ქალაქი თბილისი, კახეთის გზატკეცილი, N 163
ლანდშაფტური მშენებლობა



გვერდი	
ფორმატი	A3
მასშტაბი	

შენიშვნა

დამკვეთი

შპს "ერთობა" ს/ნ 406240679

პროექტის სახელწოდება და სტადია

ფერადი ლითონის განთავსების ბაქანი/ფილა
ლანდშაფტური მშენებლობა

ნახაზის დასახელება

ლოკაცია

მისამართი

ქალაქი თბილისი, კახეთის გზატკეცილი, N 163

შეასრულა

არქიტექტორი	გ.ძიძიკაშვილი	

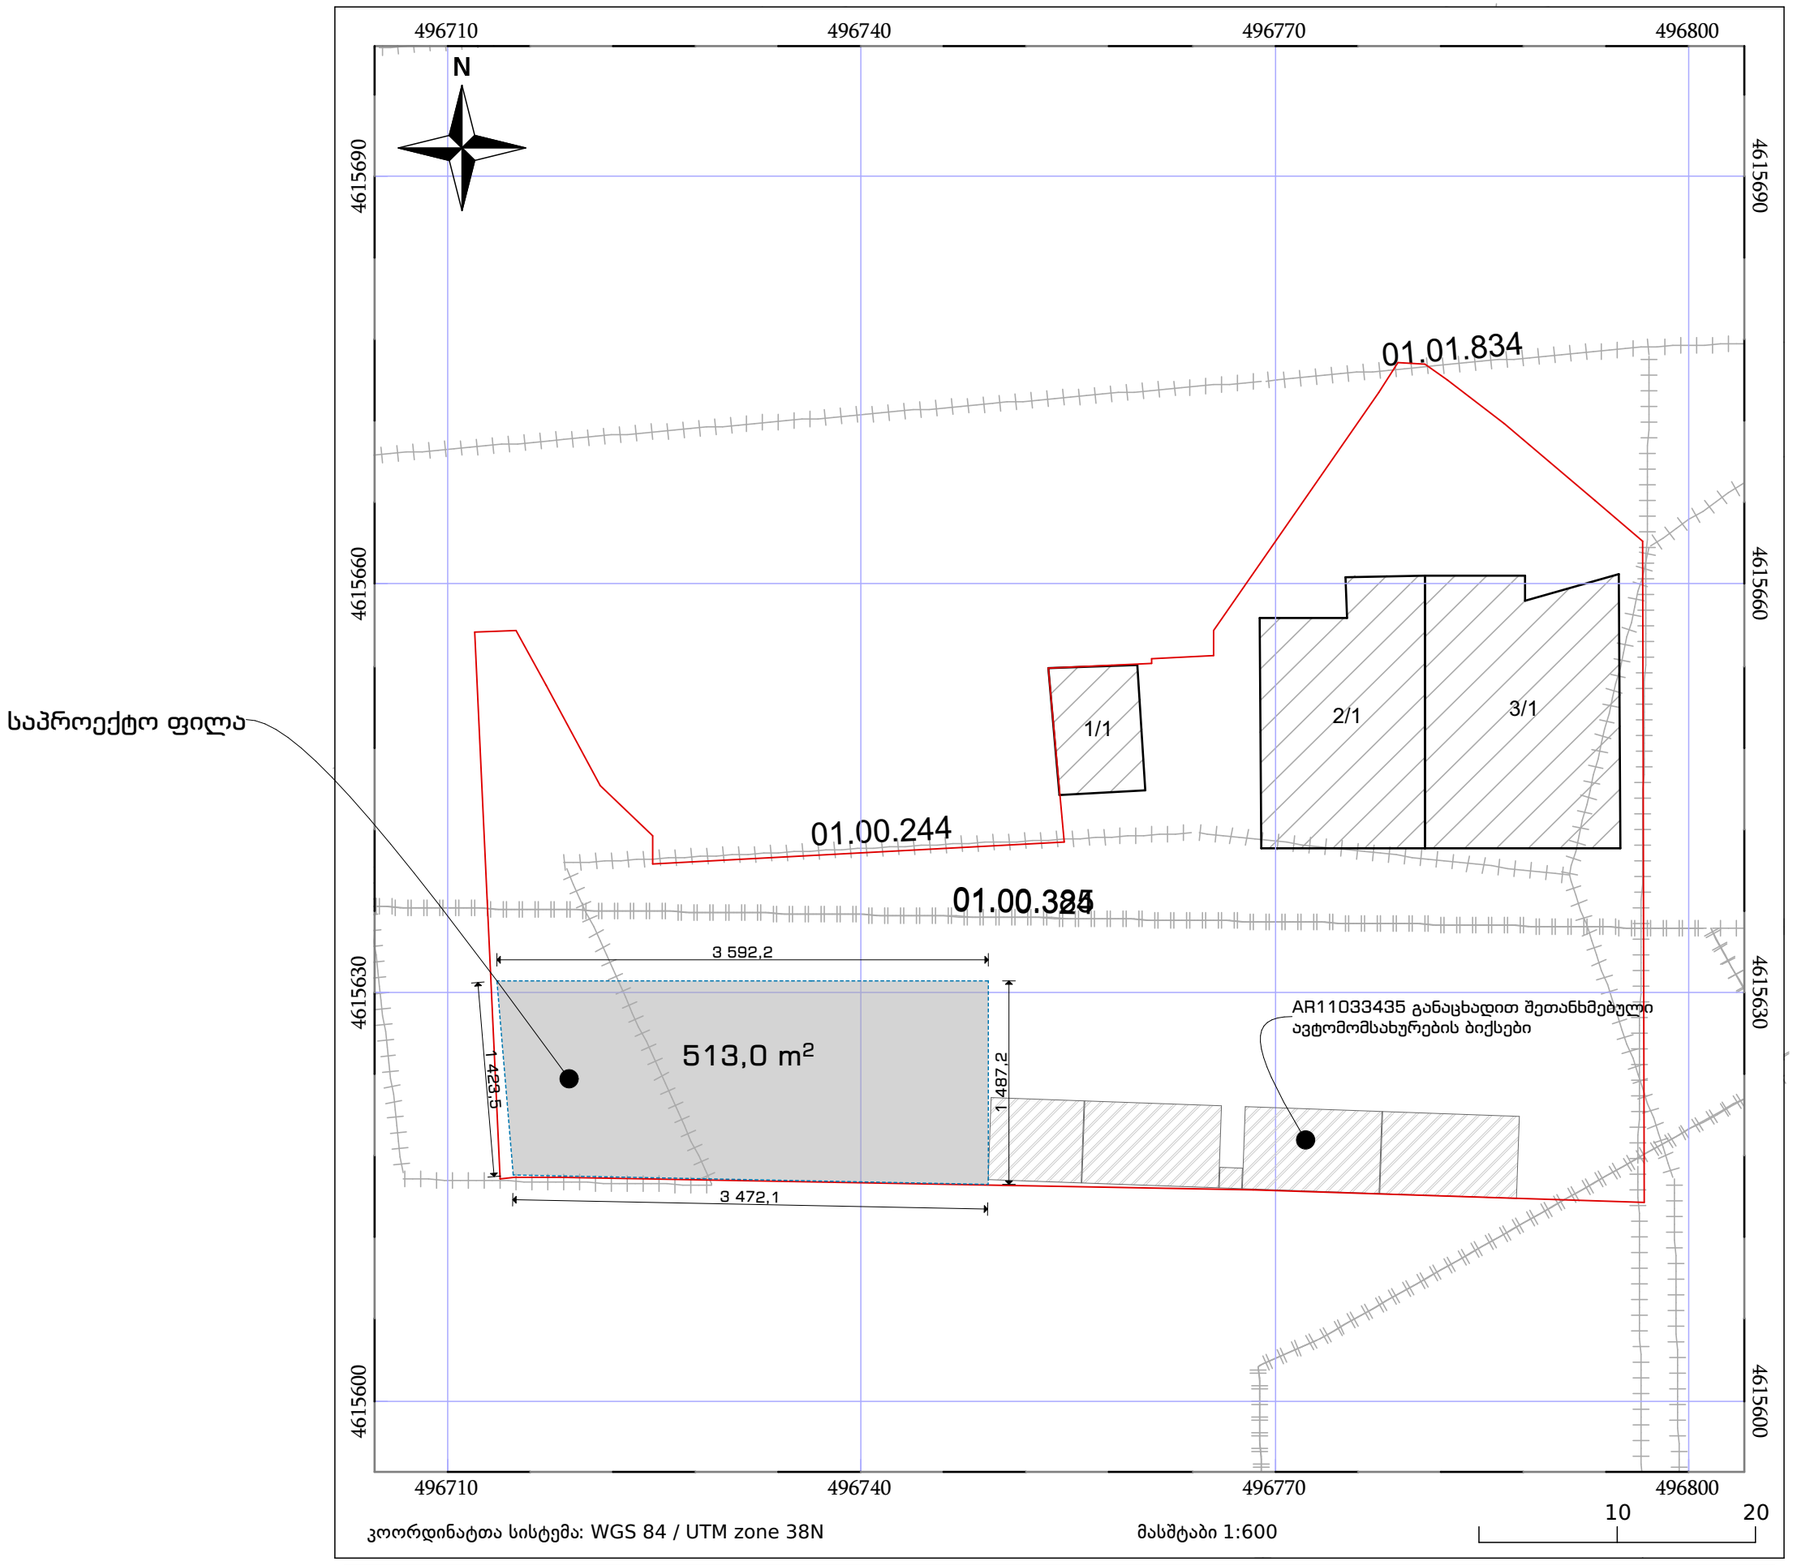

გვერდი	
ფორმატი	A3
მასშტაბი	

შენიშვნა

დამკვეთი

შპს "ერთობა" ს/ნ 406240679

პროექტის სახელწოდება და სტადია

ფერადი ლითონის განთავსების ბაქანი/ფილა
ლანდშაფტური მშენებლობა

ნახაზის დასახელება

საკადასტრო გეგმაზე მონიშვნა

მისამართი

ქალაქი თბილისი, კახეთის გზატკეცილი, N 163

შესრულა

არქიტექტორი	გ.ძიძიკაშვილი

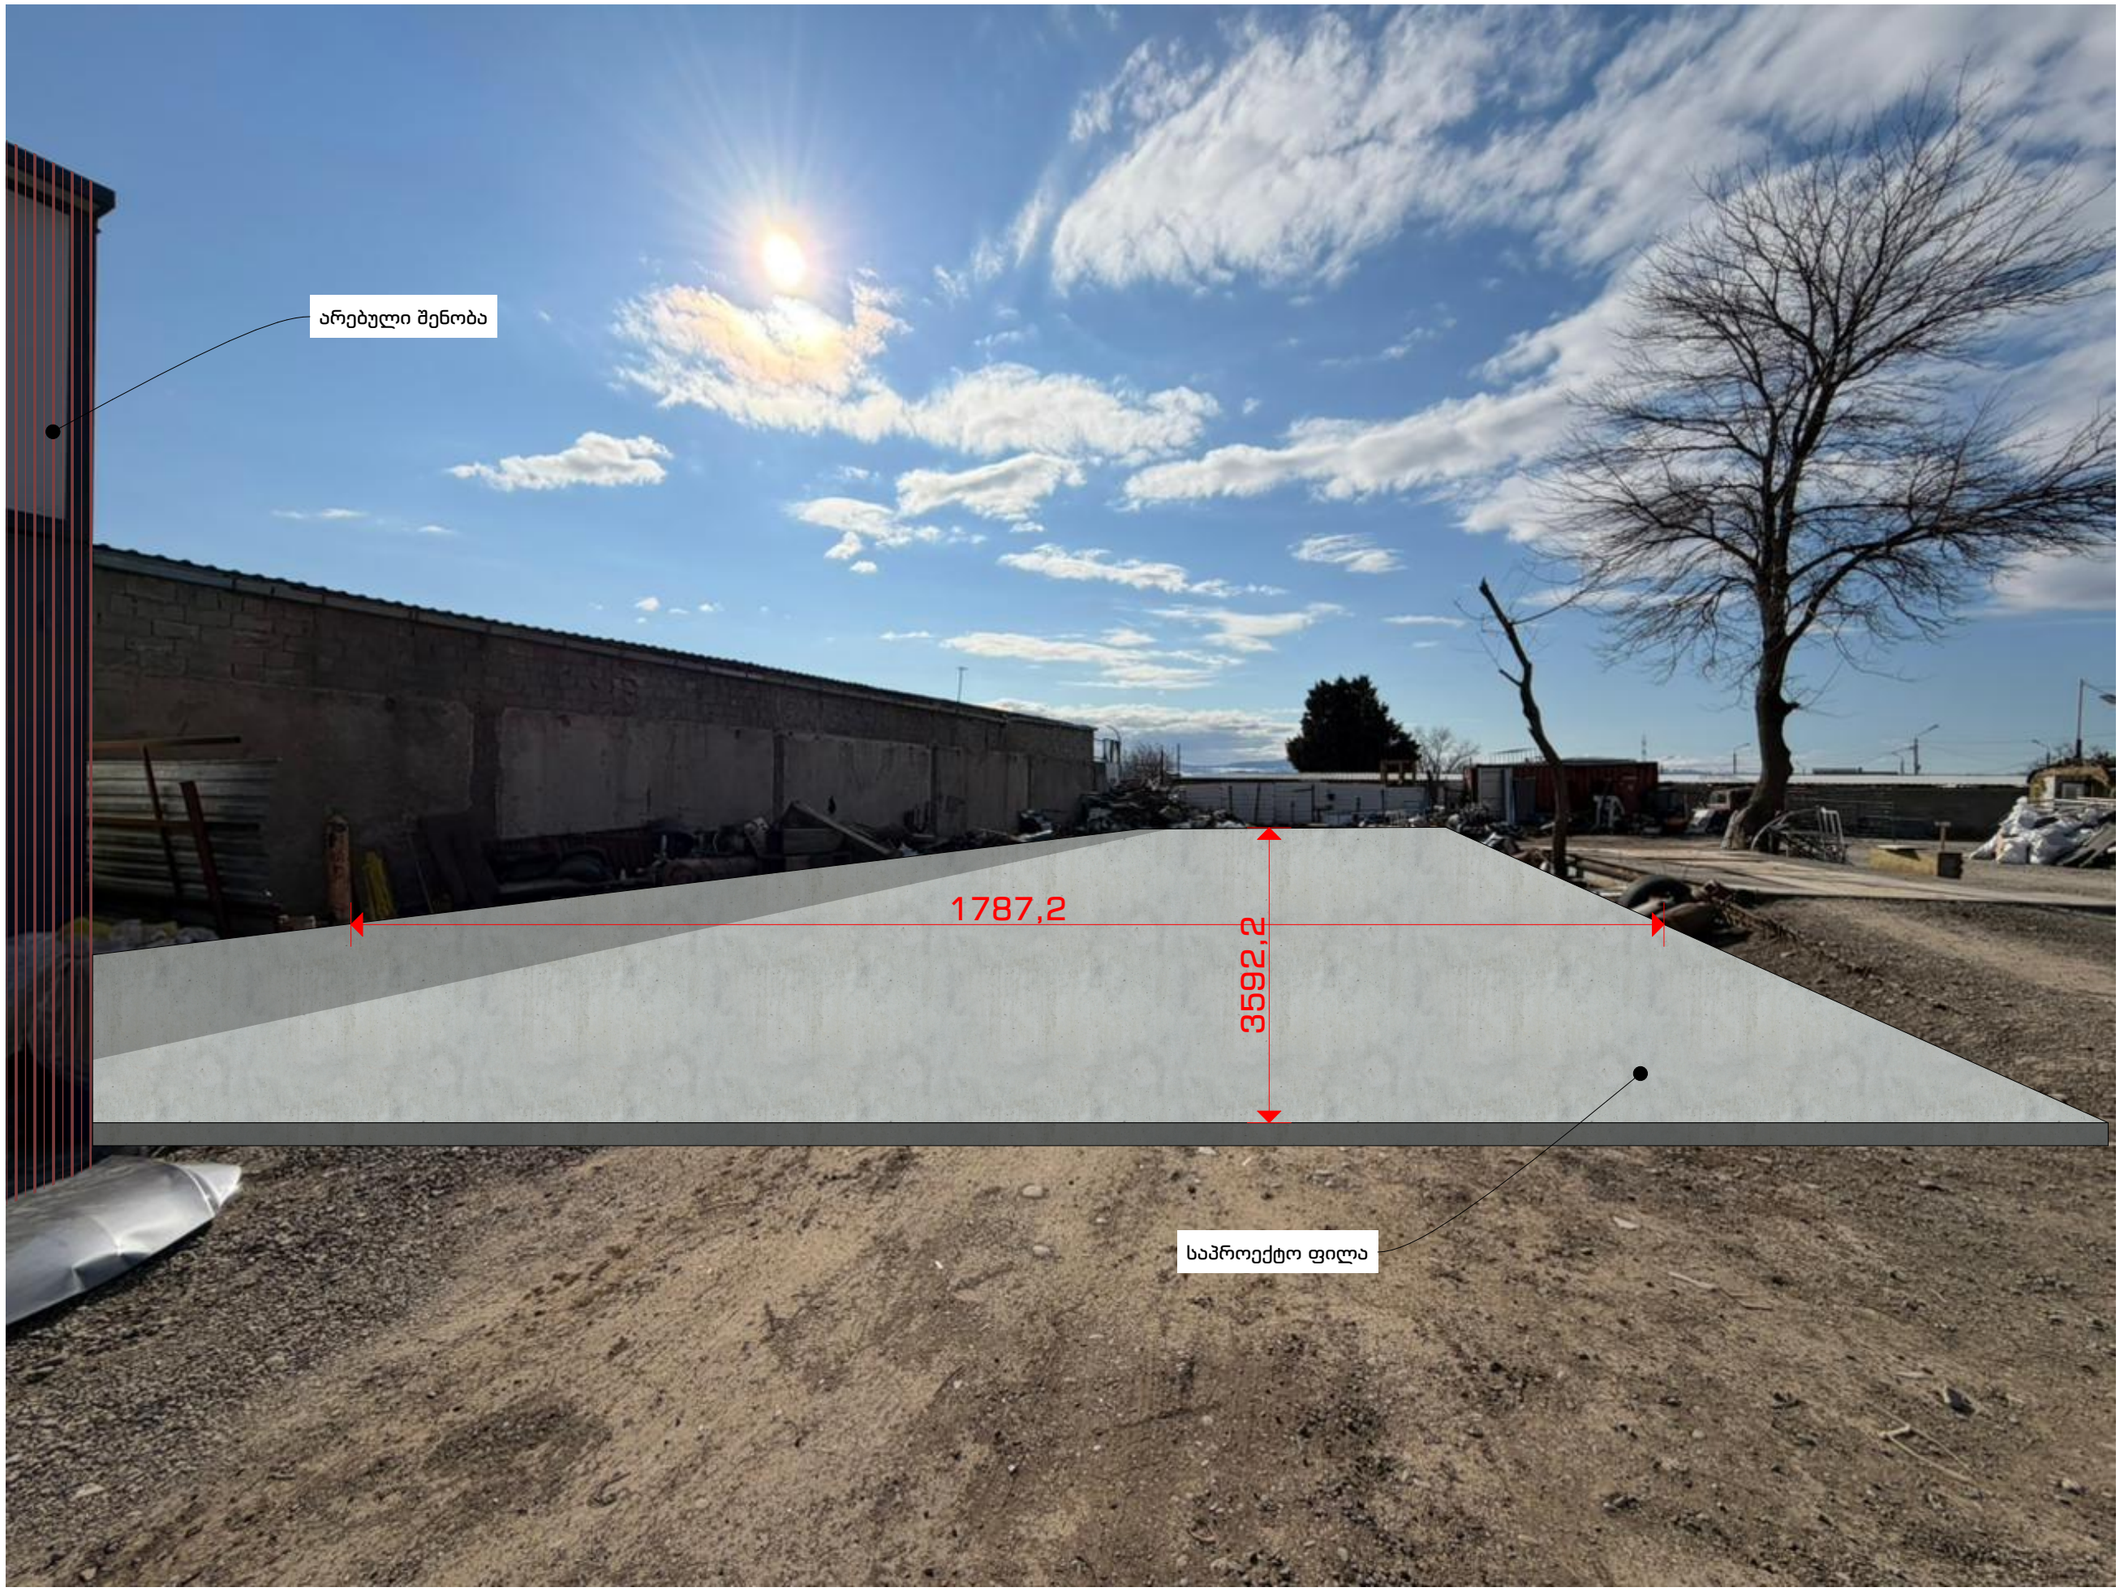

გვერდი	
ფორმატი	A3
მასშტაბი	

შენიშვნა

დამკვეთი

შპს "ერთობა" ს/ნ 406240679

პროექტის სახელწოდება და სტადია

ფერადი ლითონის განთავსების გაქანი/ფილა ლანდშაფტური მშენებლობა

ნახაზის დასახელება

ფოტომონტაჟი

მისამართი

ქალაქი თბილისი, პახტის გზატკეცილი, N 163

შეასრულა

არქიტექტორი	გ.ძიძიპაშვილი	