
მრავალფუნქციური სართულის გეგმა
-5.400 ნიშნულზე მ. 1:250
30.10 მ.
ბლოკი ბ
ბლოკი ა
№ 1 101.44 მ²
№ 2 55.95 მ²
№ 3 34.69 მ²
№ 4 38.07 მ²
№ 5 34.61 მ²
№ 6 54.00 მ²
№ 7 39.33 მ²
№ 8 40.50 მ²
№ 9 33.31 მ²
№ 10 20.29 მ²
№ 11 45.11 მ²
№ 12 74.72 მ²
№ 13 51.96 მ²
№ 14 62.65 მ²
№ 15 31.25 მ²
№ 16 43.94 მ²
№ 17 41.35 მ²
№ 18 54.61 მ²
№ 19 150.55 მ²
№ 20 97.75 მ²
№ 22 28.30 მ²
№ 23 40.32 მ²
№ 24 15.55 მ²
-2,771
-2,880
-3,120
-5,400
-6,649
-6,958
-3,800
-3,849
კორექტირებული მონაკვეთი
სანაგვე ბუნკერები
შ. პ. ს. „ მოდული “
2012

W r i l i 2-2 m. 1:250

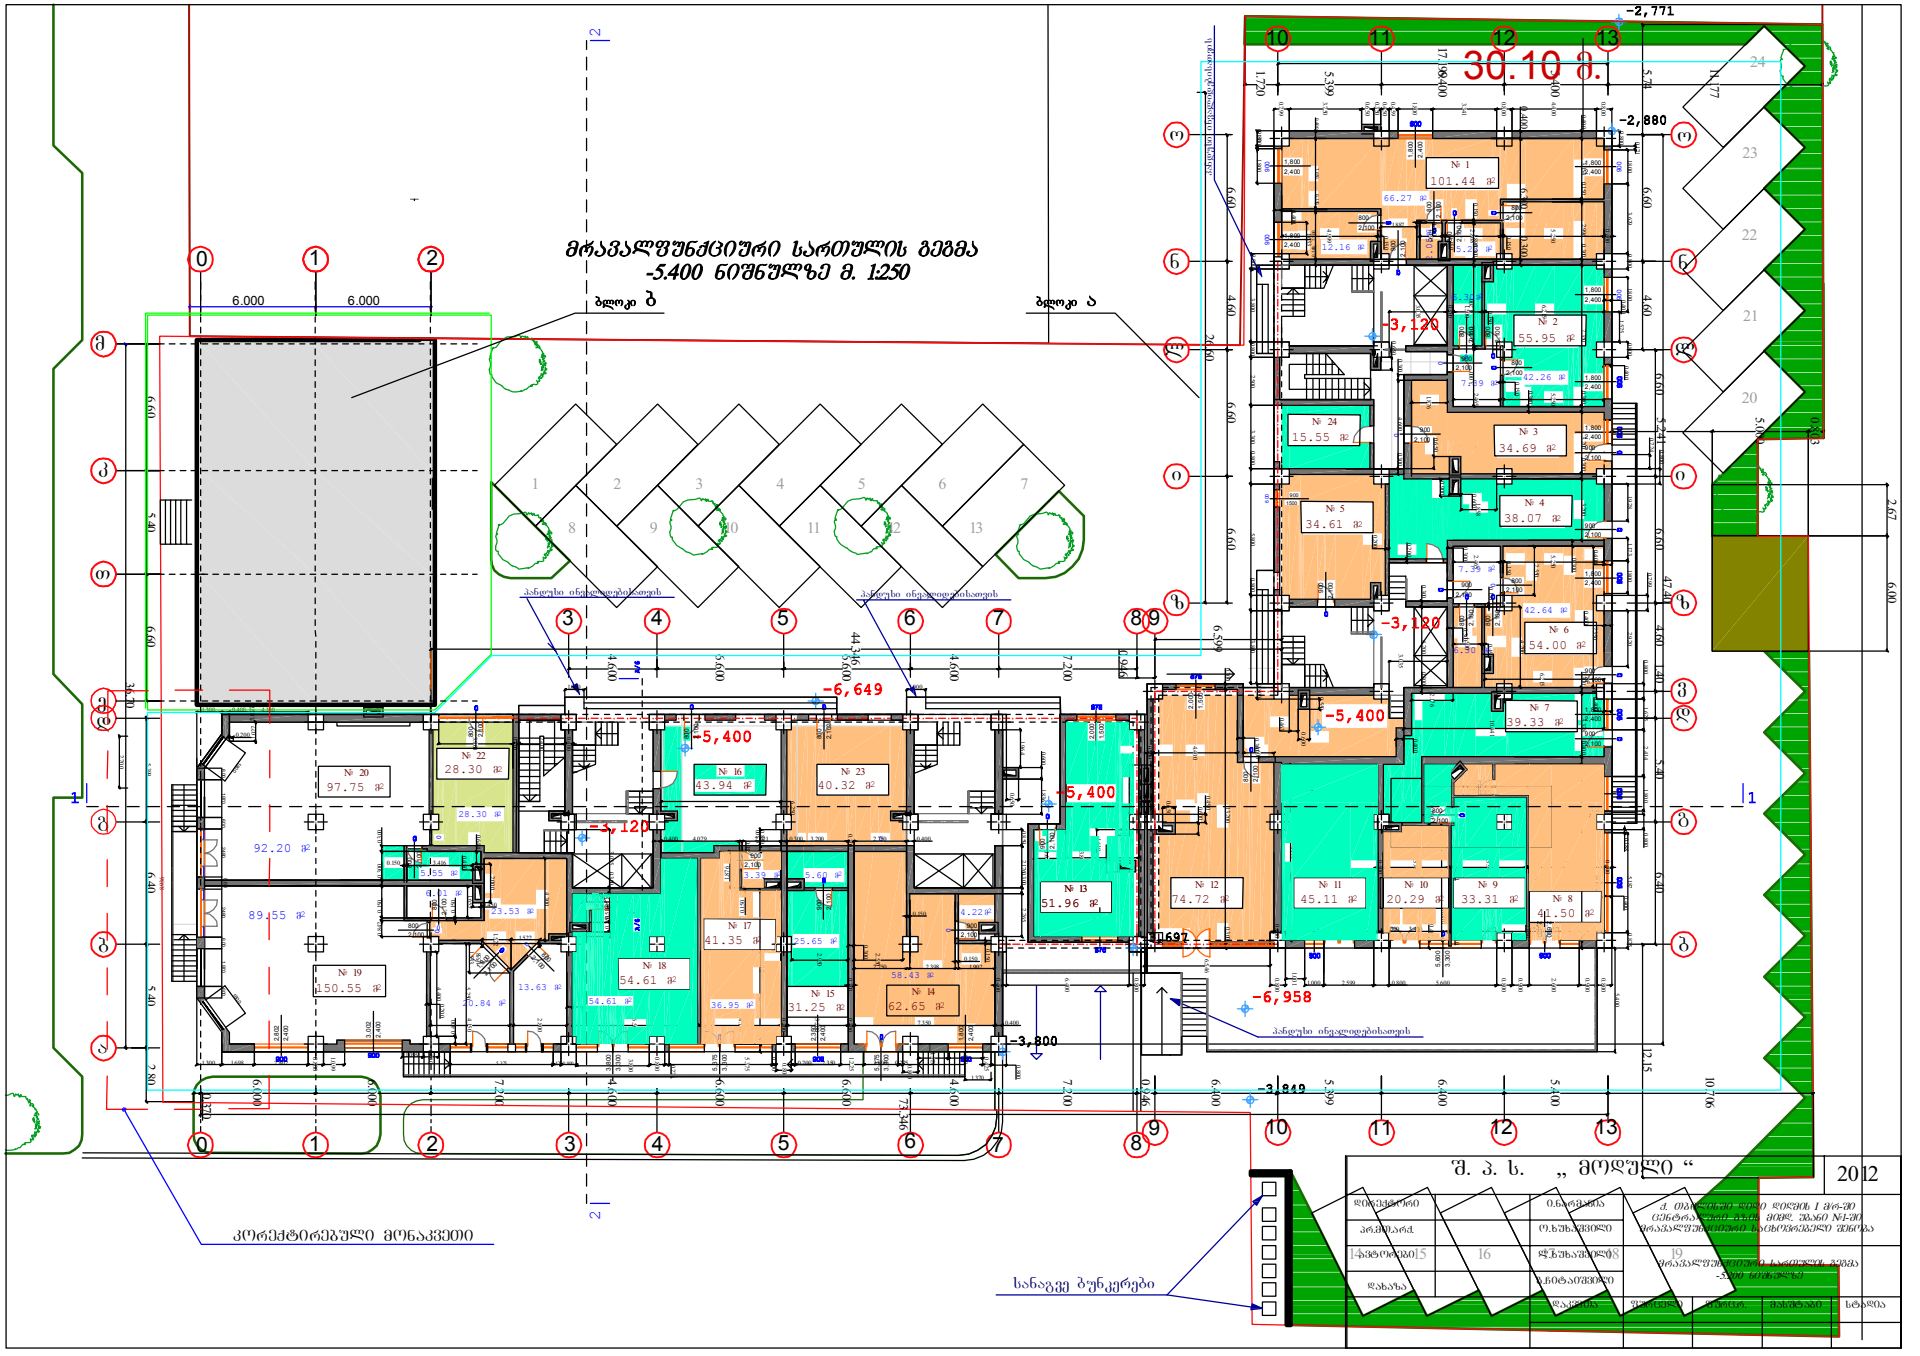

S. p. s. ` moduli ~						2012
direqtori		i.narmania	q. Tbilisi Si didi diRmis l m/r-Si centraluri gzis mimd. ubani #1-Si mravalfunqciuri sacxovrebeli Senoba			
pr.mT.arq.		o.xuxaSvili				
avtorebi		l.xuxaSvili	Wrili 2-2			
daxaza		g.CitaiSvili				
		dakveTa	furceli	furc.r.	masStabi	stadia
			a-20	24		p.