
საპროექტო სარეკლამო სიბრტყის ადგილი


საპროექტო გეგმა
მ. 1-100

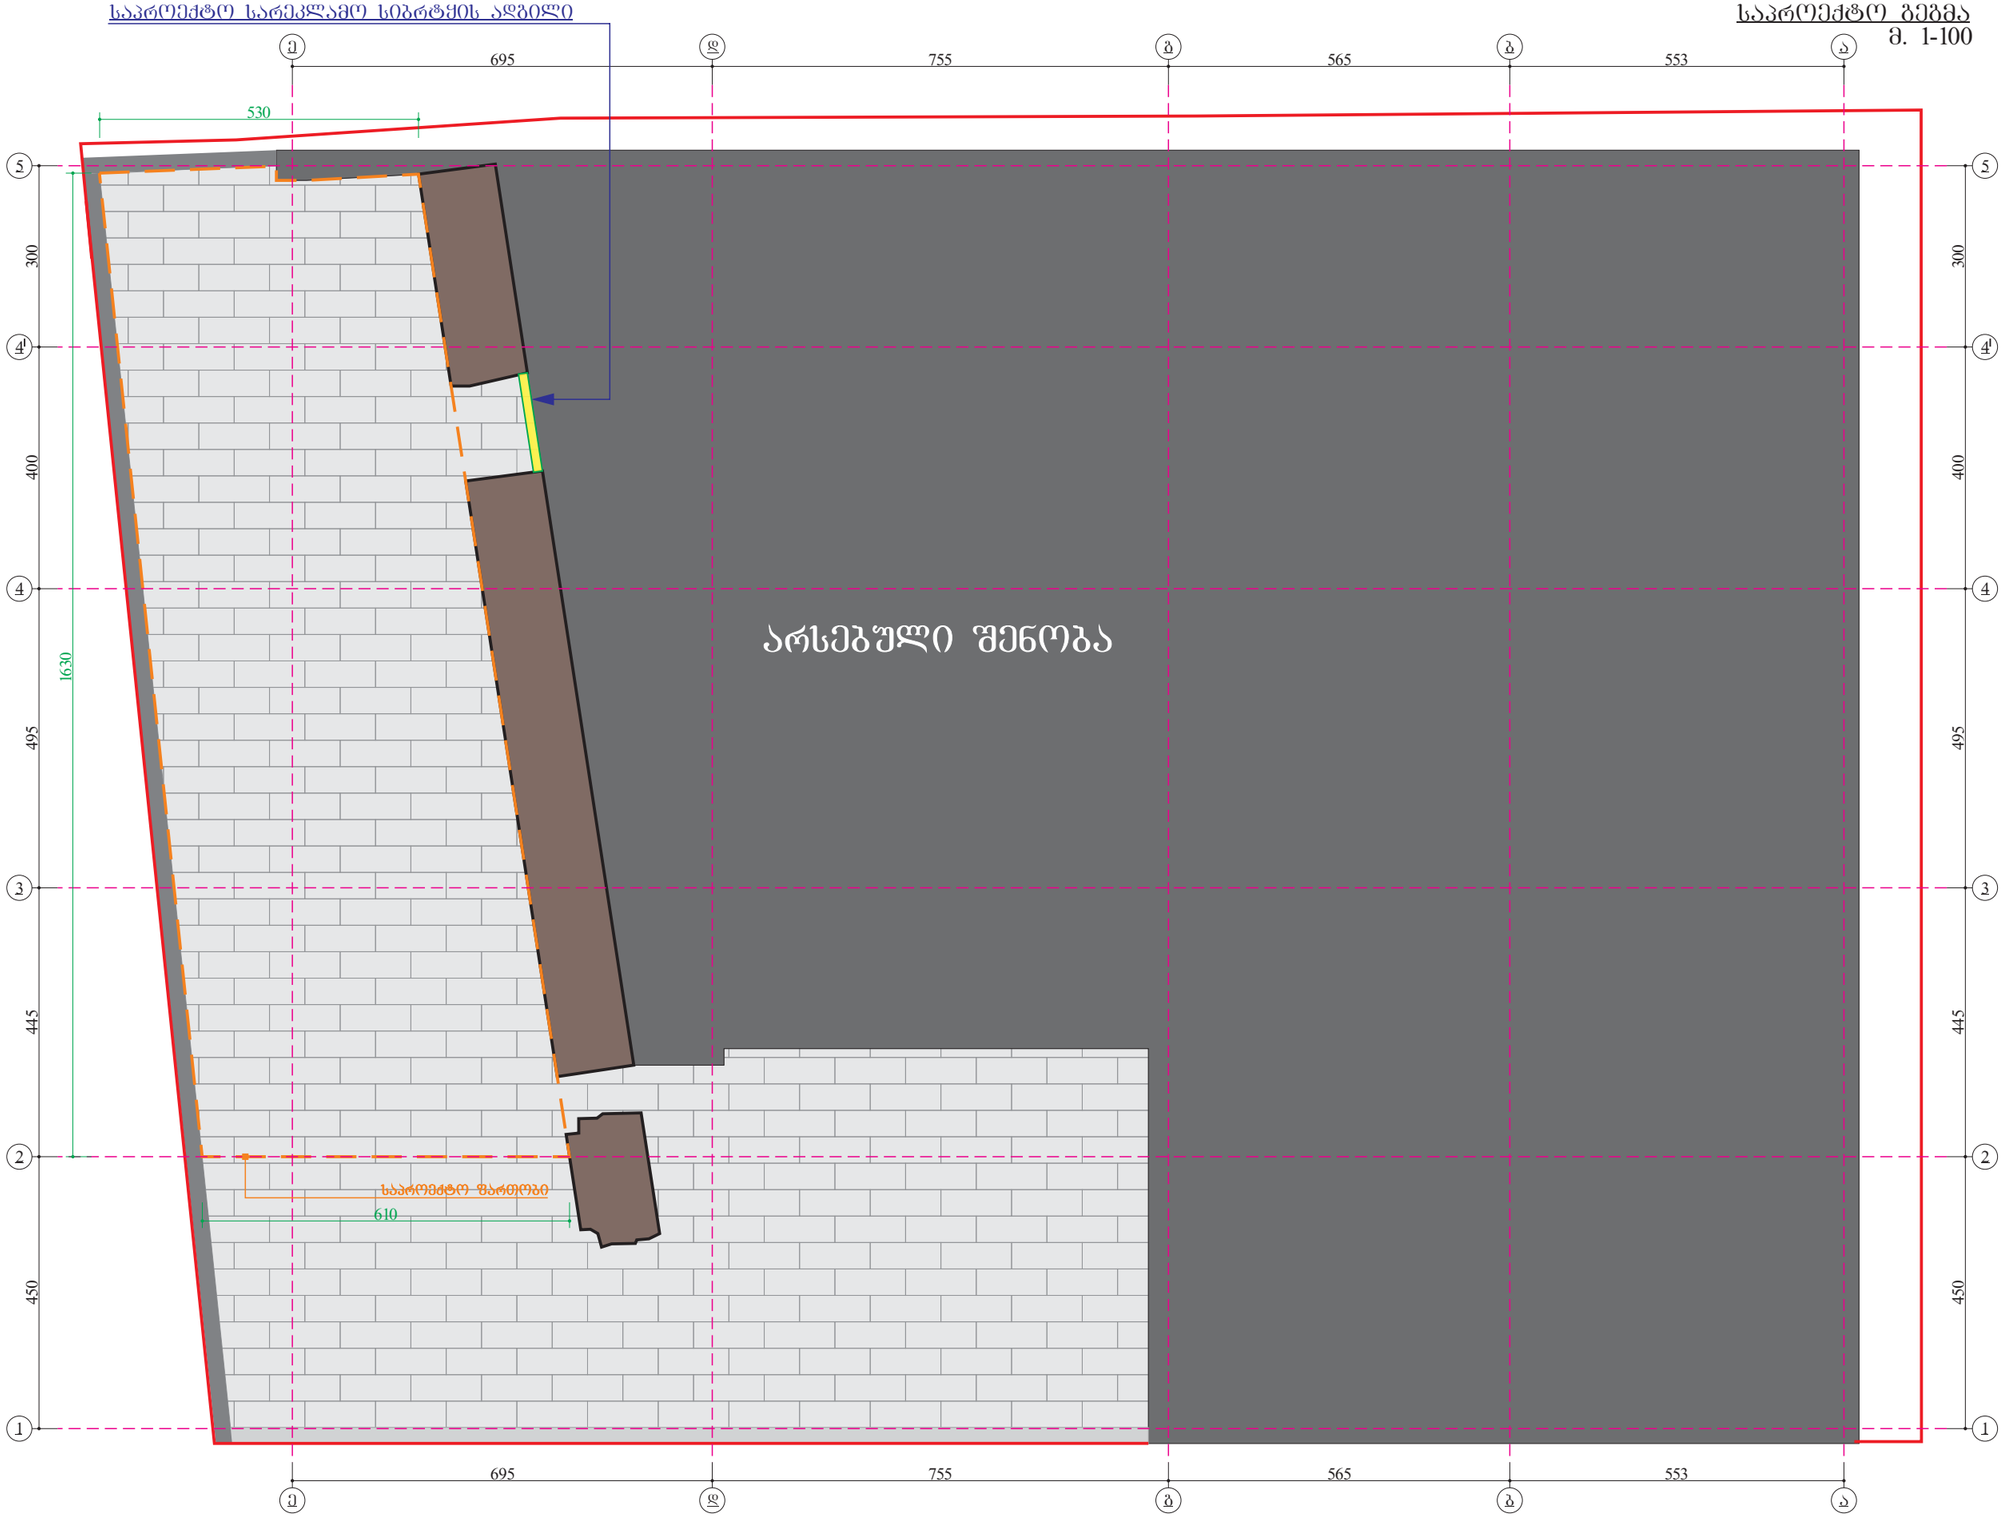

ქ. თბილისი,ისანის რაიონი ,აღმართი ღვინის №17, ქალაქი თბილისი, ქუჩა შრანისის, №4: ქალაქი თბილისი, შესახვევი ფერიცვალების, №2, (ნაკვეთი №92/19). არსებული შენობის შასაღვე სარეკლამო სიბრტყის მოწყობის პროექტი.
მოწყობის პროექტი.

			არქიტექტორული პროექტი	2026		
პრ.ავტორი	ჯ.აბაიშვილი		არსებული გეგმა მ. 1-100	სტადია	შრომ. №	შრომ. რაოდ.
დამკვეთი	შპს"სასტუმრო ბრიქს" ID 404626473			ა.ნ.	1	2

საპროექტო სარეკლამო სიბრტყის ადგილი

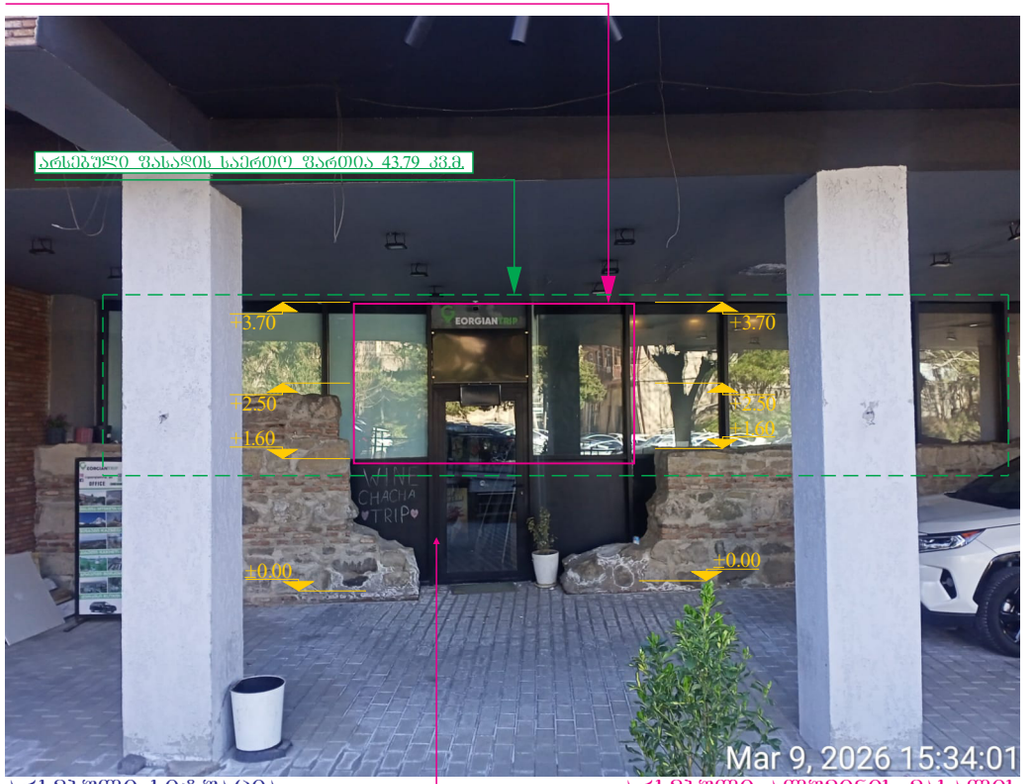

არსებული სიტუაცია

საპროექტო სარეკლამო სიბრტყე
ელექტრონული მონიტორი

საპროექტო სარეკლამო სიბრტყე
მასალა: მოცულობითი ასოები, ფერი, ფონი RAL 9005,
ასოები, RAL 1003.



ფოტომონტაჟი

არსებული ალუმინის მასალის
ვიტრაჟები ფერი: RAL 9005

საპროექტო სარეკლამო სიბრტყე
მასალა: სტიკერი RAL 1003