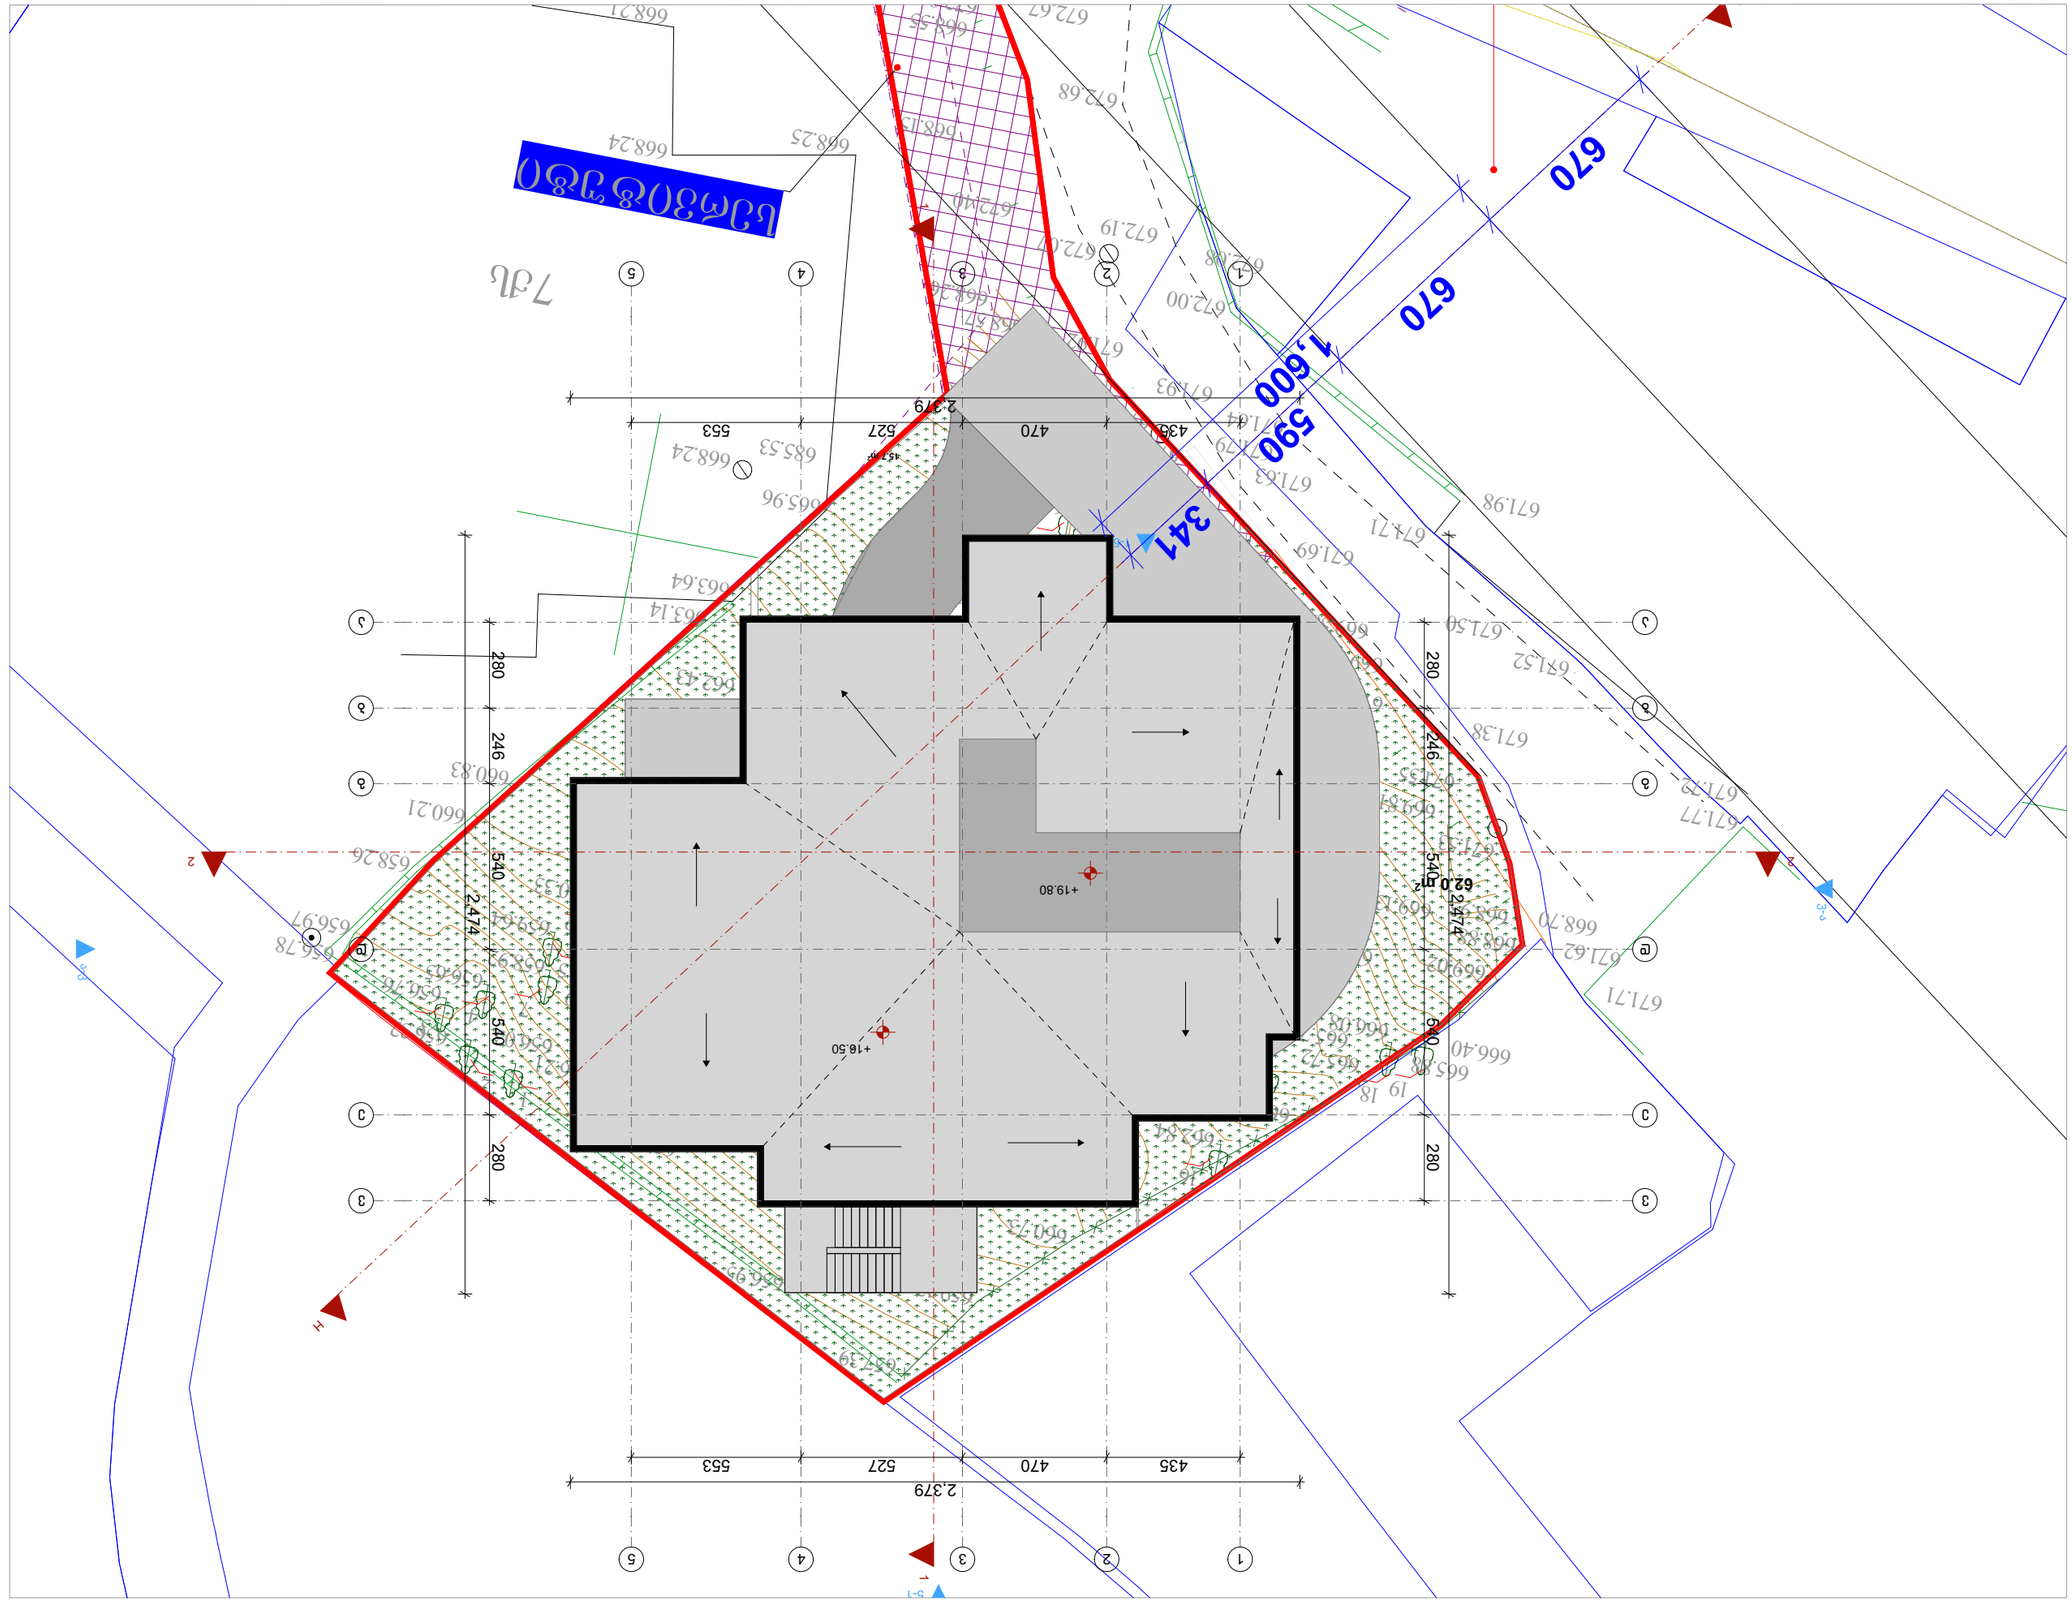

GSPublisherVersion 0.0.100.100

დაკვეთა

#

ექსპლიკაცია:

ფაილის სახელი

-
-

კროკები

ფორმატი

ფურცლები

ხელმოწერა
მთ. არქიტექტექტ.

გვარი
i. mircxulava

თარიღი

თანამდებობა

დამკვეთი:

სტადია

ნახაზი

პროექტი

ფურცელი

არქიტექტურა

მასშტაბი

შენიშვნები

a-

1

15/07/202

6

668.

06

662.

28

660.

83 660.

21658.

26

656.

97 656.78

656.

76

656.

65

656.

03

656.

32

656.

21

656.

64

659.

64 658.92

659.

69

661.

67

662.

76

662.

33

660.

34

659.

35

656.

95

657.

39

659.

12

660.

73 661.01

660.

20 660.

09
661.

97

662.

84

662.

53

663.

91 665.

10
666.

08

666.

40665.

88

665.

75

665.

72

665.

64666.

61

664.

93

663.

58

664.

74

665.

71

666.

44

665.

74

665.

18

664.

93
664.

29

665.

04

662.

79

662.

43

660.

33

663.

64 663.

14

665.

96

666.

46

667.

68667.

98

668
669

.

38

.

63 668.

85

669.

56

668.

29

669.

16

669.

02
668.

88 668.93

668.

70
669.

13

669.

81

669.

50

670.

41

668.

57668.

26

668.

24

668.

15

668.

25

668.

55

668.

21

668.

24

671.

93

671.

71 672.

07

672.

92

672.

68

672.

08

672.

67

672.

19
672.

40

671.

92671.

83

671.

63671.

64

671.

58671

671.

79

.

78

671

671.

69

.

60

671.

65

671.

38

671.

55

671.

53

671.

62

671.

71

671.

77
671.

72

671.

52

671.

50

671.

71
671.

98

672.

00

685.

53

7qs

12

14

15

10

16

18

17

19

20

21

24

26

25

27

28

29

30

9

8

65

7

4

3

2

1

22

23

11 13

სერვიტუტი

15.7

m

2

62.0

m

2

b

b

g

g

d

d

e

e

v

v

a

a

55

44

33

22

11

2

2

1 1

H

H

ა-ვ

5-1

1-5

ვ-ა

280 246 540 540 280

280 246 540 540 280

435 470 527 553

435 470 527 553

2,474

2,474

2,379

2,379

590

341

670

670

1,600

+16.50

+19.80