ჭრილი 1-1

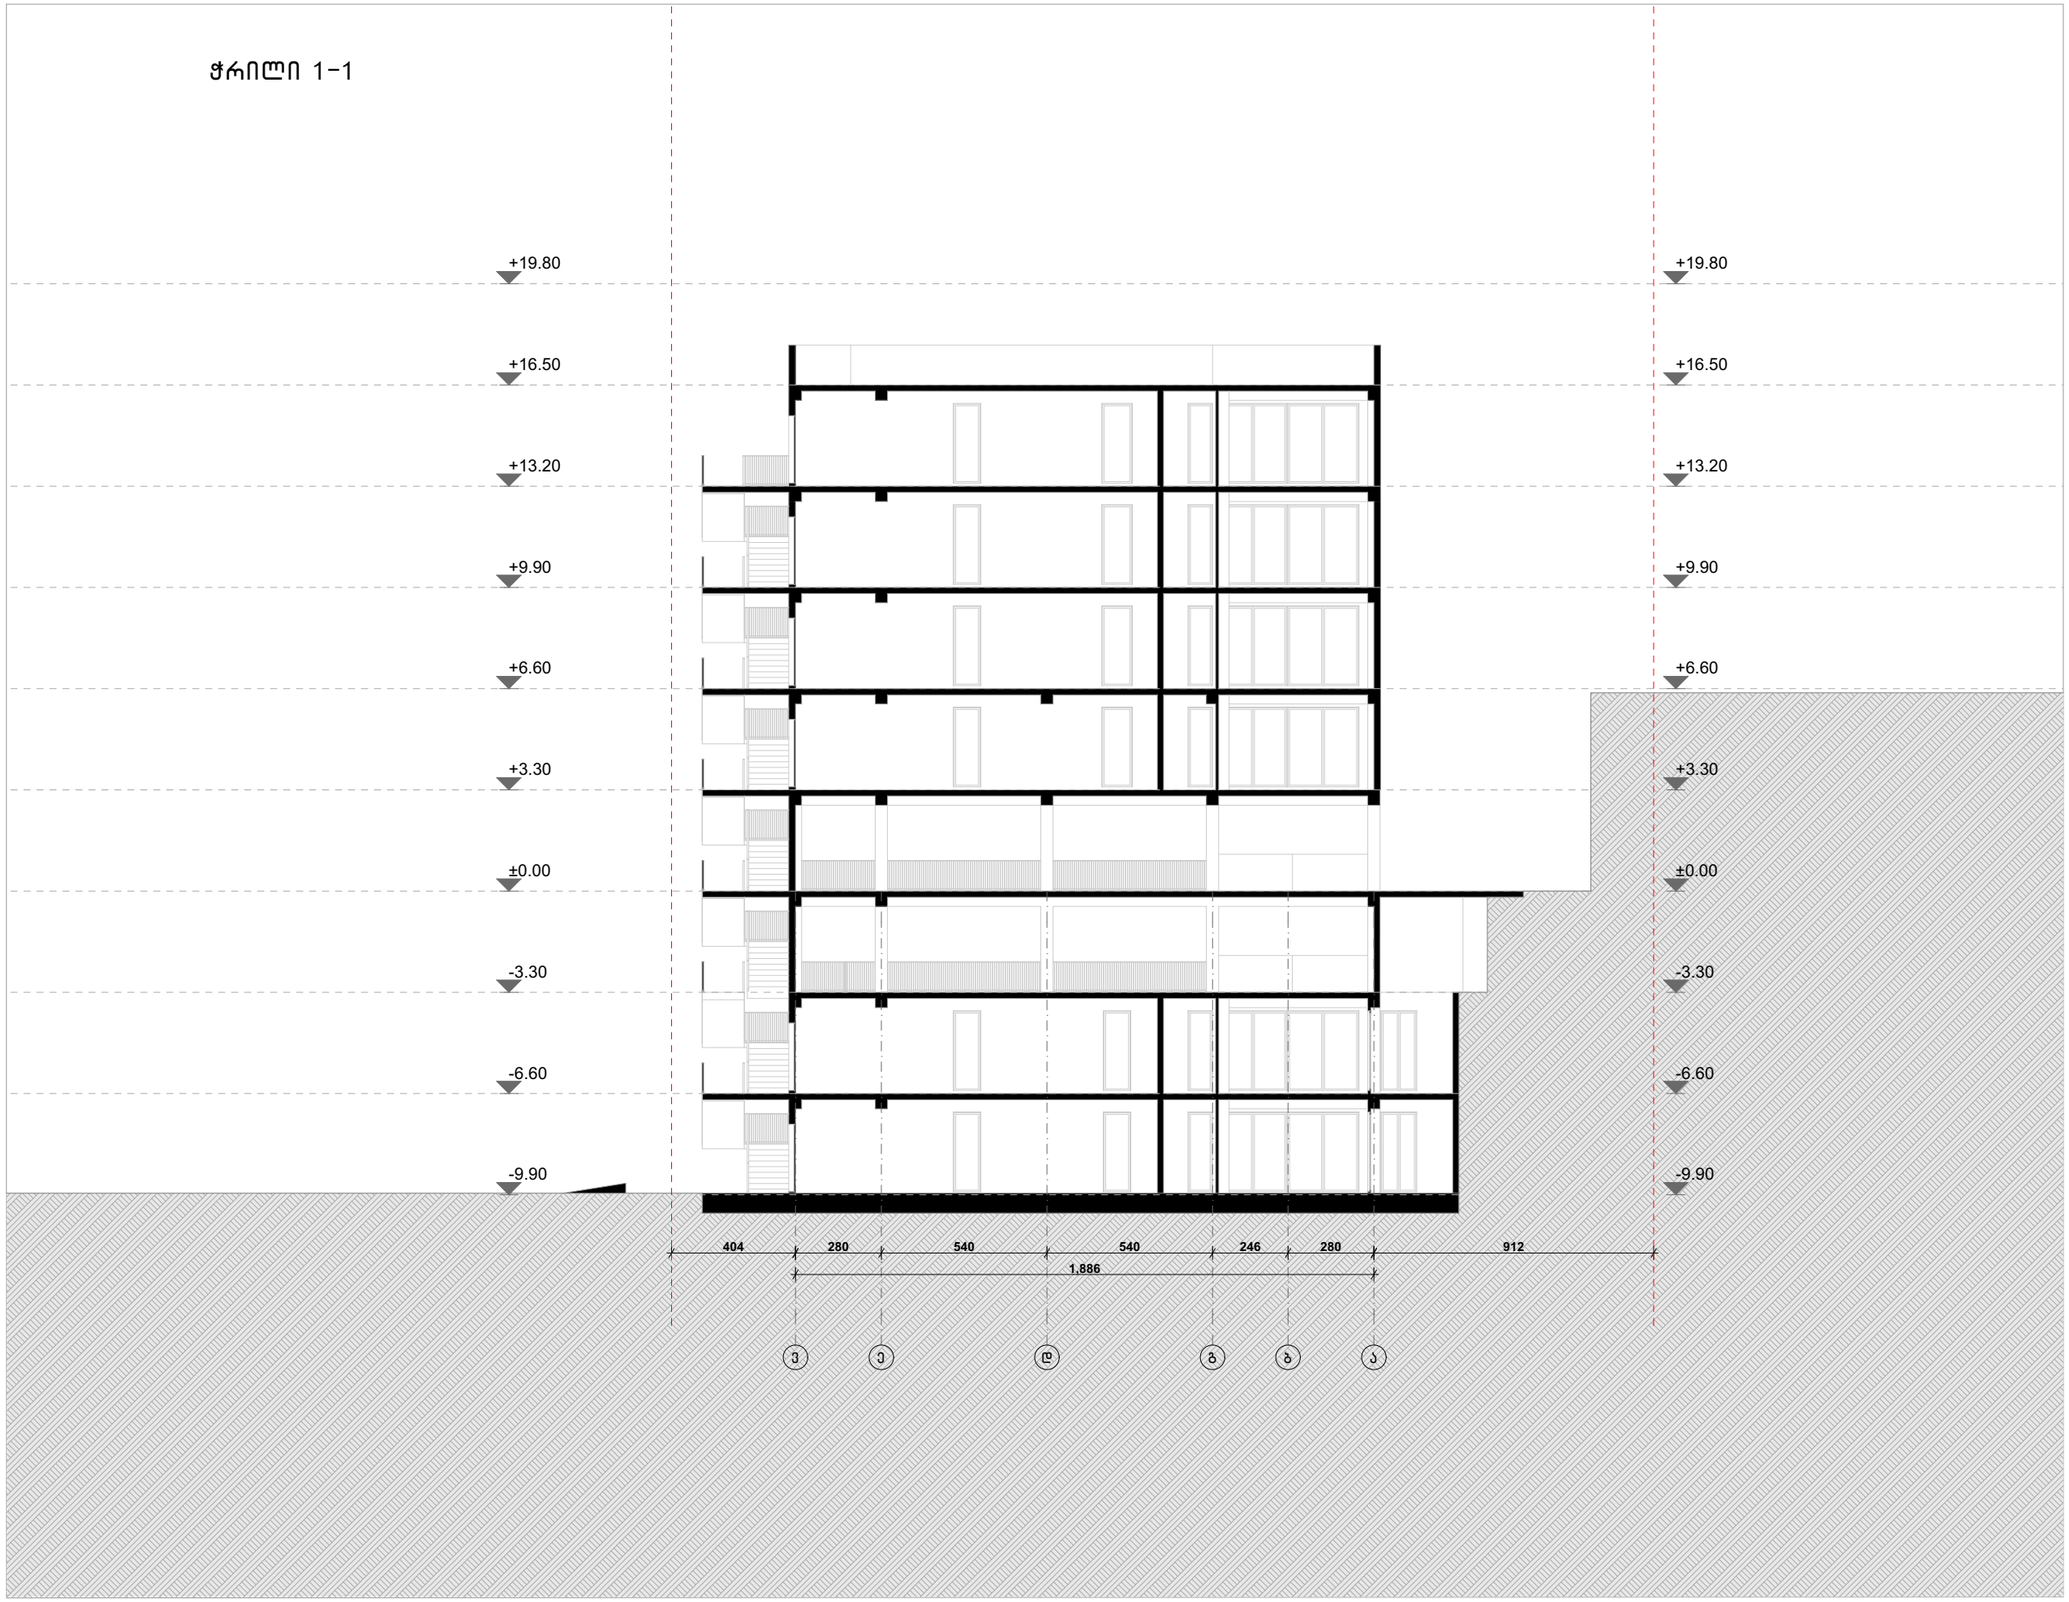

ფორმატი	დაკვეთა №	ფურცლის ნახაზი
A-1	-	-

ექსპლიკაცია:

ლეგენდა

შენიშვნები

დამკვეთი:

არქიტექტურა

თანამდებობა	გვარი / ხელმოწერა
მთ. არქიტექტ.	ი. მირცხულავა

ნახაზი

მასშტაბი	თარიღი 15/07/2026	
სტადია	ფერცლები	ფერცელი
პროექტი		

ჭრილი 2-2

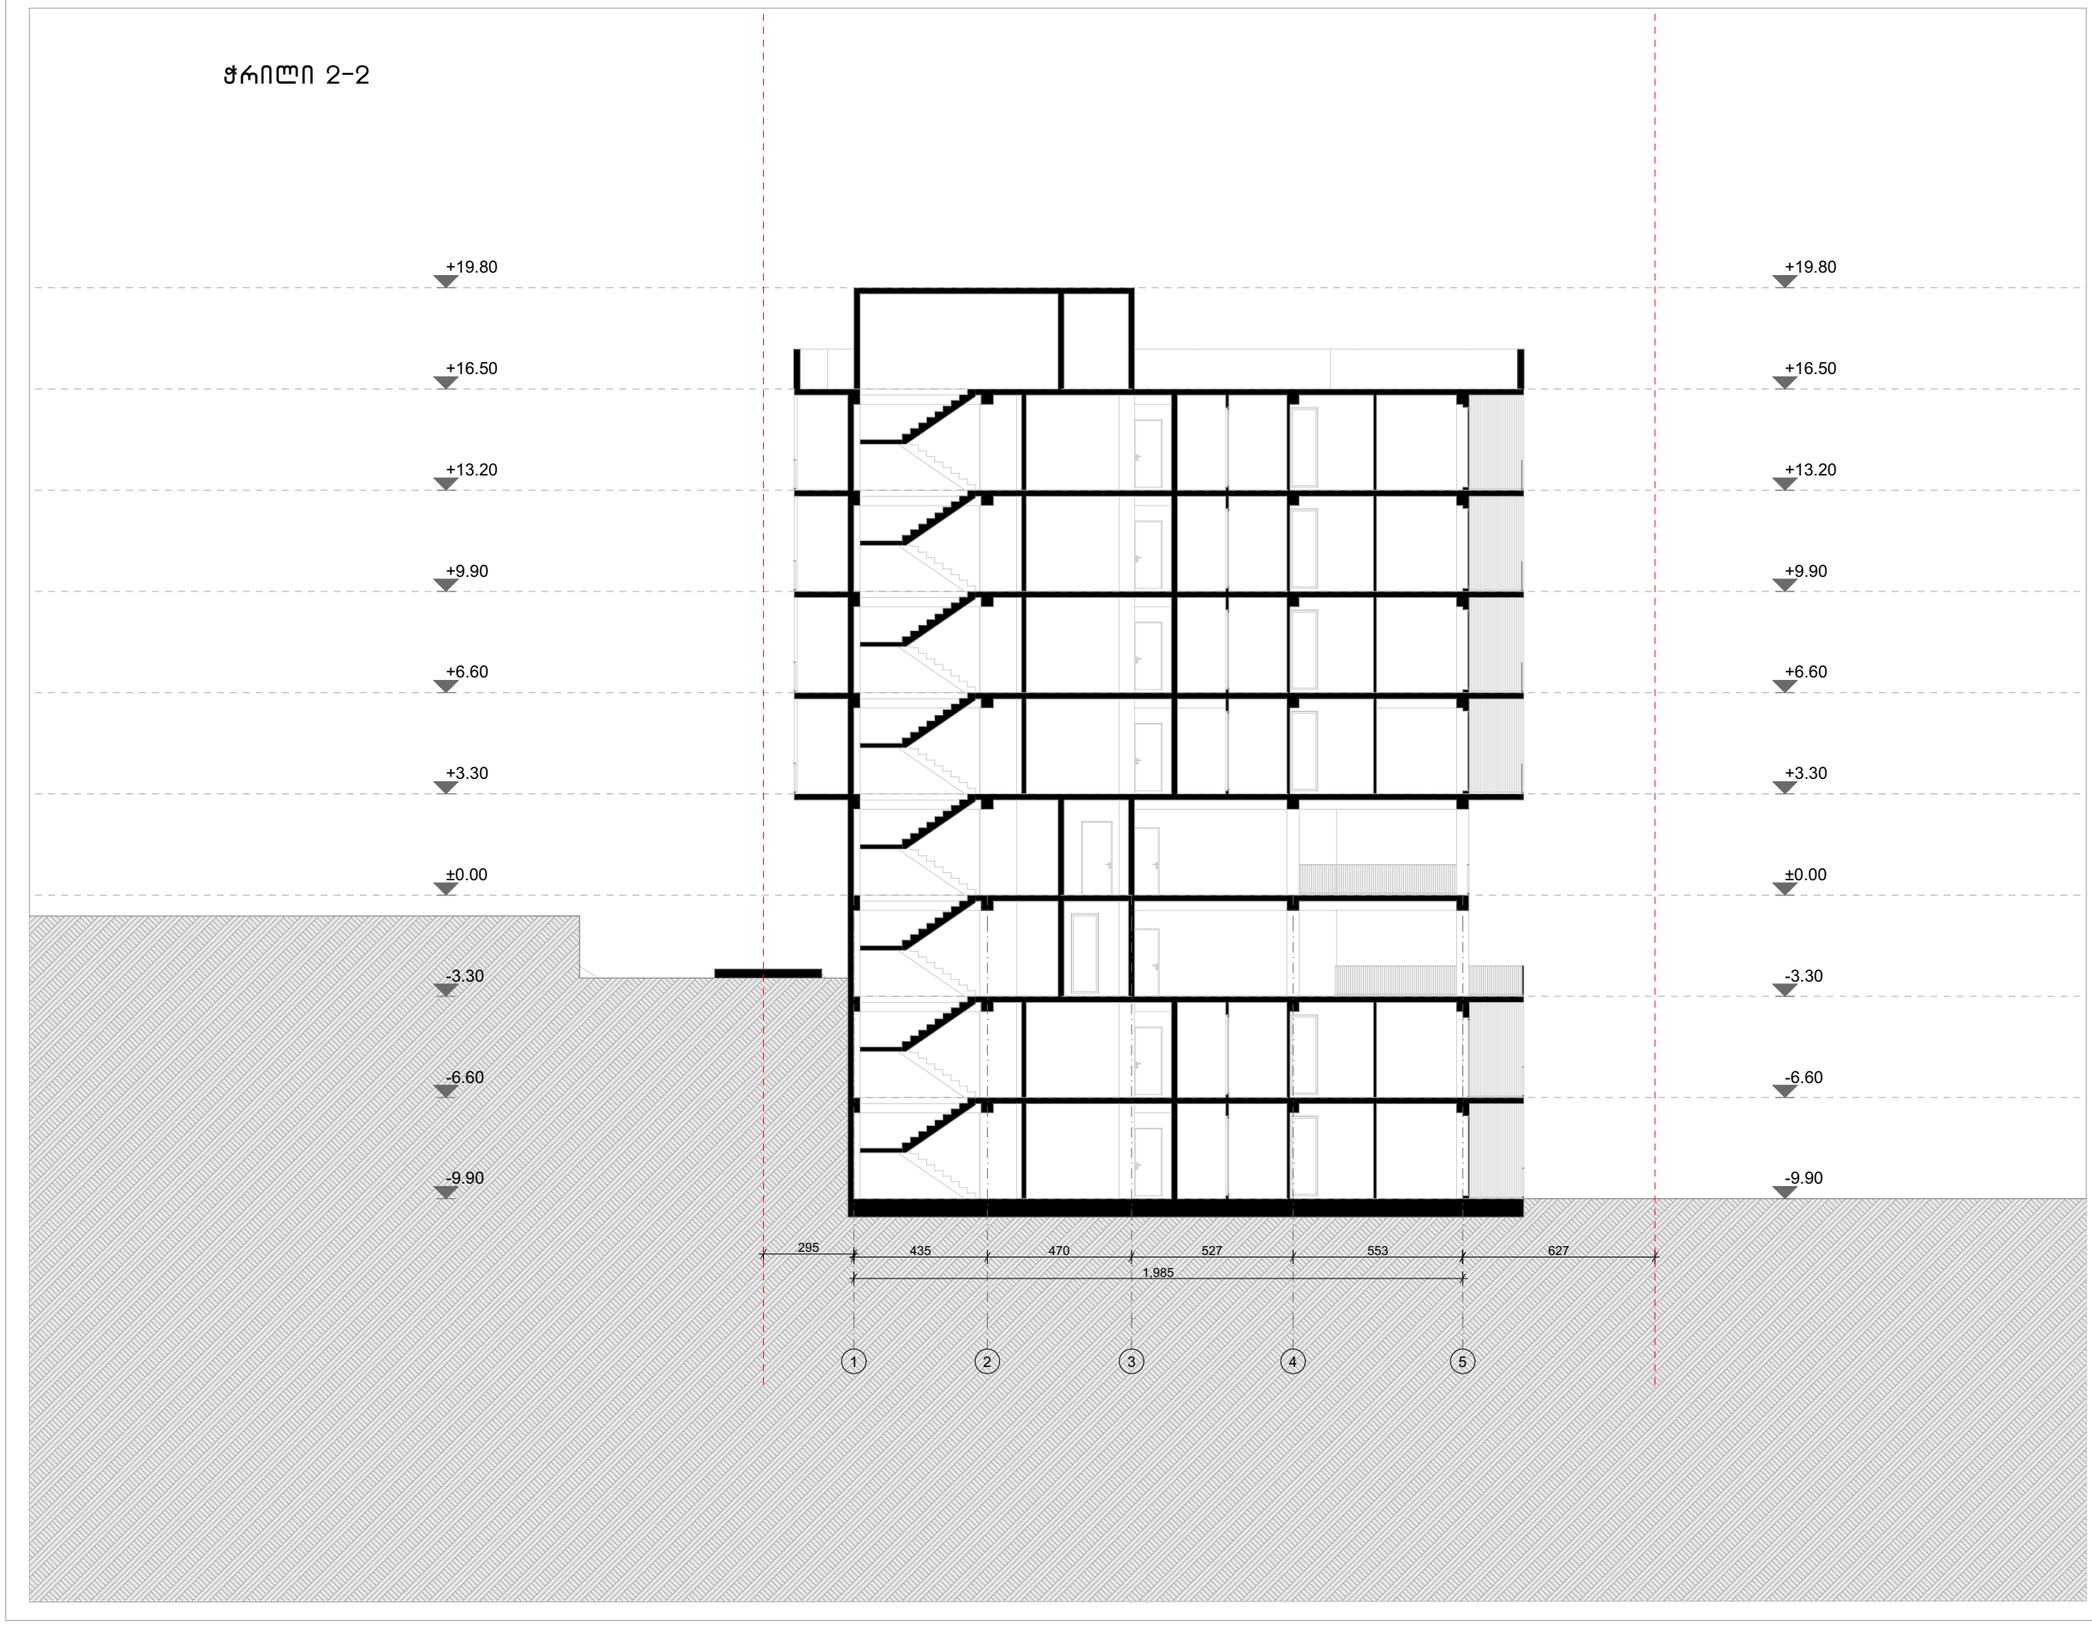

ფორმატი	დაკვეთა №	ფაილის სახელი
A-1	-	-

ექსპლიკაცია:

ლეგენდა

შენიშვნები

დამკვეთი:

არქიტექტურა

თანამდებობა	გვარი/ხელმოწერა
მთ. არქიტექტ.	ი. მირცხულავა

ნახაზი

მასშტაბი	თარიღი 15/07/2026	
სტადია	ფერცლები	ფერცელი
პროექტი		