Ֆայլ՝ „Ծրագրային փաստաթղթեր“	
Ծրագրի անվանումը՝	Ք. Գյումրի, Ա. Ռեպինի փ. թիվ 2/1 հասցեում գտնվող 0.0389 հա մակերեսով հողամասի նպատակային նշանակության փոփոխության և կառուցապատման նախագծային փաստաթղթերի մշակում
Գործատու՝	Ք. Գյումրի համայնքապետարան
Գլխավոր նախագծող՝	Ա. Ղազարյան
Գլխավոր ճարտարապետ՝	Ա. Ղազարյան
Գլխավոր ինժեներ՝	Ա. Ղազարյան
Գլխավոր տեխնոլոգ՝	
Մասշտաբ՝ 1:500	4.06.2024

ՀՀ, ՇԻՐԱԿԻ ՄԱՐԶ, Ք. ԳՅՈՒՄՐԻ, Ա. ՌԵՊԻՆԻ ՓՈՂՈՑ ԹԻՎ 2/1 ՀԱՍՑԵՈՒՄ ԳՏՆՎՈՂ 0.0389 ՀԱ ՀՈՂԱՄԱՍԻ ՆՊԱՏԱԿԱՅԻՆ ՆՇԱՆԱԿՈՒԹՅԱՆ ՓՈՓՈԽՈՒԹՅԱՆ ԵՎ ԿԱՌՈՒՑԱՊԱՏՄԱՆ ՆԱԽԱԳԾԱՅԻՆ ՓԱՍՏԱԹՂԹԵՐԻ ՄՇԱԿՈՒՄ

ԱՇԽԱՐՀԱՅՆՈՒՄ ԵՎ ՕԳՏԱԳՈՐԾՎՈՂ ՆՇԱՆՆԵՐ

- ՀՀ ՇԻՐԱԿԻ ՄԱՐԶ, Ք. ԳՅՈՒՄՐԻ ՀԱՄԱՅՆՔԻ ՍԵՓԱԿԱՆՈՒԹՅԱՆ ՀՈՂԱՄԱՍԵՐԻ ՍԱՀՄԱՆԱԳԻԾ
- ՍԵՓԱԿԱՆՈՒԹՅԱՆ ՀՈՂԱՄԱՍԵՐԻ ՍԱՀՄԱՆԱԳԻԾ
- ՀՈՂԱՄԱՍԻ ՍԱՀՄԱՆԱԳԻԾ
- ՇԵՆՔԵՐ
- ՀԱՆՐԱՅԻՆ ՕԳՏԱԳՈՐԾՄԱՆ ՀՈՂԱՄԱՍԵՐ
- ՀԱՆՐԱՅԻՆ ՕԳՏԱԳՈՐԾՄԱՆ ՀՈՂԱՄԱՍԵՐ
- ՀՈՂԱՄԱՍԻ ՆՊԱՏԱԿԱՅԻՆ ՆՇԱՆԱԿՈՒԹՅԱՆ ՓՈՓՈԽՈՒԹՅՈՒՆ
- ՀՈՂԱՄԱՍԻ ՆՊԱՏԱԿԱՅԻՆ ՆՇԱՆԱԿՈՒԹՅԱՆ ՓՈՓՈԽՈՒԹՅԱՆ ԵՎ ԿԱՌՈՒՑԱՊԱՏՄԱՆ ՆԱԽԱԳԾԱՅԻՆ ՓԱՍՏԱԹՂԹԵՐԻ ՄՇԱԿՄԱՆ ՀՈՂԱՄԱՍԻ ՍԱՀՄԱՆԱԳԻԾ
- ՀՈՂԱՄԱՍԻ ՆՊԱՏԱԿԱՅԻՆ ՆՇԱՆԱԿՈՒԹՅԱՆ ՓՈՓՈԽՈՒԹՅԱՆ ԵՎ ԿԱՌՈՒՑԱՊԱՏՄԱՆ ՆԱԽԱԳԾԱՅԻՆ ՓԱՍՏԱԹՂԹԵՐԻ ՄՇԱԿՄԱՆ ՀՈՂԱՄԱՍԻ ՍԱՀՄԱՆԱԳԻԾ
-

ქ. თბილისი, ალექსანდრე თვალჭრელიძის ქ. №8,
5897 კვ.მ არასასოფლო-სამეურნეო დანიშნულების მიწის ნაკვეთის
ბ ე ბ მ ა

..\..\Terra_Geo_long_adress_1.tif

სიტუაციური სქემა

.\Topo\TvalWreliZis_8.tif

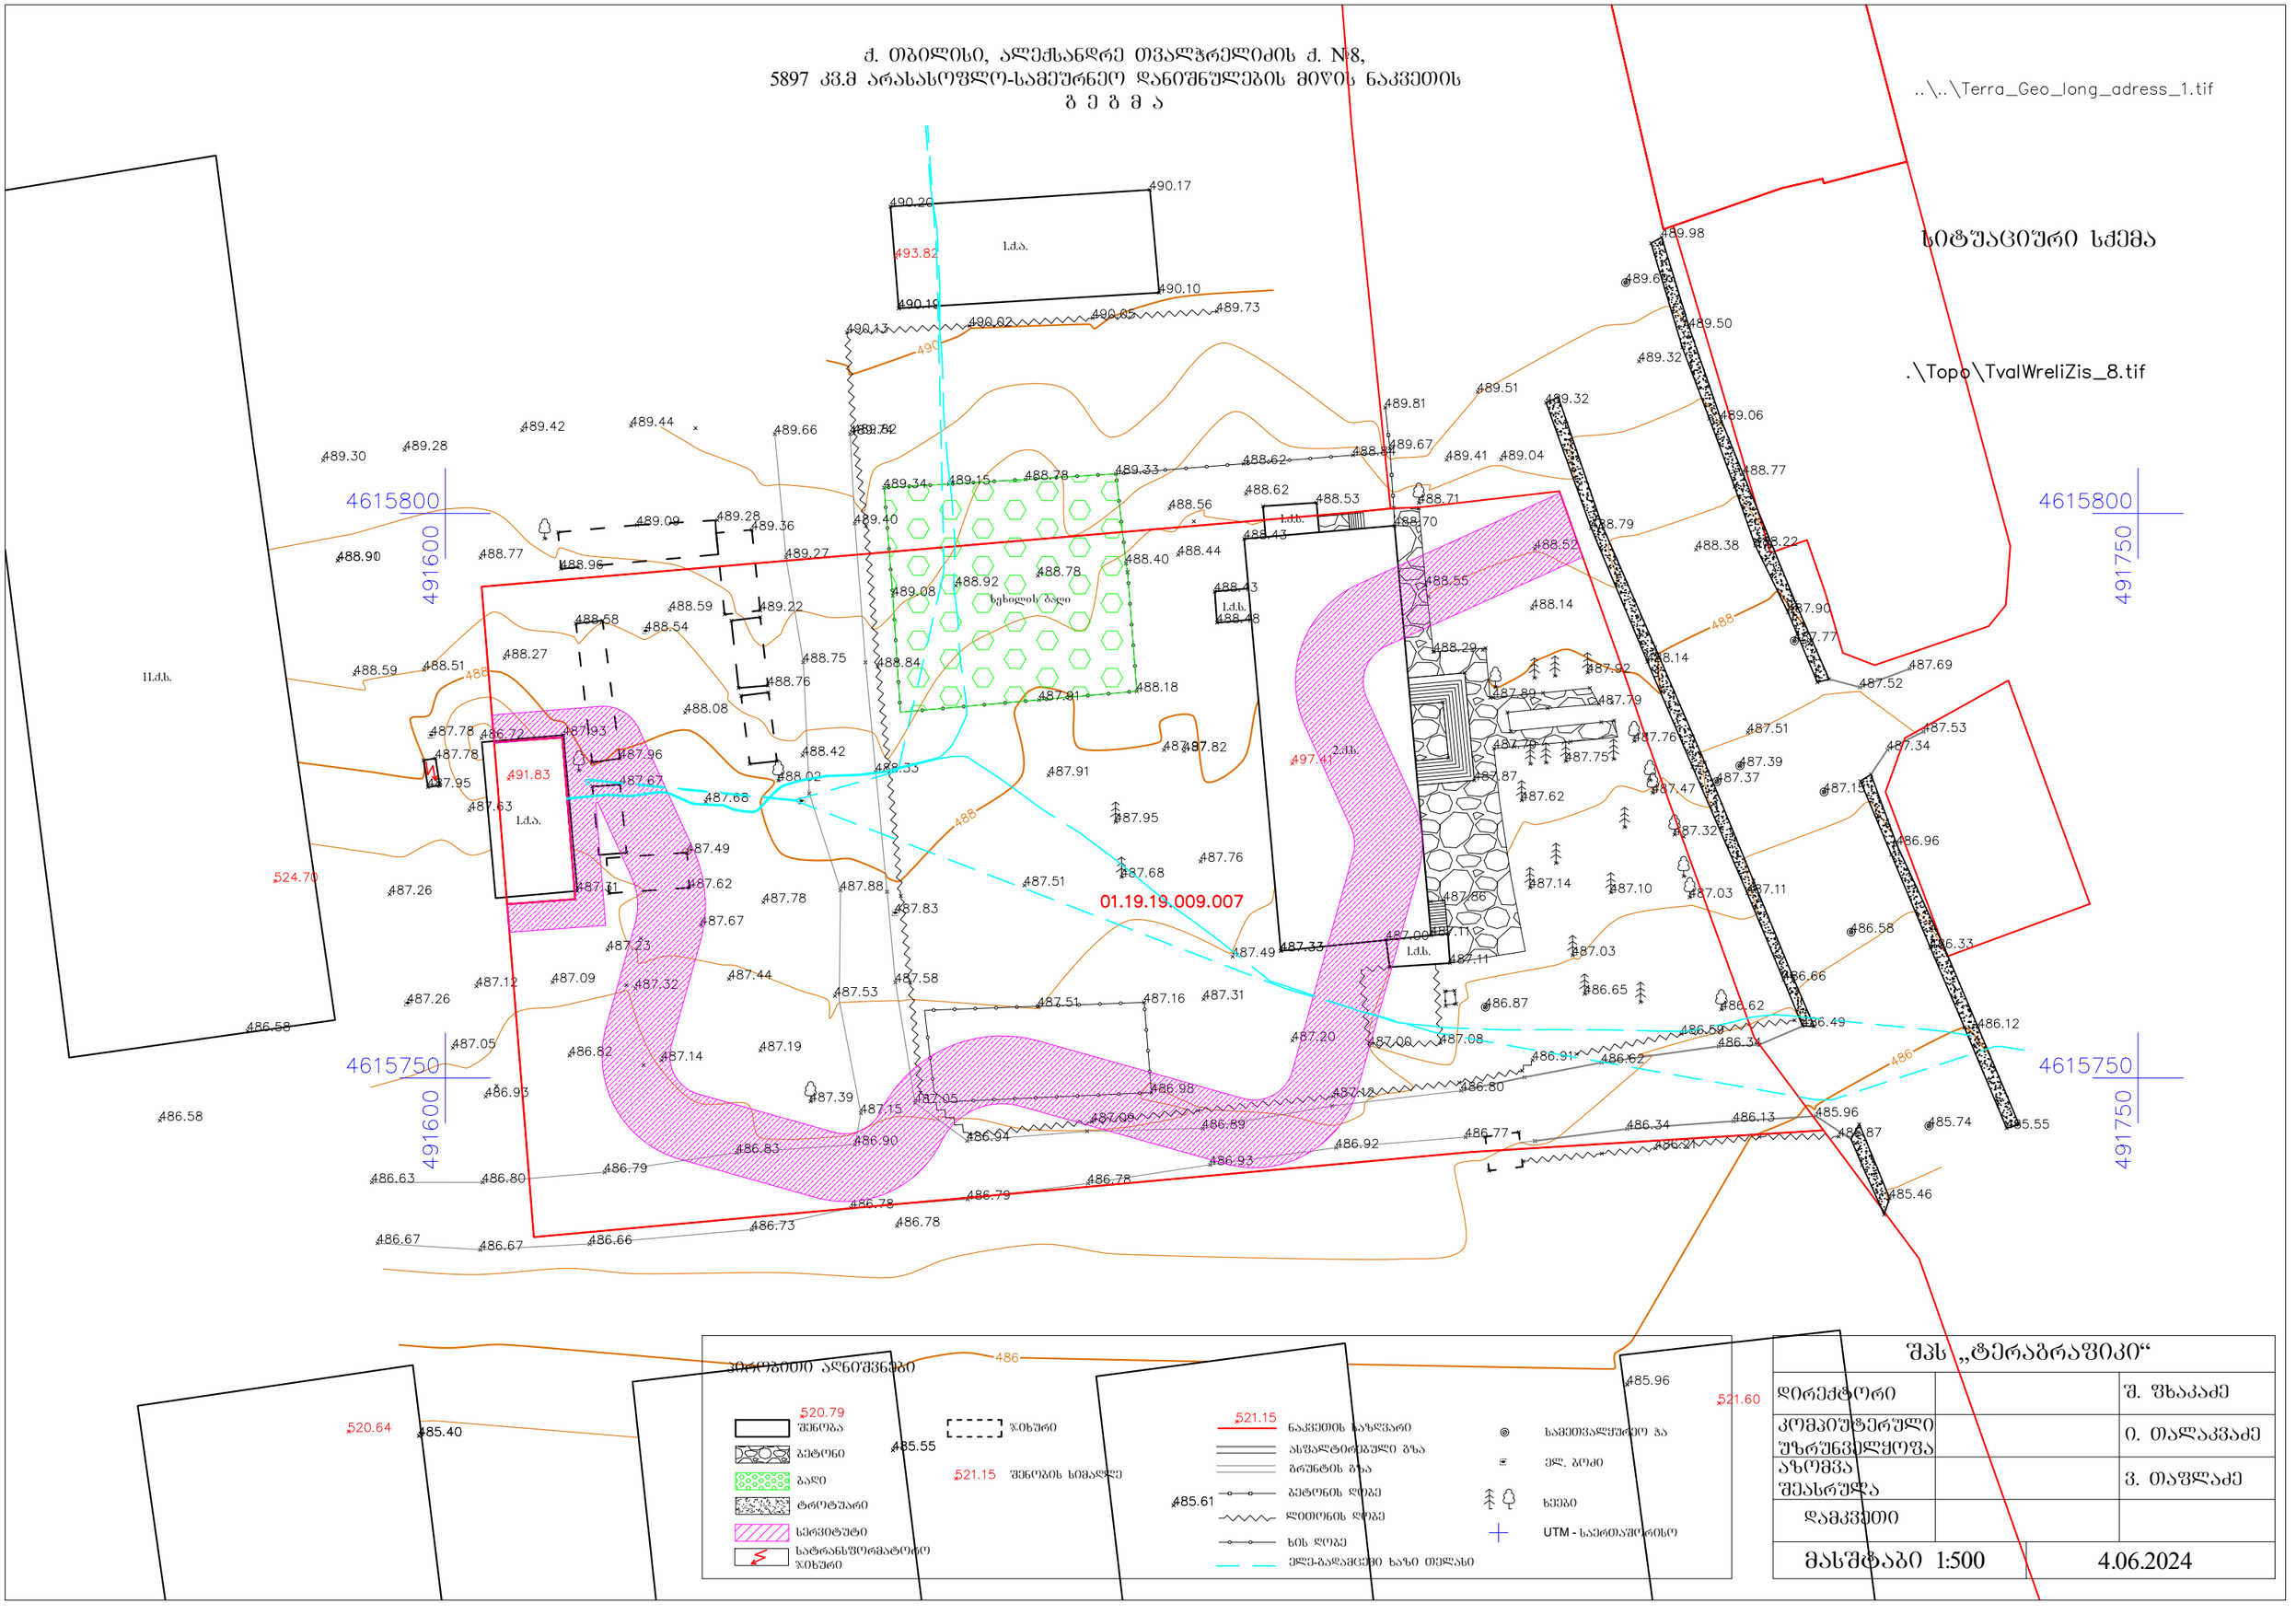

შპს „ტერაბრაფიკი“		
დირექტორი		შ. შხაკაძე
კომპიუტერული უზრუნველყოფა		ი. თალაკვაძე
აზომვა შესრულა		ვ. თაფლაძე
დამკვეთი		
მასშტაბი 1:500	4.06.2024	

ICMA
IDEA CITY & MASSA

ობიექტის დასახელება / Project Title

იდეა ვარკეთილი - მრავალბინიანი საცხოვრებელი

Idea Varketili - Residential Building

მისამართი / Address

თბილისი, თვალჭრელიძის ქუჩა / Tbilisi, Tvalchrelidze Street

დამკვეთი / Client

იდეა სითი / Idea City



გზა

სერვიტუტი

საფეხმავლო გზა

A ბლოკი

მისაწვდომი სვლაგეზი

შენიშვნა:
ტერიტორიაზე არსებული გზა, მოემსახურება, სახანძრო-სამაშველო სამსახურებს.

B და C ბლოკი საერთო საძირკველის გამო ერთი შენობაა.

სტადია / Stage

პროექტირება / Design

თარიღი / Date

კომპ. დირექტორი / Firm Director

ილია გიორგაძე / Ilia Giorgadze

მთავარი არქიტექტორი / Head Architect

ვახტანგ კასრელი / Vakhtang Kasreli

არქიტექტორი / Architect

გიორგი აბაშიძე, გიორგი მუზაშვილი, ლიკა ცინაძე / Giorgi Abashidze, Giorgi Muzashvili, Lika Tsinadze

საავტორო უფლება / Copyright შპს აისიემეი

ნახაზის დასახელება / Drawing Title

გენგეგმა

A2 | **მასშტაბი / Scale 1:500**