
ფრაგმენტი №1

ხედი №1

ხედი №2

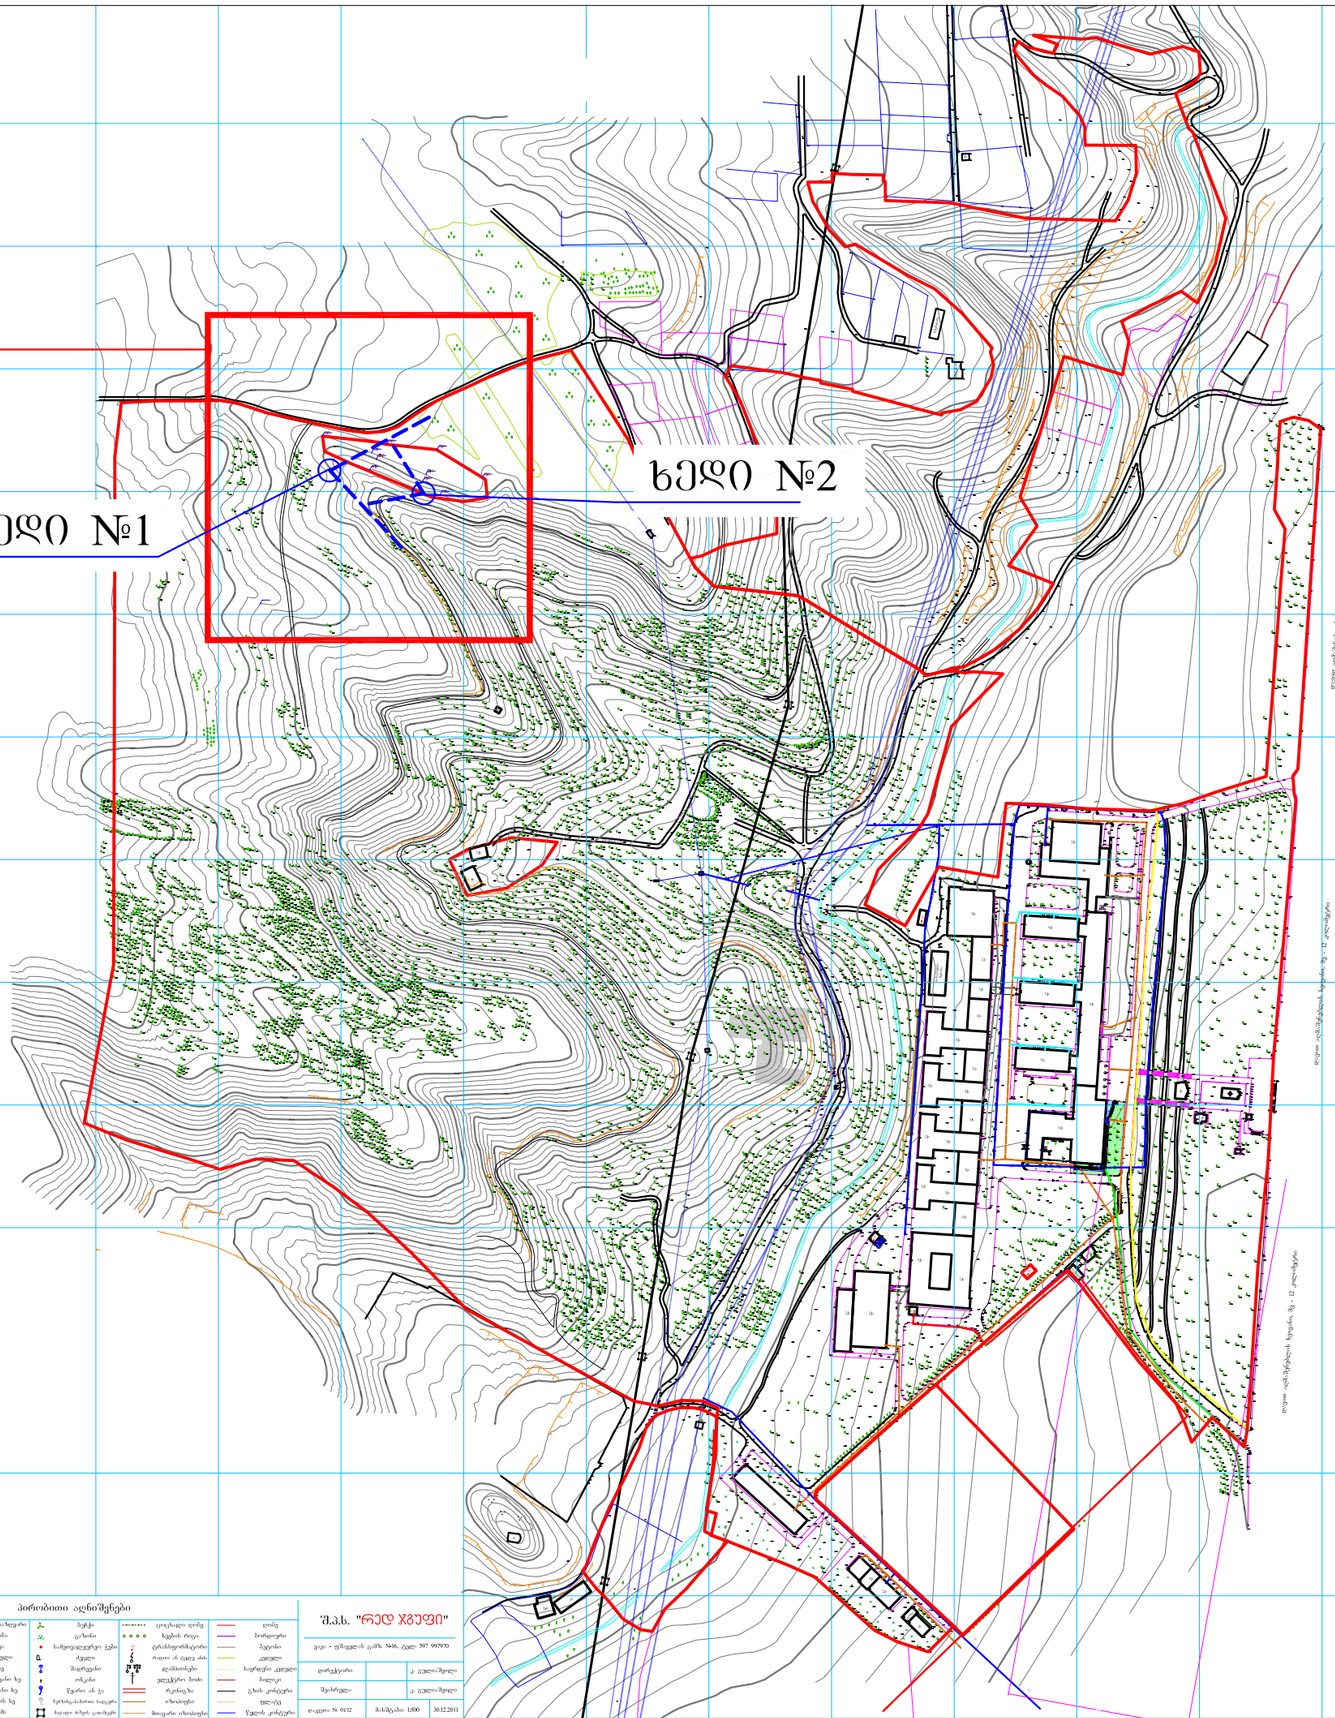

პირობითი აღნიშვნები

მრეწველობა კომერციული	ნაკეთობის საწყობი	ბუჩქი	ცოცხალი ღობე
ქარხნისაცავი	შენობა	ეკალი	ხეების რიგი
ფენის კაბელი	არა	საშიშროებადაწერილი ტექნ	ელექტროგადამცემი
ეკის მილი	ფერადები	ძაფები	რადიო ან ტელე ანძა
წვეთის მილი	ფოლადფენა სე	შტამბები	დენსმომცემი
ფოლადფენა სე	ტრანსფორმატორი	ორანები	ელექტრონი ბოძის
ტრანსფორმატორი	ნაგებობა სე	წვეთი ან ტე	ტელეფონი ბოძის
სენსორული	სენსორული	ნაგებობა სე	ტელეფონი სე
ანძა	ანძა	ანძები	ანძები

შ.პ.ს. "რეჟ ჯგუფი"

ღიოქმეური		ა. ეკეთაშვილი
შესრულა		ა. ეკეთაშვილი
დაკვეთა № 01/12	მასშტაბი 1:500	30.12.2011

ᲤᲠᲐᲑᲛᲔᲜᲢᲘ №1

ᲮᲔᲓᲘ №1

ᲮᲔᲓᲘ №2

ᲒᲠᲣᲜᲢᲘᲡ ᲒᲖᲐ

560.000

552.00
552.00

554.00
553.00

550.000

552.00
550.50

548.00
546.50

550.00
548.50

554.00
553.00

546.00
544.50

550.000

552.00
550.00

550.00
548.50

552.00
550.00

550.000

550.000

546.00
544.50

550.000

540.000

550.000

540.000

530.000

530.000

ხედი №2



ხედი №1

