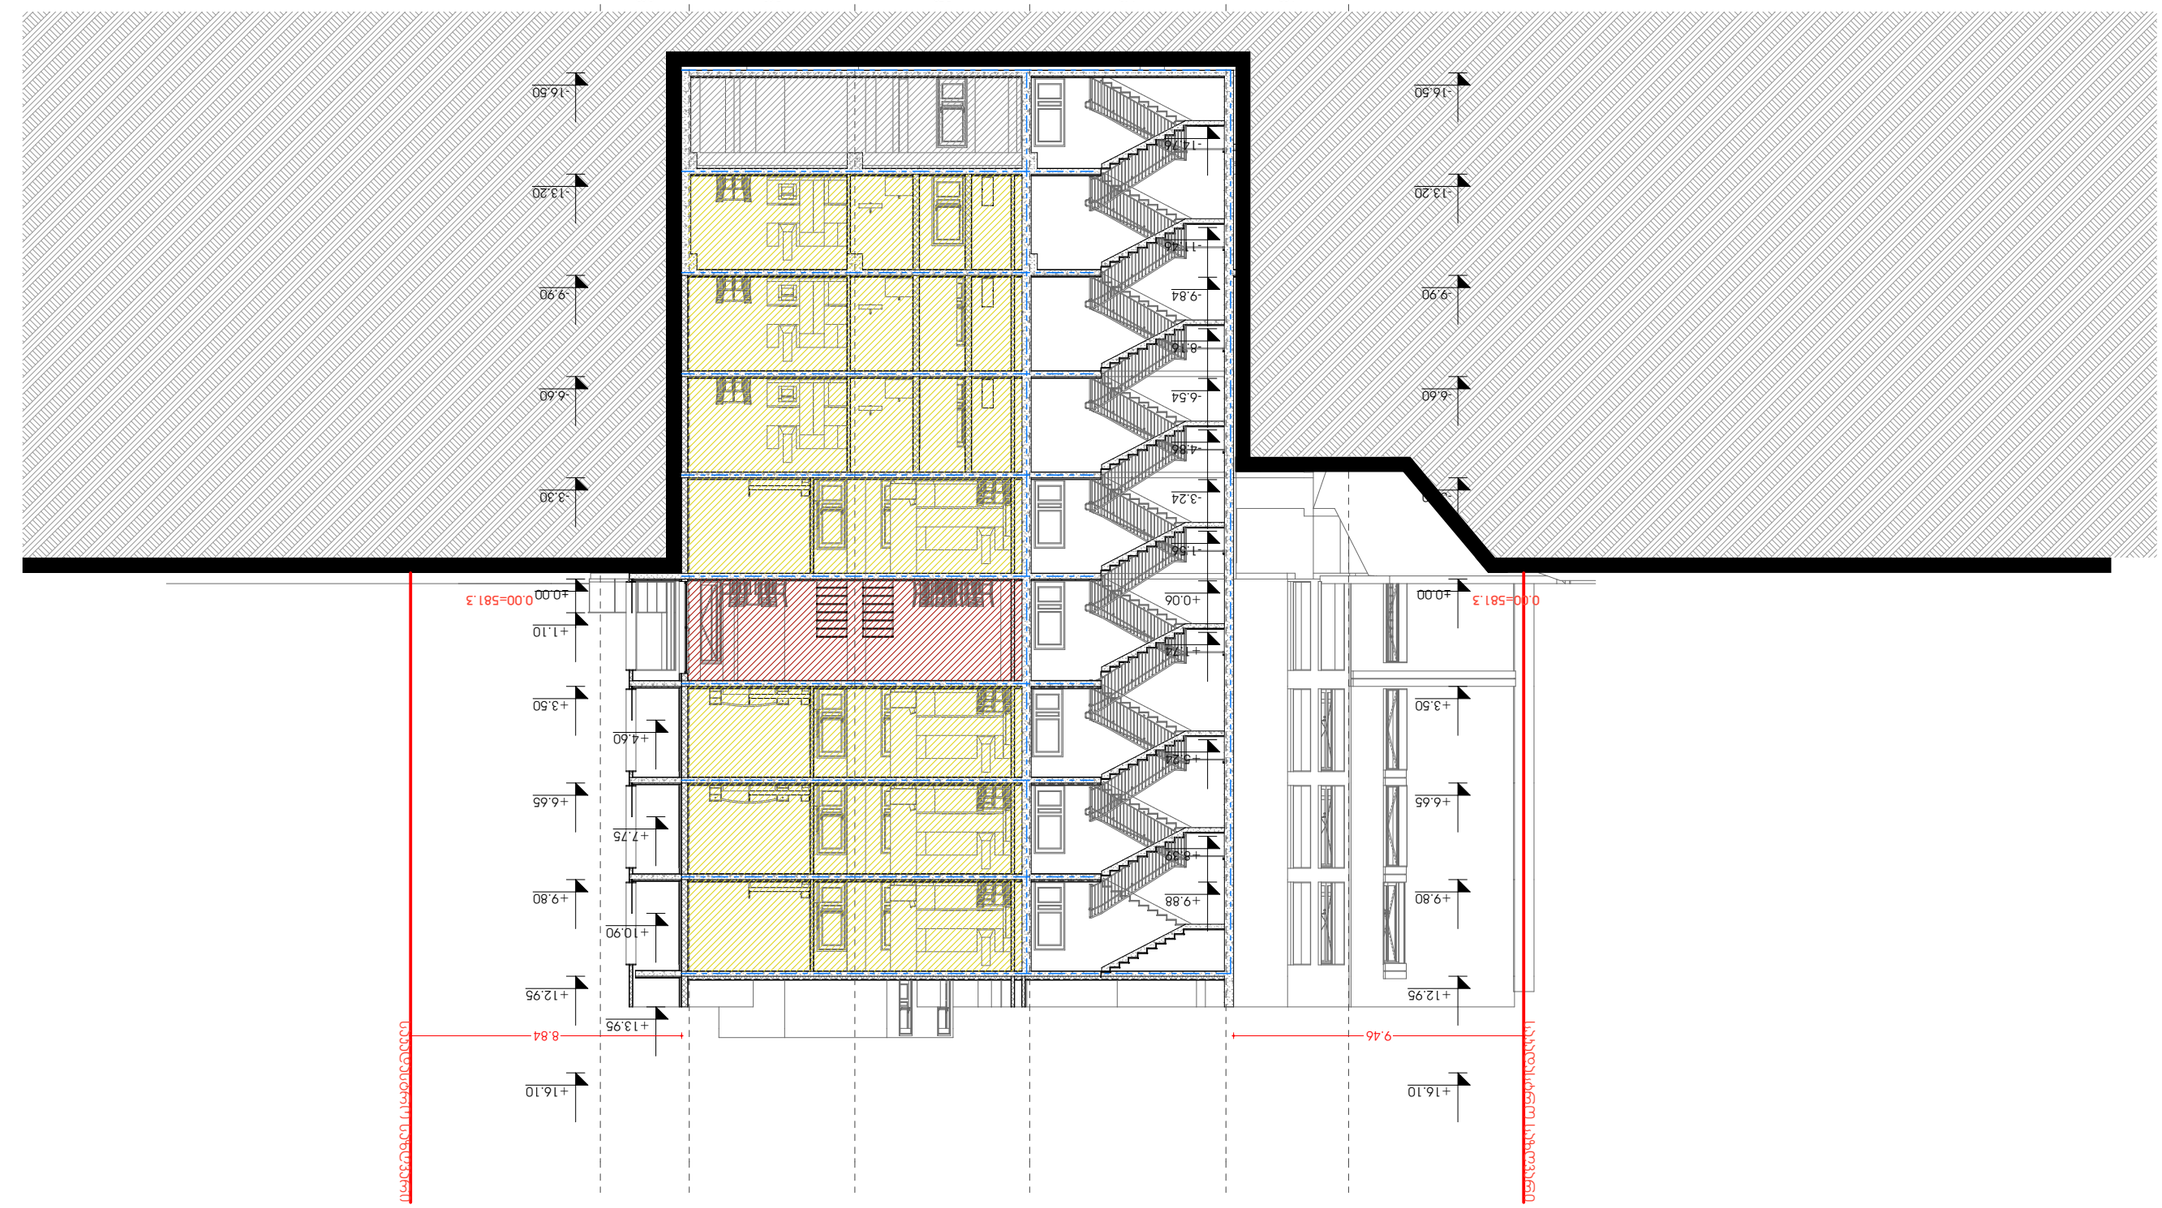

ელექტრო მოწყობილობა	ელექტრო ქსელის ელემენტი
ელექტრო ქსელის ელემენტი	ელექტრო მოწყობილობა



მრავალფუნქციური კომპლექსი (საოფისე; კომერციული; სასტუმროვანებელი)

ქ. თბილისი, ქავთარაძის ქუჩა #19

A3 Architects
Urban planning & Architecture

თანამდებობა	გვარი	ხელმოწერა
დირექტორი		
მთ.არქიტექტორი		
არქიტექტორი		

პირობითი აღნიშვნები

	სახანძრო სისტემების ობიექტი		სახანძრო მილები
	ავტომანქანები		სახანძრო განგაშის ტელეფონის სისტემა
	ჯვარედინი მოძრაობის		მექანიკური ვენტილაცია
EXIT	ევაკუაციის		ხელის სასმელების
	სახანძრო განგაშის ხელით ჩართვის ღილაკი		ქიმიური და ხანძრის განგაშის სისტემა
	ღუნების სისტემა		საკვამური

ტექნიკურ-ეკონომიკური მაჩვენებლები

დანიშნულება	ფართობი

ნახაზის სახელწოდება

ჭრილი 2-2

ნახაზის მონაცემები

მასშტაბი	ფორმატი	თარიღი
1:200	A3	03/2021
სტადია	ბეჭდი	ბეჭდები
	.2	