
ფასადი 1 - 6 ღერძზე

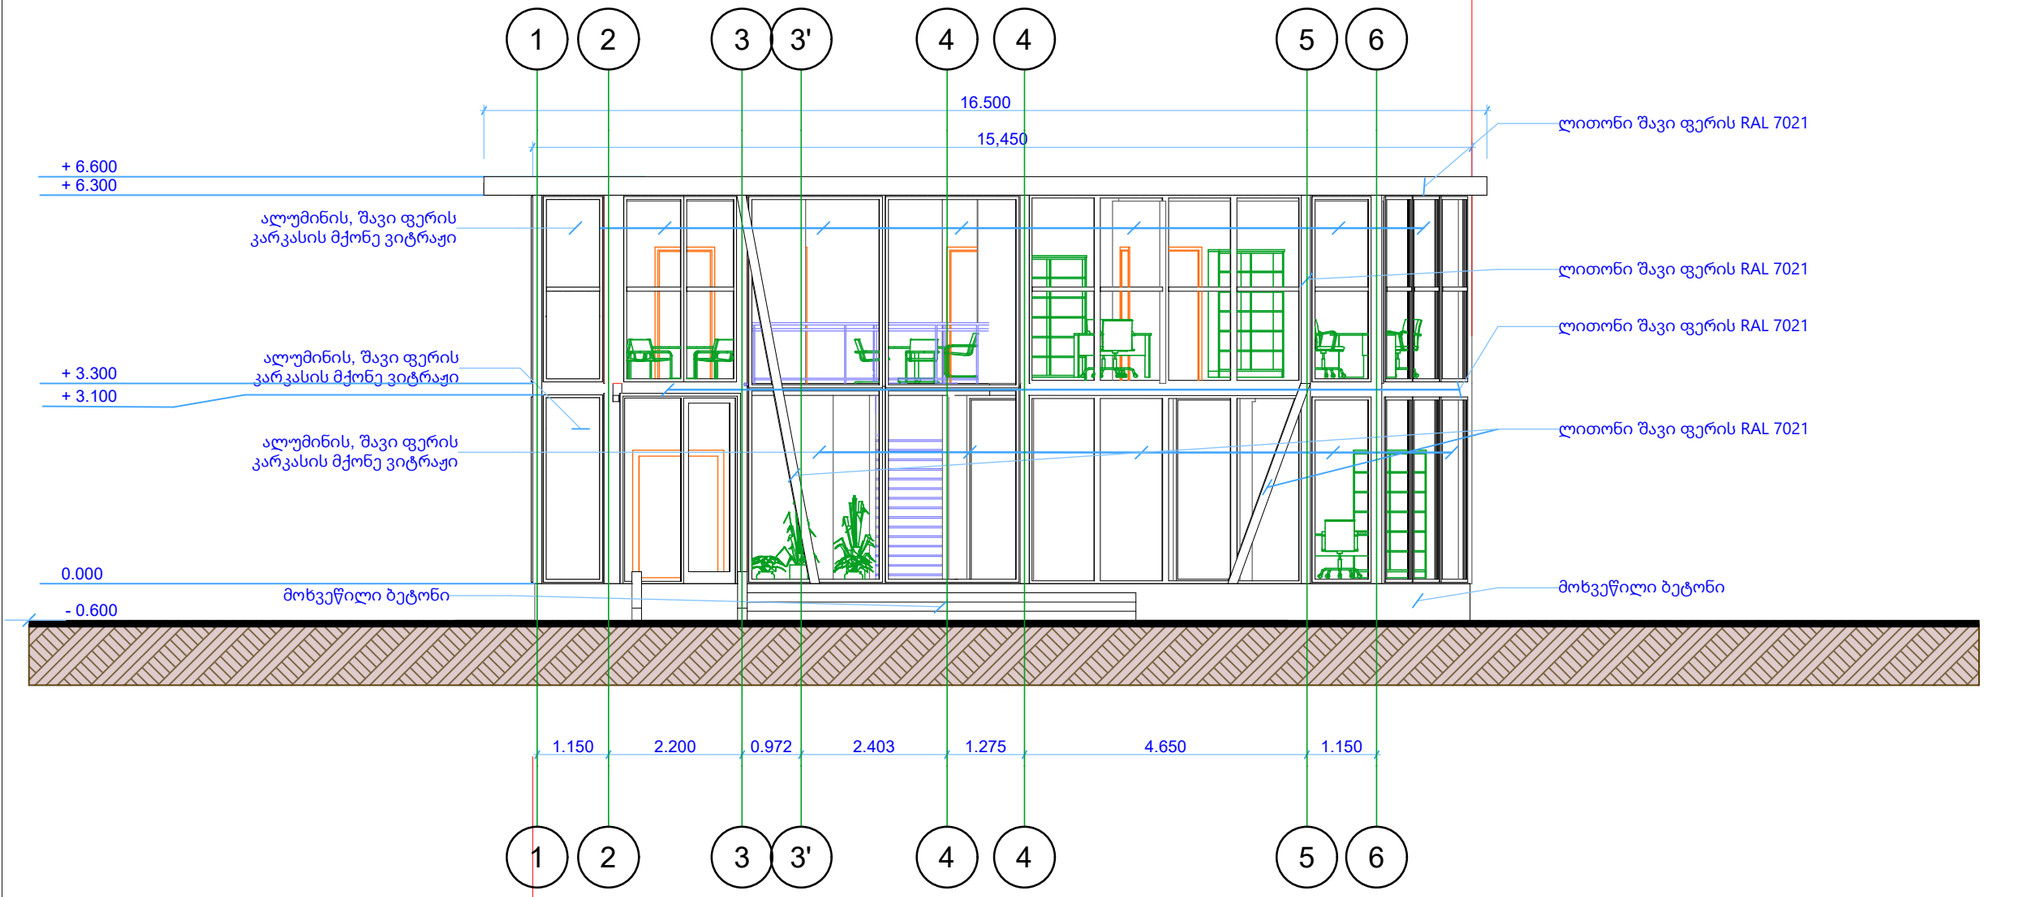

ნიუ ქორნერი
NEW CORNER

თბილისი 2026წ.	ფორმატი A-3
დაკვეთა	

ექსპლიკაცია:

პირობითი ნიშნები

აბსოლუტური ნიშნული
0.000 = 430.05მ

დამკვეთი: **გრიგოლ რობაქიძის სახელობის უნივერსიტეტი**

მისამართი:
ირინა ენუქიძის ქ.N3; N5ბ.


პროექტის დასახელება:
ალმა-მატერი შეხვედრების სივრცე

პროექტის ნაწილი: **ფასადები**

ფურცლის დასახელება:
ფასადი 1 - 6 ღერძზე

თანამდებობა	გვარი	ხელმოწერა
დირექტორი	გიგლა გელენიძე	
არქიტექტორი	გ. გელენიძე	
დაამუშავა		
მასშტაბი	1 : 100	
სტადია:	ფურცელი	ფურცლები
	15	

ფასადი ა - დ ღერძზე

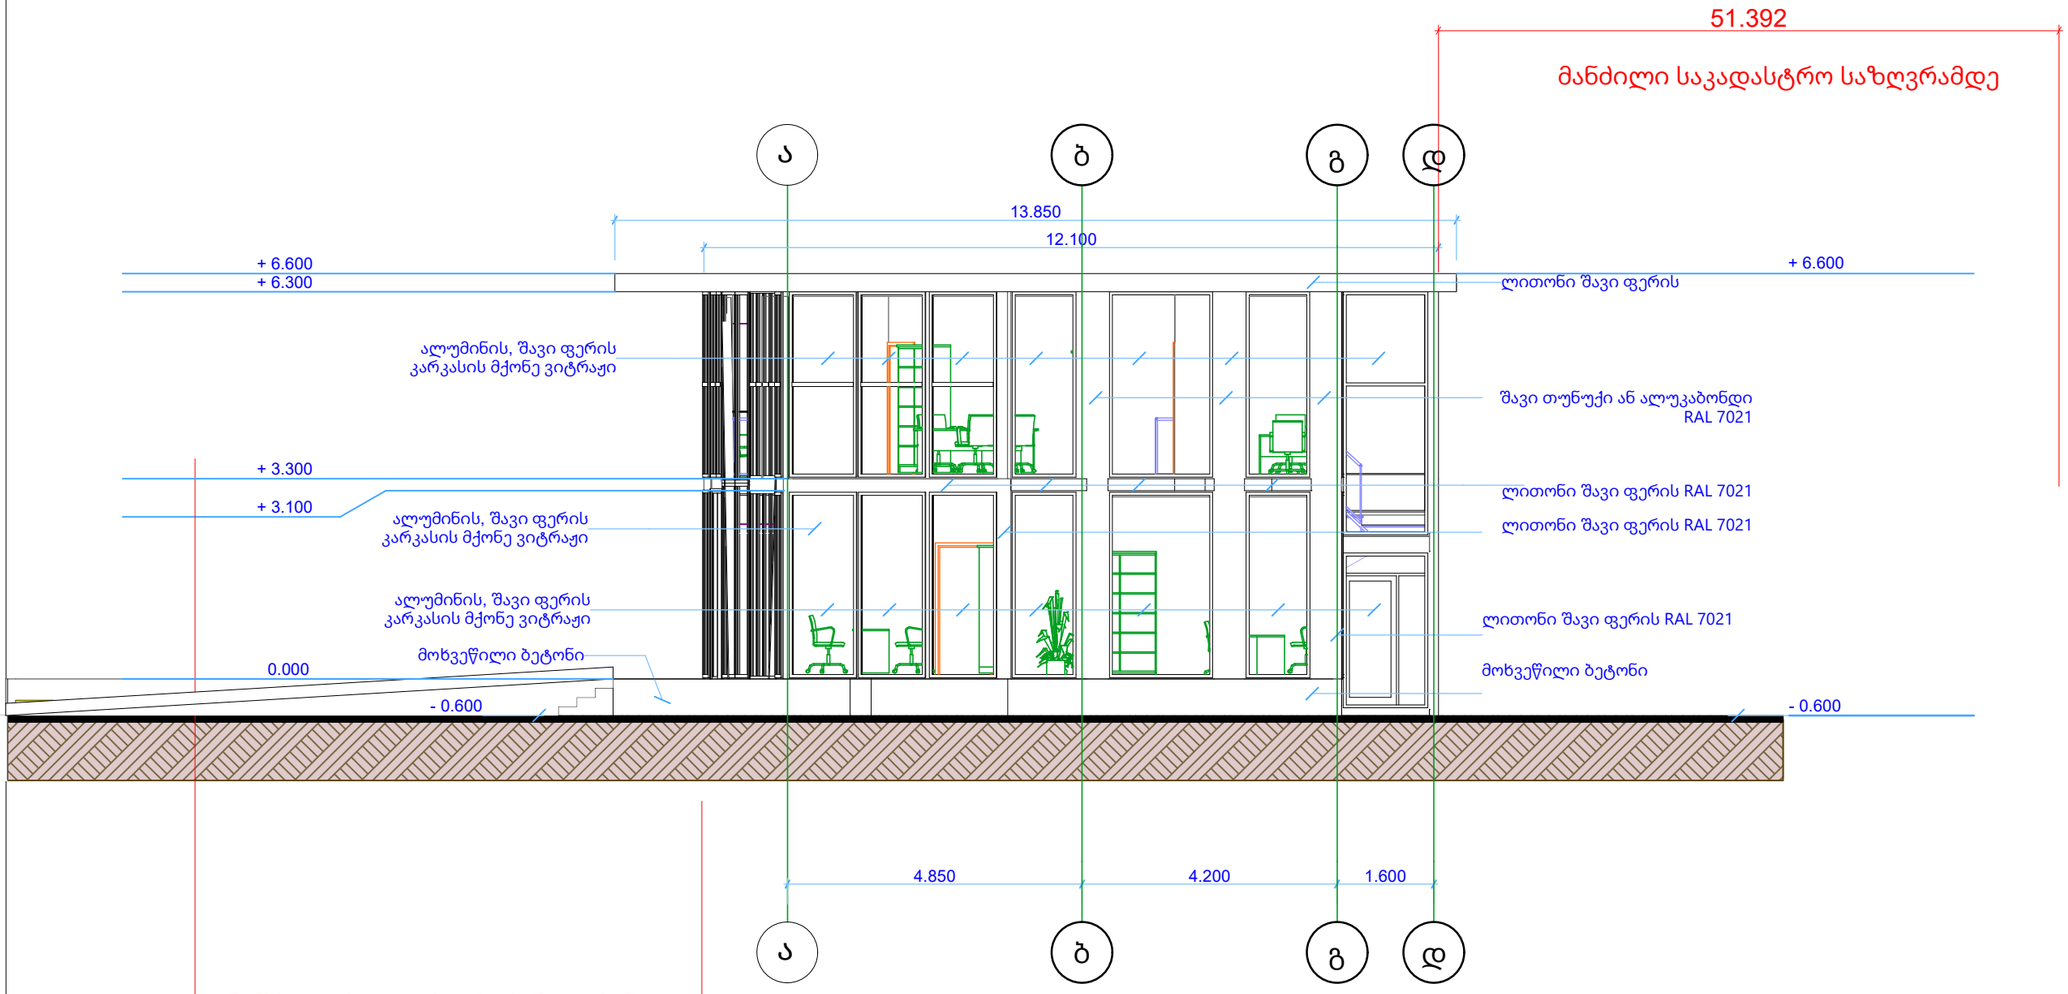

ნიუ ქორნერი
NEW CORNER

თბილისი 2026წ.	ფორმატი A-3
დაკვეთა	

ექსპლიკაცია:

პირობითი ნიშნები

აბსოლუტური ნიშნული
0.000 = 430.05მ

დამკვეთი: **გრიგოლ რობაქიძის სახელობის უნივერსიტეტი**

მისამართი:
ირინა ენუქიძის ქ.N3; N5ბ.

პროექტის დასახელება:
ალმა-მატერი შეხვედრების სივრცე


პროექტის ნაწილი: **ფასადები**

ფურცლის დასახელება:
ფასადი ა - დ ღერძზე

თანამდებობა	გვარი	ხელმოწერა
დირექტორი	გიგლა გელენიძე	
არქიტექტორი	გ. გელენიძე	
დაამუშავა		

მასშტაბი	1 : 100	
სტადია:	ფურცელი	ფურცლები
	16	

ფასადი 6 - 1 ღერძზე

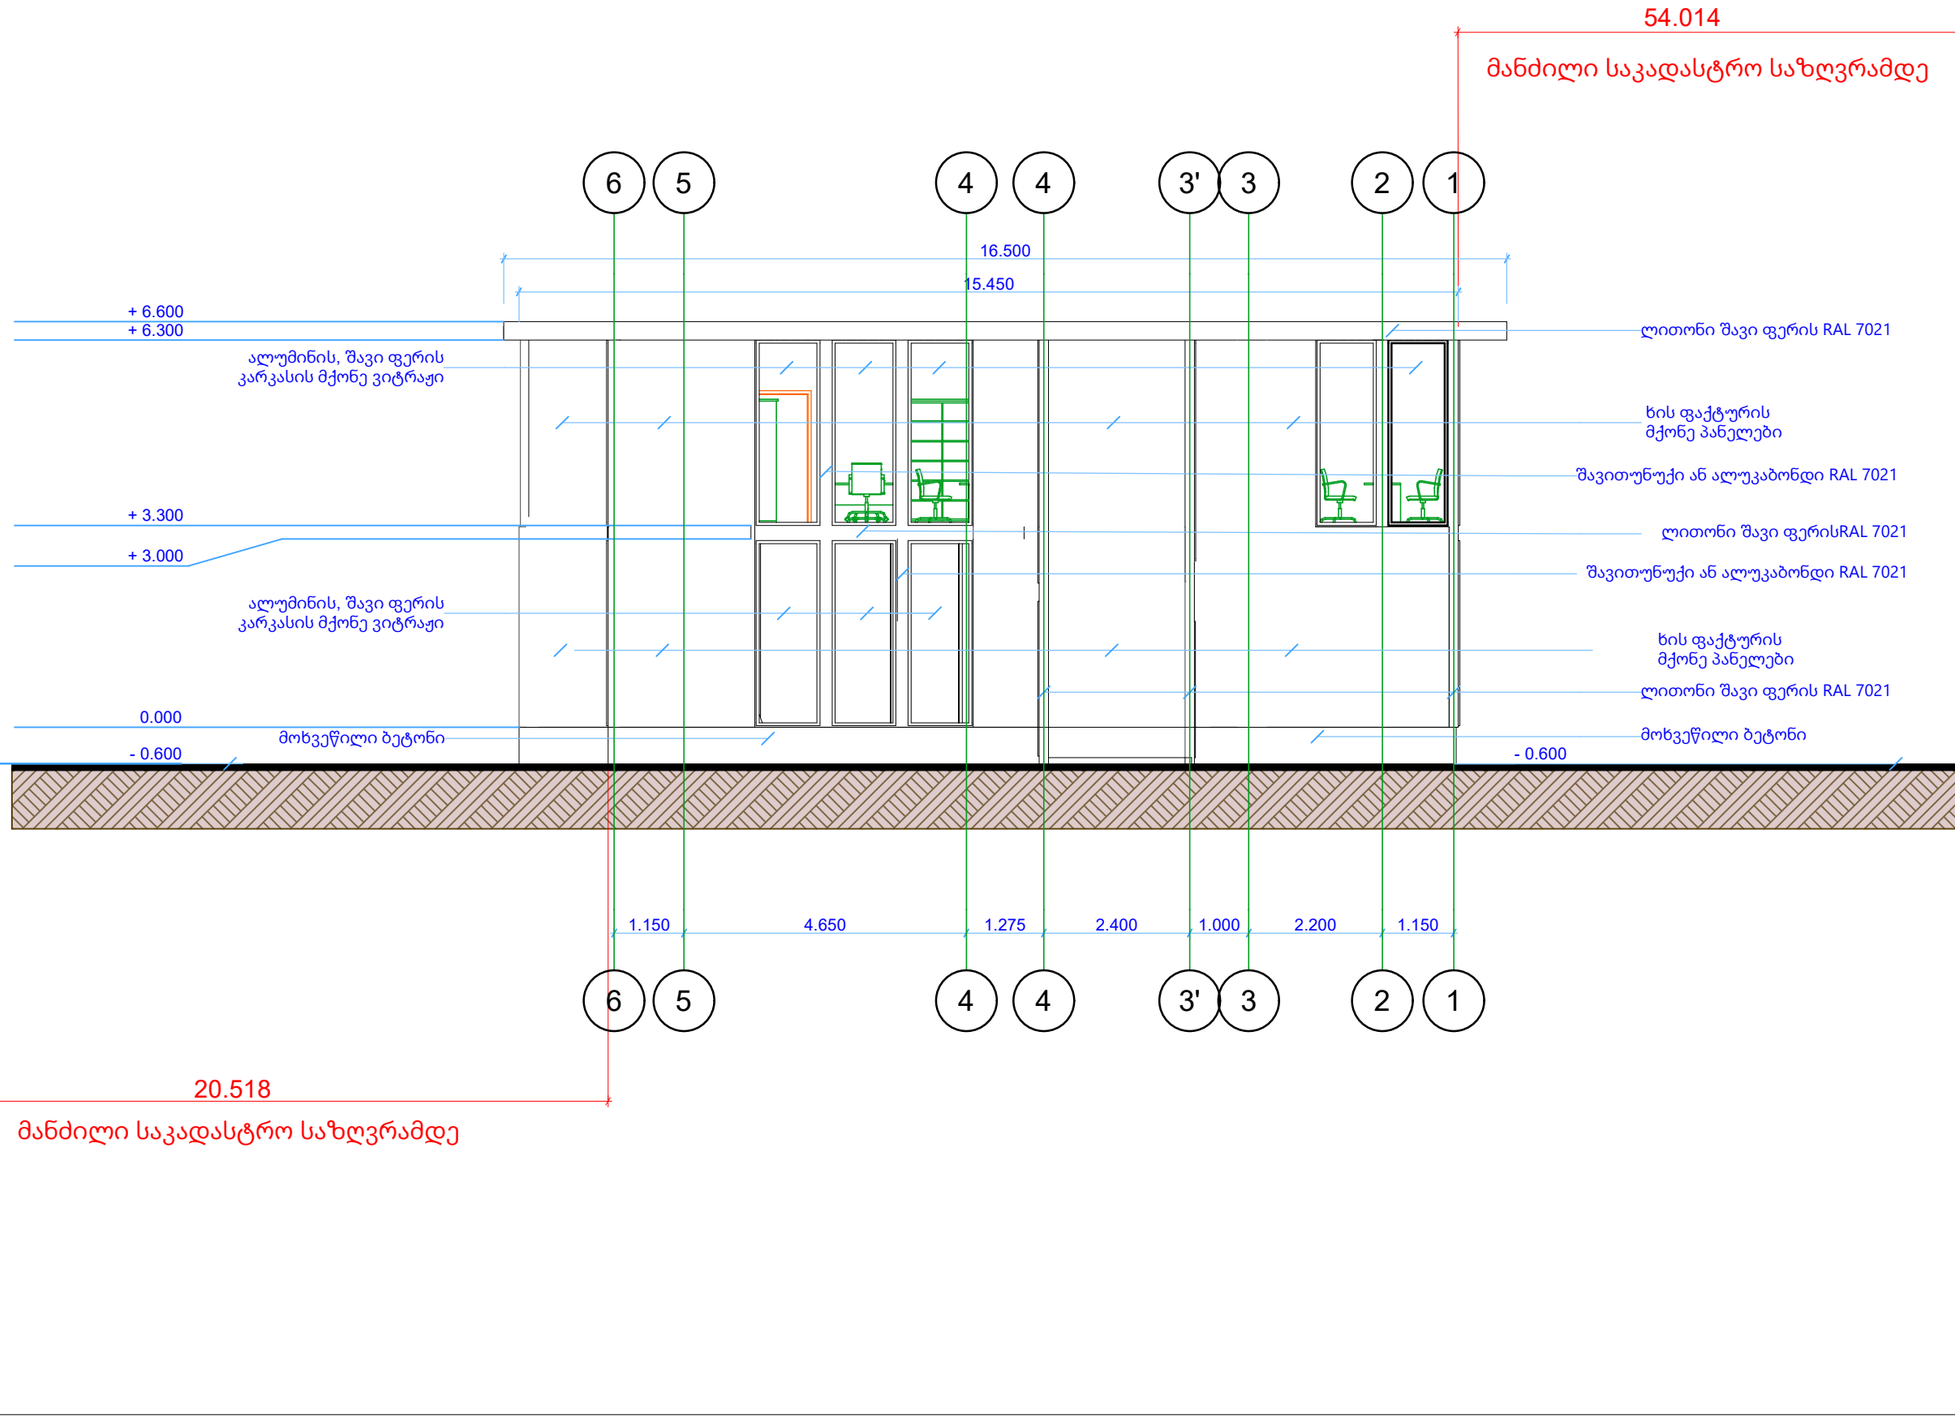

ნიუ ქორნერი
NEW CORNER

თბილისი 2026წ.	ფორმატი A-3
დაკვეთა	

ექსპლიკაცია:

პირობითი ნიშნები

აბსოლუტური ნიშნული
0.000 = 430.05მ

დამკვეთი: **გრიგოლ რობაქიძის სახელობის უნივერსიტეტი**

მისამართი:
ირინა ენუქიძის ქ.N3; N5ბ.


პროექტის დასახელება:
ალმა-მატერი შეხვედრების სივრცე

პროექტის ნაწილი: **ფასადები**

ფურცლის დასახელება:
ფასადი 6 - 1 ღერძზე

თანამდებობა	გვარი	ხელმოწერა
დირექტორი	გიგლა გელენიძე	
არქიტექტორი	გ. გელენიძე	
დაამუშავა		
მასშტაბი	1 : 100	
სტადია:	ფურცელი	ფურცლები
	17	

ფასადი დ - ა ღერძზე

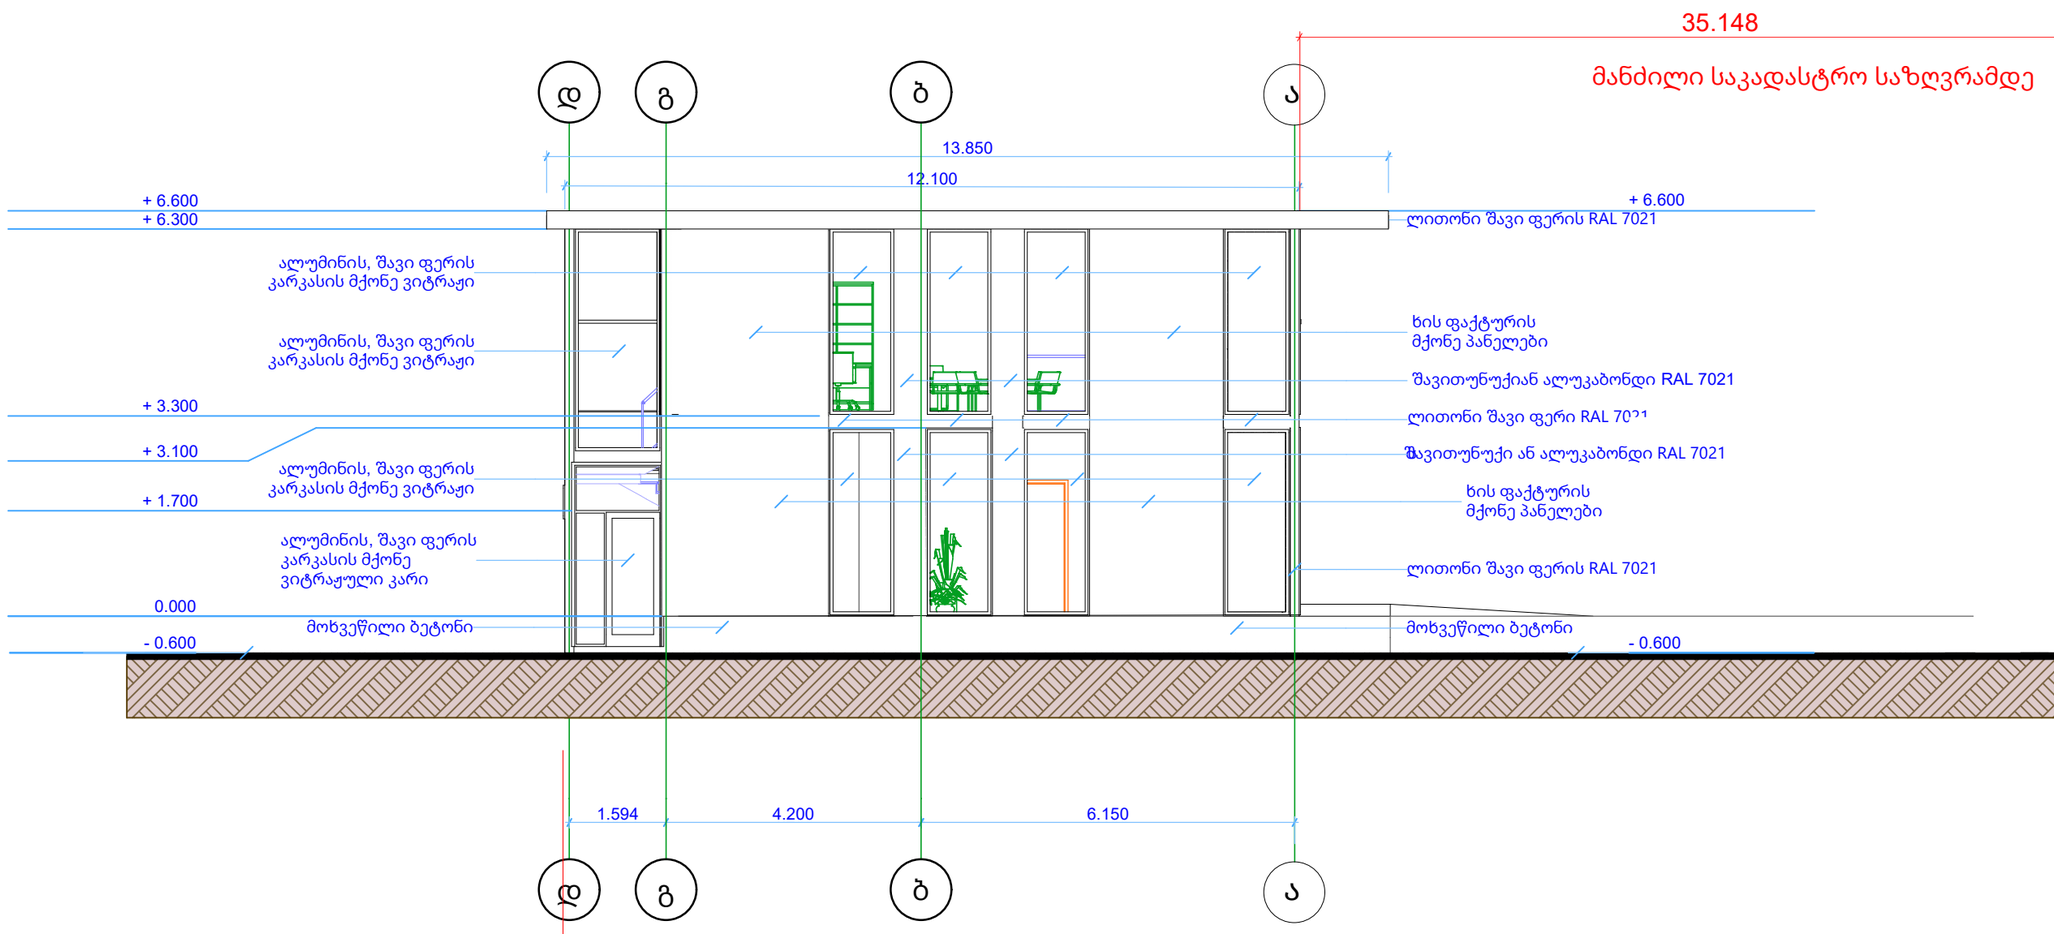

ნიუ ქორნერი
NEW CORNER

თბილისი 2026წ.	ფორმატი A-3
დაკვეთა	

ექსპლიკაცია:

პირობითი ნიშნები

აბსოლუტური ნიშნული
0.000 = 430.05მ

დამკვეთი: **გრიგოლ რობაქიძის სახელობის უნივერსიტეტი**

მისამართი:
ირინა ენუქიძის ქ.N3; N5ბ.


პროექტის დასახელება:
ალმა-მატერი შეხვედრების სივრცე

პროექტის ნაწილი: **ფასადები**

ფურცლის დასახელება:
ფასადი დ - ა ღერძზე

თანამდებობა	გვარი	ხელმოწერა
დირექტორი	გიგლა გელენიძე	
არქიტექტორი	გ. გელენიძე	
დაამუშავა		
მასშტაბი	1 : 100	
სტადია:	ფურცელი	ფურცლები
	18	

პირველი სართულის გეგმა

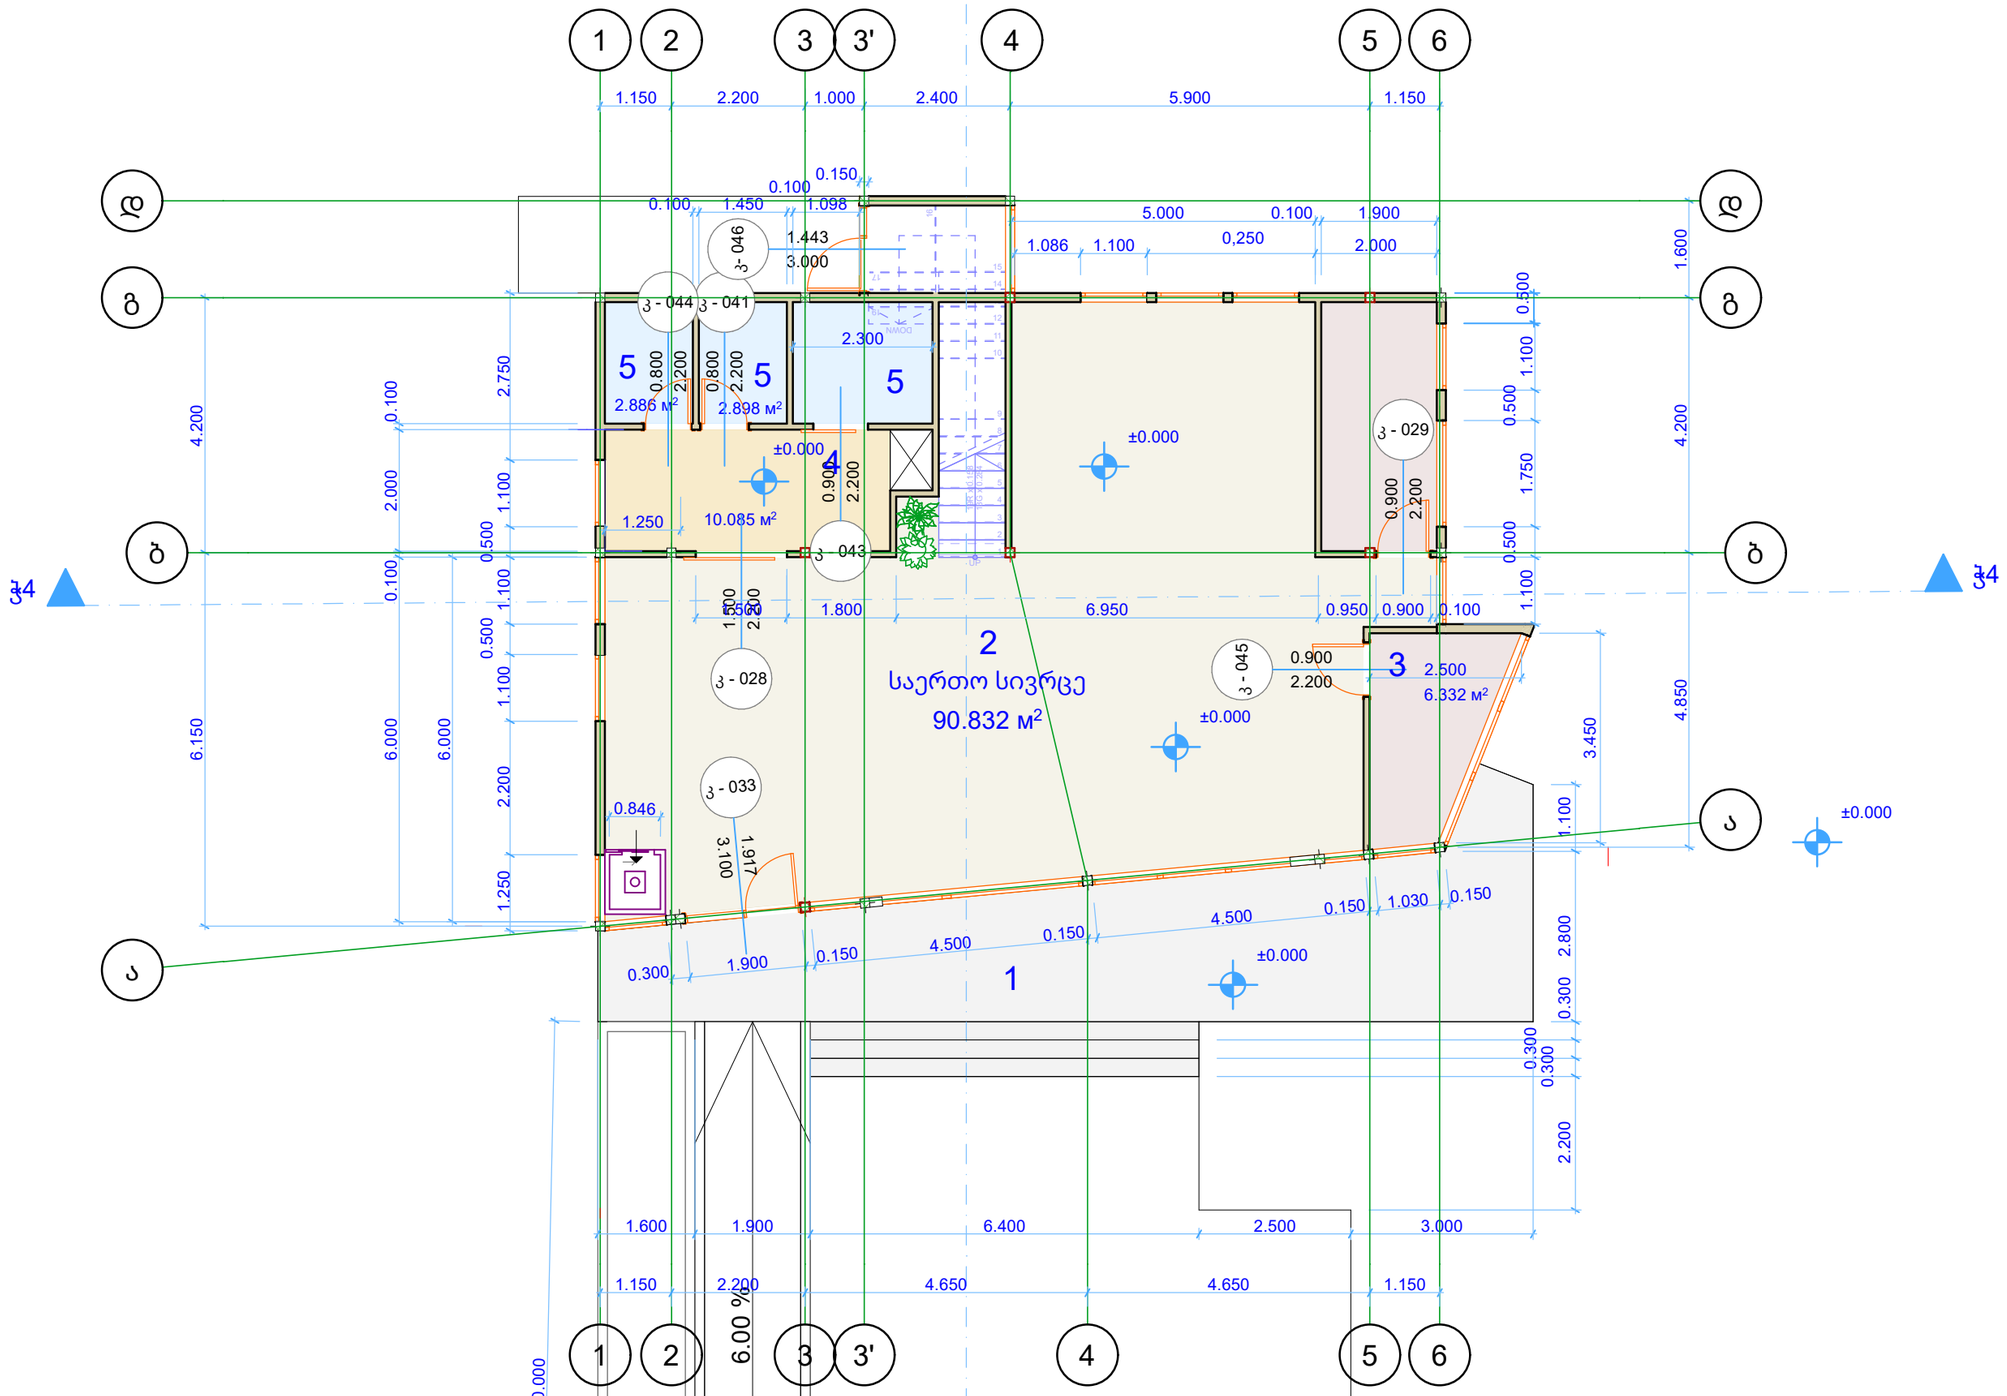

ნიუ ქორნერი
NEW CORNER

თბილისი 2026წ. | ფორმატი A-3

დაკვეთა

ექსპლიკაცია:

1. ტერასა
2. საერთო სივრცე
3. ინდივიდუალური შეხვედრების ოთახები
4. სივრცე გასახდელებისათვის
5. სველი წერტილები კაცების, ქალების და შშმ პირებისათვის

პირობითი ნიშნები

აბსოლუტური ნიშნული
0.000 = 430,05მ.

დამკვეთი: **გრიგოლ რობაქიძის სახელობის უნივერსიტეტი**

მისამართი: **ირინა ენუქიძის ქ.N3; N5ბ.**

პროექტის დასახელება:

ალმა-მატერი შეხვედრების სივრცე

პროექტის ნაწილი: **გეგმები**

ფურცლის დასახელება:


პირველი სართულის გეგმა

თანამდებობა	გვარი	ხელმოწერა
დირექტორი	გიგლა გელენიძე	
არქიტექტორი	ნათია ნოზაძე	
დაამუშავა		

მასშტაბი: 1 : 100

სტადია: ფურცელი 19 | ფურცლები

მეორე სართულის გეგმა

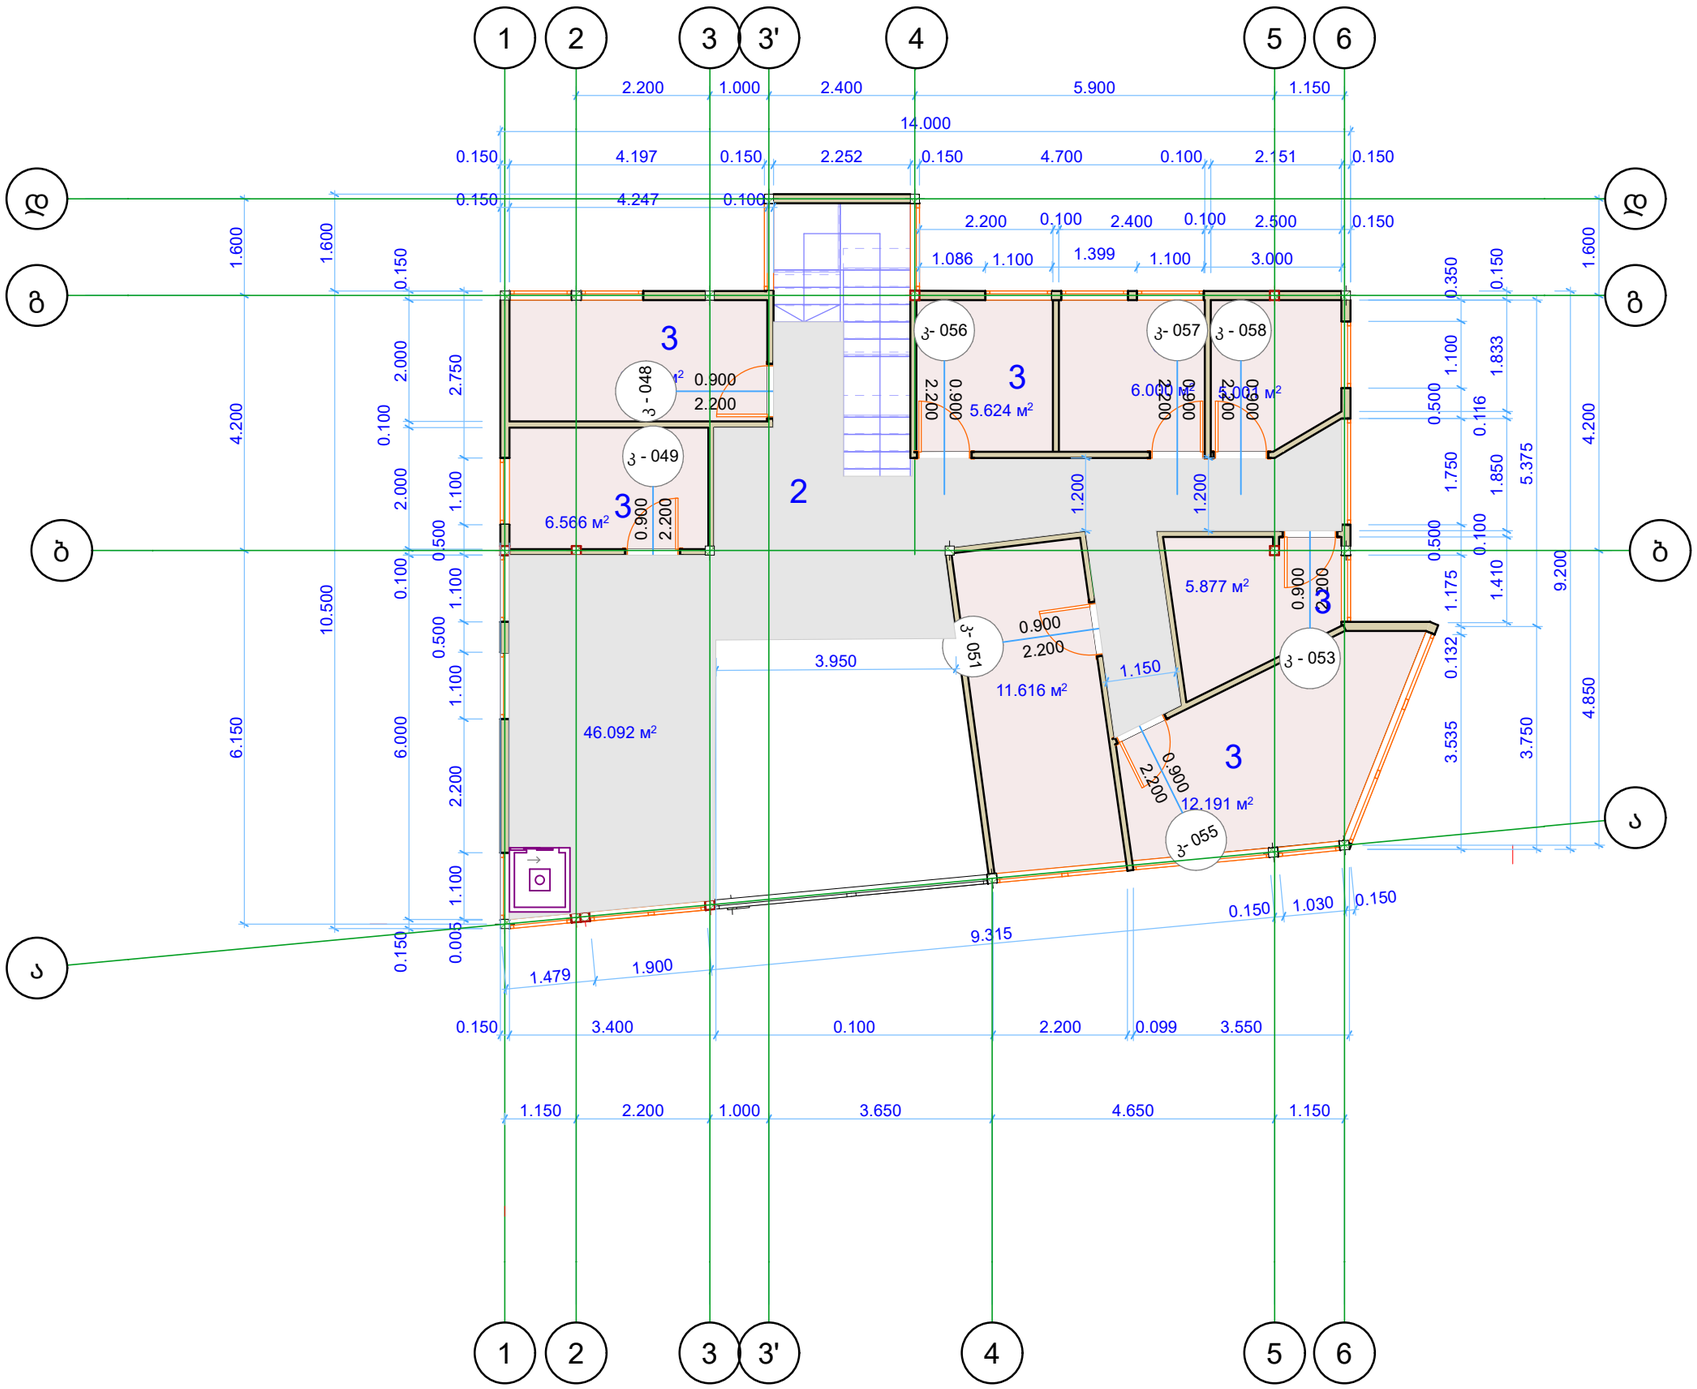

ნიუ ქორნერი
NEW CORNER

თბილისი 2026წ.

ფორმატი A-3

დაკვეთა

ექსპლიკაცია:

2. საერთო სივრცე

3. ინდივიდუალური შეხვედრების ოთახები

პირობითი ნიშნები

აბსოლუტური ნიშნული
0.000 = 430,05მ.

დამკვეთი: **გრიგოლ რობაქიძის სახელობის უნივერსიტეტი**

მისამართი:

ირინა ენუქიძის ქ.N3; N5ბ.

პროექტის დასახელება:

ალმა-მატერი შეხვედრების სივრცე

პროექტის ნაწილი: **გეგმები**

ფურცლის დასახელება:


მეორე სართულის გეგმა

თანამდებობა	გვარი	ხელმოწერა
დირექტორი	გიგლა გელენიძე	
არქიტექტორი	ნათია ნოზაძე	
დაამუშავა		

მასშტაბი 1 : 100

სტადია:	ფურცელი	ფურცლები
	20	

პირველი სართულის გეგმა

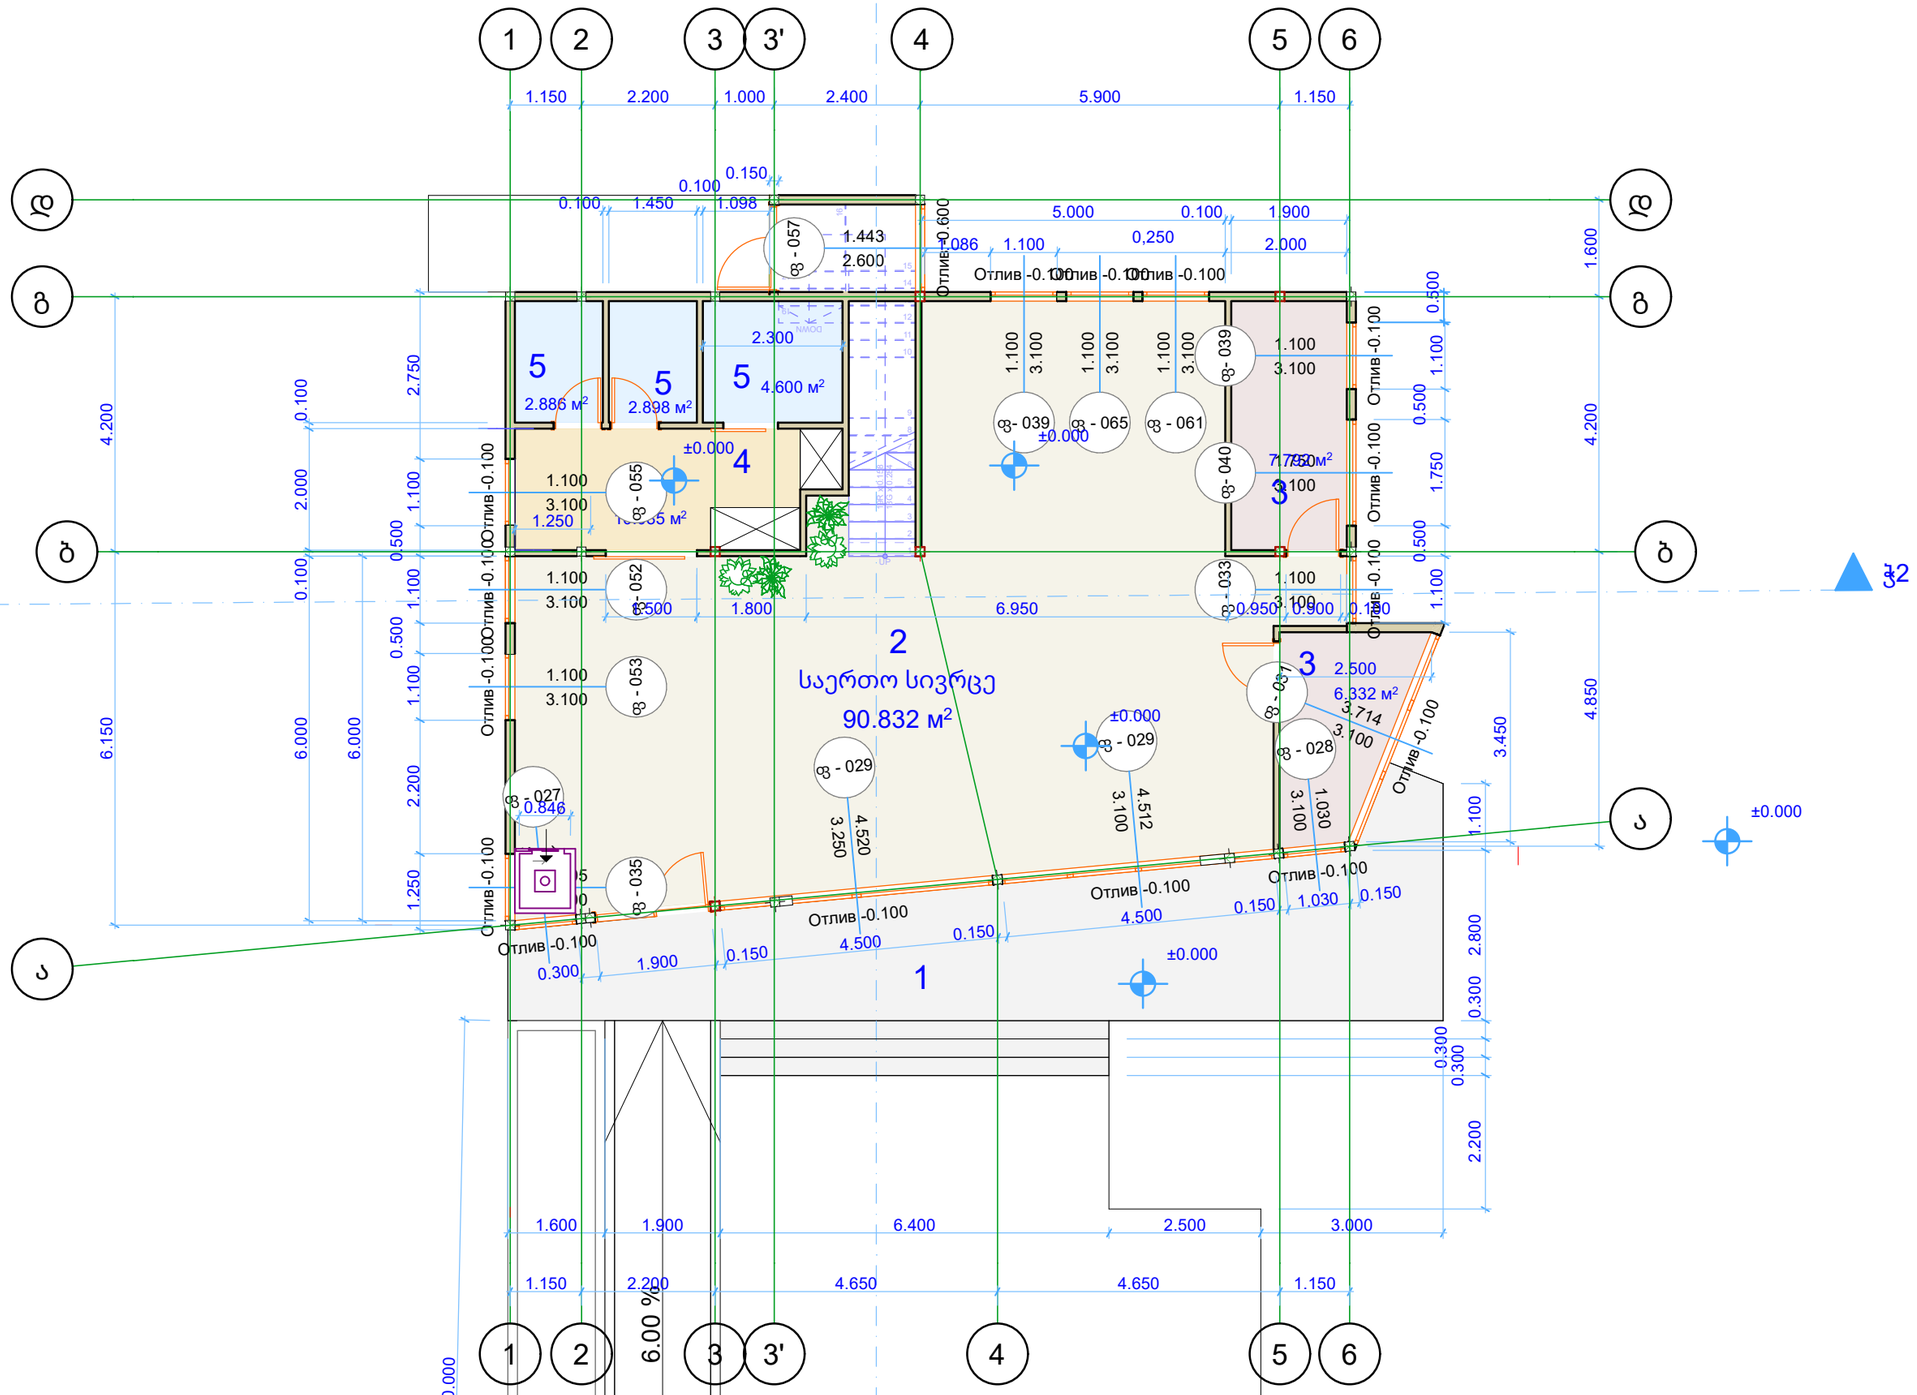

ნიუ ქორნერი
NEW CORNER

თბილისი 2026წ. | ფორმატი A-3

დაკვეთა

ექსპლიკაცია:

1. ტერასა
2. საერთო სივრცე
3. ინდივიდუალური შეხვედრების ოთახები
4. სივრცე გასახდელებისათვის
5. სველი წერტილები კაცების, ქალების და შშმ პირებისათვის

პირობითი ნიშნები

აბსოლუტური ნიშნული
0.000 = 430,05მ.

დამკვეთი: **გრიგოლ რობაქიძის სახელობის უნივერსიტეტი**

მისამართი: **ირინა ენუქიძის ქ.N3; N5ბ.**

პროექტის დასახელება:

ალმა-მატერი შეხვედრების სივრცე


პროექტის ნაწილი: **გეგმები**

ფურცლის დასახელება:

პირველი სართულის გეგმა

თანამდებობა	გვარი	ხელმოწერა
დირექტორი	გიგლა გელენიძე	
არქიტექტორი	ნათია ნოზაძე	
დაამუშავა		
მასშტაბი	1 : 100	
სტადია:	ფურცელი	ფურცლები
	21	

მეორე სართულის გეგმა

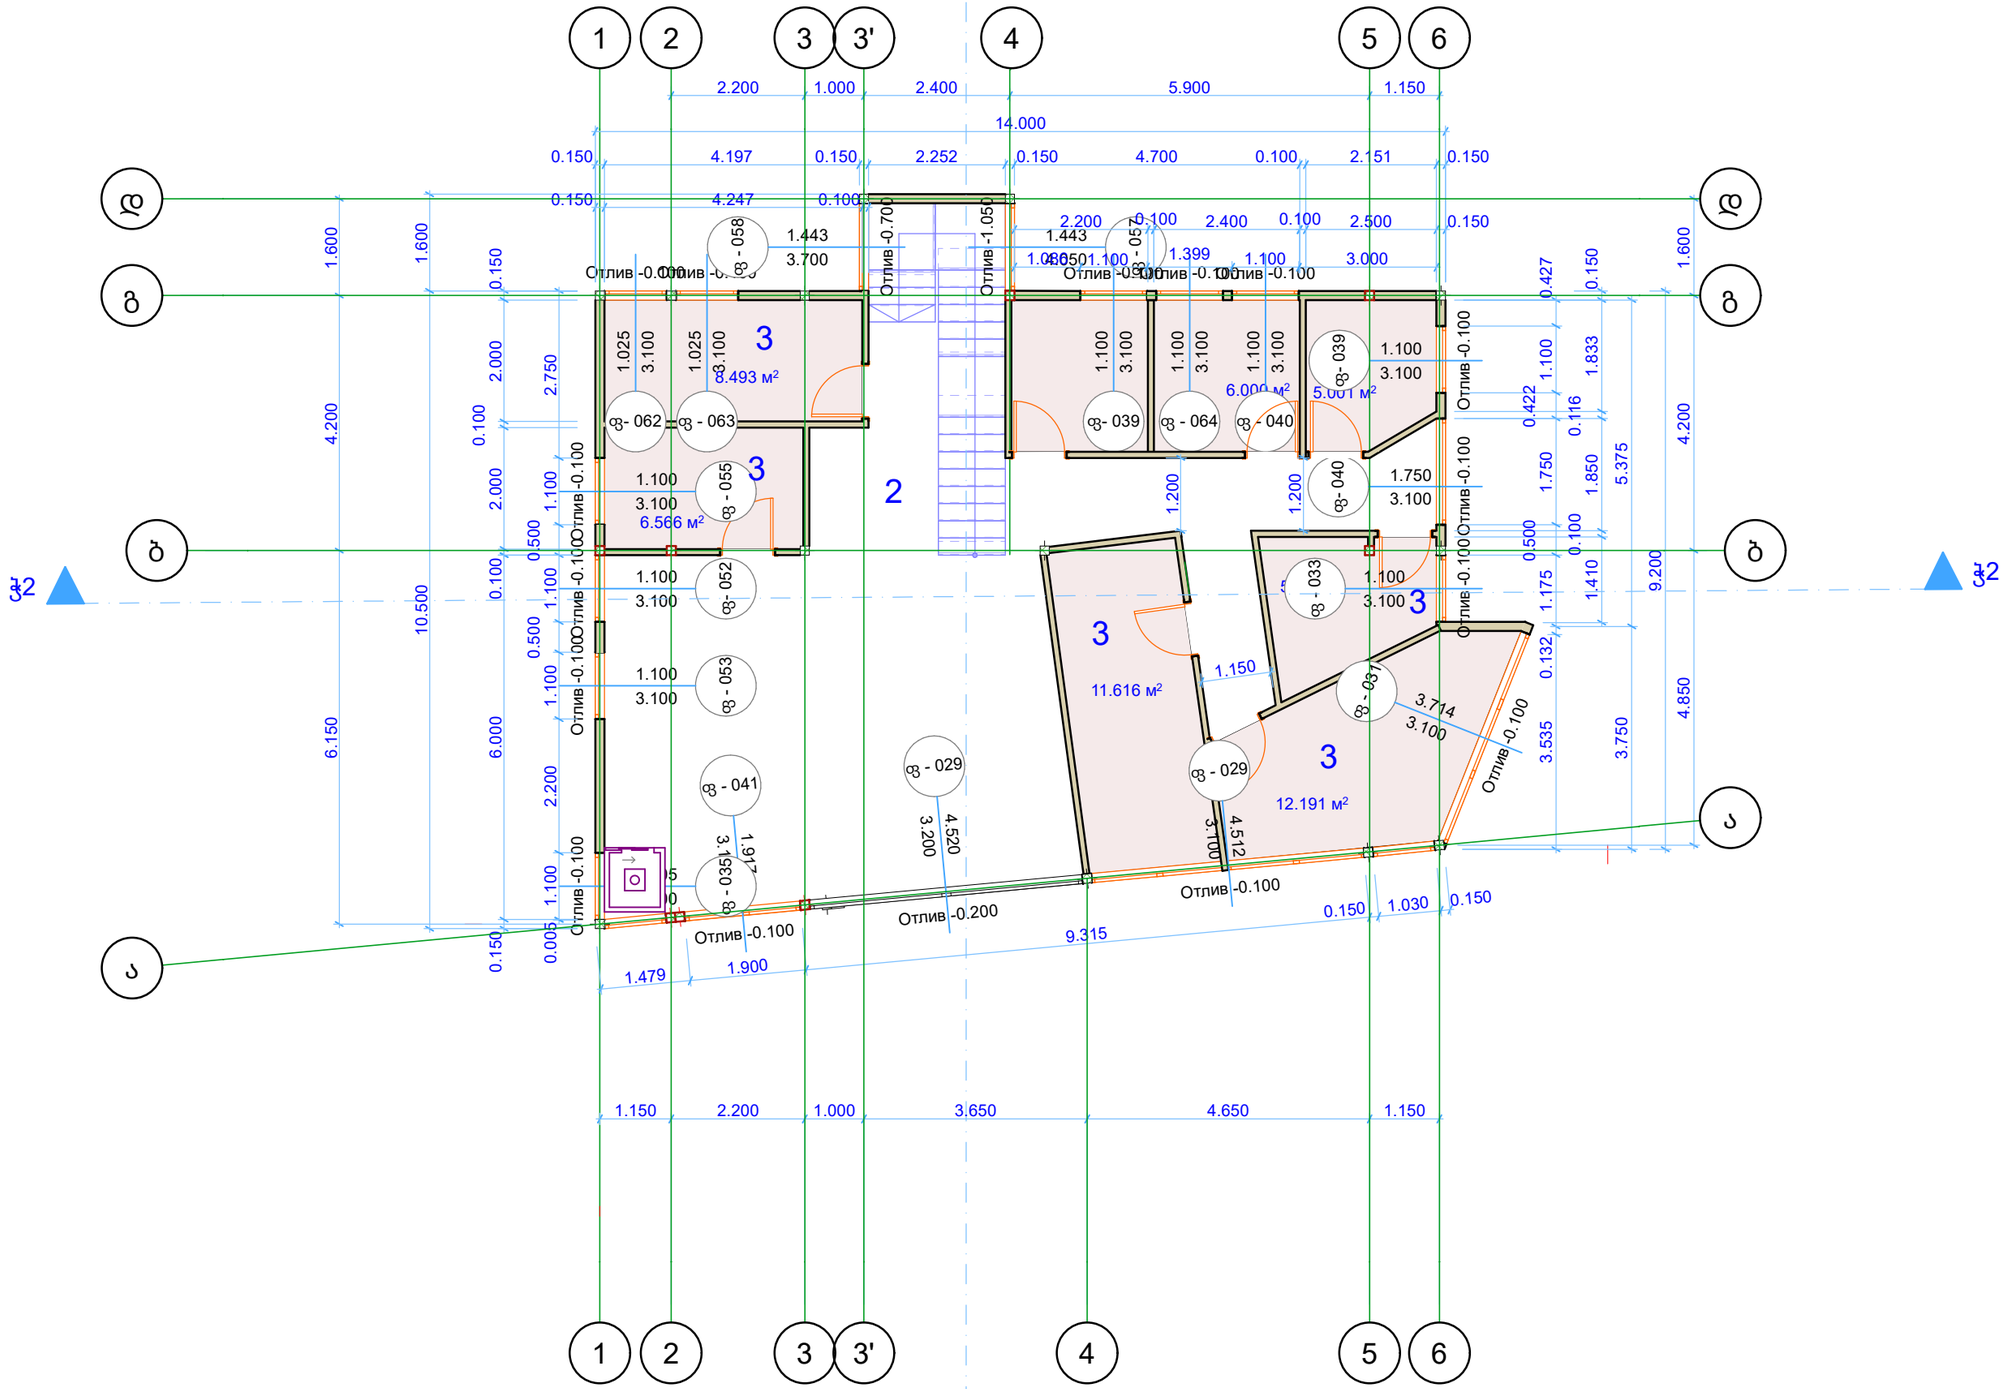

ნიუ ქორნერი
NEW CORNER

თბილისი 2026წ.

ფორმატი A-3

დაკვეთა

ექსპლიკაცია:

2. საერთო სივრცე

3. ინდივიდუალური შეხვედრების ოთახები

პირობითი ნიშნები

აბსოლუტური ნიშნული
0.000 = 430,05მ.

დამკვეთი: **გრიგოლ რობაქიძის სახელობის უნივერსიტეტი**

მისამართი:

ირინა ენუქიძის ქ.N3; N5ბ.

პროექტის დასახელება:

ალმა-მატერი შეხვედრების სივრცე




პროექტის ნაწილი: **გეგმები**

ფურცლის დასახელება:

მეორე სართულის გეგმა

თანამდებობა	გვარი	ხელმოწერა
დირექტორი	გიგლა გელენიძე	
არქიტექტორი	ნათია ნოზაძე	
დაამუშავა		
მასშტაბი	1 : 100	
სტადია:	ფურცელი	ფურცლები
	22	

კარების სპეციფიკაცია

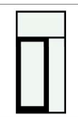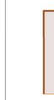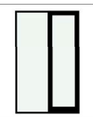ID ელემენტის	კ- 046	კ- 051	კ- 055	კ- 056	კ- 057	კ - 028	კ - 029	კ - 033	კ - 041	კ - 043	კ - 044	კ - 045	კ - 045	კ - 048	კ - 049	კ - 053	კ - 058
ID კლასებით	კ-9	კ-12	კ-14	კ-15	კ-16	კ-1	კ-2	კ-3	კ-4	კ-5	კ-6	კ-7	კ-8	კ-10	კ-11	კ-13	კ-17
გაღების დასახელება	კარი ყრუ გვერდით	ემდეგების კარი	ემდეგების კარი	ემდეგების კარი	ემდეგების კარი	გარეთა გასაწევი კარი	ემდეგების კარი	კარი ყრუ გვერდით	ემდეგების კარი	გარეთა გასაწევი კარი	ემდეგების კარი	ემდეგების კარი	ემდეგების კარი	ემდეგების კარი	ემდეგების კარი	ემდეგების კარი	ემდეგების კარი
გაღების რაოდენობა	1	1	1	1	1	2	2	2	2	2	2	1	1	1	1	1	1
ზონიდან	არ არის განსაზღვრული	არ არის განსაზღვრული	არ არის განსაზღვრული	არ არის განსაზღვრული	არ არის განსაზღვრული	არ არის განსაზღვრული	არ არის განსაზღვრული	არ არის განსაზღვრული	არ არის განსაზღვრული	არ არის განსაზღვრული	არ არის განსაზღვრული	არ არის განსაზღვრული	არ არის განსაზღვრული	არ არის განსაზღვრული	არ არის განსაზღვრული	არ არის განსაზღვრული	არ არის განსაზღვრ
ზონაში	არ არის განსაზღვრული	არ არის განსაზღვრული	არ არის განსაზღვრული	არ არის განსაზღვრული	არ არის განსაზღვრული	არ არის განსაზღვრული	არ არის განსაზღვრული	არ არის განსაზღვრული	არ არის განსაზღვრული	არ არის განსაზღვრული	არ არის განსაზღვრული	არ არის განსაზღვრული	არ არის განსაზღვრული	არ არის განსაზღვრული	არ არის განსაზღვრული	არ არის განსაზღვრული	არ არის განსაზღვრ
ზომები სიგ და სიმ	1.443×3.000	0.900×2.200	0.900×2.200	0.900×2.200	0.900×2.200	1.500×2.200	0.900×2.200	1.917×3.100	0.800×2.200	0.900×2.200	0.800×2.200	0.900×2.100	0.900×2.200	0.900×2.200	0.900×2.200	0.900×2.200	0.900×2.200
ორიენტაცია	მარჯვენა	მარცხენა	მარცხენა	მარჯვენა	მარცხენა	მარცხენა	მარცხენა	მარცხენა	მარჯვენა	მარცხენა	მარცხენა	მარცხენა	მარცხენა	მარჯვენა	მარცხენა	მარცხენა	მარჯვენა
პაროჯის სიმაღლე აწ ფანჯრის ძირის	-0.500	0	0	0	0	0	0	0	0	0	0	0	0	0	0	0	0
სიმაღლე კარის	2.5	2.2	2.2	2.2	2.2	2.2	2.2	3.1	2.2	2.2	2.2	2.1	2.2	2.2	2.2	2.2	2.2
2D-სიმბოლოები																	
3D-ხედი უკნიდან																	
ცეცხლგამძლეობა წუთები	არ არის განსაზღვრული	არ არის განსაზღვრული	არ არის განსაზღვრული	არ არის განსაზღვრული	არ არის განსაზღვრული	არ არის განსაზღვრული	არ არის განსაზღვრული	არ არის განსაზღვრული	არ არის განსაზღვრული	არ არის განსაზღვრული	არ არის განსაზღვრული	არ არის განსაზღვრული	არ არის განსაზღვრული	არ არის განსაზღვრული	არ არის განსაზღვრული	არ არის განსაზღვრული	არ არის განსაზღვრ
თბოგადაცემის წინაღობა[RT/ᵂ²K]	არ არის განსაზღვრული	არ არის განსაზღვრული	არ არის განსაზღვრული	არ არის განსაზღვრული	არ არის განსაზღვრული	არ არის განსაზღვრული	არ არის განსაზღვრული	არ არის განსაზღვრული	არ არის განსაზღვრული	არ არის განსაზღვრული	არ არის განსაზღვრული	არ არის განსაზღვრული	არ არის განსაზღვრული	არ არის განსაზღვრული	არ არის განსაზღვრული	არ არის განსაზღვრული	არ არის განსაზღვრ
ხმის იზოლაციის კლასი	არ არის განსაზღვრული	არ არის განსაზღვრული	არ არის განსაზღვრული	არ არის განსაზღვრული	არ არის განსაზღვრული	არ არის განსაზღვრული	არ არის განსაზღვრული	არ არის განსაზღვრული	არ არის განსაზღვრული	არ არის განსაზღვრული	არ არის განსაზღვრული	არ არის განსაზღვრული	არ არის განსაზღვრული	არ არის განსაზღვრული	არ არის განსაზღვრული	არ არის განსაზღვრული	არ არის განსაზღვრ
სახანძრო გასასვლელი	არ არის განსაზღვრული	არ არის განსაზღვრული	არ არის განსაზღვრული	არ არის განსაზღვრული	არ არის განსაზღვრული	არ არის განსაზღვრული	არ არის განსაზღვრული	არ არის განსაზღვრული	არ არის განსაზღვრული	არ არის განსაზღვრული	არ არის განსაზღვრული	არ არის განსაზღვრული	არ არის განსაზღვრული	არ არის განსაზღვრული	არ არის განსაზღვრული	არ არის განსაზღვრული	არ არის განსაზღვრ
საპროექტო ვარიანტების ნაკრები	ძირითადი მოდელი	ძირითადი მოდელი	ძირითადი მოდელი	ძირითადი მოდელი	ძირითადი მოდელი	ძირითადი მოდელი	ძირითადი მოდელი	ძირითადი მოდელი	ძირითადი მოდელი	ძირითადი მოდელი	ძირითადი მოდელი	ძირითადი მოდელი	ძირითადი მოდელი	ძირითადი მოდელი	ძირითადი მოდელი	ძირითადი მოდელი	ძირითადი მოდელ
საპროექტო ვარიანტის სტატუსი	ძირითადი მოდელი	ძირითადი მოდელი	ძირითადი მოდელი	ძირითადი მოდელი	ძირითადი მოდელი	ძირითადი მოდელი	ძირითადი მოდელი	ძირითადი მოდელი	ძირითადი მოდელი	ძირითადი მოდელი	ძირითადი მოდელი	ძირითადი მოდელი	ძირითადი მოდელი	ძირითადი მოდელი	ძირითადი მოდელი	ძირითადი მოდელი	ძირითადი მოდელ

ფანჯრების სპეციფიკაცია

	Катайтесь Всех Вперед																								
ID ელემენტის	ფ- 032	ფ- 035	ფ- 039	ფ- 040	ფ- 052	ფ- 062	ფ - 027	ფ - 027	ფ - 028	ფ - 029	ფ - 029	ფ - 029	ფ - 031	ფ - 033	ფ - 035	ფ - 040	ფ - 041	ფ - 053	ფ - 055	ფ - 057	ფ - 057	ფ - 058	ფ - 061	ფ - 063	ფ - 064	ფ - 065
ID კლასებით	ფ-8	ფ-10	ფ-12	ფ-14	ფ-16	ფ-23	ფ-1	ფ-2	ფ-3	ფ-4	ფ-5	ფ-6	ფ-7	ფ-9	ფ-11	ფ-13	ფ-15	ფ-17	ფ-18	ფ-19	ფ-20	ფ-21	ფ-22	ფ-24	ფ-25	ფ-26
ფანჯარა	ფანჯარა	ფანჯარა	ფანჯარა	ფანჯარა	ფანჯარა	ფანჯარა	ფანჯარა	ფანჯარა	ფანჯარა	ოთხფრთიანი ფანჯარა	ორფრთიანი ფანჯარა	ორფრთიანი ფანჯარა	სამფრთიანი ფანჯარა	ფანჯარა	ფანჯარა	ფანჯარა	ხუთი ორფრთიანი ფანჯ	ფანჯარა	ფანჯარა	ფანჯარა	ფანჯარა	ფანჯარა	ფანჯარა	ფანჯარა	ფანჯარა
გაღების რაოდენობა	1	1	6	2	3	1	1	2	3	3	1	2	3	3	2	2	1	2	2	1	1	1	2	1	1	1
ზონიდან	არ არის განსაზღვრული	არ არის განსაზღვრული	არ არის განსაზღვრული	არ არის განსაზღვრული	არ არის განსაზღვრული	არ არის განსაზღვრული	არ არის განსაზღვრული	არ არის განსაზღვრული	არ არის განსაზღვრული	არ არის განსაზღვრული	არ არის განსაზღვრული	არ არის განსაზღვრული	არ არის განსაზღვრული	არ არის განსაზღვრული	არ არის განსაზღვრული	არ არის განსაზღვრული	არ არის განსაზღვრული	არ არის განსაზღვრული	არ არის განსაზღვრული	არ არის განსაზღვრული	არ არის განსაზღვრული	არ არის განსაზღვრული	არ არის განსაზღვრული	არ არის განსაზღვრული	არ არის განსაზღვრული	არ არის განსაზღვრ
ზონაში	არ არის განსაზღვრული	არ არის განსაზღვრული	არ არის განსაზღვრული	არ არის განსაზღვრული	არ არის განსაზღვრული	არ არის განსაზღვრული	არ არის განსაზღვრული	არ არის განსაზღვრული	არ არის განსაზღვრული	არ არის განსაზღვრული	არ არის განსაზღვრული	არ არის განსაზღვრული	არ არის განსაზღვრული	არ არის განსაზღვრული	არ არის განსაზღვრული	არ არის განსაზღვრული	არ არის განსაზღვრული	არ არის განსაზღვრული	არ არის განსაზღვრული	არ არის განსაზღვრული	არ არის განსაზღვრული	არ არის განსაზღვრული	არ არის განსაზღვრული	არ არის განსაზღვრული	არ არის განსაზღვრული	არ არის განსაზღვრ
ზომები სიგ და სიმ	1.100×3.100	1.100×3.100	1.100×3.100	1.750×3.100	1.100×3.100	1.025×3.100	1.030×3.100	1.030×3.137	1.030×3.100	4.512×3.100	4.520×3.200	4.520×3.250	3.714×3.100	1.100×3.100	1.105×3.100	1.100×3.100	1.917×3.100	1.100×3.100	1.100×3.100	1.443×2.600	1.443×4.050	1.443×3.700	1.100×3.100	1.025×3.100	1.100×3.100	1.100×3.100
ორიენტაცია	მარცხენა	მარცხენა	მარცხენა	მარჯვენა	მარცხენა	მარჯვენა	მარცხენა	მარცხენა	მარჯვენა					მარჯვენა	მარცხენა	მარჯვენა	მარჯვენა	მარცხენა	მარცხენა	მარჯვენა	მარჯვენა	მარცხენა	მარცხენა	მარცხენა	მარცხენა	მარცხენა
პაროჯის სიმაღლე აწ ფანჯრის ძირის	0	0	0	0	0	0	0	0	0	0	-0.100	0	0	0	0	0	0	0	0	-0.500	-0.950	-0.600	0	0	0	0
სიმაღლე კარის	3.1	3.1	3.1	3.1	3.1	3.1	3.1	3.137	3.1	3.1	3.1	3.25	3.1	3.1	3.1	3.1	3.1	3.1	3.1	2.1	3.1	3.1	3.1	3.1	3.1	3.1
2D-სიმბოლოები																										
3D-ხედი უკნიდან																										
ცეცხლგამძლეობა წუთები	არ არის განსაზღვრული	არ არის განსაზღვრული	არ არის განსაზღვრული	არ არის განსაზღვრული	არ არის განსაზღვრული	არ არის განსაზღვრული	არ არის განსაზღვრული	არ არის განსაზღვრული	არ არის განსაზღვრული	არ არის განსაზღვრული	არ არის განსაზღვრული	არ არის განსაზღვრული	არ არის განსაზღვრული	არ არის განსაზღვრული	არ არის განსაზღვრული	არ არის განსაზღვრული	არ არის განსაზღვრული	არ არის განსაზღვრული	არ არის განსაზღვრული	არ არის განსაზღვრული	არ არის განსაზღვრული	არ არის განსაზღვრული	არ არის განსაზღვრული	არ არის განსაზღვრული	არ არის განსაზღვრული	არ არის განსაზღვრ
თბოგადაცემის წინაღობა[RT/ᵂ²K]	არ არის განსაზღვრული	არ არის განსაზღვრული	არ არის განსაზღვრული	არ არის განსაზღვრული	არ არის განსაზღვრული	არ არის განსაზღვრული	არ არის განსაზღვრული	არ არის განსაზღვრული	არ არის განსაზღვრული	არ არის განსაზღვრული	არ არის განსაზღვრული	არ არის განსაზღვრული	არ არის განსაზღვრული	არ არის განსაზღვრული	არ არის განსაზღვრული	არ არის განსაზღვრული	არ არის განსაზღვრული	არ არის განსაზღვრული	არ არის განსაზღვრული	არ არის განსაზღვრული	არ არის განსაზღვრული	არ არის განსაზღვრული	არ არის განსაზღვრული	არ არის განსაზღვრული	არ არის განსაზღვრული	არ არის განსაზღვრ
ხმის იზოლაციის კლასი	არ არის განსაზღვრული	არ არის განსაზღვრული	არ არის განსაზღვრული	არ არის განსაზღვრული	არ არის განსაზღვრული	არ არის განსაზღვრული	არ არის განსაზღვრული	არ არის განსაზღვრული	არ არის განსაზღვრული	არ არის განსაზღვრული	არ არის განსაზღვრული	არ არის განსაზღვრული	არ არის განსაზღვრული	არ არის განსაზღვრული	არ არის განსაზღვრული	არ არის განსაზღვრული	არ არის განსაზღვრული	არ არის განსაზღვრული	არ არის განსაზღვრული	არ არის განსაზღვრული	არ არის განსაზღვრული	არ არის განსაზღვრული	არ არის განსაზღვრული	არ არის განსაზღვრული	არ არის განსაზღვრული	არ არის განსაზღვრ
სახანძრო გასასვლელი	არ არის განსაზღვრული	არ არის განსაზღვრული	არ არის განსაზღვრული	არ არის განსაზღვრული	არ არის განსაზღვრული	არ არის განსაზღვრული	არ არის განსაზღვრული	არ არის განსაზღვრული	არ არის განსაზღვრული	არ არის განსაზღვრული	არ არის განსაზღვრული	არ არის განსაზღვრული	არ არის განსაზღვრული	არ არის განსაზღვრული	არ არის განსაზღვრული	არ არის განსაზღვრული	არ არის განსაზღვრული	არ არის განსაზღვრული	არ არის განსაზღვრული	არ არის განსაზღვრული	არ არის განსაზღვრული	არ არის განსაზღვრული	არ არის განსაზღვრული	არ არის განსაზღვრული	არ არის განსაზღვრული	არ არის განსაზღვრ
საპროექტო ვარიანტების ნაკრები	ძირითადი მოდელი	ძირითადი მოდელი	ძირითადი მოდელი	ძირითადი მოდელი	ძირითადი მოდელი	ძირითადი მოდელი	ძირითადი მოდელი	ძირითადი მოდელი	ძირითადი მოდელი	ძირითადი მოდელი	ძირითადი მოდელი	ძირითადი მოდელი	ძირითადი მოდელი	ძირითადი მოდელი	ძირითადი მოდელი	ძირითადი მოდელი	ძირითადი მოდელი	ძირითადი მოდელი	ძირითადი მოდელი	ძირითადი მოდელი	ძირითადი მოდელი	ძირითადი მოდელი	ძირითადი მოდელი	ძირითადი მოდელი	ძირითადი მოდელი	ძირითადი მოდელ
საპროექტო ვარიანტის სტატუსი	ძირითადი მოდელი	ძირითადი მოდელი	ძირითადი მოდელი	ძირითადი მოდელი	ძირითადი მოდელი	ძირითადი მოდელი	ძირითადი მოდელი	ძირითადი მოდელი	ძირითადი მოდელი	ძირითადი მოდელი	ძირითადი მოდელი	ძირითადი მოდელი	ძირითადი მოდელი	ძირითადი მოდელი	ძირითადი მოდელი	ძირითადი მოდელი	ძირითადი მოდელი	ძირითადი მოდელი	ძირითადი მოდელი	ძირითადი მოდელი	ძირითადი მოდელი	ძირითადი მოდელი	ძირითადი მოდელი	ძირითადი მოდელი	ძირითადი მოდელი	ძირითადი მოდელ

ნიუ ქორნერი
NEW CORNER

თბილისი 2026წ. | ფორმატი A-3

დაკვეთა

ექსპლიკაცია:

პირობითი ნიშნები

დამკვეთი: **გრიგოლ რობაქიძის სახელობის უნივერსიტეტი**

მისამართი:

ირინა ენუქიძის ქ.N3; N5ბ.

პროექტის დასახელება:

ალმა-მატერი შეხვედრების სივრცე

პროექტის ნაწილი: **ტექნიკურ ეკონომიკური მაჩვენებლები**

ფურცლის დასახელება:

კ3-ს საანგარიშო კროკი

თანამდებობა	გვარი	ხელმოწერა
დირექტორი	გიგლა გელენიძე	
არქიტექტორი	ნათია ნოზაძე	
დაამუშავა		
მასშტაბი		
სტადია:	ფურცელი	ფურცლები
	23	