

ჭრილი 1-1
მასშტაბი 1:100

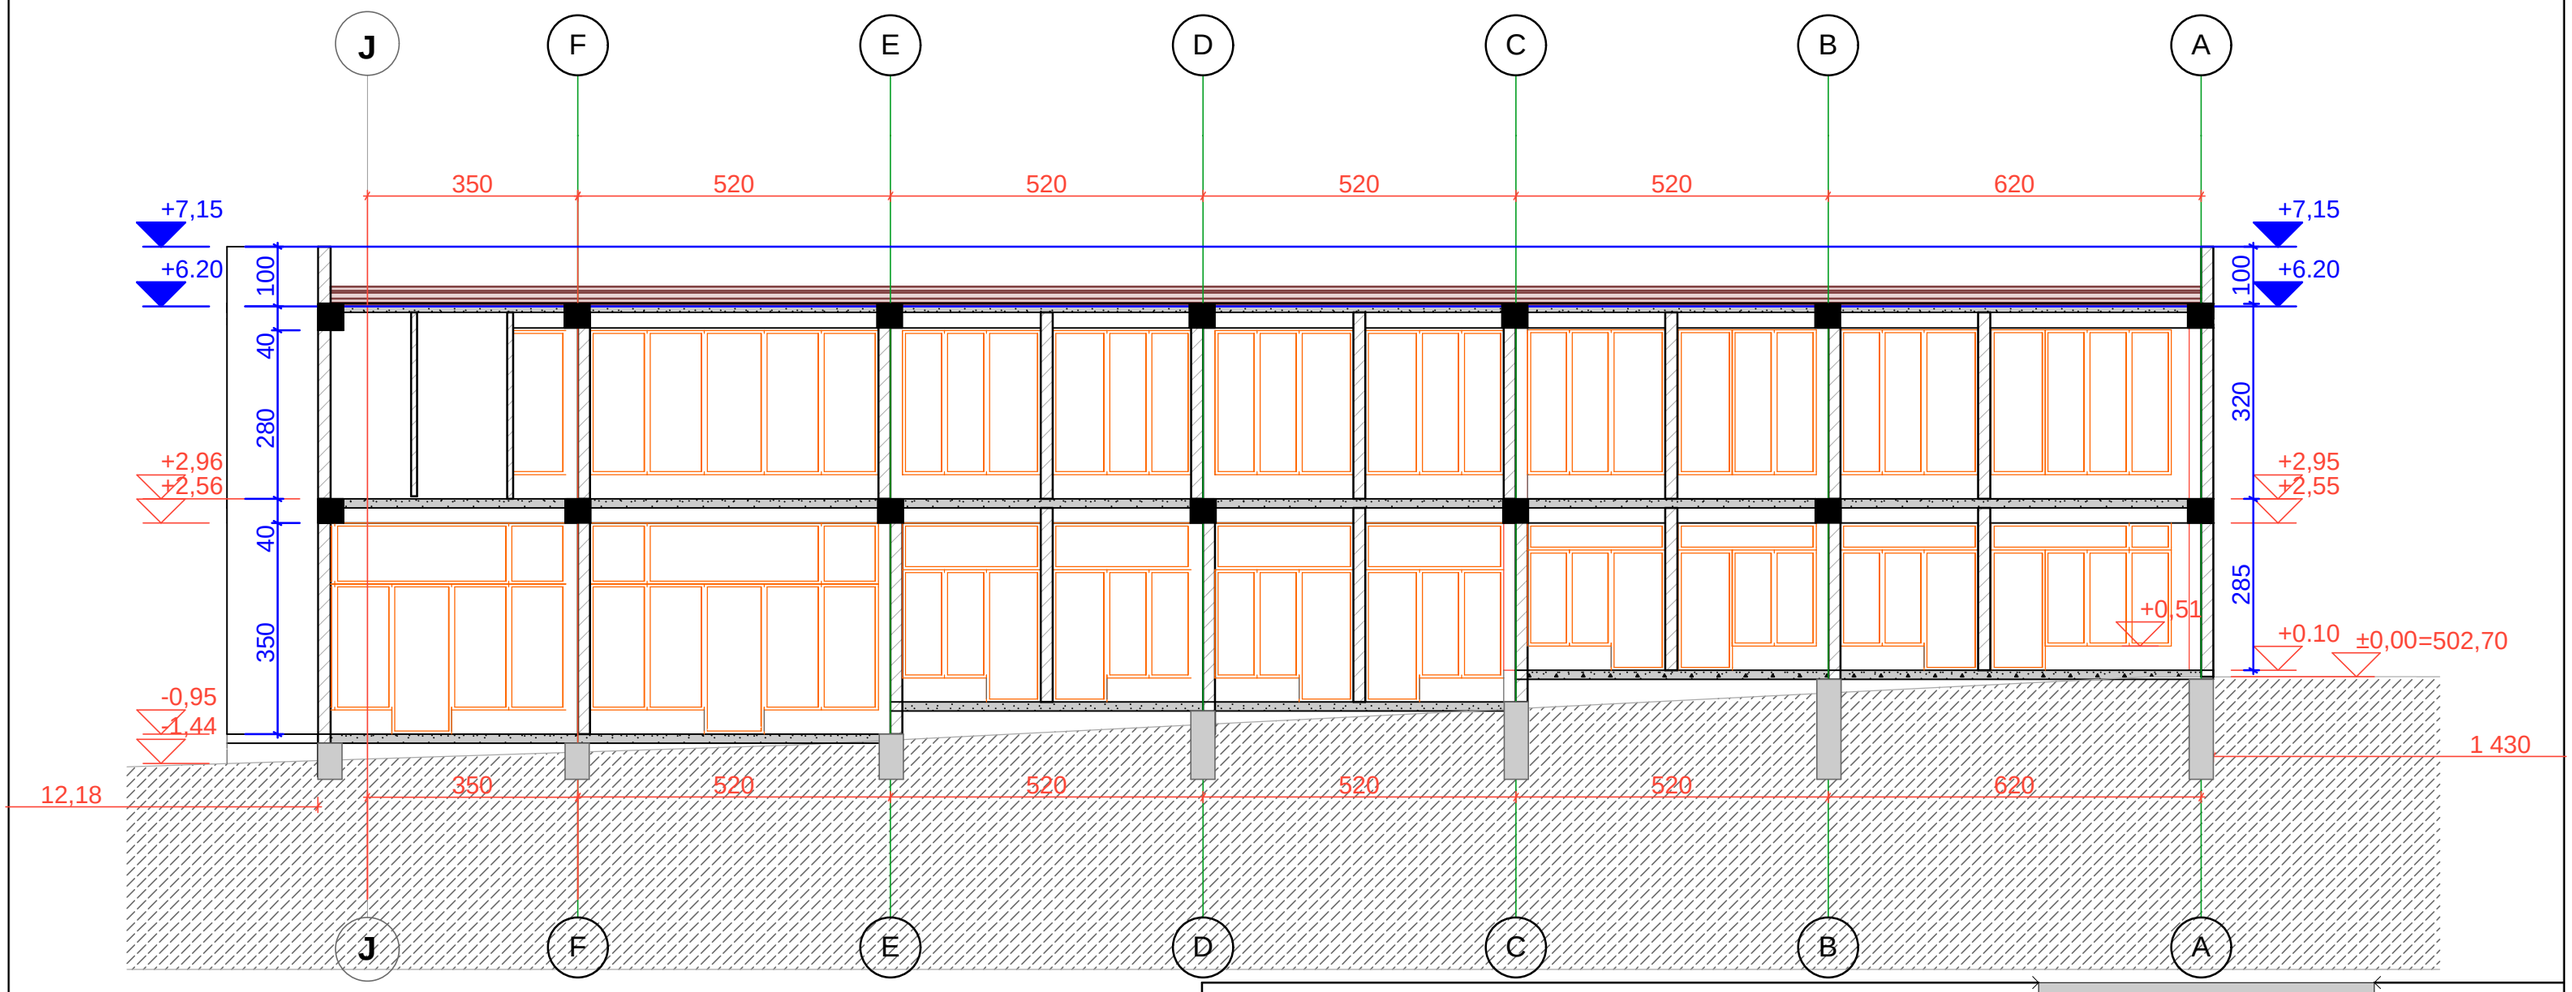

თბილისი 2013 წელი	სავაჭრო ობიექტი		ობიექტის მის: ქ. თბილისი, ვარკეთილი ზემო პლატო, ჯავახეთის ქ. II მკრნი 10 კორპუსის მიმდებარედ
	ნახაზზე ზომები მოცემულია სანტიმეტრებში	თარიღი	12.08.2013
	ნახაზზე ყველა ცვლილება შეთანხმებული უნდა იქნას პროექტის ავტორთან	მთავარი არქიტექტორი	მ.ხარაზიშვილი
	ნაკვეთის საზღვარი	პროექტის ავტორი	ნ.წულაია მ.ხარაზიშვილი
	ჭრილის ხაზი	დაამუშავა	ნ.წულაია მ.ხარაზიშვილი
	±0,00 არქიტექტურული ნიშნული	მასშტაბი	1:100

WALL ARCHITECTURE
შპს „wall"
ალ. ყაზბეგის №2
ტელ: 593 34 43 90
551 909 904

ჭრილი 2-2
მასშტაბი 1:100

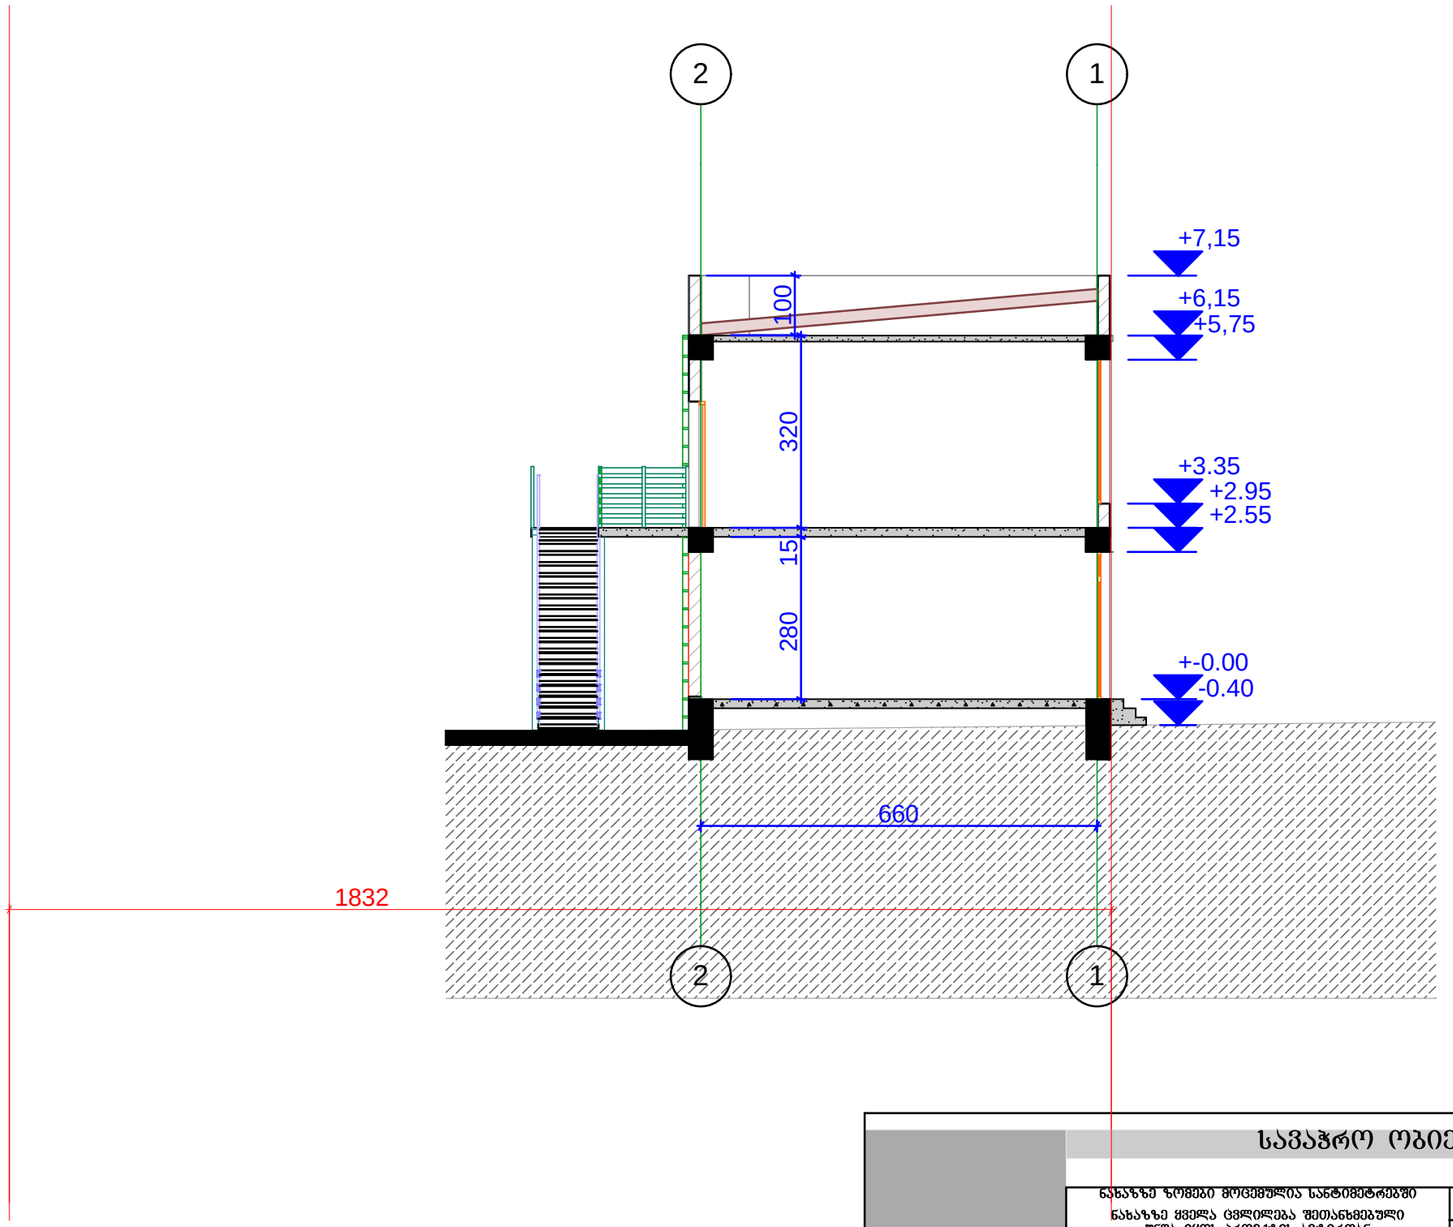

თბილისი 2013 წელი	სავაჭრო ობიექტი		ობიექტის მის: ქ. თბილისი, ვარკეთილი ზემო პლატო, ჯავახეთის ქ. II მკრნი 10 კორპუსის მიმდებარედ
	ნახაზზე ზომები მოცემულია სანტიმეტრებში ნახაზზე ყველა ცვლილება შეთანხმებული უნდა იყოს პროექტის ავტორთან	თარიღი	12.08.2013
	ნაკვეთის საზღვარი	მთავარი არქიტექტორი	მ.ხარაზიშვილი
	ჭრილის ხაზი	პროექტის ავტორი	ნ.ფულაია მ.ხარაზიშვილი
	±0,00 არქიტექტურული ნიშნული	დაამუშავა	ნ.ფულაია მ.ხარაზიშვილი
		მასშტაბი	1:100

WALL ARCHITECTURE
შპს „wall"
ალ. ყაზბეგის №2
ტელ: 593 34 43 90
551 909 904