
ფოტომონტაჟი, ახლო ხედი

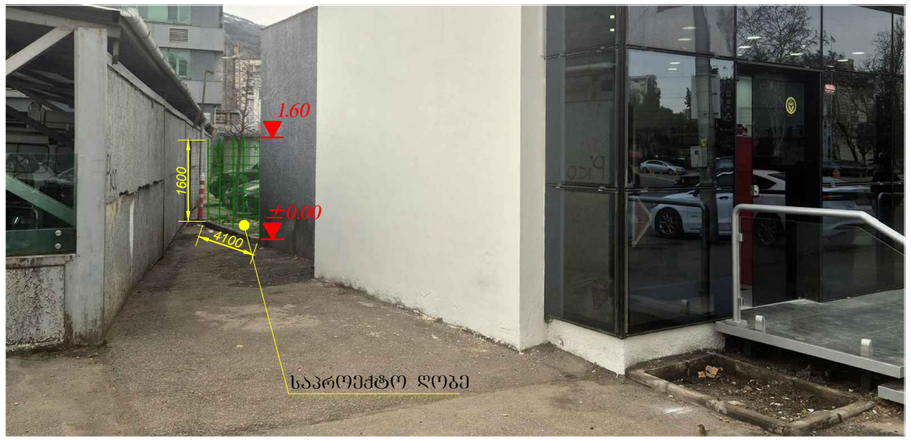


ფოტომონტაჟი, შორი ხედი




ფოტომონტაჟი, ახლო ხედი



ლითონის ღობის ფასადი

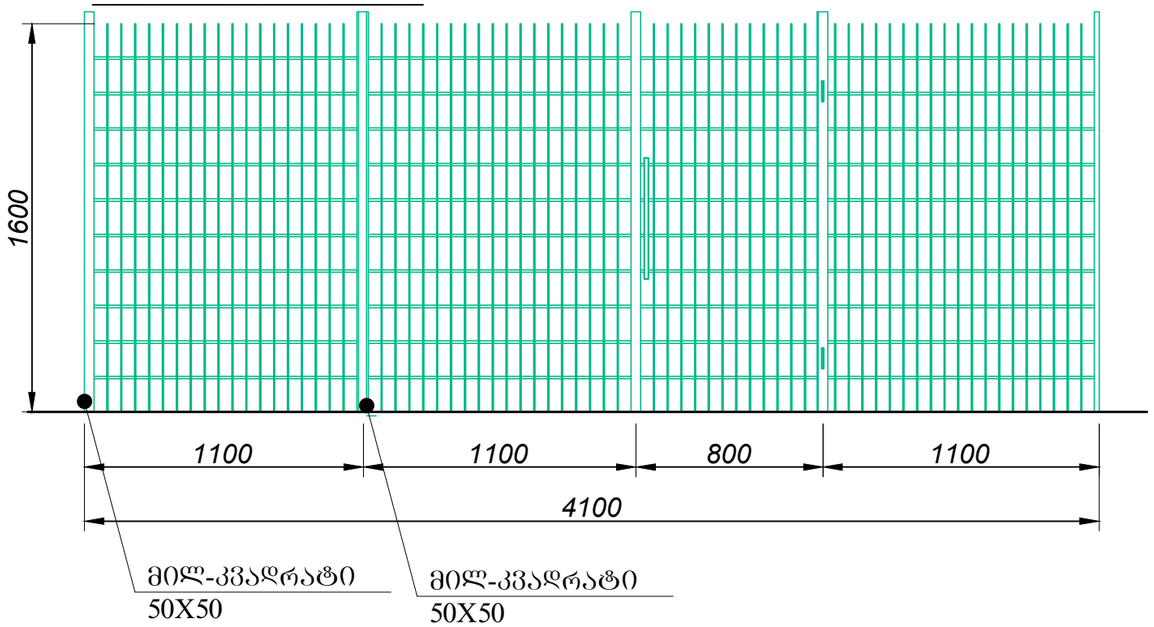

საპროექტო გეგმა
მ. 1:100

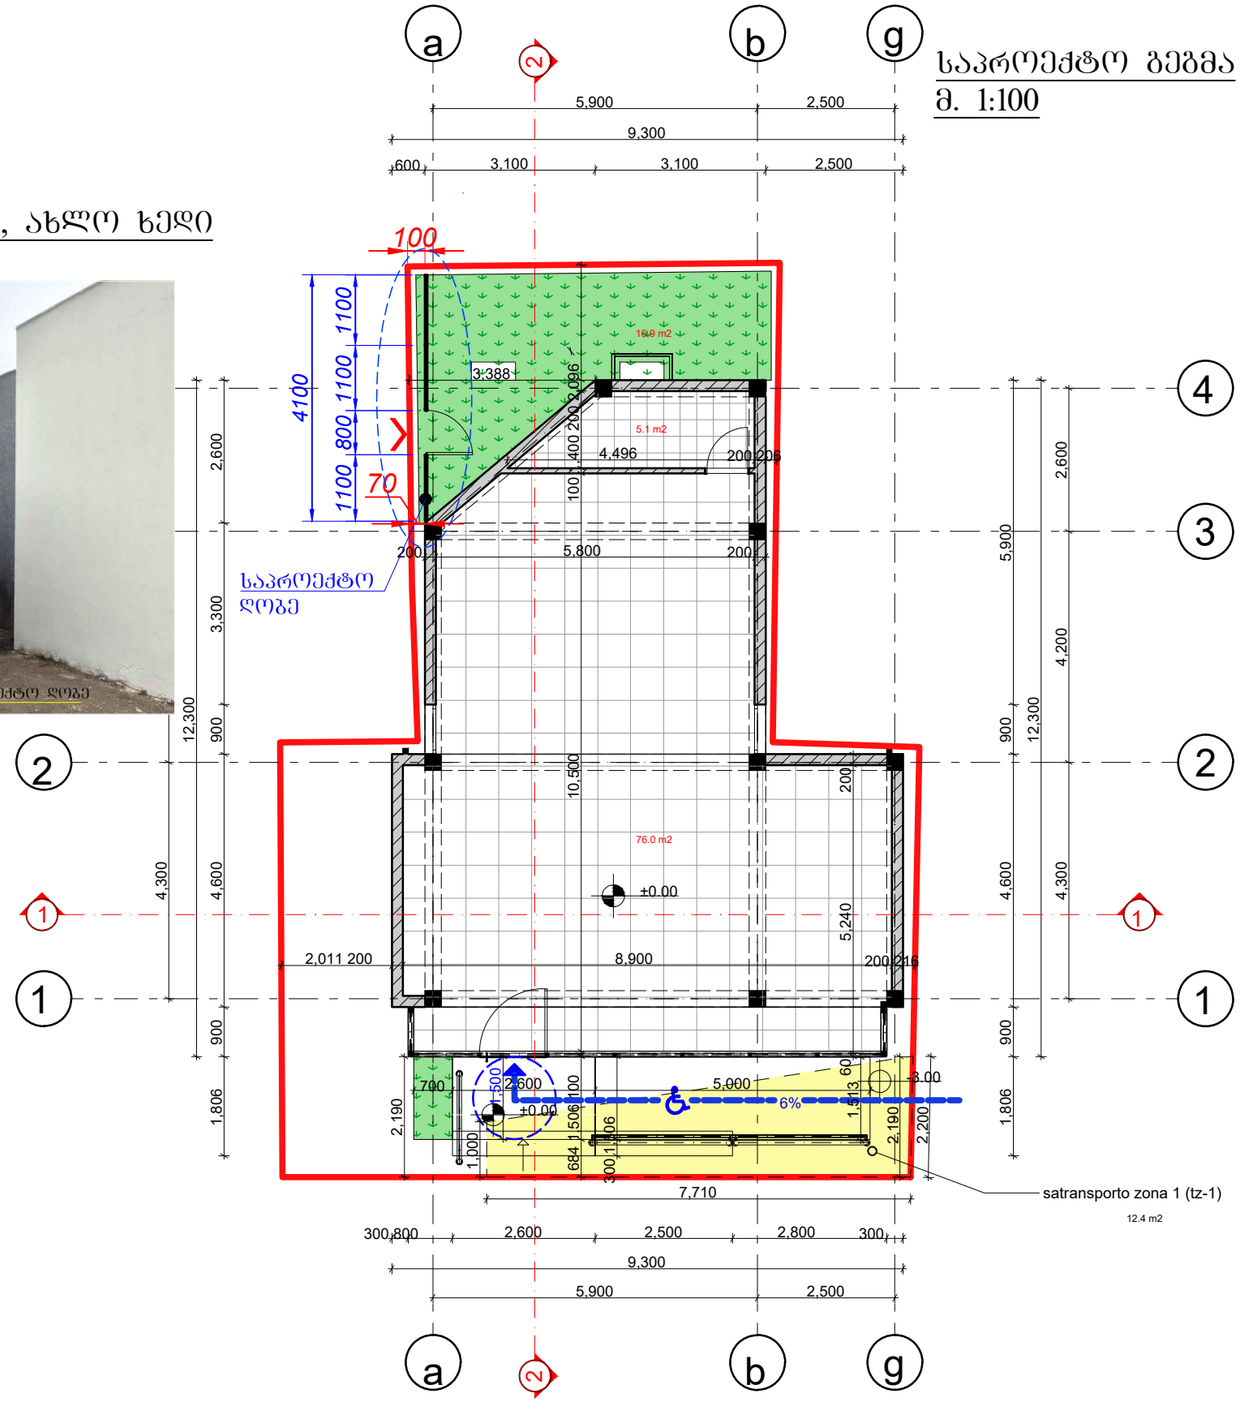

1. ლითონის ღობის მონტაჟი

ქ. თბილისი, გორგასლის № 81ბ

ᲤᲝᲢᲝᲛᲝᲜᲢᲐᲟᲘ, ᲨᲝᲠᲘ ᲮᲔᲓᲘ

