სიტუაციური გეგმა

შ.პ.ს. "ჯითი სარვეი"

საიდ.კოდი 400224681

ქ.თბილისი, გიორგი ბრწყინვალეს ქ №4 II სართული,ოფისი №4

მობ: +995 598 30-20-15 +995 599 53-15-15

Info@gtsurvey.ge Gtsurvey@yahoo.com

www.facebook.com/GTSURVAYI

GT SURVEY

ქ.თბილისში „დელისი-3"-ის საცხოვრებელი რაიონის მიმდებარედ,
ინტენსიფიკაციის გზის სამხრეთით(ნაკვეთი $\frac{1}{128}$)-ში
შ.პ.ს „გიანთი პალასი"-ის
საკუთრებაში არსებული 2392 მ.კვ (ს/კ 01.14.15.001.439)
არასასოფლო-სამეურნეო დანიშნულების მიწის ნაკვეთის
ტოპოგრაფიული რუკა

თარიღი: 20.02.2022

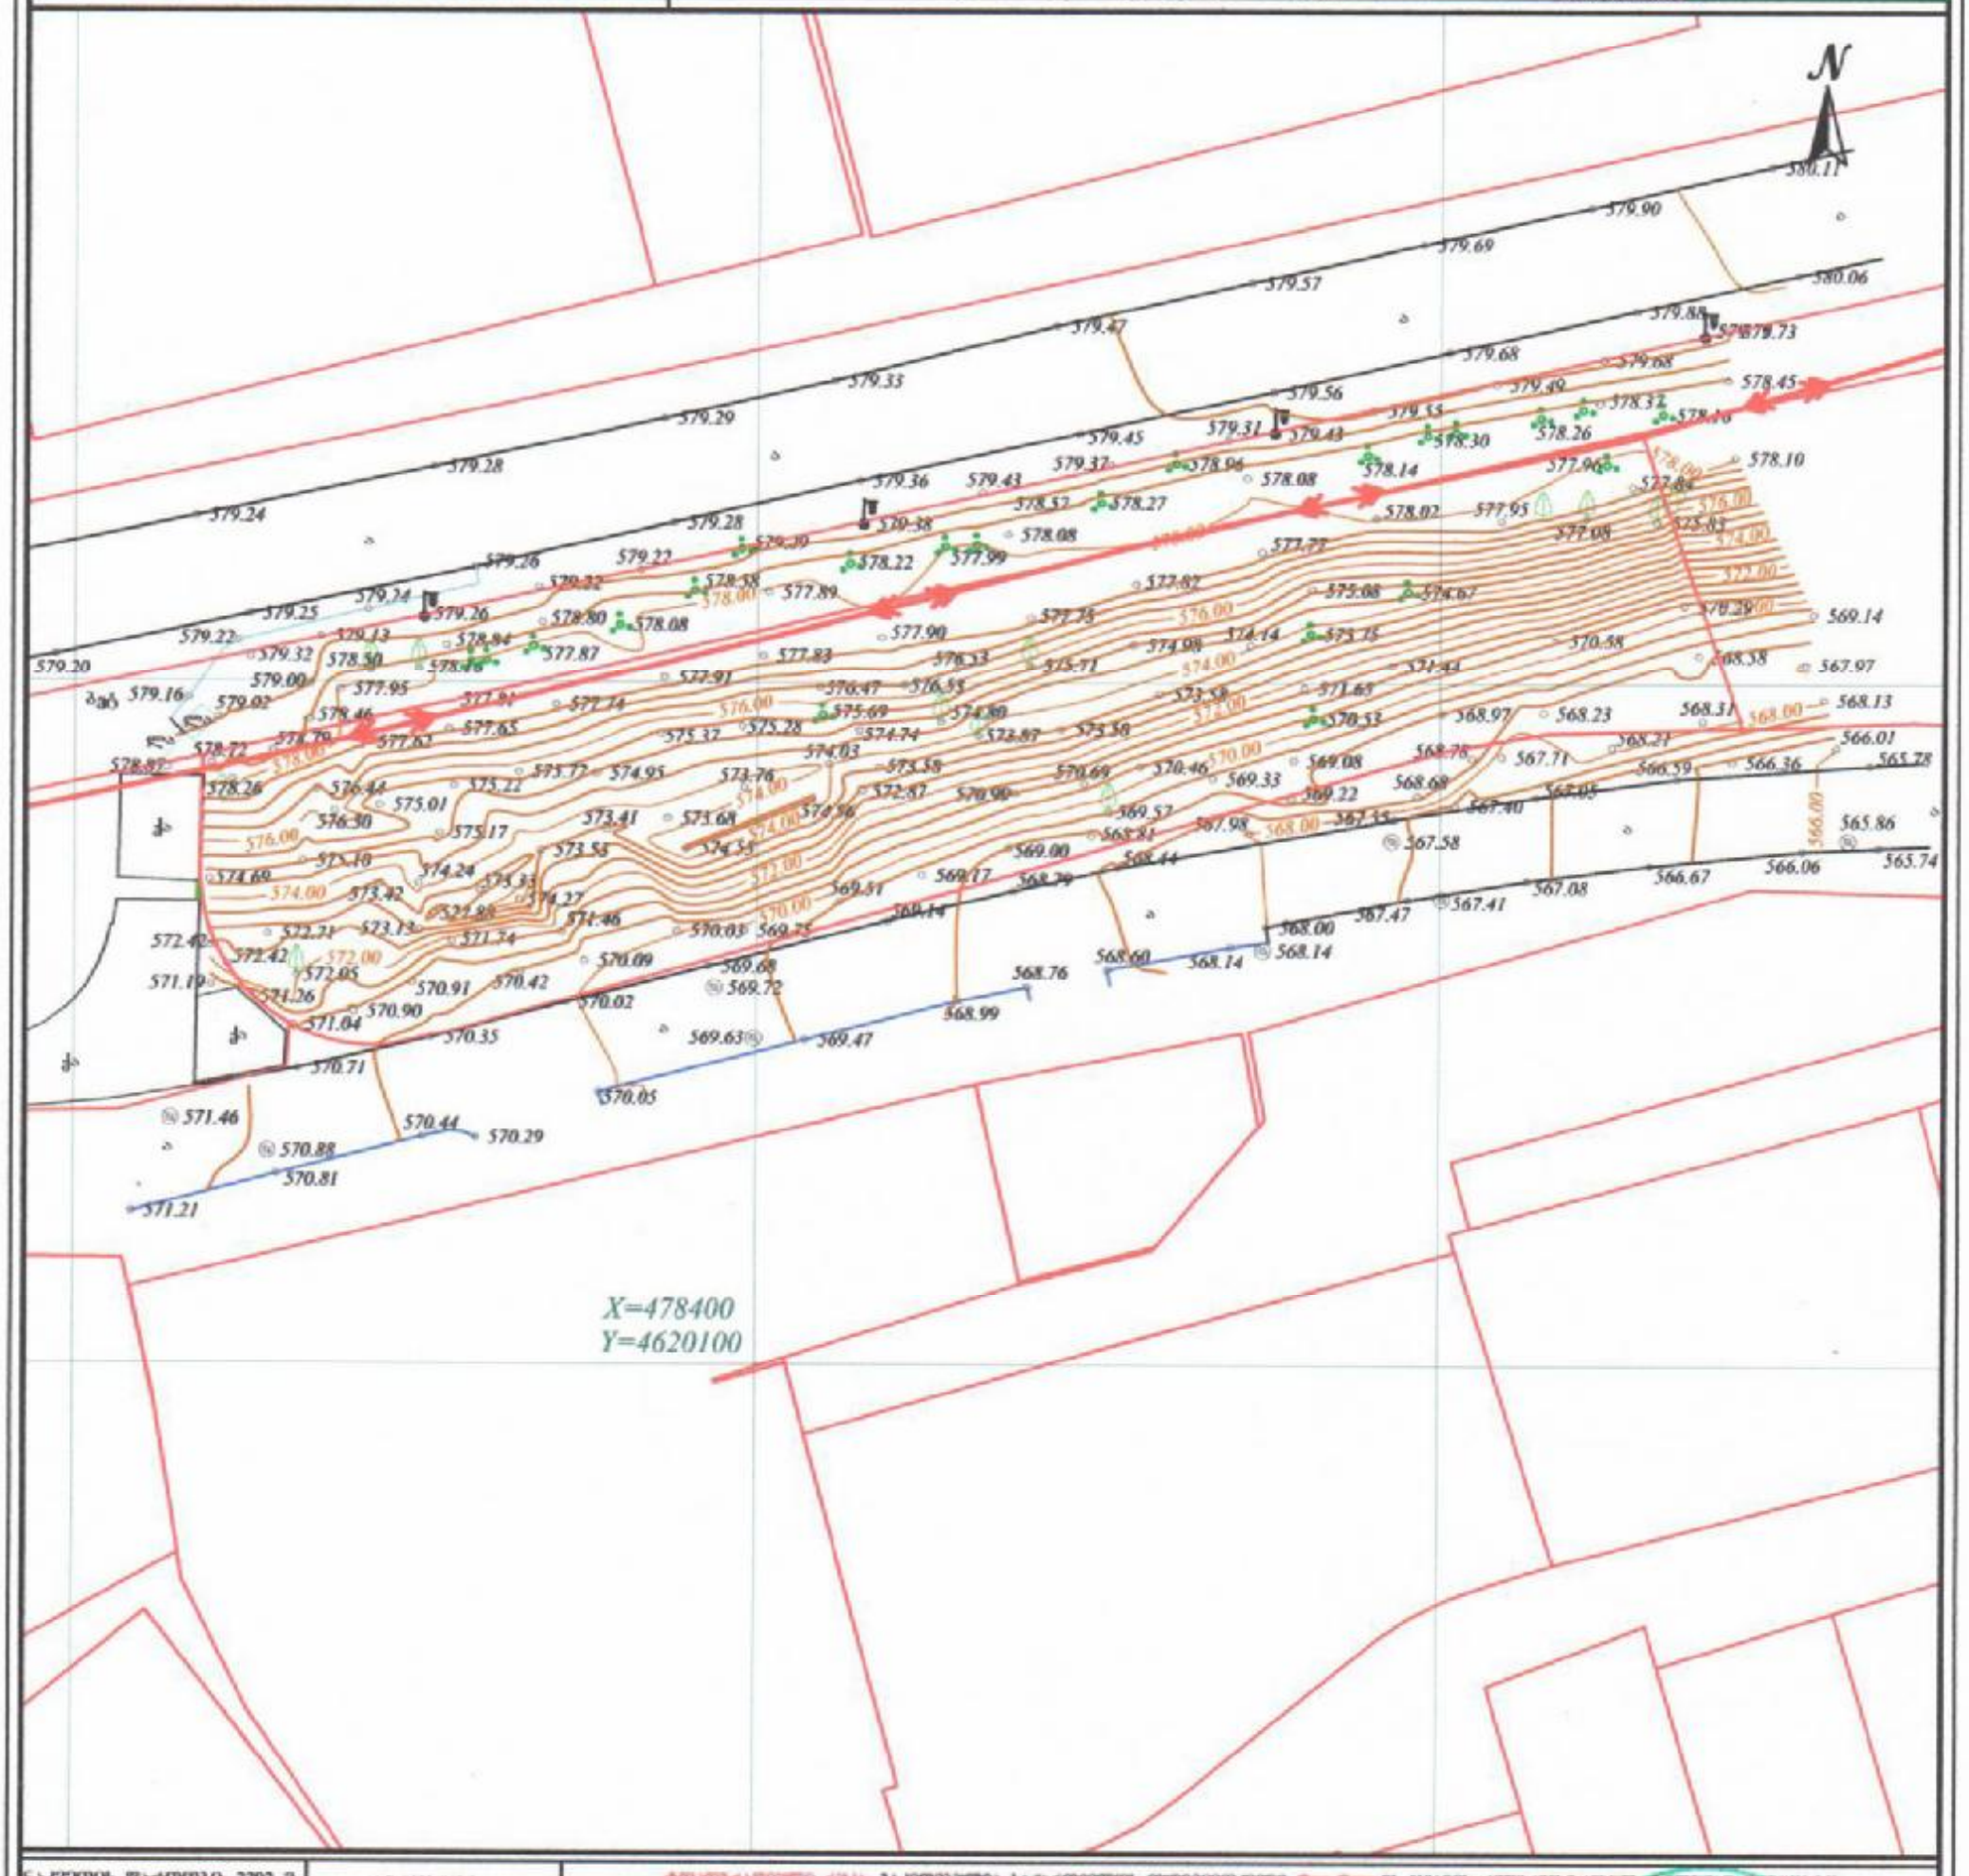

ნაკვეთის ზაფარი: 2392 მ
სერვიტუტის ზაფარი: 000 მ

პირობითი ნიშნები

მიწათსარგებლობა კონფიგურაციები

- კანალიზაცია
- დენის კაბელი
- გაზის მილი
- წყლის მილი
- კეშირებულობა

- ნაკვეთის საზღვარი
- შენობა
- არკა
- ღობე
- სერვიტუტი
- კომე
- ფოთლოვანი ხე
- წიწვოვანი ხე
- ხეხილის ხე
- პალმა

- ბუჩქი
- გაზონი
- საშეფავალერეური ჭუჭი
- ძეგლი
- შადრევანი
- ორკესი
- წყარო ან ჭა
- ბენზინგასამართი სადგური
- მიღელი ბაბის გადასვლა

- ბეტონის საზღვარი წერტილი (რბ)
- ხეების რიგი
- ტრანსფორმატორი
- რადიო ან ტელე ანძა
- ელამბორნები
- ელექტრო ბოძი
- რკინიგზა
- ამოსავალი
- მთავარი ამოსავალი

- რკინის ღობე
- ბორდიური
- მეტრიანი
- კედელი
- საყრდენი კედელი
- ბილიკი
- გზის კონტური
- ფლატე
- წყლის კონტური

ტოპოგრაფიული რუკა მასშტაბირებულია სამაგისტრო მეზობლისგან Geo-Cars-ის ჯიპის რეზერვნებიანებულ მიწის ზომებისგან.
საბაზისო კოორდინატია სისტემა: WGS 1984 ზონა UTM კოორდინატებისმყარული სისტემა: კასპიისპირეთის 1977 ზონა გაზომვის ერთეული მეტრი
ტოპოგრაფიული რუკა მ 1:500 / რელიეფის კვეთა 0.50

დირექტორი		გ. ხარებავა
გეოდეზისტი კომპ. უზრუნველყოფა		ი.მანჯგალაძე
გეოდეზისტი კომპ. უზრუნველყოფა		ი.მანჯგალაძე
დამკვეთი		

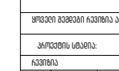

1

1

2

2

3

3

4

4

4/

4/

5

5

6

6

7

7

9

9

10

10

11

11

8

8

6/

6/

ა ა

ბ ბ

გ გ

დ დ

ელ. ქვესადგურის განთავსების ადგილი

სს "თელასი"-ს მოთხოვნით

+7.00

+16.90 +16.90

+0.00
+13.60
+10.40

-3.50

+3.50

+13.70

+10.40

+7.10

+3.50
+0.00

+19.60 +19.60 +8.00 +18.50 +18.50

+10.40
+7.10

+7.10

16.04 7.90 7.90 7.90 7.45 0.45 7.90 0.45 7.45 7.90 7.90 7.90 7.90 12.95

10.45 7.85 7.90 7.90 7.90 7.45 0.45 7.90 0.45 7.45 7.90 7.90 7.90 7.90 15.10

9.93 6.60 5.60 1.67

5.14 5.40 6.60 5.60 0.20 578.10

578.45

579.73 579 579.75.68

578.37

577.84

577.95

579.49 579.55

579.31 579.37 579.43

579.38

5 579.22 79.22
578.84

579.26
577.62

577.95

579.13 579.32
578.72 578.79 578.46

579.00 578.50

578.16

577.81

579.29

578.26

577.96

578.16
575.83

577.08

573.13

573.42
575.10

576.30

576.44

574.69
572.42

571.19 572.42

571.26

572.71

572.05

571.04 570.90 570.91 570.42 570.09 570.03 569.75 569.51 569.17 569.00

569.08

569.22 568.68

568.78

571.44

568.23
567.71
567.40

566.36 566.01

568.13

567.97

569.14

570.29

568.58

568.31 568.21

570.58

567.58
567.55

567.05 566.59

565.78

565.74
565.86
566.06

566.67

567.08 567.41

567.47 568.00

568.60

569.63

569.72

571.21

571.46

570.88

570.71 570.35 570.02 569.68

569.14 568.79 568.44

567.98

568.81

569.57

578.26

579.02

578.87

579.16

579.22 579.24 579.26 579.20

579.24

579.25

579.28 579.29

579.28 579.36

579.33 579.47

579.45 579.56

579.57 579.69

579.68 579.88 580.06

580.11 579.90

qa
qa
bet

la la

a

a

a a

a a a

a

a

578.00
576.00

574.00

572.00

570.00

578.00

578.00

576.00

574.00

572.00

570.00

568.00 568.00

566.

00

01.14.16.015.083 01.14.16.015.099

01.14.15.001.335 01.14.15.001.375 01.14.15.001.441

01.14.15.001.127
ასათიანის ქუჩა

აბულაძის ქუჩა

-7,50

3.50

6,00

3.50

სანიაღვრე ტრაპი

სანიაღვრე ტრაპი

2,0% 2,0%

2,0% 2,0%

2,0% 2,0%

2,0% 2,0%

2,0%2,0%

2,0% 2,0%

2,0% 2,0%

2,0% 2,0%

სანიაღვრე ტრაპი

2,0%
2,0%
2

,0%

ელ. ქვესადგურის განთავსების ადგილი

სს "თელასი"-ს მოთხოვნით

სერვიტუტი

სერვიტუტი

თბილისი/ 2025 წელი

ფაილის სახელი:

ექსპლიკაცია

ყოველი შემდეგი რევიზია აუქმებს წინა რევიზიებს

პროექტის სტადია: მუშა პროექტი

რევიზია

რევ თარიღი აღწერილობა დამკვ.

შენიშვნები:

მისამართი:

დამკვეთი:

თანამდებობა სახელი გვარი ხელმოიწერა

პროექტის მენეჯერი

შემსრულებელი:

შპს "იუ-ეი-დი სტუდია"

მისამართი:

ქ. თბილისი, გორგასლის 53

მისამართი:
დირექტორი

პრ. ავტორი

არქიტექტორი

თანაავტორი

შეასრულა
proeqtis saxelwodeba:

პროექტის ნაწილი:

არქიტექტურა
ნახაზის დასახელება:
რევიზია: ნახაზის #:

ფორმატი

სტადია

მ.პ
თარიღი

მასშტაბი

თანამდებობა სახელი გვარი ხელმოიწერა

ალექსანდრე ჯობავა

ვალერიან ვარდანია

ვალერიან ვარდანია

1 : 200

ქ. თბილისი, საცხოვრებელი უნანი

დელისი 3-ის მიმდებარედ

შპს "გიანთი პალასი"

მრავალფუნქციური კომპლექსი

გენ-გეგმა

05/12/2025

A-101

1 : 200

გენ-გეგმა

1