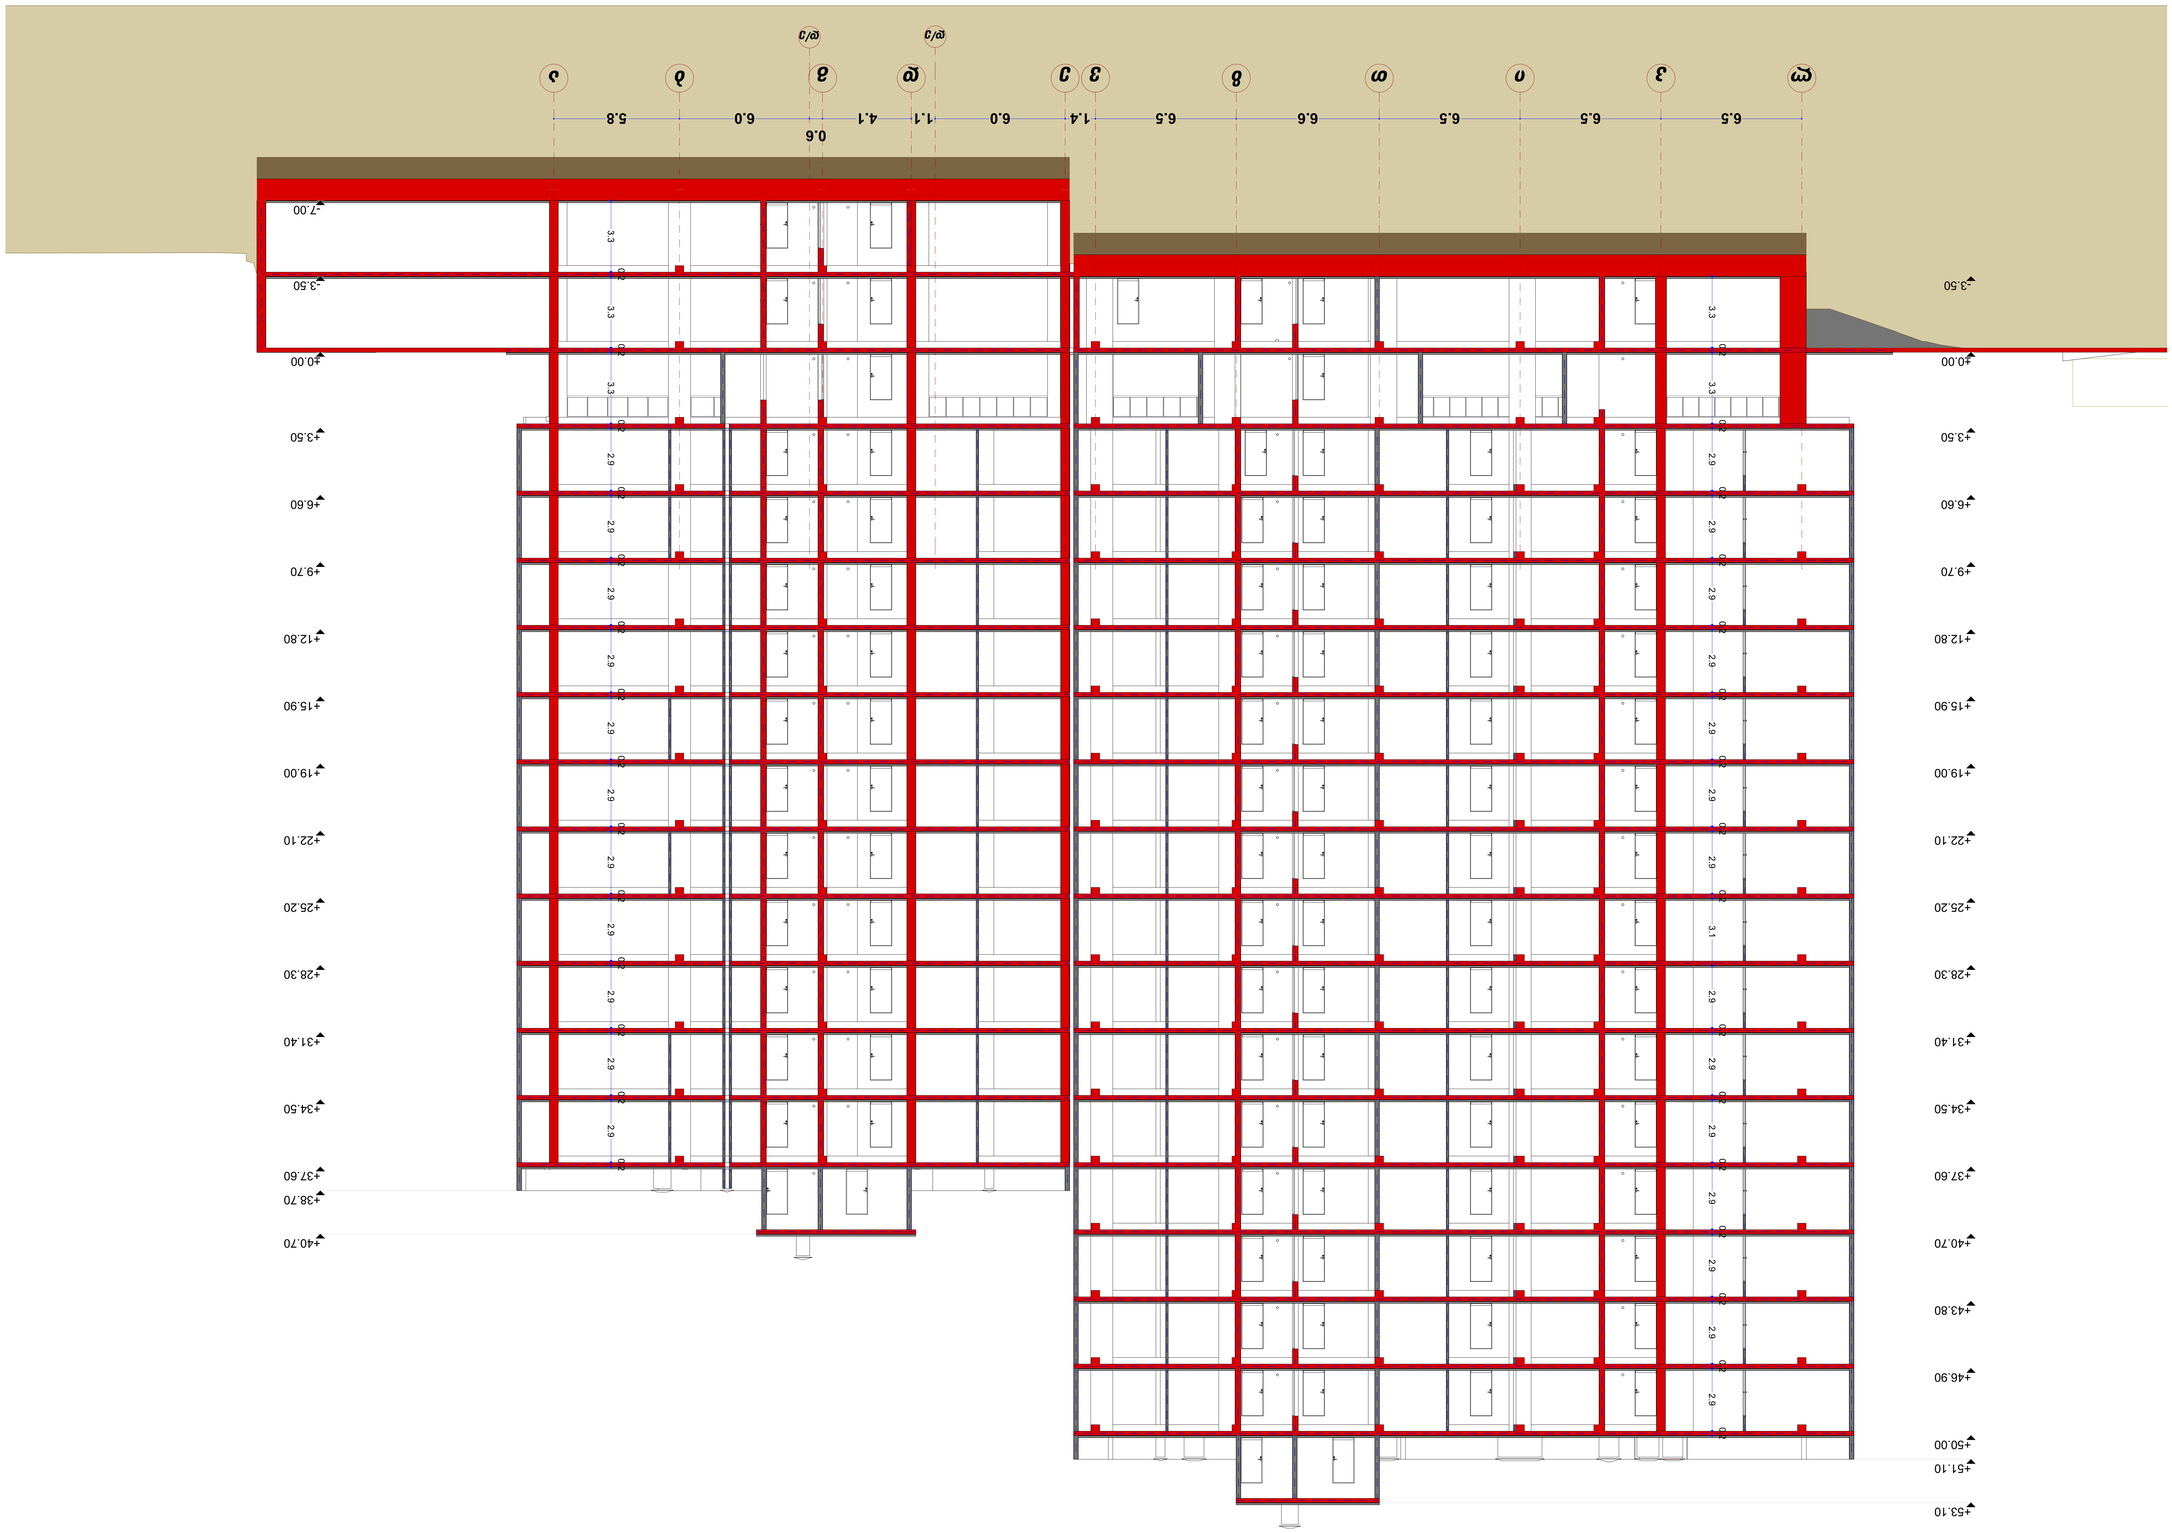

GSPublisherVersion 0.0.100.100

B/4
#

3

სულ: 62.9
საც: 55,9
aiv: 7.0
sc-2

dd=4 90w 22090

ნახაზის დასახელება

დირექტორი
პრ.ავტორი
შეასრულა

შ. ქუთათელაძე
გ. ბეჟუაშვილი
გ. ბეჟუაშვილი

დამკვეთი/შემსრულებელი

პროექტის დასახელება

W r i l

i

მრავალბინიანი საცხოვრებელი სახლი

არქიტექტურული ნაწილი ს/კ 01.10.07.007.041
ბლოკი: B/3 B/4

შ.პ.ს. ჯიდი+
s.k. 438731990

საკადასტრო საზღვარი

მომიჯნავე საკადასტრო საზღვარი

გასასვლელამდე სავალი მანძილი

მისაწვდომობა

ცეცხმედეგობის ხარისხი 60 წ.

საცხოვრებელი ჯგუფი

სასაწყობე ჯგუფი

მწვანე საფარი

ბინის

#

საერთო ფართი
საცხოვრებელი ფართი
აივნის ფართი
დაკავებულობის ჯგუფი
დაკავებულობის დატვირთვა

სახანძრო გასასვლელი

კარების ხანძარმედეგობის ხარისხი

კარების სიმაღლე
კარ

ების სიგანე

სახანძრო საშხეფი

სახანძრო გიდრანტი

ხელის ცეცხმაქრი

სახანძრო მილდგარი

ექსპლიკაცია

იტალიური ფიჭვი

kavksiuri cacxvi

მასშტაბი 1:100 ფორმატი: A-0

ცეცხმედეგობის ხარისხი 120 წ.

ბლოკი

#

E X I

T

ლ

კ

ი

თ

ზ

ვ

ე

დ/ე

დ

გ

ბ

ა

დ/ე

6.5 6.5 6.5 6.6 6.5 1.4 6.0 1.1 4.1

0.6
6.0 5.8

-3.50

±0.00

+3.50

+6.60

+9.70

+12.80

+15.90

+19.00

+22.10

+25.20

+28.30

+31.40

+34.50

+37.60

+40.70

+43.80

+46.90

+50.00

+51.10

+53.10

-7.00

-3.50

±0.00

+3.50

+6.60

+9.70

+12.80

+15.90

+19.00

+22.10

+25.20

+28.30

+31.40

+34.50

+37.60

+38.70

+40.70

3.3

0.2

3.3

0.2

2.9

0.2

2.9

0.2

2.9

0.2

2.9

0.2

2.9

0.2

2.9

0.2

2.9

0.2

3.1 2.9

0.2

2.9

0.2

2.9

0.2

2.9

0.2

2.9

0.2

2.9

0.2

2.9

0.2

3.3

0.2

3.3

0.2

3.3

0.2

2.9

0.2

2.9

0.2

2.9

0.2

2.9

0.2

2.9

0.2

2.9

0.2

2.9

0.2

2.9

0.2

2.9

0.2

2.9

0.2

2.9

0.2

1-1

ჭრილი

1

-

1

მასშტაბი 1:100

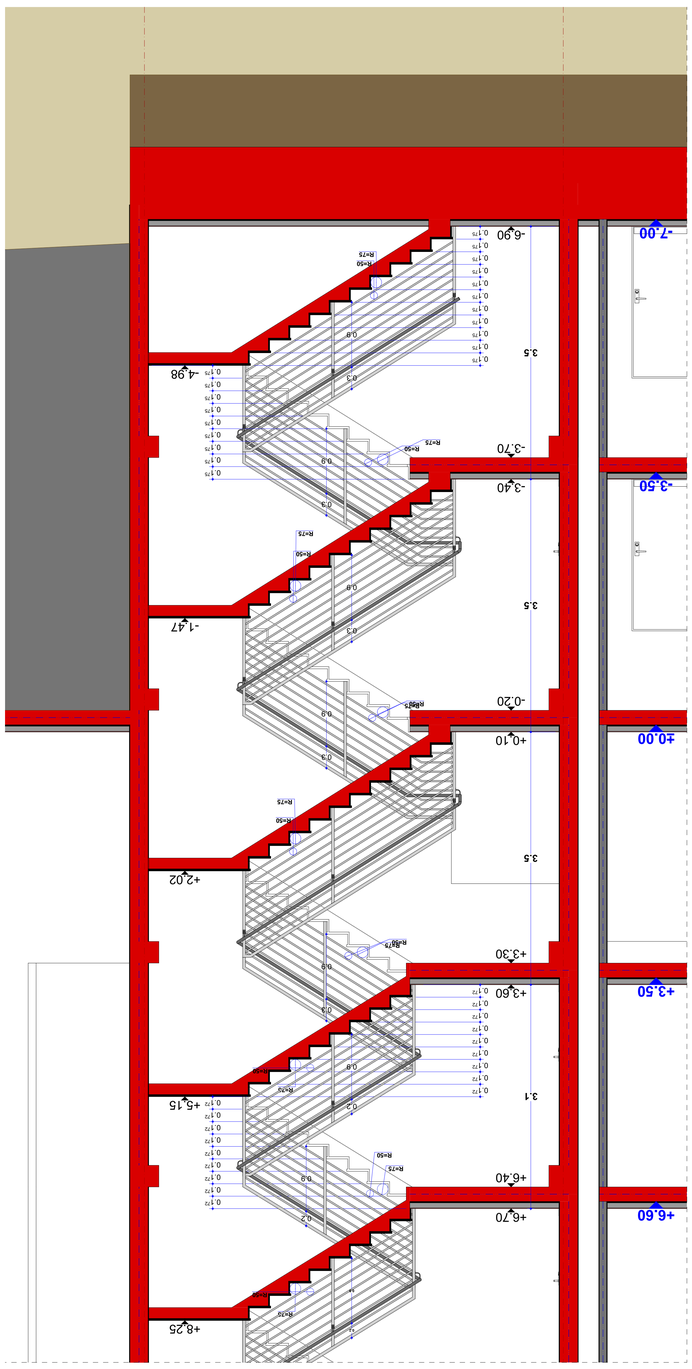

GSPublisherVersion 0.0.100.100

B/4
#

3

სულ: 62.9
საც: 55,9
aiv: 7.0
sc-2

dd=4 90w 22090

ნახაზის დასახელება

დირექტორი
პრ.ავტორი
შეასრულა

შ. ქუთათელაძე
გ. ბეჟუაშვილი
გ. ბეჟუაშვილი

დამკვეთი/შემსრულებელი

პროექტის დასახელება

W r i l

i

მრავალბინიანი საცხოვრებელი სახლი

არქიტექტურული ნაწილი ს/კ 01.10.07.007.041
ბლოკი: B/3 B/4

შ.პ.ს. ჯიდი+
s.k. 438731990

საკადასტრო საზღვარი

მომიჯნავე საკადასტრო საზღვარი

გასასვლელამდე სავალი მანძილი

მისაწვდომობა

ცეცხმედეგობის ხარისხი 60 წ.

საცხოვრებელი ჯგუფი

სასაწყობე ჯგუფი

მწვანე საფარი

ბინის

#

საერთო ფართი
საცხოვრებელი ფართი
აივნის ფართი
დაკავებულობის ჯგუფი
დაკავებულობის დატვირთვა

სახანძრო გასასვლელი

კარების ხანძარმედეგობის ხარისხი

კარების სიმაღლე
კარ

ების სიგანე

სახანძრო საშხეფი

სახანძრო გიდრანტი

ხელის ცეცხმაქრი

სახანძრო მილდგარი

ექსპლიკაცია

იტალიური ფიჭვი

kavksiuri cacxvi

მასშტაბი 1:100 ფორმატი: A-0

ცეცხმედეგობის ხარისხი 120 წ.

ბლოკი

#

E X I

T

ა1 ბ1 გ1 დ1

3

დეტალი

-7.00

-2 -II სართული

-7.00

-2 -II სართული

- 3.50

- 1 -I სართული

-3.50

- 1 -I სართული

±0.00

0 I სართული

±0.00 0 I სართული

+3.50

1 II სართული

+3.50 1 II სართული

+6.60

2 III სართული

+6.60 2 III სართული

+9.70

3 IV სართული

+9.70 3 IV სართული

+12.80

4 V სართული

+12.80 4 V სართული

+15.90

5 VI სართული

+15.90 5 VI სართული

+19.00

6 VII სართული

+19.00 6 VII სართული

+22.10

7 VIII სართული

+22.10 7 VIII სართული

+25.20

8 IX სართული

+25.20 8 IX სართული

+28.30

9 X სართული

+28.30 9 X სართული

+31.40

10 XI სართული

+31.40

10 XI სართული

+34.50

11 XII სართული

+34.50

11 XII სართული

+37.60

12 XIII სართული

+37.60

12 XIII სართული

+40.70

13 XIV სართული

+40.70

13 XIV სართული

+43.80

14 XV სართული

+43.80

14 XV სართული

+46.90

15 XVI სართული

+46.90

15 XVI სართული

+50.00

16 XVII სართული

+50.00

16 XVII სართული

5.8 6.0 5.8

+3.00

+4.60

+6.10

+7.70

+9.20

+10.80

+12.30

+13.90

+15.40

+17.00

+18.50

+20.10

+21.60

+23.20

+24.70

+26.30

+27.80

+29.40

+30.90

+32.50

+34.00

+35.60

+37.10

+38.70

-6.90

-3.70

-3.40

-0.20

+0.10

+3.30

+3.60

+6.40

+6.70

+9.50

+9.80

+12.60

+12.90

+15.70

+16.00

+19.10
+18.80

+21.90

+22.20

+25.00

+25.30

+28.10

+28.40

+31.20

+31.50

+34.30

+34.60

+37.40

+37.70

R=75
R=50

R=50
R=75

R=75
R=50

R=75

R=50

R=75

R=50

R=75
R=50

R=50

R=75

0.1

75

0.1

75

0.1

75

0.1

75

0.1

75

0.1

75

0.1

75

0.1

75

0.1

75

0.1

75

0.1

75

0.1

75

0.1

75

0.1

75

0.1

75

0.1

75

0.1

75

0.1

75

0.1

75

0.1

75

3.5

3.5

3.5

3.1

0.1

72

0.1

72

0.1

72

0.1

72

0.1

72

0.1

72

0.1

72

0.1

72

0.1

72

0.1

72

0.1

72

0.1

72

0.1

72

0.1

72

0.1

72

0.1

72

0.1

72

0.1

72

R=75

R=50

R=75

R=50

R=75

R=50

R=50 R=75

R=75

R=50

R=75 R=50

R=75
R=50

R=50

R=75

R=50

R=75

0.9

0.3

0.9

0.3

-6.90

-3.70

-3.40

-0.20

+0.10

+3.30

+3.60

+6.40

+6.70

-4.98

- 1.47

+2.02

+5.15

+8.25

0.9

0.3

0.9

0.3

0.9

0.2

0.9

0.3

0.9

0.2

0.9

0.2

-7.00

-3.50

±0.00

+3.50

+6.60

2-2

ჭრილი 2-2

მასშტაბი 1:100

დეტალი

3
მასშტაბი 1:25

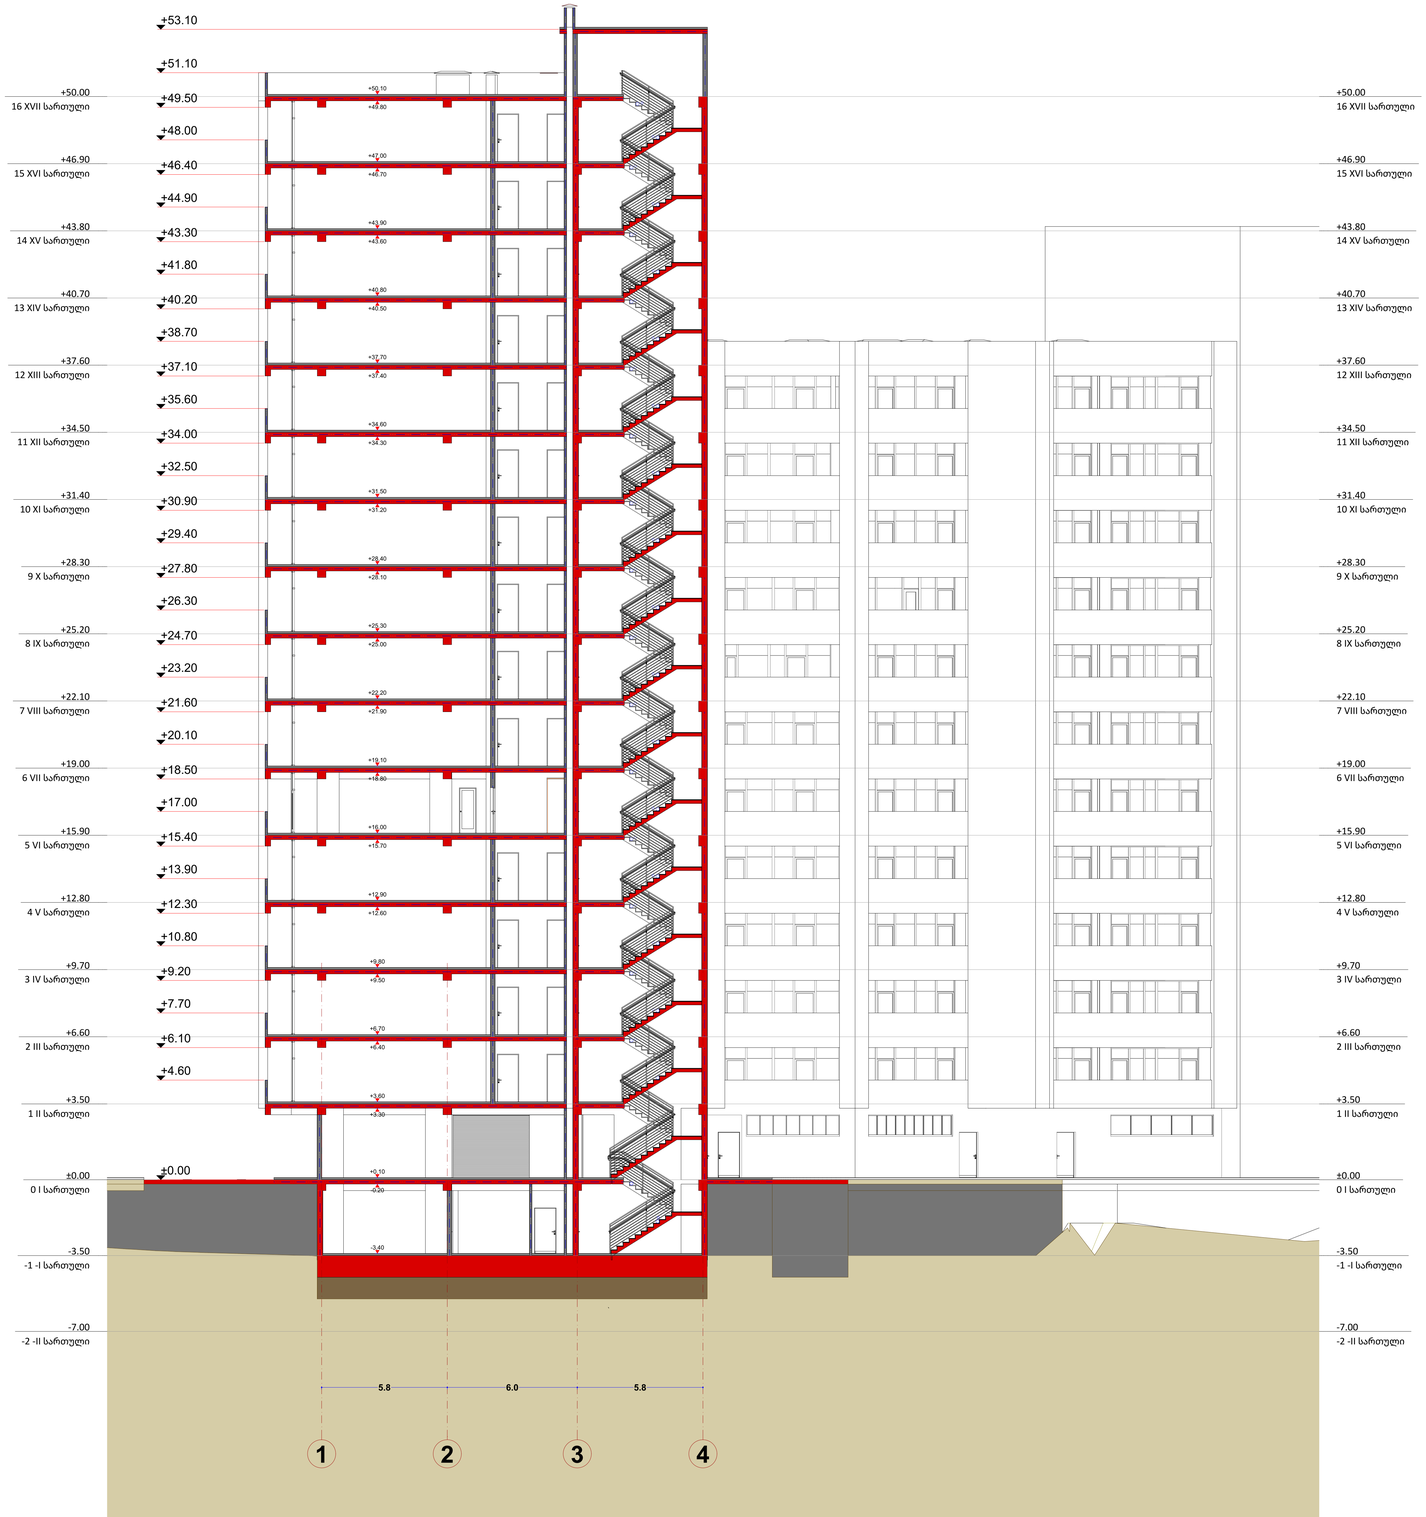

GSPublisherVersion 0.0.100.100

B/4
#

3

სულ: 62.9
საც: 55,9
aiv: 7.0
sc-2

dd=4 90w 22090

ნახაზის დასახელება

დირექტორი
პრ.ავტორი
შეასრულა

შ. ქუთათელაძე
გ. ბეჟუაშვილი
გ. ბეჟუაშვილი

დამკვეთი/შემსრულებელი

პროექტის დასახელება

W r i l

i

მრავალბინიანი საცხოვრებელი სახლი

არქიტექტურული ნაწილი ს/კ 01.10.07.007.041
ბლოკი: B/3 B/4

შ.პ.ს. ჯიდი+
s.k. 438731990

საკადასტრო საზღვარი

მომიჯნავე საკადასტრო საზღვარი

გასასვლელამდე სავალი მანძილი

მისაწვდომობა

ცეცხმედეგობის ხარისხი 60 წ.

საცხოვრებელი ჯგუფი

სასაწყობე ჯგუფი

მწვანე საფარი

ბინის

#

საერთო ფართი
საცხოვრებელი ფართი
აივნის ფართი
დაკავებულობის ჯგუფი
დაკავებულობის დატვირთვა

სახანძრო გასასვლელი

კარების ხანძარმედეგობის ხარისხი

კარების სიმაღლე
კარ

ების სიგანე

სახანძრო საშხეფი

სახანძრო გიდრანტი

ხელის ცეცხმაქრი

სახანძრო მილდგარი

ექსპლიკაცია

იტალიური ფიჭვი

kavksiuri cacxvi

მასშტაბი 1:100 ფორმატი: A-0

ცეცხმედეგობის ხარისხი 120 წ.

ბლოკი

#

E X I

T

1

2

3

4

-7.00

- 2 -II სართული

-7.00

- 2 -II სართული

-3.50

- 1 -I სართული

-3.50

- 1 -I სართული

±0.00

0 I სართული

±0.00 0 I სართული

+3.50

1 II სართული

+3.50 1 II სართული

+6.60

2 III სართული

+6.60 2 III სართული

+9.70

3 IV სართული

+9.70 3 IV სართული

+12.80

4 V სართული

+12.80 4 V სართული

+15.90

5 VI სართული

+15.90 5 VI სართული

+19.00

6 VII სართული

+19.00 6 VII სართული

+22.10

7 VIII სართული

+22.10 7 VIII სართული

+25.20

8 IX სართული

+25.20 8 IX სართული

+28.30

9 X სართული

+28.30 9 X სართული

+31.40

10 XI სართული

+31.40

10 XI სართული

+34.50

11 XII სართული

+34.50

11 XII სართული

+37.60

12 XIII სართული

+37.60

12 XIII სართული

+40.70

13 XIV სართული

+40.70

13 XIV სართული

+43.80

14 XV სართული

+43.80

14 XV სართული

+46.90

15 XVI სართული

+46.90

15 XVI სართული

+50.00

16 XVII სართული

+50.00

16 XVII სართული

5.8 6.0 5.8

±0.00

+4.60

+6.10

+7.70

+9.20

+10.80

+12.30

+13.90

+15.40

+17.00

+18.50

+20.10

+21.60

+23.20

+24.70

+26.30

+27.80

+29.40

+30.90

+32.50

+34.00

+35.60

+37.10

+38.70

+40.20

+41.80

+43.30

+44.90

+46.40

+48.00

+49.50

+51.10

+53.10

-3.40

-0.20

+0.10

+3.30

+3.60

+6.40

+6.70

+9.50

+9.80

+12.60

+12.90

+15.70

+16.00

+18.80

+19.10

+21.90

+22.20

+25.00

+25.30

+28.10

+28.40

+31.20

+31.50

+34.30

+34.60

+37.40

+37.70

+40.50

+40.80

+43.60

+43.90

+46.70

+47.00

+49.80

+50.10

3-3

ჭრილი 3-3 მასშტაბი 1:100