
ფასადი
ა-დ ღერძებში

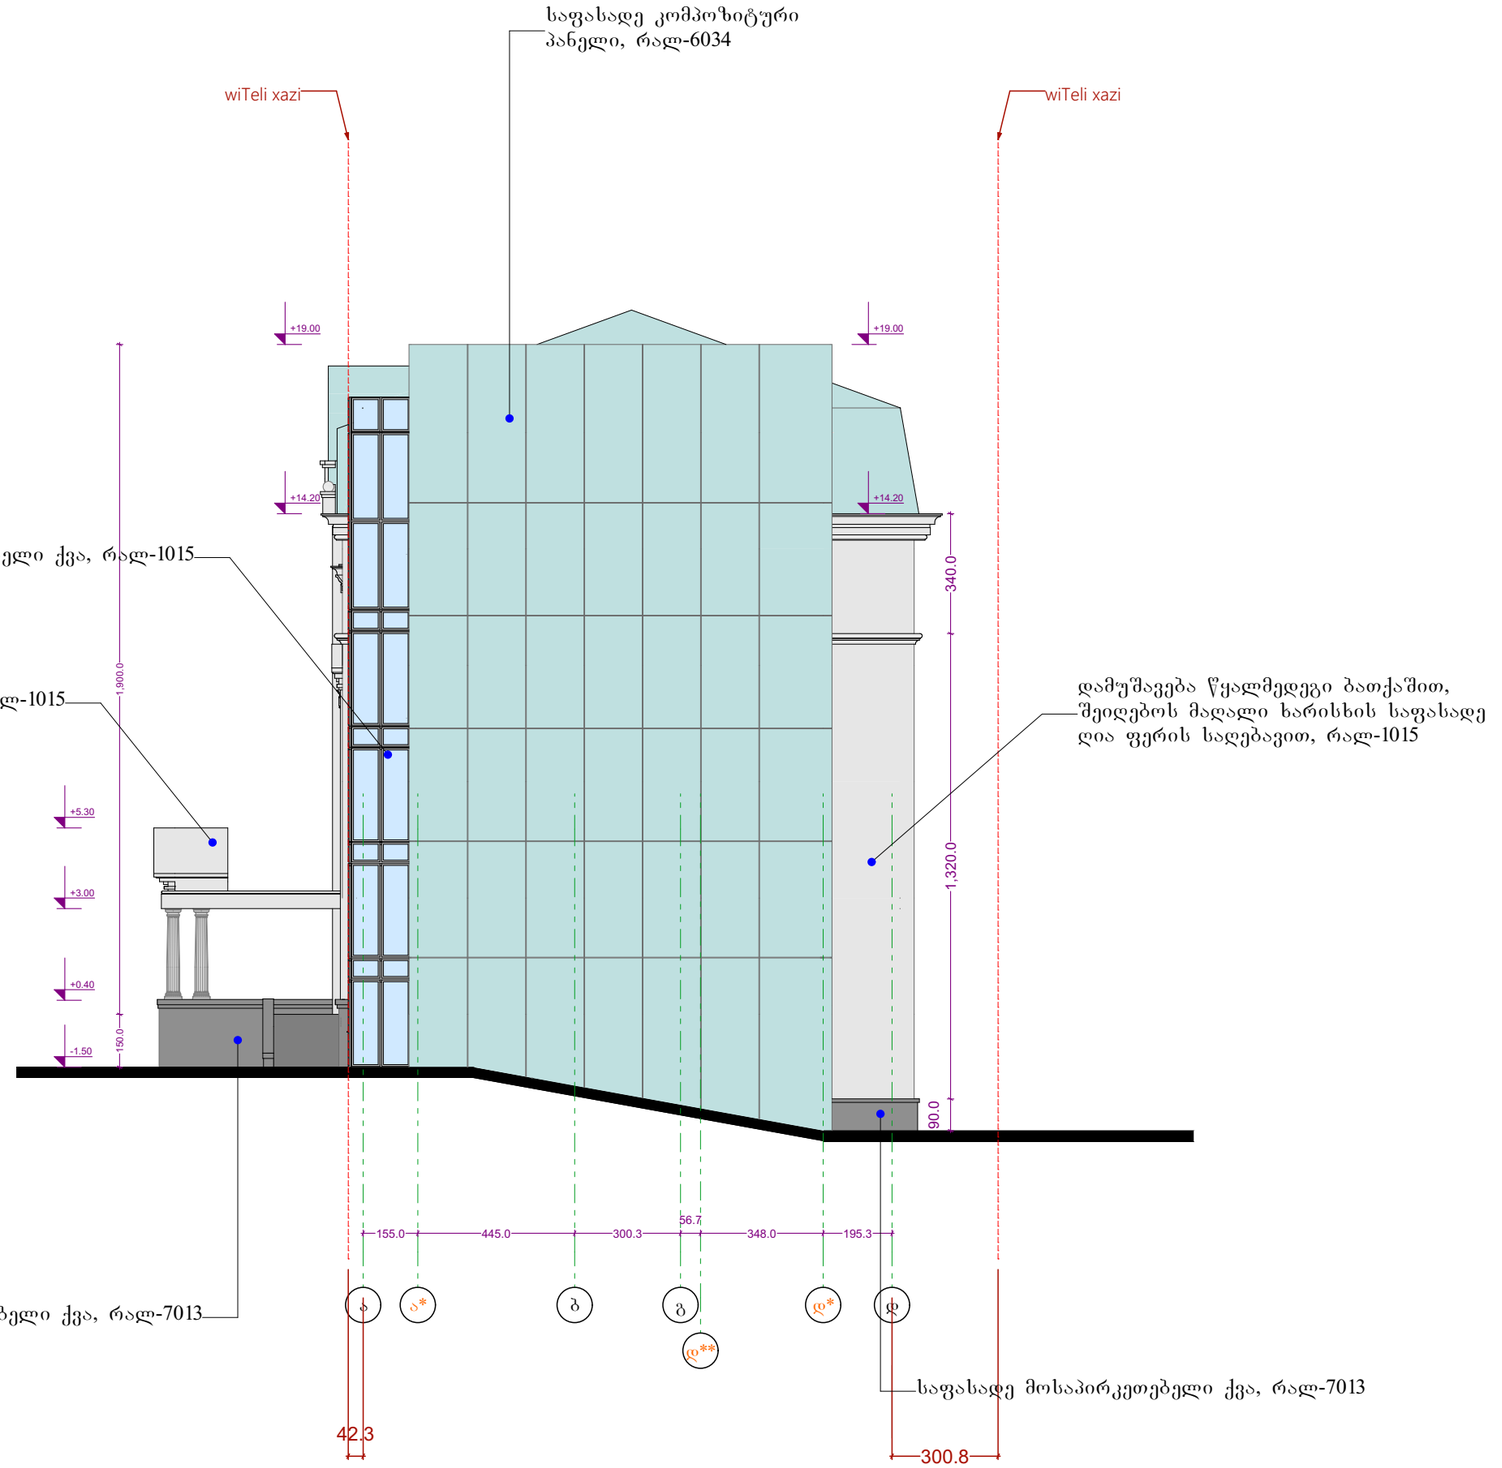

ფორმატი:	დაკვეთა: №2025.03	თბილისი 2026 წელი

შენიშვნები

ზომები მოცემულია მილიმეტრებში

სიმაღლეები მოცემულია მეტრებში

ობიექტი

უმაღლესი სასწავლებელი

მის: ქ. თბილისი, სარაჯიშვილის გამზირი №2. ნაკვეთი: 01.11.04.026.167

დამკვეთი


შ.პ.ს. ევროპის სამედიცინო უნივერსიტეტი ს.კ. 400199469

შემსრულებელი

შ.პ.ს. ევროპის სამედიცინო უნივერსიტეტი ს.კ. 400199469

დირექტორი		
მთავარი არქიტექტორი	ა.ღოლობერიძე	
არქიტექტორი	ლ. გოგუაძე	
მასშტაბი	1 : 100	ფასადი ა-დ ღერძებში
თარიღი	2026 წ.	
სტადია	ფურცლები	ფურცელი
არქიტექტურული პროექტი		ა--

ფასადი
12**-1* ღერძებში

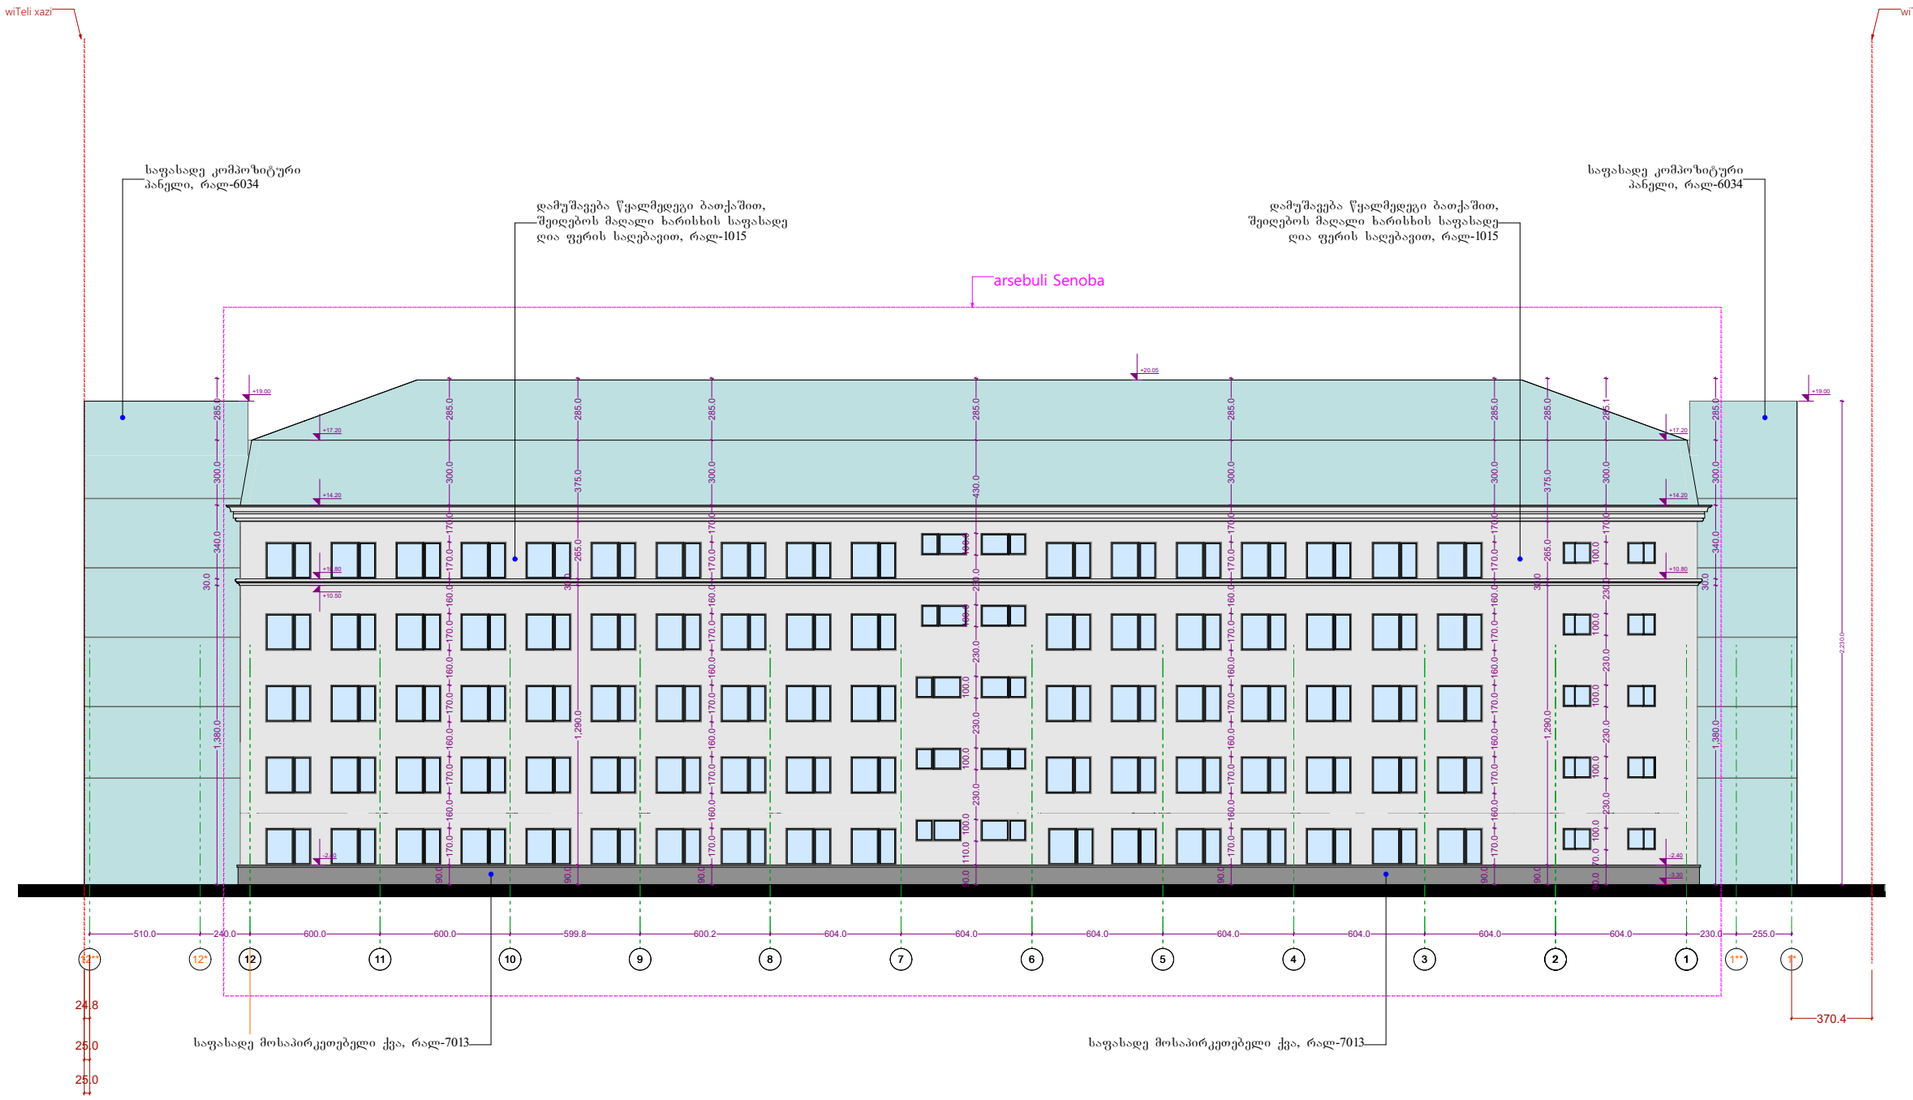

ფორმატი:	დაკვეთა: №2025.03	თბილისი 2026 წელი

შენიშვნები

ზომები მოცემულია მილიმეტრებში

სიმაღლეები მოცემულია მეტრებში

ობიექტი

უმაღლესი სასწავლებელი
მის: ქ. თბილისი, სარაჯიშვილის გამზირი №2.
ნაკვეთი: 01.11.04.026.167

დამკვეთი


შ.პ.ს. ევროპის სამედიცინო უნივერსიტეტი
ს.კ. 400199469

შემსრულებელი

შ.პ.ს. ევროპის სამედიცინო უნივერსიტეტი
ს.კ. 400199469

დირექტორი			
მთავარი არქიტექტორი	ალილობერიძე		
არქიტექტორი	ლ. გოგუაძე		
მასშტაბი	1 : 100	ფასადი 12**-1* ღერძებში	
თარიღი	2026 წ.		
სტადია		ფურცლები	ფურცელი
არქიტექტურული პროექტი			ა--

ფასადი
დ-ა ღერძებში

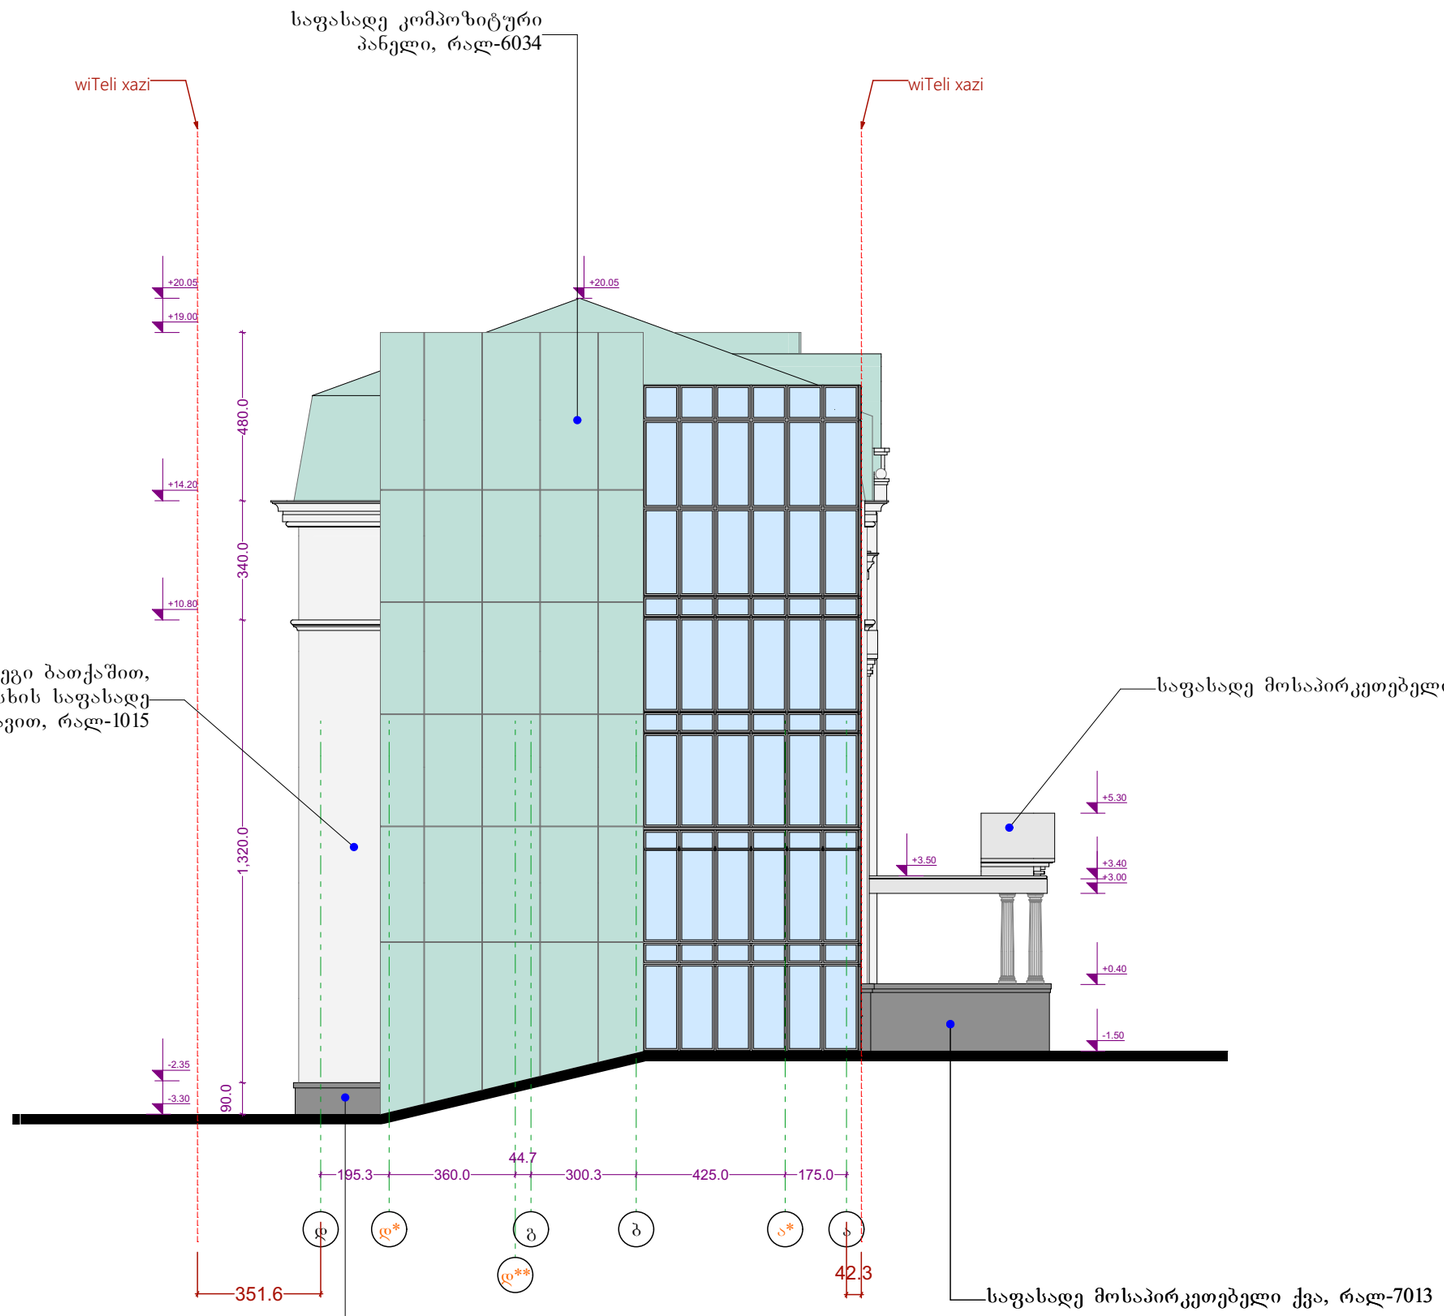

ფორმატი: | დაკვეთა: №2025.03 | თბილისი 2026 წელი

შენიშვნები

ზომები მოცემულია მილიმეტრებში

სიმაღლეები მოცემულია მეტრებში

ობიექტი

უმაღლესი სასწავლებელი

მის: ქ. თბილისი, სარაჯიშვილის გამზირი №2.
ნაკვეთი: 01.11.04.026.167

დამკვეთი

შ.პ.ს. ევროპის სამედიცინო უნივერსიტეტი
ს.კ. 400199469


შემსრულებელი

შ.პ.ს. ევროპის სამედიცინო უნივერსიტეტი
ს.კ. 400199469

დირექტორი		
მთავარი არქიტექტორი	ა.დოღლობერიძე	
არქიტექტორი	ლ. გოგუაძე	
მასშტაბი	1 : 100	ფასადი დ-ა ღერძებში
თარიღი	2026 წ.	

სტადია	ფურცლები	ფურცელი
არქიტექტურული პროექტი		ა--

ფასადი
1*-12** ღერძებში

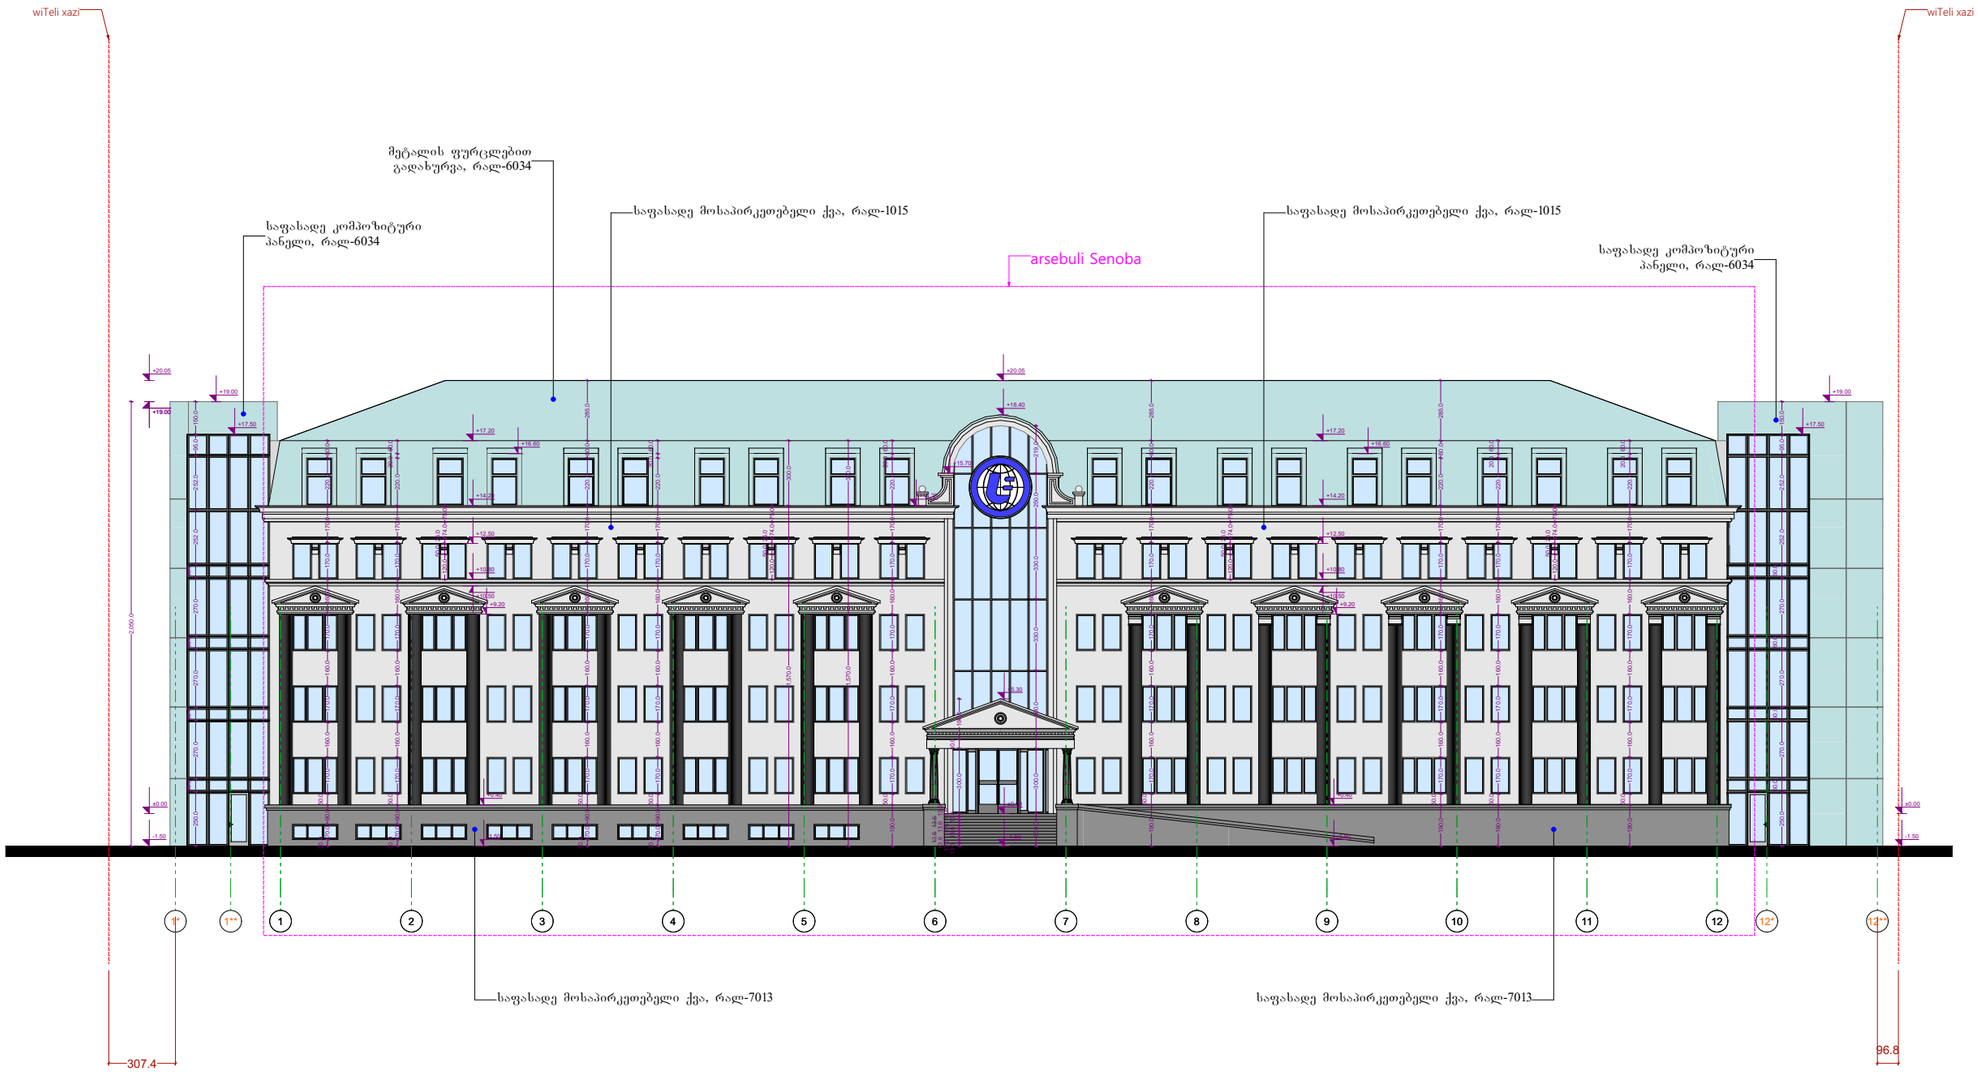

ფორმატი:	დაკვეთა: №2025.03	თბილისი 2026 წელი

შენიშვნები

ზომები მოცემულია მილიმეტრებში

სიმაღლეები მოცემულია მეტრებში

ობიექტი

უმაღლესი სასწავლებელი
მის: ქ. თბილისი, სარაჯიშვილის გამზირი №2.
ნაკვეთი: 01.11.04.026.167

დამკვეთი

შ.ა.ს. ევროპის სამედიცინო უნივერსიტეტი
ს.კ. 400199469

შემსრულებელი

შ.ა.ს. ევროპის სამედიცინო უნივერსიტეტი
ს.კ. 400199469

დირექტორი			
მთავარი არქიტექტორი	ალილობერიძე		
არქიტექტორი	ლ. გოგუაძე		
მასშტაბი	1 : 100	ფასადი 1*-12** ღერძებში	
თარიღი	2026 წ.		
სტადია		ფურცლები	ფურცელი
არქიტექტურული პროექტი			ა--

გამოყენებული მასალები



საფასადე მოსაპირკეთებელი ქვა, რალ-1015



საფასადე მოსაპირკეთებელი ქვა, რალ-7013



საფასადე კომპოზიტური პანელი, რალ-6034



საფასადე კომპოზიტური პანელი, რალ-7037



წყალმედეგი ბათქაში, ღებვა ღია ფერის საღებავით, რალ-1015

ფორმატი: | დაკვეთა: №2025.03 | თბილისი 2026 წელი

ექსპლიკაცია:

შენიშვნები

ზომები მოცემულია მილიმეტრებში

სიმაღლეები მოცემულია მეტრებში

ობიექტი

უმაღლესი სასწავლებელი

მის: ქ. თბილისი, სარაჯიშვილის გამზირი №2.
ნაკვეთი: 01.11.04.026.167

დამკვეთი

შ.პ.ს. ევროპის სამედიცინო უნივერსიტეტი
ს.კ. 400199469

შემსრულებელი

შ.პ.ს. ევროპის სამედიცინო უნივერსიტეტი
ს.კ. 400199469

დირექტორი		
მთავარი არქიტექტორი	ალოლობერიძე	
არქიტექტორი	ლ. გოგუაძე	
მასშტაბი	1 : 100	ფასადზე გამოყენებული მასალები
თარიღი	2026 წ.	

სტადია	ფურცლები	ფურცელი
არქიტექტურული პროექტი		ა--