არსებული ჭრილი

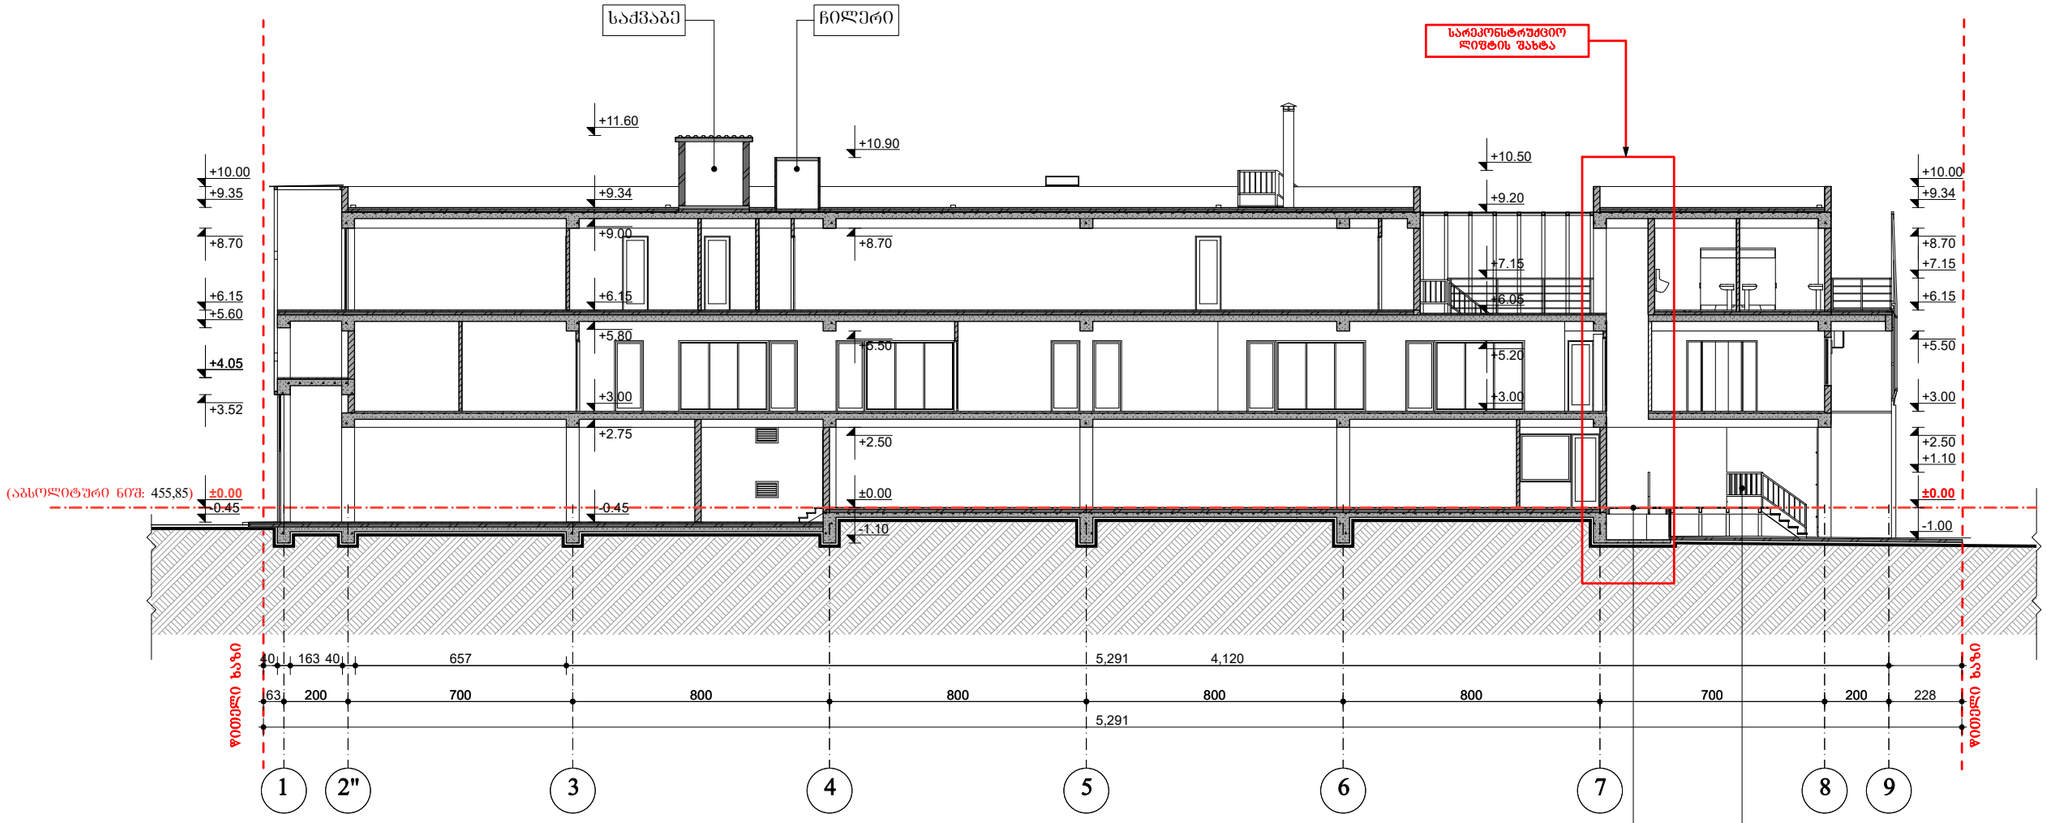

ფორმატი PAPER SIZE		პროექტის № PROJECT #
A - 3		

პირობითი ნიშნები

- საპროექტო ტერიტორიის საზღვარი
- აბსოლიტური ნიშნულის ხაზი
- ღერძის ხაზი
- ნიშნული
- რკ/ბ კონსტრუქცია
- აგდლის კონსტრუქცია
- ჭერის კონსტრუქცია
- ქ/ც ხსნარით მოსწორება
- იატაკი
- გრუნტი

ექსპლიკაცია EXPLICATION

შენიშვნები NOTES

დამკვეთი CLIENT	შ.პ.ს. „ფრესკო რითეილ გრუპი"
პროექტი PROJECT	მრავალფუნქციური შენობა (საკაჯრო-საოფისე-რესტორანი)
მისამართი ADDRESS	ქ. თბილისი, ისანი-სამგორის რ-ნი, მასივი III, ჯგუფი, მე-2 და მე-16 პორუსებს შორის (ნაკვეთი №024/006)

თანამდებობა	გვარი	ხელმოწერა
არ. პატრონი		
	თ. ჯანაშვილი	
შეასრულა		

თინათინ ჯანაშვილი
11001005245

არქიტექტურული ნაწილი

მასშტაბი SCALE	თარიღი DATE OF ISSUE	10/01/2012
	ნახაზი	DRVG.
1:200	ჭრილი 2-2 არსებული	

სტადია STAGE	ფურც. PAGES	სულ ALL
პროექტი	ა - 13	ა - 23

არსებული ჭრილი

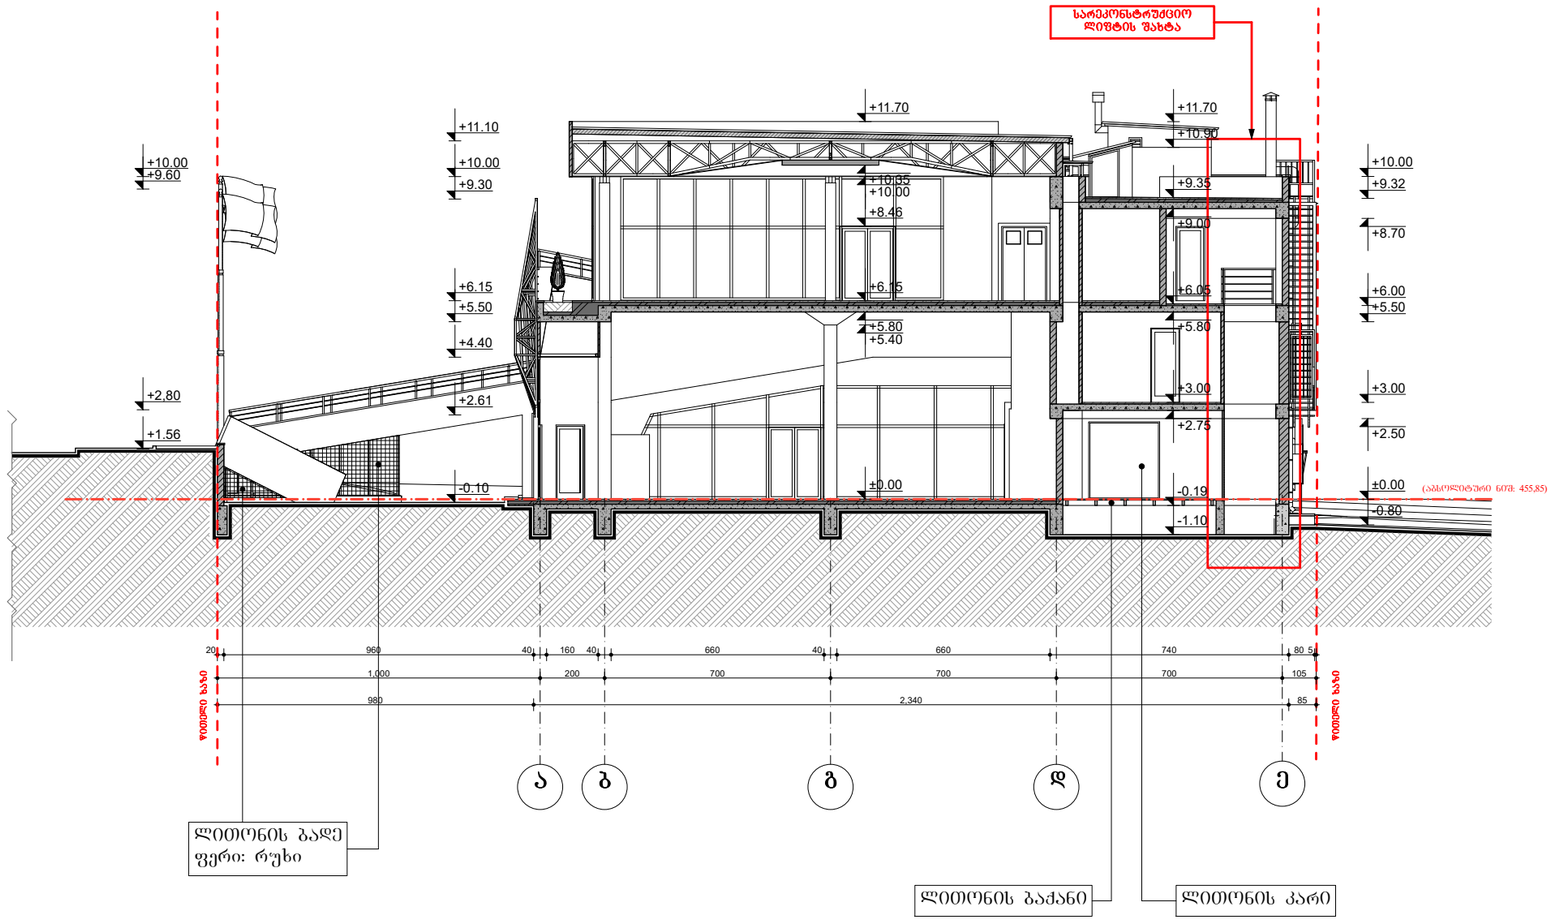

ფორმატი PAPER SIZE		პროექტის № PROJECT #
A - 3		

პირობითი ნიშნები

- საპროექტო ტერიტორიის საზღვარი
- აბსოლიტური ნიშნულის ხაზი
- ღერძის ხაზი
- ნიშნული
- რკ/ბ კონსტრუქცია
- აეროლის კონსტრუქცია
- ქ/ც ხსნარით მოსწორება
- იატაკი
- მრუდნი

EXPLICATION

NOTES

დამკვეთი CLIENT	შ.პ.ს. „ფრესკო რითეილ გრუპი“
პროექტი PROJECT	მრავალფუნქციური შენობა (სუპერმარკეტი-საოფისე-რესტორანი)
მისამართი ADDRESS	ქ. თბილისი, ისანი-სამგორის რ-ნი, მასივი III, კვარ. 83-2 და 83-16 კორპუსებს შორის (ნაკვეთი №024/006)

თანამდებობა	გვარი	ხელმოწერა
არ. პბტორი	ე.ცქვიტინიძე	
	თ. ჯანაშვილი	
შეასრულა		

არქიტექტურული ნაწილი

მასშტაბი SCALE	თარიღი DATE OF ISSUE	10/01/2012
	ნახაზი DRVG.	
1:200	ჭრილი 3-3 არსებული	
სტადია STAGE	ფურც. PAGES	სულ ALL
პროექტი	ა - 14	ა - 23

საპროექტო ჭრილი

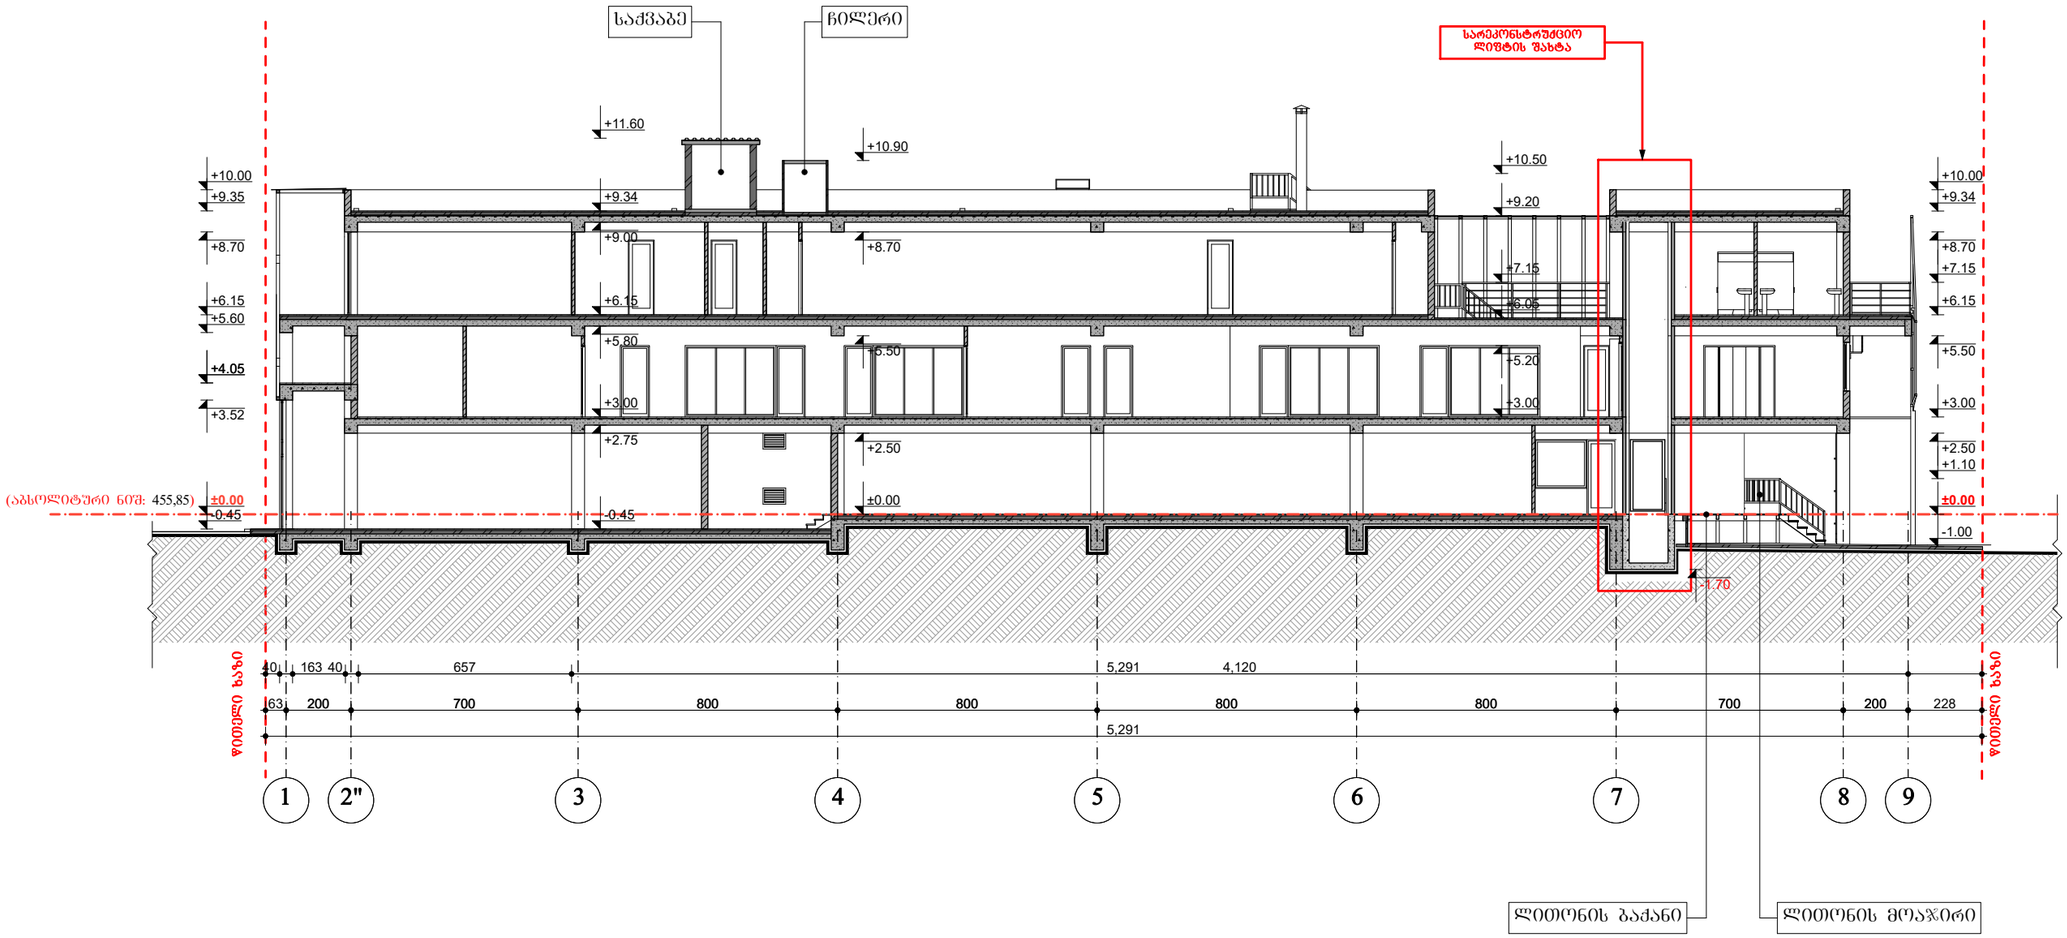

ფორმატი PAPER SIZE		პროექტის № PROJECT #
A - 3		

პირობითი ნიშნები

- საპროექტო ტერიტორიის საზღვარი
- აბსოლიტური ნიშნულის ხაზი
- ღერძის ხაზი
- ნიშნული
- რკ/ბ კონსტრუქცია
- აგურის კონსტრუქცია
- ჯერის კონსტრუქცია
- ქ/ც ხსნარით მოსწორება
- იატაკი
- გრუნტი

ექსპლიკაცია EXPLICATION

შენიშვნები NOTES

დამკვეთი CLIENT	შ.პ.ს. „ფრესკო რითეილ გრუპი"	
პროექტი PROJECT	მრავალფუნქციური შენობა (სავაჭრო-საოფისე-რესტორანი)	
მისამართი ADDRESS	ქ. თბილისი, ისანი-სამგორის რ-ნი, მასივი III, ჰ3VII, მე-2 და მე-16 პორჯესებს შორის (ნაკვეთი №024/006)	
თანამდებობა	გვარი	ხელმოწერა
არ. ავტორი		
	ე.ცქვიტინიძე	
	თ. ჯანაშვილი	
შესრულა		

შპს თიეჩსტუდიო
404449496

არქიტექტურული ნაწილი

მასშტაბი SCALE	თარიღი DATE OF ISSUE	10/01/2012
	ნახაზი	DRVG.
1:200	ჭრილი 2-2 საპროექტო	
სტადია STAGE	ფურც. PAGES	სულ ALL
პროექტი	ა - 13	ა - 23

საპროექტო ჭრილი

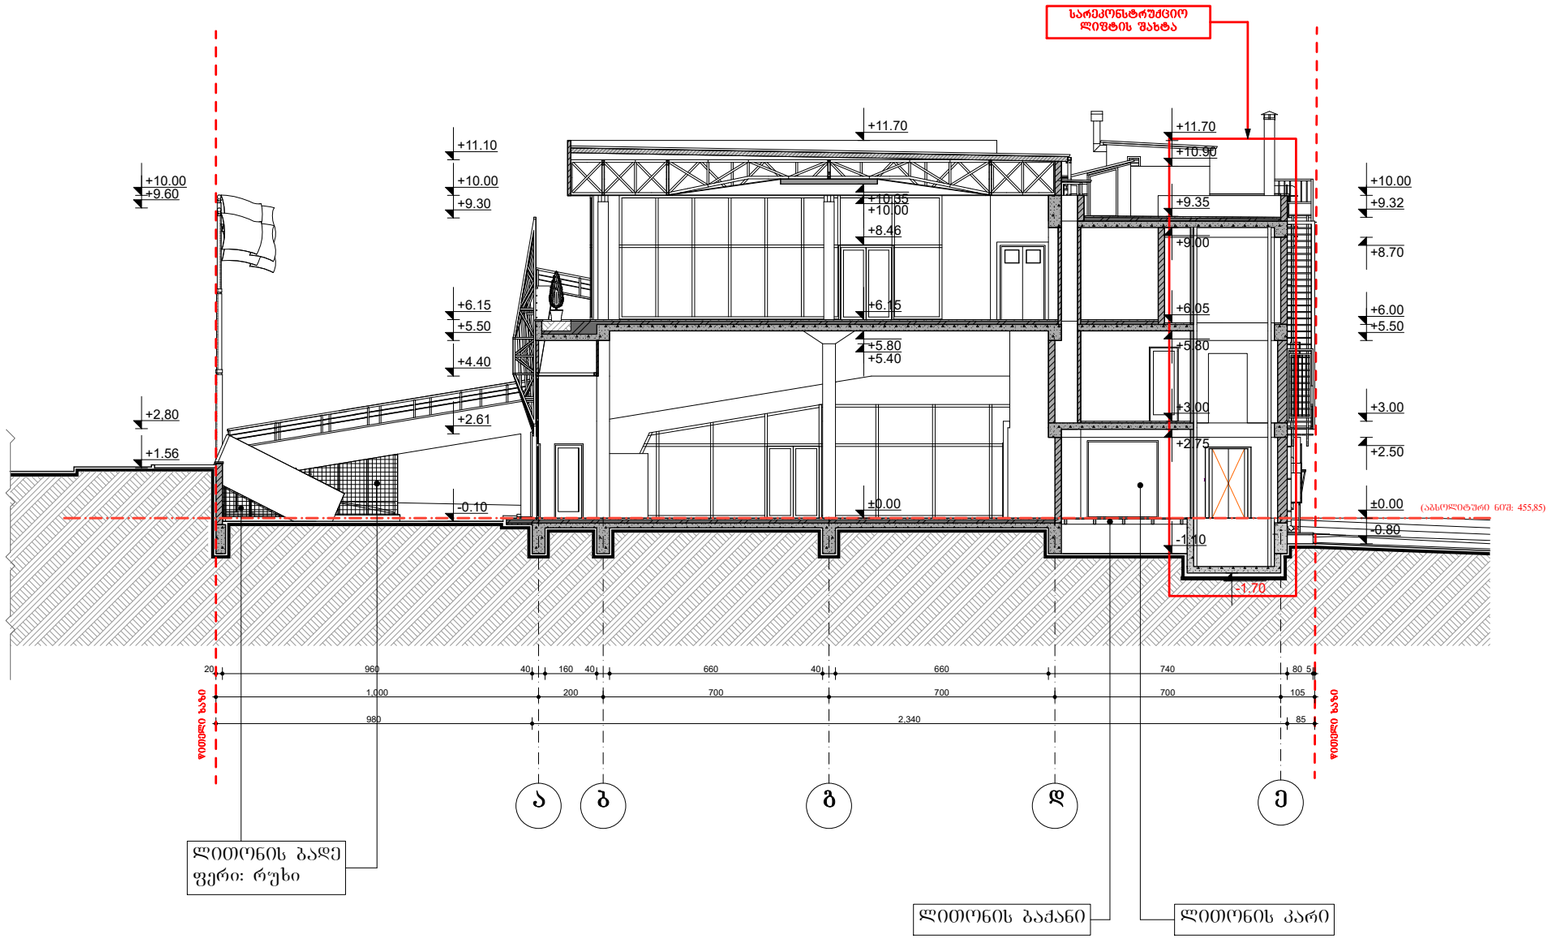

ფორმატი PAPER SIZE		პროექტის № PROJECT #
A - 3		

პირობითი ნიშნები

- საპროექტო ტერიტორიის საზღვარი
- ასოლიბური ნიშნულის ხაზი
- ღერძის ხაზი
- ნიშნული
- რკ/ბ კონსტრუქცია
- აგურის კონსტრუქცია
- ქ/ც ხსნარით მოსწორება
- იატაკი
- გრუნტი

ექსპლიკაცია EXPLICATION

შენიშვნები NOTES

დამკვეთი CLIENT	შ.პ.ს. „ფრესკო რითეილ გრუპი"	
პროექტი PROJECT	მრავალფუნქციური შენობა (სპეციალურ-სპორტის-რესტორანი)	
მისამართი ADDRESS	ქ. თბილისი, ისანი-სამგორის რ-ნი, მასივი III, კვს II, მე-2 და მე-16 პორჯესას მორის (ნაკვეთი №024/006)	
თანამდებობა	გვარი	ხელმოწერა
არ. პატრონი	ე.ცქვიტინიძე	
	თ. ჯანაშვილი	
შესრულა		

არქიტექტურული ნაწილი

მასშტაბი SCALE	თარიღი DATE OF ISSUE	10/01/2012
	ნახაზი	DRVG.
1:200	ჭრილი 3-3	
სტადია STAGE	ფურც. PAGES	სულ ALL
პროექტი	ა - 14	ა - 23