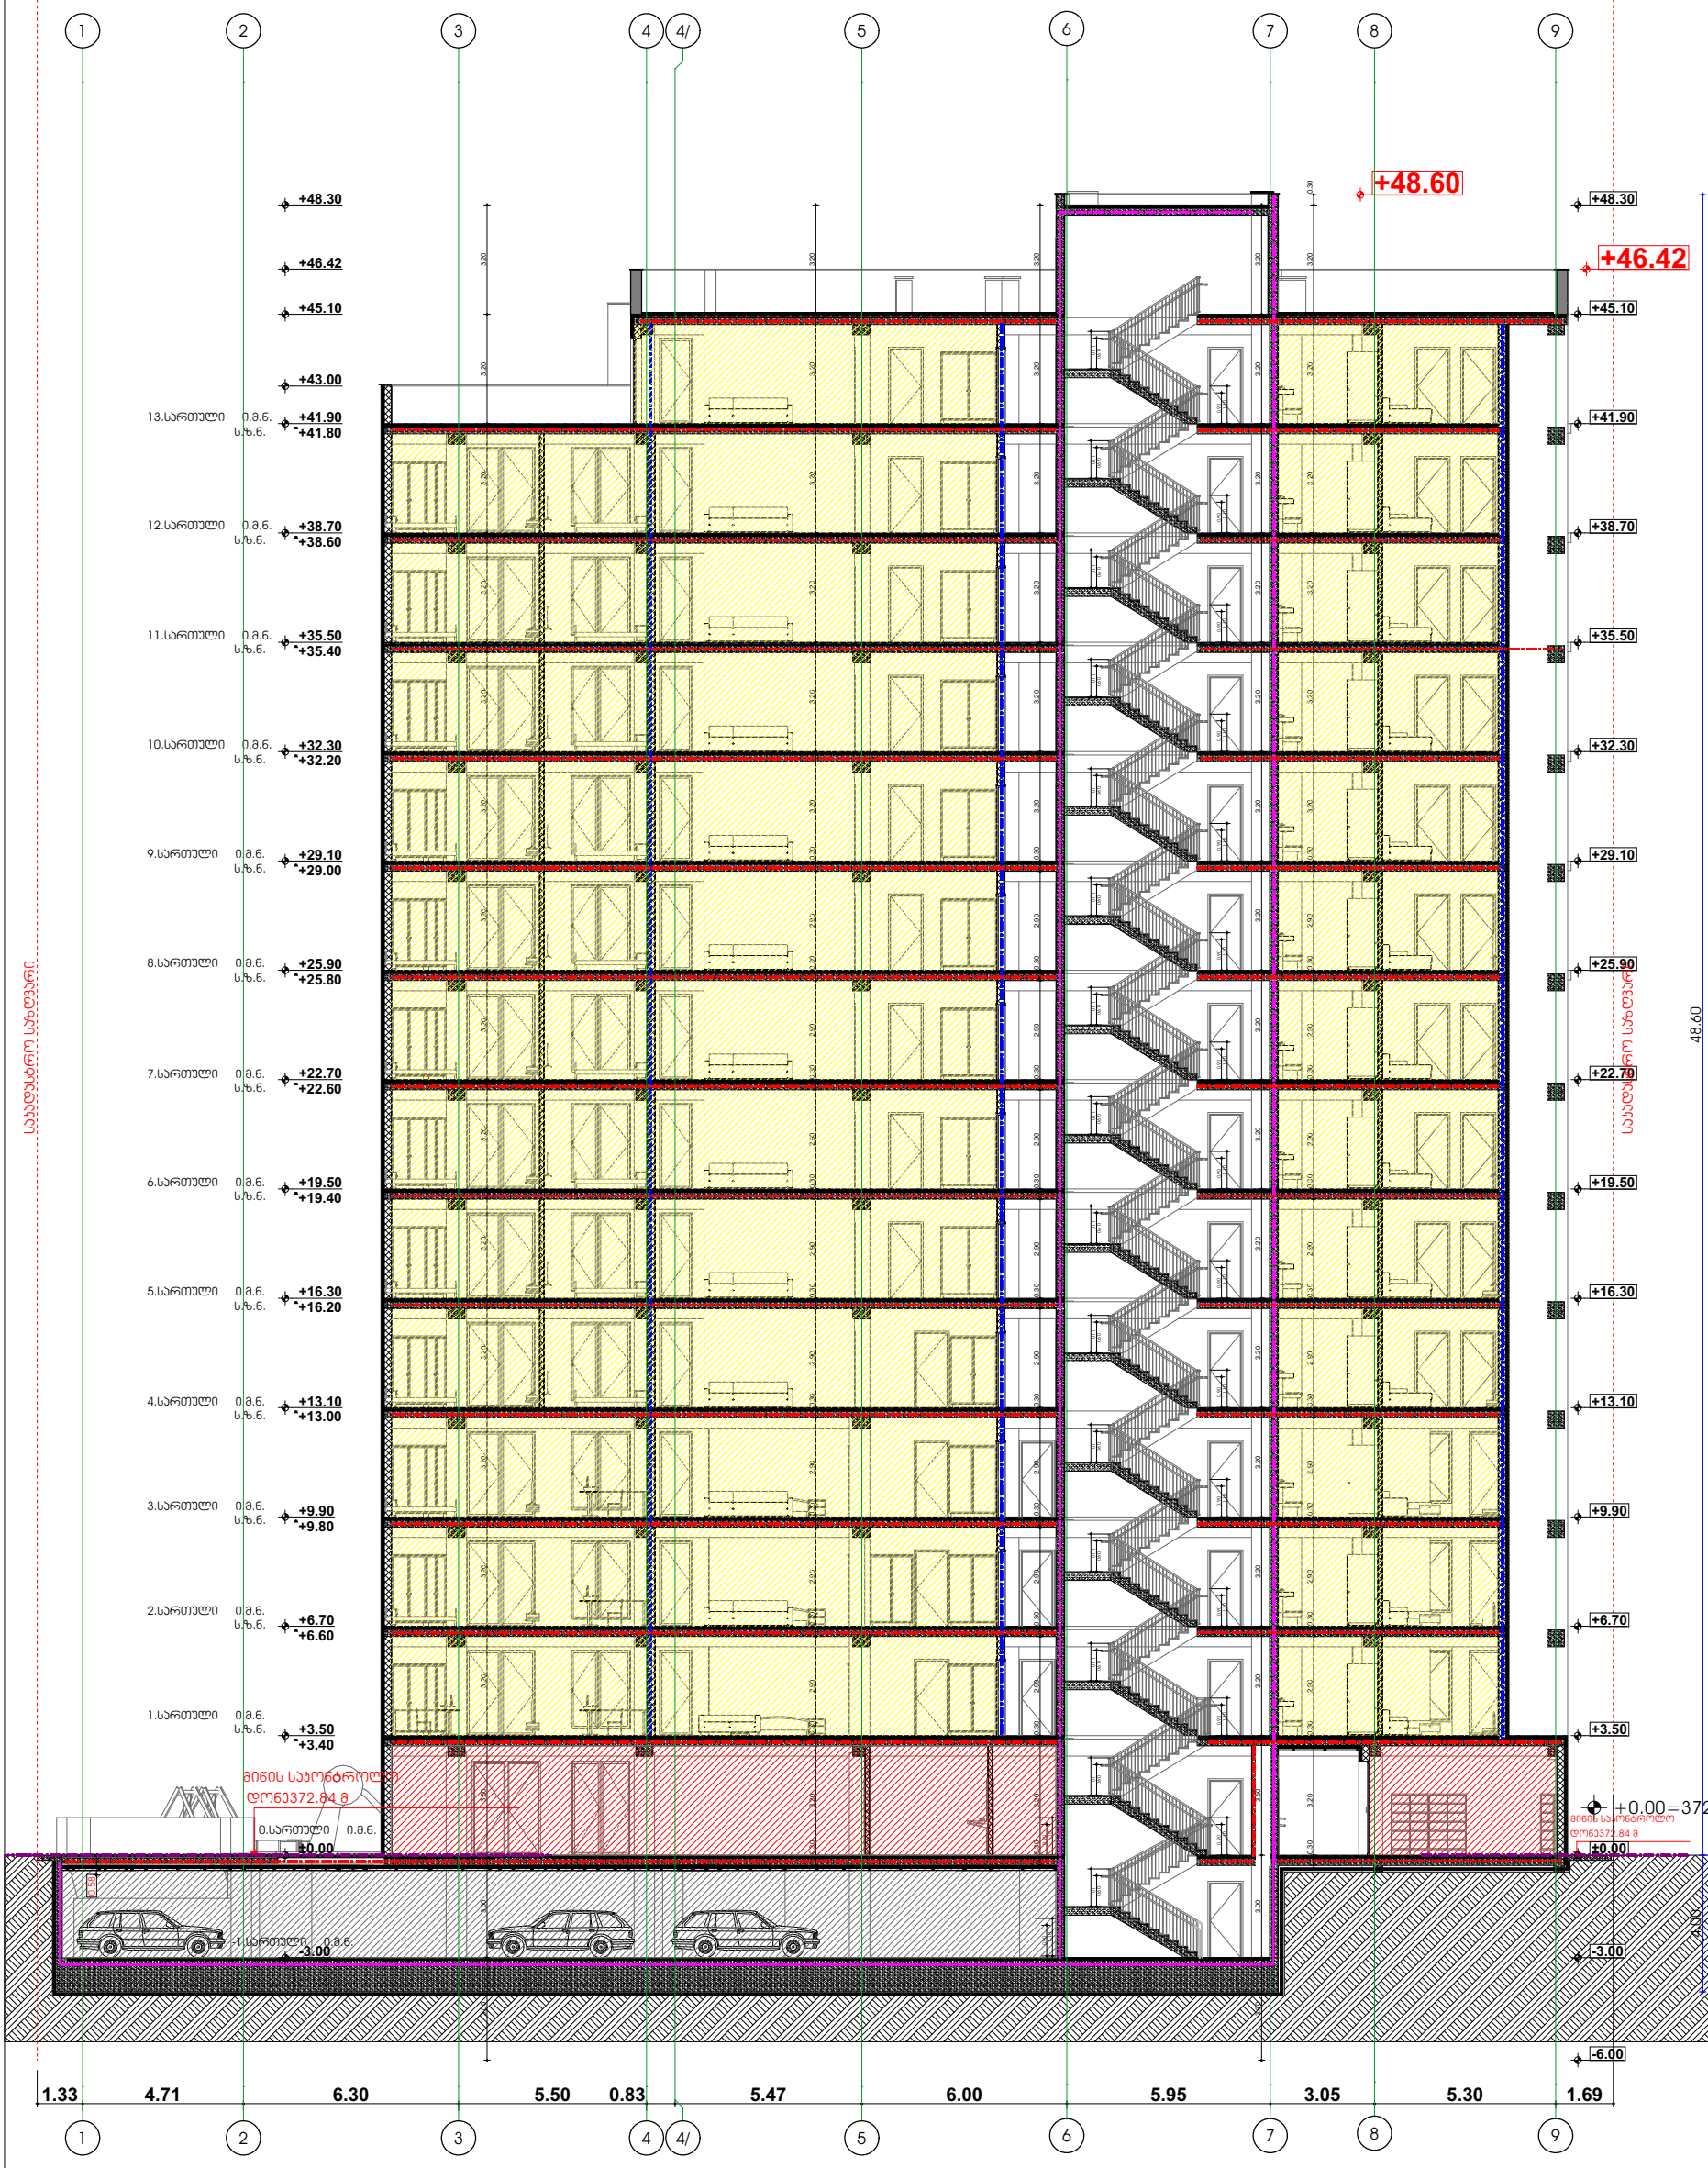

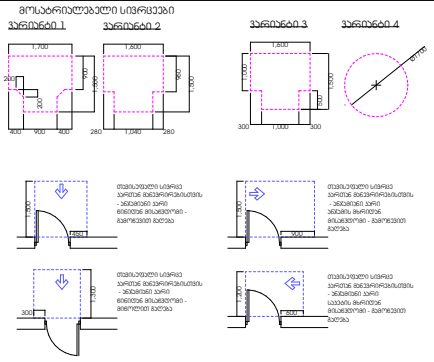

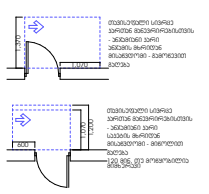

GSPublisherVersion 00100100

დაკავებულობის
ჯგუფები

დაკავებულობის

ჯგუფის აღნიშვნა ფერის კოდი

თავშეყრის ჯგუფი
(Tv)
საქმიანი ჯგუფი
(sq)
საგანმანათლებლო
ჯგუფი - (სგ)
სამრეწველო ჯგუფი
(sm)
დიდი საფრთხის
შემცველი ჯგუფი - (დსშ)
დაწესებულებითი ჯგუფი
(dw)
სავაჭრო ჯგუფი
(sv)
საცხოვრებელი ჯგუფი
(sc)
სასაწყობო ჯგუფი
(sw)
დამხმარე ჯგუფი
(ds)

RGB (34,139,34)

RGB (79,12,187)

RGB (245,99,20)

RGB (160,32,240)

RGB (94,8,58)

RGB (0,0,255)

RGB (255,0,0)

RGB (136,135,134)

RGB (57,57,56)

შენიშვნა:

ავტოსადგომის იატაკის ზედაპირი იქნება ბეტონის ან
მსგავსი არაწვადი მასალის, რომელსაც არ ექნება
შეწოვის უნარი

დაკავებულობის ჯგუფების აღნიშვნები

გასასვლელთან მისადგომი
მაქსიმალური სავალი მანძილი

960

1,600

1,500

280 1,040 280

1,700200

200

900

1,500

400 900 400

1,600

1,000

500

1,500

300 1,000 300

450

1,500

1,300
300

900

1,500

600

1,200

1,070

1,370

1,070
600

1,070
600

1,200

1,200

Ø1700

მოსატრიალებელი სივრცეები

ვარიანტი 1 ვარიანტი 2 ვარიანტი 3 ვარიანტი 4

თავისუფალი სივრცე
კართან მანევრირებისთვის
- ანჯამიანი კარი
წინიდან მისაწვდომი -
გამოწევით გაღება

თავისუფალი სივრცე
კართან მანევრირებისთვის
- ანჯამიანი კარი
წინიდან მისაწვდომი -
მიწოლით გაღება

თავისუფალი სივრცე
კართან მანევრირებისთვის
- ანჯამიანი კარი
ანჯამის მხრიდან
მისაწვდომი - გამოწევით
გაღება

თავისუფალი სივრცე
კართან მანევრირებისთვის
- ანჯამიანი კარი
საკეტის მხრიდან
მისაწვდომი - გამოწევით
გაღება

თავისუფალი სივრცე
კართან მანევრირებისთვის
- ანჯამიანი კარი
ანჯამის მხრიდან
მისაწვდომი - გამოწევით
გაღება

120 მინ. თუ მოწყობილია
მიმხურავი

თავისუფალი სივრცე
კართან მანევრირებისთვის
- ანჯამიანი კარი
საკეტის მხრიდან
მისაწვდომი - მიწოლით
გაღება
120 მინ. თუ მოწყობილია
მიმხურავი

თავისუფალი სივრცე
კართან მანევრირებისთვის
- ანჯამიანი კარი
ანჯამის მხრიდან
მისაწვდომი - მიწოლით
გაღება

მისაწვდომი სვლაგეზი

სახანძრო მილდგარი

ხელის ცეცხლმაქრი

სახანძრო-სამაშველო სამსახურის მიერ
გამოსაყენებელი მისაერთებელი

კვამლის მორეაგირე მაუწყებელი

ავტოსაშხეფი სისტემა

ხელით სამართავი

სახანძრო განგაშის ღილაკი

წყლის დასალევი აპატარი/შადრევანი

კვამლის ავტომატური აღმომჩენი

სახანძრო სიგნალიზაციის/
დამკავებელთა შეტყობინების სისტემა

ორმხრივი კავშირის სისტემა

საავარიო განათება

ჰაერის დაწნევის სისტემა

მექანიკური განიავება

საგანგებო ხმოვანი განგაშის
საკომუნიკაციო სისტემა

სახანძრო ჰიდრანტი

დაკავებულობის დატვირთვის გრაფა:

პირობითი ნიშნები

დაკავებულობის დატვირთვა

დაკავებულობის ჯგუფი

დაკავებულობის
დატვირთვის ფაქტორი

გასასვლელის აღმნიშვნელი

განათებული ნიშანი

გასასვლელამდე სავალი მანძილი

გასასვლელებს შორის დაცილება

3 საათიანი ცეცხლმედეგობა

2 საათიანი ცეცხლმედეგობა

1 საათიანი ცეცხლმედეგობა

სახანძრო სომბოლოს აღმიშვნელი

ხანძარმედეგობა

თავისუფალი სიგანე

კარის ნუმერაცია

თავისუფალი სიმაღლე

მთლიანი ფართობი

საზაფხულო ფართობი

ბინის შიდა ფართობი

k -2

2,20

0,95

FIRE
ALARM

T
Y
P
E
"A"

ბინა N

ტიპი

საზაფხულო ფართი

6
საცხოვრებელი ფართი

ბ

სც-2 18.6

დ.დ. - 4

13.58 m2

72.89 m2

59.31 m2

90 wT

ქ. თბილისი, გზატკეცილი რუსთავი,

24b s.k. 01.18.12.007.086

RGB (255,255,0)

0.90

1.10

0.90

1.10

0.90

1.10

0.90

1.10

0.90

1.10

0.90

1.10

0.90

1.10

0.90

1.10

0.90

1.10

0.90

1.10

0.90

1.10

0.90

1.10

0.90

1.10

0.90

1.10

0.90

1.10

0.90

1.10

0.90

1.10

0.90

1.10

0.90

1.10

0.90

1.10

0.90

1.10

0.90

1.10

0.90

1.10

0.90

1.10

0.90

1.10

0.90

1.10

0.90

1.10

0.90

1.10

0.90

1.10

0.90

1.10

0.90

1.10

+0.00=372.84

+0.00=372.84

0.58

+3.40

+6.60

+9.80

+13.00

+16.20

+19.40

+22.60

+25.80

+29.00

+32.20

+35.40

+38.60

+41.80

3.00 3.00 3.50 3.20 3.20 3.20 3.20 3.20 3.20 3.20 3.20 3.20 3.20 3.20 3.20 3.20 3.20

-3.00

+43.00

+46.42

±0.00

+3.50

+6.70

+9.90

+13.10

+16.30

+19.50

+22.70

+25.90

+29.10

+32.30

+35.50

+38.70

+41.90

+45.10

+48.30

-6.00

-3.00

±0.00

+3.50

+6.70

+9.90

+13.10

+16.30

+19.50

+22.70

+25.90

+29.10

+32.30

+35.50

+38.70

+41.90

+45.10

+48.30

0.30 3.20 3.20 3.20 3.20 3.20 3.20 2.90 0.30 2.90 0.30 2.90 0.30 2.90 0.30 2.90 0.30 2.90 0.30 2.90 0.30 2.90 0.30 3.20 0.30 0.30

3.20 2.90 0.30 3.20 2.90 3.20 0.30 3.20 2.90 3.20 0.30 2.90 3.20 0.30 2.90 0.30 2.90 2.90 0.30 0.30 2.90 3.20 0.30 0.30 0.30

3.20 2.90 0.30 3.20 2.90 3.20 0.30 3.20 2.90 3.20 0.30 2.90 3.20 0.30 2.90 0.30 2.90 2.90 0.30 0.30 2.90 3.20 0.30 0.30 0.30

3.00 3.00 3.50 3.20 3.20 3.20 3.20 3.20 3.20 3.20 3.20 3.20 3.20 3.20 3.20 3.20 3.20

4.00 48.60

1.33 4.71 6.30 5.50 0.83 5.47 6.00 5.95 3.05 5.30 1.69

+46.42

+48.60

საკადასტრო საზღვარი

საკადასტრო საზღვარი

C

მასშტაბი: 1:200

საევაკუაციო გასასვლელი

EXIT

ბეტონი

ბლოკი

ტიხარი

ფასადის
კედელი

1.სართული ი.მ.ნ.
s.z.n.

2.სართული ი.მ.ნ.
s.z.n.

3.სართული ი.მ.ნ.
s.z.n.

4.სართული ი.მ.ნ.
s.z.n.

5.სართული ი.მ.ნ.
s.z.n.

6.სართული ი.მ.ნ.
s.z.n.

7.სართული ი.მ.ნ.
s.z.n.

8.სართული ი.მ.ნ.
s.z.n.

9.სართული ი.მ.ნ.
s.z.n.

10.სართული ი.მ.ნ.
s.z.n.

11.სართული ი.მ.ნ.
s.z.n.

12.სართული ი.მ.ნ.
s.z.n.

13.სართული ი.მ.ნ.
s.z.n.

0.სართული ი.მ.ნ.

- 1.სართული ი.მ.ნ.

მიწის საკონტროლო

დონე372.84 მ

მიწის საკონტროლო

დონე372.84 მ

3

3

4

4

5

5

6

6

7

7

2

2

1

1

8

8

9

9

4/

4/

ჭრილი 1-1

კონსტრუქტორი

შემსრულებელი

11.08.2024

ი.ჯიჯიეიშვილი

დამკვეთი

მისამართი:

ae-100

pr. mT.
არქიტექტორი

თარიღი

დირექტორი ი.ჯიჯიეიშვილი

მასშტაბი

შეასრულა

სტადია ფურცელი

თანამდებობა გვარი ხელმოწერა თარიღი

შეთანხმებულია დამკვეთთან ხელმოწერა

ფორმატი

ფურცლები

A-1

ექსპლიკაცია

პირობითი ნიშნები

შ.პ.ს " დ-გრუპი"

საიდენტიფიკაციო ნომერი
405220648

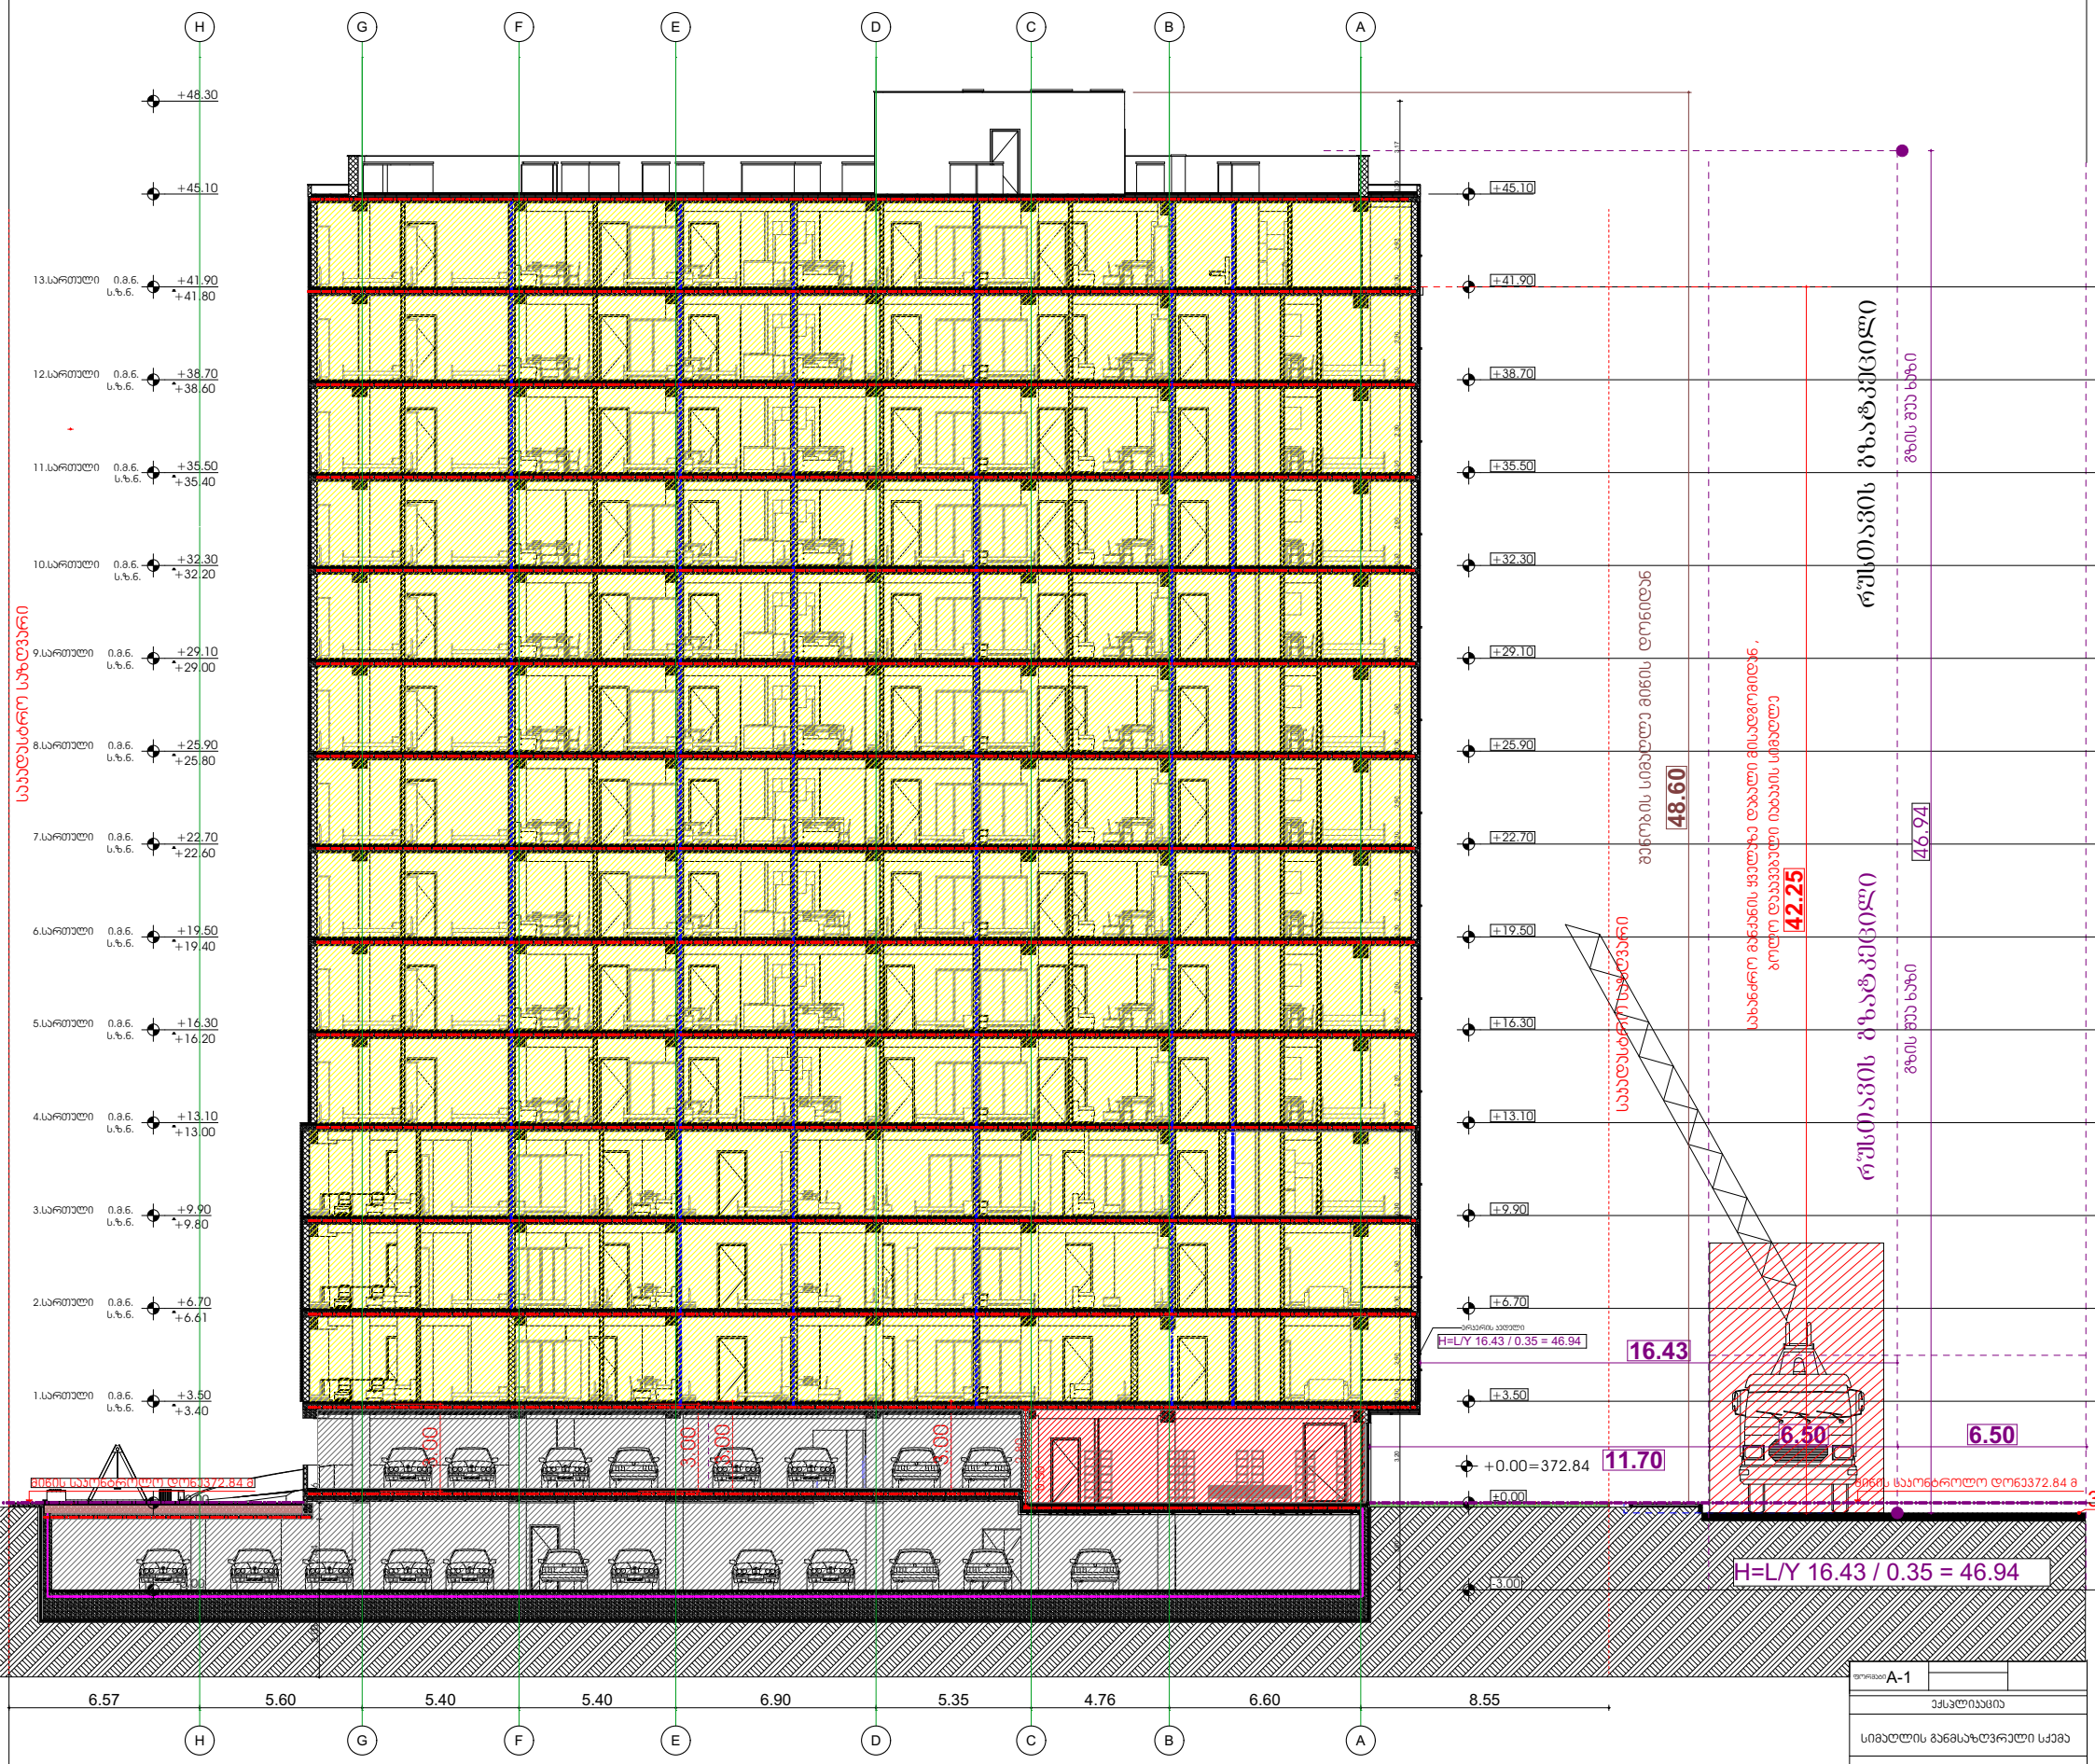

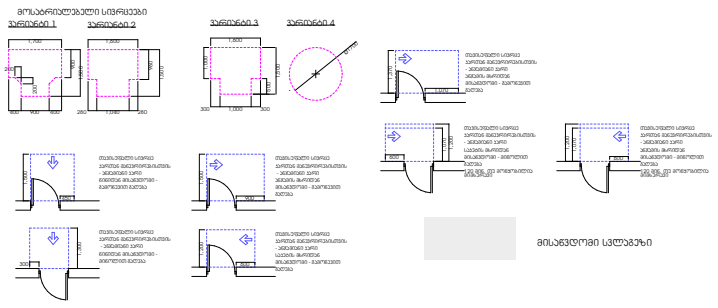

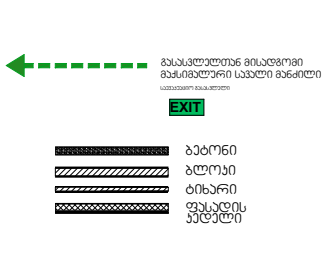

GSPublisherVersion 00100100

დაკავებულობის
ჯგუფები

დაკავებულობის

ჯგუფის აღნიშვნა ფერის კოდი

თავშეყრის ჯგუფი
(Tv)

საქმიანი ჯგუფი
(sq)

საგანმანათლებლო
ჯგუფი - (სგ)

სამრეწველო ჯგუფი
(sm)

დიდი საფრთხის
შემცველი ჯგუფი - (დსშ)

დაწესებულებითი ჯგუფი
(dw)

სავაჭრო ჯგუფი
(sv)

საცხოვრებელი ჯგუფი
(sc)

სასაწყობო ჯგუფი
(sw)

დამხმარე ჯგუფი
(ds)

RGB (34,139,34)

RGB (79,12,187)

RGB (245,99,20)

RGB (160,32,240)

RGB (94,8,58)

RGB (0,0,255)

RGB (255,0,0)

RGB (255,255,0)

RGB (136,135,134)

RGB (57,57,56)

შენიშვნა:

ავტოსადგომის იატაკის ზედაპირი იქნება ბეტონის ან
მსგავსი არაწვადი მასალის, რომელსაც არ ექნება
შეწოვის უნარი

დაკავებულობის ჯგუფების აღნიშვნები

გასასვლელთან მისადგომი

მაქსიმალური სავალი მანძილი

960

1,600

1,500

280 1,040 280

1,700200

200

900
1,500

400 900 400

1,600

1,000

500

1,500

300 1,000 300

450

1,500

1,300
300

900

1,500

600

1,200

1,070

1,370

1,070
600

1,070
600

1,200

1,200

Ø1700

მოსატრიალებელი სივრცეები

ვარიანტი 1 ვარიანტი 2 ვარიანტი 3 ვარიანტი 4

თავისუფალი სივრცე
კართან მანევრირებისთვის
- ანჯამიანი კარი
წინიდან მისაწვდომი -
გამოწევით გაღება

თავისუფალი სივრცე
კართან მანევრირებისთვის
- ანჯამიანი კარი
წინიდან მისაწვდომი -
მიწოლით გაღება

თავისუფალი სივრცე
კართან მანევრირებისთვის
- ანჯამიანი კარი
ანჯამის მხრიდან
მისაწვდომი - გამოწევით
გაღება

თავისუფალი სივრცე
კართან მანევრირებისთვის
- ანჯამიანი კარი
საკეტის მხრიდან
მისაწვდომი - გამოწევით
გაღება

თავისუფალი სივრცე
კართან მანევრირებისთვის
- ანჯამიანი კარი
ანჯამის მხრიდან
მისაწვდომი - გამოწევით
გაღება

120 მინ. თუ მოწყობილია
მიმხურავი

თავისუფალი სივრცე
კართან მანევრირებისთვის
- ანჯამიანი კარი
საკეტის მხრიდან
მისაწვდომი - მიწოლით
გაღება
120 მინ. თუ მოწყობილია
მიმხურავი

თავისუფალი სივრცე
კართან მანევრირებისთვის
- ანჯამიანი კარი
ანჯამის მხრიდან
მისაწვდომი - მიწოლით
გაღება

მისაწვდომი სვლაგეზი

ქ. თბილისი, გზატკეცილი რუსთავი,

24ბ ს.კ. 01.18.12.007.086 რუსთავის გზატკეცილი რუსთავის გზატკეცილი

3

11.70

6.50 6.50

-3.00

+45.10

±0.00

+3.50

+6.70

+9.90

+13.10

+16.30

+19.50

+22.70

+25.90

+29.10

+32.30

+35.50

+38.70

+41.90

+0.00=372.84

+0.00=372.84

-3.00

+45.10

+48.30

±0.00

+3.50

+6.70

+9.90

+13.10

+16.30

+19.50

+22.70

+25.90

+29.10

+32.30

+35.50

+38.70

+41.90

3.00 2.44 0.56

+3.40

+6.61

+9.80

+13.00

+16.20

+19.40

+22.60

+25.80

+29.00

+32.20

+35.40

+38.60

+41.80

48.60

3.17 2.93 0.30 2.90 0.30 2.90 0.30 2.90 0.30 2.90 0.30 2.90 0.30 2.90 0.30 2.90 0.30 2.90 0.30 2.90 0.30 2.90 0.30 2.90 0.30 2.90 0.30 3.20 3.00 0.30

6.57 5.60 5.40 5.40 6.90 5.35 4.76 6.60 8.55

42.25

46.94

3.00

3.00

2.80
0.50

16.43

3.00

3.00

ერკერის კედელი

საევაკუაციო გასასვლელი

EXIT

ბეტონი

ბლოკი

ტიხარი

ფასადის
კედელი

საკადასტრო საზღვარი

1.სართული ი.მ.ნ.

s.z.n.

2.სართული ი.მ.ნ.

s.z.n.

3.სართული ი.მ.ნ.

s.z.n.

4.სართული ი.მ.ნ.

s.z.n.

5.სართული ი.მ.ნ.

s.z.n.

6.სართული ი.მ.ნ.

s.z.n.

7.სართული ი.მ.ნ.

s.z.n.

8.სართული ი.მ.ნ.

s.z.n.

9.სართული ი.მ.ნ.

s.z.n.

10.სართული ი.მ.ნ.

s.z.n.

11.სართული ი.მ.ნ.

s.z.n.

12.სართული ი.მ.ნ.

s.z.n.

13.სართული ი.მ.ნ.

s.z.n.

საკადასტრო საზღვარი

გზის შუა ხაზი გზის შუა ხაზი
H=L/Y 16.43 / 0.35 = 46.94

მიწის საკონტროლო დონე372.84 მ მიწის საკონტროლო დონე372.84 მ

ჭრილი 2-2

სიმაღლის განმსაზღვრელი სქემა

სიმაღლის განმსაზღვრელი სქემა

შენობის სიმაღლე მიწის დონიდან
სახანძრო მანქანის ყველაზე დაბალი მისადგომიდან ,

ბოლო დაკავებული იატაკის სიმაღლე

H=L/Y 16.43 / 0.35 = 46.94

A

A

B

B

C

C

D

D

E

E

F

F

G

G

H

H

ჭრილი 2-2

კონსტრუქტორი

შემსრულებელი

04/11.2025

ი.ჯიჯიეიშვილი

მისამართი:

ae-100

pr. mT.
არქიტექტორი

თარიღი

დირექტორი ი.ჯიჯიეიშვილი

მასშტაბი

შეასრულა

სტადია ფურცელი

თანამდებობა გვარი ხელმოწერა თარიღი

შეთანხმებულია დამკვეთთან ხელმოწერა

ფორმატი

ფურცლები

A-1

ექსპლიკაცია

პირობითი ნიშნები

შ.პ.ს " დ-გრუპი"

საიდენტიფიკაციო ნომერი

405220648