
ინდივიდუალური ორბინიანი საცხოვრებელი სახლი

-2 სართულის გეგმა. მ 1:100

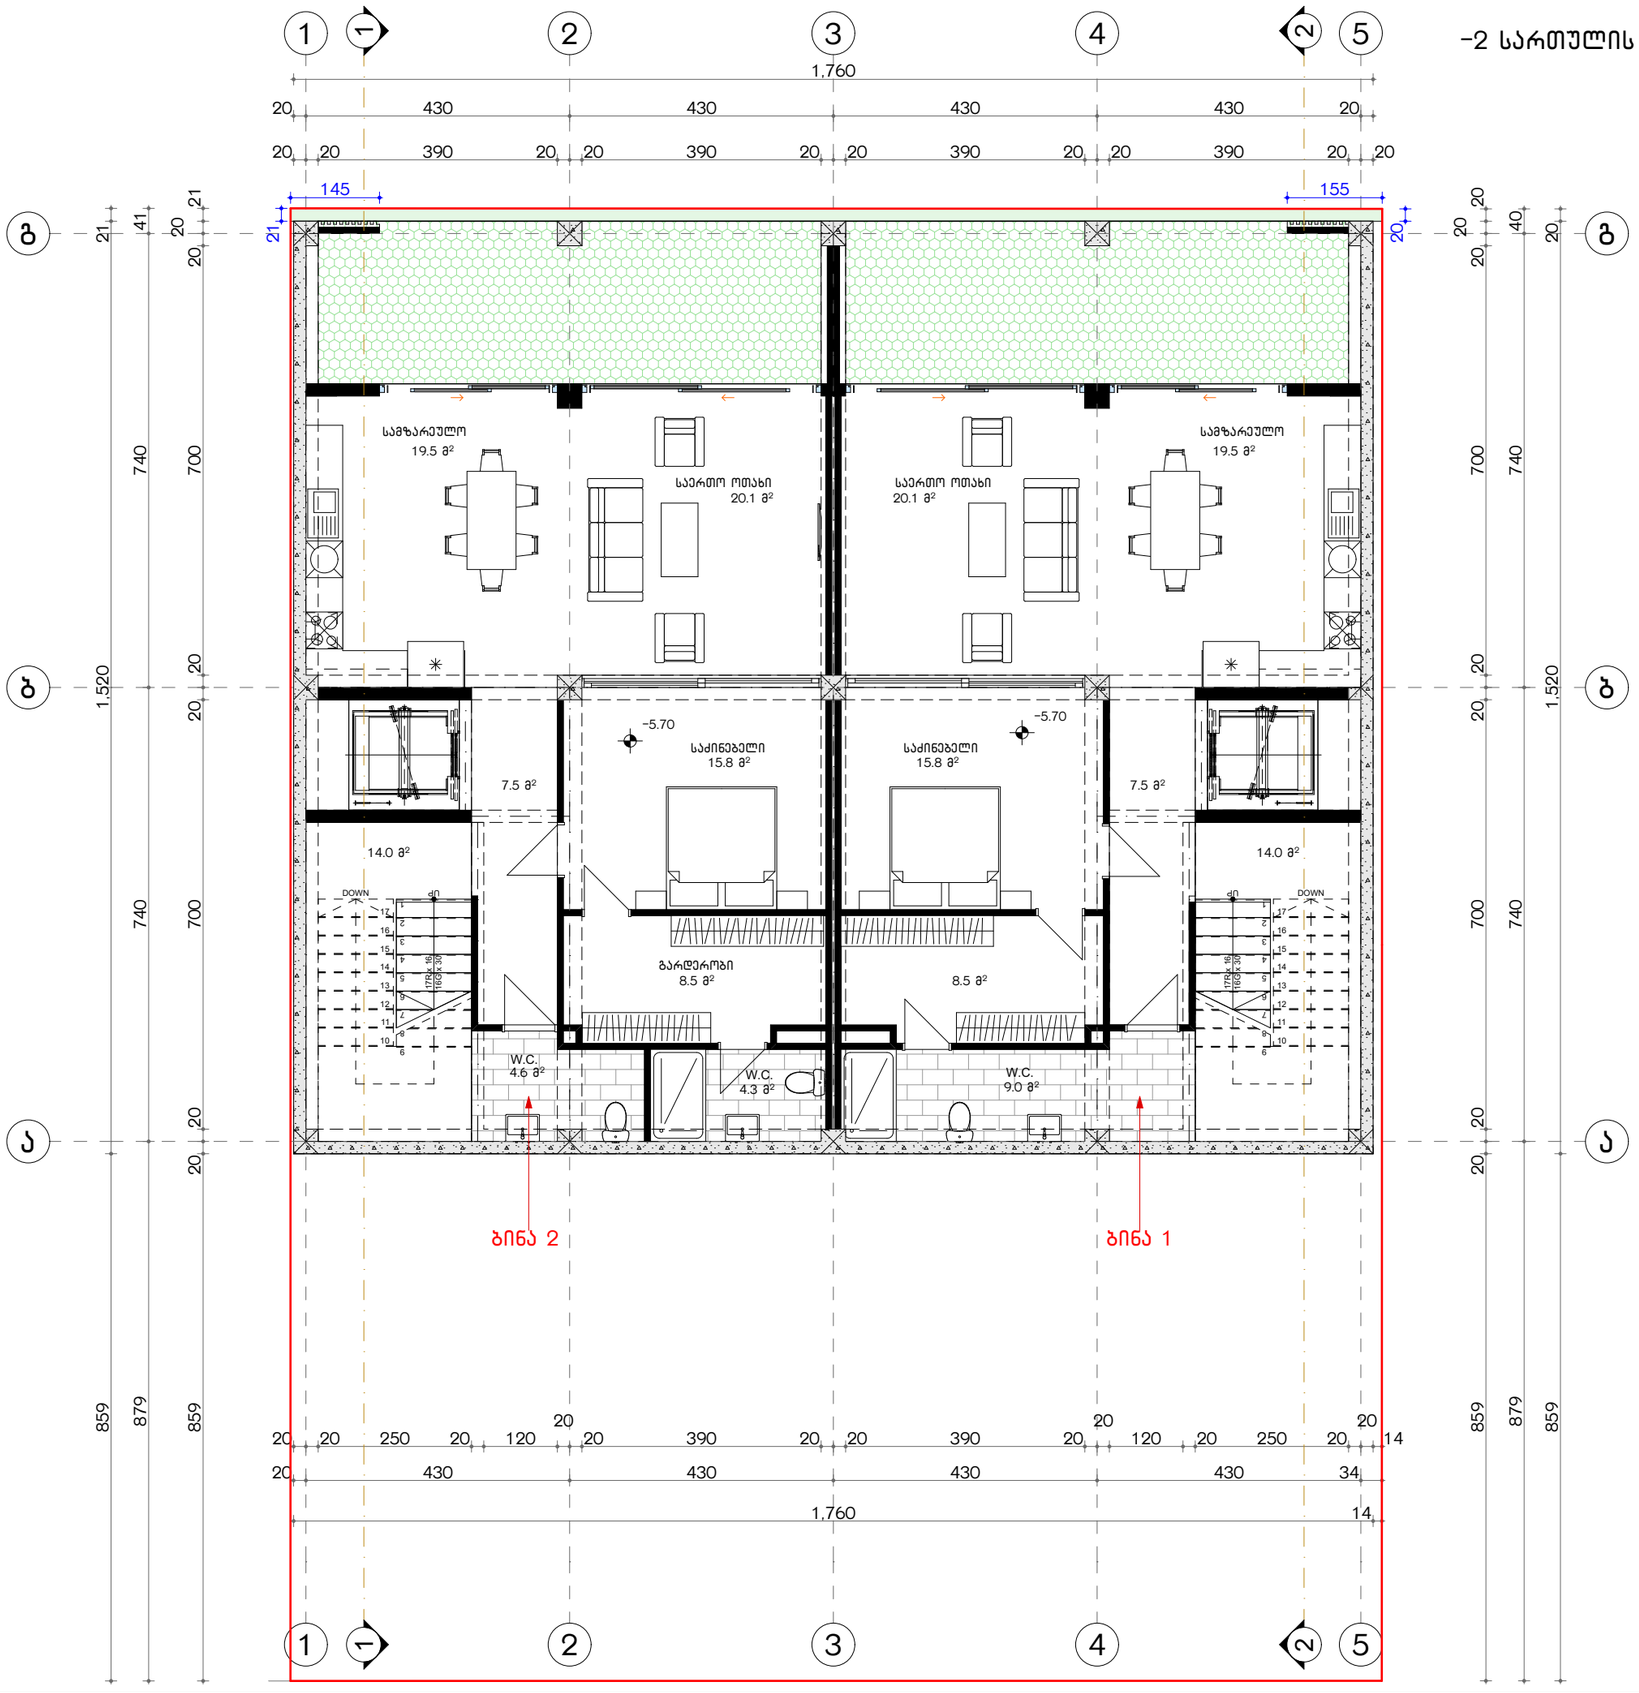

ფორმატი A-3	თბილისი-2023	
	დაკვეთა №	

ექსპლიკაცია

მითითება

- ① ღერძის ხაზი
- ① ჭრილის ხაზი
- საკადასტრო საზღვარი
- +3.40 ნიშნული გეგმაზე
- 0.44 ნიშნული ჭრილზე და ფასადზე
- სავენტილაციო შახტა
- P1 პარკინგის ნუმერაცია
- რკინა-ბეტონის სტრუქტურული ელემენტი 2 სმ-ზე მეტი ხანძარმედეგობის (სვეტი, კოჭი, დიაფრაგმა, იატაკისა და სახურავის ანაწყობი)
- ბლოკის კედელი

შენიშვნები

1. ნახაზზე ზომები მოცემულია სანტიმეტრებში
2. ნახაზზე ნიშნულები მოცემულია მეტრებში
   00 ნიშნული შეესაბამება აბსოლიტურ

დამკვეთი:
შ.პ.ს
კრწანისი როიალ რეზიდენსი

პრ. სახელწოდება:
ინდივიდუალური ორბინიანი საცხოვრებელი სახლი (კორექტირება)

მისამართი:
ქ. თბილისი, ორთაჭალის ქუჩის ბოლოს საკადასტრო კოდი 01.18.06.012.005

შემსრულებელი:
შ.პ.ს
კრწანისი როიალ რეზიდენსი

Krtsanisi Royal Residence

მისამართი:
ქ. თბილისი,
კრწანისის ქუჩა, ნაკვ. 13/13

თანამდებობა	გვარი	ხელმოწერა
დირექტორი	ნ. ნამორაძე	
არქიტექტორი	ა . პაპელიშვილი	
არქიტექტორი	ლ.მათიაშვილი	
არქიტექტორი	მ. წიკლაური	

თარიღი	2023	ნახაზი: -5.70 სართულის გეგმა
მასშტაბი		

სტადია	ფურცელი	ფურცლები
პ.		


ინდივიდუალური ორბინიანი საცხოვრებელი სახლი

ფორმატი A-3

თბილისი-2023

ღაკვეთა №

-1 სართულის გეგმა. მ 1:100

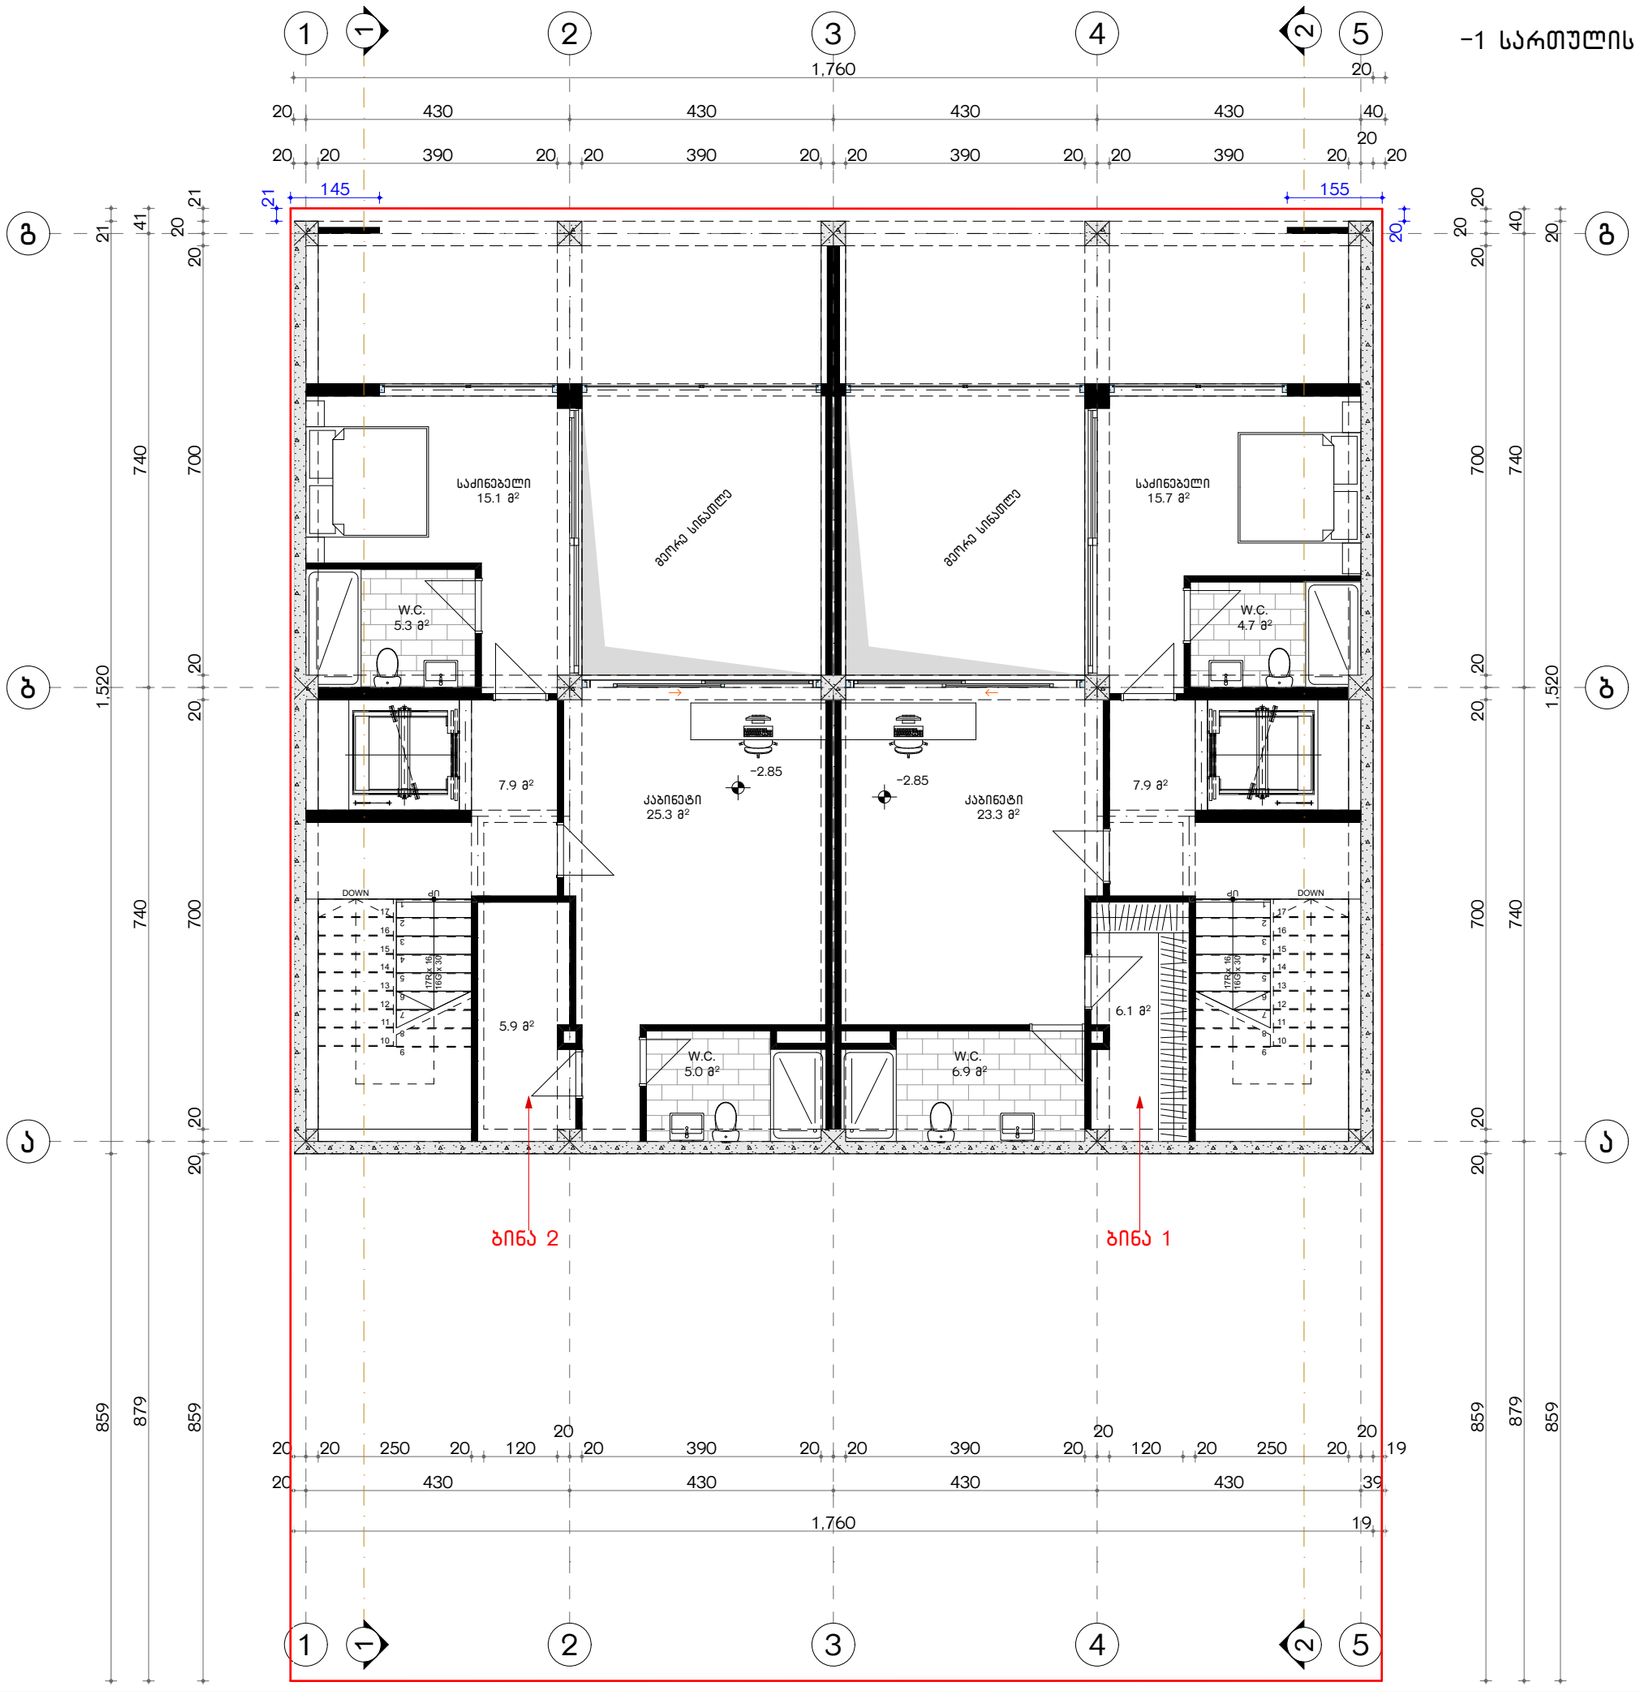

ექსპლიკაცია

მითითება

- ღერძის ხაზი
- ჭრილის ხაზი
- საკადასტრო საზღვარი
- +3.40 ნიშნული გეგმაზე
- 0.44 ნიშნული ჭრილზე და ფასადზე
- სავენტილაციო შახტა
- P1 პარკინგის ნუმერაცია
- რკინა-ბეტონის სტრუქტურული ელემენტი 2 სმ-ზე მეტი ხანძარმედეგობის (სვეტი, კოჭი, დიაფრაგმა, იატაკისა და სახურავის ანაწყობი)
- ბლოკის კედელი

შენიშვნები

1. ნახაზზე ზომები მოცემულია სანტიმეტრებში
2. ნახაზზე ნიშნულები მოცემულია მეტრებში
   00 ნიშნული შეესაბამება აბსოლიტურ

დამკვეთი:
შ.პ.ს
კრწანისი როიალ რეზიდენსი

პრ. სახელწოდება:
ინდივიდუალური ორბინიანი საცხოვრებელი სახლი (კორექტირება)

მისამართი:
ქ. თბილისი, ორთაჭალის ქუჩის ბოლოს საკადასტრო კოდი 01.18.06.012.005

შემსრულებელი:
შ.პ.ს
კრწანისი როიალ რეზიდენსი

Krtsanisi Royal Residence

მისამართი:
ქ. თბილისი,
კრწანისის ქუჩა, ნაკვ. 13/13

თანამდებობა	გვარი	ხელმოწერა
დირექტორი	ნ. ნამორაძე	
არქიტექტორი	ა . კაკელიშვილი	
არქიტექტორი	ლ.მათიაშვილი	
არქიტექტორი	მ. წიკლაური	

თარიღი	2023	ნახაზი:
მასშტაბი		-2.85 სართულის გეგმა

სტადია	ფურცელი	ფურცლები
პ.		

ინდივიდუალური ორბინიანი საცხოვრებელი სახლი


ფორმატი A-3

თბილისი-2023

ღაკვეთა №

ექსპლიკაცია

პირველი სართულის გეგმა. მ 1:100

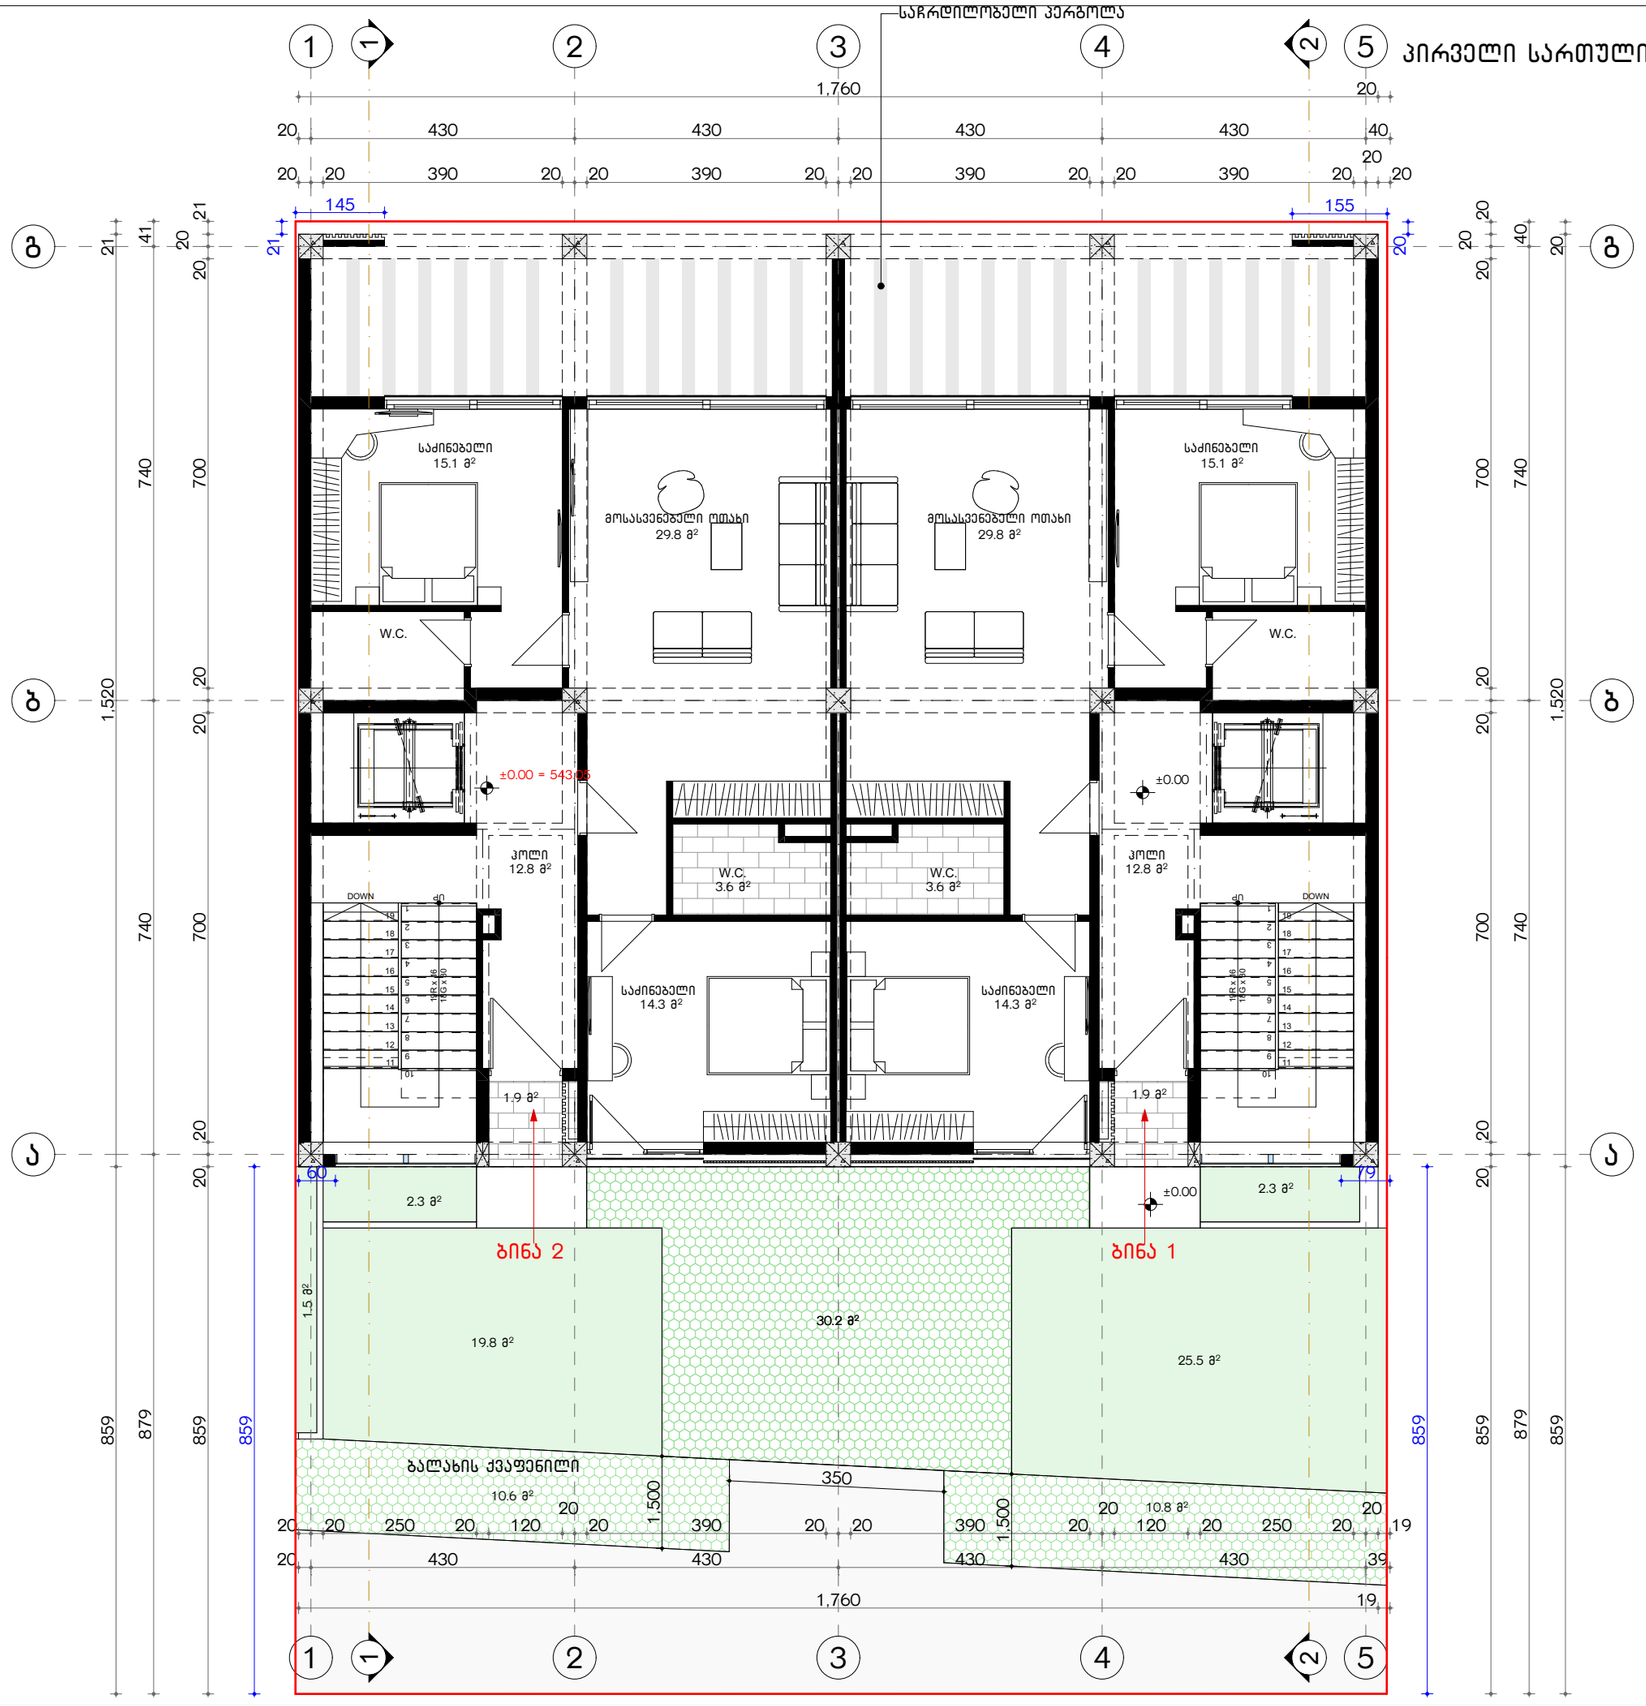

მითითება

- ① ღერძის ხაზი
- ① ჭრილის ხაზი
- საკადასტრო საზღვარი
- +3.40 ნიშნული გეგმაზე
- 0.44 ნიშნული ჭრილზე და ფასადზე
- სავენტილაციო შახტა
- P1 პარკინგის ნუმერაცია
- რკინა-ბეტონის სტრუქტურული ელემენტი 2 სმ-ზე მეტი ხანძარმედეგობის (სველი, კოჭი, დიაფრაგმა, იატაკისა და სახურავის ანაწყობი)
- ბლოკის კედელი

შენიშვნები

1. ნახაზზე ზომები მოცემულია სანტიმეტრებში
2. ნახაზზე ნიშნულები მოცემულია მეტრებში
   00 ნიშნული შეესაბამება აბსოლიტურ

დამკვეთი: შ.პ.ს კრწანისი როიალ რეზიდენსი

პრ. სახელწოდება: ინდივიდუალური ორბინიანი საცხოვრებელი სახლი (კორექტირება)

მისამართი: ქ. თბილისი, ორთაჭალის ქუჩის ბოლოს საკადასტრო კოდი 01.18.06.012.005

შემსრულებელი: შ.პ.ს კრწანისი როიალ რეზიდენსი

Krtsanisi Royal Residence

მისამართი: ქ. თბილისი, კრწანისის ქუჩა, ნაკვ. 13/13

თანამდებობა	გვარი	ხელმოწერა
დირექტორი	ნ. ნამორაძე	
არქიტექტორი	ა . პაპელიშვილი	
არქიტექტორი	ლ.მათიაშვილი	
არქიტექტორი	მ. წიკლაური	

თარიღი	2023	ნახაზი: 0.00 სართულის გეგმა
მასშტაბი		


სტადია	ფურცელი	ფურცლები
პ.		

ინდივიდუალური ორბინიანი საცხოვრებელი სახლი

ფორმატი A-3 | თბილისი-2023 | დაკვეთა №

ექსპლიკაცია

მეორე სართულის გეგმა. მ 1:100

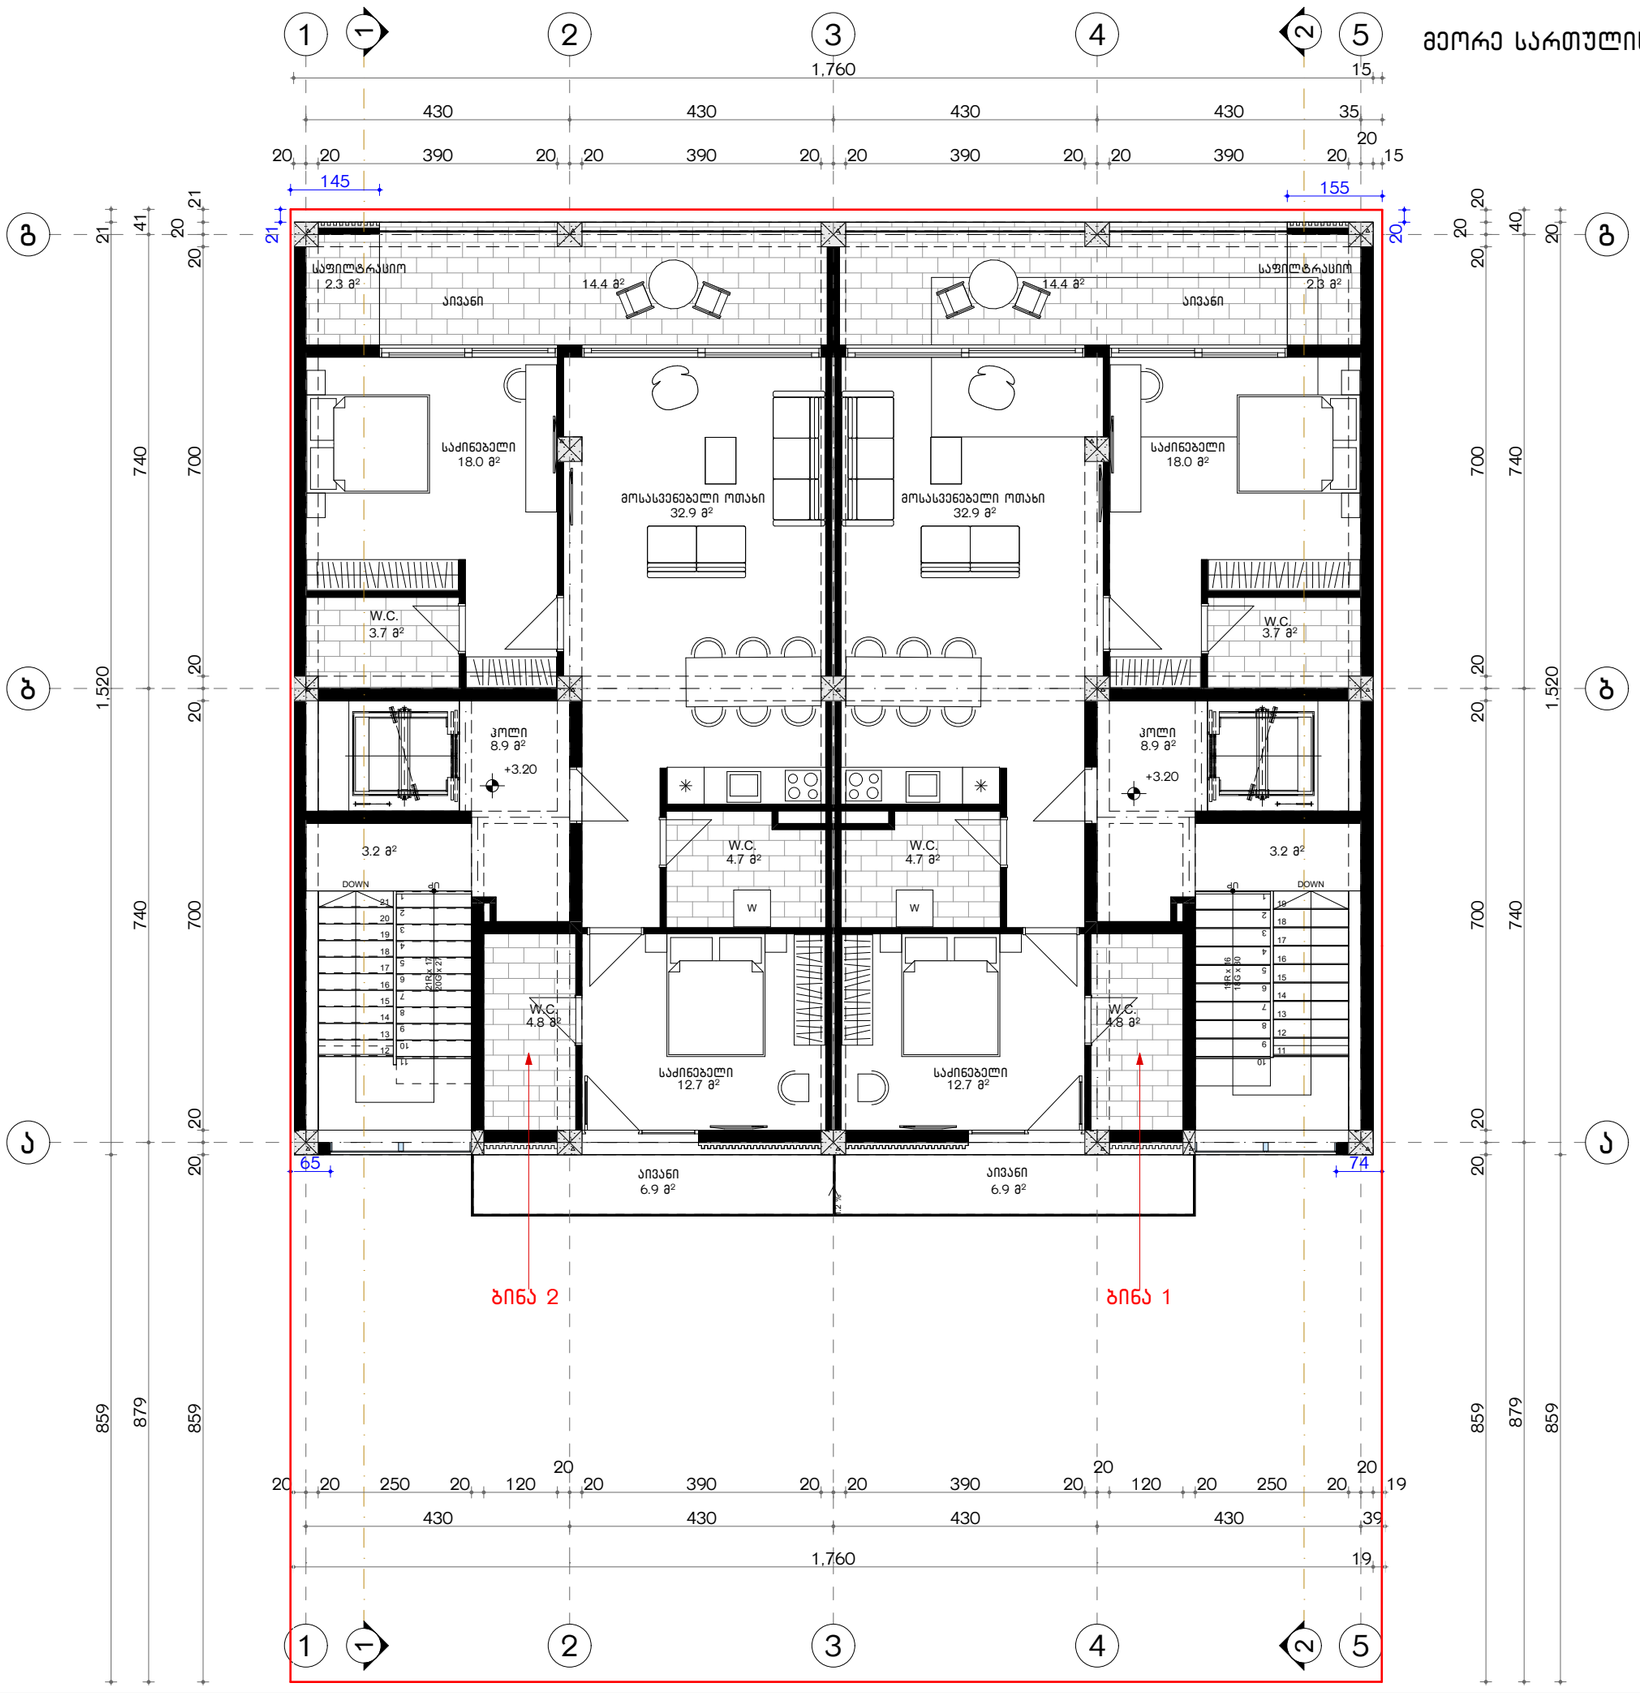

მითითება

- ღერძის ხაზი
- ჭრილის ხაზი
- საკადასტრო საზღვარი
- +3.40 ნიშნული გეგმაზე
- 0.44 ნიშნული ჭრილზე და ფასადზე
- სავენტილაციო შახტა
- P1 პარკინგის ნუმერაცია
- რკინა-ბეტონის სტრუქტურული ელემენტი 2 სმ-ზე მეტი ხანძარმედეგობის (სვეტი, კოჭი, დიაფრაგმა, იატაკისა და სახურავის ანაწყობი)
- ბლოკის კედელი

შენიშვნები

1. ნახაზზე ზომები მოცემულია სანტიმეტრებში
2. ნახაზზე ნიშნულები მოცემულია მეტრებში
   00 ნიშნული შეესაბამება აბსოლიტურ

დამკვეთი: შ.პ.ს კრწანისი როიალ რეზიდენსი

პრ. სახელწოდება: ინდივიდუალური ორბინიანი საცხოვრებელი სახლი (კორექტირება)

მისამართი: ქ. თბილისი, ორთაჭალის ქუჩის ბოლოს საკადასტრო კოდი 01.18.06.012.005

შემსრულებელი: შ.პ.ს კრწანისი როიალ რეზიდენსი

Krtsanisi Royal Residence

მისამართი: ქ. თბილისი, კრწანისის ქუჩა, ნაკ. 13/13

თანამდებობა	გვარი	ხელმოწერა
დირექტორი	ნ. ნამორაძე	
არქიტექტორი	ა . პაპელიშვილი	
არქიტექტორი	ლ.მათიაშვილი	
არქიტექტორი	მ. წიკლაური	

თარიღი	2023	ნახაზი: +3.20 სართულის გეგმა
მასშტაბი		

სტადია	ფურცელი	ფურცლები
პ.		

ინდივიდუალური ორბინიანი საცხოვრებელი სახლი


ფორმატი A-3

თბილისი-2023

დაკვეთა №

ექსპლიკაცია

მესამე სართულის გეგმა. მ 1:100

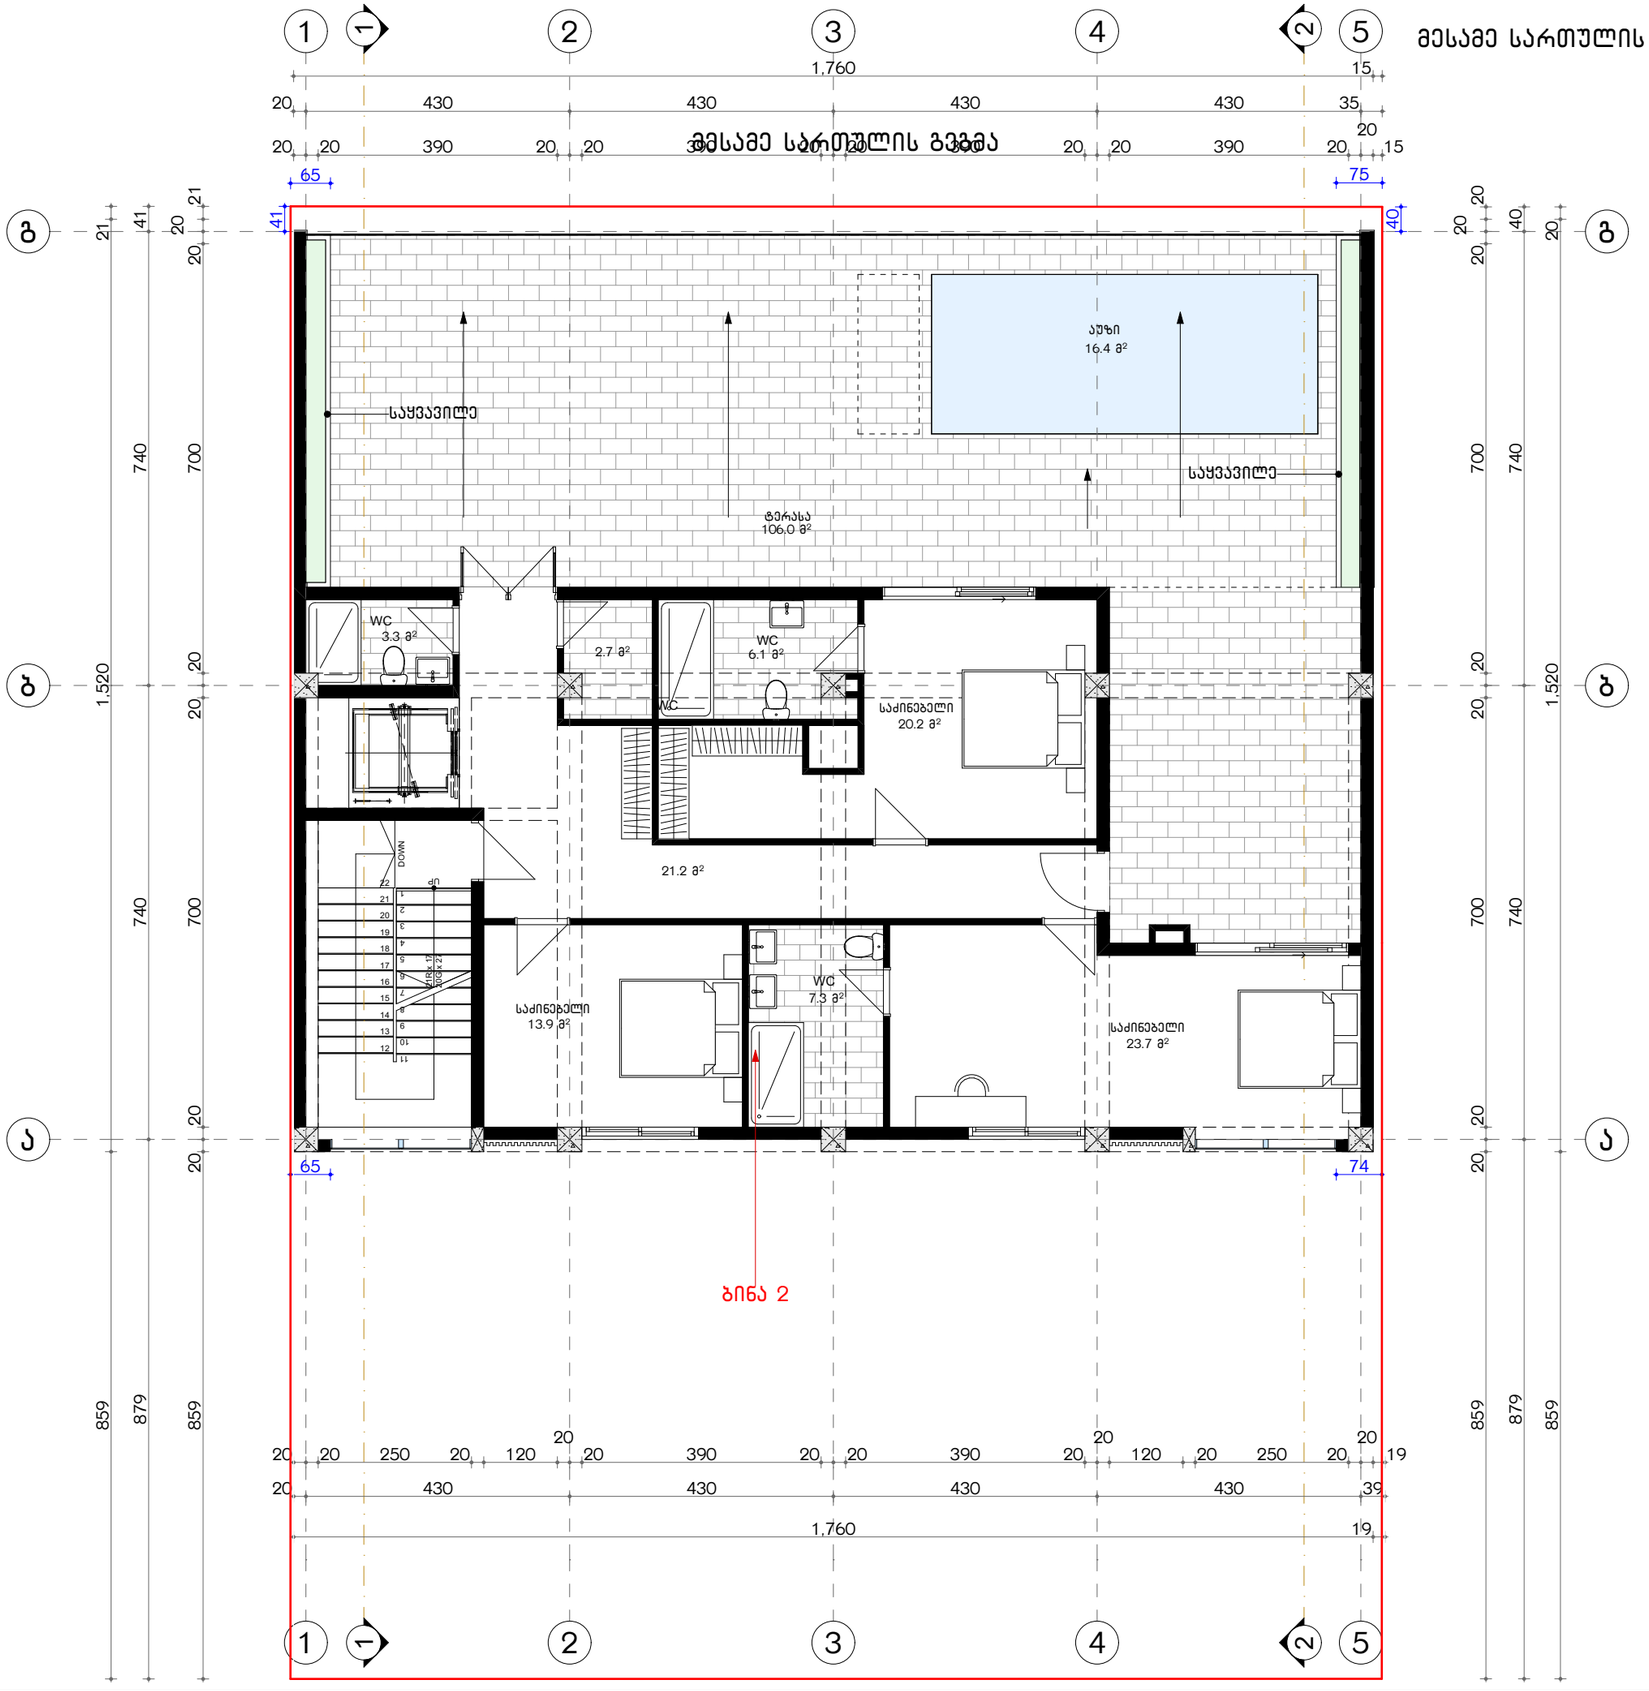

მითითება

- ღერძის ხაზი
- ჭრილის ხაზი
- საკადასტრო საზღვარი
- +3.40 ნიშნული გეგმაზე
- 0.44 ნიშნული ჭრილზე და ფასადზე
- სავენტილაციო შახტა
- P1 პარკინგის ნუმერაცია
- რკინა-ბეტონის სტრუქტურული ელემენტი 2 სმ-ზე მეტი ხანძარმედეგობის (სვეტი, კოჭი, დიაფრაგმა, იატაკისა და სახურავის ანაწყობი)
- ბლოკის კედელი

შენიშვნები

1. ნახაზზე ზომები მოცემულია სანტიმეტრებში
2. ნახაზზე ნიშნულები მოცემულია მეტრებში
   00 ნიშნული შეესაბამება აბსოლიტურ

დამკვეთი: შ.პ.ს კრწანისი როიალ რეზიდენსი

პრ. სახელწოდება: ინდივიდუალური ორბინიანი საცხოვრებელი სახლი (კორექტირება)

მისამართი: ქ. თბილისი, ორთაჭალის ქუჩის ბოლოს საკადასტრო კოდი 01.18.06.012.005

შემსრულებელი: შ.პ.ს კრწანისი როიალ რეზიდენსი

Krtsanisi Royal Residence

მისამართი: ქ. თბილისი, კრწანისის ქუჩა, ნაკ. 13/13

თანამდებობა	გვარი	ხელმოწერა
დირექტორი	ნ. ნამორაძე	
არქიტექტორი	ა . პაპელიშვილი	
არქიტექტორი	ლ.მათიაშვილი	
არქიტექტორი	მ. წიკლაური	

თარიღი	2023	ნახაზი: +7.20 სართულის გეგმა
მასშტაბი		

სტადია	ფურცელი	ფურცლები
პ.		


ინდივიდუალური ორბინიანი საცხოვრებელი სახლი

ფორმატი A-3

თბილისი-2023

დაკვეთა №

სახურავის გეგმა. მ 1:100

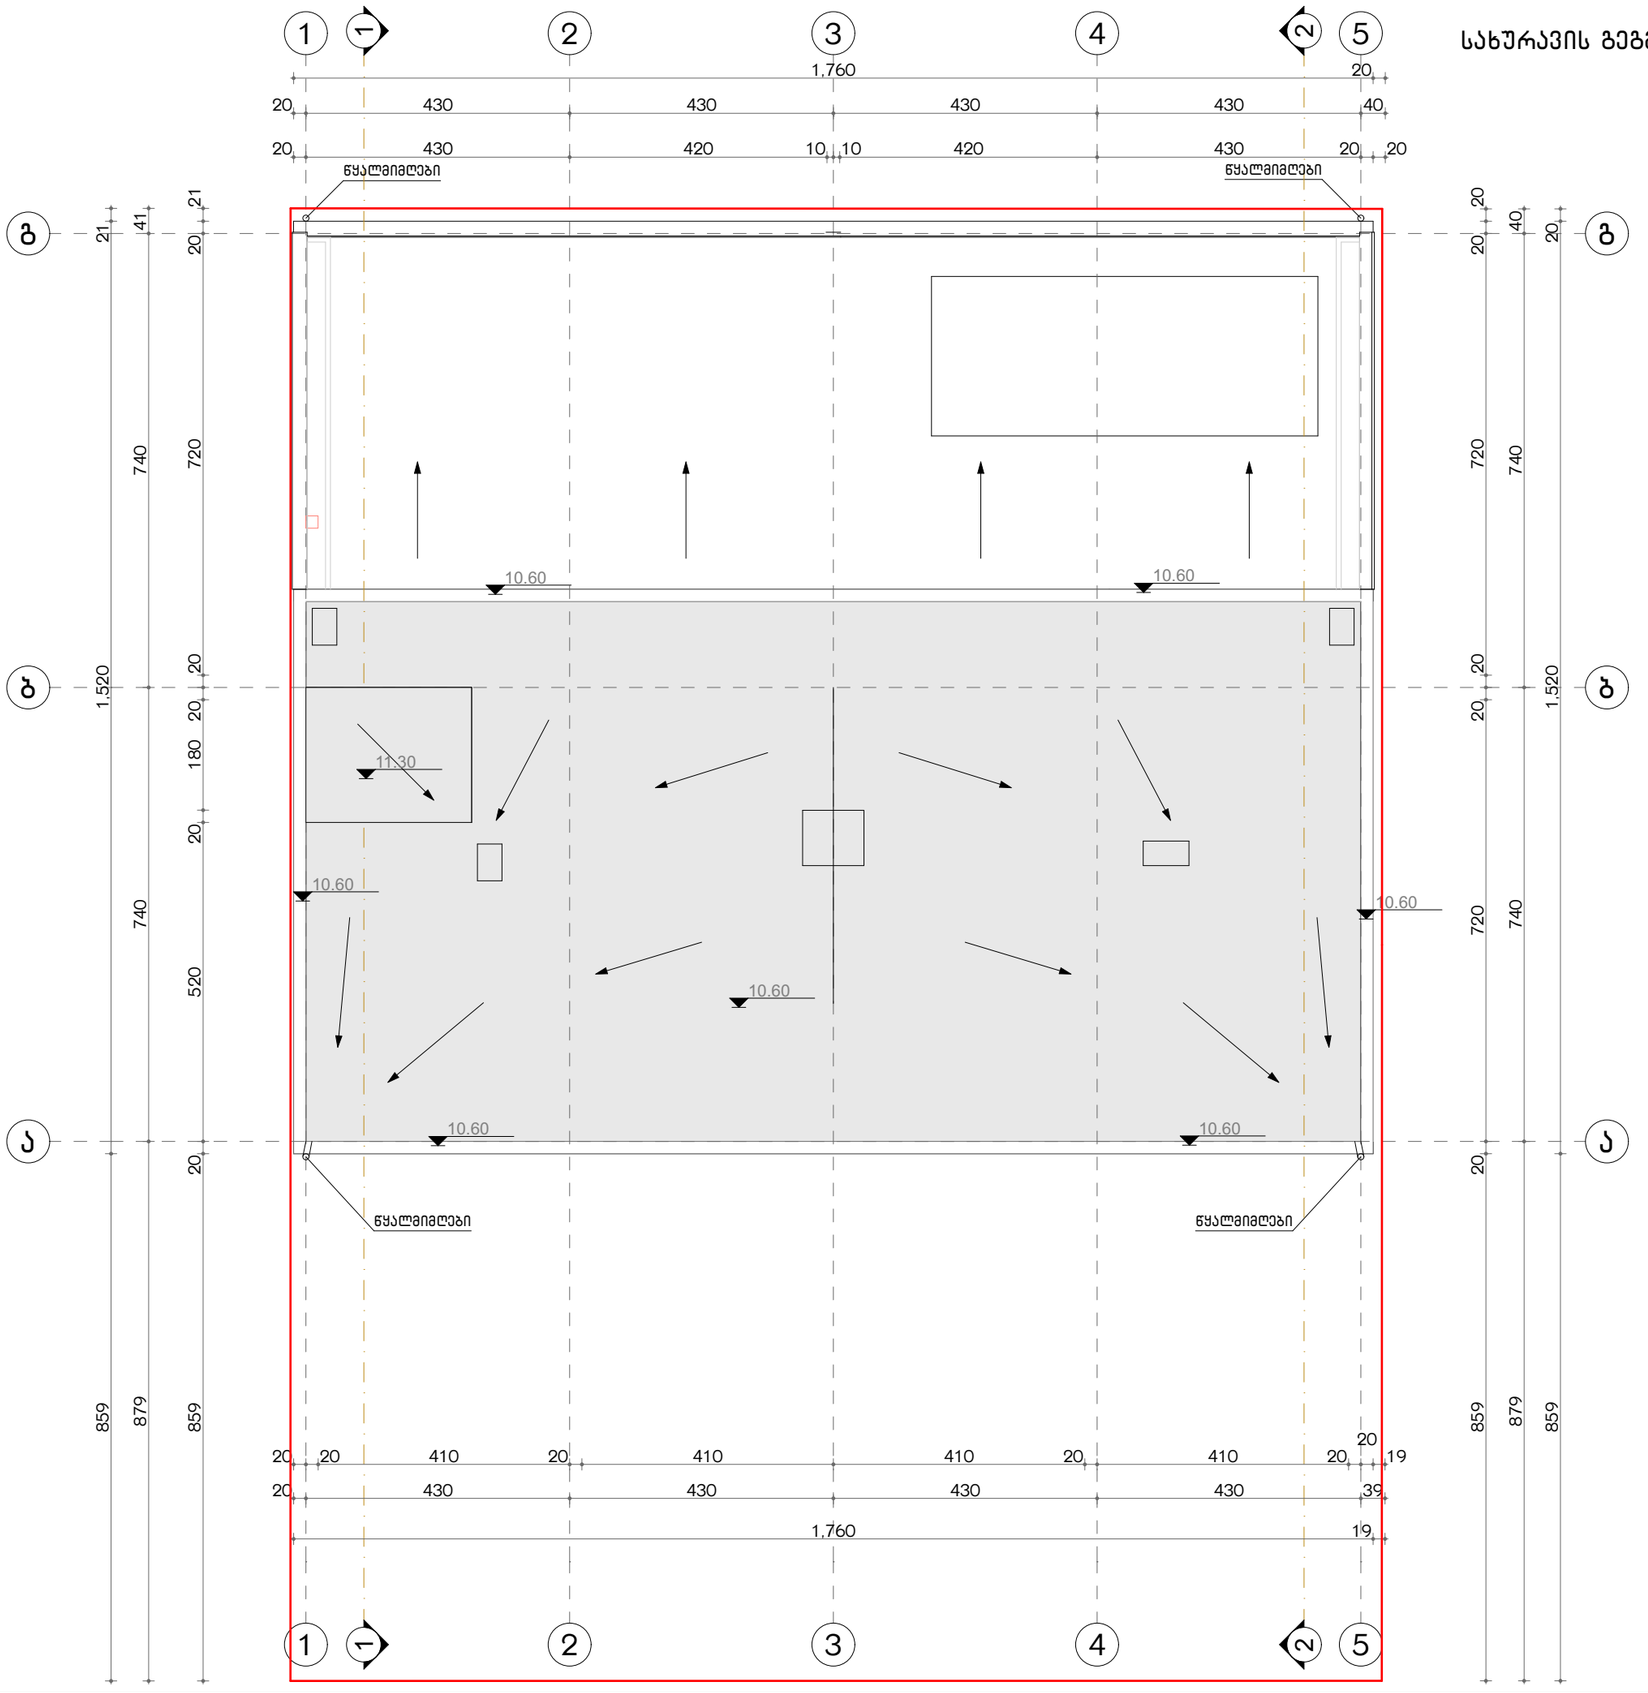

ექსპლიკაცია

მითითება

- ღერძის ხაზი
- ჭრილის ხაზი
- საკადასტრო საზღვარი
- +3.40 ნიშნული გეგმაზე
- 0.44 ნიშნული ჭრილზე და ფასადზე
- სავენტილაციო შახტა
- P1 პარკინგის ნუმერაცია
- რკინა-ბეტონის სტრუქტურული ელემენტი 2 სმ-ზე მეტი ხანძარმედეგობის (სვეტი, კოჭი, დიაფრაგმა, იატაკისა და სახურავის ანაწყობი)
- ბლოკის კედელი

შენიშვნები

1. ნახაზზე ზომები მოცემულია სანტიმეტრებში
2. ნახაზზე ნიშნულები მოცემულია მეტრებში
   00 ნიშნული შეესაბამება აბსოლიტურ

დამკვეთი: შ.პ.ს კრწანისი როიალ რეზიდენსი

პრ. სახელწოდება: ინდივიდუალური ორბინიანი საცხოვრებელი სახლი (კორექტირება)

მისამართი: ქ. თბილისი, ორთაჭალის ქუჩის ბოლოს საკადასტრო კოდი 01.18.06.012.005

შემსრულებელი: შ.პ.ს კრწანისი როიალ რეზიდენსი

Krtsanisi Royal Residence

მისამართი: ქ. თბილისი, კრწანისის ქუჩა, ნაკ. 13/13

თანამდებობა	გვარი	ხელმოწერა
დირექტორი	ნ. ნამორაძე	
არქიტექტორი	ა . პაპელიშვილი	
არქიტექტორი	ლ.მათიაშვილი	
არქიტექტორი	მ. წიკლაური	

თარიღი	2023	ნახაზი: სახურავის გეგმა
მასშტაბი		

სტადია	ფურცელი	ფურცლები
პ.		

შენობა-ნაგებობის უსაფრთხოების წესებთან შესაბამისობის ანალიზი

გამოყენებული წესები - **„შენობა-ნაგებობის უსაფრთხოების წესები“**

ჩამოთვალეთ შენობის დაკავებულებები და აღწერეთ თითოეული გამოყენება
საცხოვრებელი ჯგუფი სც-3

კონსტრუქციის ტიპი:	
განსაზღვრეთ კონსტრუქციის ტიპი ახალი შენობისთვის: მაგალითი: II-A, II-B, V-A, V-B	**II-B**

სიმაღლის შეზღუდვები ცხრილი 503 -ის მიხედვით		
დაკავებულობები	**დასაშვები სართულიანობა**	**შემოთავაზებული სართულიანობა**
საცხოვრებელი ჯგუფი სც-3	4 შეუზღუდავი	3
	დასაშვები სიმაღლე	**შემოთავაზებული სიმაღლე**
საერთო სიმაღლე =	16,80	**11.30 მ**
მიწის ზემოთ სართულის რაოდენობა =	შეუზღუდავი	**3 სართული**

ფართობის შეზღუდვები ცხრილი 503 -ის მიხედვით		
დაკავებულობები	**დასაშვები ფართობი**	**შემოთავაზებული ფართობი**
საცხოვრებელი ჯგუფი სც-3	შეუზღუდავია	**456.5 კვ.მ.**
იატაკის საერთო ფართობი =	1169.7 **კვ.მ.**	
იატაკების რაოდენობა =	5	
შენობის საერთო ფართობი =	1169.7 **კვ.მ.**	

გარე კედლის ცეცხლმედეგობისა და ღიობისადმი მოთხოვნები ცხრილების 602-ის და 705.8 -ის მიხედვით									
გარე კედელი	**ხანძარსაწინააღმდეგო მანძილი** (მეტრი)	**ცეცხლმედეგობის ხარისხი** (საათი)		**კედლის ღიობების ფართობი** (კედლის %)					
		მოთხოვნილი	**გათვალისწინებული**	**დასაშვები**			**გათვალისწინებული**		
				დაცული	**დაუცველი საშხეფებით**	**დაუცველი**	**დაცული**	**დაუცველი საშხეფებით**	**დაუცველი**
(1-5) ღერძებში;	<9	0 სთ	0 სთ	შეუზღუდავი	შეუზღუდავი	შეუზღუდავი	-	-	-
(5-1) ღერძებში;	<9	0 სთ	0 სთ	შეუზღუდავი	შეუზღუდავი	შეუზღუდავი	-	-	-
(გ-ა) ღერძებში;	0	2 სთ	2 სთ	შეუზღუდავი	შეუზღუდავი	შეუზღუდავი	-	-	0 %
(ა-გ) ღერძებში;	0	2 სთ	2 სთ	შეუზღუდავი	შეუზღუდავი	შეუზღუდავი	-	-	0 %

ხანძრისაგან დაცვის სისტემებისადმი მოთხოვნები							
დაკავებულობები/სივრცეები/გასასვლელი საშუალებები	ავტოს აშხეფი სისტემა	ალტერნატიული ავტომატური ცეცხლსაქრობი სისტემები	სახანძრო განგაშისა და ცეცხლაღმომჩენი სისტემები	სახანძრო მილდგარების სისტემები	კვამლის საკონტროლო სისტემები	ხელის ცეცხლმაქრები	საავარიო განგაშის სისტემები
საცხოვრებელი ჯგუფი სც-3	-	-	-	-	კი	-	-
კიბის უჯრედი	-	-		-	-	-	-
დერეფანი	-	-			-	-	-

განიავებისადმი მოთხოვნები		
დაკავებულობები/სივრცეები/გასასვლელი საშუალებები	ბუნებრივი განიავება	ხელოვნური განიავება
საცხოვრებელი ჯგუფი სც-3	კი	-
კიბის უჯრედი	კი	-
დერეფნები	კი	-

ინდივიდუალური ორბინიანი საცხოვრებელი სახლი

ფორმატი A-3 | თბილისი-2023 | დაკვეთა №

ექსპლიკაცია

მითითება

პირობითი ნიშნები:


სიმბოლოს სახელწოდება	
	ხელის ცეცხლმაქრი
	სახანძრო მილდბარი
	ორმხრივი კავშირის სისტემა
	კვამლზე მორეაგირე მაუწყებელი
	კვამლის ავტომატური აღმომჩენი
	ავტოსაშხეფი
	ალტერნატიული ავტომატური ცეცხლქრობის სისტემა
	სახანძრო განგაშის ღილაკი
	მექანიკური განიავების სისტემა (სახანძრო სიგნალიზაცია)
	ავარიული განათება
	საავარიო განათება
	სახანძრო მისაერთებელი
	სახანძრო ჰიდრანტი


შენიშვნა:

დენის გათიშვის შემთხვევაში სათადარიგო ელექტროსისტემა ავტომატურად გაანათებს გასასვლელ საშუალებებს.
კონსტრუქციული პროექტის დამუშავებისას დასული იქნას I-□ კონსტრუქციის ტიპის მოთხოვნები.

დაკავებულობის ჯგუფების აღნიშვნები

დაკავებულობის ჯგუფები	დაკავებულობის ჯგუფის აღნიშვნა	ფერის კოდი
თავშეყრის ჯგუფი (თ3)		RGB (34,139,34)
საქმიანი ჯგუფი (სქ)		RGB (79,12,187)
საგანმანათლებლო ჯგუფი - (სგ)		RGB (245,99,20)
სამრეწველო ჯგუფი (სმ)		RGB (160,32,240)
დიდი საფრთხის შემცველი ჯგუფი- (დსშ)		RGB (94,8,58)
დანესებულებითი ჯგუფი (დწ)		RGB (0,0,255)
სავაჭრო ჯგუფი (სვ)		RGB (255,0,0)
საცხოვრებელი ჯგუფი (სც)		RGB (220,185,0)
სასაწყობო ჯგუფი (სწ)		RGB (136,135,134)
დამხმარე ჯგუფი (დს)		RGB (57,57,56)

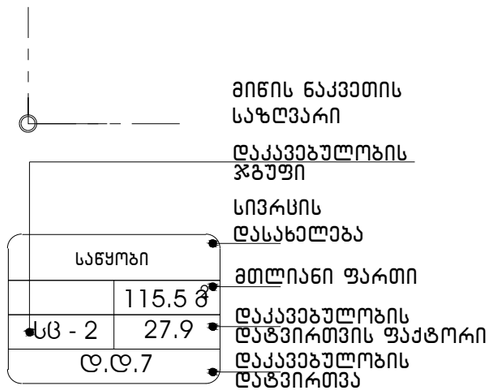

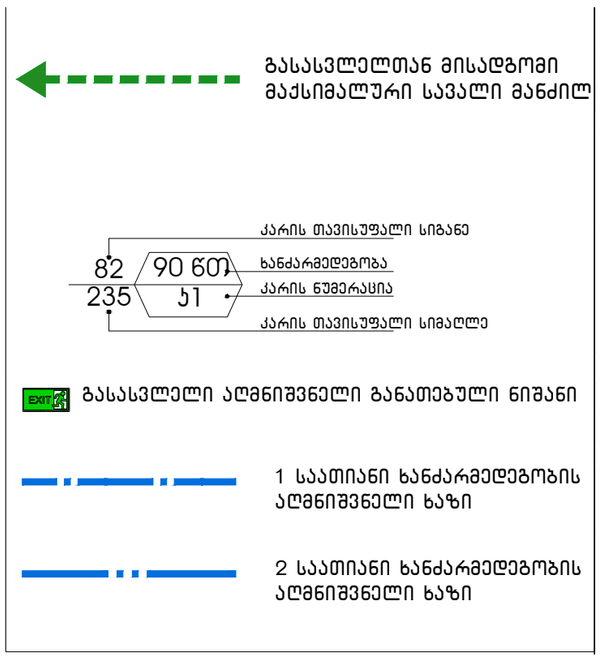

შენიშვნები

1. ნახაზზე ზომები მოცემულია სანტიმეტრებში
2. ნახაზზე ნიშნულები მოცემულია მეტრებში
   00 ნიშნული შეესაბამება აბსოლიტურ

დამკვეთი: შ.პ.ს კრწანისი როიალ რეზიდენსი

პრ. სახელწოდება: ინდივიდუალური ორბინიანი საცხოვრებელი სახლი (კორექტირება)

მისამართი: ქ. თბილისი, ორთაჭალის ქუჩის ბოლოს საკადასტრო კოდი 01.18.06.012.005

შემსრულებელი: შ.პ.ს კრწანისი როიალ რეზიდენსი

Krtsanisi Royal Residence

მისამართი: ქ. თბილისი, კრწანისის ქუჩა, ნაკ. 13/13

თანამდებობა	გვარი	ხელმოწერა
დირექტორი	ნ. ნამორაძე	
არქიტექტორი	ა . კაკელიშვილი	
არქიტექტორი	ლ.მათიაშვილი	
არქიტექტორი	მ. წიკლაური	


თარიღი	2023	ნახაზი: გენგეგმა
მასშტაბი		
სტადია	ფურცელი	ფურცლები
პ.		

ინდივიდუალური ორბინიანი საცხოვრებელი სახლი

ფორმატი A-3 | თბილისი-2023 | დაკვეთა №

ექსპლიკაცია

-2 სართულის გეგმა. მ 1:100

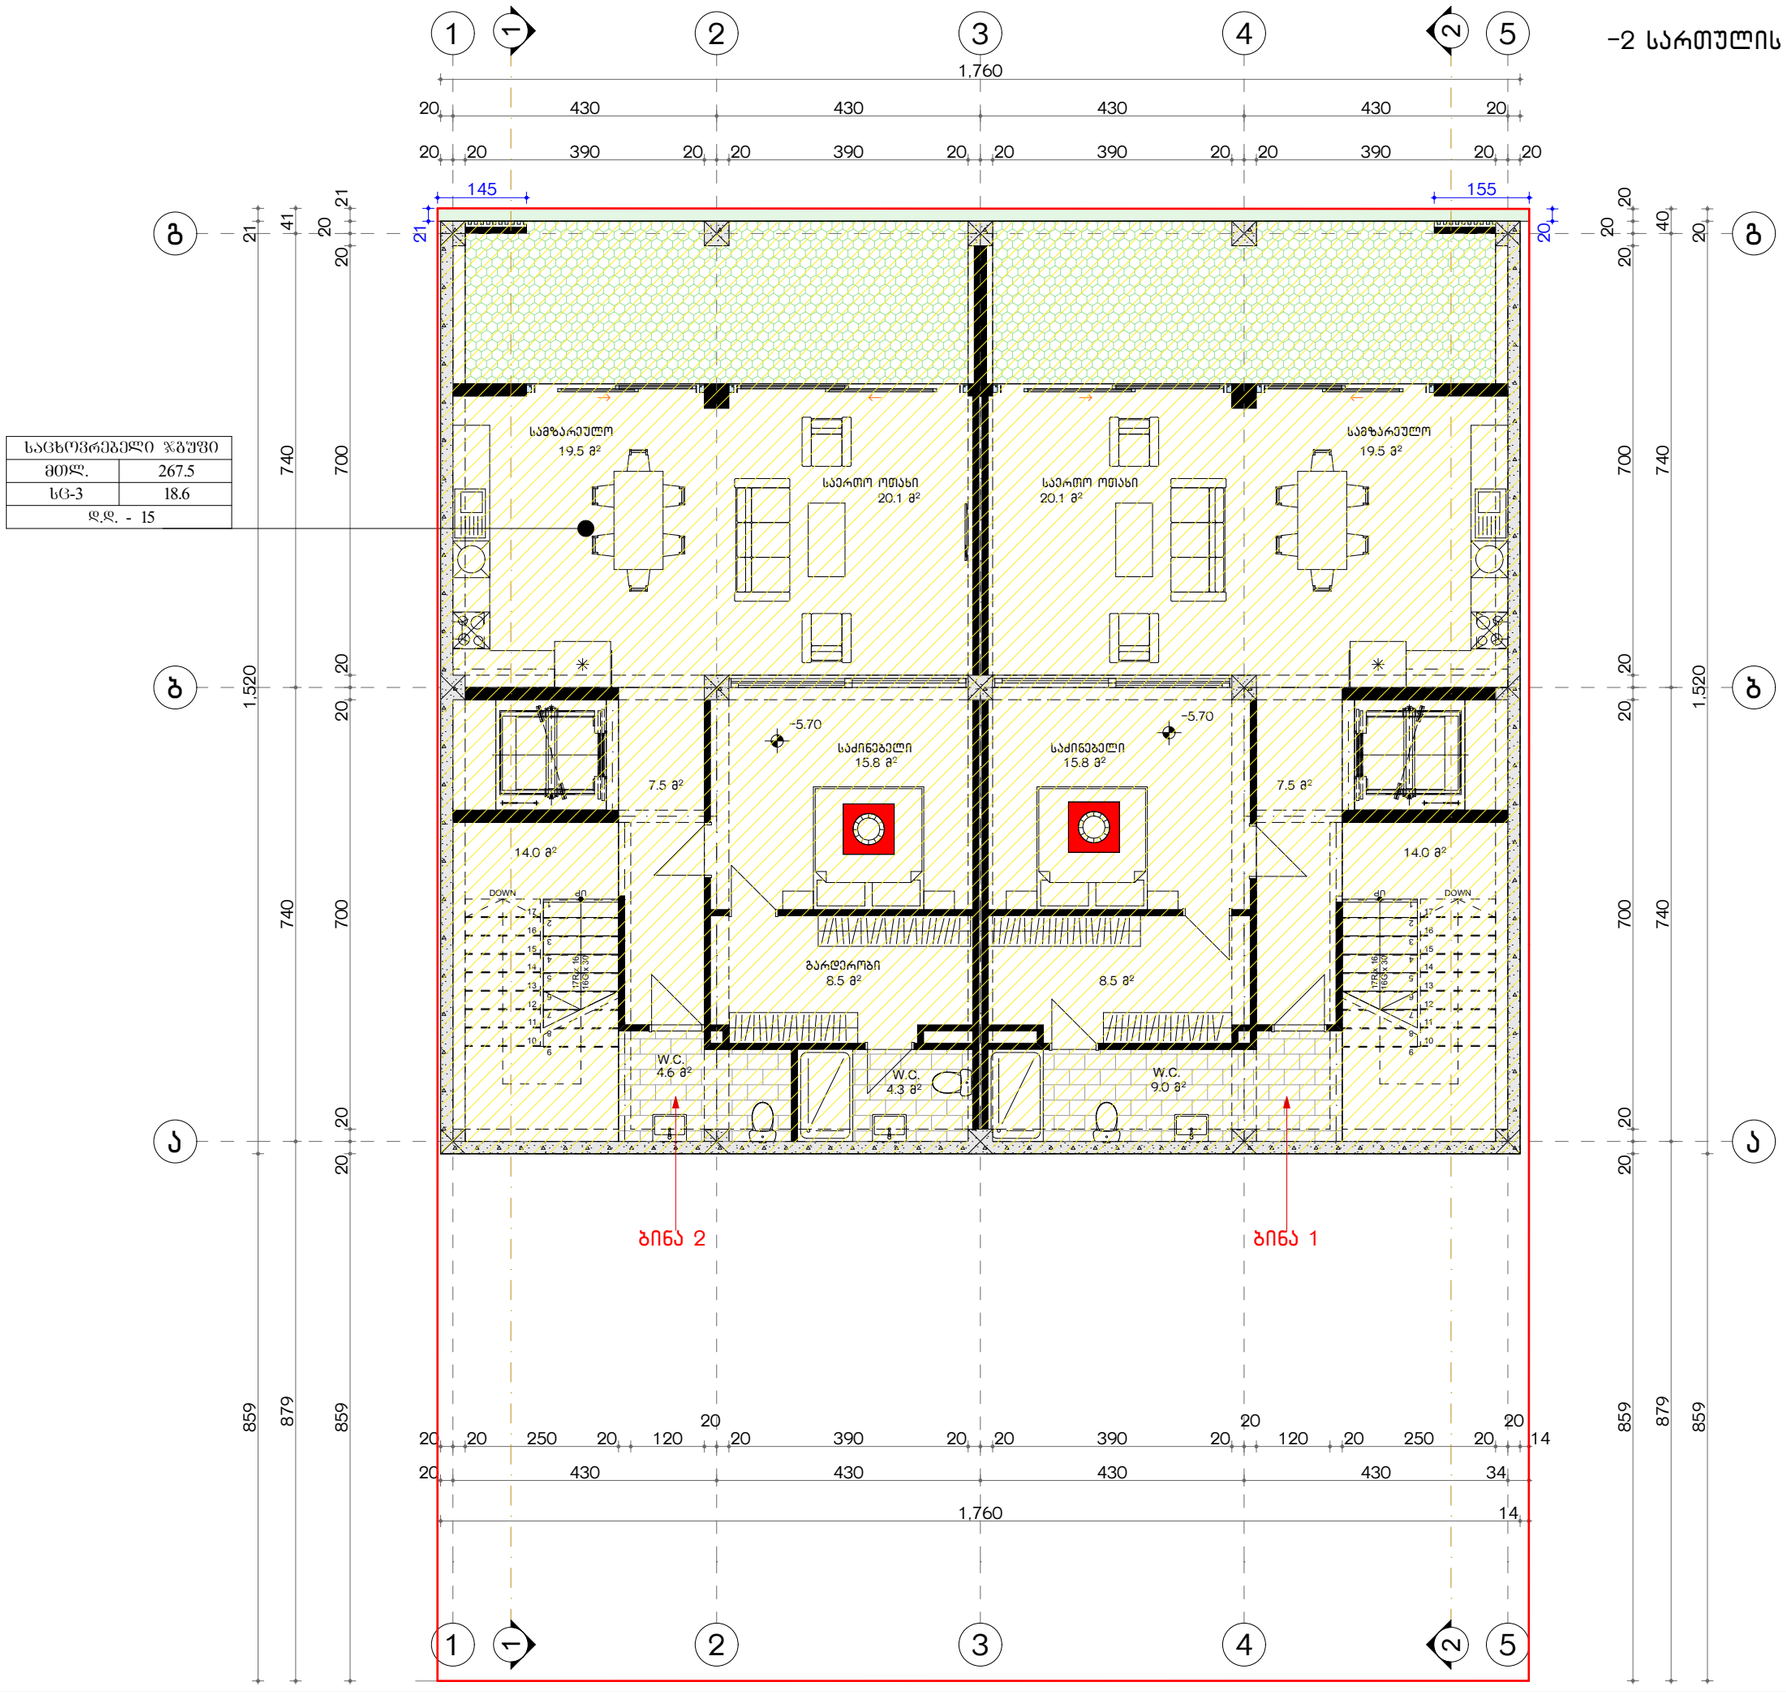

საცხოვრებელი ზგუზი	
მთლ.	267.5
სც-3	18.6
დ.დ. - 15	

მითითება

- ღერძის ხაზი
- ჭრილის ხაზი
- საკადასტრო საზღვარი
- +3.40 ნიშნული გეგმაზე
- 0.44 ნიშნული ჭრილზე და ფასადზე
- სავენტილაციო შახტა
- P1 პარკინგის ნუმერაცია
- რკინა-ბეტონის სტრუქტურული ელემენტი 2 სმ-ზე მეტი ხანძარმედეგობის (სვეტი, კოჭი, დიაფრაგმა, იატაკისა და სახურავის ანაწყობი)
- ბლოკის კედელი

შენიშვნები

1. ნახაზზე ზომები მოცემულია სანტიმეტრებში
2. ნახაზზე ნიშნულები მოცემულია მეტრებში
   00 ნიშნული შეესაბამება აბსოლიტურ

დამკვეთი: შ.პ.ს კრწანისი როიალ რეზიდენსი

პრ. სახელწოდება: ინდივიდუალური ორბინიანი საცხოვრებელი სახლი (კორექტირება)

მისამართი: ქ. თბილისი, ორთაჭალის ქუჩის ბოლოს საკადასტრო კოდი 01.18.06.012.005

შემსრულებელი: შ.პ.ს კრწანისი როიალ რეზიდენსი

Krtsanisi Royal Residence

მისამართი: ქ. თბილისი, კრწანისის ქუჩა, ნაკვ. 13/13

თანამდებობა	გვარი	ხელმოწერა
დირექტორი	ნ. ნამორაძე	
არქიტექტორი	ა . პაპელიშვილი	
არქიტექტორი	ლ.მათიაშვილი	
არქიტექტორი	მ. წიკლაური	

თარიღი	2023	ნახაზი: -5.70 სართულის გეგმა
მასშტაბი		


სტადია	ფურცელი	ფურცლები
პ.		

ინდივიდუალური ორბინიანი საცხოვრებელი სახლი

ფორმატი A-3 | თბილისი-2023 | ღაკვეთა №

ექსპლიკაცია

-1 სართულის გეგმა. მ 1:100

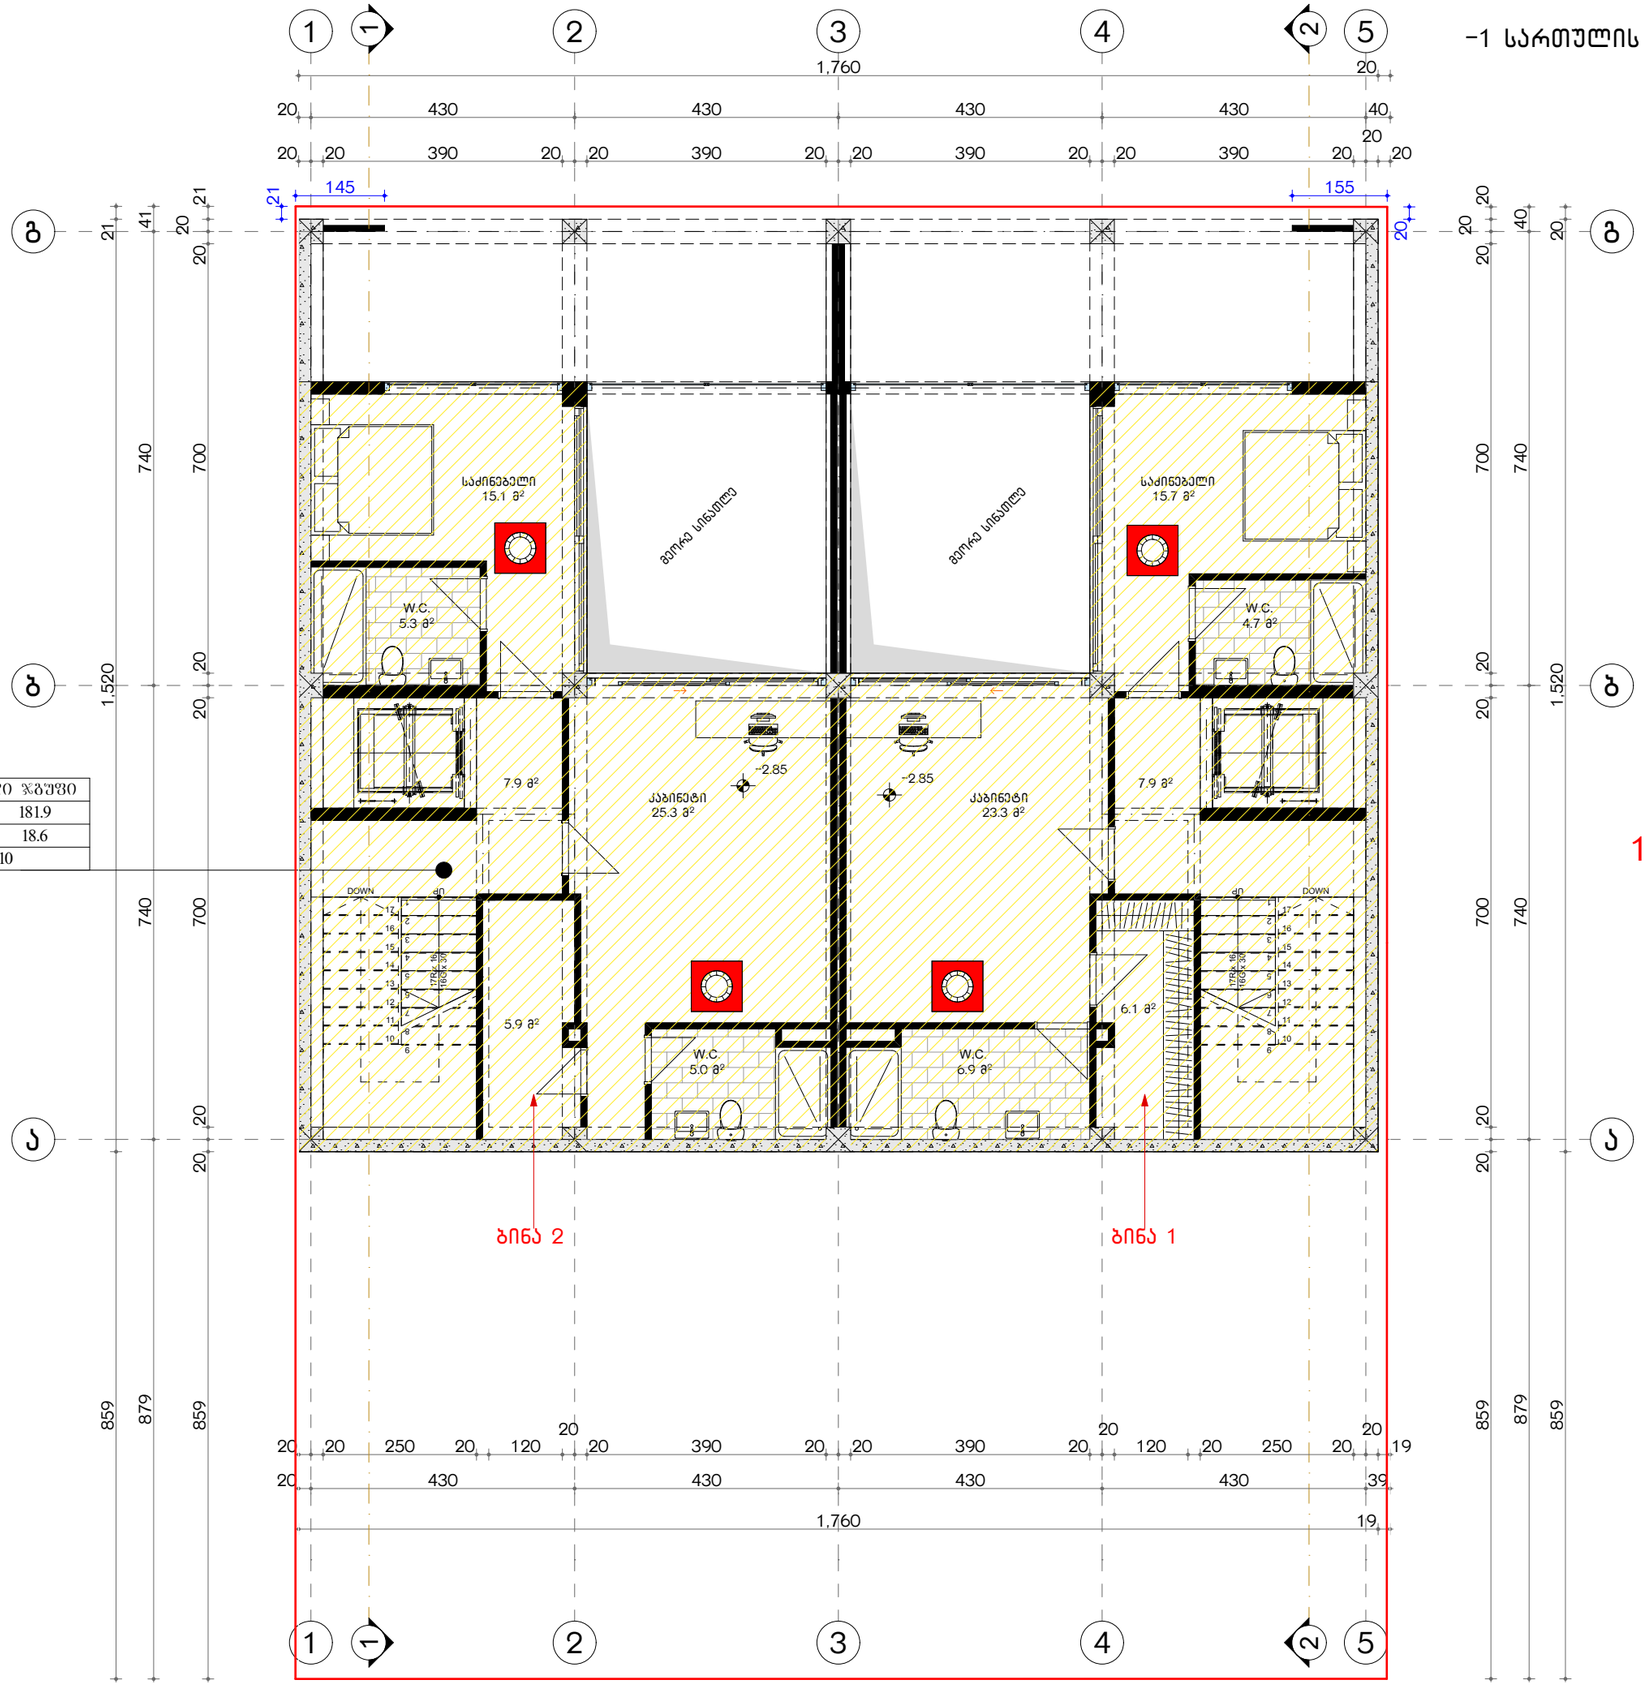

18

საცხოვრებელი ზგუფი	
ამოლ.	181.9
სც-3	18.6
დ.დ. - 10	

მითითება

- 1 — ღერძის ხაზი
- 1 — ჭრილის ხაზი
- საკადასტრო საზღვარი
- +3.40 ნიშნული გეგმაზე
- 0.44 ნიშნული ჭრილზე და ფასადზე
- სავენტილაციო შახტა
- P1 პარკინგის ნუმერაცია
- რკინა-ბეტონის სტრუქტურული ელემენტი 2 სმ-ზე მეტი ხანძარმედეგობის (სვეტი, კოჭი, დიაფრაგმა, იატაკისა და სახურავის ანაწყობი)
- ბლოკის კედელი

შენიშვნები

1. ნახაზზე ზომები მოცემულია სანტიმეტრებში
2. ნახაზზე ნიშნულები მოცემულია მეტრებში
   00 ნიშნული შეესაბამება აბსოლიტურ

დამკვეთი: შ.პ.ს კრწანისი როიალ რეზიდენსი

პრ. სახელწოდება: ინდივიდუალური ორბინიანი საცხოვრებელი სახლი (კორექტირება)

მისამართი: ქ. თბილისი, ორთაჭალის ქუჩის ბოლოს საკადასტრო კოდი 01.18.06.012.005

შემსრულებელი: შ.პ.ს კრწანისი როიალ რეზიდენსი

Krtsanisi Royal Residence

მისამართი: ქ. თბილისი, კრწანისის ქუჩა, ნაკ. 13/13

თანამდებობა	გვარი	ხელმოწერა
დირექტორი	ნ. ნამორაძე	
არქიტექტორი	ა . პაპელიშვილი	
არქიტექტორი	ლ.მათიაშვილი	
არქიტექტორი	მ. წიკლაური	

თარიღი: 2023

მასშტაბი:

ნახაზი: -2.85 სართულის გეგმა


სტადია	ფურცელი	ფურცლები
პ.		

ინდივიდუალური ორბინიანი საცხოვრებელი სახლი

ფორმატი A-3 | თბილისი-2023 | დაკვეთა №

ექსპლიკაცია

პირველი სართულის გეგმა. მ 1:100

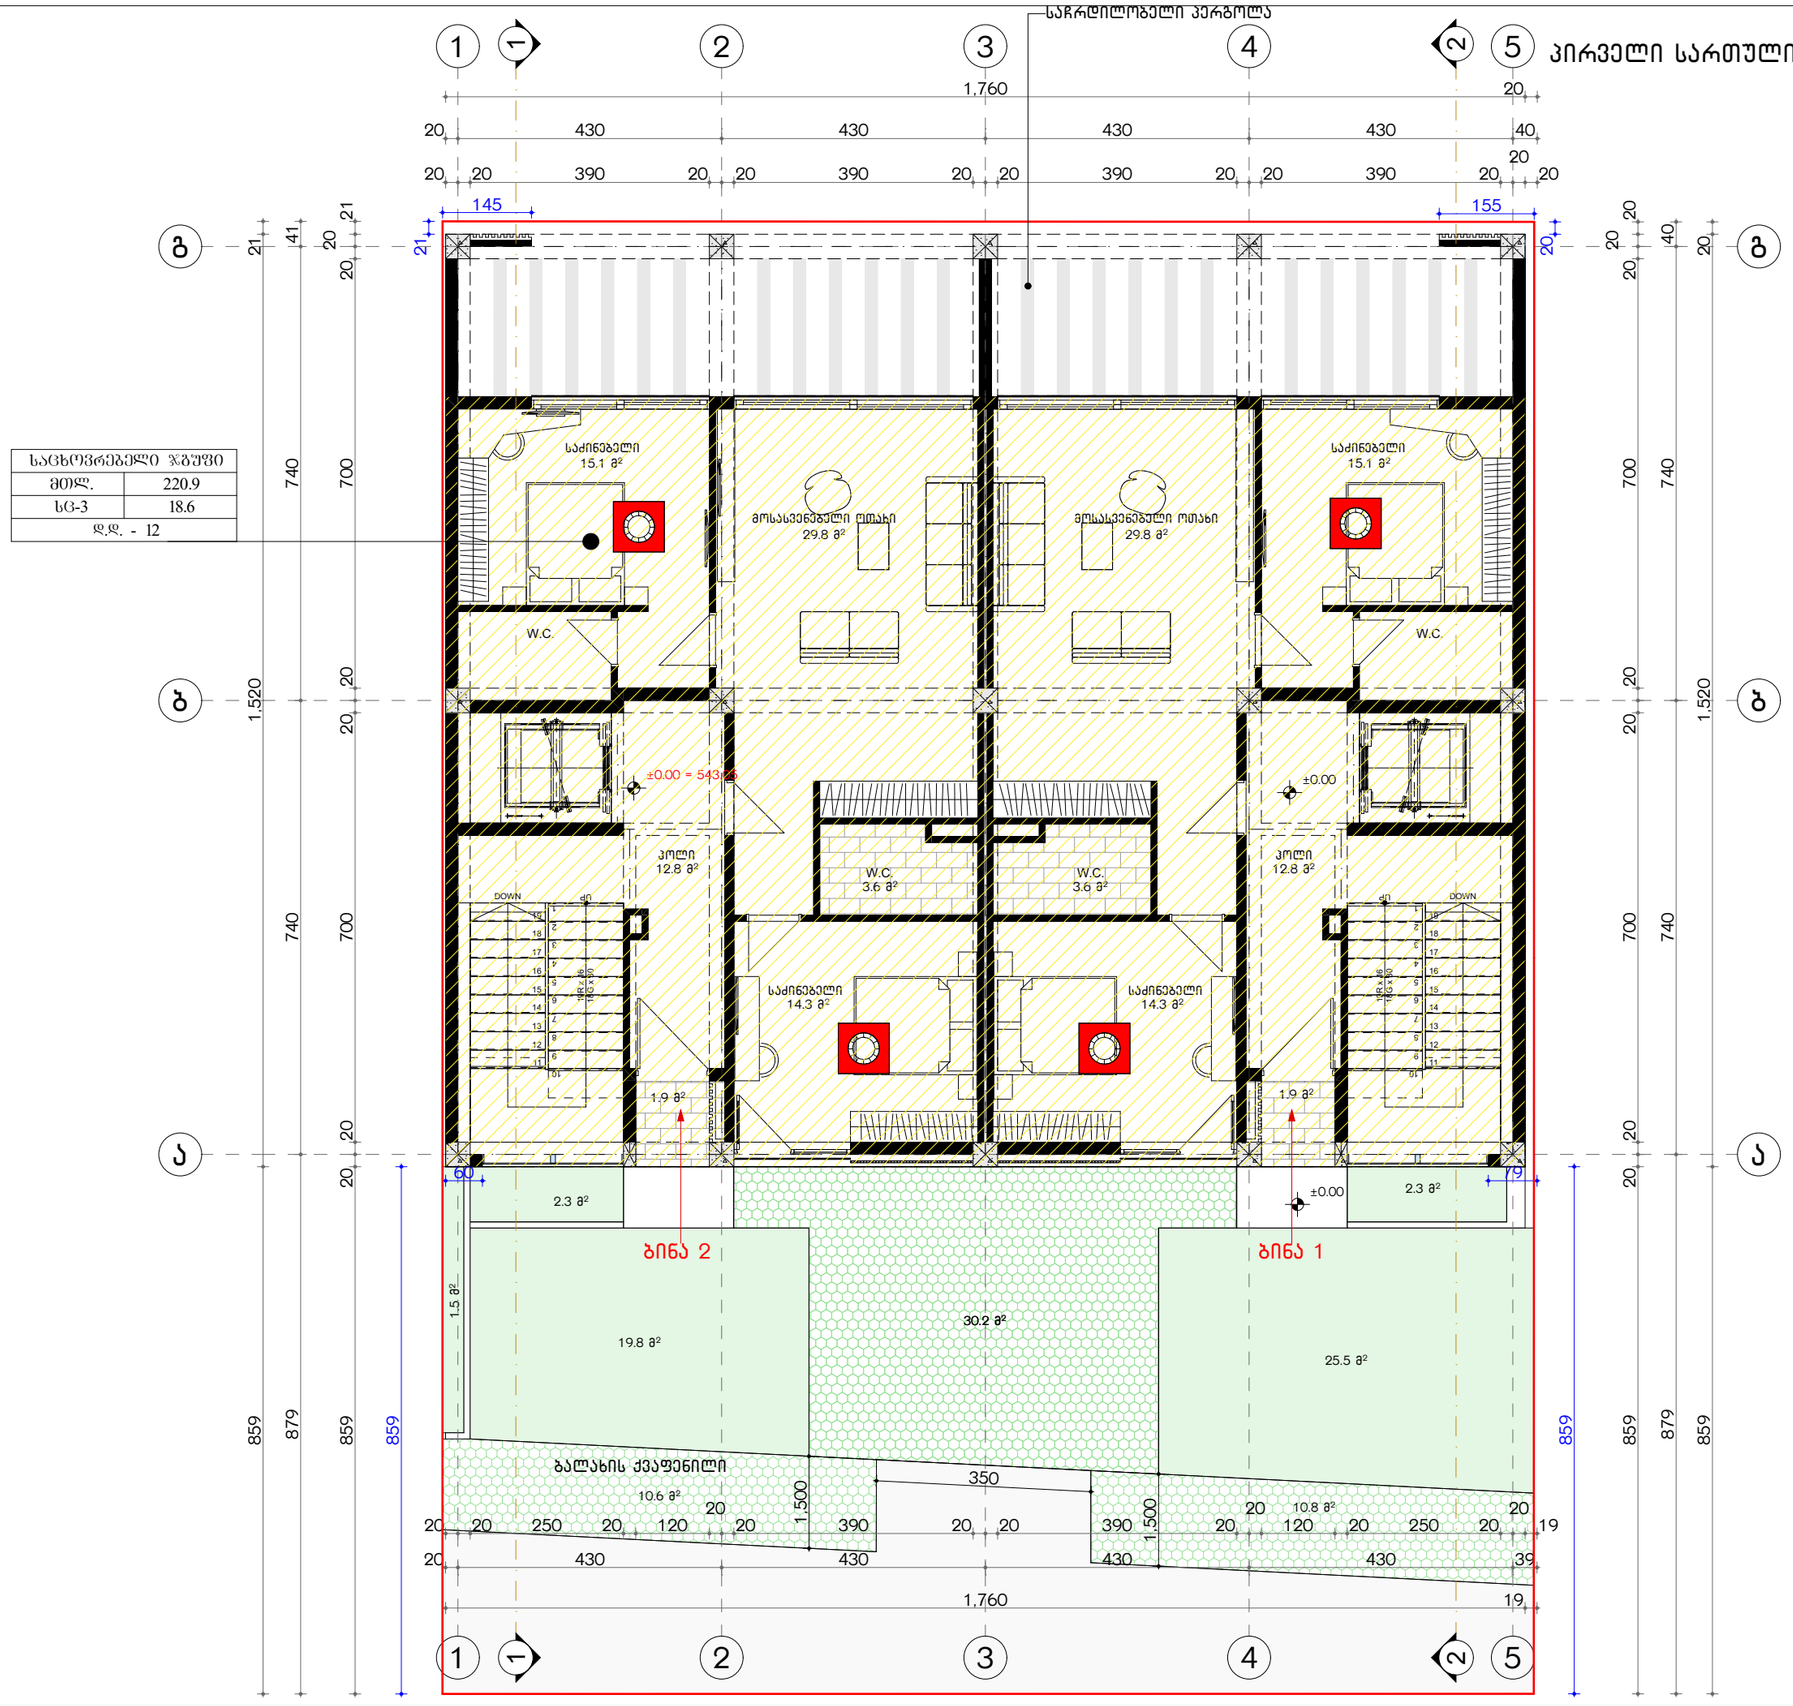

საცხოვრებელი ზგუფი	
მთლ.	220.9
სც-3	18.6
დ.დ. - 12	

2

მითითება

- ღერძის ხაზი
- ჭრილის ხაზი
- საკადასტრო საზღვარი
- +3.40 ნიშნული გეგმაზე
- 0.44 ნიშნული ჭრილზე და ფასადზე
- სავენტილაციო შახტა
- P1 პარკინგის ნუმერაცია
- რკინა-ბეტონის სტრუქტურული ელემენტი 2 სმ-ზე მეტი ხანძარმედეგობის (სვეტი, კოჭი, დიაფრაგმა, იატაკისა და სახურავის ანაწყობი)
- ბლოკის კედელი

შენიშვნები

1. ნახაზზე ზომები მოცემულია სანტიმეტრებში
2. ნახაზზე ნიშნულები მოცემულია მეტრებში
   00 ნიშნული შეესაბამება აბსოლიტურ

დამკვეთი: შ.პ.ს კრწანისი როიალ რეზიდენსი

პრ. სახელწოდება: ინდივიდუალური ორბინიანი საცხოვრებელი სახლი (კორექტირება)

მისამართი: ქ. თბილისი, ორთაჭალის ქუჩის ბოლოს საკადასტრო კოდი 01.18.06.012.005

შემსრულებელი: შ.პ.ს კრწანისი როიალ რეზიდენსი

Krtsanisi Royal Residence

მისამართი: ქ. თბილისი, კრწანისის ქუჩა, ნაკვ. 13/13

თანამდებობა	გვარი	ხელმოწერა
დირექტორი	ნ. ნამორაძე	
არქიტექტორი	ა . პაპელიშვილი	
არქიტექტორი	ლ.მათიაშვილი	
არქიტექტორი	მ. წიკლაური	

თარიღი	2023	ნახაზი: 0.00 სართულის გეგმა
მასშტაბი		

სტადია	ფურცელი	ფურცლები
პ.		

ინდივიდუალური ორბინიანი საცხოვრებელი სახლი


ფორმატი A-3

თბილისი-2023

ღაკვეთა №

მეორე სართულის გეგმა. მ 1:100

საცხოვრებელი ზგუზი	
მთლ.	279.3
სც-3	18.6
დ.დ. - 16	

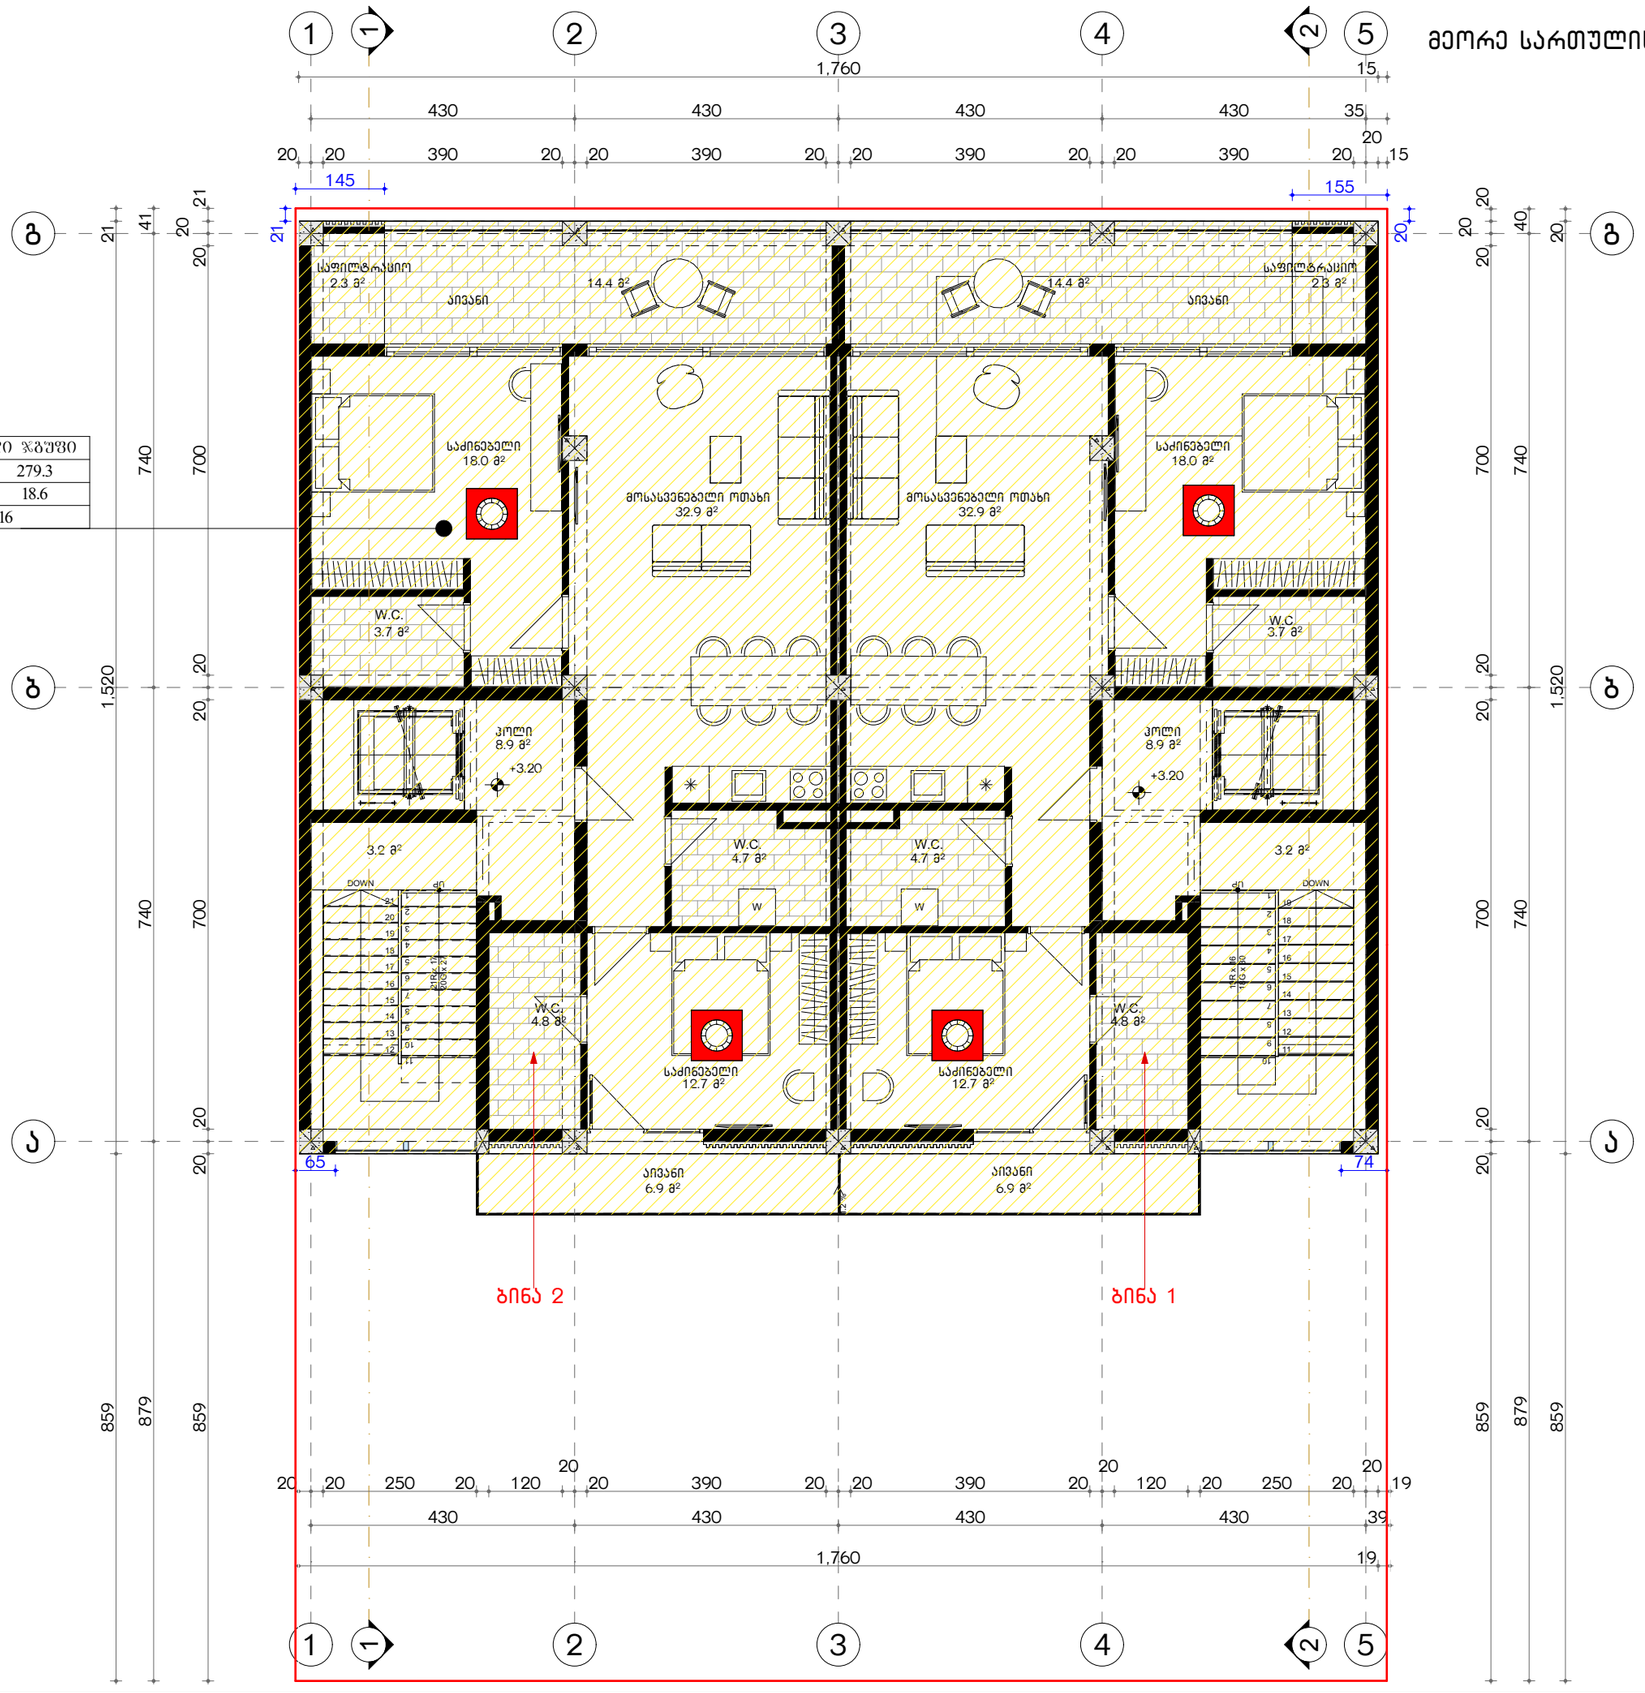

ექსპლიკაცია

მითითება

- ღერძის ხაზი
- ჭრილის ხაზი
- საკადასტრო საზღვარი
- +3.40 ნიშნული გეგმაზე
- 0.44 ნიშნული ჭრილზე და ფასადზე
- სავენტილაციო შახტა
- P1 პარკინგის ნუმერაცია
- რკინა-ბეტონის სტრუქტურული ელემენტი 2 სმ-ზე მეტი ხანძარმედეგობის (სვეტი, კოჭი, დიაფრაგმა, იატაკისა და სახურავის ანაწყობი)
- ბლოკის კედელი

შენიშვნები

1. ნახაზზე ზომები მოცემულია სანტიმეტრებში
2. ნახაზზე ნიშნულები მოცემულია მეტრებში
   00 ნიშნული შეესაბამება აბსოლიტურ

დამკვეთი: შ.პ.ს კრწანისი როიალ რეზიდენსი

პრ. სახელწოდება: ინდივიდუალური ორბინიანი საცხოვრებელი სახლი (კორექტირება)

მისამართი: ქ. თბილისი, ორთაჭალის ქუჩის ბოლოს საკადასტრო კოდი 01.18.06.012.005

შემსრულებელი: შ.პ.ს კრწანისი როიალ რეზიდენსი

Krtsanisi Royal Residence

მისამართი: ქ. თბილისი, კრწანისის ქუჩა, ნაკ. 13/13

თანამდებობა	გვარი	ხელმოწერა
დირექტორი	ნ. ნამორაძე	
არქიტექტორი	ა . პაპელიშვილი	
არქიტექტორი	ლ.მათიაშვილი	
არქიტექტორი	მ. წიკლაური	

თარიღი	2023	ნახაზი: +3.20 სართულის გეგმა
მასშტაბი		

სტადია	ფურცელი	ფურცლები
პ.		

ინდივიდუალური ორბინიანი საცხოვრებელი სახლი

ფორმატი A-3

თბილისი-2023


დაკვეთა №

ექსპლიკაცია

მესამე სართულის გეგმა. მ 1:100

მესამე სართულის გეგმა

საცხოვრებელი ზგუფი	
მთლ.	264.7
სც-3	18.6
დ.დ. - 15	

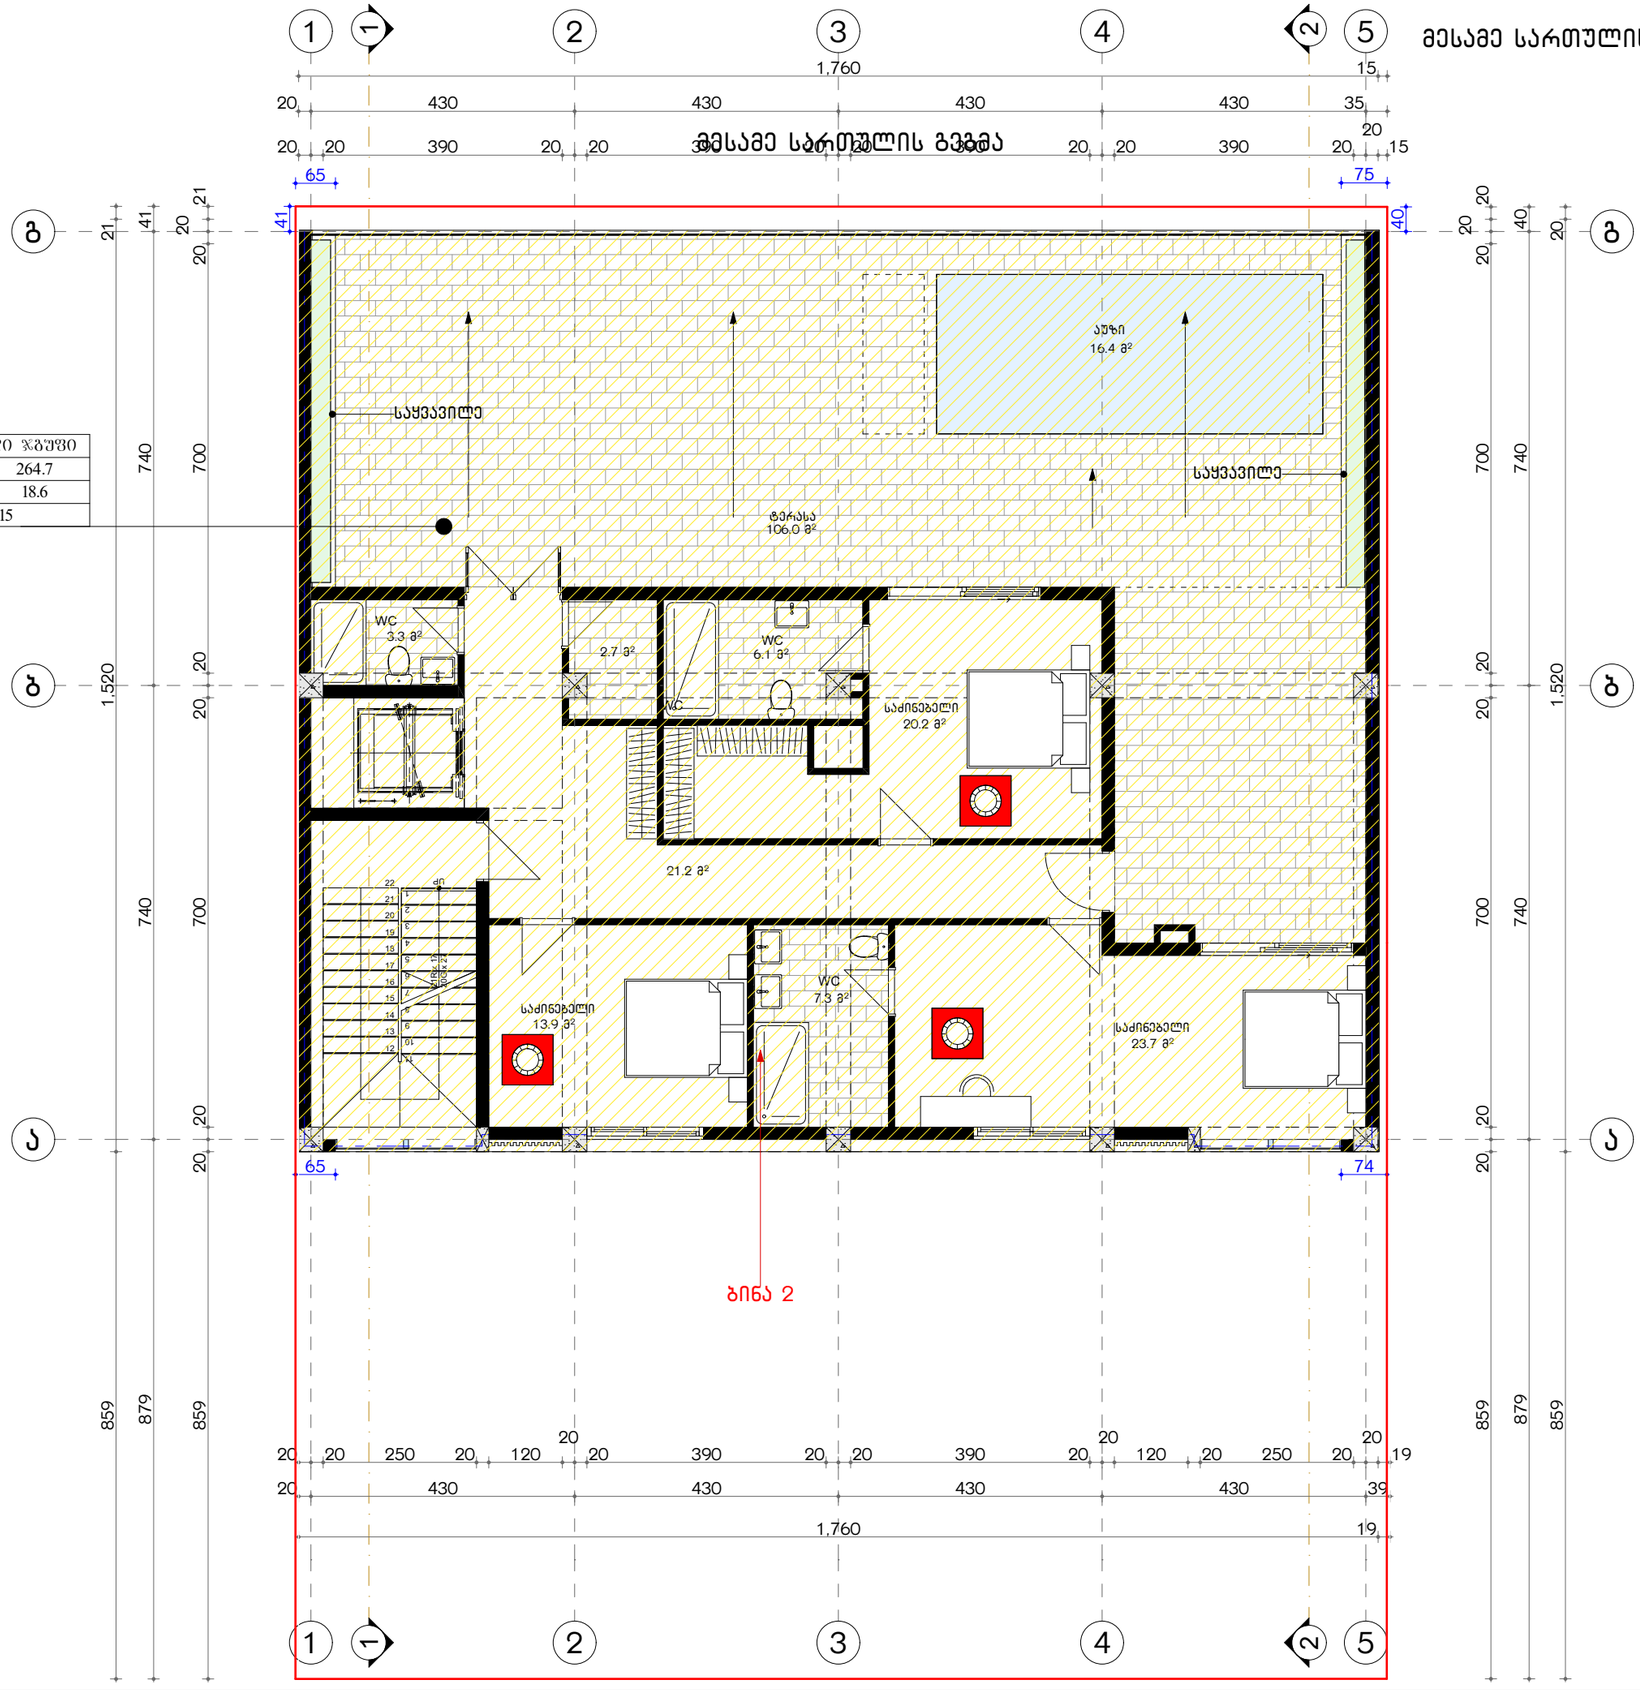

მითითება

- ① ღერძის ხაზი
- ① ჭრილის ხაზი
- საკადასტრო საზღვარი
- +3.40 ნიშნული გეგმაზე
- 0.44 ნიშნული ჭრილზე და ფასადზე
- სავენტილაციო შახტა
- P1 პარკინგის ნუმერაცია
- რკინა-ბეტონის სტრუქტურული ელემენტი 2 სმ-ზე მეტი ხანძარმედეგობის (სვეტი, კოჭი, დიაფრაგმა, იატაკისა და სახურავის ანაწყობი)
- ბლოკის კედელი

შენიშვნები

1. ნახაზზე ზომები მოცემულია სანტიმეტრებში
2. ნახაზზე ნიშნულები მოცემულია მეტრებში
   00 ნიშნული შეესაბამება აბსოლიტურ

დამკვეთი: შ.პ.ს კრწანისი როიალ რეზიდენსი

პრ. სახელწოდება: ინდივიდუალური ორბინიანი საცხოვრებელი სახლი (კორექტირება)

მისამართი: ქ. თბილისი, ორთაჭალის ქუჩის ბოლოს საკადასტრო კოდი 01.18.06.012.005

შემსრულებელი: შ.პ.ს კრწანისი როიალ რეზიდენსი

Krtsanisi Royal Residence

მისამართი: ქ. თბილისი, კრწანისის ქუჩა, ნაკ. 13/13


თანამდებობა	გვარი	ხელმოწერა
დირექტორი	ნ. ნამორაძე	
არქიტექტორი	ა . პაპელიშვილი	
არქიტექტორი	ლ.მათიაშვილი	
არქიტექტორი	მ. წიკლაური	

თარიღი	2023	ნახაზი: +7.20 სართულის გეგმა
მასშტაბი		

სტადია	ფურცელი	ფურცლები
პ.		

ინდივიდუალური ორბინიანი საცხოვრებელი სახლი

ჭრილი 1-1. 1:100

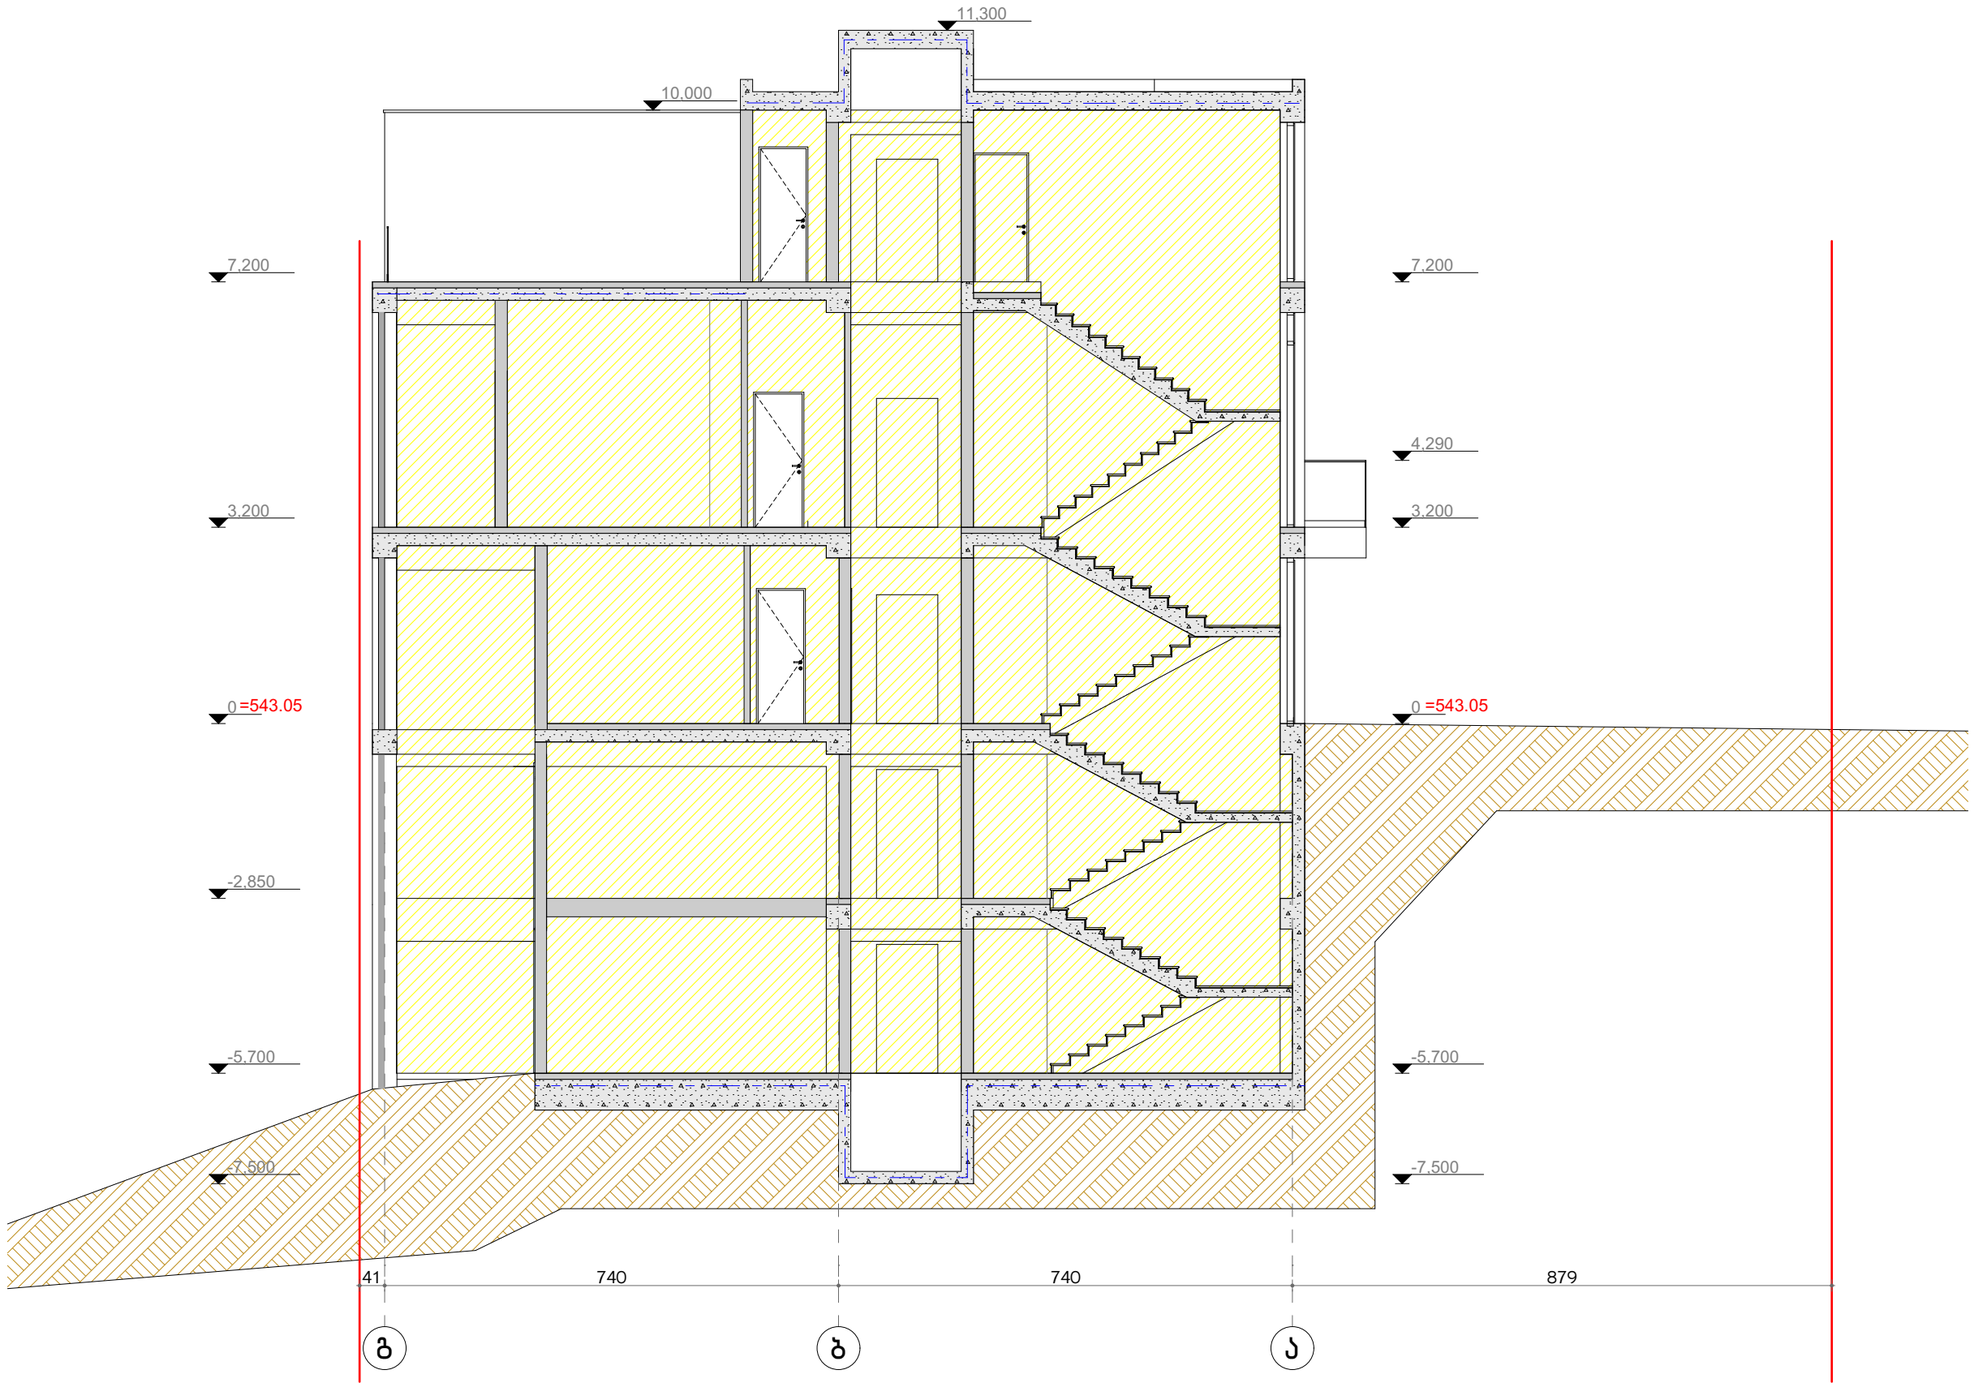

ფორმატი A-3

თბილისი-2023

დაკვეთა №

ექსპლიკაცია

მითითება

- 1 — ღერძის ხაზი
- 1 — ჭრილის ხაზი
- საკადასტრო საზღვარი
- +3.40 ნიშნული გებგმაზე
- 0.44 ნიშნული ჭრილზე და ფასადზე
- სავენტილაციო შახტა
- P1 პარკინგის ნუმერაცია
- რკინა-ბეტონის სტრუქტურული ელემენტი 2 სმ-ზე მეტი ხანძარმედეგობის (სვეტი, კოჭი, დიაფრაგმა, იატაკისა და სახურავის ანაწყობი)
- ბლოკის კედელი

შენიშვნები

1. ნახაზზე ზომები მოცემულია სანტიმეტრებში
2. ნახაზზე ნიშნულები მოცემულია მეტრებში
   00 ნიშნული შეესაბამება აბსოლიტურ

დამკვეთი: შ.პ.ს კრწანისი როიალ რეზიდენსი

პრ. სახელწოდება: ინდივიდუალური ორბინიანი საცხოვრებელი სახლი (კორექტირება)

მისამართი: ქ. თბილისი, ორთაჭალის ქუჩის ბოლოს საკადასტრო კოდი 01.18.06.012.005

შემსრულებელი: შ.პ.ს კრწანისი როიალ რეზიდენსი

Krtsanisi Royal Residence

მისამართი: ქ. თბილისი, კრწანისის ქუჩა, ნაკ. 13/13

თანამდებობა	გვარი	ხელმოწერა
დირექტორი	ნ. ნამორაძე	
არქიტექტორი	ა . პაპელიშვილი	
არქიტექტორი	ლ.მათიაშვილი	
არქიტექტორი	მ. წიკლაური	

თარიღი	2023	ნახაზი:
მასშტაბი		ს.ყოფა

სტადია	ფურცელი	ფურცლები
პ.		