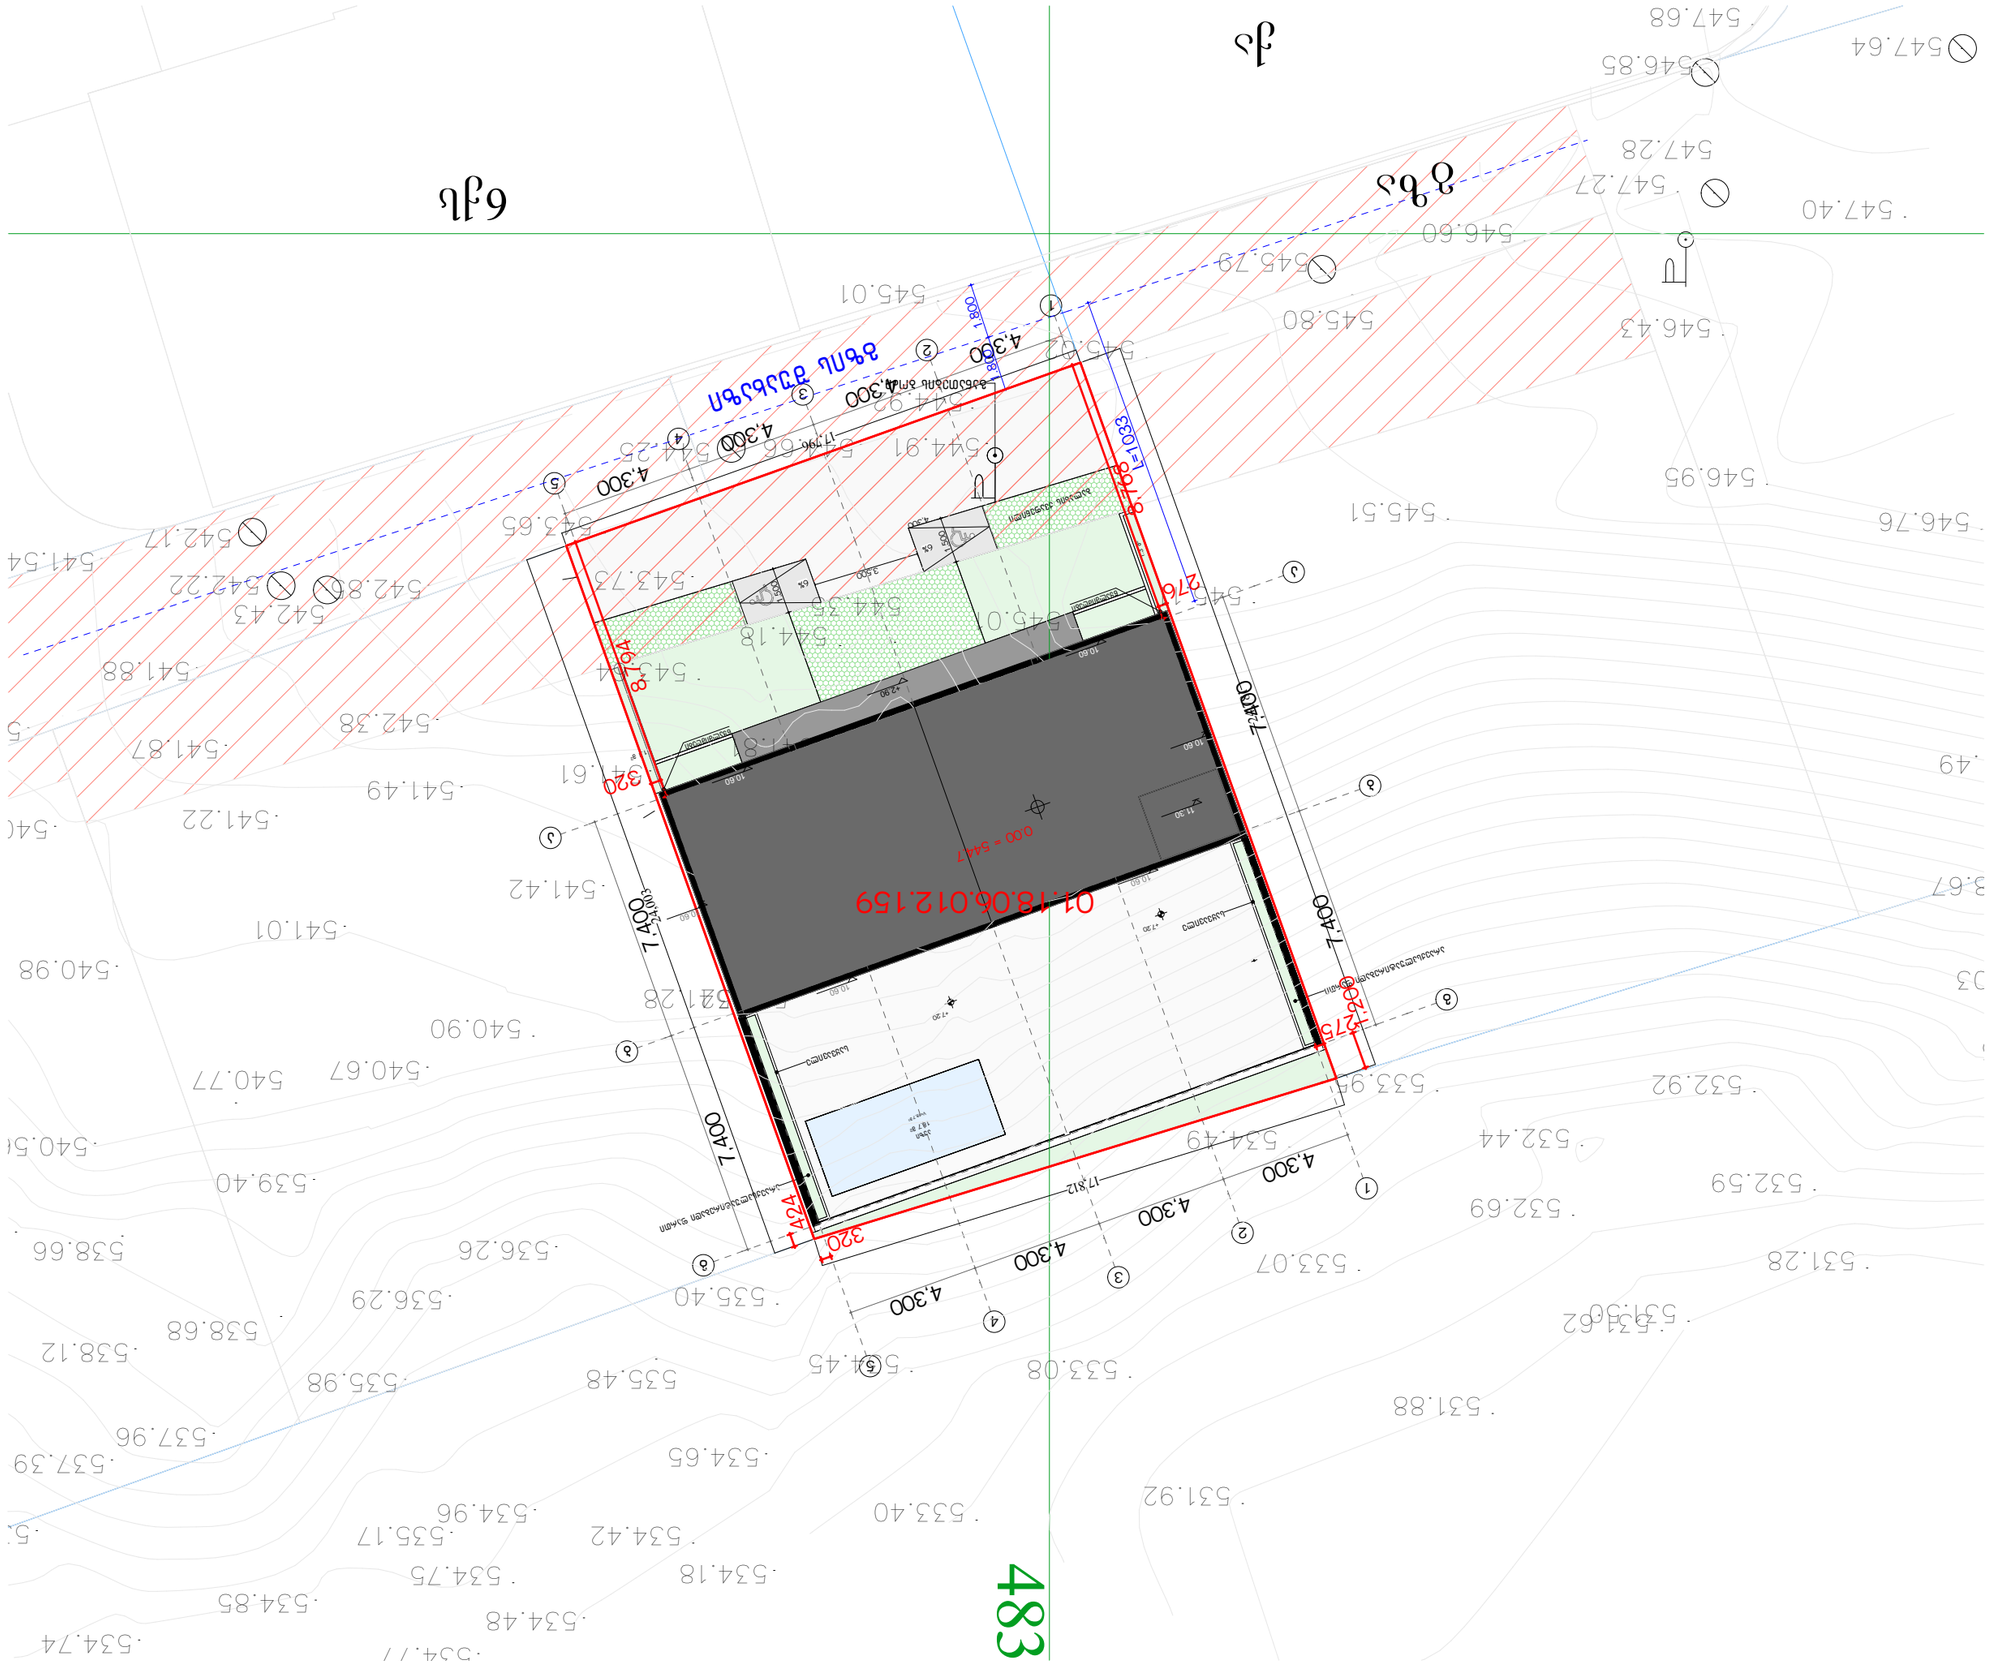
01.18.06.012.159
0.00 = 544.7
7.400
7.400
4.300
4.300
4.300
4.300
4.300
17.812
17.966
1.424
1.320
2.768
4.768
1.033
1.800
1.320
1.320
1.320

ჭრილი 1-1. 1:100

შენობის მაქსიმალური სიმაღლის განსაზღვრის სქემა

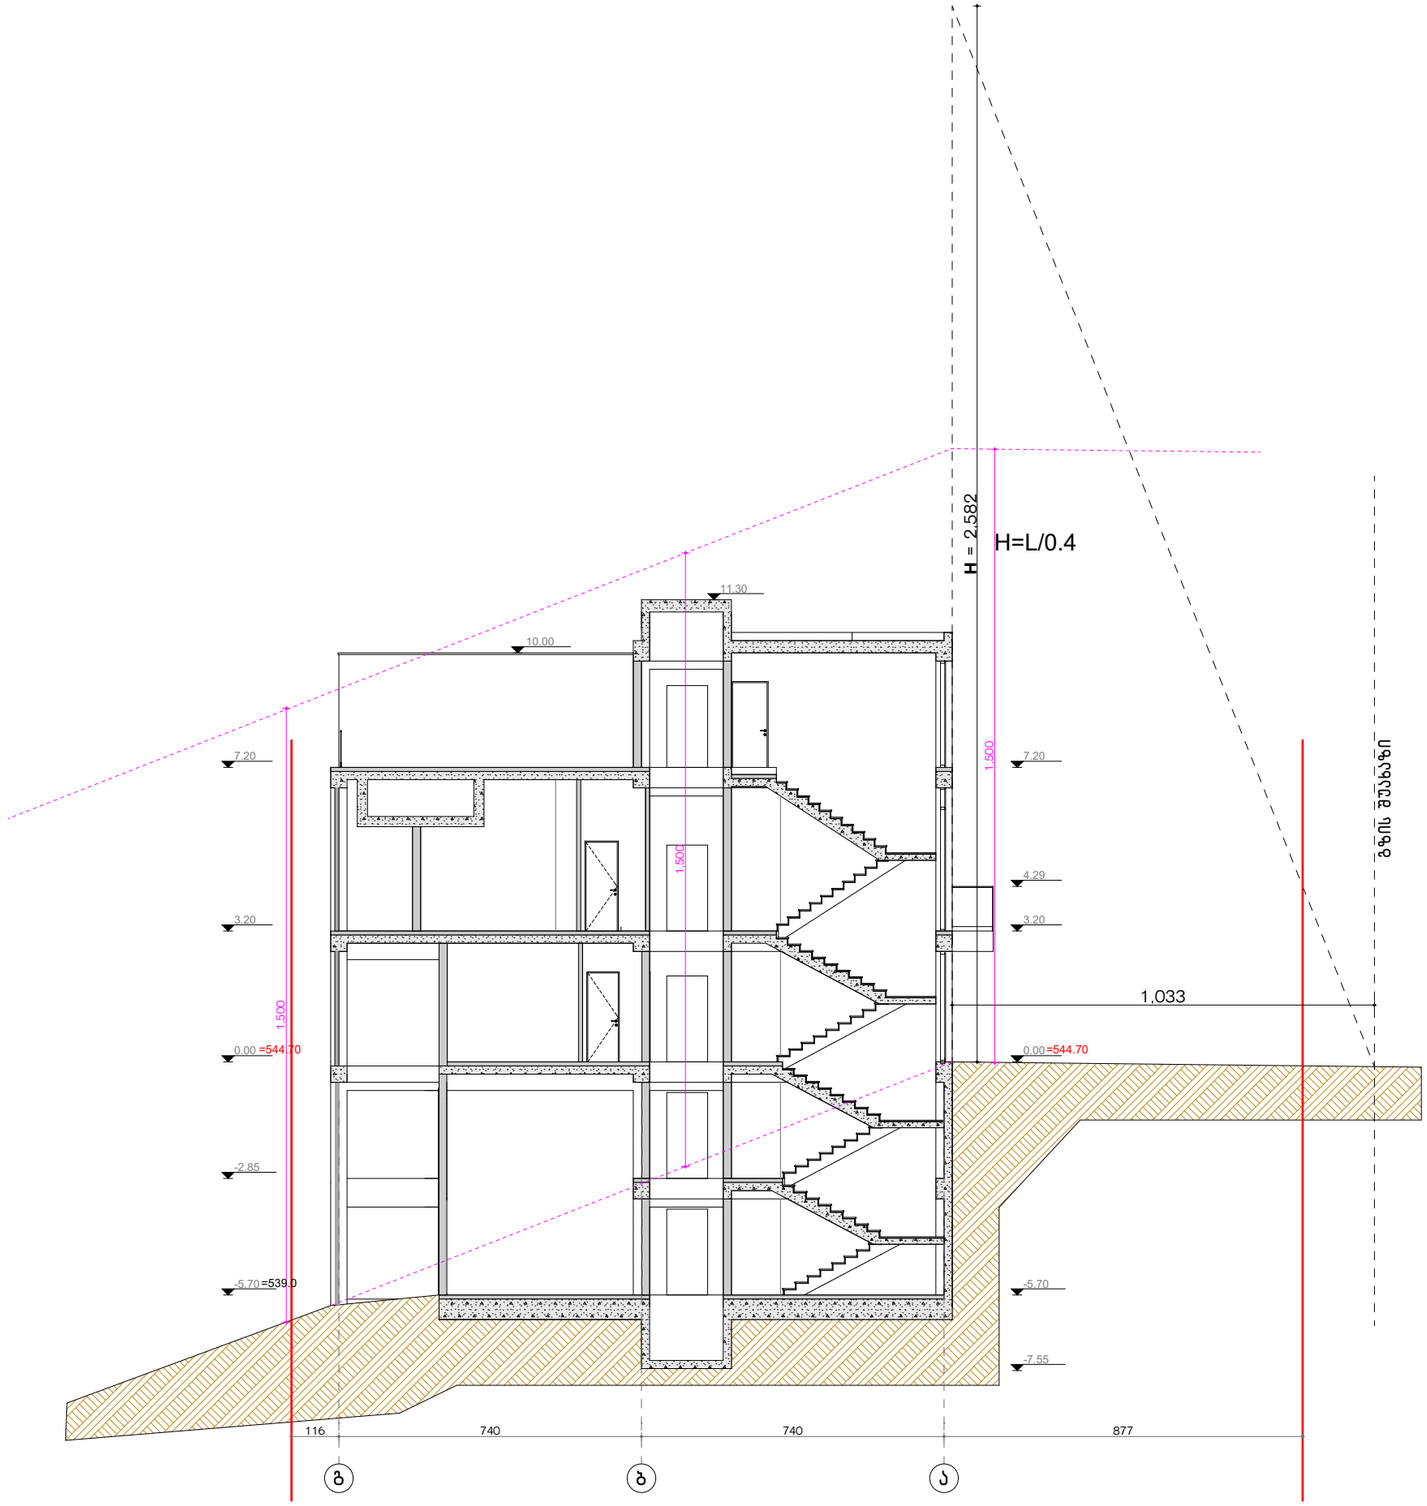

ფორმატი A-3

თბილისი-2023

დაკვეთა №

ექსპლიკაცია

მითითება

- ღერძის ხაზი
- ჭრილის ხაზი
- საკადასტრო საზღვარი
- +3.40 ნიშნული გეგმაზე
- 0.44 ნიშნული ჭრილზე და ფასადზე
- სავენტილაციო შახტა
- P1 პარკინგის ნუმერაცია
- რკინა-ბეტონის სტრუქტურული ელემენტი 2 სმ-ზე მეტი ხანძარმედეგობის (სვეტი, კოჭი, დიაფრაგმა, იატაკისა და სახურავის ანაწყობი)
- ბლოკის კედელი

შენიშვნები

დამკვეთი: შ.პ.ს კრწანისი როიალ რეზიდენსი

პრ. სახელწოდება: ინდივიდუალური ორბინიანი საცხოვრებელი სახლი (კორექტირება)

მისამართი: ქ. თბილისი, ორთაჭალის ქუჩის ბოლოს საკადასტრო კოდი 01.18.06.012.159

შემსრულებელი: შ.პ.ს კრწანისი როიალ რეზიდენსი

Krtsanisi Royal Residence

მისამართი: ქ. თბილისი, კრწანისის ქუჩა, ნაკ. 13/13

თანამდებობა	გვარი	ხელმოწერა
დირექტორი	ნ. ნამორაძე	
არქიტექტორი	ა . პაპელიშვილი	
არქიტექტორი	ლ.მათიაშვილი	
არქიტექტორი	მ. წიკლაური	

თარიღი	2023	ნახაზი: სიმაღლის სქემა
მასშტაბი	1:150	

სტადია	ფურცელი	ფურცლები
პ.		