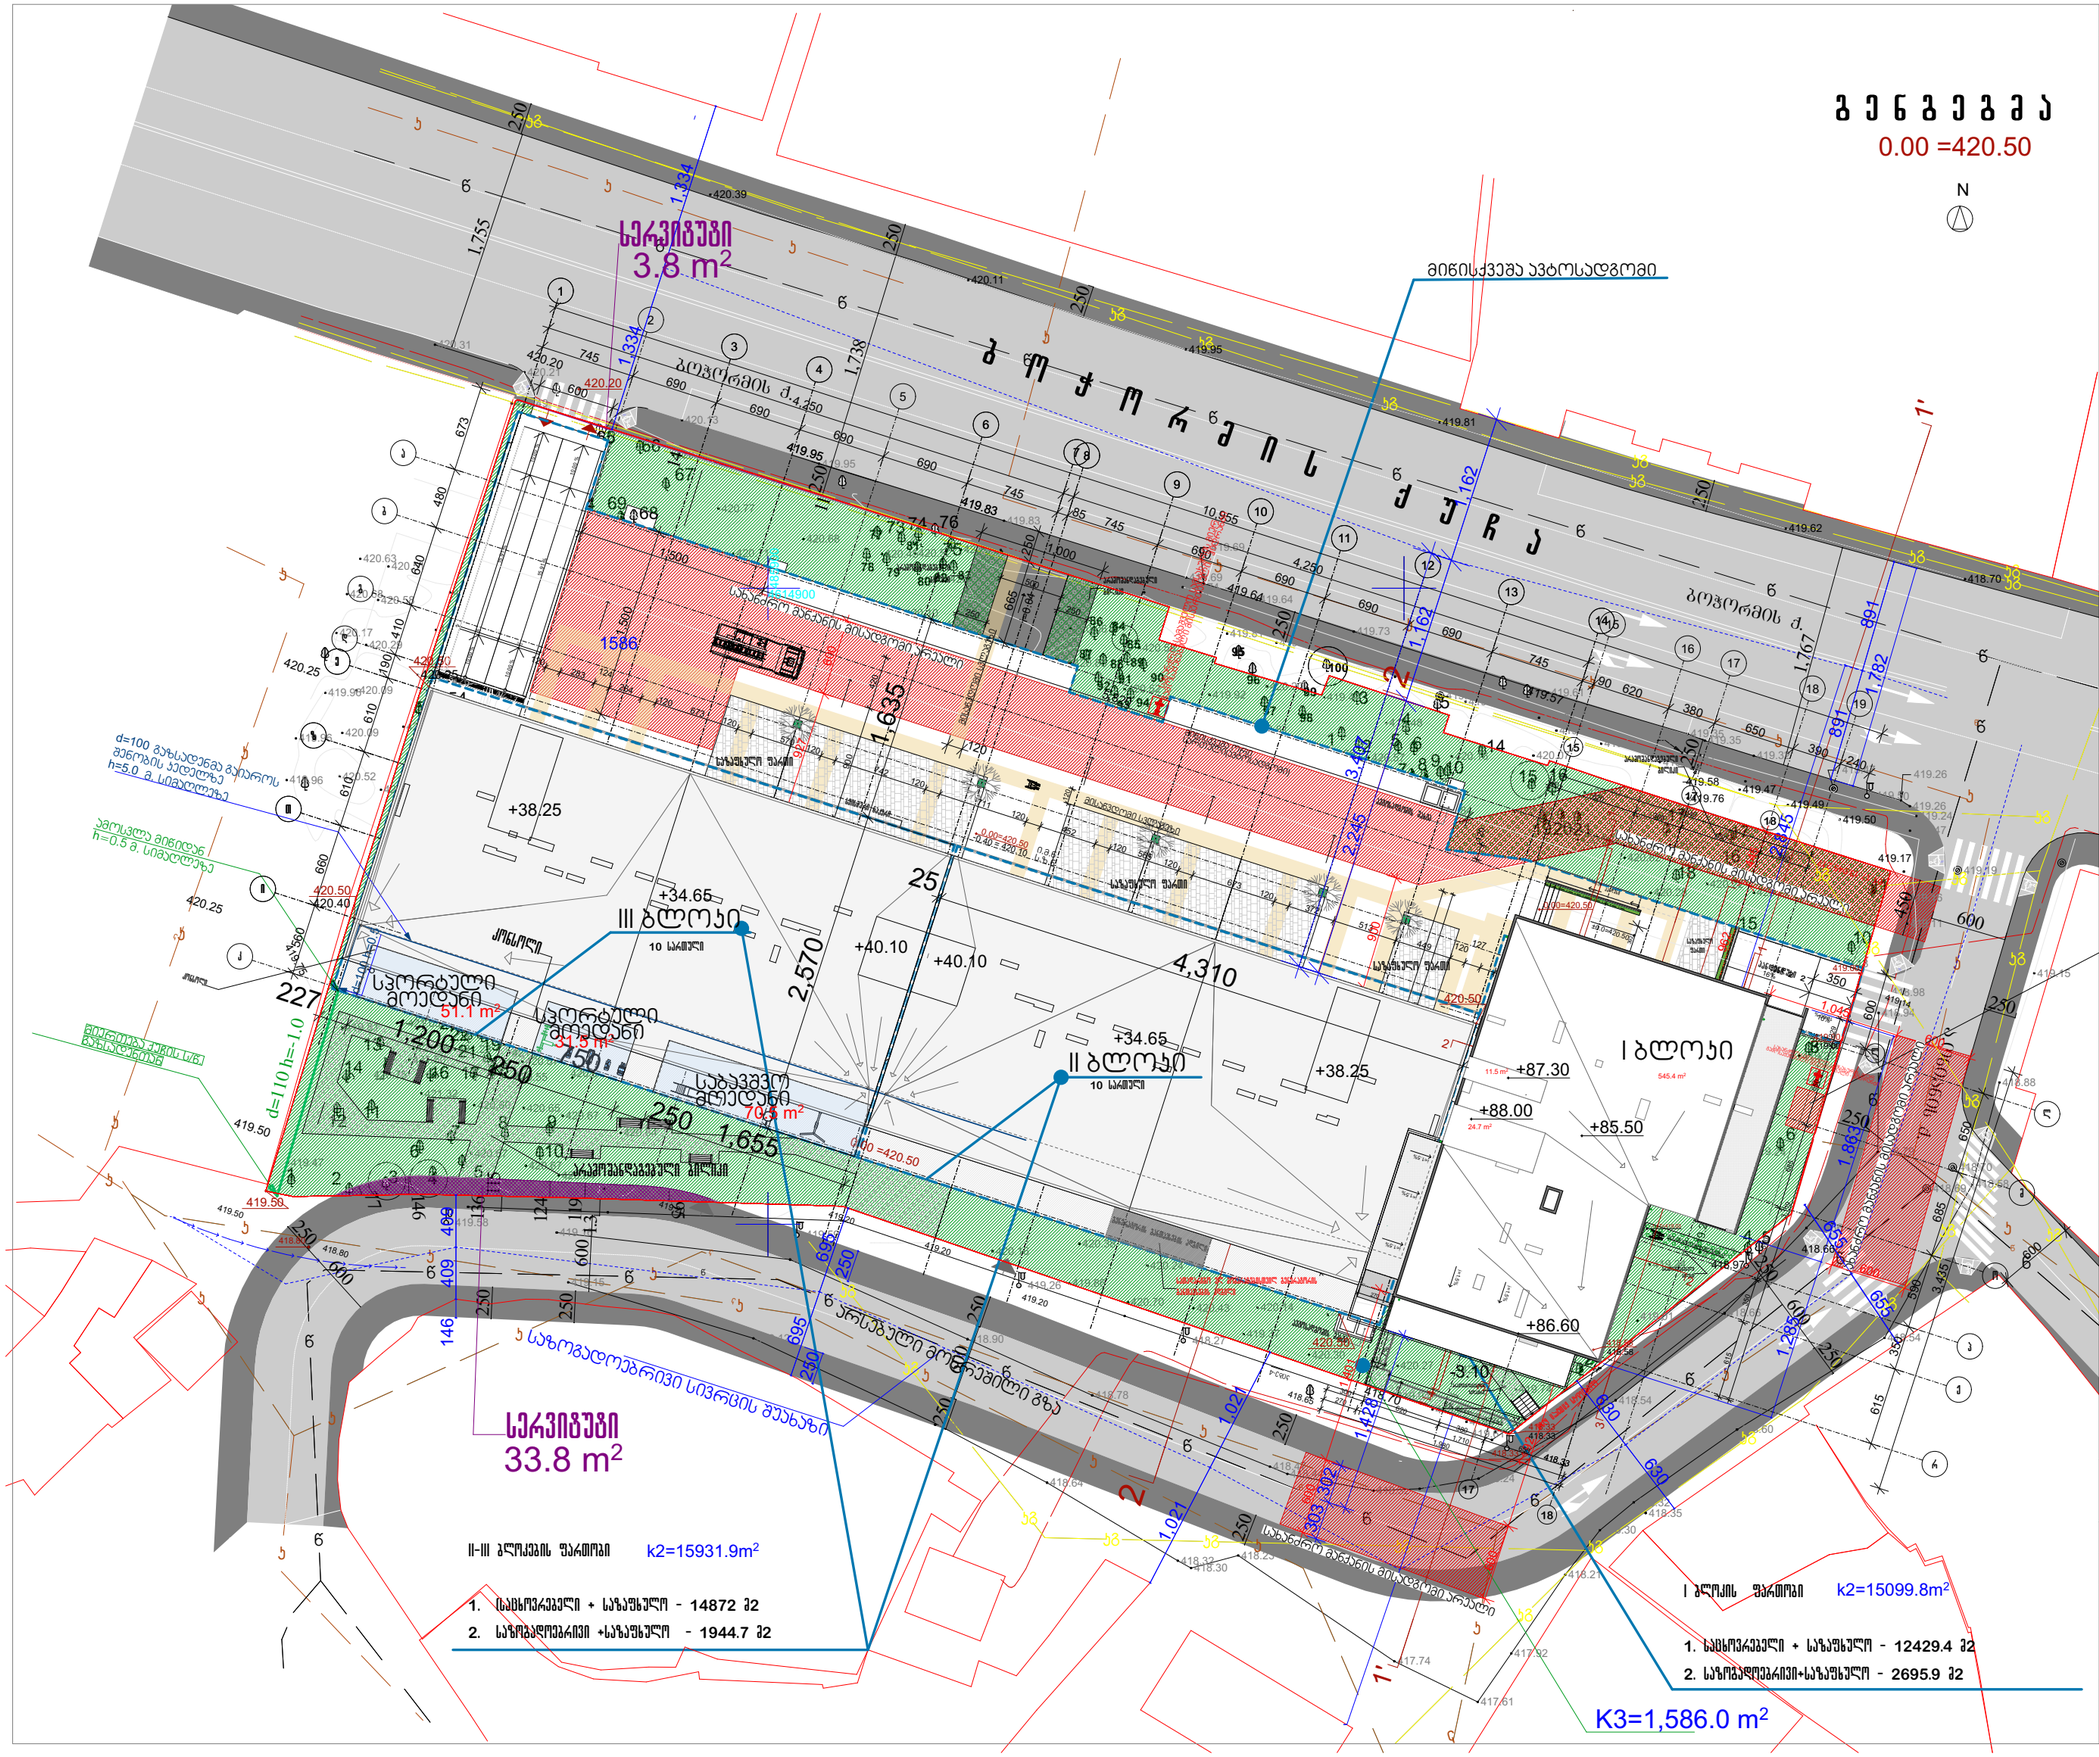


პრ. №	ნახ. №	A-3

პირობითი აღნიშვნები

შენიშვნა

I, II-2, II-3 ბლოკების ანგარიში

k1= 2664 m² k1=0.4
k2=31031.7 m² k2=5.1
k3=1586 k3=0.3

ფუნქციების ფართობების ანგარიში

ჯამი (I და II-III ბლოკების ფართობი)
სასარგებლო • საერთო-საზაფხულო-აუზების - 31942 მ2
მის შორის:
სასარგებლო• საერთო – 27301.4 მ² - 85.47%
საერთო-საზაფხულო• აუზების – 4640.6 მ² - 14.53%

I ბლოკის ფართობი
1. სასარგებლო • საერთო - 6 083.5 მ2
2. საერთო-საზაფ • აუზების - 5 376.1 მ2

II-III ბლოკების ფართობი
1. სასარგებლო • საერთო - 12429.4 მ2
2. საერთო-საზაფხული - 2695.9 მ2

ა ქ ს ი ნ ი

ქ. თბილისი. ყაზბეგის გაკაზირი №24

პროექტის დასახელება

მრავალფუნქციური კომპლექსი
ბოჭორმის ქ. №25

ნახაზის დასახელება

გენგეგმა

ა ქ ს ი ნ ი
ქ. თბილისი ყაზბეგის გაკაზირი №24
ტელ: (995 32) 24 17 18
Fax: (995 32) 24 17 17

სახარ. ხელმძღვ	ნ.ჭოხონელიძვილი
პროექტის ავტორი	გ. ასანიძვილი
პროექტის ავტორი	
მთ. კონსტრუქტორი	ა. ბერძენიშვილი
კონსტრუქტორი	ი. ბერძენიშვილი

419.50
419.50

სერვისზონი
33.8 m²

419.20
419.20

სანიაღვრე მილი

717.4 m²

სპორტული მოედანი
31.5 m²

საბავშვო მოედანი
70.5 m²

სპორტული მოედანი
51.1 m²

სანიაღვრე მილი

სანიაღვრე მილი

420.50

420.50

1,665 250 745 250 1,206

423

Ⰺ

420.25
420.25

560

660

Ⰻ


3ტ-07
3ტ-06

სადარბაზო
134.0 m²

კომერციული ფართი

R 0.750

ტოპოგრაფიული რუკა

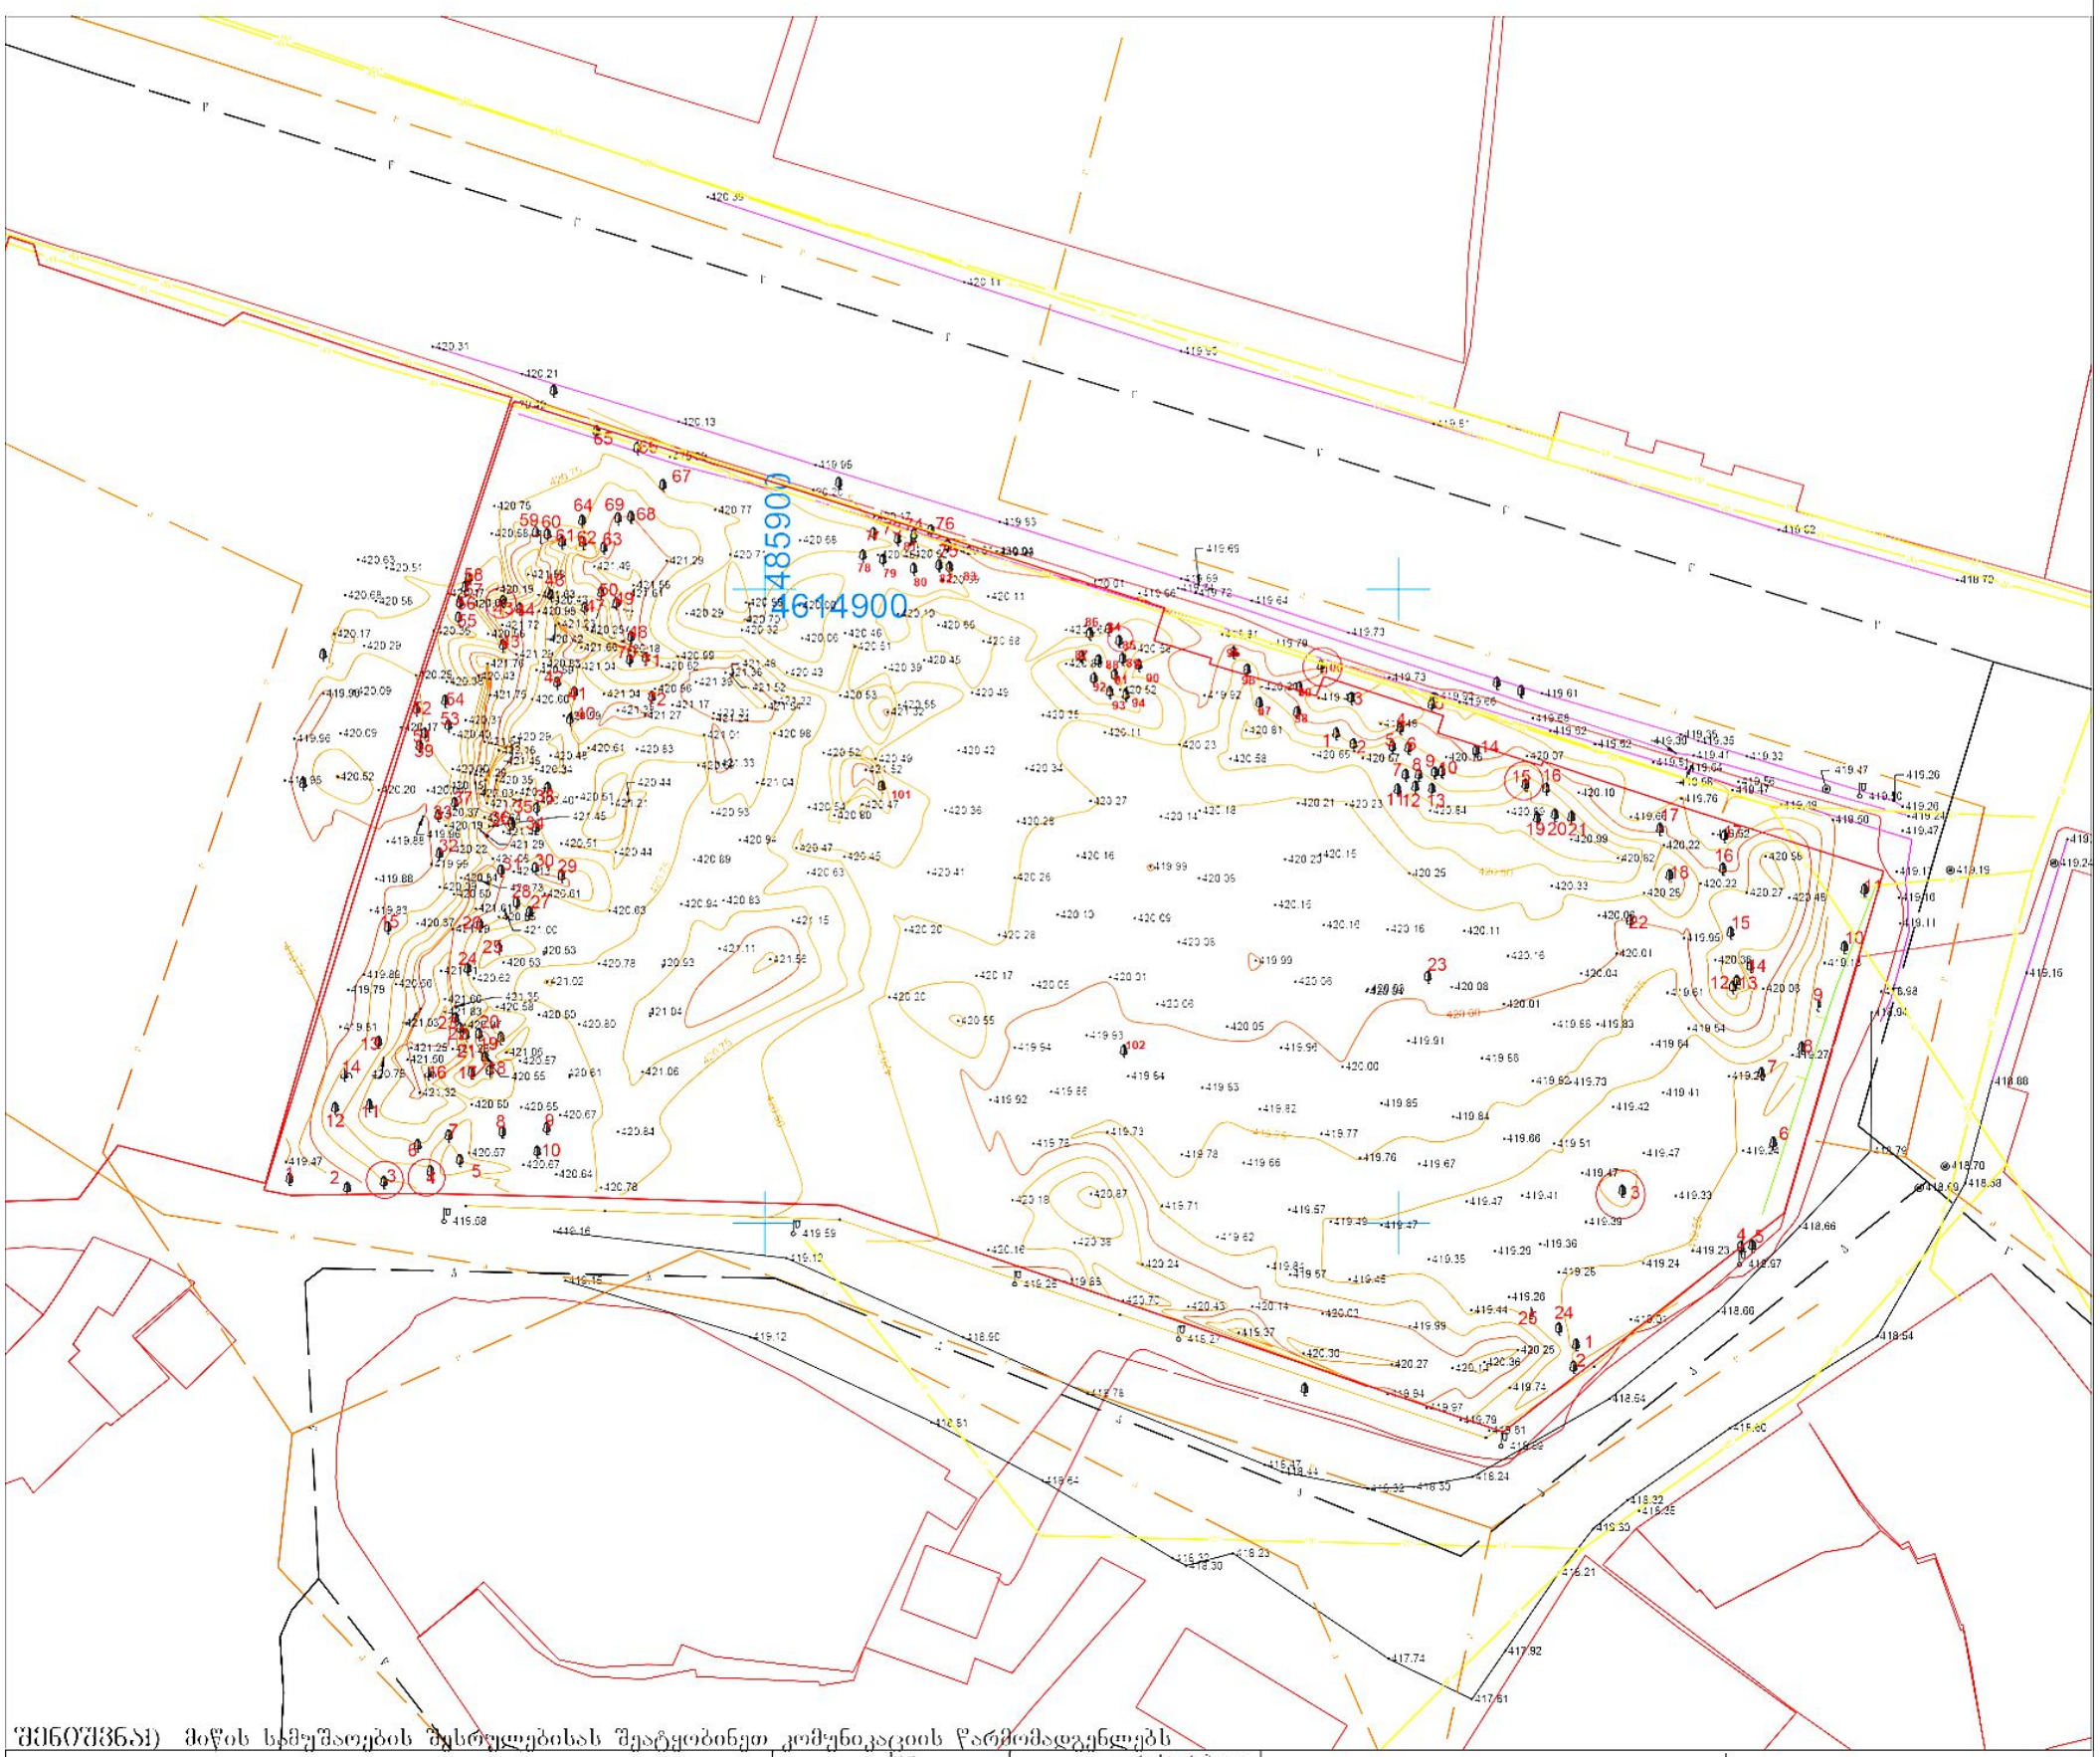

შენიშვნა) მიწის სამუშაოების შესრულებისას შეატყობინეთ კომუნიკაციის წარმომადგენლებს

პირობითი აღნიშვნები					ს.კ: 01.17.13.045.097, 01.17.13.045.034, 01.17.13.045.035		შპს "ორიენტირი"	
მიწისქვეშა კომუნიკაციები		ბეწქი	ცოცხალი ღობე	კორექტირებული			ტელ: +995 599-74-32-12	
გაზის მილი	ხაჭვეთის სახლვარი შენობა არკა	ბურღის ბეწქი	ტრანსფორმატორი	რეგისტრირებული ღობე			დირექტორი	ლ. ლაშაური
დენის კაბელი	სერეოტუბი	დაფსა	რადიო ან ტელე ანძა	ბორდიური			შემსრულებელი	რ. ფორჩელაშვილი
კანალიზაცია	ფარდული	ჩამეთვალყურეო ჭები ქუდი	ელექტრო ბოძი	ბეტონი			დამკვეთი	
წყლის მილი	კიბე	მადრევანი	რკინიგზა	კედელი			მისამართი	ქ. თბილისი, ბოჭორმის ქ. №25
კავშირგაბმულობა	ფოთლოვანი ხე	ონკანი	იზოლიზი	საყრდენი კედელი			მაშტაბი 1:500	03.21.2022
	წიწვოვანი ხე	წყარო ან ჭა	მთავარი იზოლიზი	ბილიკი				
	ხეხილის ხე	ბენზინგასამართი სადგური	კვეთა ყოველ 0.25 მ	გზის კონტური				
	პალმა	მაღალი ძაბვის გადამცემი		ფლატე				
				წყლის კონტური				