



ARCHIDEA
ARCHITECTURE

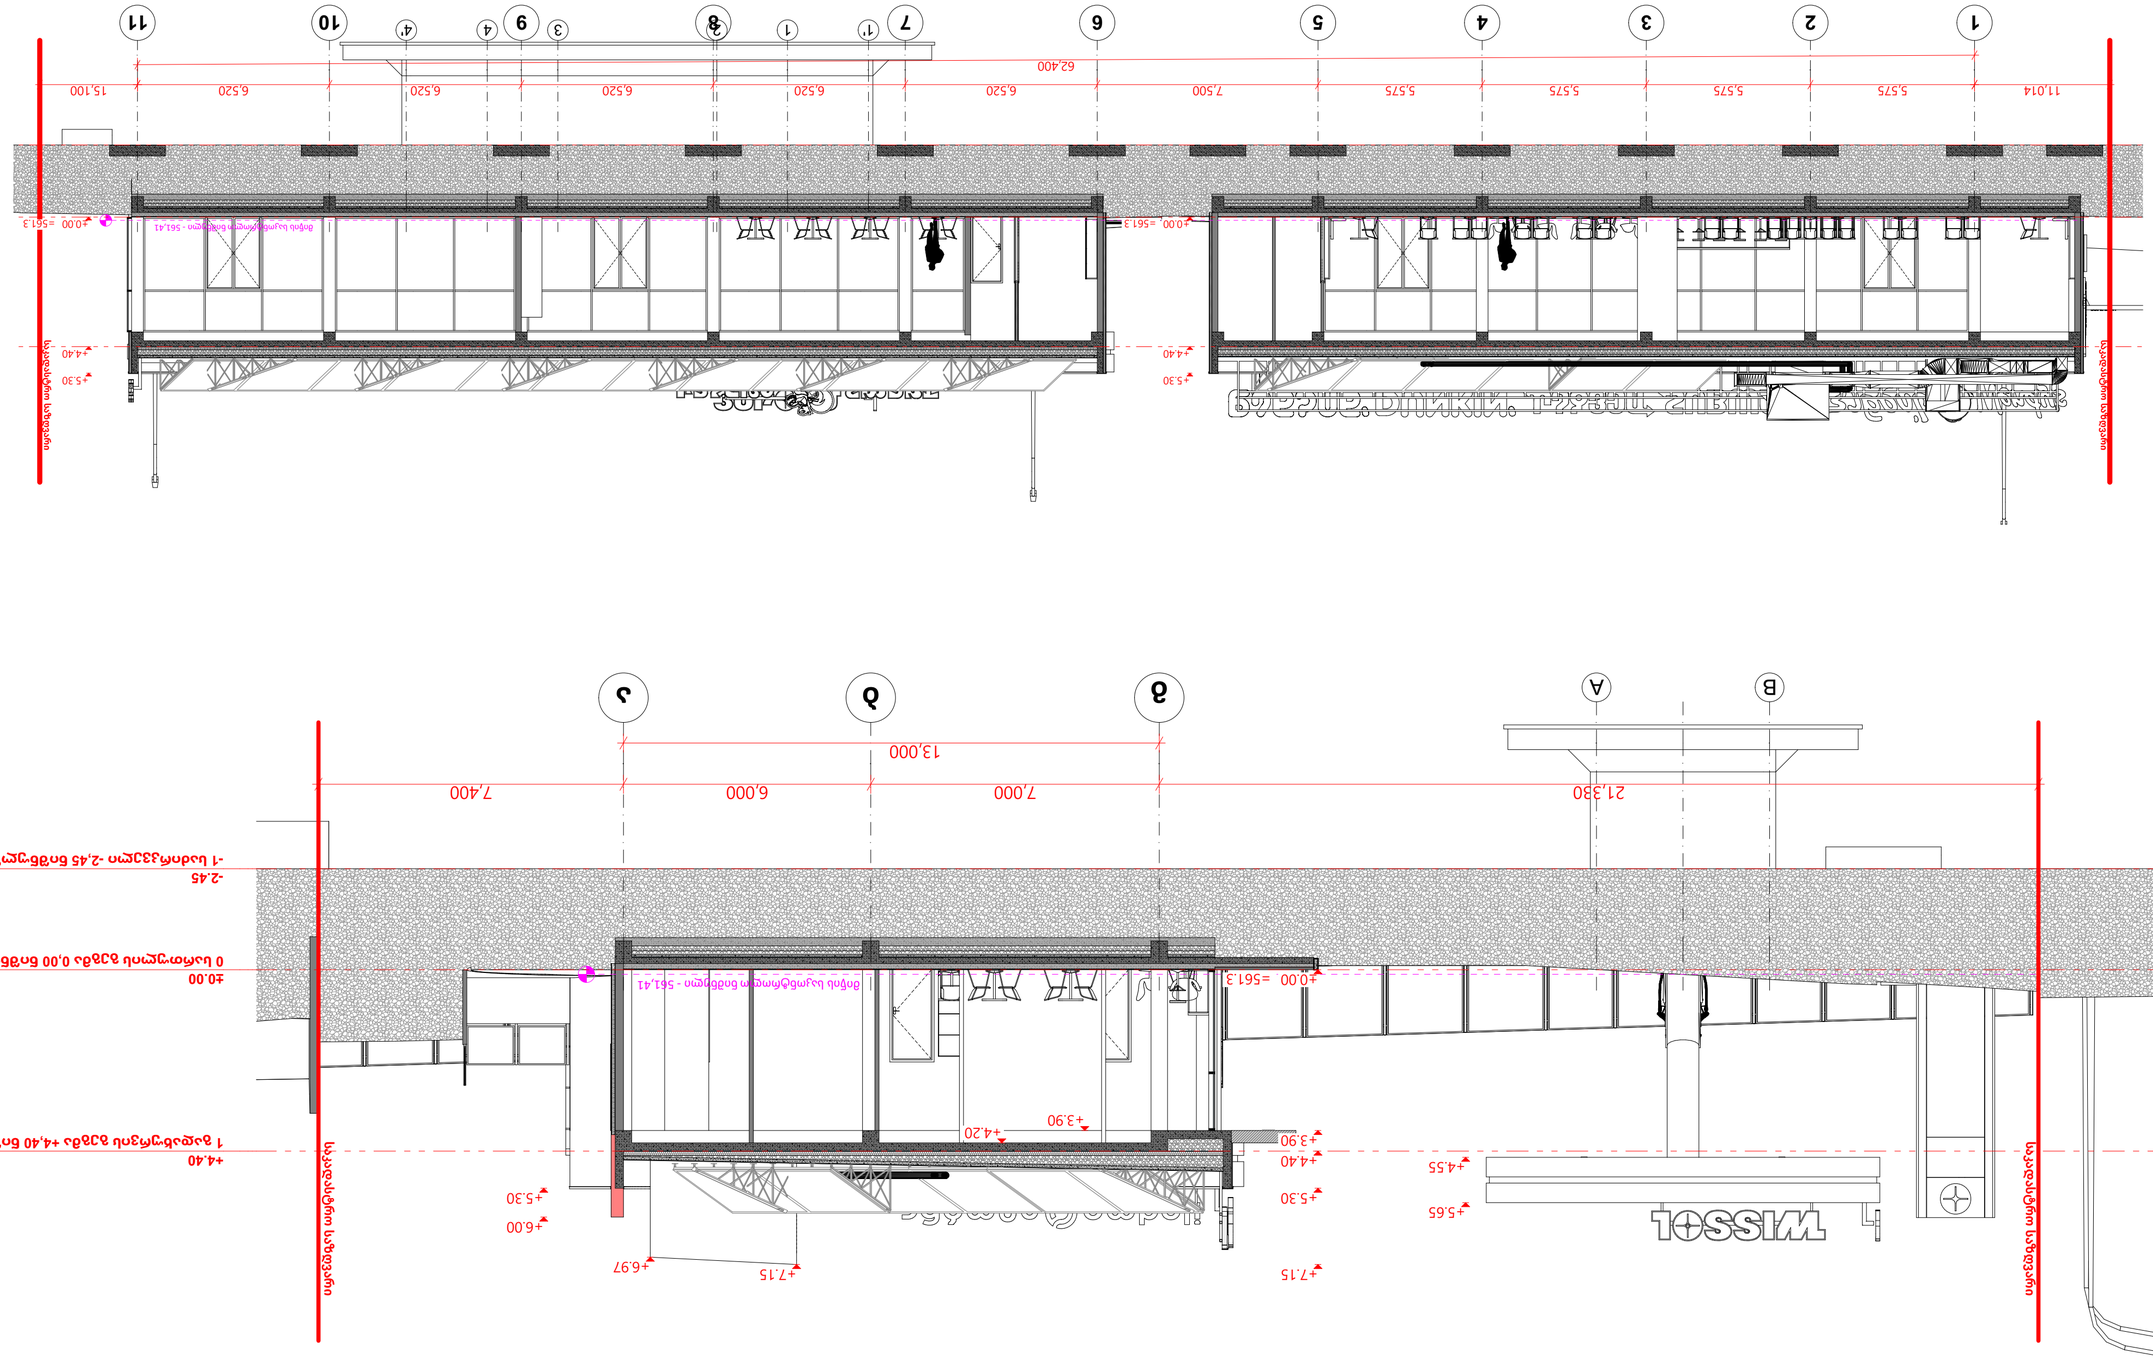

ავტორი
ადრეული ეტაპის პროექტი
ტექნიკური პროექტი
სამშენებლო ნახაზები
ინტერიერის დიზაინის ნახაზები
ლანდშაფტის დიზაინის ნახაზები
ინტერიერის დიზაინის ნახაზები
ავეჯის ნახაზები
ნახაზის დასახელება
ფასადების ნაწილი
ფასადების ნაწილი
ფასადების ნაწილი




არქიტექტურული ნაწილი

პირობითი აღნიშვნები

შენიშვნა;
1. ნახაზზე ზომები მოცემულია მილიმეტრებში
2. მშენებლობის ღროს ყველა ცვლილება შეთანხმდეს არქიტექტორთან

დამკვეთი
შპს ს/ს. ვისოლ პეტროლიუმ ჯორჯია,
ს/ს 202161098

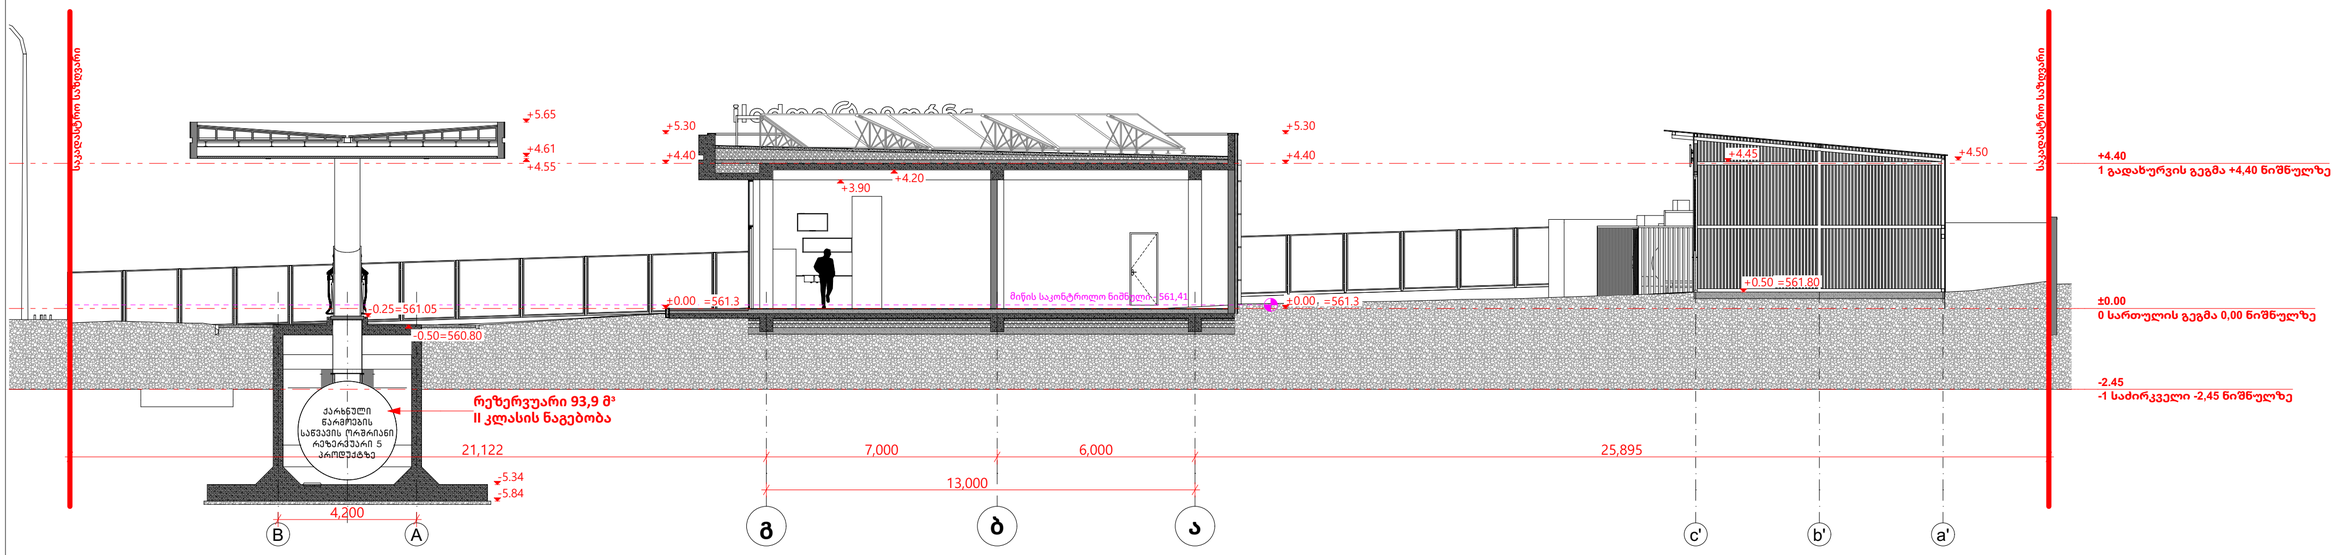პროექტის სახელწოდება
მრავალფუნქციური პომპლექსი / შენობა

მისამართი
ქალაქი თბილისი, ხეხილსანერგე მეურნეობა

ნაკვეთის საკადასტრო კოდი
01.81.21.105.010




დირექტორი
გიორგი ქევანიშვილი

არქიტექტორი
გიორგი ქევანიშვილი
ლევანი ჭორჭოლიანი

ARCHIDEA
ARCHITECTURE


შპს "არქიდეა" 401986801
საქართველო,
0179, თბილისი
ჯაბუა ამირეჯიბის
გზატკეცილი №6
ტელ; +995 99 70 80 13


ფურცლის დასახელება
ჭრილი 3-3

ფურცელი A.08

მასშტაბი 1:125

ფორმატი / A2 2026 წ.