

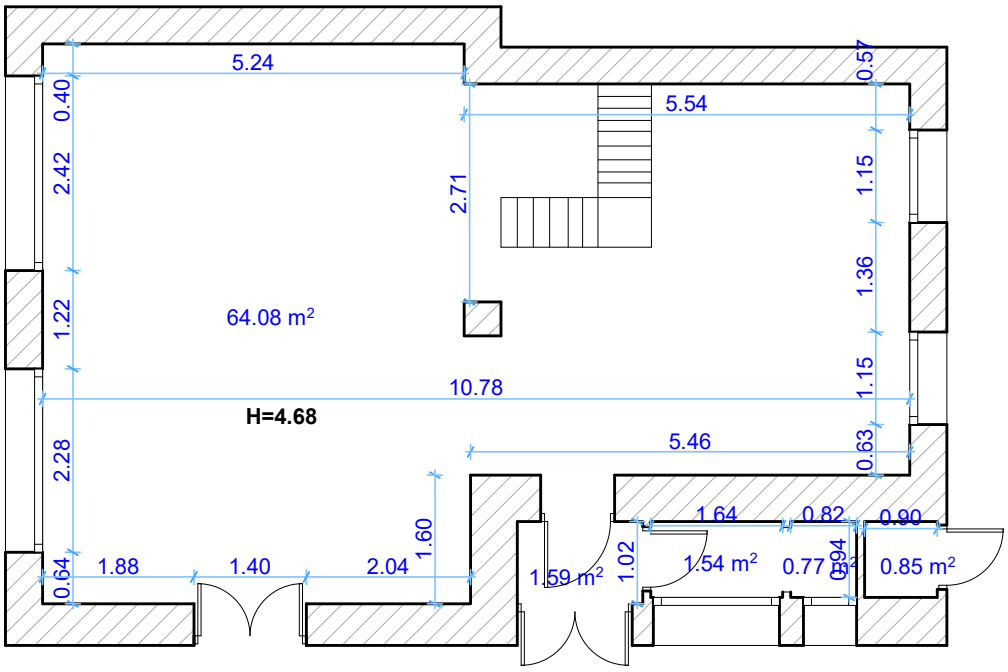

პირობითი აღნიშვნები

H=2.70 ჭერის სიმაღლე

5.55 m² ფართობი

კოლონა

0.90 აივანი 3.00

შეზღუდვა

შახტა

2.50 ზომა

კედელი

ფანჯარა

კარი

კიბე

შიდა აზომვითი ნახაზი

ი/მ კახა ნადირაშვილი 01011081113 ტელ: 599 39 77 00			
საკადასტრო კოდი	–	ერთეულის კოდი	–
შენობის №	01/9		
შენობა-ნაგებობის ერთეულის მისამართი	ქ.თბილისი, სულიკო ვირსალაძის №8, სართული I.		
შენობა-ნაგებობის ერთეულის დანიშნულება/კატეგორია	არასაცხოვრებელი		
მდგომარეობა	აშენებული		
ერთეულის ფართობი	68.83 კვ.მ	ჭერის სიმაღლე	4.68 მ
დაინტერესებული პირი	შპს პლაზა +	ხელმოწერა	
აზომვაზე უფლებამოსილი პირი	კახა ნადირაშვილი	ხელმოწერა	
მაშტაბი 1:100	თარიღი: 12.12.2025	შენიშვნა:	



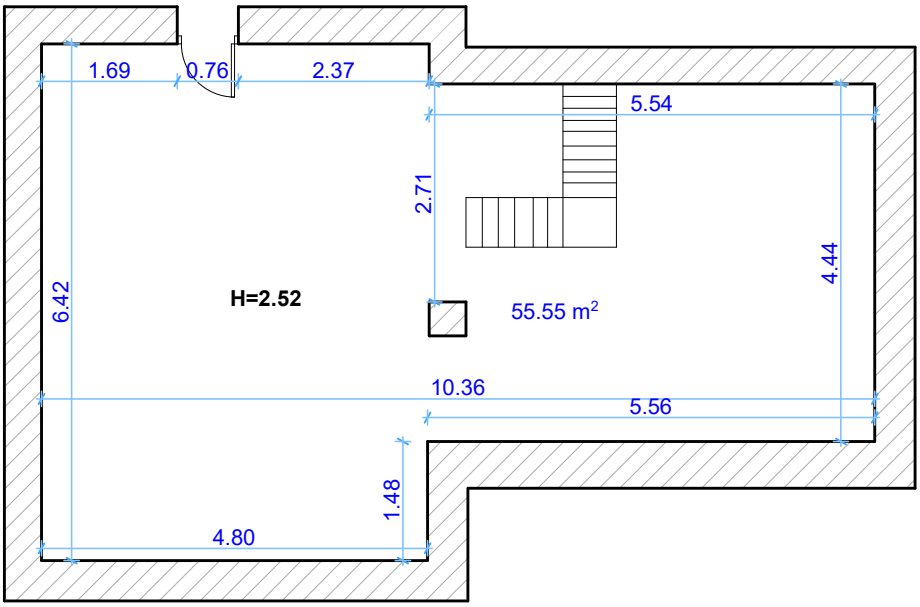

პირობითი აღნიშვნები

H=2.70 ჭერის სიმაღლე

5.55 m² ფართობი

კოლონა

0.90 აივანი 3.00

შეზღუდვა

შახტა

2.50 ზომა

კედელი

ფანჯარა

კარი

კიბე

სარდაფის შიდა აზომვითი ნახაზი

ი/მ კახა ნადირაშვილი 01011081113 ტელ: 599 39 77 00			
საკადასტრო კოდი	–	ერთეულის კოდი	–
შენობის №	01/9		
შენობა-ნაგებობის ერთეულის მისამართი	ქ.თბილისი, სულიკო ვირსალაძის №8, სარდაფი		
შენობა-ნაგებობის ერთეულის დანიშნულება/კატეგორია	არასაცხოვრებელი		
მდგომარეობა	აშენებული		
ერთეულის ფართობი	55.55 კვ.მ	ჭერის სიმაღლე	2.52 მ
დაინტერესებული პირი	შპს პლაზა +	ხელმოწერა	
აზომვაზე უფლებამოსილი პირი	კახა ნადირაშვილი	ხელმოწერა	
მაშტაბი 1:100	თარიღი: 12.12.2025	შენიშვნა:	

I სართულის გეგმა ს/პ 01.15.04.008.004.01.508

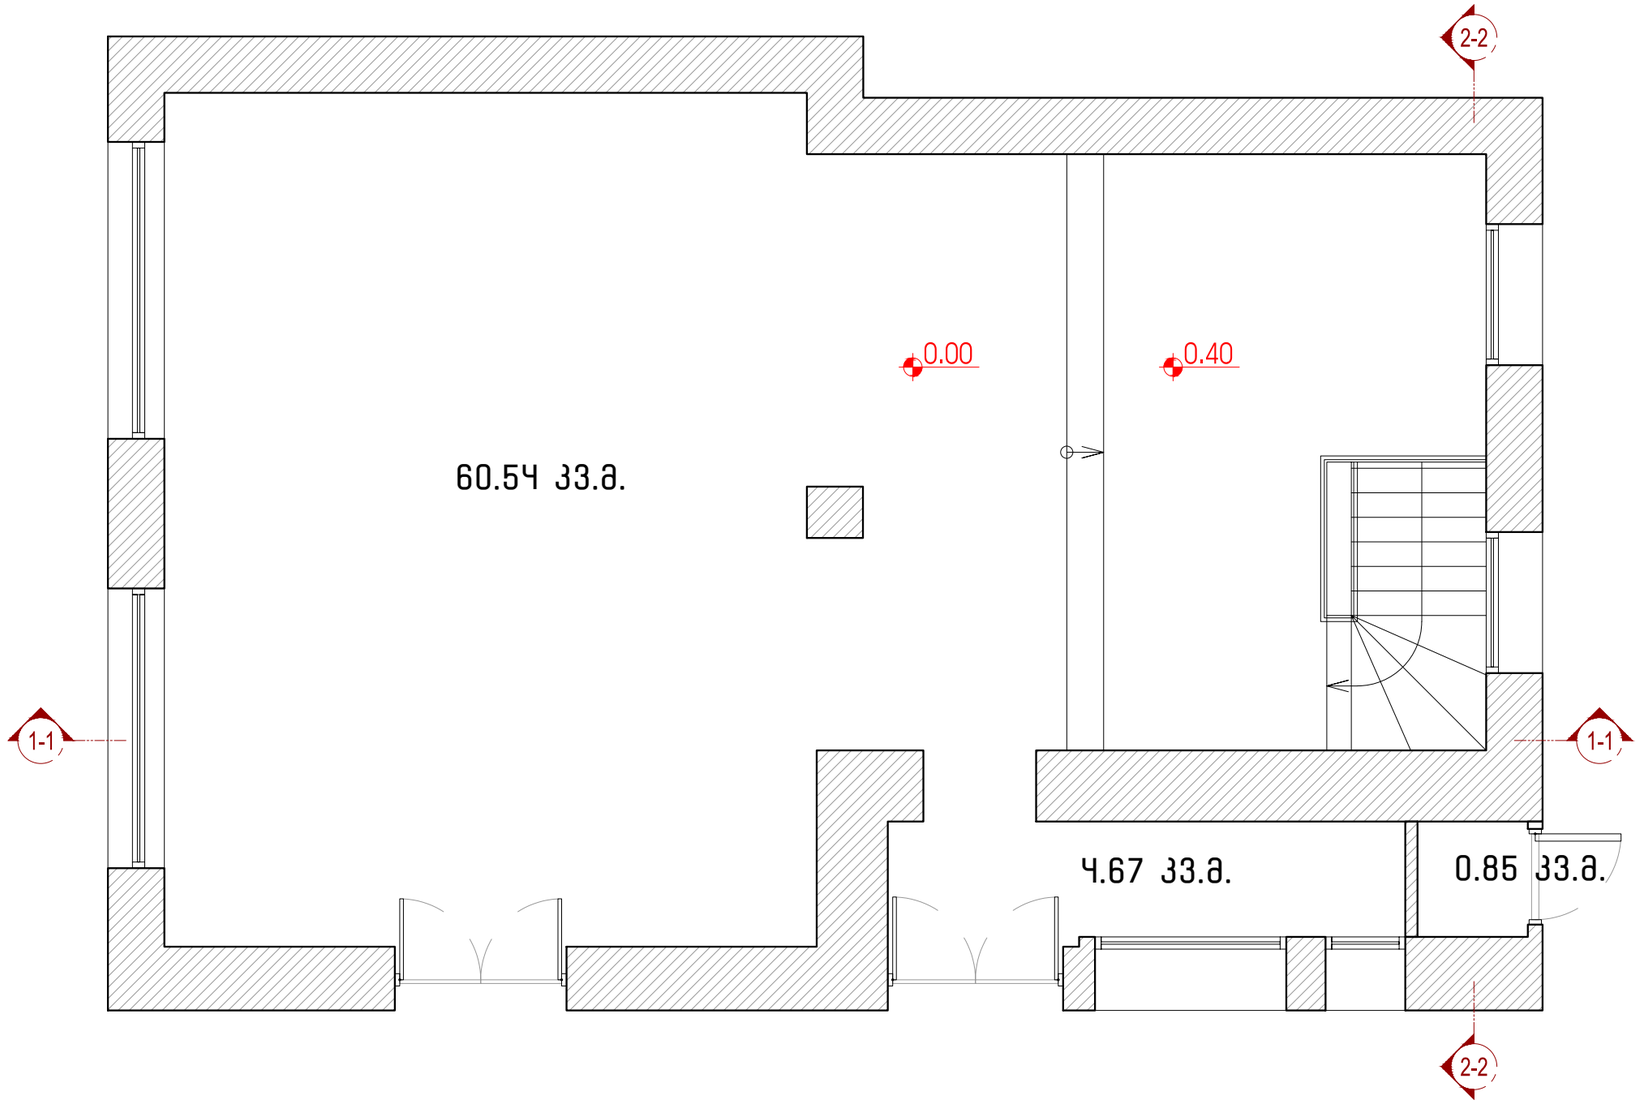

სარდაფის გეგმა ს/პ 01.15.04.008.004.01.022

