ტოპოგრაფიული გეგმა

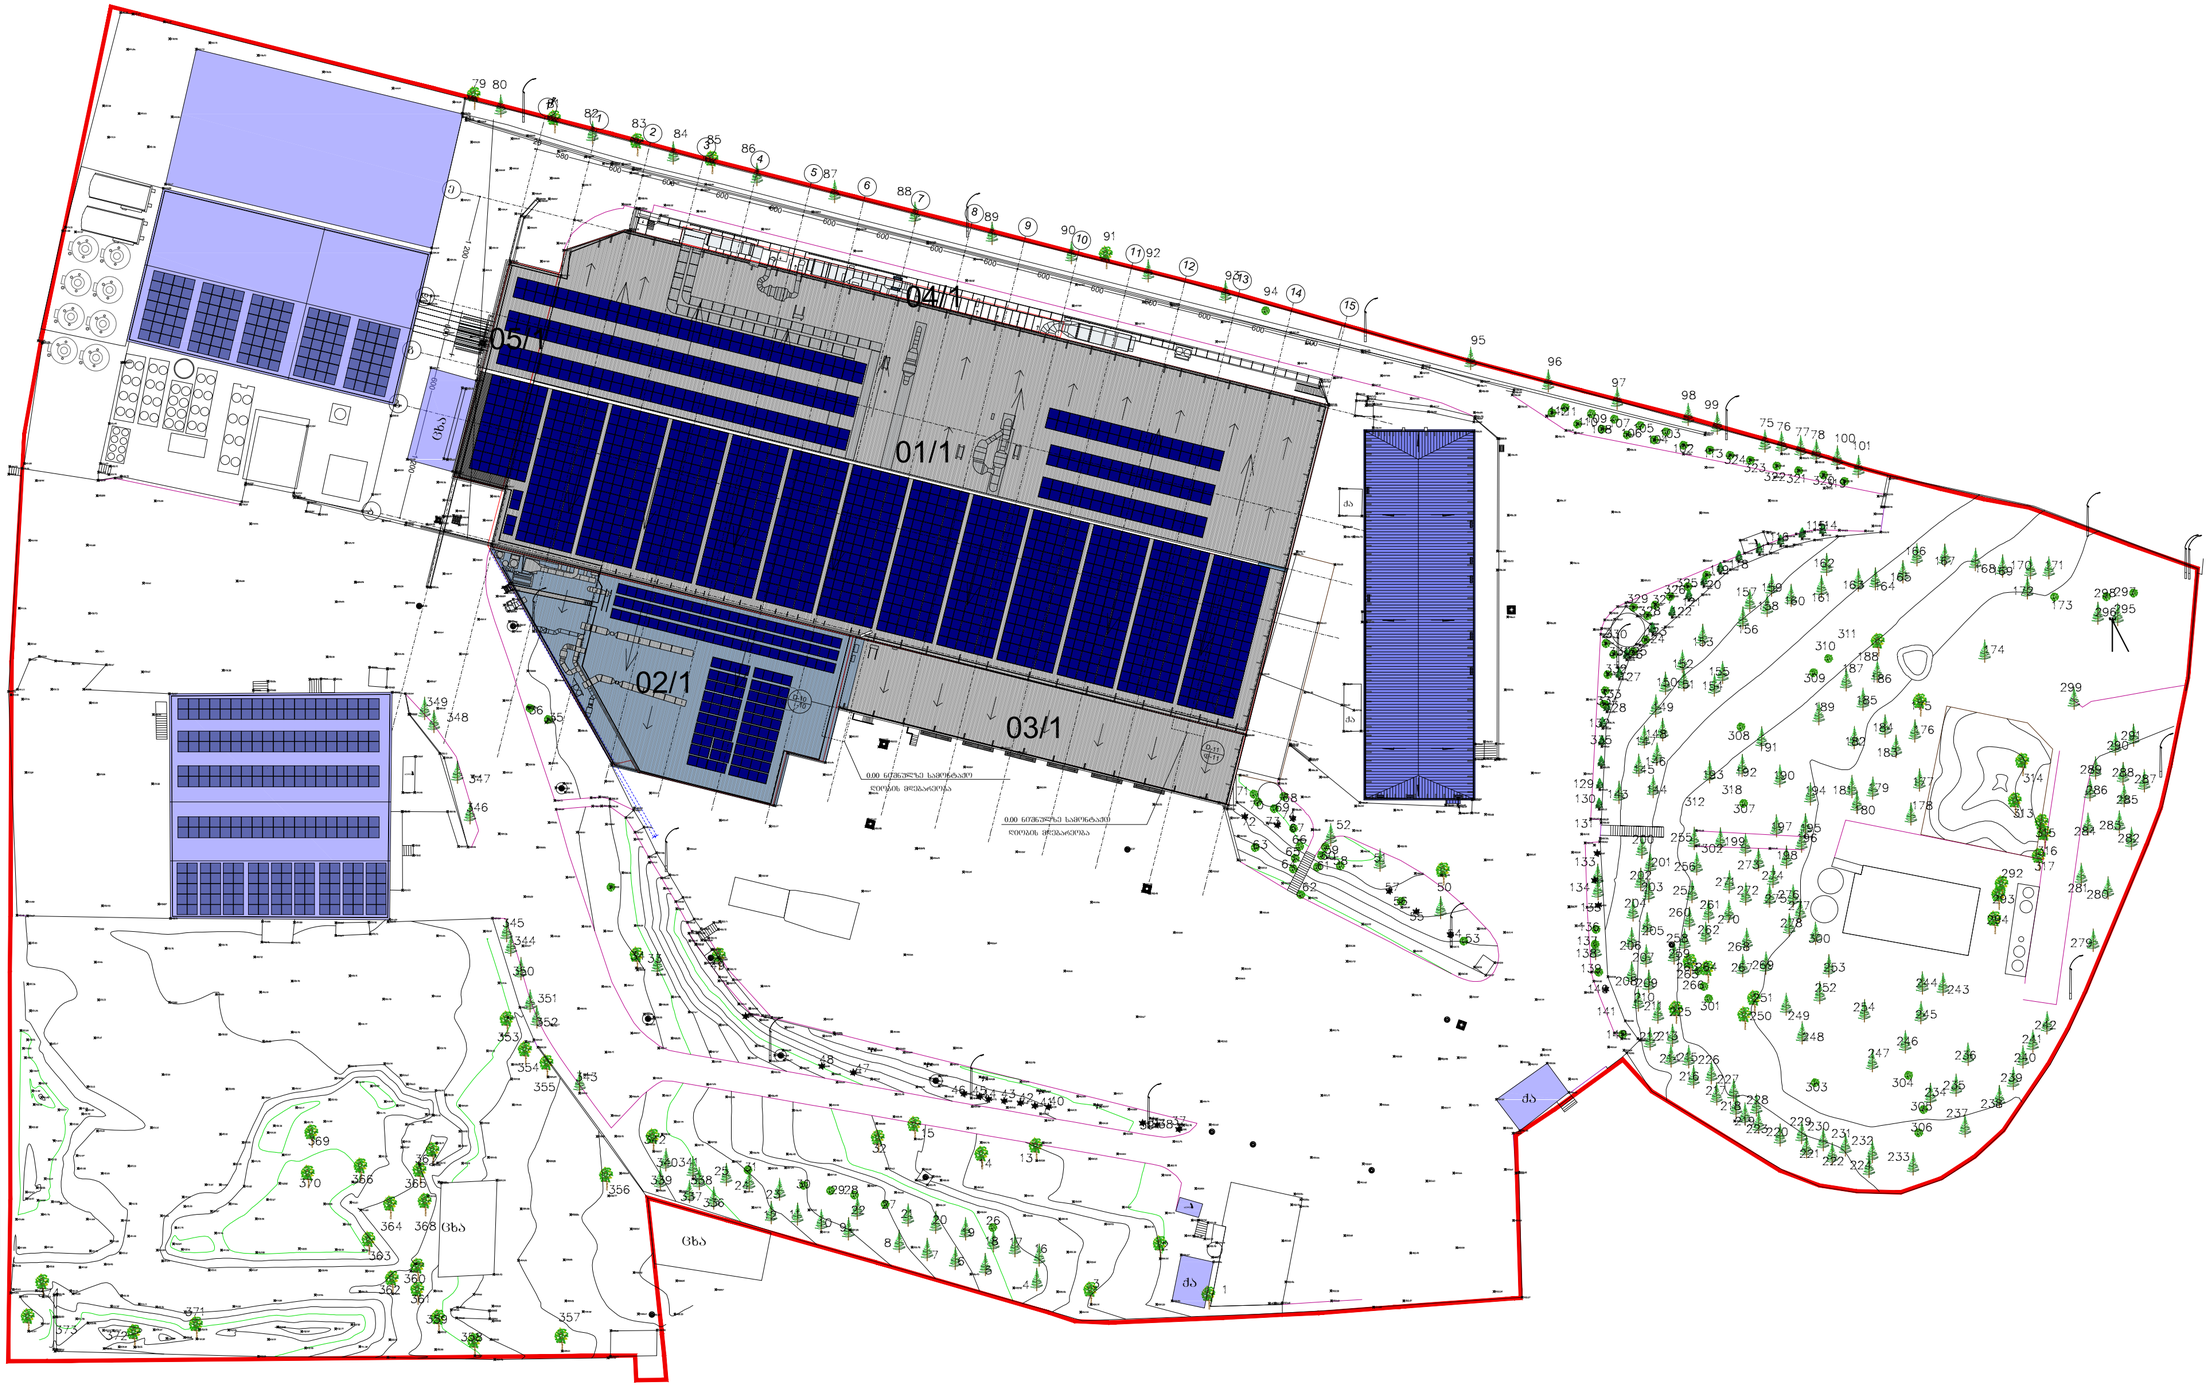

დამკვეთი: client
პეპსიკო/Pepsico

პირობითი აღნიშვნები / ექსპლიკაცია:simbols used/explication:

შემსრულებელი/Executor:

შპს "გლობალ სერვის გრუპი"
ს/ნ 406025929

პროექტის სახელწოდება:Project name

მისამართი: Adress
ქალაქი თბილისი ,დასახლება ფონიჭალა/Tbilisi, District Phonitchala
საკადასტრო კოდი/cadastral index 01.18.13.039.105

ნახაზის დასახელება/Drawing name

ტოპოგრაფიული გეგმა

თანამდებობა/Position	გვარი/Name	ხელმოწერა/signature
დირექტორი/Director	ლ.ქვანია	
არქიტექტორი/Architect	ლ.ქვანია	
არქიტექტორი/Architect	ლ.ქვანია	

მასშტაბი/scale	1:500		
formati	A-2		
ნახაზის ნომერი/Drawing Name			
თარიღი/Date	2026 წ.		