TBILISI



პროექტის დასახელება	ქ. თბილისი, ვაკის რაიონი, ნ. ნინოშვილის ქუჩა N 18
ნახაზის დასახელება	ჭრილი 1-1
ნახაზის ნომერი	
პროექტის ავტორები	არქიტექტორი ანა ჩიქოვანი არქიტექტორი ანა ჩიქოვანი

TBILISI

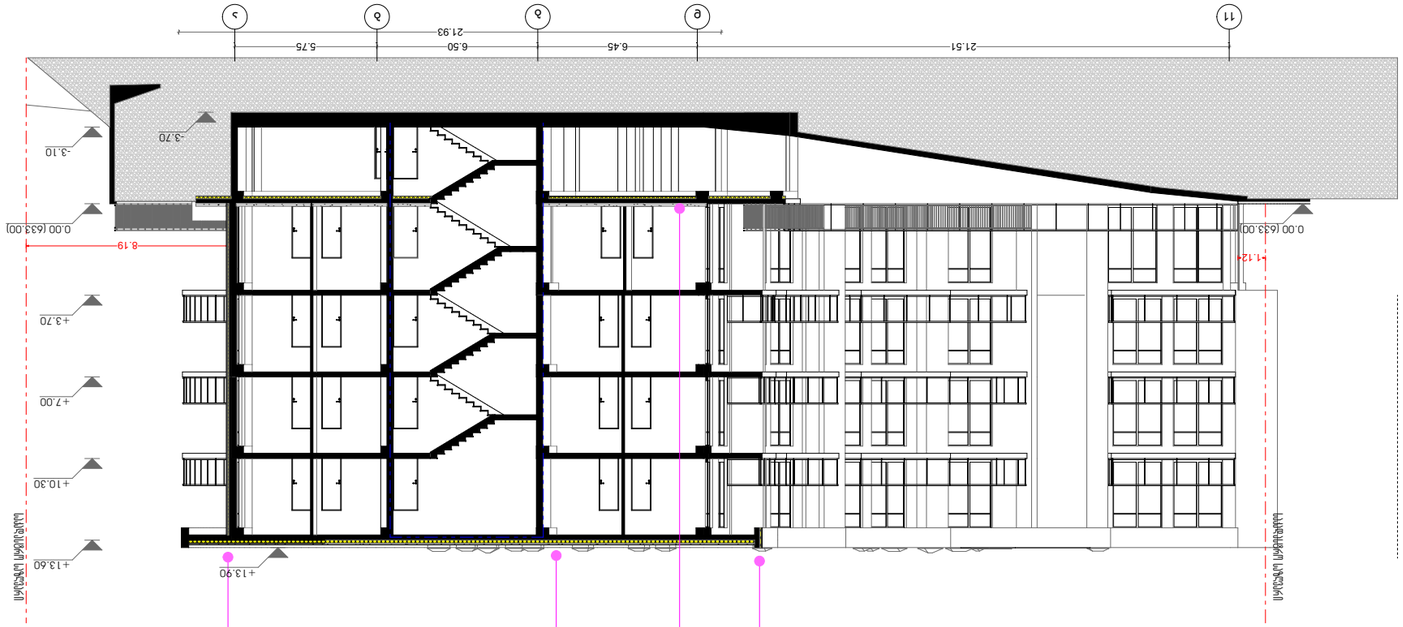
11
9
8
7
6
5
21.51
6.45
6.50
5.75
21.93
0.00 (633.00)
-3.70
-3.10
+13.60
+10.30
+7.00
+3.70
+13.90
8.19
1.12
სანაპირო ბულვარი
ს.კ.01.09.0.0.000.000.000