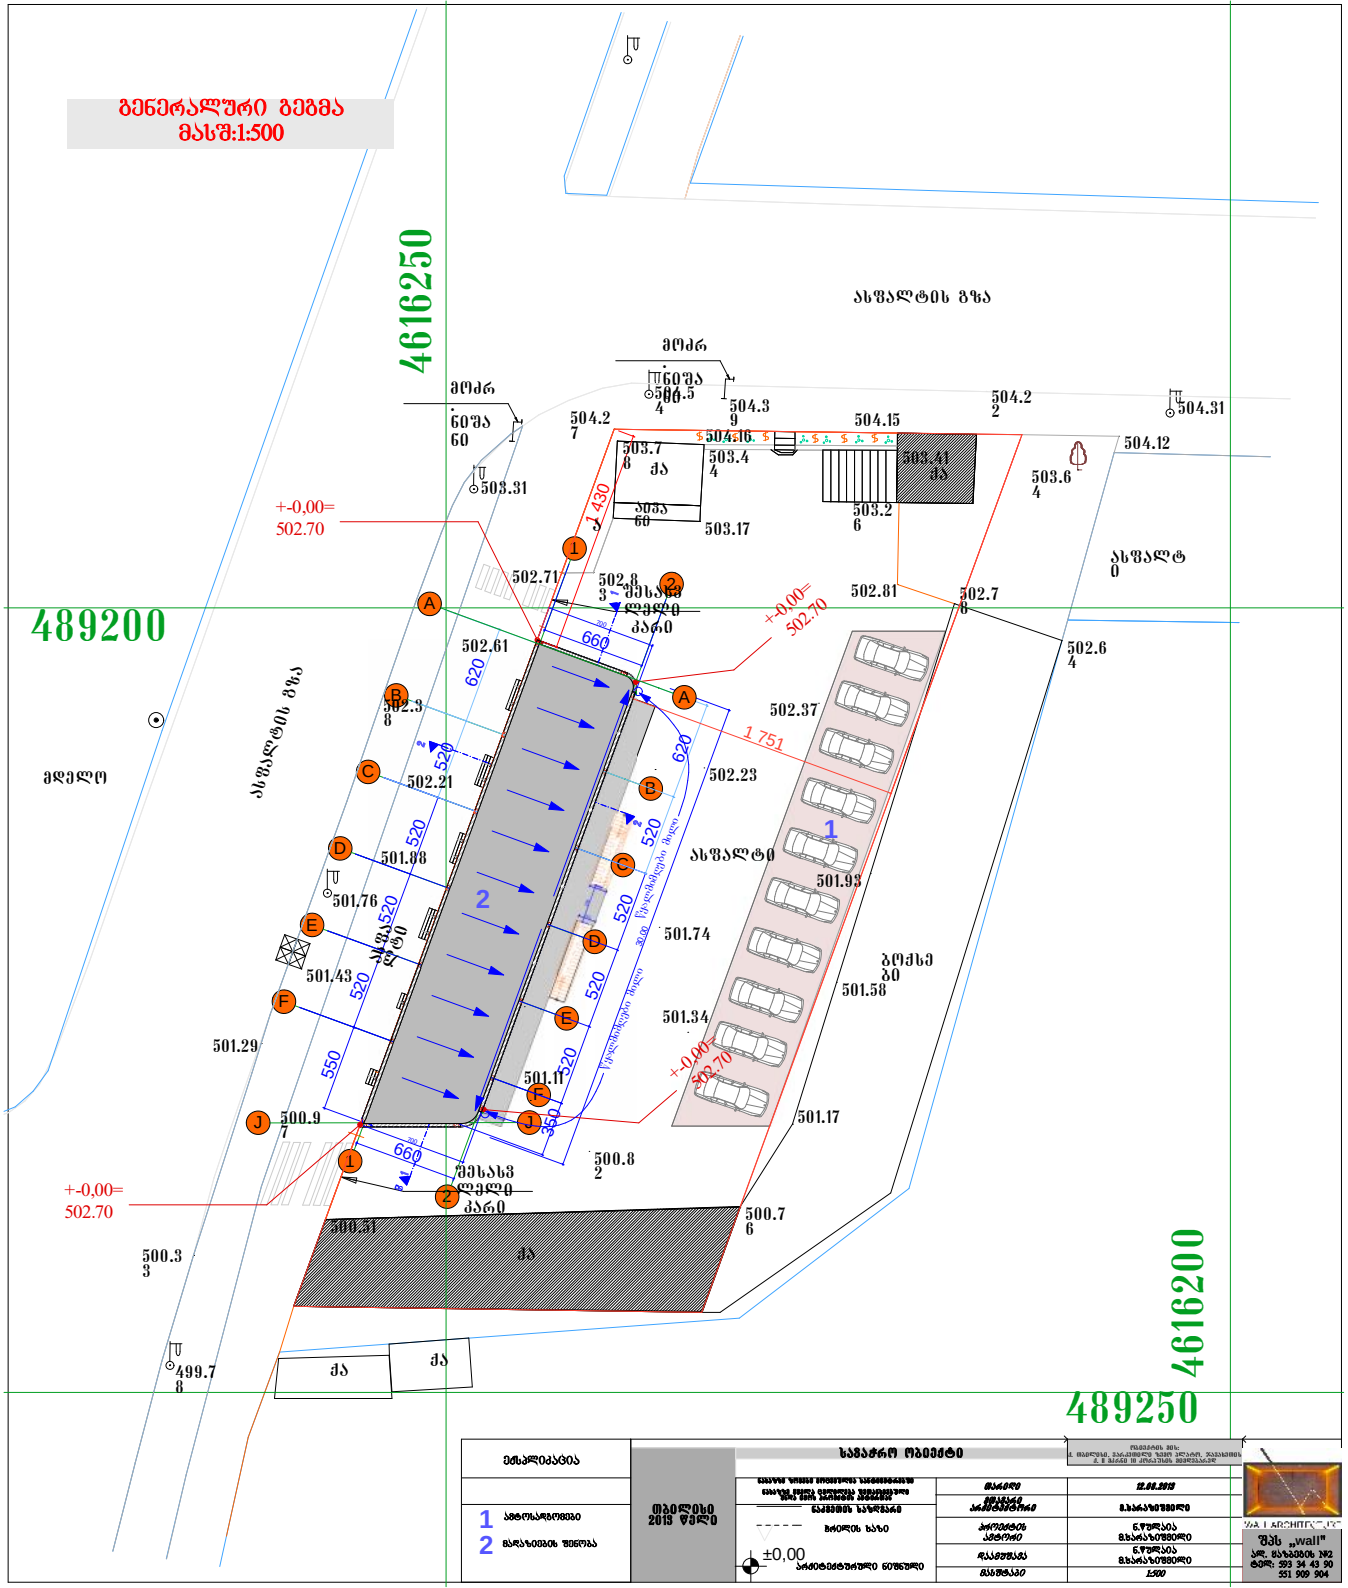
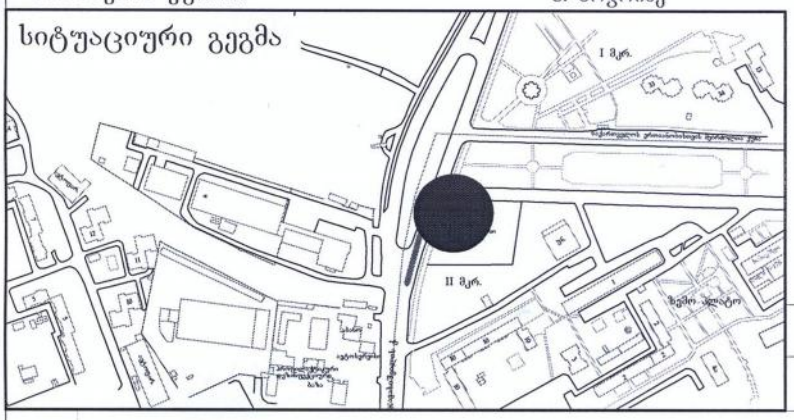

გენერალური გეგმა
მასშ:1:500
4616250
489200
4616200
489250
ასფალტის გზა
მოძრ.
ნაშა
ასფალტ
0
მდელო
ბეტონ
ის
ფილ
ები
შესასვ
ლელი
კარი
ქა
+-0,00=
502.70
1 430
1 751
660
620
520
550
360
1
2
A
B
C
D
E
F
J
L
502.71
502.61
502.37
502.23
502.21
501.88
501.76
501.74
501.43
501.34
501.29
501.17
500.97
500.82
500.31
502.81
502.7
502.64
501.93
501.58
501.17
500.76
504.2
504.3
504.15
504.16
504.12
504.31
503.7
503.41
503.64
503.26
503.17
503.31
504.27
504.39
504.42
504.31
502.38
500.33
499.78
ტექსალიკვიდა
1 ასფალტირება
2 მწვანე ნარგავების შენობა
ობიექტის 2013 წელი
საპროექტო ობიექტი
მასშტაბი
პროექტის ხაზი
±0,00
პროექტირებული ნიშნული
12.08.2013
ს.ზურაბაშვილი
ს.ზურაბაშვილი
ს.ზურაბაშვილი
1:500
შპს „wall"
ტელ: 593 34 43 90
551 909 904


საქართველო
ქ.თბილისის მერია
საჯარო სამართლის იურიდიული პირი
თბილისის არქიტექტურის სამსახური

სამსახურის უფროსი ა. ბოჭოიძე

სიტუაციური გეგმა



განყოფილ. უფროსი		თ. ჯაფარიძე
მთავარი სპეციალისტი		

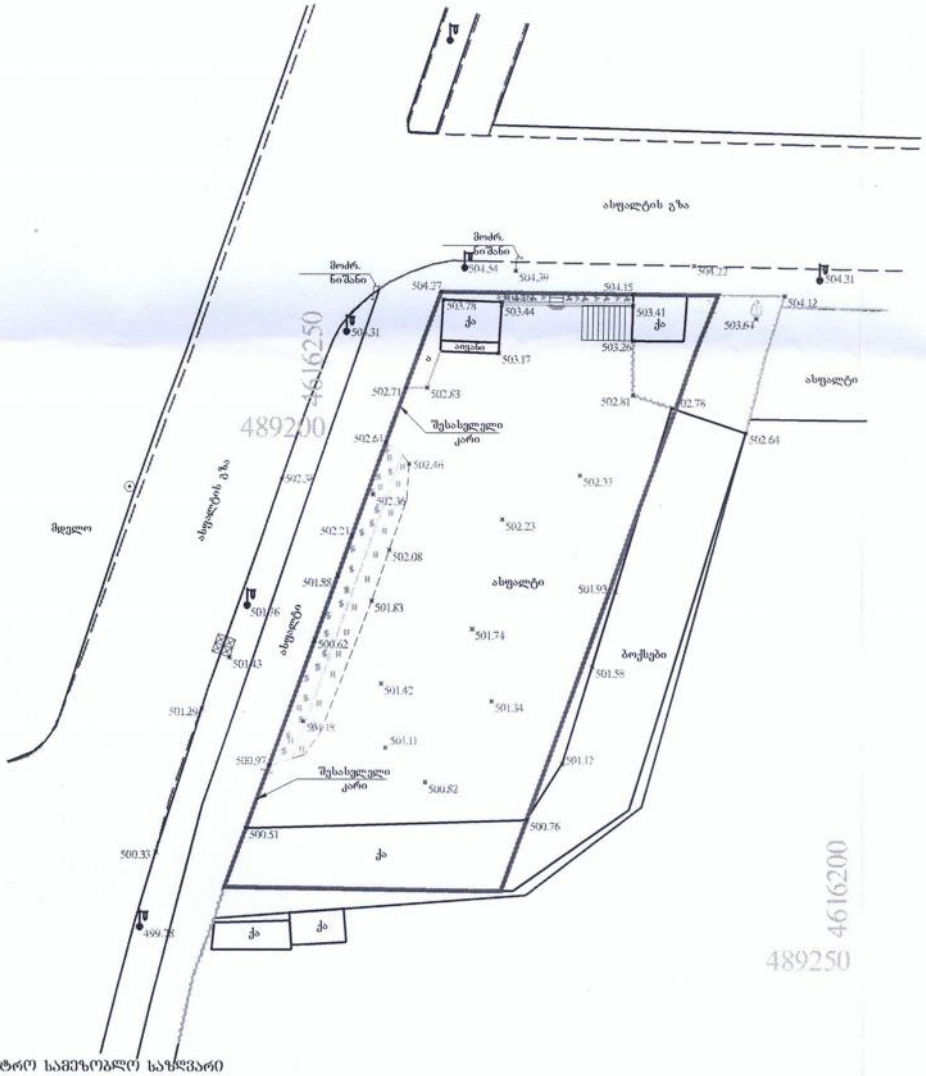

შენიშვნა: საკადასტრო სამეზობლო საზღვარი
შენიშვნა: ნახაზი შესრულებულია დამკვეთის მითითებით.

პირობითი აღნიშვნები		აზომვითი ნახაზი შესრულებულია შ.პ.ს. "კომფორტ +"-ს მიერ			
მიწისქვეშა კომუნიკაციები	ნაკვეთის საზღვარი	ბუჩქი	ცოცხალი ღობე	ღობე	
	შენობა	გაზონი	ხეების რიგი	ბორდიური	
კანალიზაცია	არკა	სამეთვალყურეო ჭები	ტრანსფორმატორი	ბეტონი	
დენის კაბელი	ფარდული	ძეგლი	რადიო ან ტელე ანძა	კედელი	
გაზის მილი	კიბე	შადრევანი	ლამპიონები	საყრდენი კედელი	
წყლის მილი	ფოთლოვანი ხე	ონკანი	ელექტრო ბოძი	ბილიკი	
კავშირგაბმულობა	წიწვოვანი ხე	წყარო ან ჭა	რკინიგზა	გზის კონტური	
	ხეხილის ხე	ბენზინგასამართი სადგური	იზოპიფსი	ფლატე	
	პალმა	მაღალი ძაბვის გადამცემი	მთავარი იზოპიფსი	წყლის კონტური	

შ.პ.ს. "კომფორტ +"		
მისამართი: გლდანი, V მკრ. კორპუსი №17, ბინა №2, ტელ: 558 71 11 82.		
დირექტორი	გ. ფალელაშვილი	
კომპ. უზრუნველყოფა	მ. ცინცაძე	
გეოდეზისტი	ო. ცერცვაძე	
მისამართი	ქ. თბილისი, ჯავახეთის ქუჩაზე, ვარკეთილის პირველ მასივის II მკრ.-ის №10 კორპუსის მიმდებარედ	
ფართობი 1461 კვ.მ.	მაშტაბი 1:500	18.07.2013