ფასადი 1 - 6 ღერძებს შორის მ. 1:100

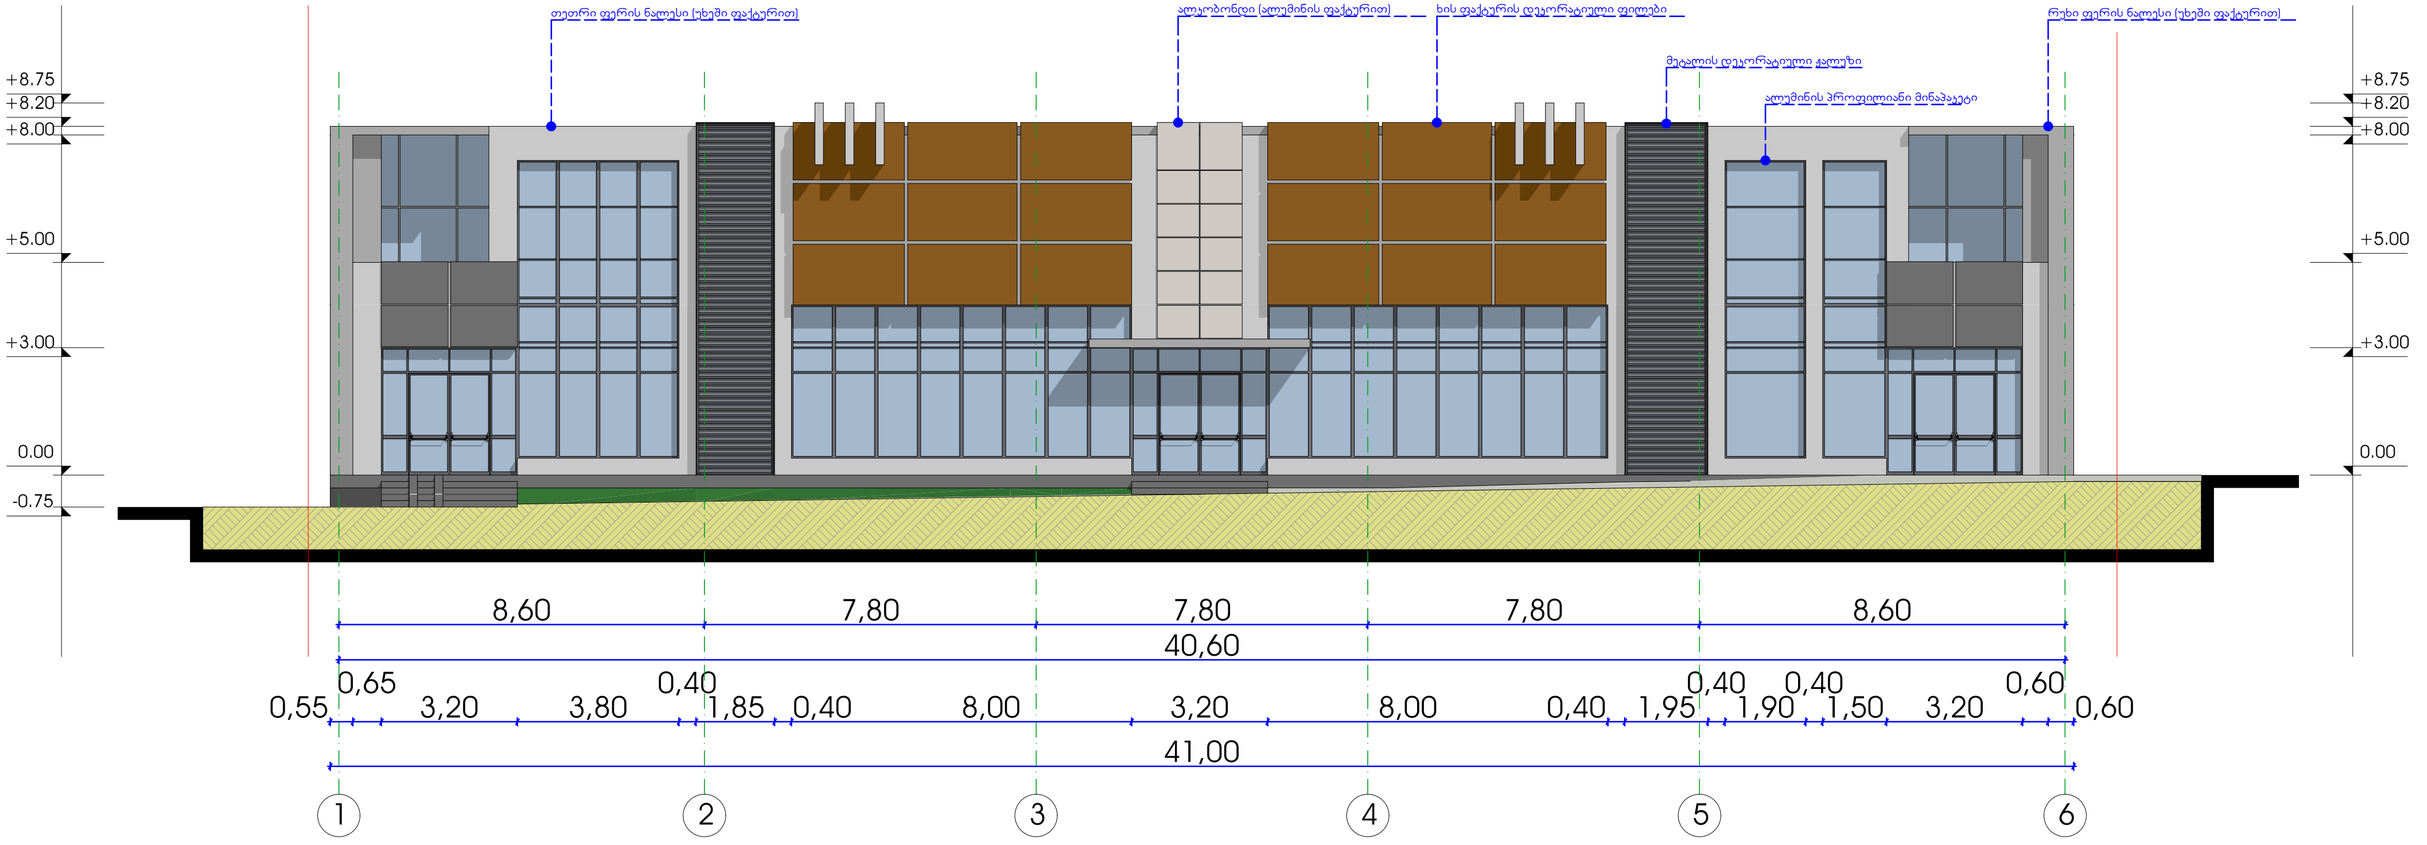

1:100	დამკვეთი ლაგა სიგეა	მრავალფუნქციური კომპლექსი		ქ.თბილისი მუხიანის სანიტარიული რაიონიდან მუხიანის სანიტარიული რაიონის ასასვლელი გზის მარცხენა მხარე,სამართ სადგურ ,,მუხიანი,, - ის დეხარად
		არქიტექტორი	ც.ბართაია	
		დაამუშავა	ც.ბართაია	

ფასადი ა - დ ღერძებს შორის მ. 1:100

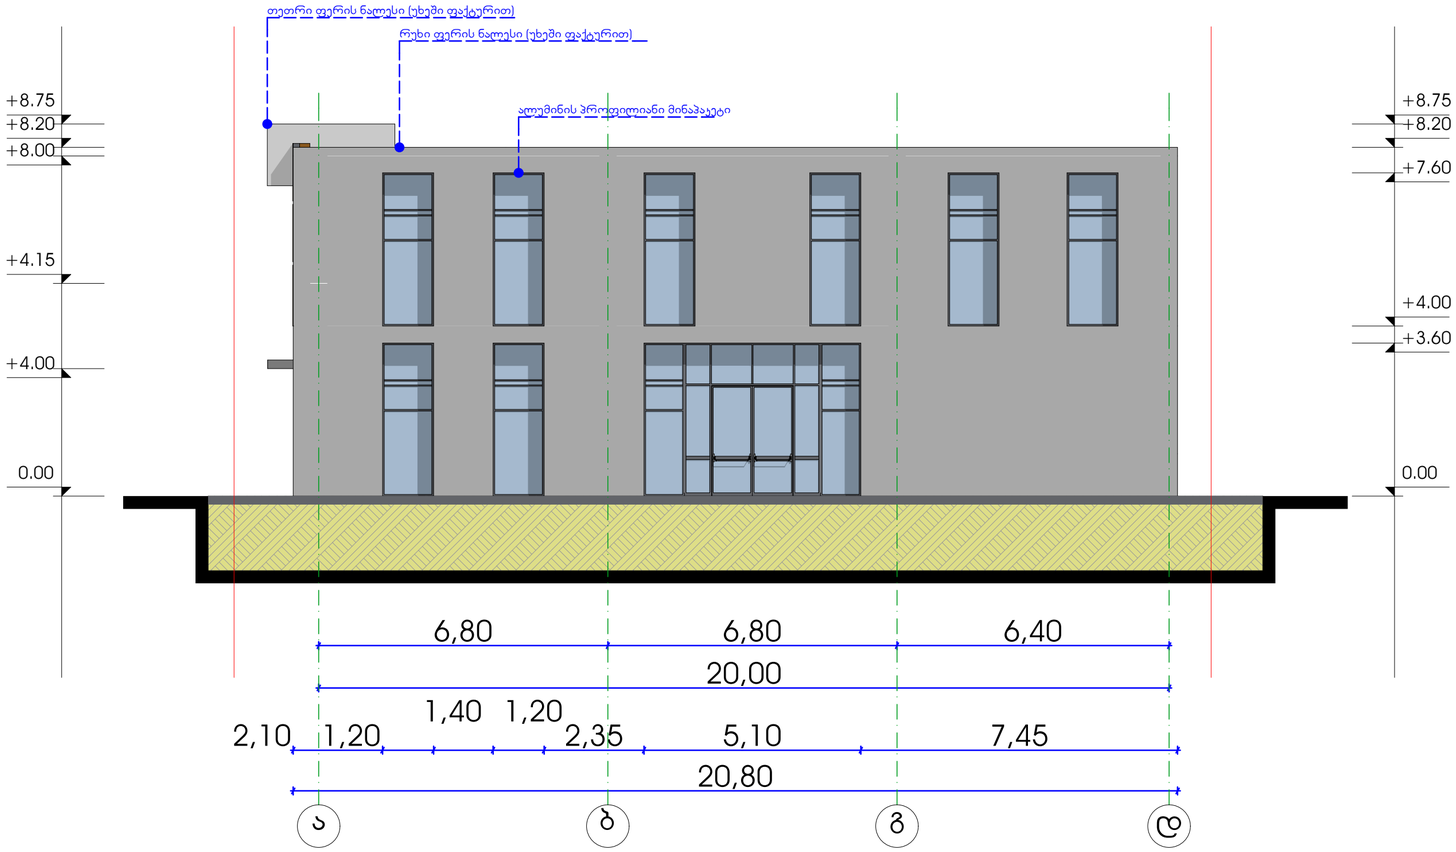

1:100	დამკვეთი ლაგა სიგეა	მრავალფუნქციური კომპლექსი			ქ.თბილისი მუხიანის სამხრეთბელი რაიონილდანის ასასვლელი გზის მარცხენა მხარე,სამართ სადგურ ,,მუხიანი,, - ის დებარედ
		არქიტექტორი	ც.ბართაია		
		დაამუშავა	ც.ბართაია		

ფასადი 6 - 1 ღერძებს შორის მ. 1:100

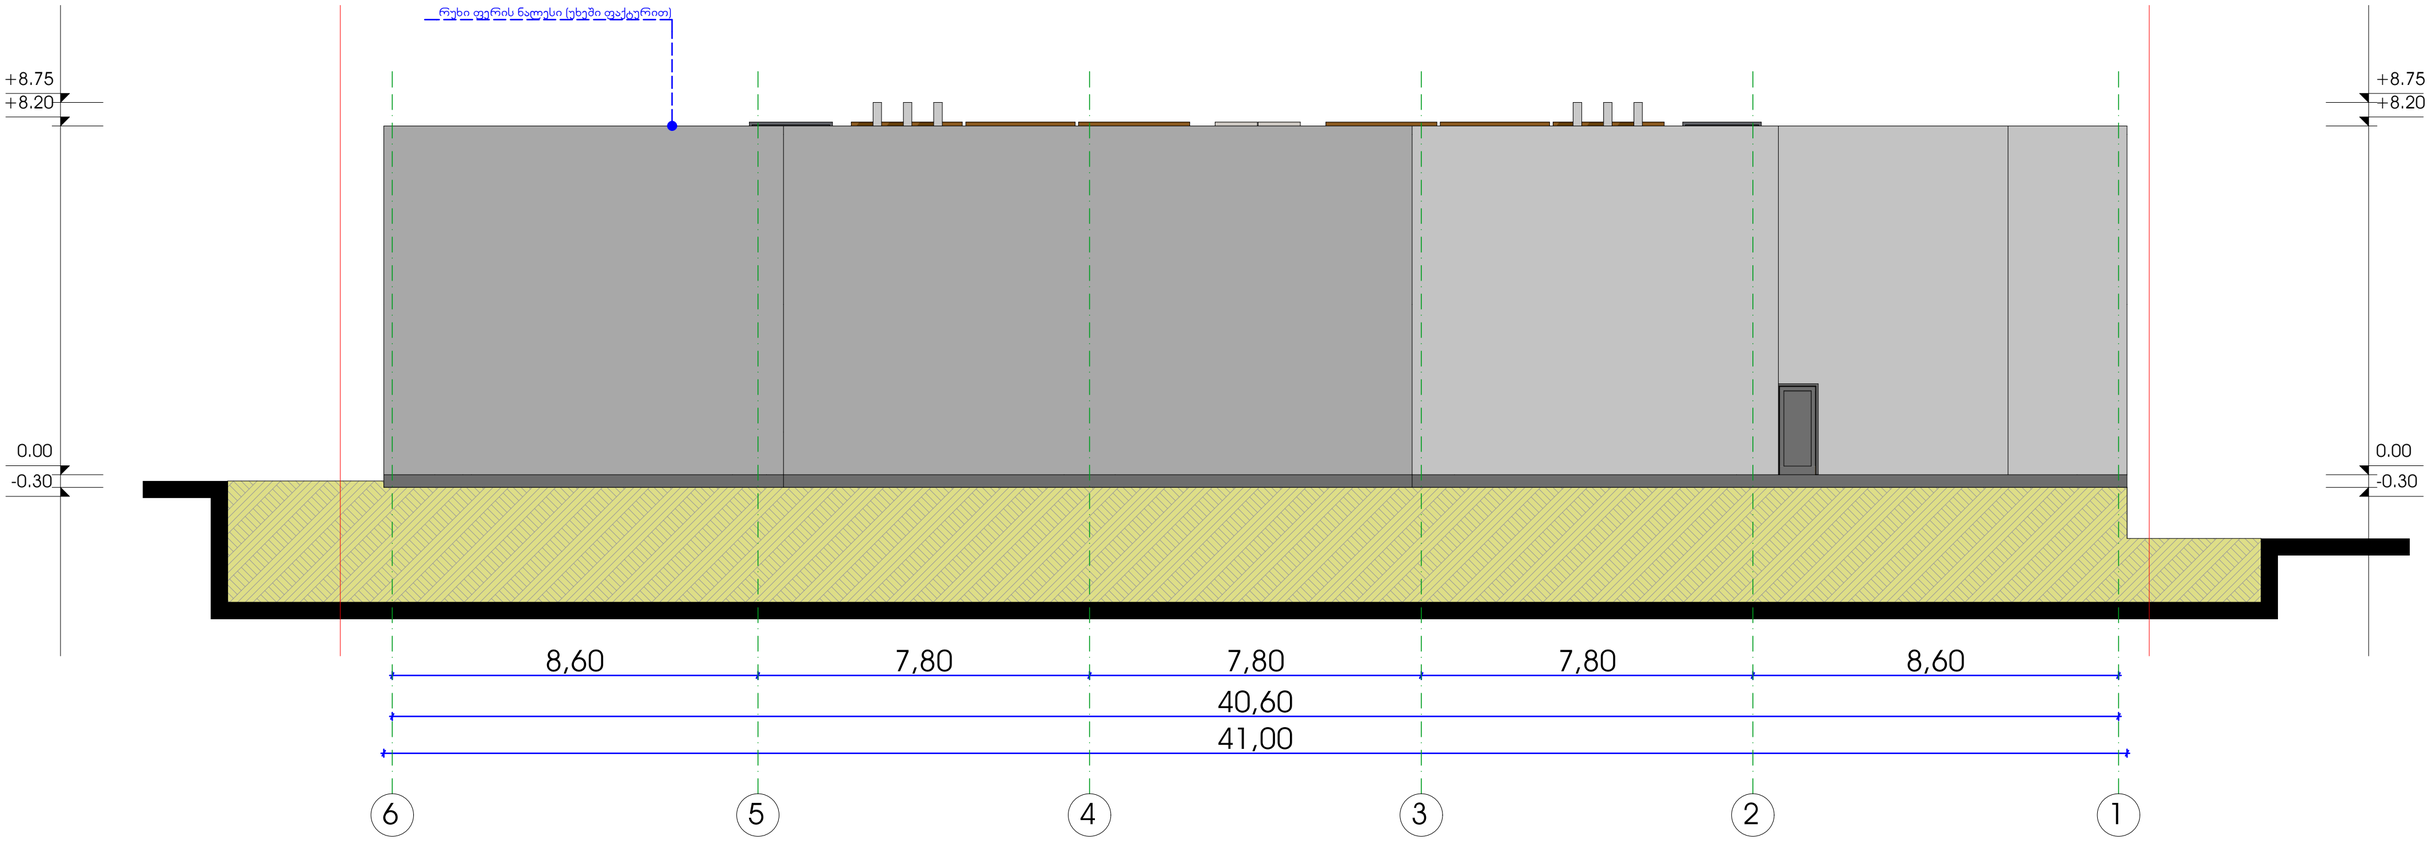

1:100	დებულეთი ლებგა სიგეა	მრავალფუნქციური კომპლექსი		ქ.თბილისი მუხიანის სანიტარიული რაიონის ასასვლელი გზის მარცხენა მხარე,სამარეთ სადგურ ,,მუხიანი,, - ის დებარედ
		არქიტექტორი	ც.ბერთაია	
		დაამუშავა	ც.ბერთაია	

ფასადი დ - ა ღერძებს შორის მ. 1:100

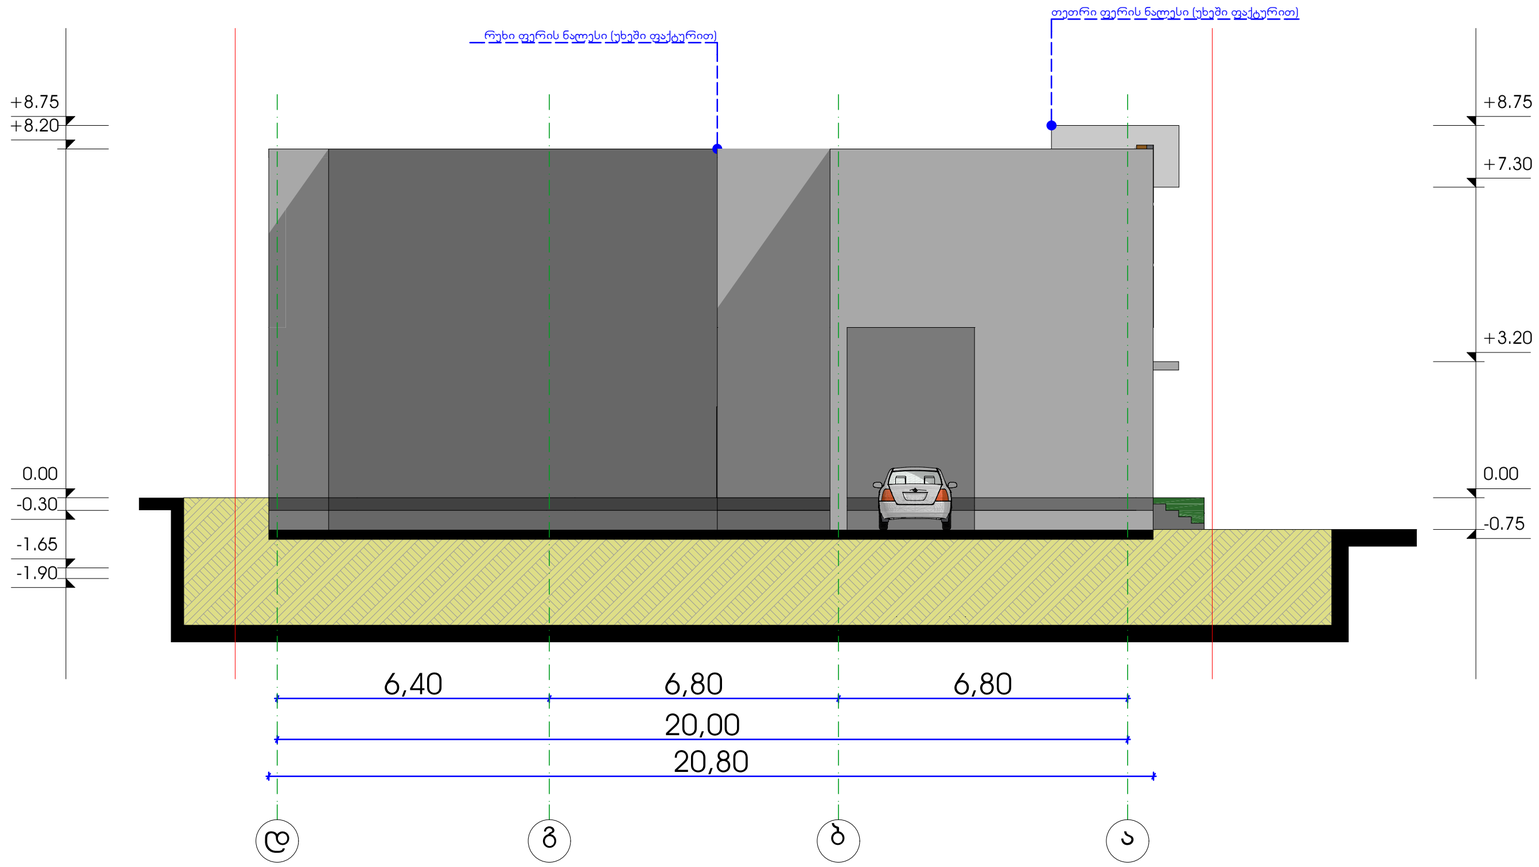

1:100	დამკვეთი ლუგა სიგვა	მრავალფუნქციური კომპლექსი		ქ.თბილისი მუხიანის სანიტარიული რაიონიდან სასაქველი გზის მარცხენა მხარე,სამართ სადგურ ,,მუხიანი,, - ის დებარედ
		არქიტექტორი	ც.ბერთაია	
		დაამუშავა	ც.ბერთაია	