A700 | მიწის ნაკვეთის გეგმა

1:200 | მიწის ნაკვეთის გრუნტის ცვლილება

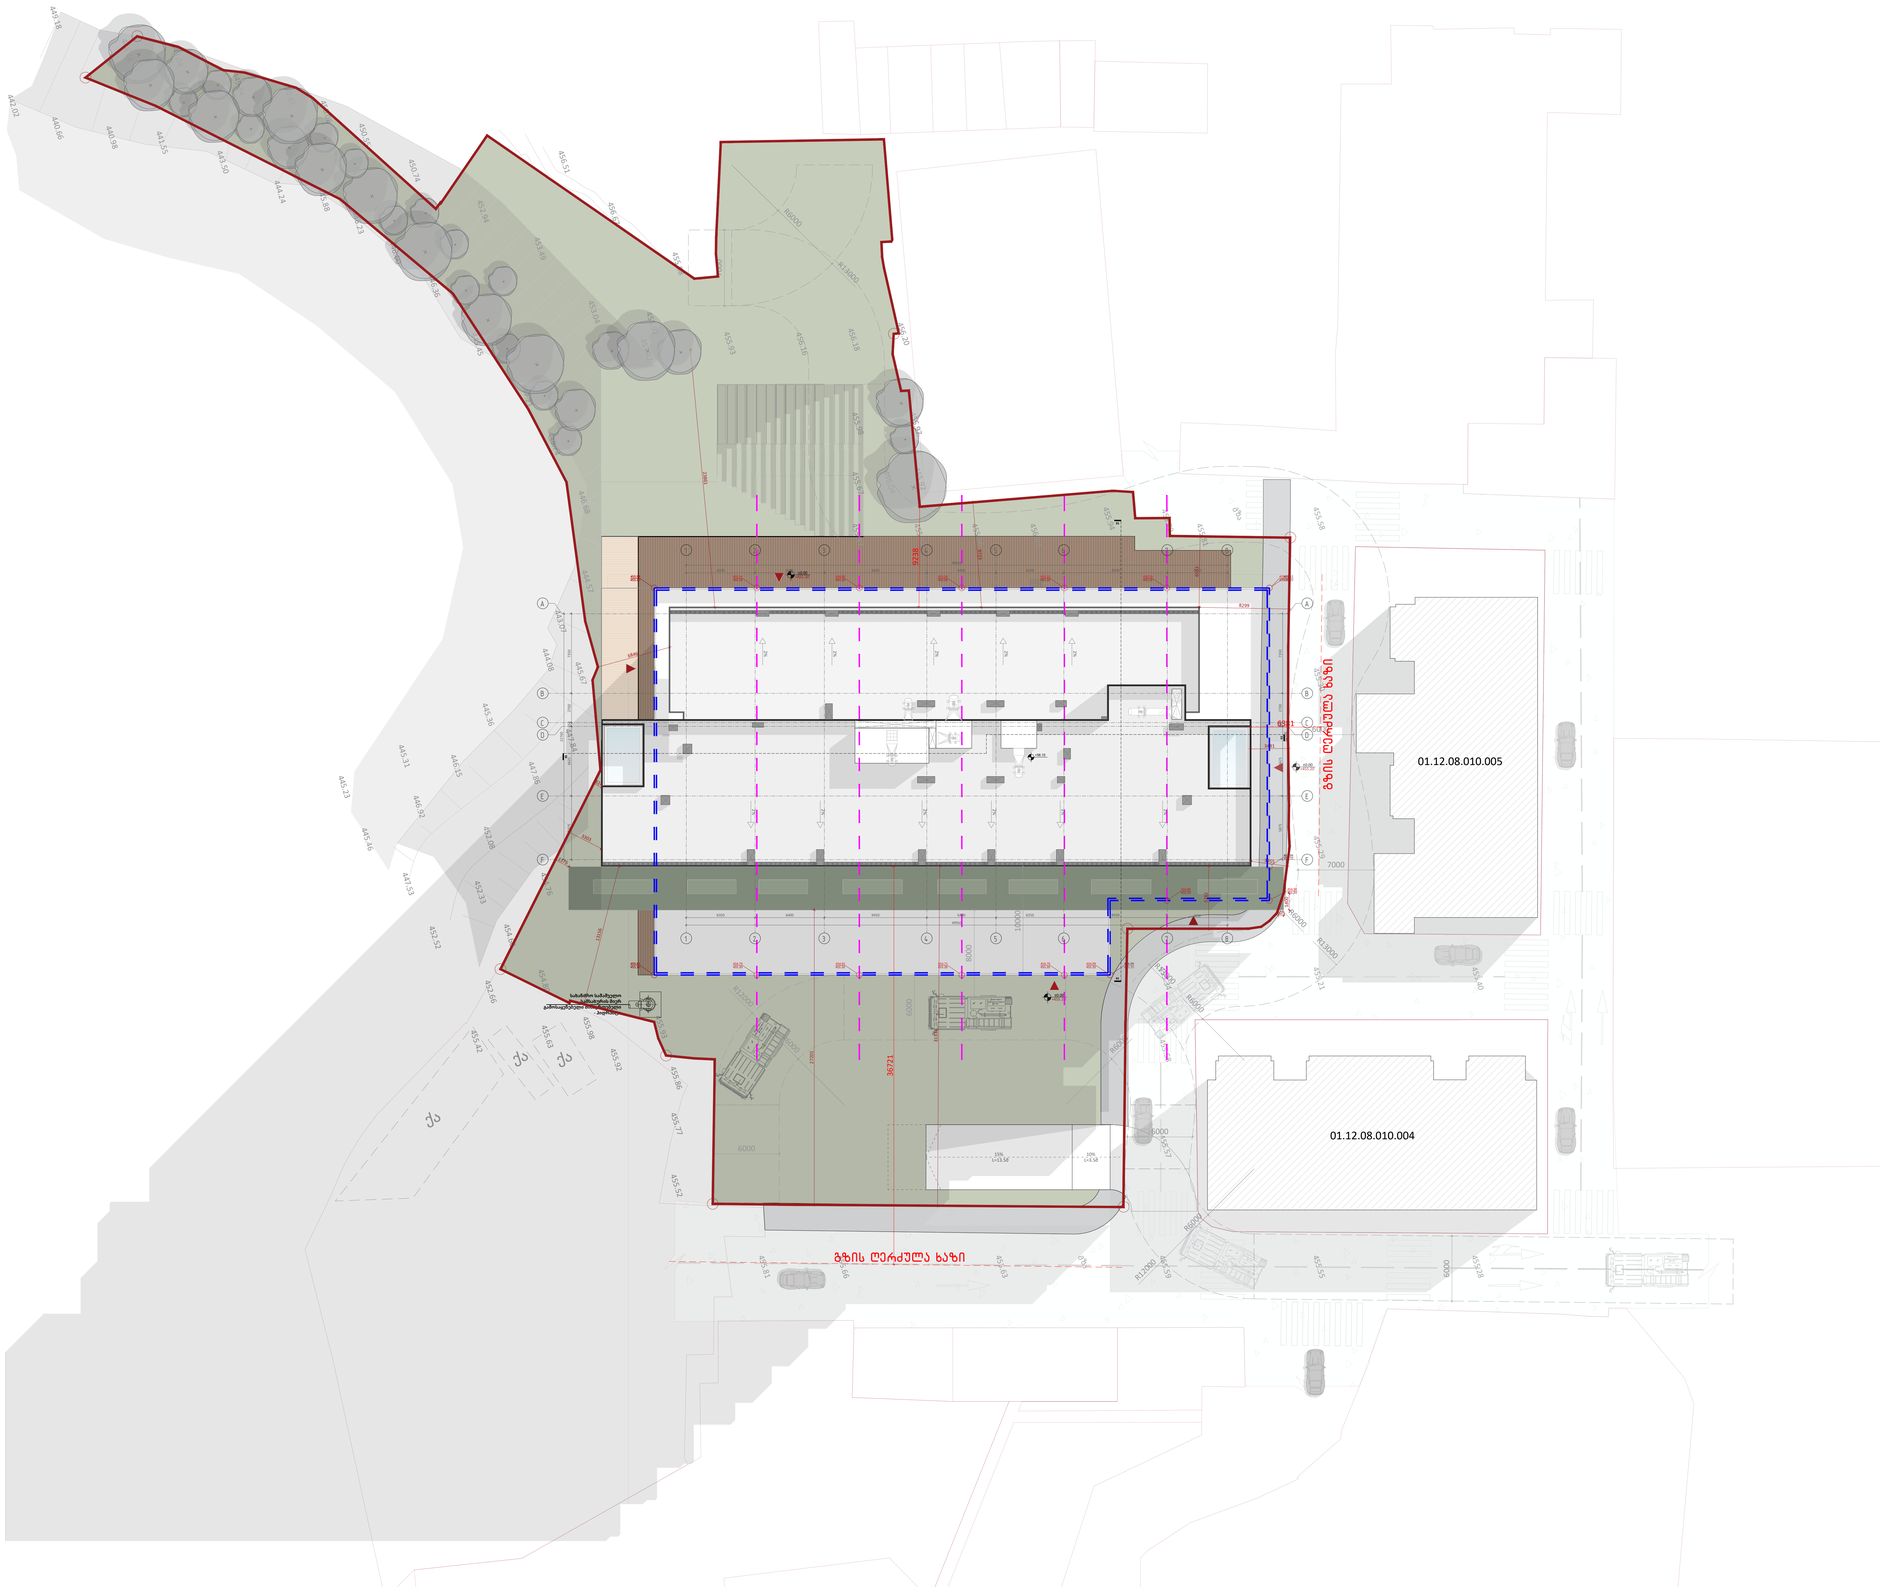

A0

A700

სათაური

მიწის ნაკვეთის გრუნტის ცვლილება

Ns studio
0179 ბაზალეთის ქუჩა 3
ქ. თბილისი, საქართველო.
Tel: 593 27 88 58
info@nsstudio.ge

პროექტი

ქალაქ თბილისში, ერწოს ქუჩა 15-ში მდებარე ტერიტორიაზე მშენებლობის პროექტი

ინფორმაცია დამკვეთის შესახებ

შპს "ეი ჯეს AX"

სქემატური გეგმა

#16.05.2025
Cad Dwg File: **Ertso Street Residential**

ლუკა ჩაგანავა
ნინო ჭანტურია
გიორგი ვარლოსანიძე
დავით ბალიაური
ნიკალა ღლონტი
მარიამ ლორთქიფანიძე
ანკა მორგოშია

Ns studio

A703 | ფასადი 9 - 1 ღერძებ შორის

1:100 | მიწის ნაკვეთის გრუნტის ცვლილება

საკადასტრო საზღვარი

საკადასტრო საზღვარი

+60.45

+59.39

+57.35

+27.55

+8.25

455.12
455.20

455.93
455.20

5550 | 9550 | 6250 | 6400 | 9450 | 6400 | 6350

49950

8 | 7 | 6 | 5 | 4 | 3 | 2 | 1

+60.45=515.65

+59.30=514.50

Roof
+58.10=513.30

15
+54.70=509.70

14
+51.30=506.30

13
+47.90=503.10

12
+44.50=499.70

11
+41.10=496.30

10
+37.70=492.90

9
+34.30=489.50

8
+30.90=486.10

7
+27.50=482.70

6
+24.10=479.30

5
+20.70=475.9

4
+17.30=472.50

3
+13.90=469.10

2
+10.50=465.70

+7.10=462.23

ტროტუარი
+3.50=458.75

0
±0.00=455.20

-1
-2.80=452.40

-5
-5.60=449.60

-8
-8.40=446.8

A0

A703

სათაური

მიწის ნაკვეთის გრუნტის ცვლილება

Ns studio
0179 ბაზალეთის ქუჩა 3
ქ. თბილისი, საქართველო.
Tel: 593 27 88 58
info@nsstudio.ge

პროექტი

ქალაქ თბილისში, ერწოს ქუჩა 15-ში
მდებარე ტერიტორიაზე
მშენებლობის პროექტი

ინფორმაცია დამკვეთის შესახებ

შპს "ეი ოქს AX"

სქემატური გეგმა

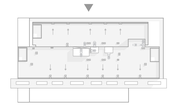

#16.05.2025

Cad Dwg File: **Ertso Street Residential**

ლუკა ჩაგანავა
ნინო ჯანტურია
გიორგი ვარლოსანიძე
დავით ბალავაძე
ნიკალა ღლონტი
მარიამ ლორთქიფანიძე
ანკა მორგოშია

Ns studio

A701 | ფასადი 1'- 9 ღერძებ შორის

1:100 | მიწის ნაკვეთის გრუნტის ცვლილება

A0

A701

სათაური

მიწის ნაკვეთის გრუნტის ცვლილება

Ns studio
0179 ბაზალეთის ქუჩა 3
ქ. თბილისი, საქართველო.
Tel: 593 27 88 58
info@nsstudio.ge

პროექტი

ქალაქ თბილისში, ერწოს ქუჩა 15-ში მდებარე ტერიტორიაზე მშენებლობის პროექტი

ინფორმაცია დამკვეთის შესახებ

შპს "ეი იქს აჯ"

სქემატური გეგმა

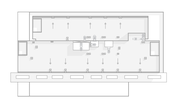

#16.05.2025

Cad Dwg File: **Ertso Street Residential**

ლუკა ჩაგანავა

ნინო ჭანტურია

გიორგი ვარლოსანიძე

დავით ბალიაური

ნიკალა ღლონტი

მარიამ ლორთქიფანიძე

ანკა მორგოშია

Ns studio

A702 | ფასადი A'- J ღერძებ შორის

1:100 | მიწის ნაკვეთის გრუნტის ცვლილება

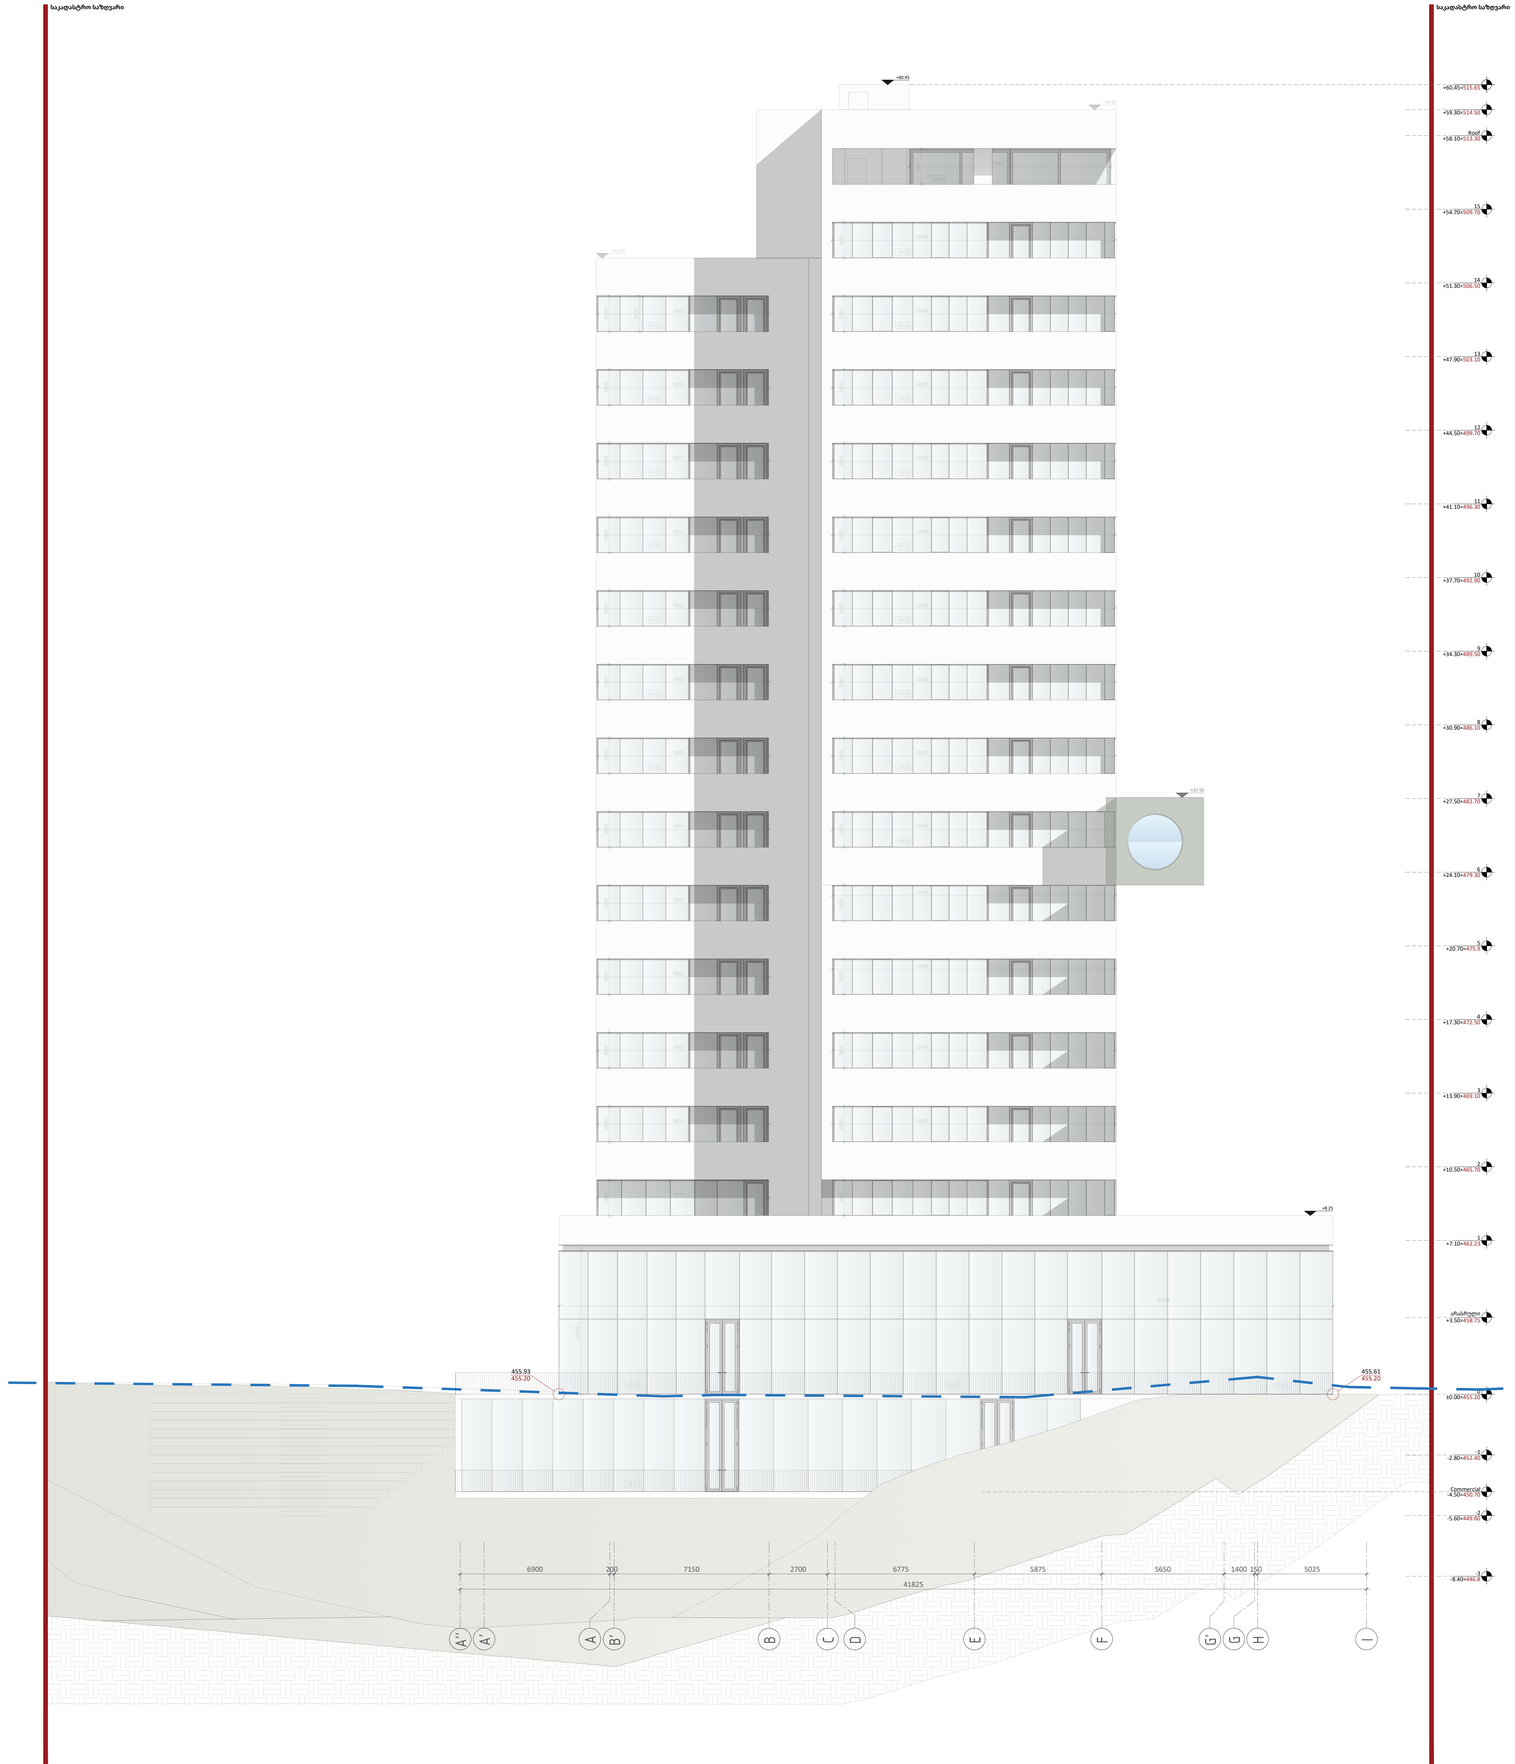

A0

A702

სათაური

მიწის ნაკვეთის გრუნტის ცვლილება

Ns studio
0179 ბაზალეთის ქუჩა 3
ქ. თბილისი, საქართველო.
Tel: 593 27 88 58
info@nsstudio.ge

პროექტი

ქალაქ თბილისში, ერწოს ქუჩა 15-ში მდებარე ტერიტორიაზე მშენებლობის პროექტი

ინფორმაცია დამკვეთის მესახებ

მპს "ეი ოქს AX"

სქემატური გეგმა

#16.05.2025

Cad Dwg File: **Ertso Street Residential**

ლუკა ჩაგანავა
ნინო ჭანტურია
გიორგი ჯარღოსანიძე
დავით ბალიაური
ნიკალა ღლონტი
მარიამ ლორთქიფანიძე
ანკა მორგოშია

Ns studio

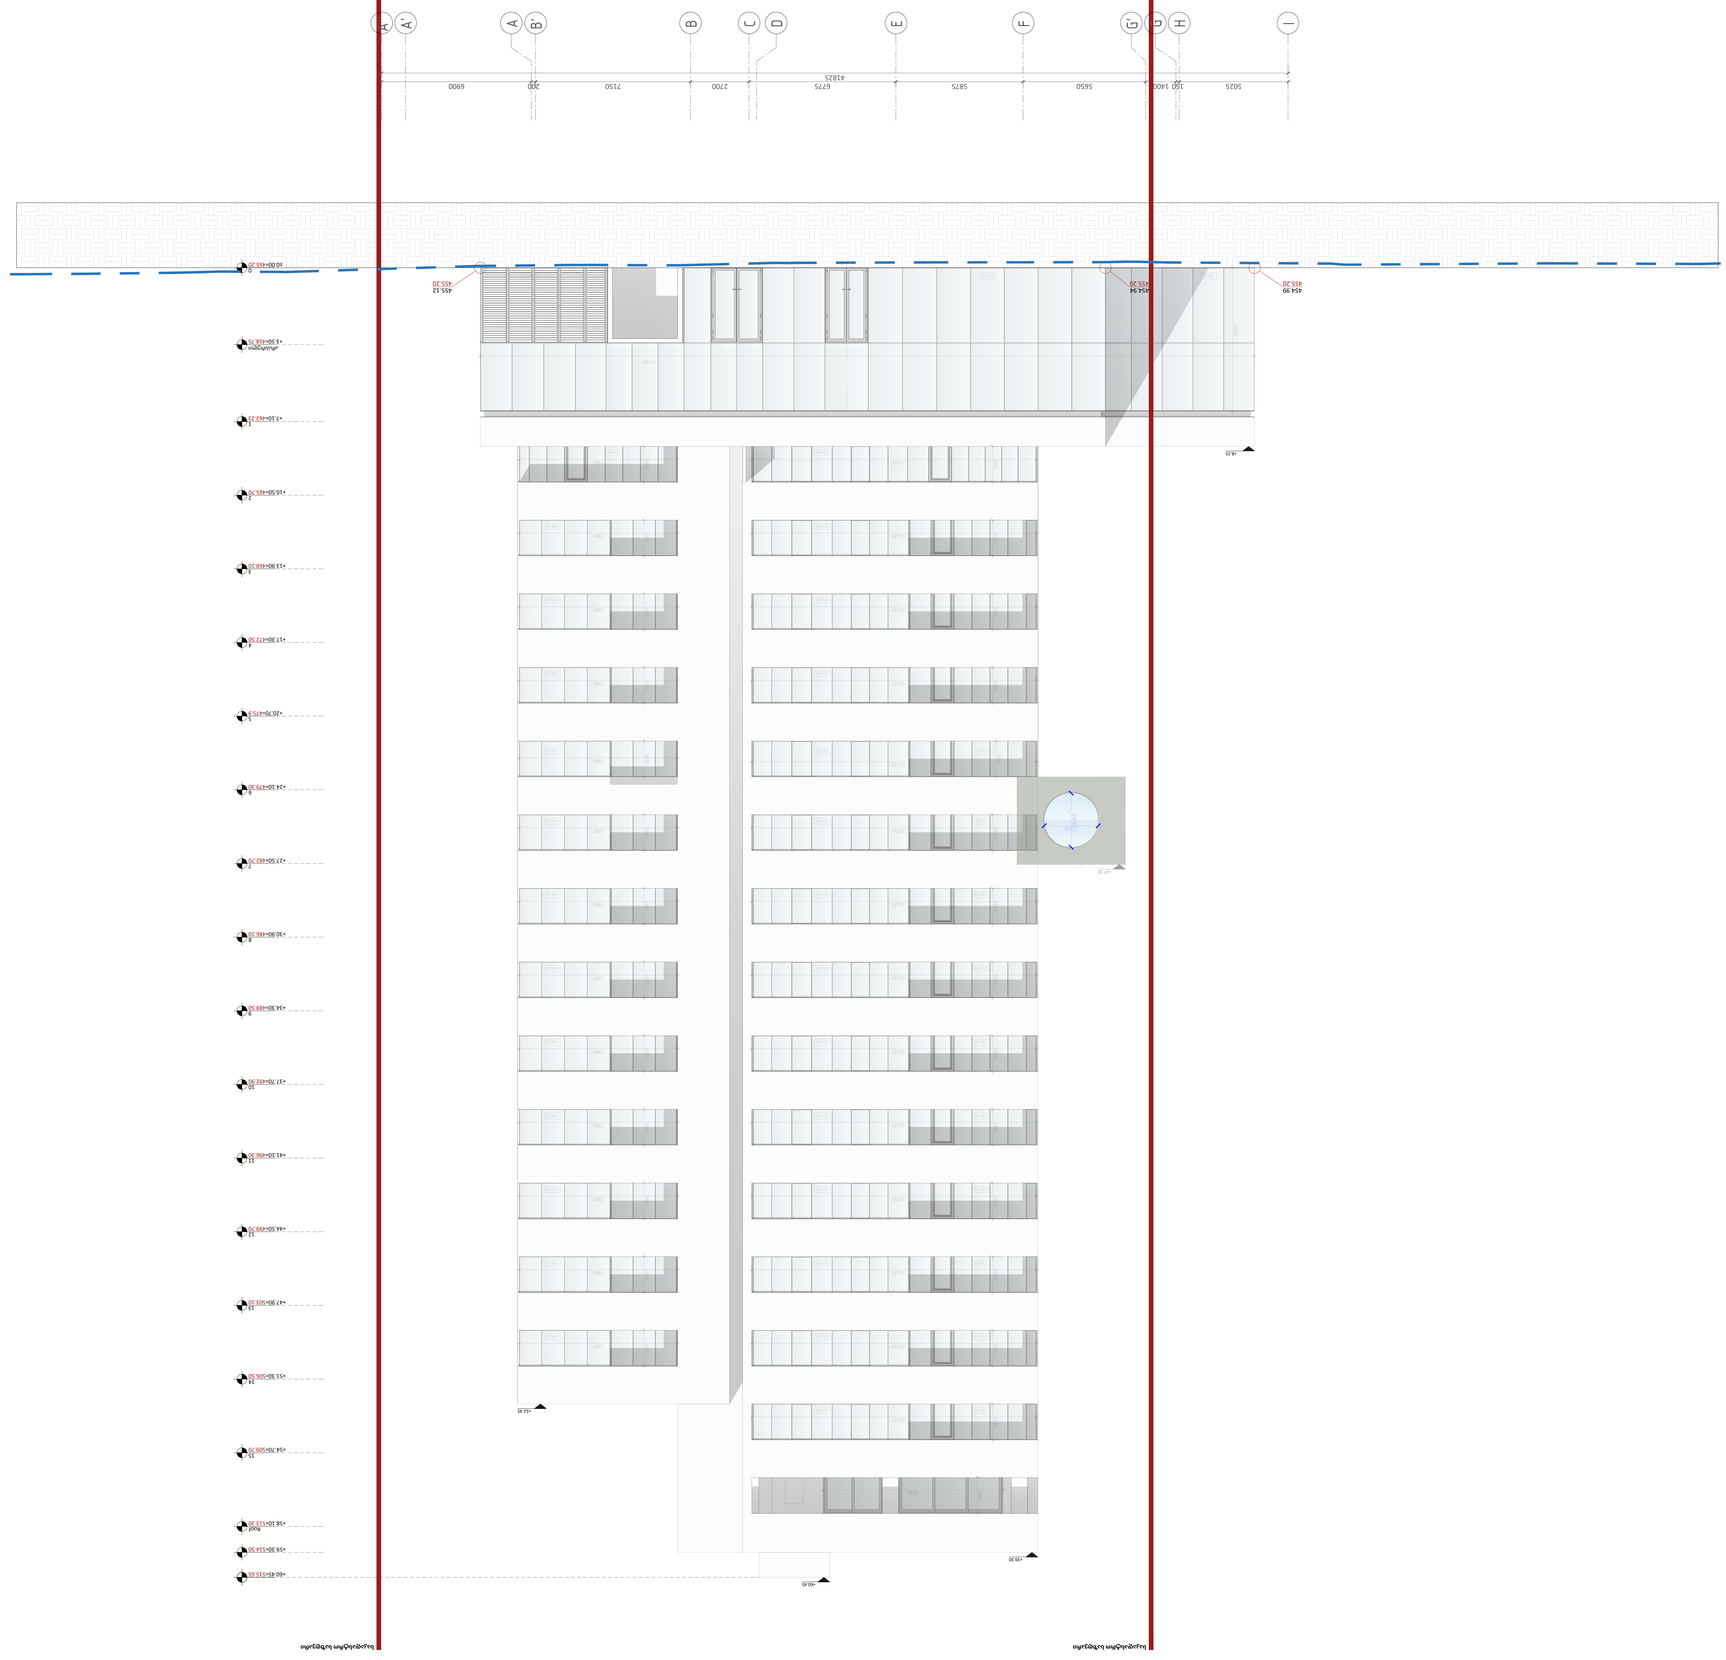

+27.55 +60.45 +59.30 1 +7.10=462.230 ±0.00=455.20 არასრული +3.50=458.75 +52.45 +8.25 35708

6630

1650 8285 13125

1650 13125

1650 13125

1650 13125

1650 13125

1650 13125

1650 13125

1650 13125

1650 13125

1650 13125

1650 13125

1650 13125

1650 13125

1650 13125

1650 7300

1650 7300

1650 7300

1650 7300

1650 7300

1650 7300

1650 7300

1650 7300

1650 7300

1650 7300

1650 7300

1650 7300

1650 CW-01 CW-01 CW-08 CW-07 CW-19 CW-18 CW-19 CW-18 CW-19 CW-18 CW-30 CW-29 CW-32 CW-18 CW-19 CW-18 CW-19 CW-18 CW-19 CW-18 CW-19 CW-18 CW-19 CW-18 CW-19 CW-18 CW-19 CW-19 SD-15 SD-14 CW-31 SD-02 CW-19 CW-19 CW-19 CW-19 CW-19 CW-19 CW-19 CW-19 454.99 455.20 455.12 455.20 საკადასტრო საზღვარისაკადასტრო საზღვარი CW-01 454.94 455.20 1210987643213 +10.50=465.70 +13.90=469.10 +17.30=472.50 +24.10=479.30 +27.50=482.70 +30.90=486.10 +34.30=489.50 +37.70=492.90 +41.10=496.30 +47.90=503.10 +51.30=506.5011 +44.50=499.705 +20.70=475.914 +54.70=509.7015 +58.10=513.30 Roof +60.45=515.65 +59.30=514.50 7300

1650 CW-18 B

B' A

A'' IHG

G' FEDC
A' 41825 5025 150 1400 5650 5875 6775 2700 7150 200 6900
25002500 A704 ფასადი J - A' ღერძებ შორის N/S A0 A704 სათაური პროექტი ქალაქ თბილისში, ერწოს ქუჩა 15-ში მდებარე ტერიტორიაზე მშენებლობის პროექტი Ns studio 0179 ბაზალეთის ქუჩა 3 ქ. თბილისი, საქართველო. Tel: 593 27 88 58 info@nsstudio.ge

Cad Dwg File: Ertso Street Residential Ns studio #16.05.2025 ნინო ჭანტურია ლუკა ჩაგანავა გიორგი ვარდოსანიძე

სქემატური გეგმა

დავით ბალავაძე

ნიკალა ღლონტი

მარიამ ლორთქიფანიძე

ანკა მორგოშია

მიწის ნაკვეთის გრუნტის ცვლილება

მიწის ნაკვეთის გრუნტის ცვლილება

ინფორმაცია დამკვეთის შესახებ

შპს "ეი იქს AX"