ფასადი 1-7 და 1'-7' ღერძებს შორის

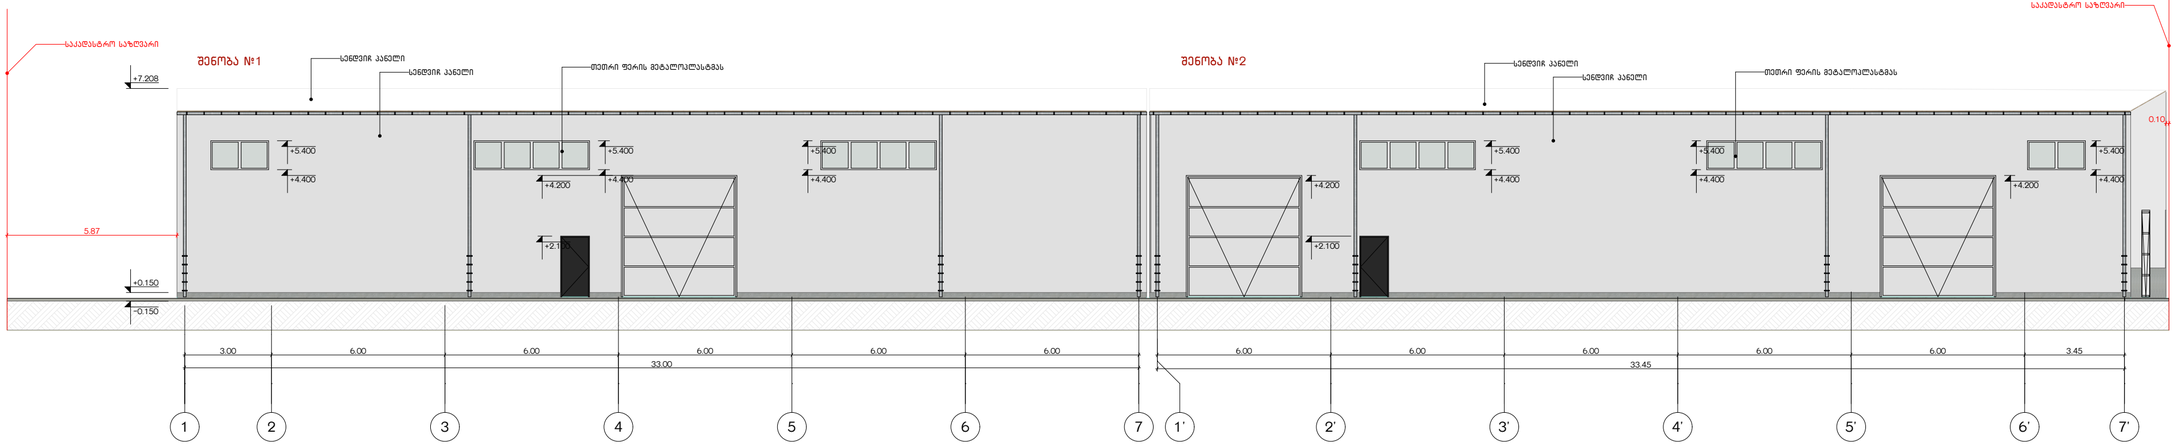

ფასადი 7'-1' და 7-1 ღერძებს შორის

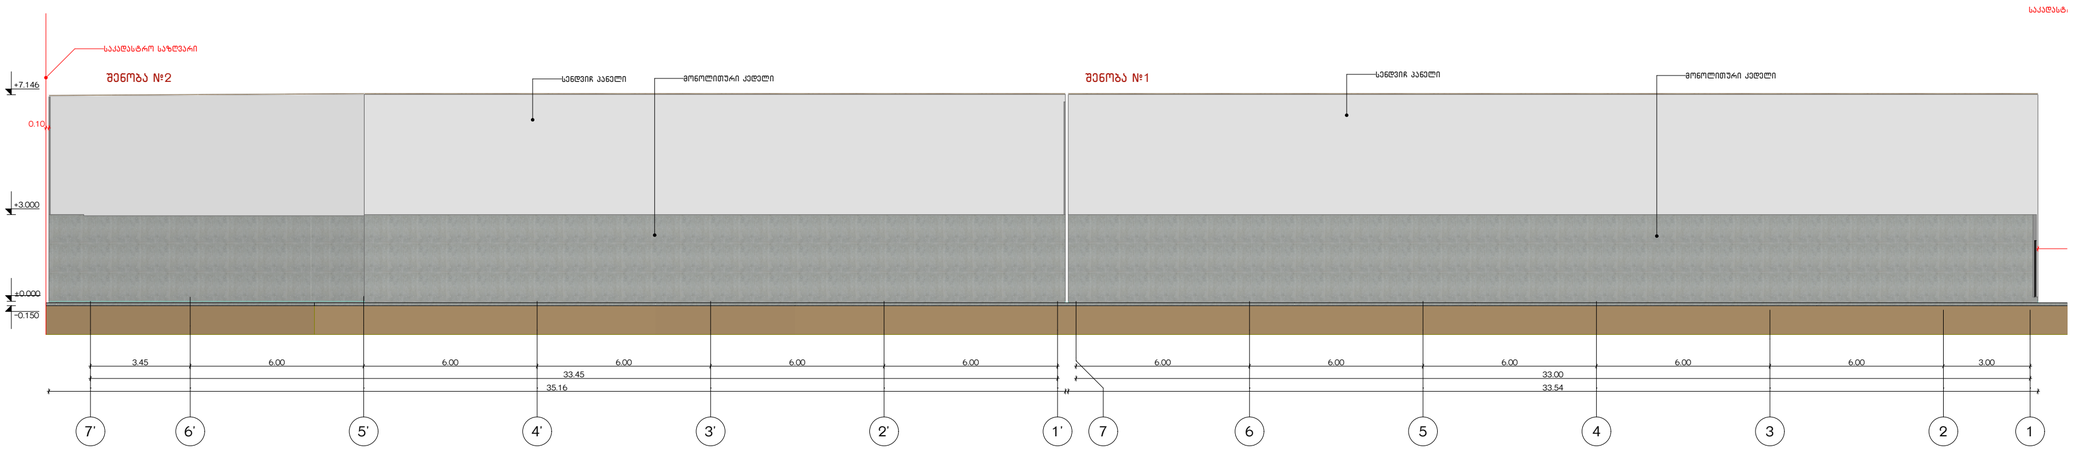

არქიტექტურული პროექტი თბილისი 2026 წ.	დამკვეთი: შპს ,,ზენი"	ობიექტის მისამართი ქალაქი თბილისი, ალექსანდრე თვალმჭრელიძის ქუჩა №23	ნახაზი:		ფორმატი	ა-2	თანამდებობა	გვარი	ხელმოწერა	საპროექტო ორგანიზაცია:
					მასშტაბი	1:150	დირექტორი	ზ.ბასილაძე		L.T.D. "BMG PROJECT" ს/კ 406390640 შარტავას ქუჩა №14 598 66 70 70 577 15 80 39 gropbmg@yahoo.com
პროექტის სახელწოდება ორი საწყობი და დამხმარე შენობა		მ.ს.კ 01.19.18.007.001	შენიშვნა:	ზომები მოცემულია მეტრებში .	ფურცელი		არქიტექტორი	ზ.ბასილაძე		
					ფურცლები					

ფასადი 1''-3'' ღერძებს შორის

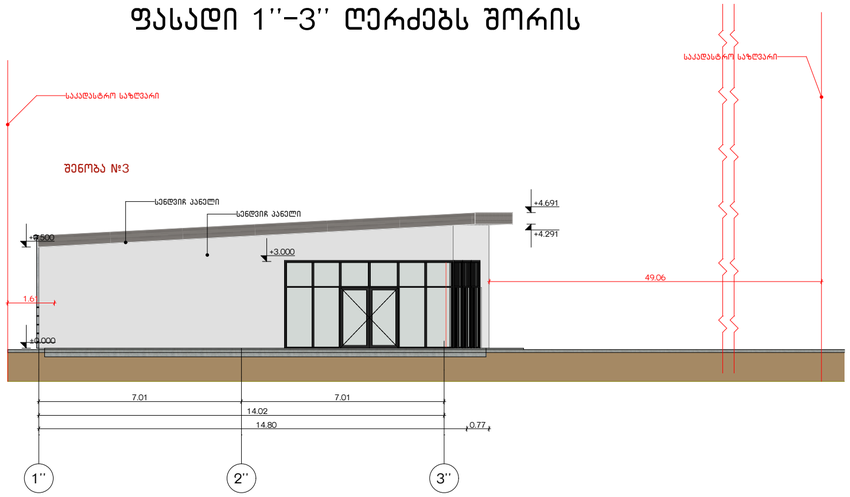

ფასადი 3''-1'' ღერძებს შორის

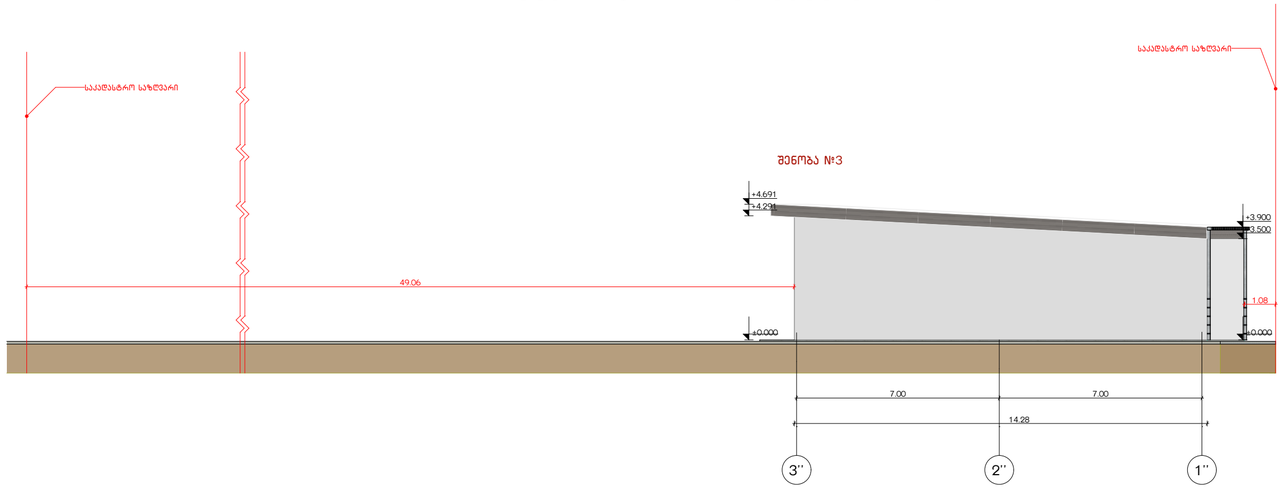

არქიტექტურული პროექტი თბილისი 2026 წ.	დამკვეთი: შპს ,,ზენი"	ობიექტის მისამართი ქალაქი თბილისი, ალექსანდრე თვალმჭრელიძის ქუჩა №23	ნახაზი:		ფორმატი	ა-2	თანამდებობა	გვარი	ხელმოწერა	საპროექტო ორგანიზაცია: L.T.D. "BMG PROJECT" ს/კ 406390640 შარტავას ქუჩა №14 598 66 70 70 577 15 80 39 gropbmg@yahoo.com
პროექტის სახელწოდება ორი საწყობი და დამხმარე შენობა		მ.ს.კ 01.19.18.007.001	შენიშვნა:	ზომები მოცემულია მეტრებში .	მასშტაბი	1:150	დირექტორი	ზ.ბასილაძე		
					ფურცელი		არქიტექტორი	ზ.ბასილაძე		
					ფურცლები					

კარ-ფანჯრის ექსპლიკაცია						
დასახელება	ფ-1	ფ-2	კ-1	კ-2	კ-3	კ-4
რაოდენობა	2	4	4	3	1	4
ზომა	2.00×1.00	4.00×1.00	5.80×3.00	4.00×4.20	3.00×3.00	1.00×2.10
გეგმა						
ხედი			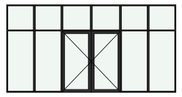	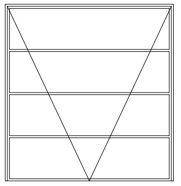	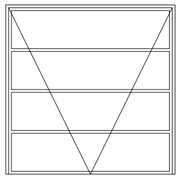	

არქიტექტურული პროექტი თბილისი 2026 წ.	დამკვეთი: შპს ,,ზენი"	ობიექტის მისამართი ქალაქი თბილისი, ალექსანდრე თვალმჭრელიძის ქუჩა №23	ნახაზი:		ფორმატი	ა-2	თანამდებობა	გვარი	ხელმოწერა	საპროექტო ორგანიზაცია:
					მასშტაბი	1:150	დირექტორი	ზ.ბასილაძე		L.T.D. "BMG PROJECT" ს/კ 406390640 შარტავას ქუჩა №14 598 66 70 70 577 15 80 39 gropbmg@yahoo.com
პროექტის სახელწოდება ორი საწყობი და დამხმარე შენობა		მ.ს.კ 01.19.18.007.001	შენიშვნა:	ზომები მოცემულია მეტრებში .	ფურცელი		არქიტექტორი	ზ.ბასილაძე		
					ფურცლები					