მრავალბინიანი საცხოვრებელი სახლის პროექტი

ჭრილი 1-1

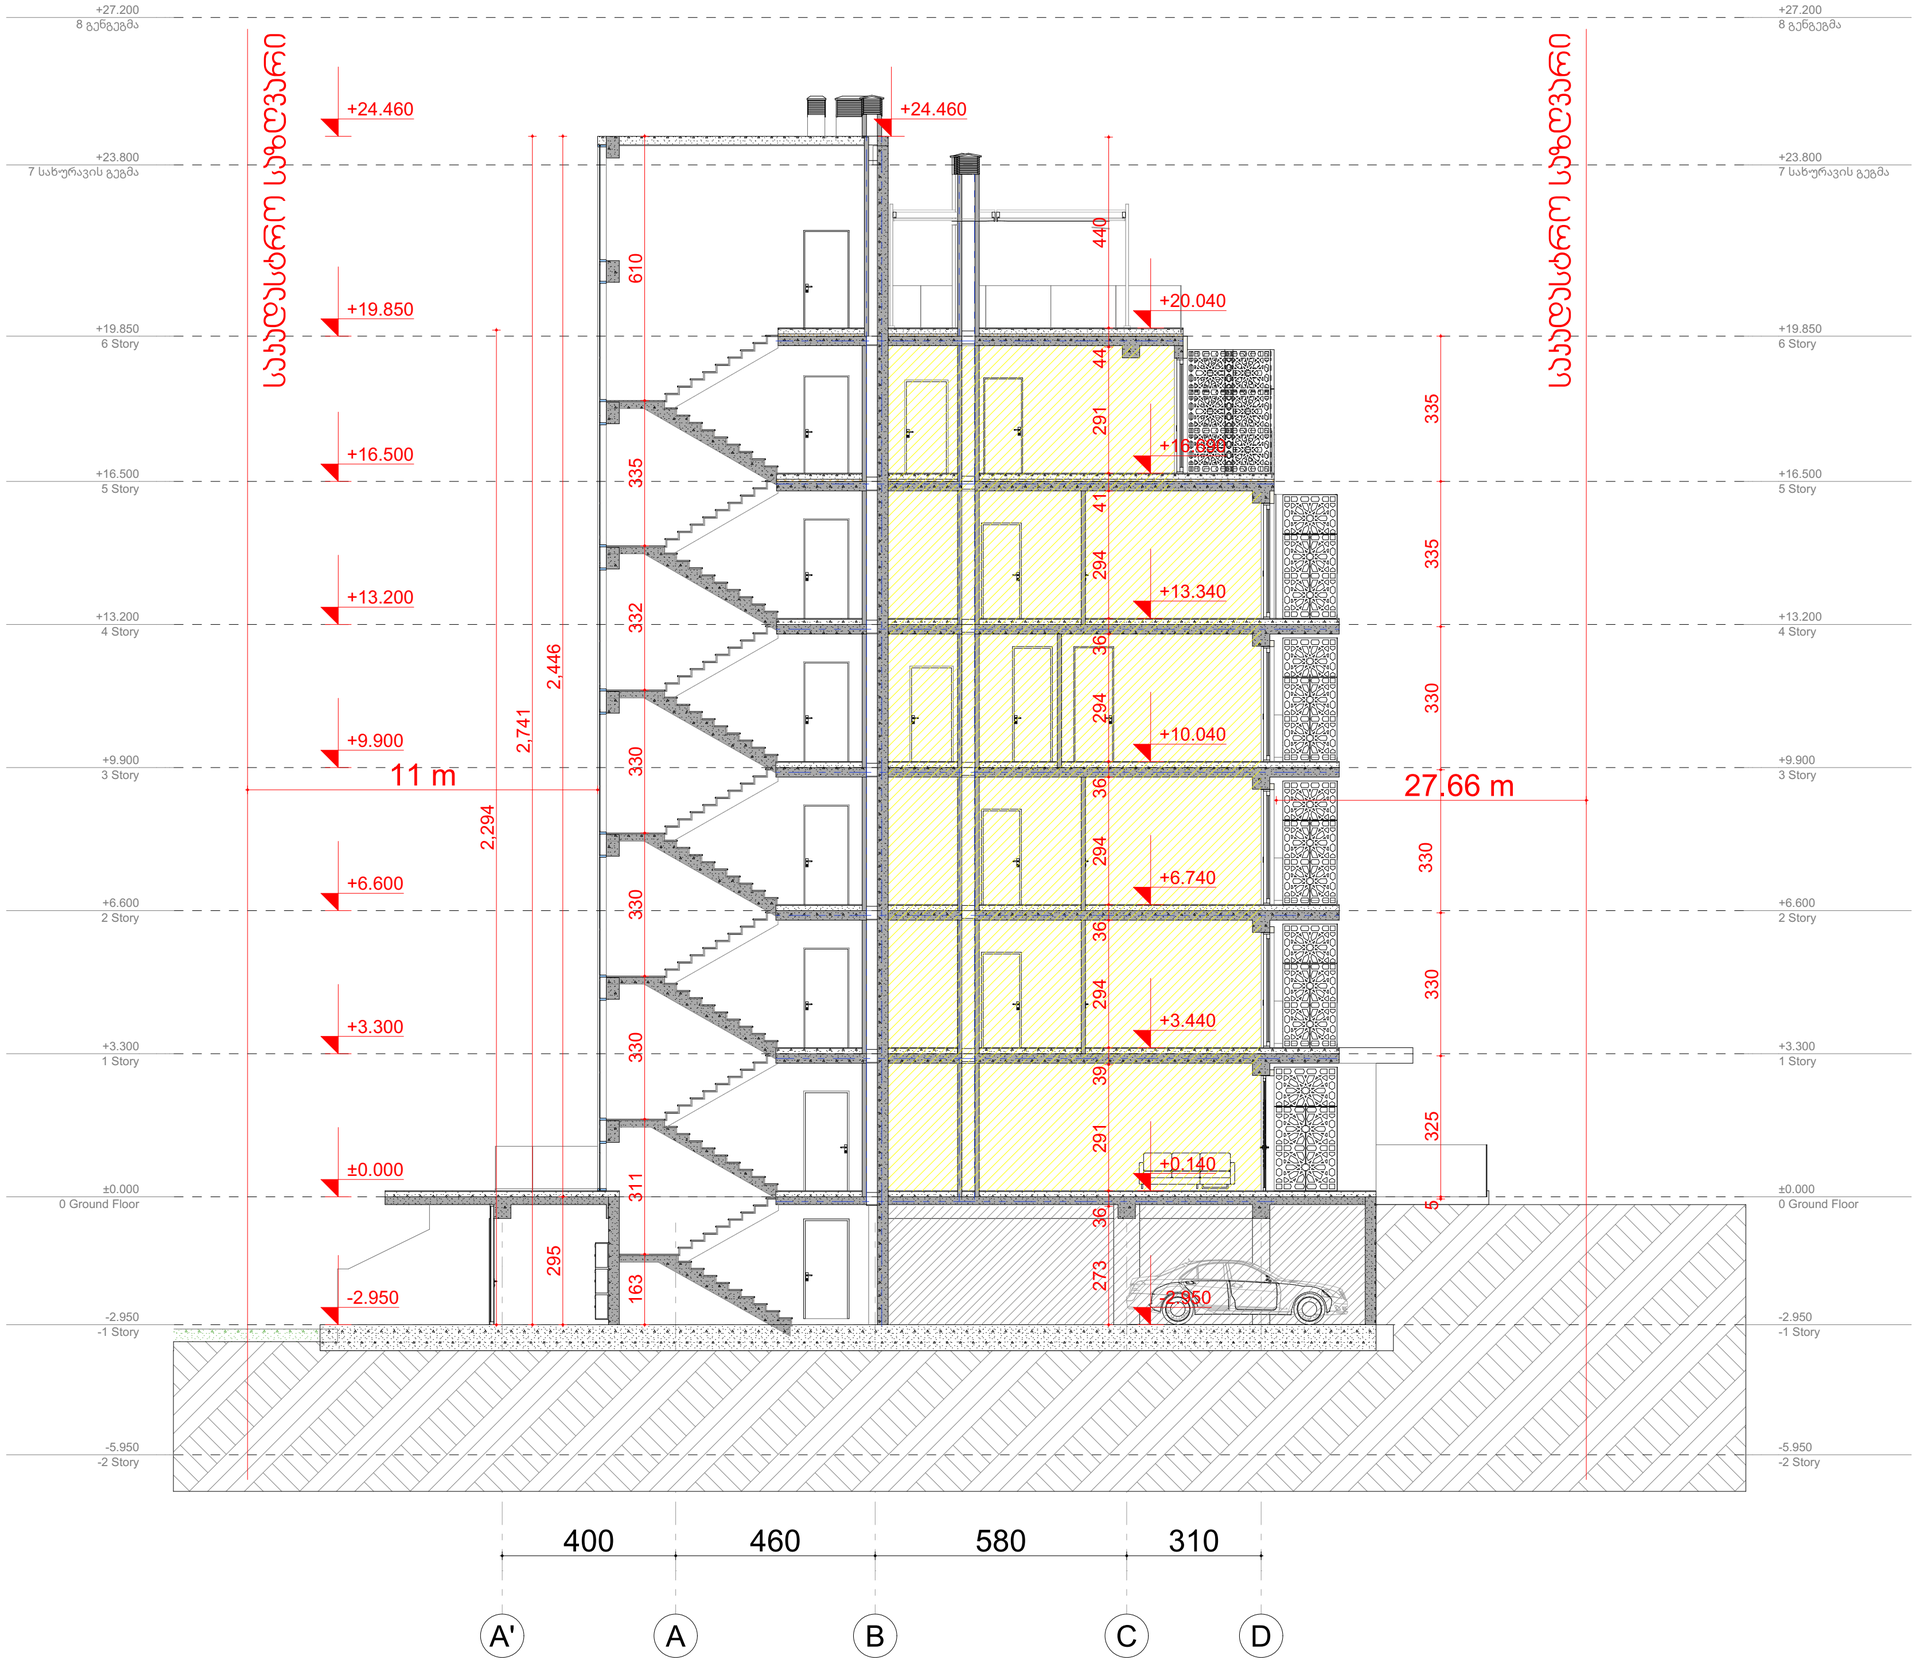

ფორმატი A-2

თბილისი-2023	
დაკვეთა №10	

სიტუაციური გეგმა



პირობითი ნიშნები

- ღერძის ხაზი
- ჭრილის ხაზი
- საპროექტო ზედაპირი
- განაშენიანების რეგულირების ხაზი
- განაშენიანების რეგულირების ხაზი (უკანა ეზო)
- +3.40 ნიშნული გეგმაზე
- 0.44 ნიშნული ჭრილზე და ფასადზე
- სავენტილაციო შახტა
- P1 პარკინგის ნუმერაცია
- რკინა-ბეტონის სტრუქტურული ელემენტი 2 სმ-ზე მეტი სანაკადმედეგობის (სვეტი, კოჭი, ტიაშრახმა, ნატკაცის და სახურავის ანაწყობი)
- ბლოკის კედელი

სართულის ფართები

საცხოვრებელი
საზაფხულო
სადარბაზო და ქიბის უჯრედი
საცურაო აუზი
ავტოსადგომი

შენიშვნები

1. ნახაზზე ზომები მოცემულია სანტიმეტრებში
2. ნახაზზე ნიშნულები მოცემულია მეტრებში
3. შენობის 0.00 ნიშნული შეესაბამება აბსოლუტურ ნიშნულს 557.65

დამკვეთი: შ.პ.ს
კრწანისი როიალ რეზიდენსი

პრ. სახელწოდება:
მრავალბინიანი საცხოვრებელი სახლის პროექტი

მისამართი:
ქ. თბილისი, კრწანისის ქუჩა, ნაკ. 13/13
საკადასტრო კოდი 01.18.06.013.036

შემსრულებელი: შ.პ.ს
კრწანისი როიალ რეზიდენსი

Krtsanisi Royal Residence

მისამართი:
ქ. თბილისი,
კრწანისის ქუჩა, ნაკ. 13/13

თანამდებობა	გვარი	ხელმოწერა
ღირებულებრა	ნ. ნამორაძე	
არქიტექტორი	მ.წიკლაური	
დაამუშავა	მ.წიკლაური	

თარიღი	03.02.2023	ნახაზი: ჭრილი	
მასშტაბი	1:200		
სტადია	ფურცელი	ფურცლები	
პროექტირება	A.07		

მრავალბინიანი საცხოვრებელი სახლის პროექტი

ჭრილი 2-2



ფორმატი A-2

თბილისი-2023	
დაკვეთა №10	

სიტუაციური გეგმა



პირობითი ნიშნები

- ღერძის ხაზი
- ჭრილის ხაზი
- საკადასტრო საზღვარი
- განაშენიანების რეგულირების ხაზი
- განაშენიანების რეგულირების ხაზი (უკანა ეზო)
- +3.40 ნიშნული გეგმაზე
- 0.44 ნიშნული ჭრილზე და ფასადზე
- სავენტილაციო შახტა
- P1 პარკინგის ნუმერაცია
- რკინა-ბეტონის სტრუქტურული ელემენტი 2 სმ-ზე მეტი სანაკადმეტეორის (სვეტი, კოჭი, ღიაფრაგმა, იატაკისა და სახურავის ანაწყობი)
- ბლოკის კედელი

სართულის ფართები

საცხოვრებელი
საზაფხულო
სადარბაზო და ქიბის უჯრედი
საცურაო აუზი
ავტოსადგომი

შენიშვნები

1. ნახაზზე ზომები მოცემულია სანტიმეტრებში
2. ნახაზზე ნიშნულები მოცემულია მეტრებში
3. შენობის 0.00 ნიშნული შეესაბამება აბსოლუტურ ნიშნულს 557.65

დამკვეთი: შ.პ.ს
კრწანისი როიალ რეზიდენსი

პრ. სახელწოდება:
მრავალბინიანი საცხოვრებელი სახლის პროექტი

მისამართი:
ქ. თბილისი, კრწანისის ქუჩა, ნაკ. 13/13
საკადასტრო კოდი 01.18.06.013.036

შემსრულებელი: შ.პ.ს
კრწანისი როიალ რეზიდენსი

Krtsanisi Royal Residence

მისამართი:
ქ. თბილისი,
კრწანისის ქუჩა, ნაკ. 13/13

თანამდებობა	გვარი	ხელმოწერა
დირექტორი	ნ. ნამორაძე	
არქიტექტორი	მ.წიკლაური	
დაამუშავა	მ.წიკლაური	

თარიღი	03.02.2023	ნახაზი: სქემატ
მასშტაბი	1:200	

სტადია	ფურცელი	ფურცლები
პროექტირება	A.08	

მრავალბინიანი საცხოვრებელი სახლის პროექტი

ჭრილი 3-3

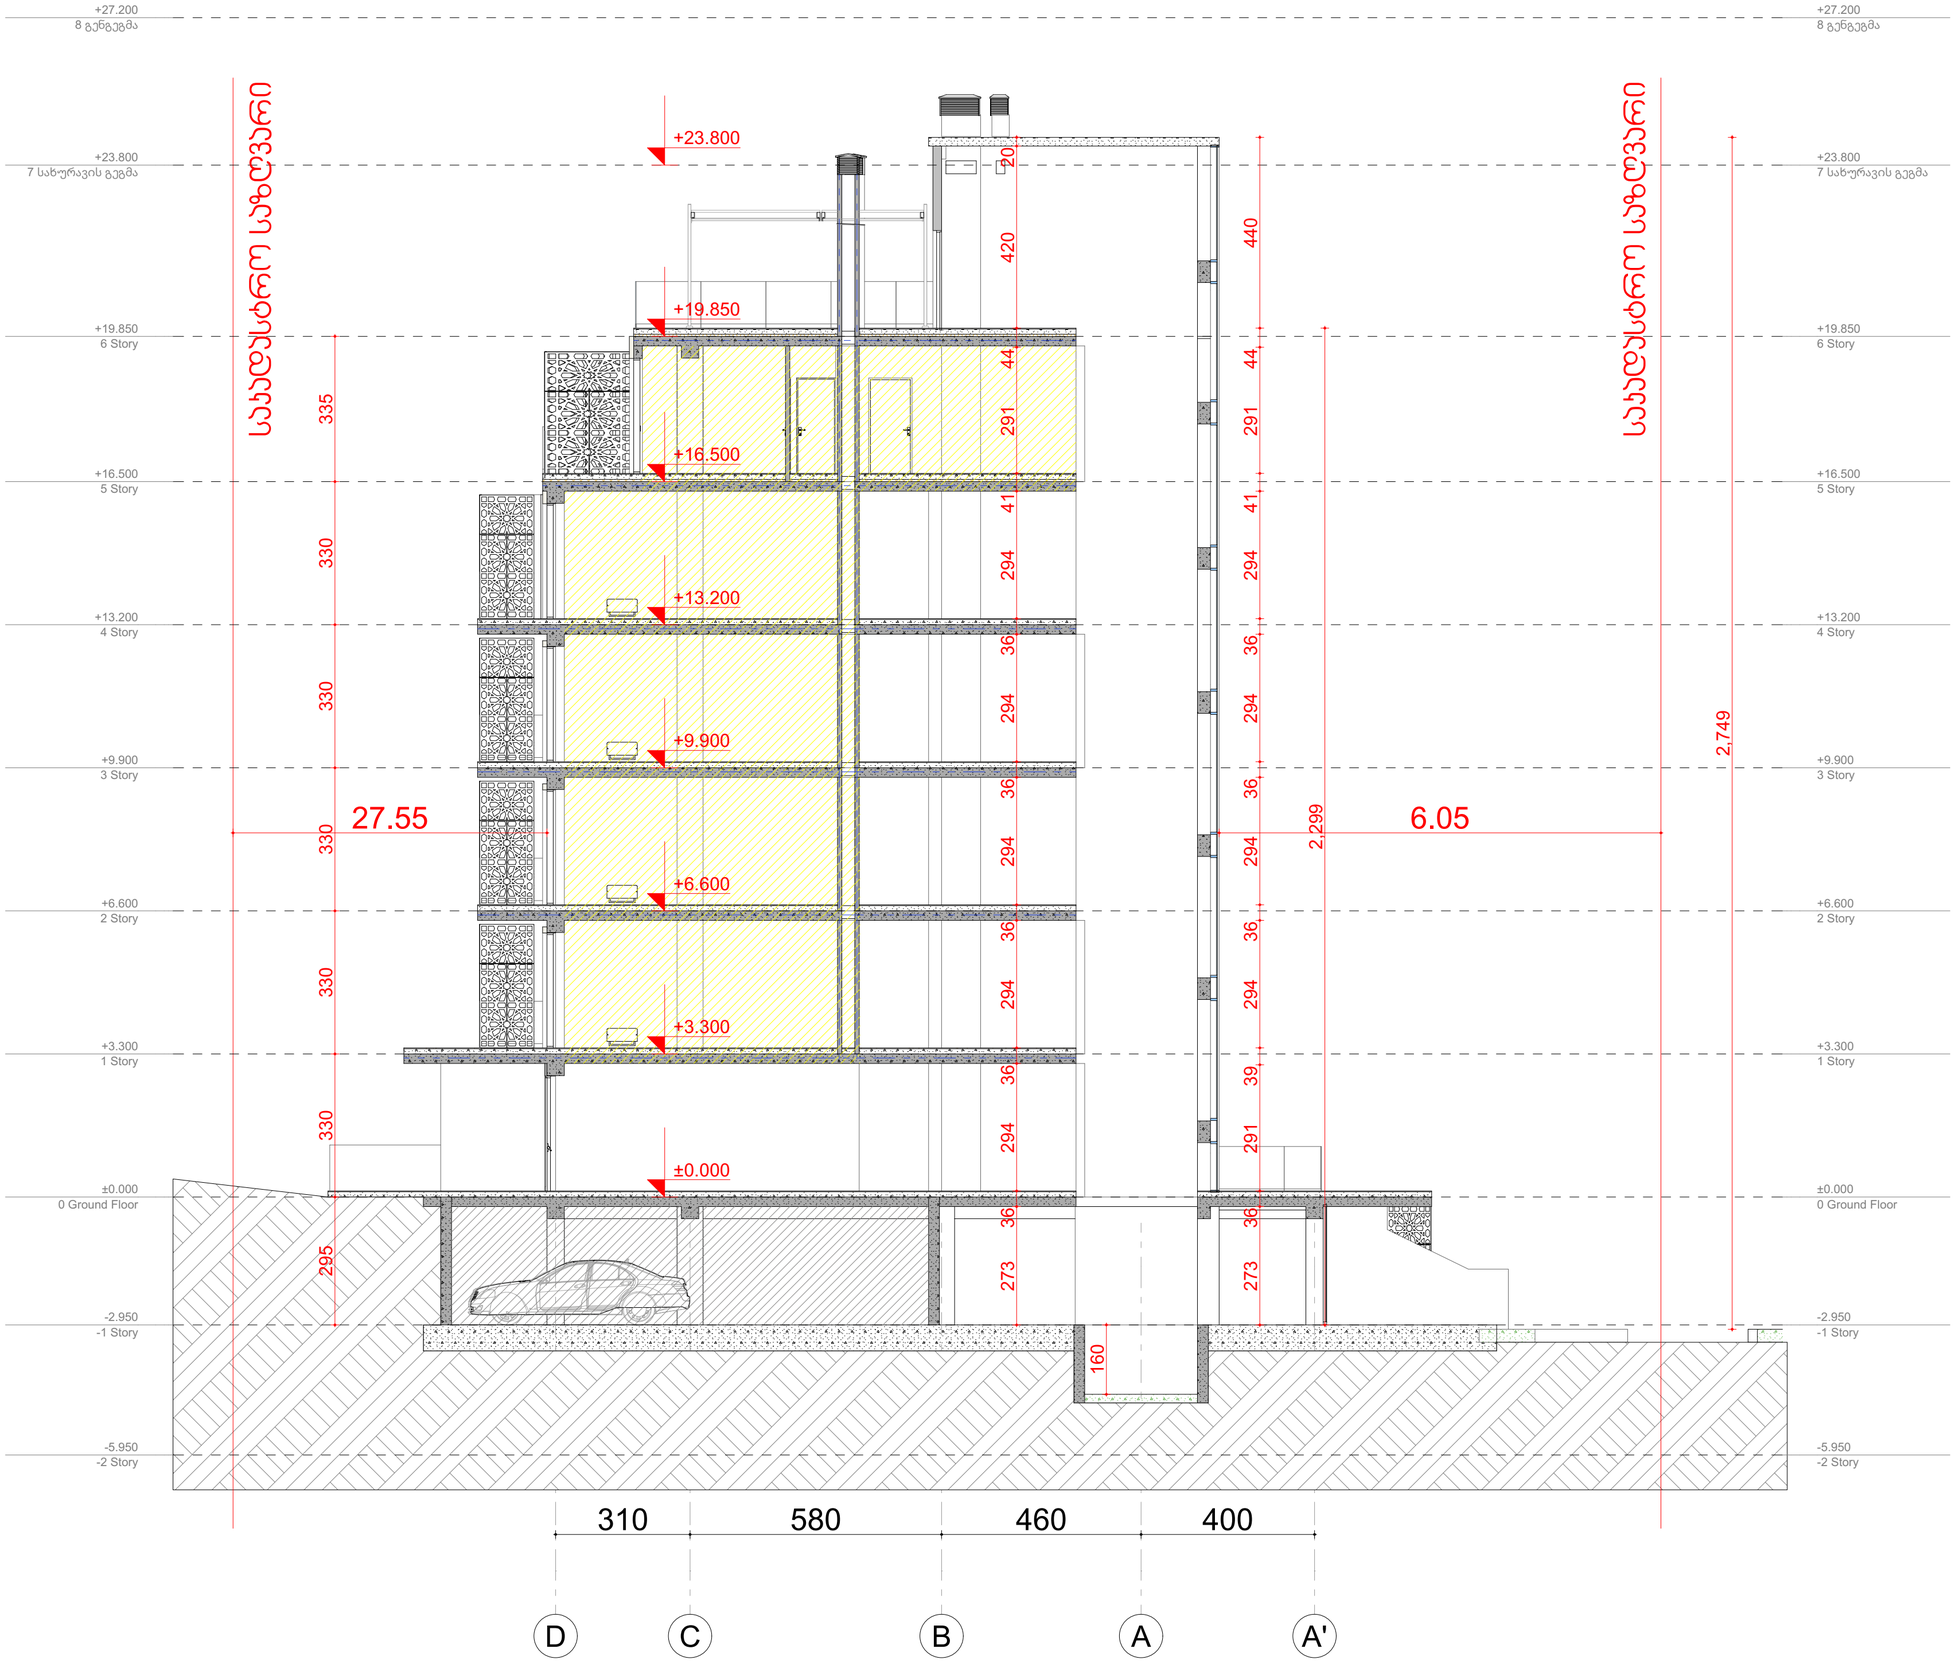

ფორმატი A-2

თბილისი-2023	
დაკვეთა №10	

სიტუაციური გეგმა



პირობითი ნიშნები

- ღერძის ხაზი
- ჭრილის ხაზი
- საპროექტო საზღვარი
- განაშენიანების რეგულირების ხაზი
- განაშენიანების რეგულირების ხაზი (უკანა ეზო)
- +3.40 ნიშნული გეგმაზე
- 0.44 ნიშნული ჭრილზე და ფასადზე
- საფეხმავლო შახტა
- P1 პარკინგის ნუმერაცია
- რკინა-ბეტონის სტრუქტურული ელემენტი 2 სმ-ზე მეტი სანაკადმედეგობის (სველი, ქოქი, ტიპურებით, იატაკისა და სახურავის ანაწყობი)
- ბლოკის კედელი

სართულის ფართები

საცხოვრებელი
საზაფხულო
სადარბაზო და ქიბის უჯრედი
საცურაო აუზი
ავტოსადგომი

შენიშვნები

1. ნახაზზე ზომები მოცემულია სანტიმეტრებში
2. ნახაზზე ნიშნულები მოცემულია მეტრებში
3. შენობის 0.00 ნიშნული შეესაბამება აბსოლუტურ ნიშნულს 557.65

დამკვეთი: შ.პ.ს
კრწანისი როიალ რეზიდენსი

პრ. სახელწოდება:
მრავალბინიანი საცხოვრებელი სახლის პროექტი

მისამართი:
ქ. თბილისი, კრწანისის ქუჩა, ნაკ. 13/13
საკადასტრო კოდი 01.18.06.013.036

შემსრულებელი: შ.პ.ს
კრწანისი როიალ რეზიდენსი

Krtsanisi Royal Residence

მისამართი:
ქ. თბილისი,
კრწანისის ქუჩა, ნაკ. 13/13

თანამდებობა	გვარი	ხელმოწერა
ღირექტორი	ნ. ნამორაძე	
არქიტექტორი	მ.წიკლაური	
დაამუშავა	მ.წიკლაური	

თარიღი	03.02.2023	ნახაზი: ასყოუტ
მასშტაბი	1:200	

სტადია	ფურცელი	ფურცლები
პროექტირება	A.09	