


გეგმა


3-3
2-2
1-1
1-1
ა
ბ
გ
დ
ე
ვ
ზ
თ
ი
1.
2.
3.
4.
43.00
5.09
6.28
6.17
5.40
1.22
5.36
5.97
5.85
5.85
18.92
6.00
5.82
12.868 m²
10.163 m²
22.736 m²
h - 7.20
52.360 m²
h - 4.95
75.710 m²
h - 4.95
80.420 m²
h - 5.15
214.722 m²
43.860 m²
h - 7.25
142.800 m²
32.592 m²
18.000 m²
14.520 m²


გადახურვის გეგმა

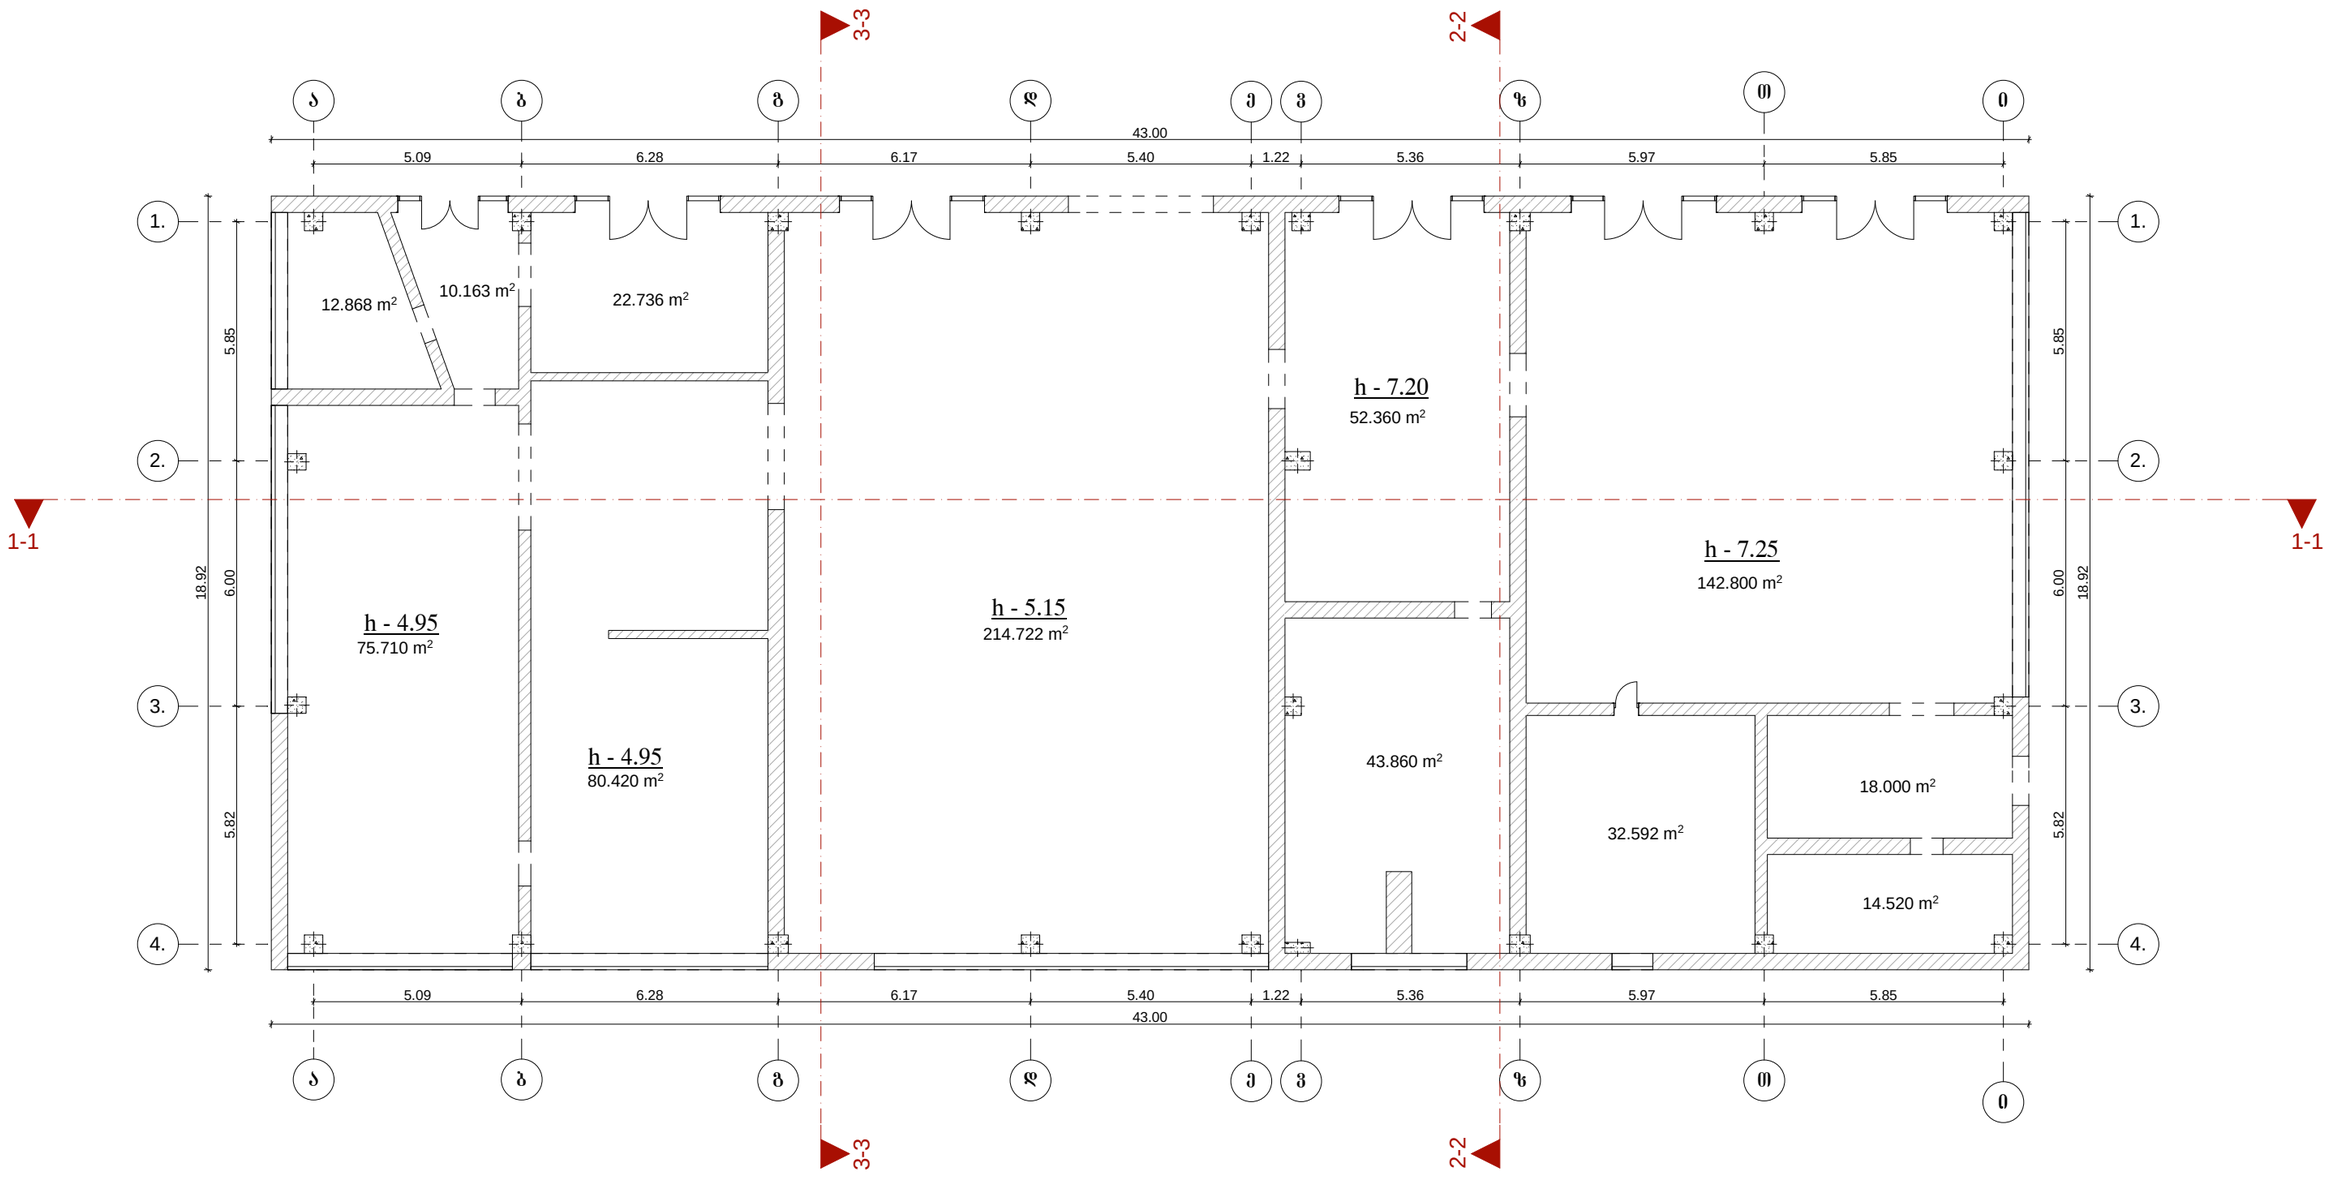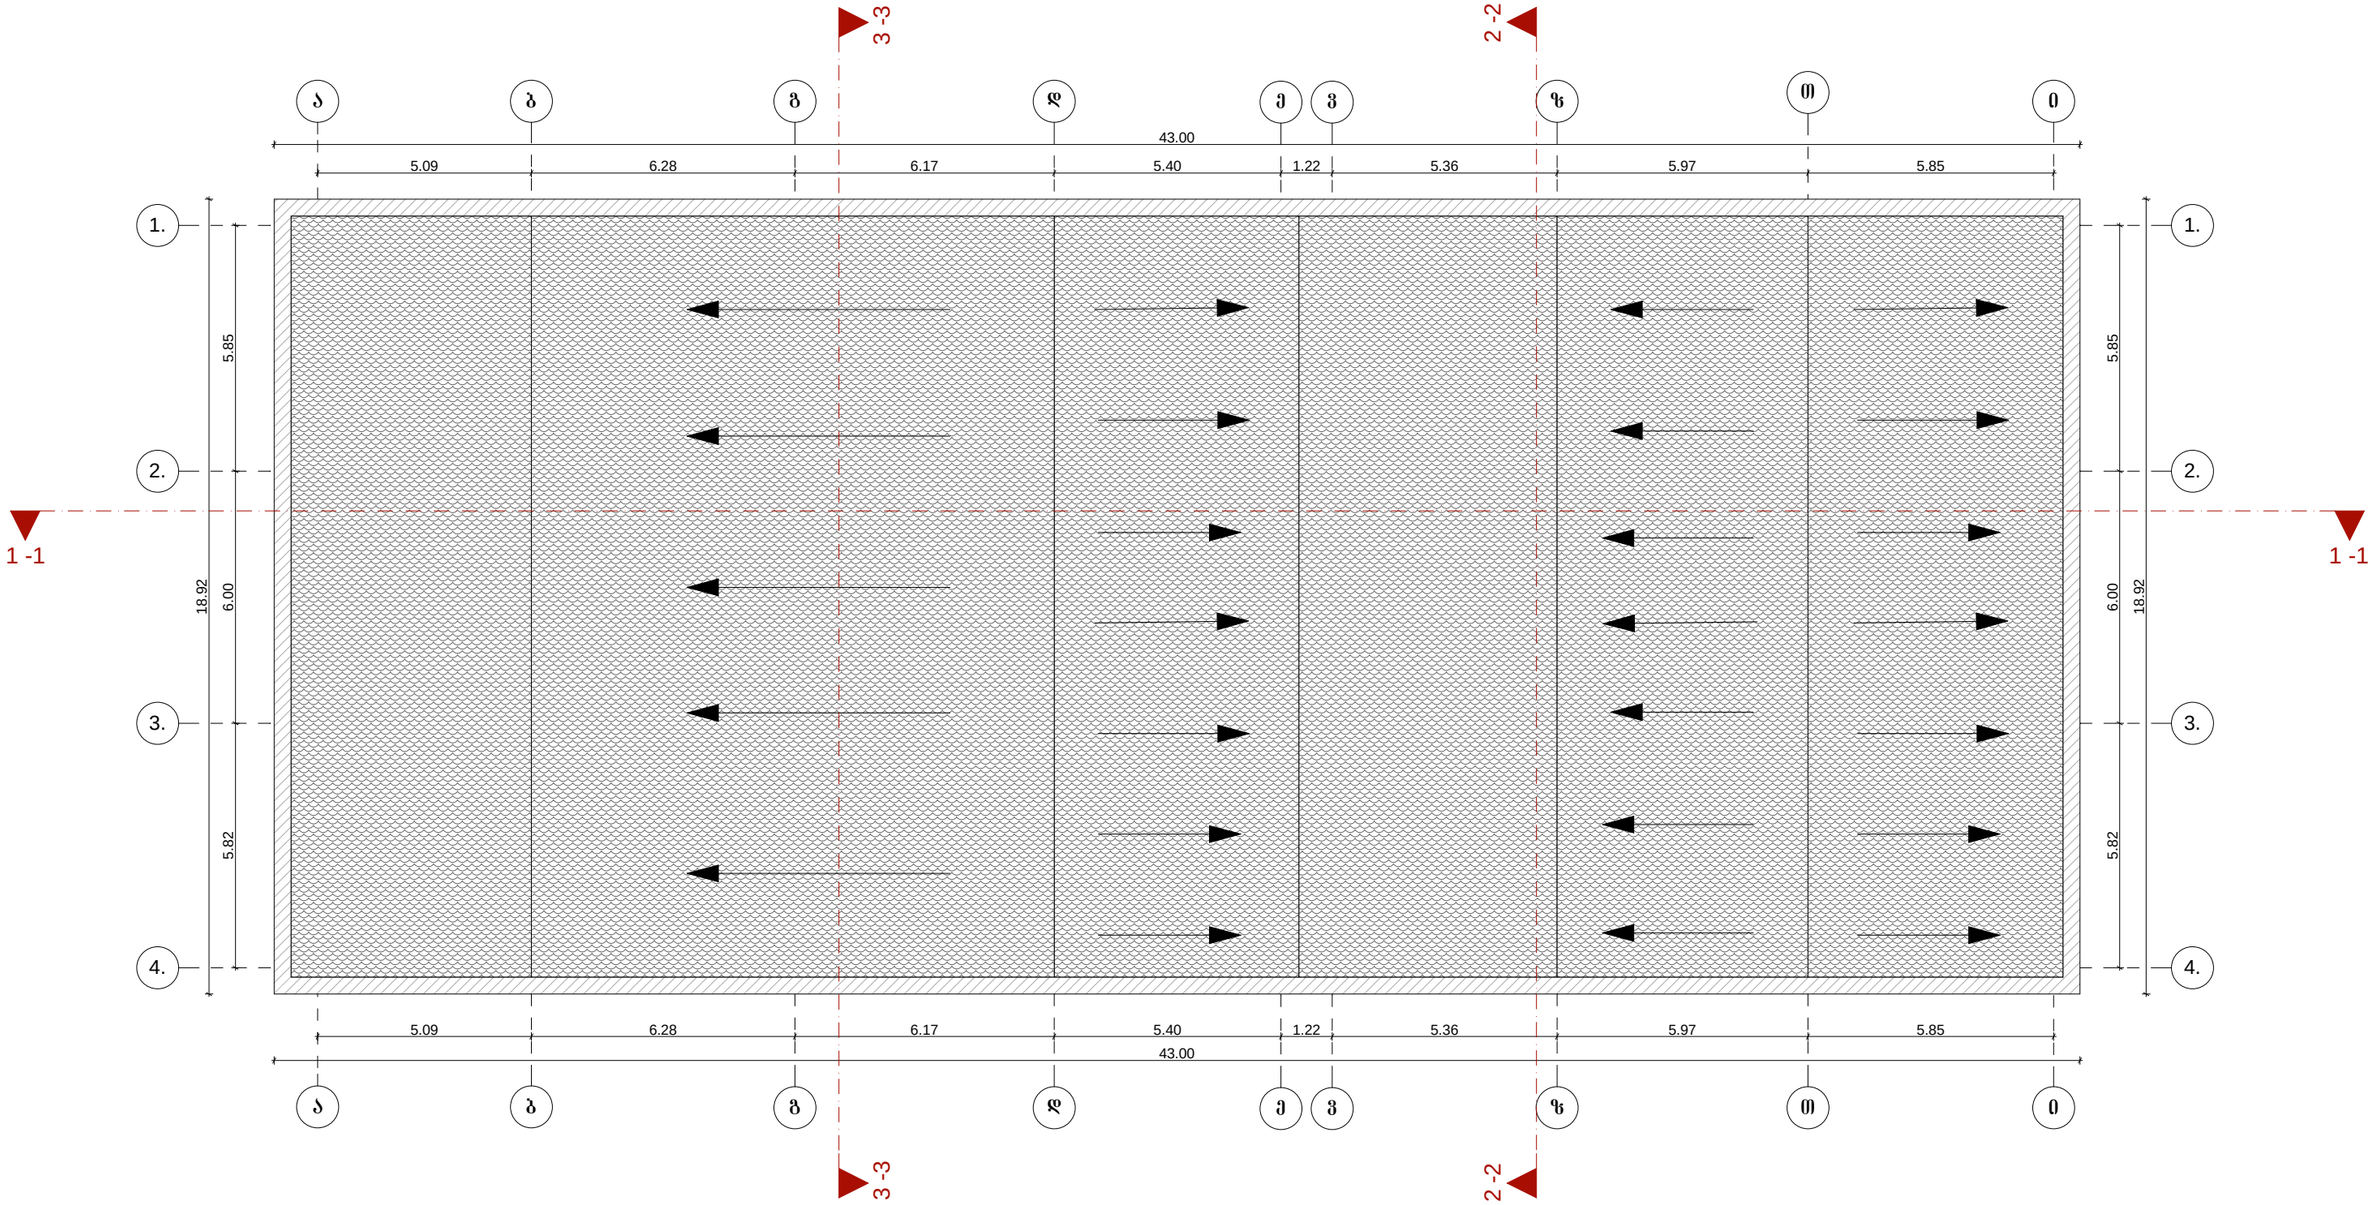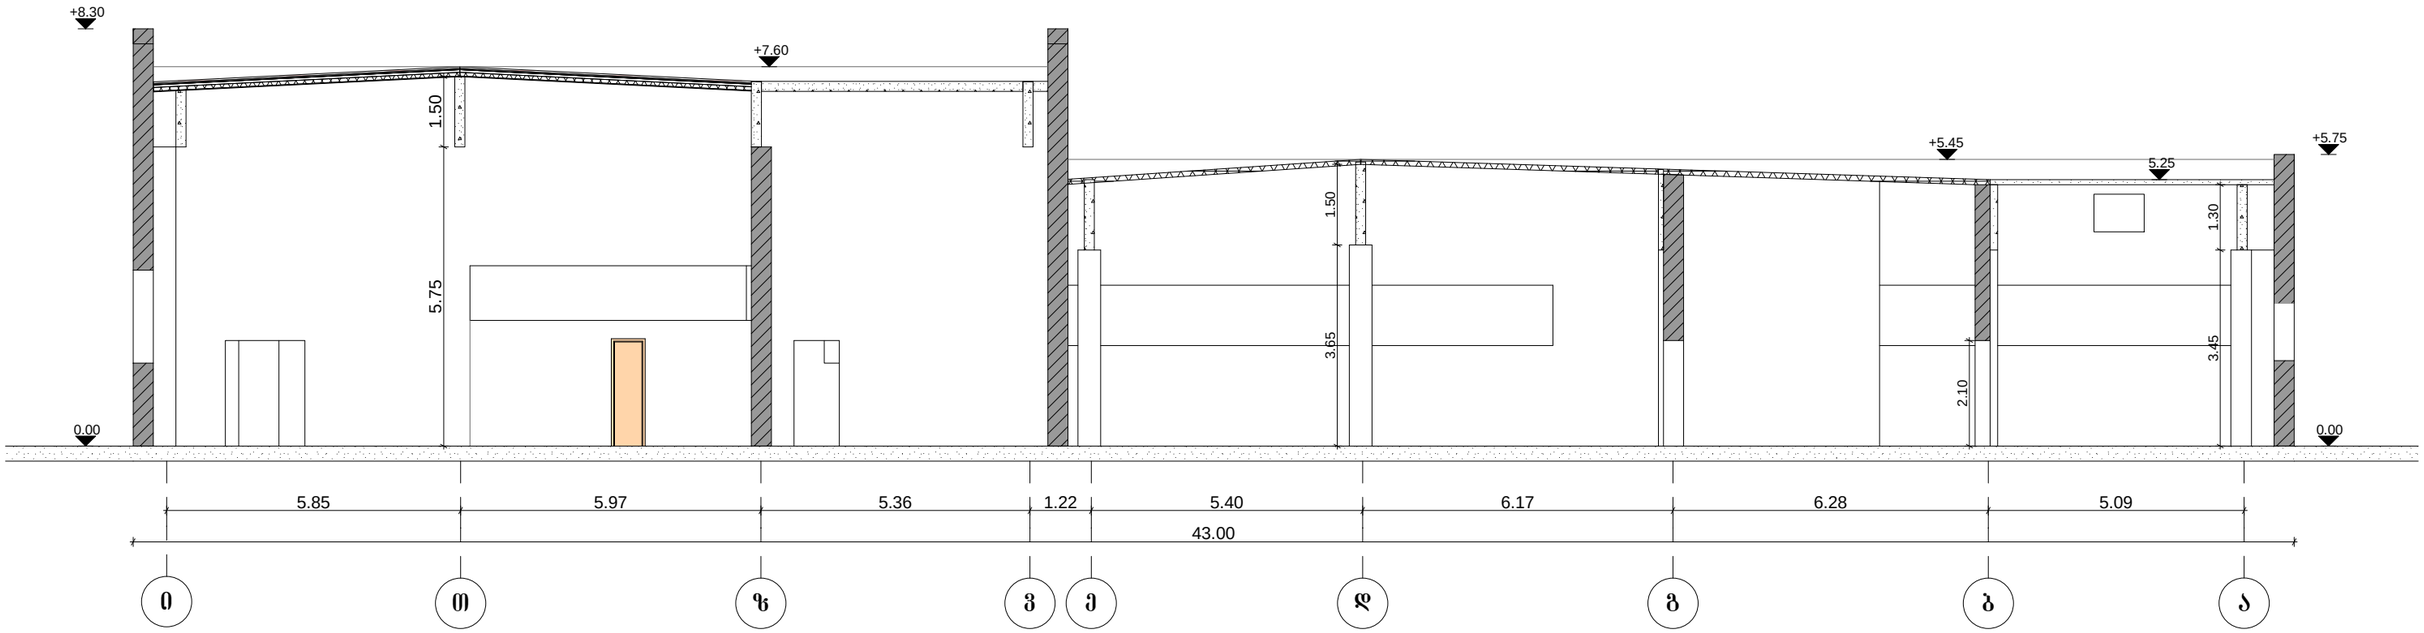


ჭრილი 1-1


+8.30
+7.60
1.50
5.75
+5.45
+5.75
5.25
1.50
3.65
1.30
3.45
2.10
0.00
0.00
5.85
5.97
5.36
1.22
5.40
6.17
6.28
5.09
43.00
ი
ო
ზ
ვ
ე
დ
ბ
გ
ა


ჭრილი 2-2

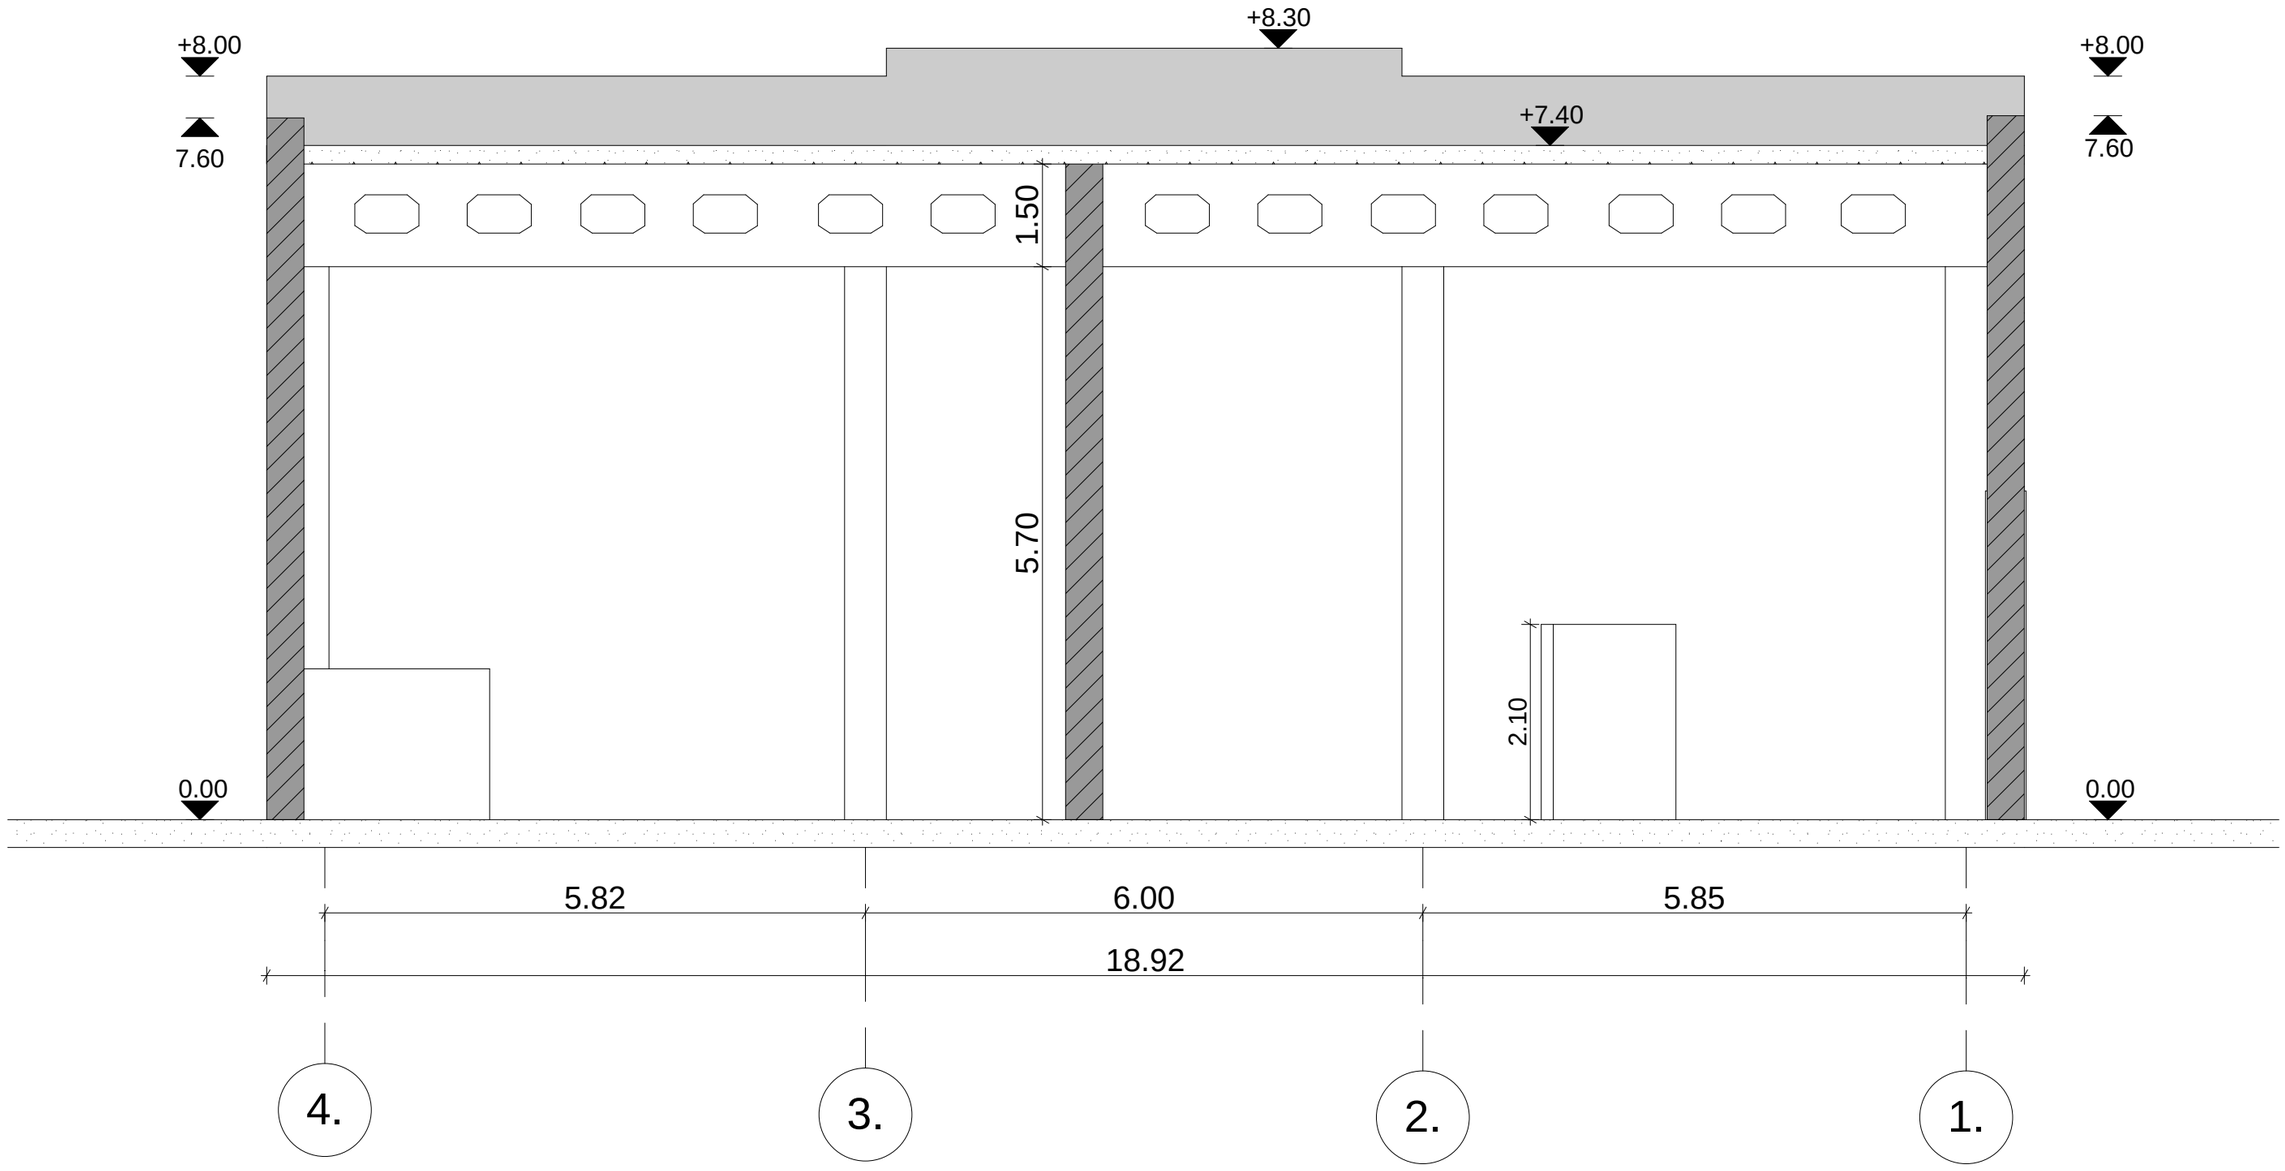
+8.30
+8.00
+8.00
+7.40
7.60
7.60
1.50
5.70
2.10
0.00
0.00
5.82
6.00
5.85
18.92
4.
3.
2.
1.


ჭრილი 3-3

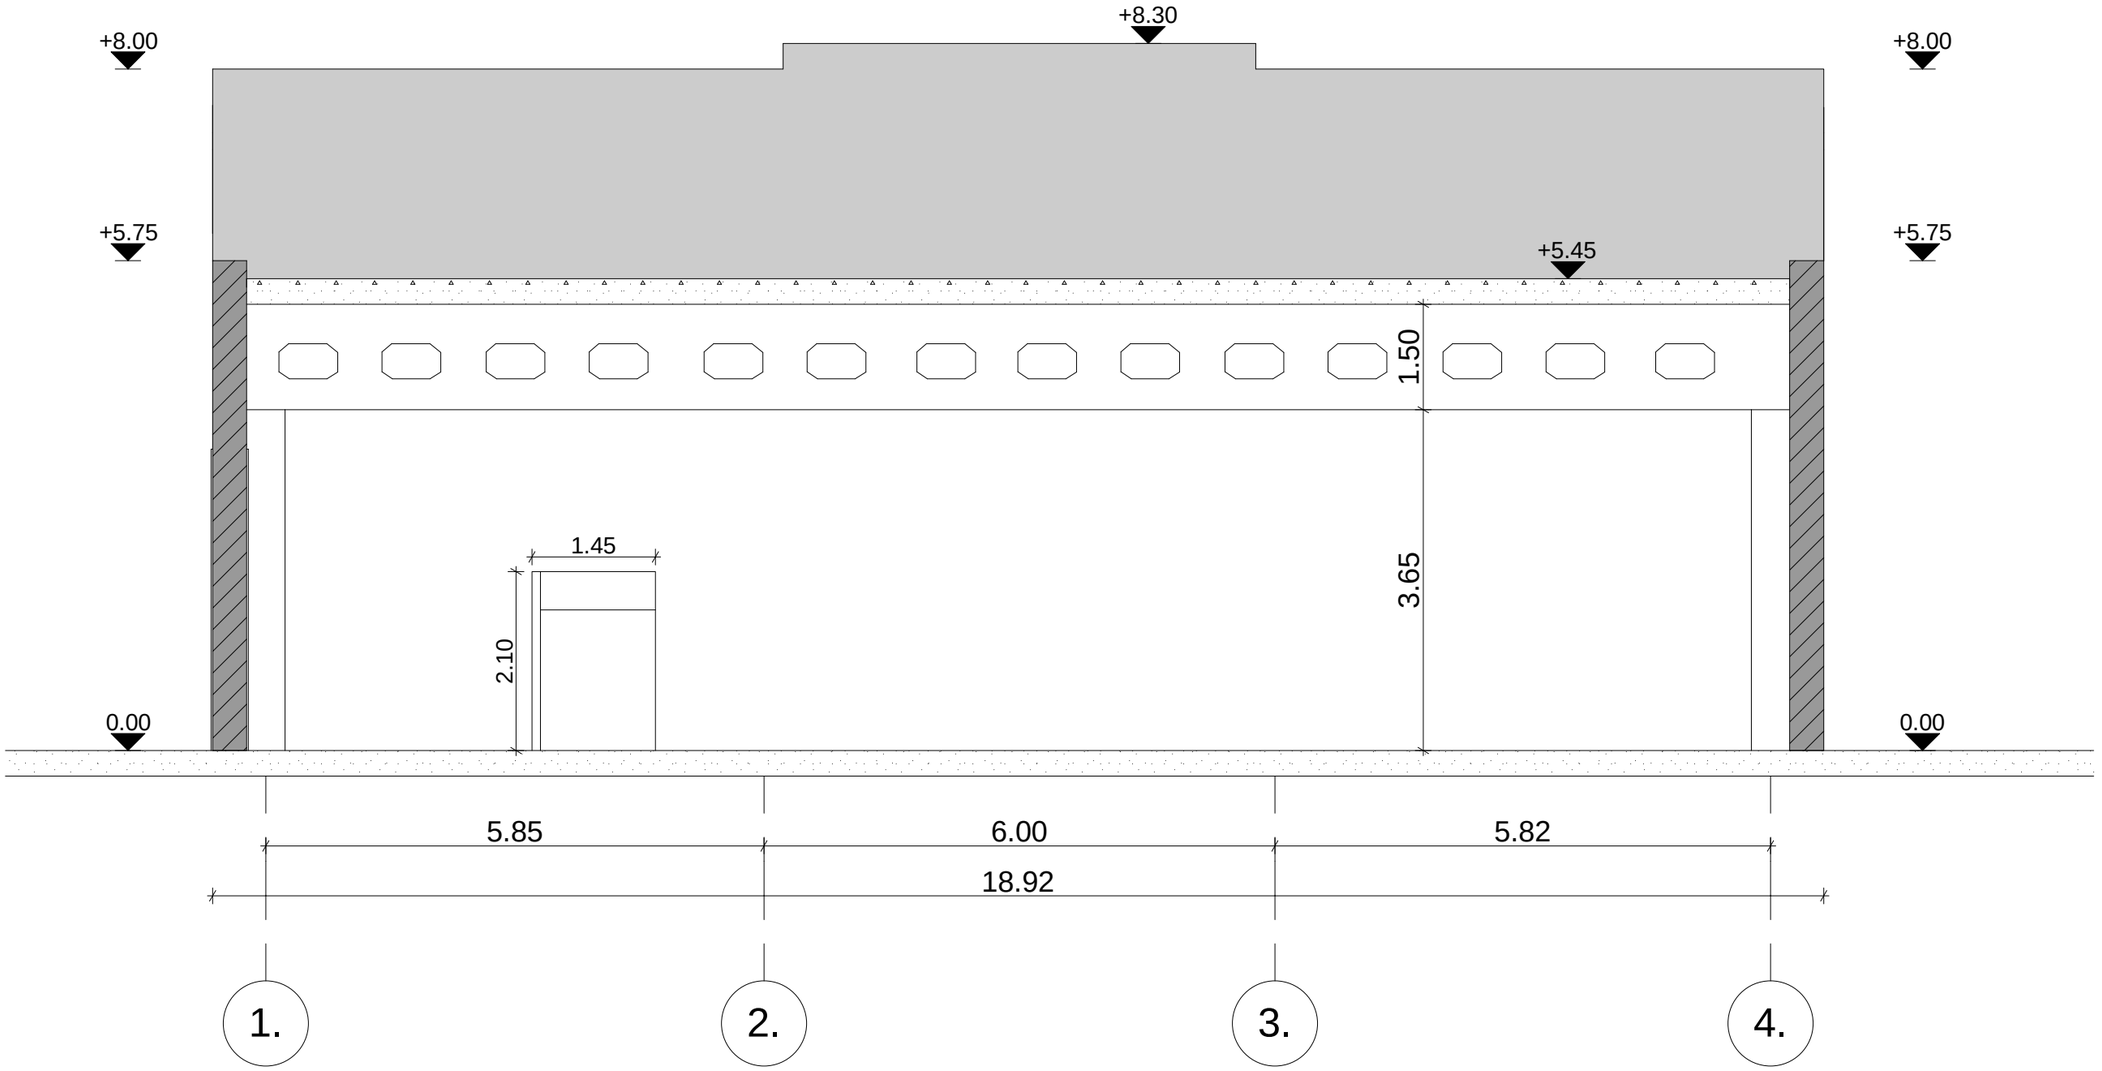
+8.30
+8.00
+8.00
+5.75
+5.75
+5.45
1.50
3.65
1.45
2.10
0.00
0.00
5.85
6.00
5.82
18.92
1.
2.
3.
4.


ფასადი ი-ა ღერძებში

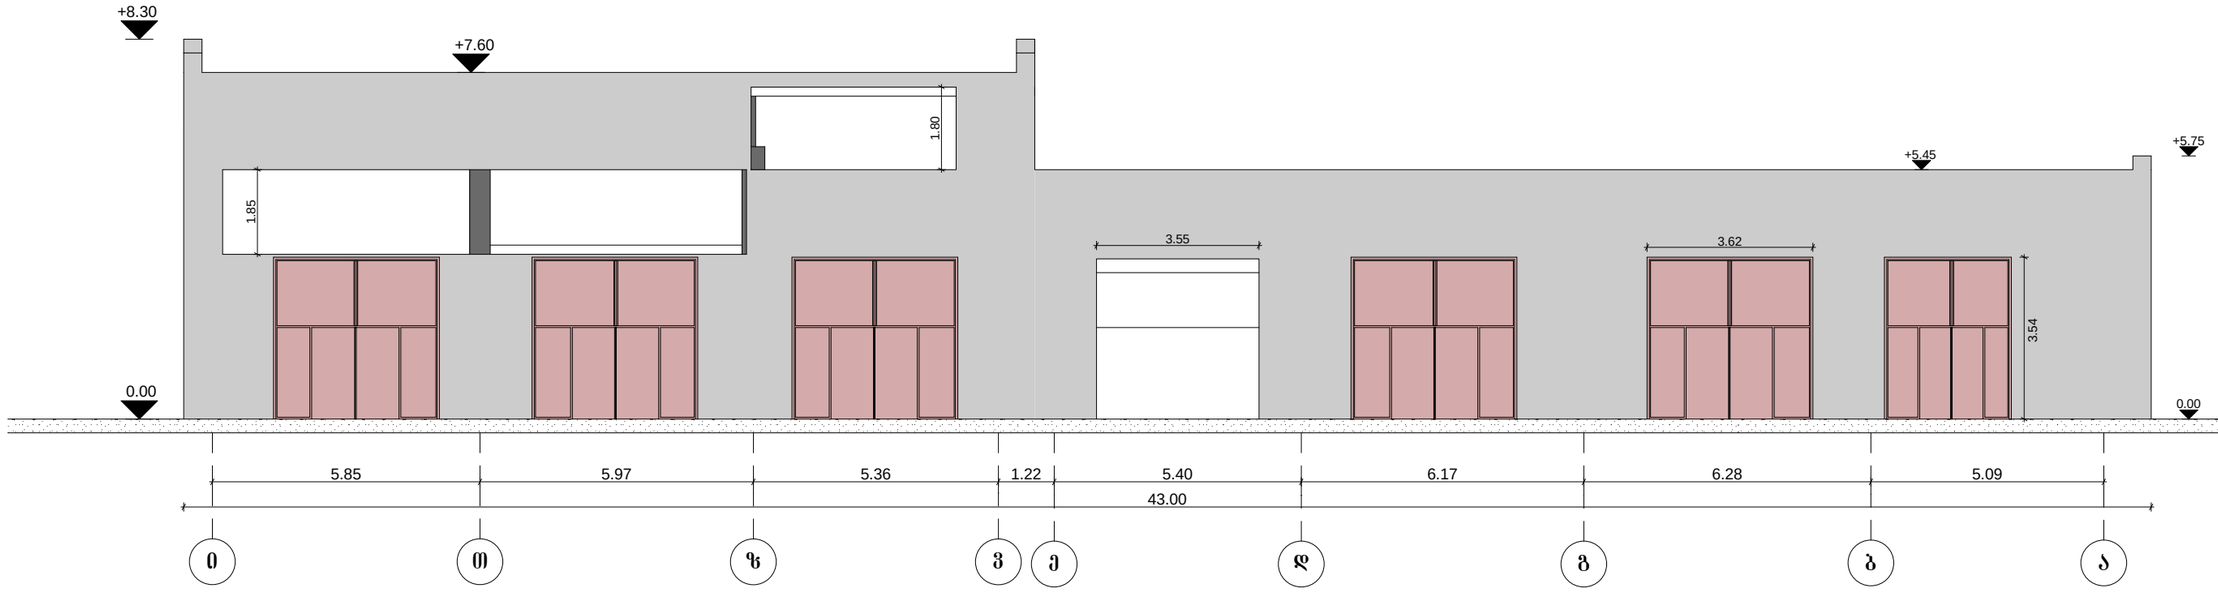


ფასადი 4-1 ღერძებში

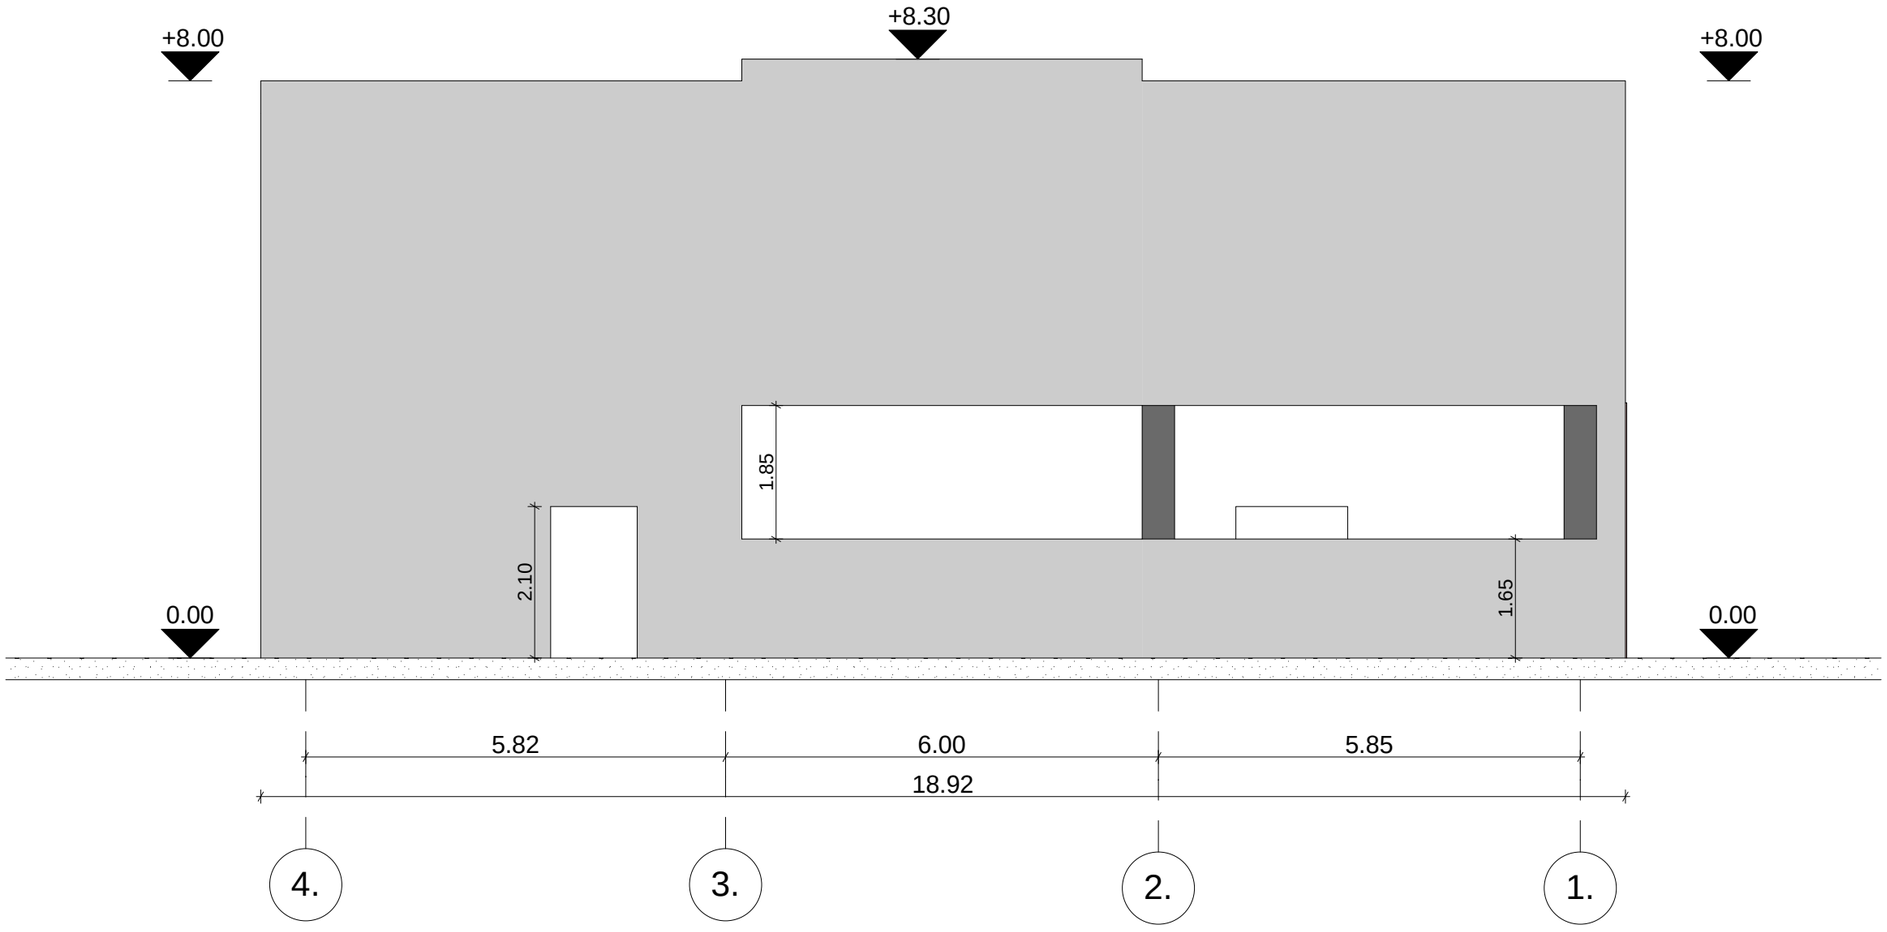


ფასადი ა-ი ღერძებში

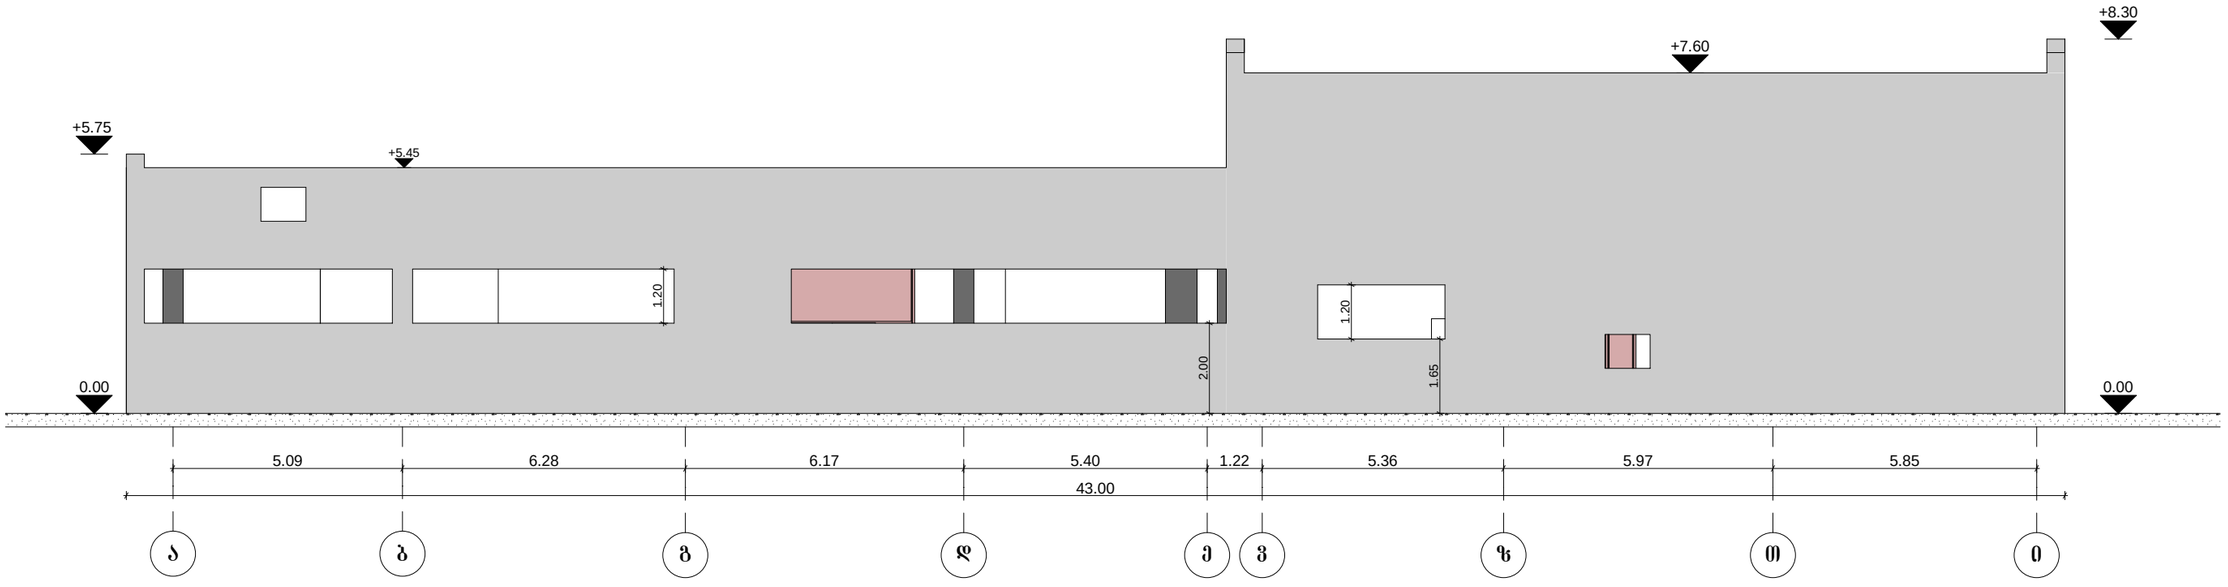

ფასადი 1-4 ღერძებში

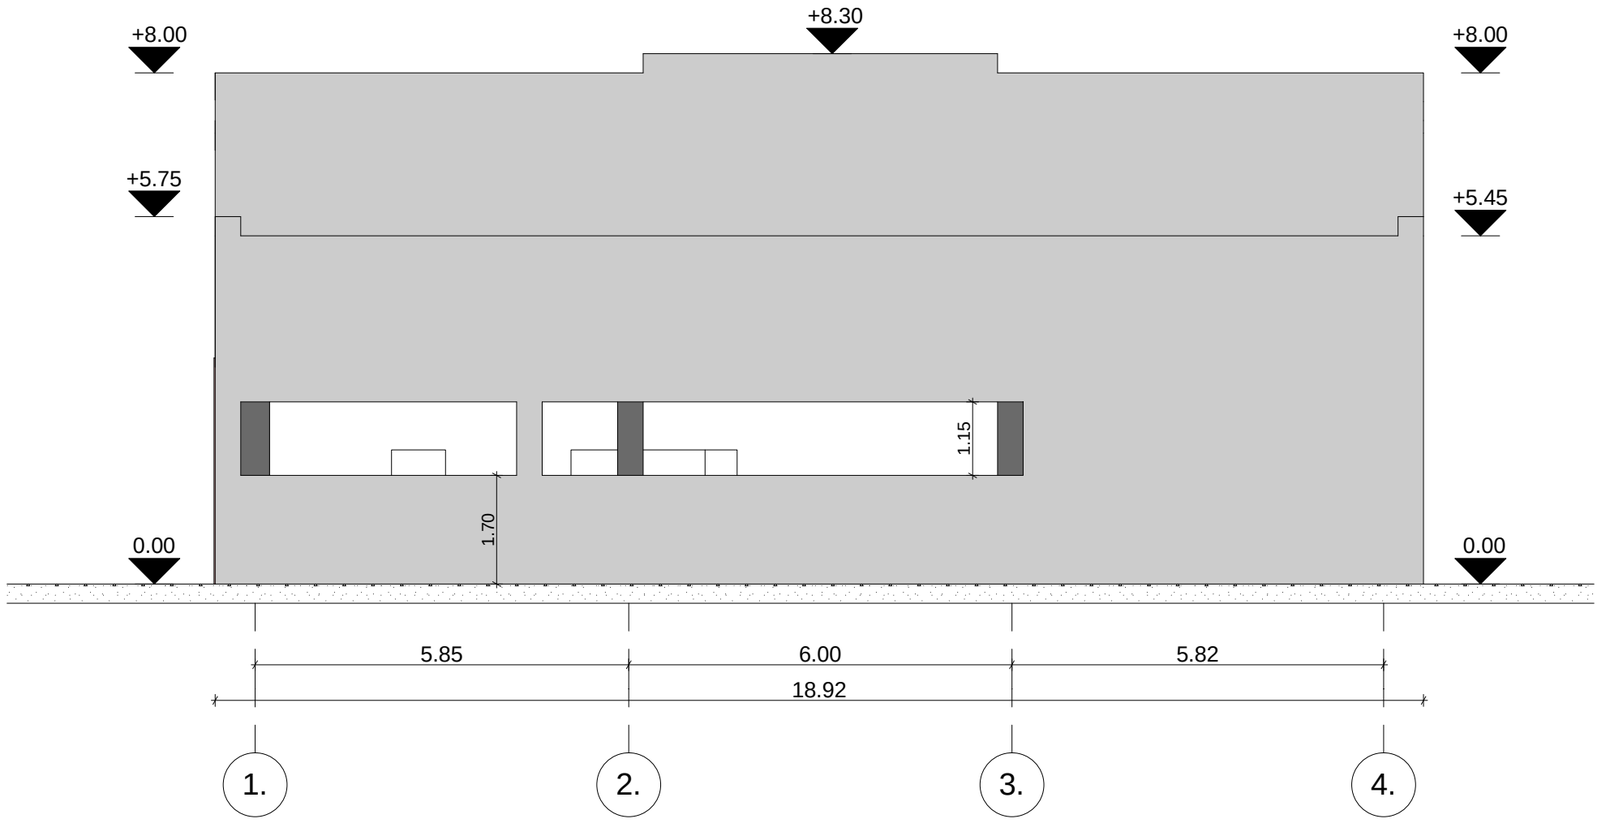

დანართი 1.

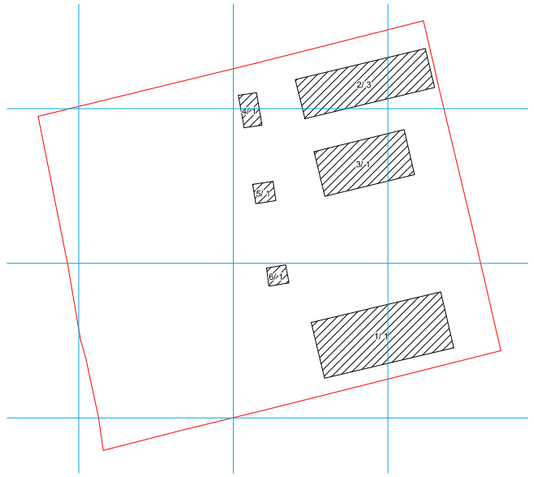

გ ა ნ მ ა რ ტ ე ბ ი თ ი ბ ა რ ა თ ი

1. მშენებლობის ორგანიზაციის პროექტი დამუშავებულია შემოკლებულ ვარიანტში.
2. სამშენებლო მოედანი მდებარეობს ქ.თბილისი, დასახლება ორხევი, ქუჩა მშენებელთა N1.
3. საპროექტო ობიექტის მშენებლობის ხანგრძლივობა განისაზღვრება სამშენებლო ნორმების და წესების - СНиП-1.04.03-85 მიხედვით. აღნიშნული სამუშაოების , ასევე დამკვეთის სურვილის გათვალისწინებით მშენებლობის ხანგრძლივობათ მიღებულია მშენებლობის ნებართვის მიღებიდან 1 თვე.
4. ძირითადი სამუშაოები სრულდება მუშის ძალით. მასალების მიწოდება მოხდება ეტაპობრივად მშენებლობის პერიოდების გათვალისწიინებით, ქუჩის მხრიდან. სამშენებლო მოედნის უზრუნველყოფა დროებითი ენერგიით და წყლით მოხდება საპროექტო ქსელებიდან. სამშენებლო ნაგავი გატანილ იქნას მოედნიდან.
5. მშენებლობის ორგანიზაციის პროექტში მომუშავეთა შრომის უსაფრთხოების დასანიტარულ-ჰიგიენური მომსახურების საკითხებზე მთავარ წყაროდ წარმოდგენილია სამშენებლო ნორმებისა და წესების СНиП-Ш-4-80* <<უსაფრთხოების ტექნიკა მშენებლობაში>>.

სასაწყობე ნაგებობის დემონტაჟის პროექტი, ქ.თბილისი

მშენებლობის კალენდარული გრაფიკი ჩასატარებელ სამუშაოებზე (დღეები)

N	ობიექტის და სამუშაოთა დასახელება	დღე	3დღე	3დღე	3დღე	3დღე	3დღე	3დღე	3დღე	3დღე	3დღე	3დღე	1დღე
1	შენობის სახურავიდან იზალაციის მოხსნა		X	X									
2	შენობიდან სახურავის პეკაჟების მოხსნა ამწეს საშუალებით				X	X							
3	შენობის პარაპეტზე ბლოკის კედლების და ტიხრების დემონტაჟი						X	X					
4	რიგელების, კოლონების და ყასაურების დემონტაჟი								X	X			
5	საძირკვლების დემონტაჟისთვის გრუნტის მოჭრა										X		
6	კომბინირებული საძირკვლების დემონტაჟი										X	X	
7	სამუშაოების დასრულება												X

მითითება: სამშენებლო პერიოდის ათვლა დაიწყება მშენებლობის ნებართვის გაცემის დღიდან

შენიშვნა: კალენდარული გრაფიკი არ ითვალისწინებს კლიმატური პირობებით გამოწვეულ შეფერხებებს.

მითითება

1. დაცულ იქნას უსაფრთხოების ღონისძიებები
2. აკრძალულ იქნას უცხო პირთა მოხვედრა სამშენებლო მოედანზე
3. მშენებლობაზე განხორციელდეს ხარისხოს კონტროლი

შპს "ვაკე"			სასაწყობე ნაგებობა (ძალაძე თბილისი, დასახლება ორხევი, მუშენებელთა ქუჩა N1)	
დირექტორი	კ.წვერაიძე		არქიტექტურული ნაწილი	2013
შემასრულა	მ.ზუმბაძე		განმარტებითი ბარათი. სამშენებლო მშენებლობის კალენდარული გრაფიკი	მ.1:100