A013 | გენ.გეგმა

1 : 200

A3

A013

სათაური

გენ.გეგმა

პროექტი

ნაფეტვრები - დროებითი ნაგებობა

ინფორმაცია დამკვეთის შესახებ:

ექსპლიკაცია / **Legend**

01

02

03

04

05

06

07

0.00
573.00

0.00
573.00

4.40
577.40

4.40
577.40

0.00
573.00

4.40
577.40

A

B

C

1

3

4

5

6

ლუკა ჩაგანავა

ნინი ქანტურია

ვახტანგ ცხოვრებაშვილი

ლევან არველაძე

A017
1 : 1000

შენობის განთავსების გეგმა



A3

A017

სათაური
შენობის განთავსების გეგმა

პროექტი
ნაფეტვრები - დროებითი ნაგებობა

ინფორმაცია დამკვეთის შესახებ:

ექსპლიკაცია / **Legend**

ლუკა ჩაგანავა
ნინი ქანტურია
ვახტანგ ცხოვრებაშვილი
ლევან არველაძე

A014 | სიმაღლის განსაზღვრის სქემა
1 : 200

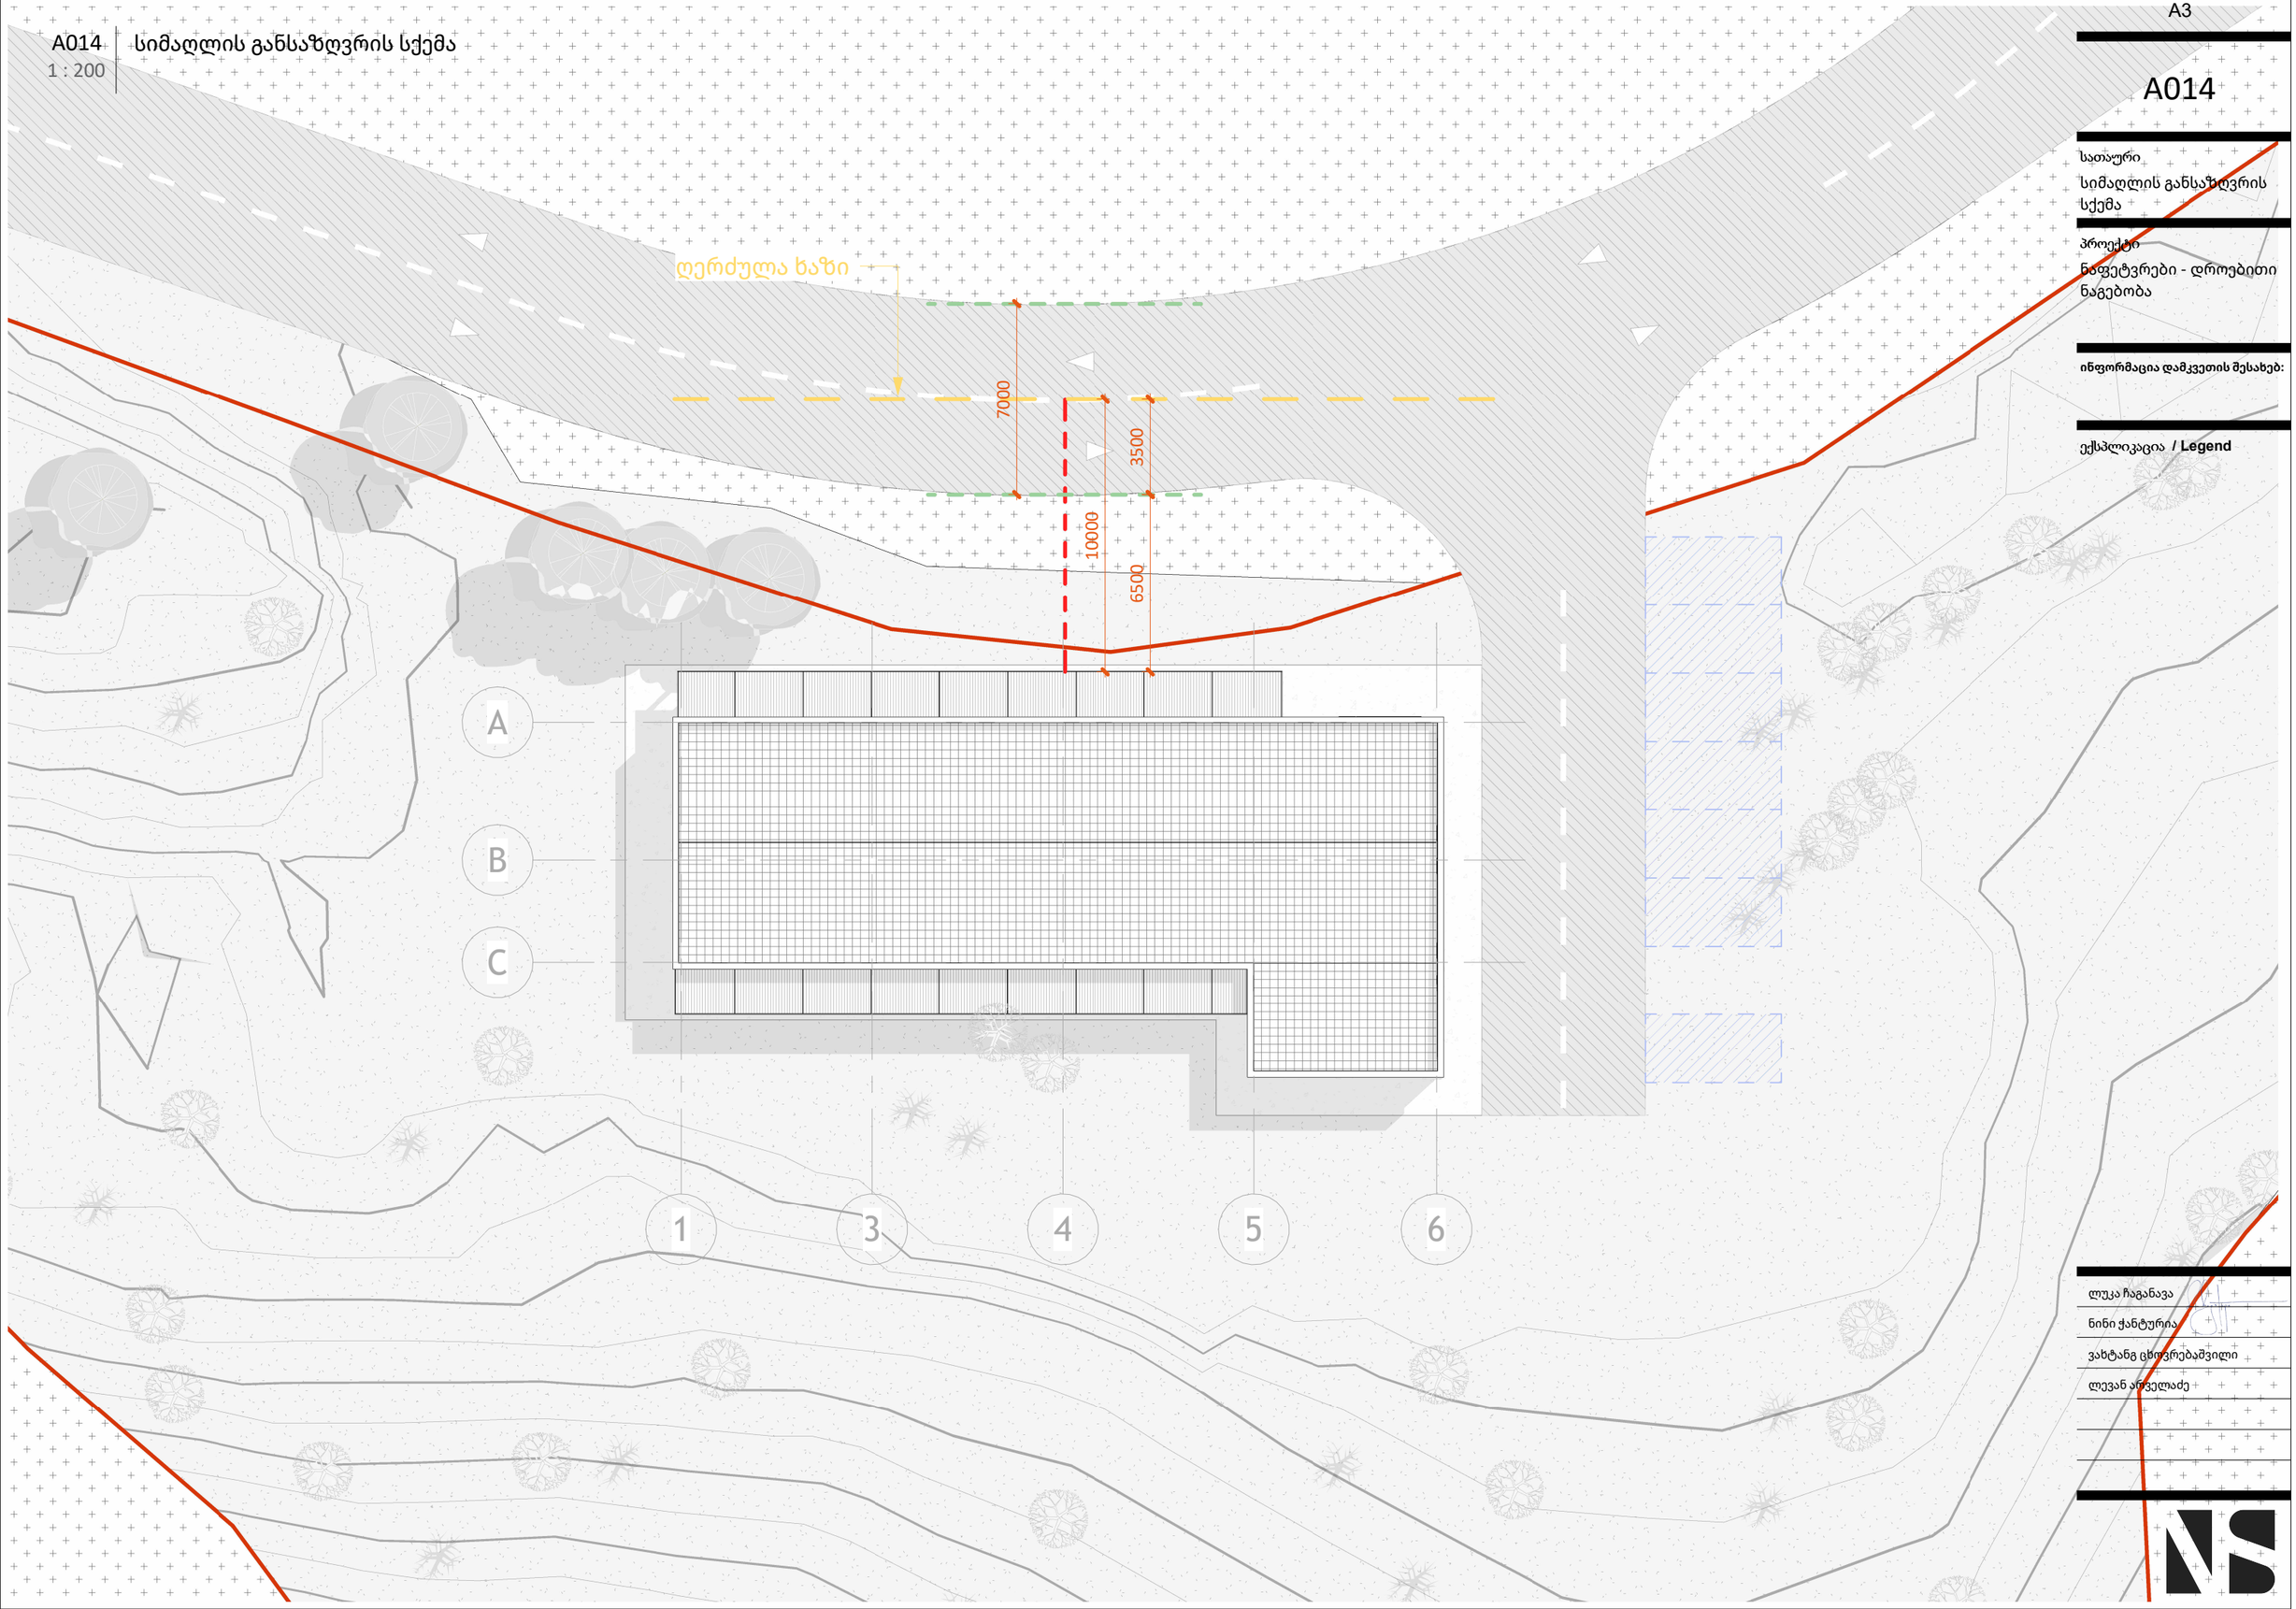

A3

A014

სათაური
სიმაღლის განსაზღვრის სქემა

პროექტი
ნაფეტვრები - დროებითი ნაგებობა

ინფორმაცია დამკვეთის შესახებ:

ექსპლიკაცია / **Legend**

ლუკა ჩაგანავა
ნინი ქანტურია
ვახტანგ ცხოვრებაშვილი
ლევან არველაძე

A015
1 : 100

სიმაღლის განსაზღვრის სქემა - ჭრილი

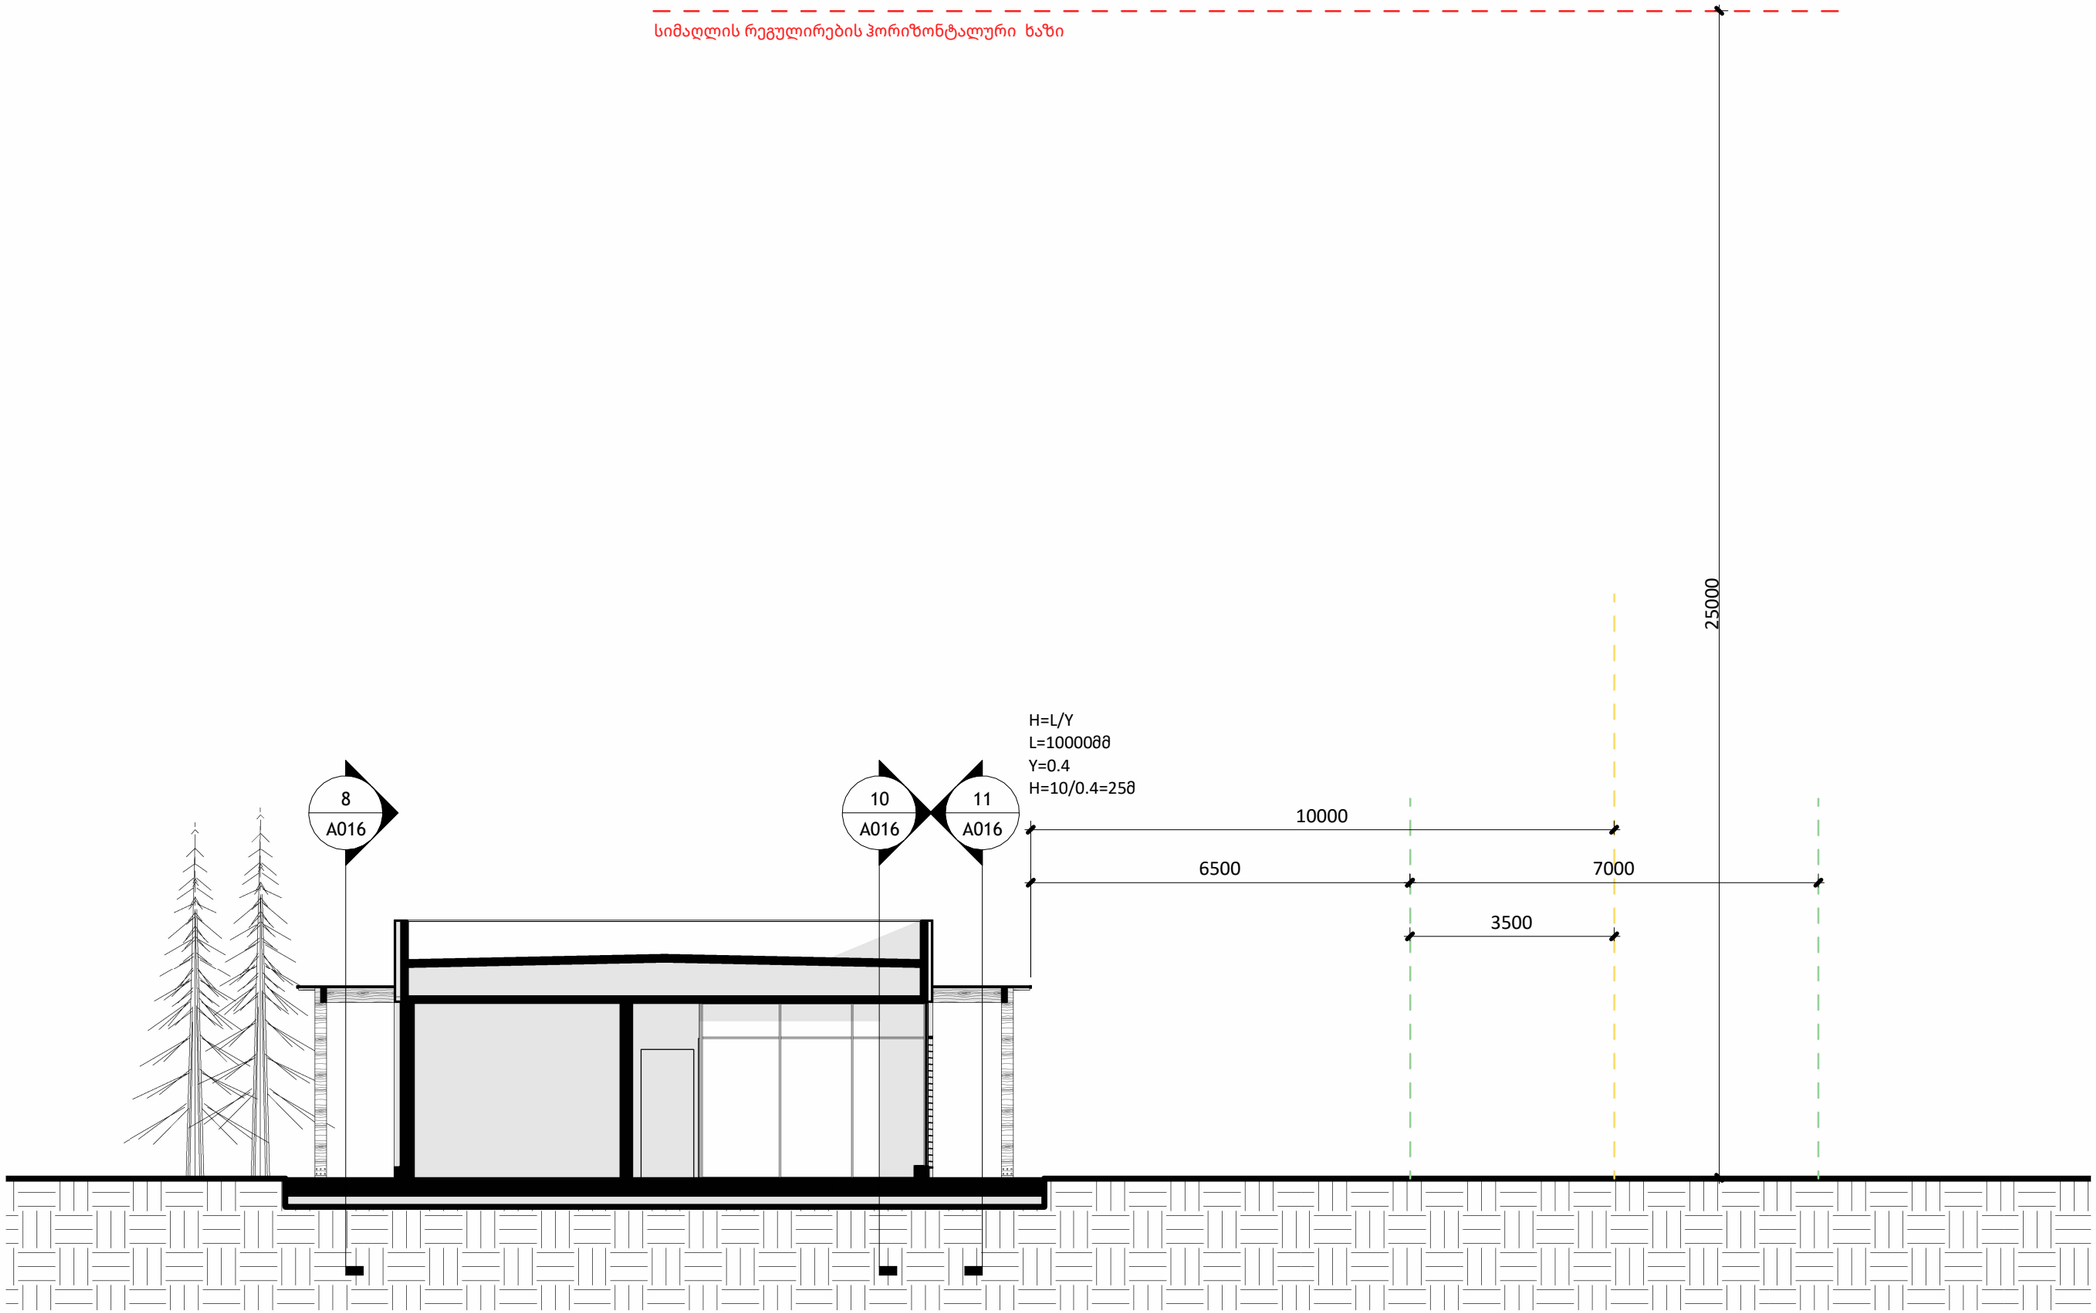

A3

A015

სათაური
სიმაღლის განსაზღვრის სქემა - ჭრილი

პროექტი
ნაფეტვრები - დროებითი ნაგებობა

ინფორმაცია დამკვეთის შესახებ:

ექსპლიკაცია **/ Legend**

ლუკა ჩაგანავა
ნინი ჭანტურია
ვახტანგ ცხოვრებაშვილი
ლევან არველაძე

A018
1 : 2000

ტექ.ეკონომიკური მაჩვენებლები

კ1 კოეფიციენტის საანგარიშო კროკი - 442.55მ^2
442.55/15719.85=0.028

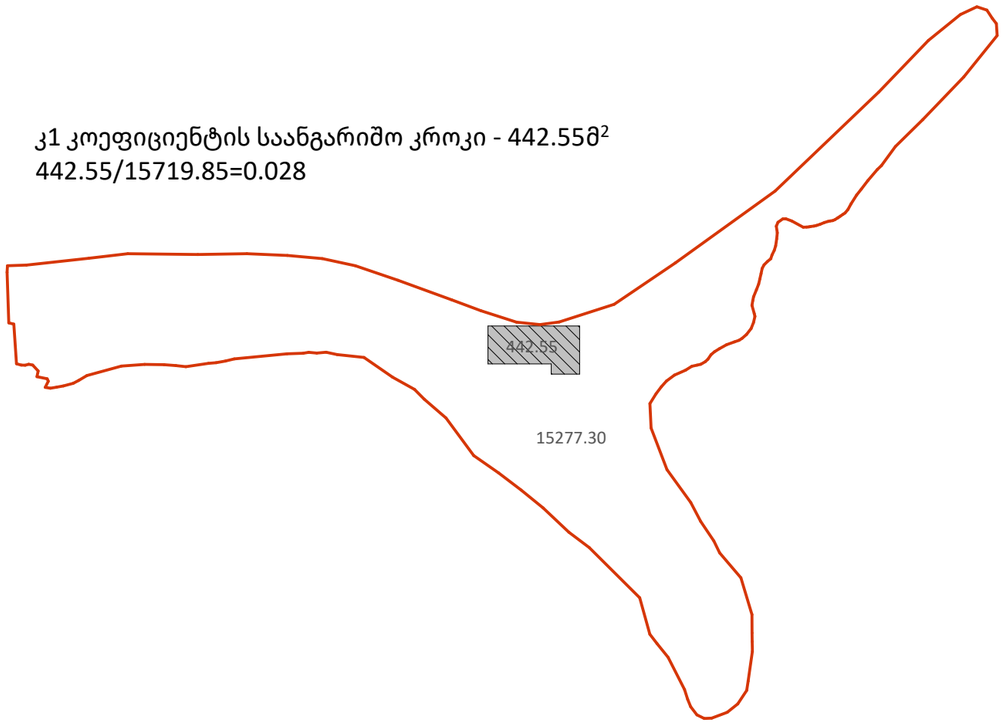

კ3 კოეფიციენტის საანგარიშო კროკი - 15277.3მ^2
15277.3/15719.85=0.97

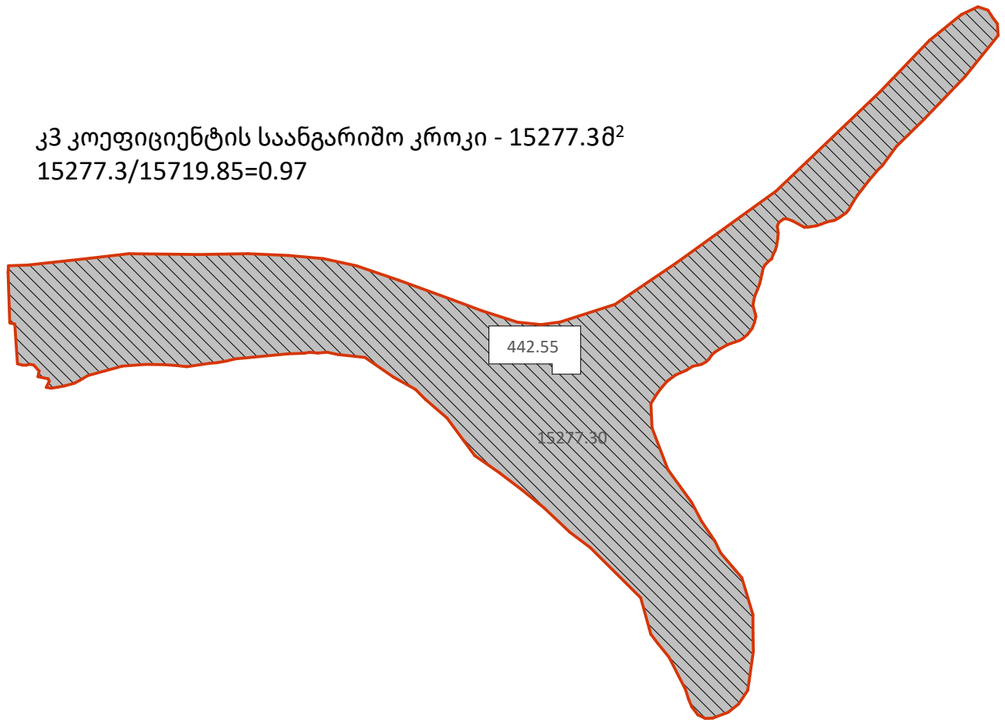

კ2 კოეფიციენტის საანგარიშო კროკი - 442.55მ^2
442.55/15719.85=0.028

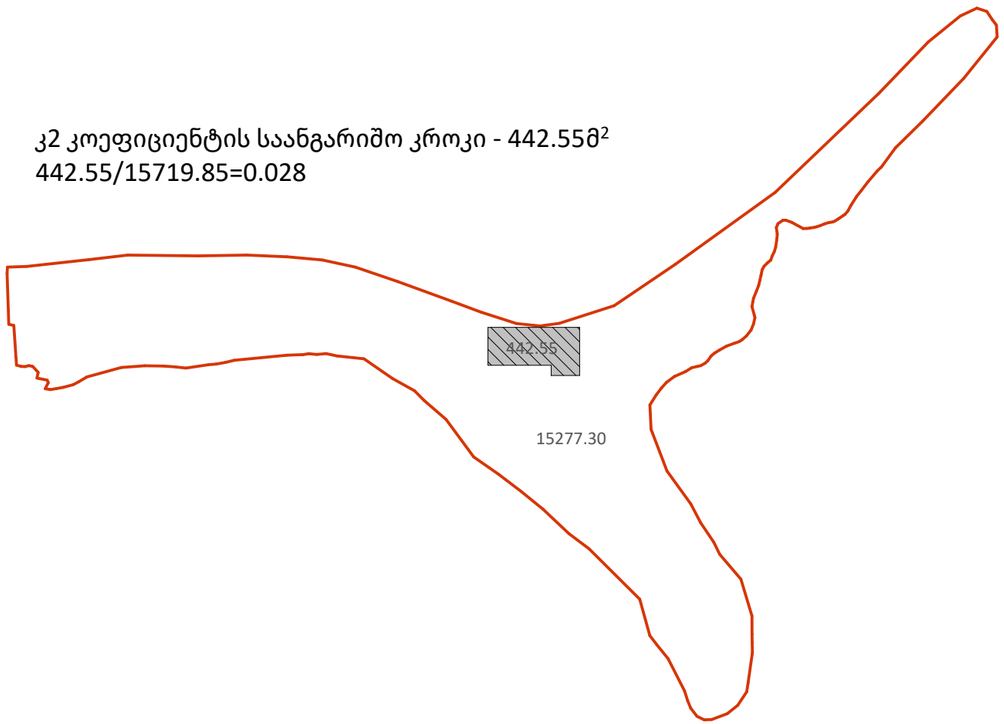

ს/კ: 01.14.06.006.131

სამშენებლო მოცულობა 1947.22 მ^3
განაშენიანების ფართობი 442.55 მ^2
შენობა-ნაგებობის კონსტრუქციული სიმაღლე 4.40 მ
±0.00 ნიშნულის ზემოთ 4.40 მ
±0.00 ნიშნულის ქვემოთ 0.00 მ

საოფისე ფართი-216.08 მ^2
დამხმარე ფართი-110.13 მ^2

მიწის ნაკვეთის ფართი= 15719.85 მ^2
კ-1= 442.55 მ^2
კ-2= 442.55 მ^2
კ-3= 15277.3 მ^2

A3

A018

სათაური
ტექ.ეკონომიკური მაჩვენებლები

პროექტი
ნაფეტვრები - დროებითი ნაგებობა

ინფორმაცია დამკვეთის შესახებ:

ექსპლიკაცია / **Legend**

ლუკა ჩაგანავა
ნინი ქანტურია
ვახტანგ ცხოვრებაშვილი
ლევან არველაძე