A008
1 : 100

გრუნტის ცვლილება D-A

A3

A008

სათაური

გრუნტის ცვლილება D-A

პროექტი

ნაფეტვრები - დროებითი ნაგებობა

ინფორმაცია დამკვეთის შესახებ:

ექსპლიკაცია / **Legend**

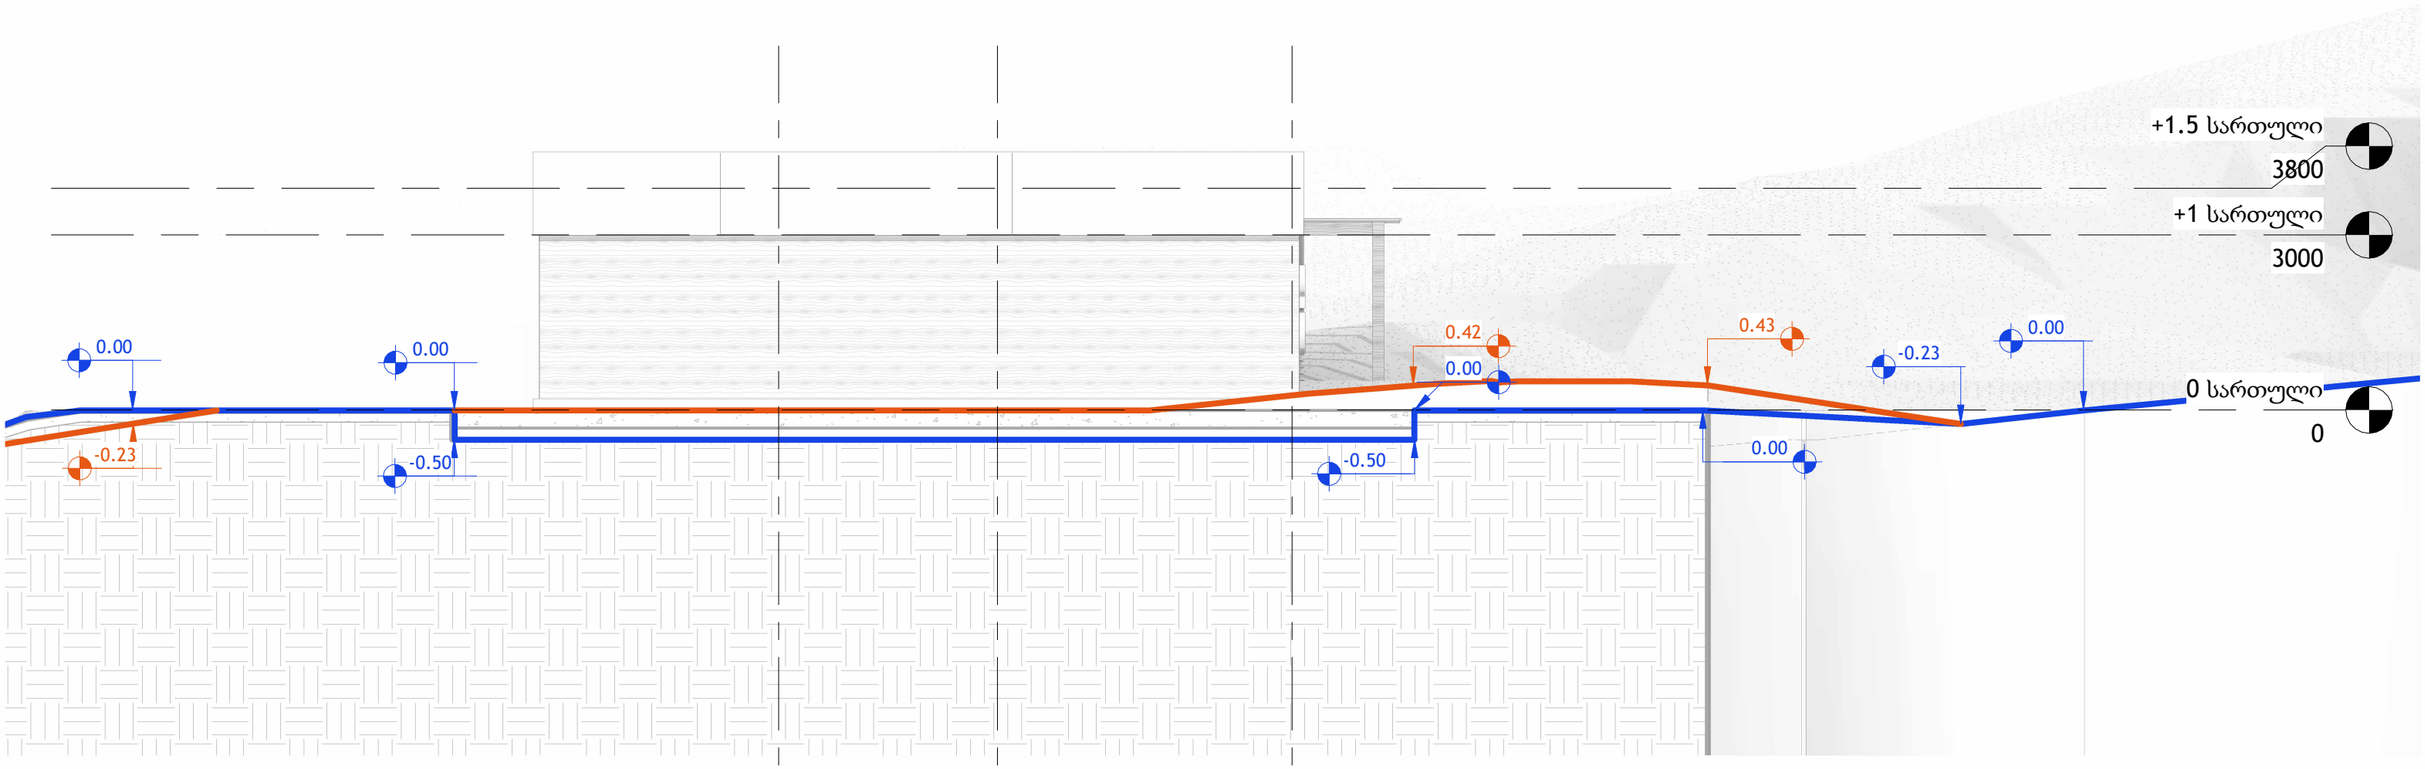

ლუკა ჩაგანავა

ნინი ჭანტურია

ვახტანგ ცხოვრებაშვილი

ლევან არველაძე

A009
1 : 100

გრუნტის ცვლილება A-D

A3

A009

სათაური

გრუნტის ცვლილება A-D

პროექტი

ნაფეტვრები - დროებითი ნაგებობა

ინფორმაცია დამკვეთის შესახებ:

ექსპლიკაცია / **Legend**

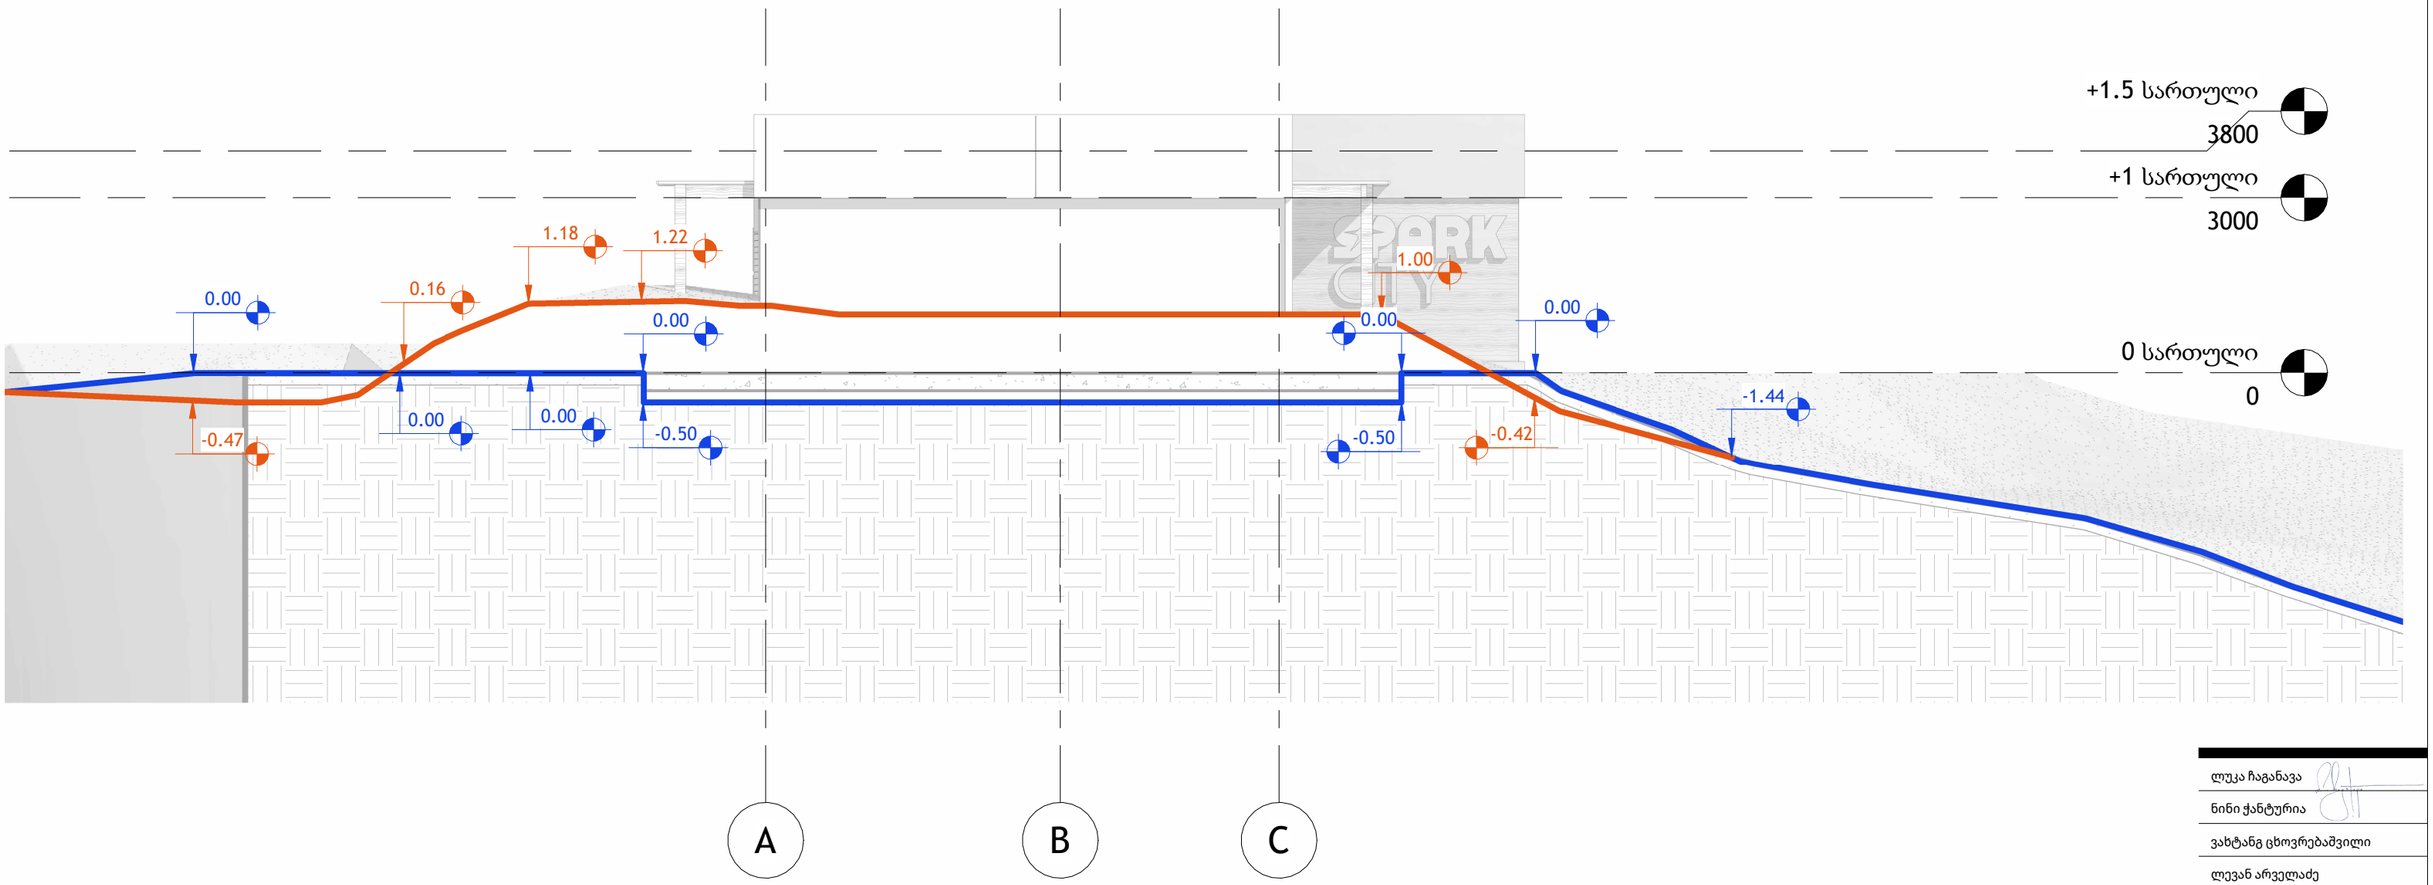

ლუკა ჩაგანავა

ნინი ქანტურია

ვახტანგ ცხოვრებაშვილი

ლევან არველაძე

A010
1 : 100

გრუნტის ცვლილება 6-1

A3

A010

სათაური

გრუნტის ცვლილება 6-1

პროექტი

ნაფეტვრები - დროებითი ნაგებობა

ინფორმაცია დამკვეთის შესახებ:

ექსპლიკაცია / **Legend**

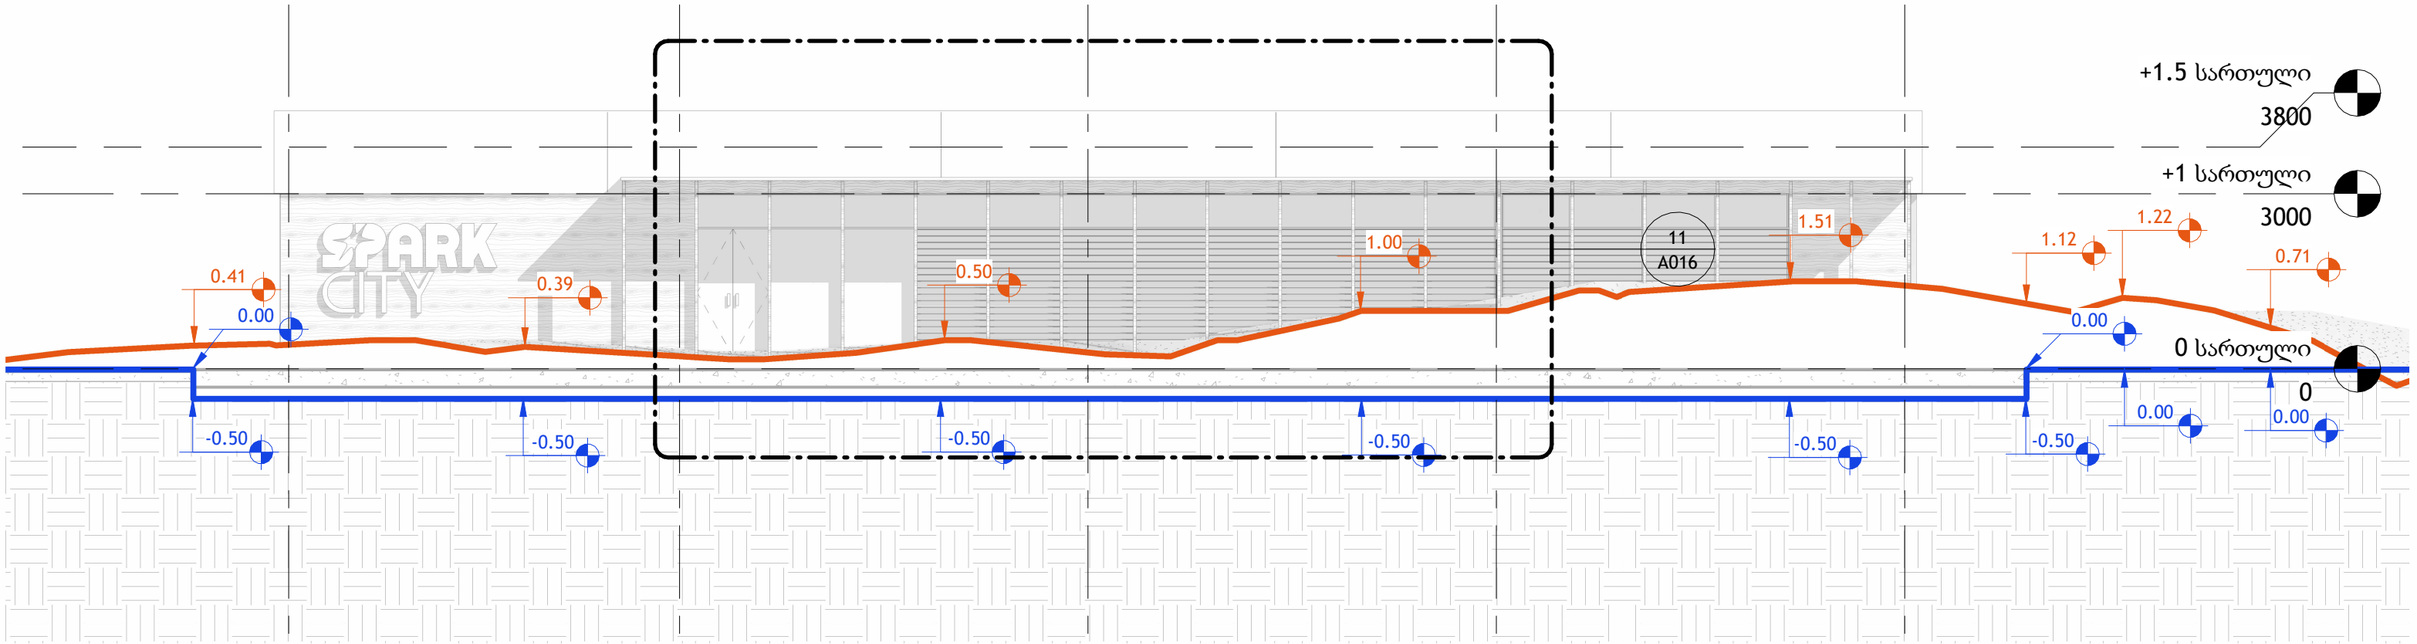

ლუკა ჩაგანავა	
ნინი ჭანტურია	
ვახტანგ ცხოვრებაშვილი	
ლევან არველაძე	

A011
1 : 100

გრუნტის ცვლილება 1-6

A3

A011

სათაური

გრუნტის ცვლილება 1-6

პროექტი

ნაფეტვრები - დროებითი ნაგებობა

ინფორმაცია დამკვეთის შესახებ:

ექსპლიკაცია / **Legend**

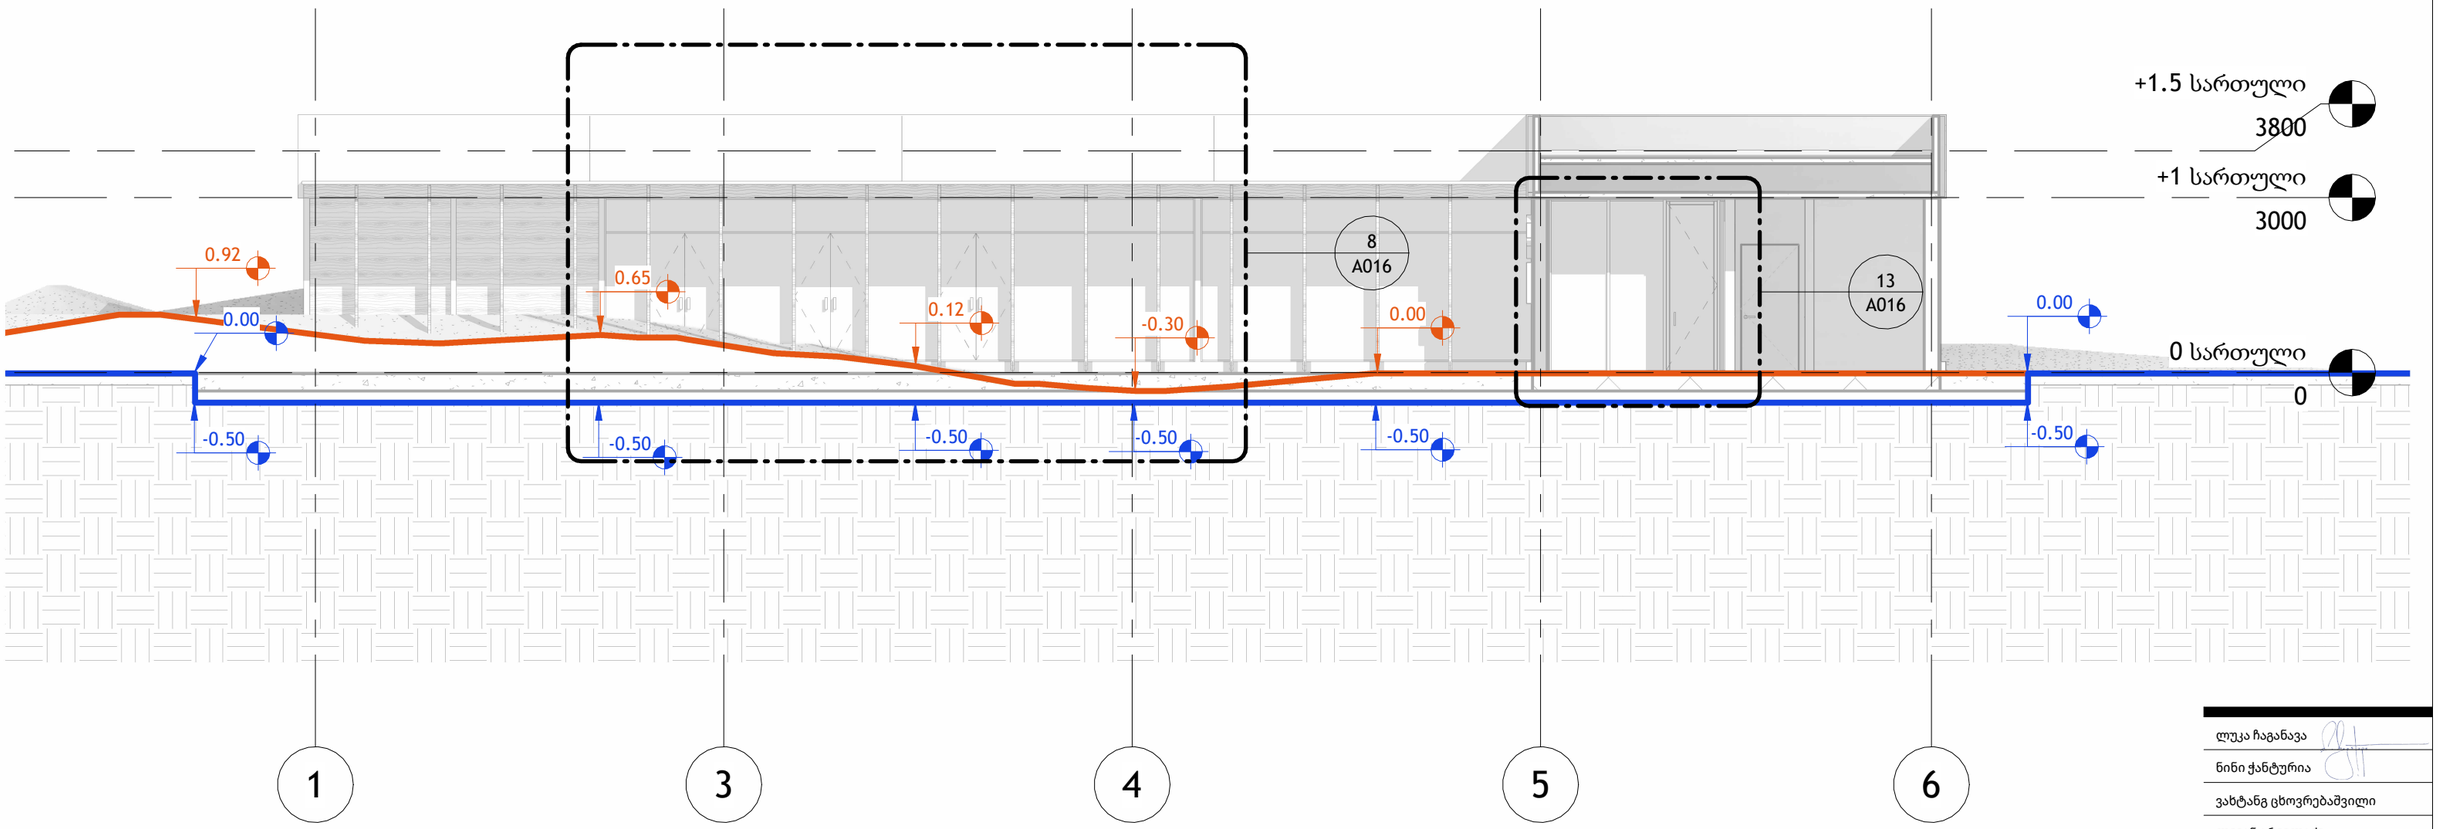

ლუკა ჩაგანავა

ნინი ჭანტურია

ვახტანგ ცხოვრებაშვილი

ლევან არველაძე

A012
1 : 100
გრუნტის ცვლილება გეგმა

573.00
574.14

573.00
573.42

573.00
573.86

573.00
573.00

573.00
573.00

573.00
573.00

573.00
573.00

A

B

C

1

3

4

5

6

A3

A012

სათაური
გრუნტის ცვლილება გეგმა

პროექტი
ნაფეტვრები - დროებითი ნაგებობა

ინფორმაცია დამკვეთის შესახებ:

ექსპლიკაცია / **Legend**

ლუკა ჩაგანავა
ნინი ჭანტურია
ვახტანგ ცხოვრებაშვილი
ლევან არველაძე