A006
1 : 100

ჭრილი 1-1

A3

A006

სათაური

ჭრილი 1-1

პროექტი

ნაფეტვრები - დროებითი ნაგებობა

ინფორმაცია დამკვეთის შესახებ:

ექსპლიკაცია / **Legend**

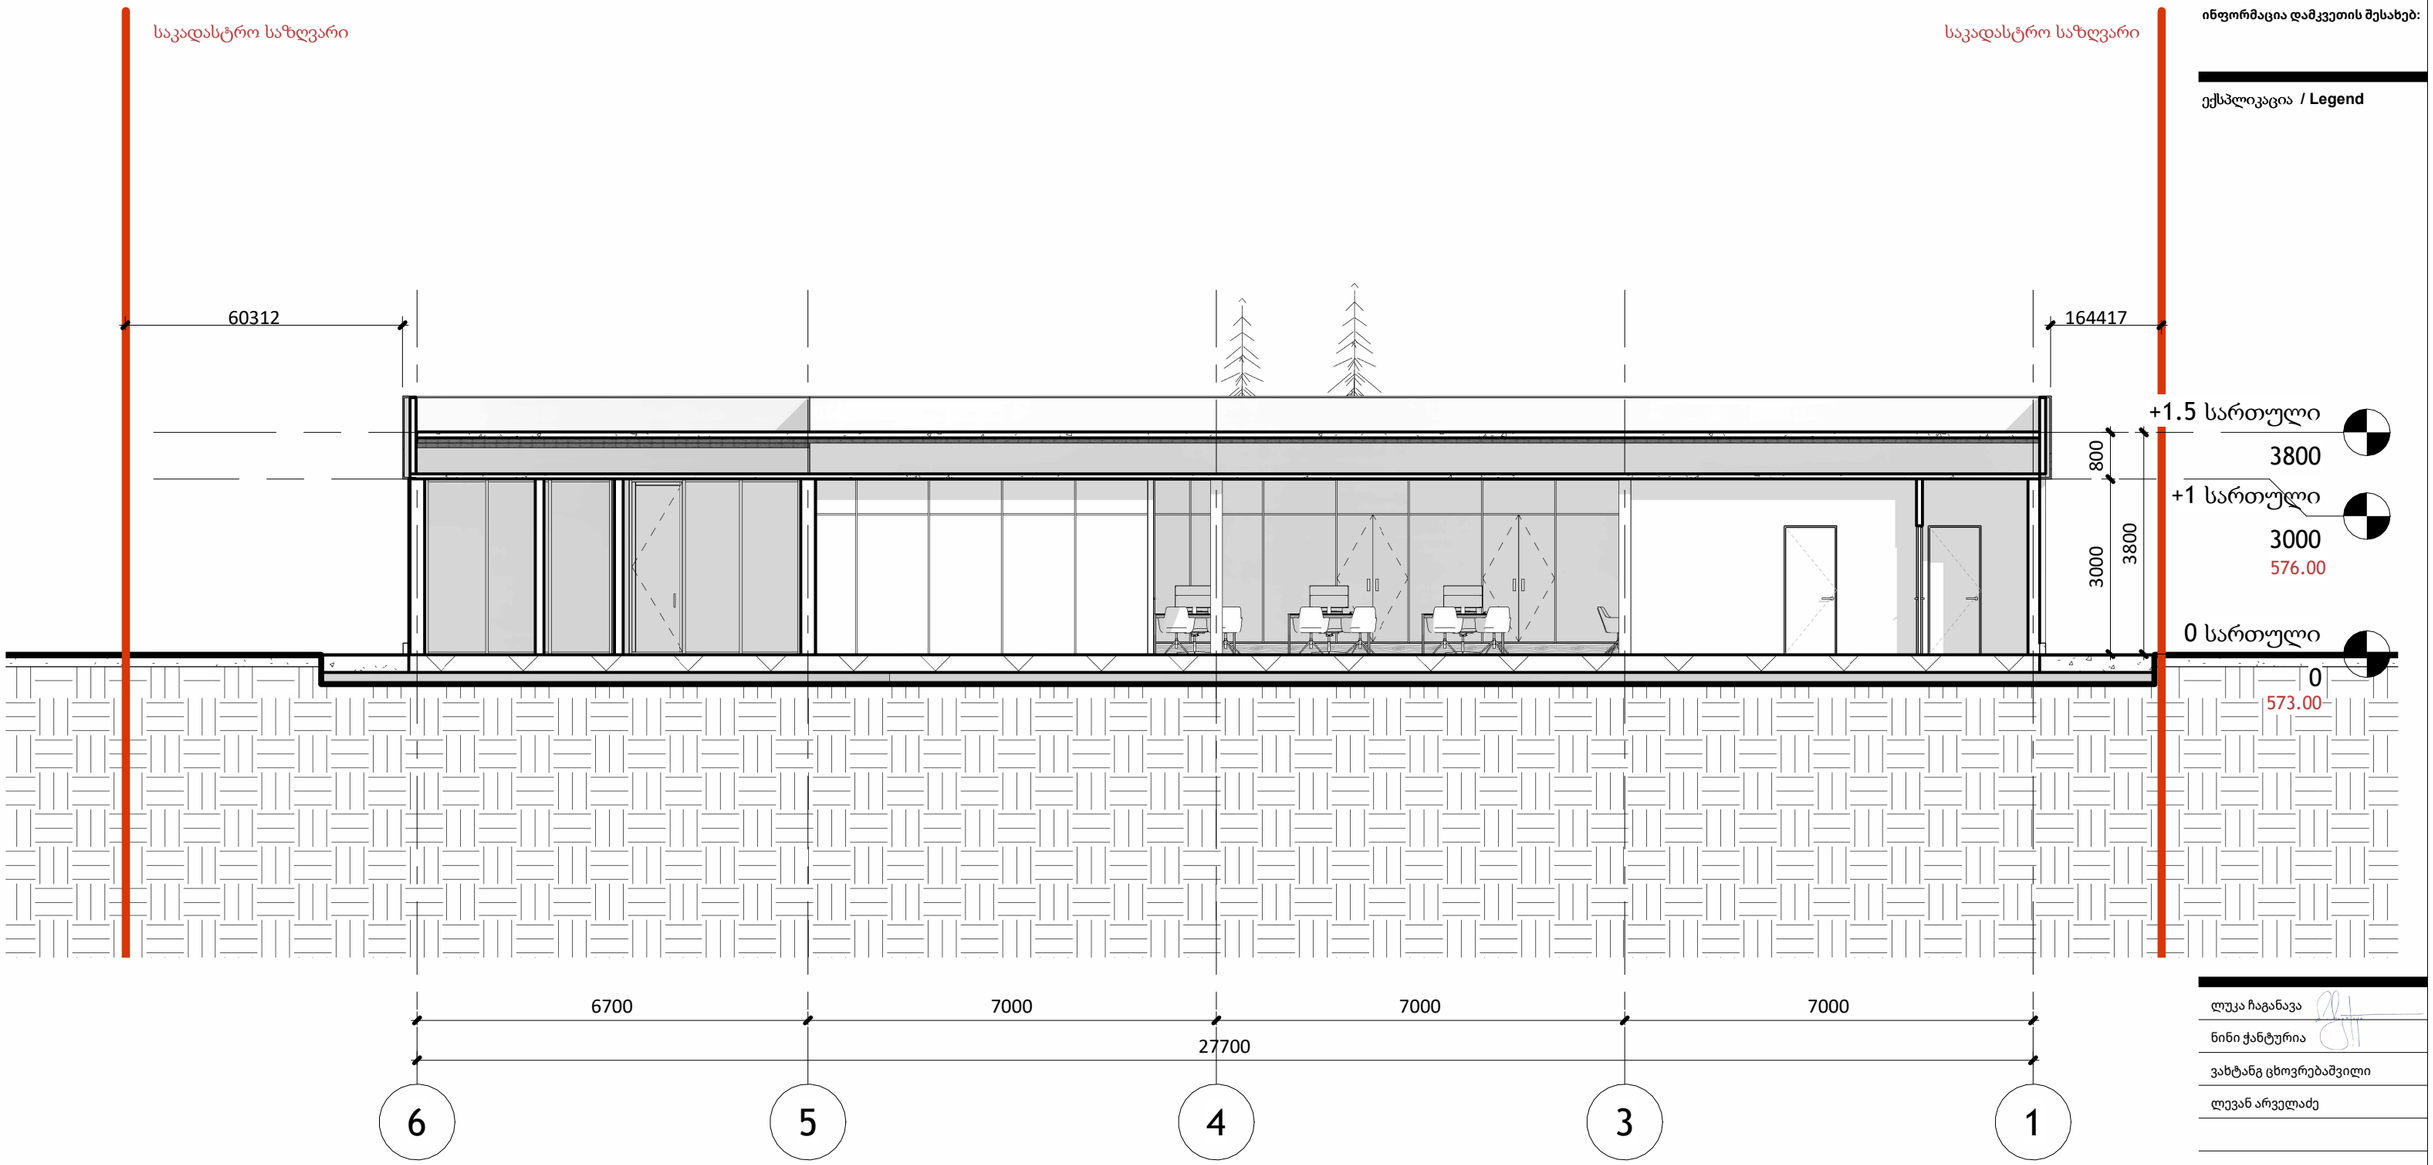

ლუკა ჩაგანავა	
ნინი ჭანტურია	
ვახტანგ ცხოვრებაშვილი	
ლევან არველაძე	

A007
1 : 100

ჭრილი 2-2

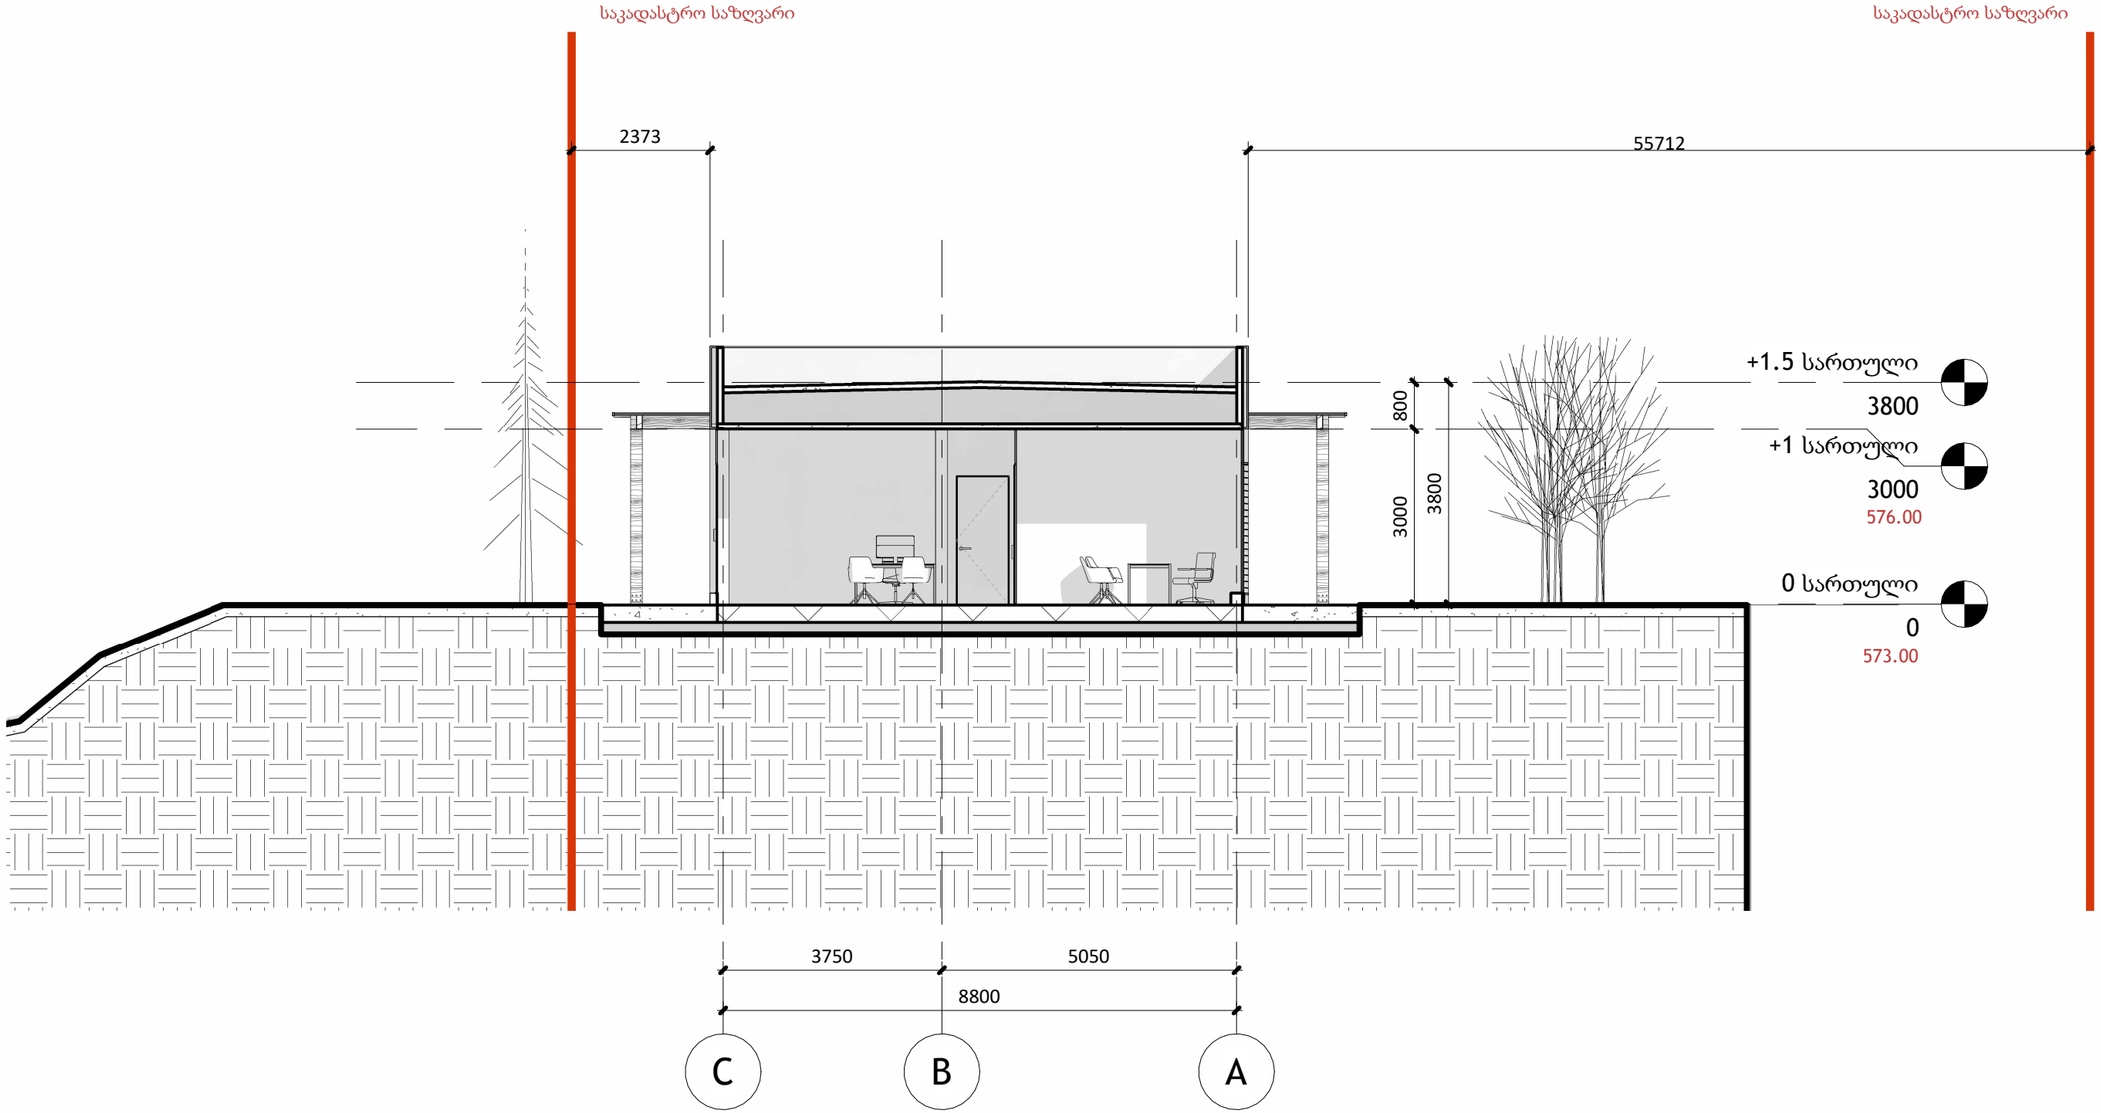

A3

A007

სათაური

ჭრილი 2-2

პროექტი

ნაფეტვრები - დროებითი ნაგებობა

ინფორმაცია დამკვეთის შესახებ:

ექსპლიკაცია / **Legend**

ლუკა ჩაგანავა

ნინი ჭანტურია

ვახტანგ ცხოვრებაშვილი

ლევან არველაძე