

A002
1 : 100

ფასადი D-A

თერმულად დამუშავებული
ხის საფასადე პანელი RAL - 2011

ფიბროცემენტის ანაკრები პანელი RAL - 7044

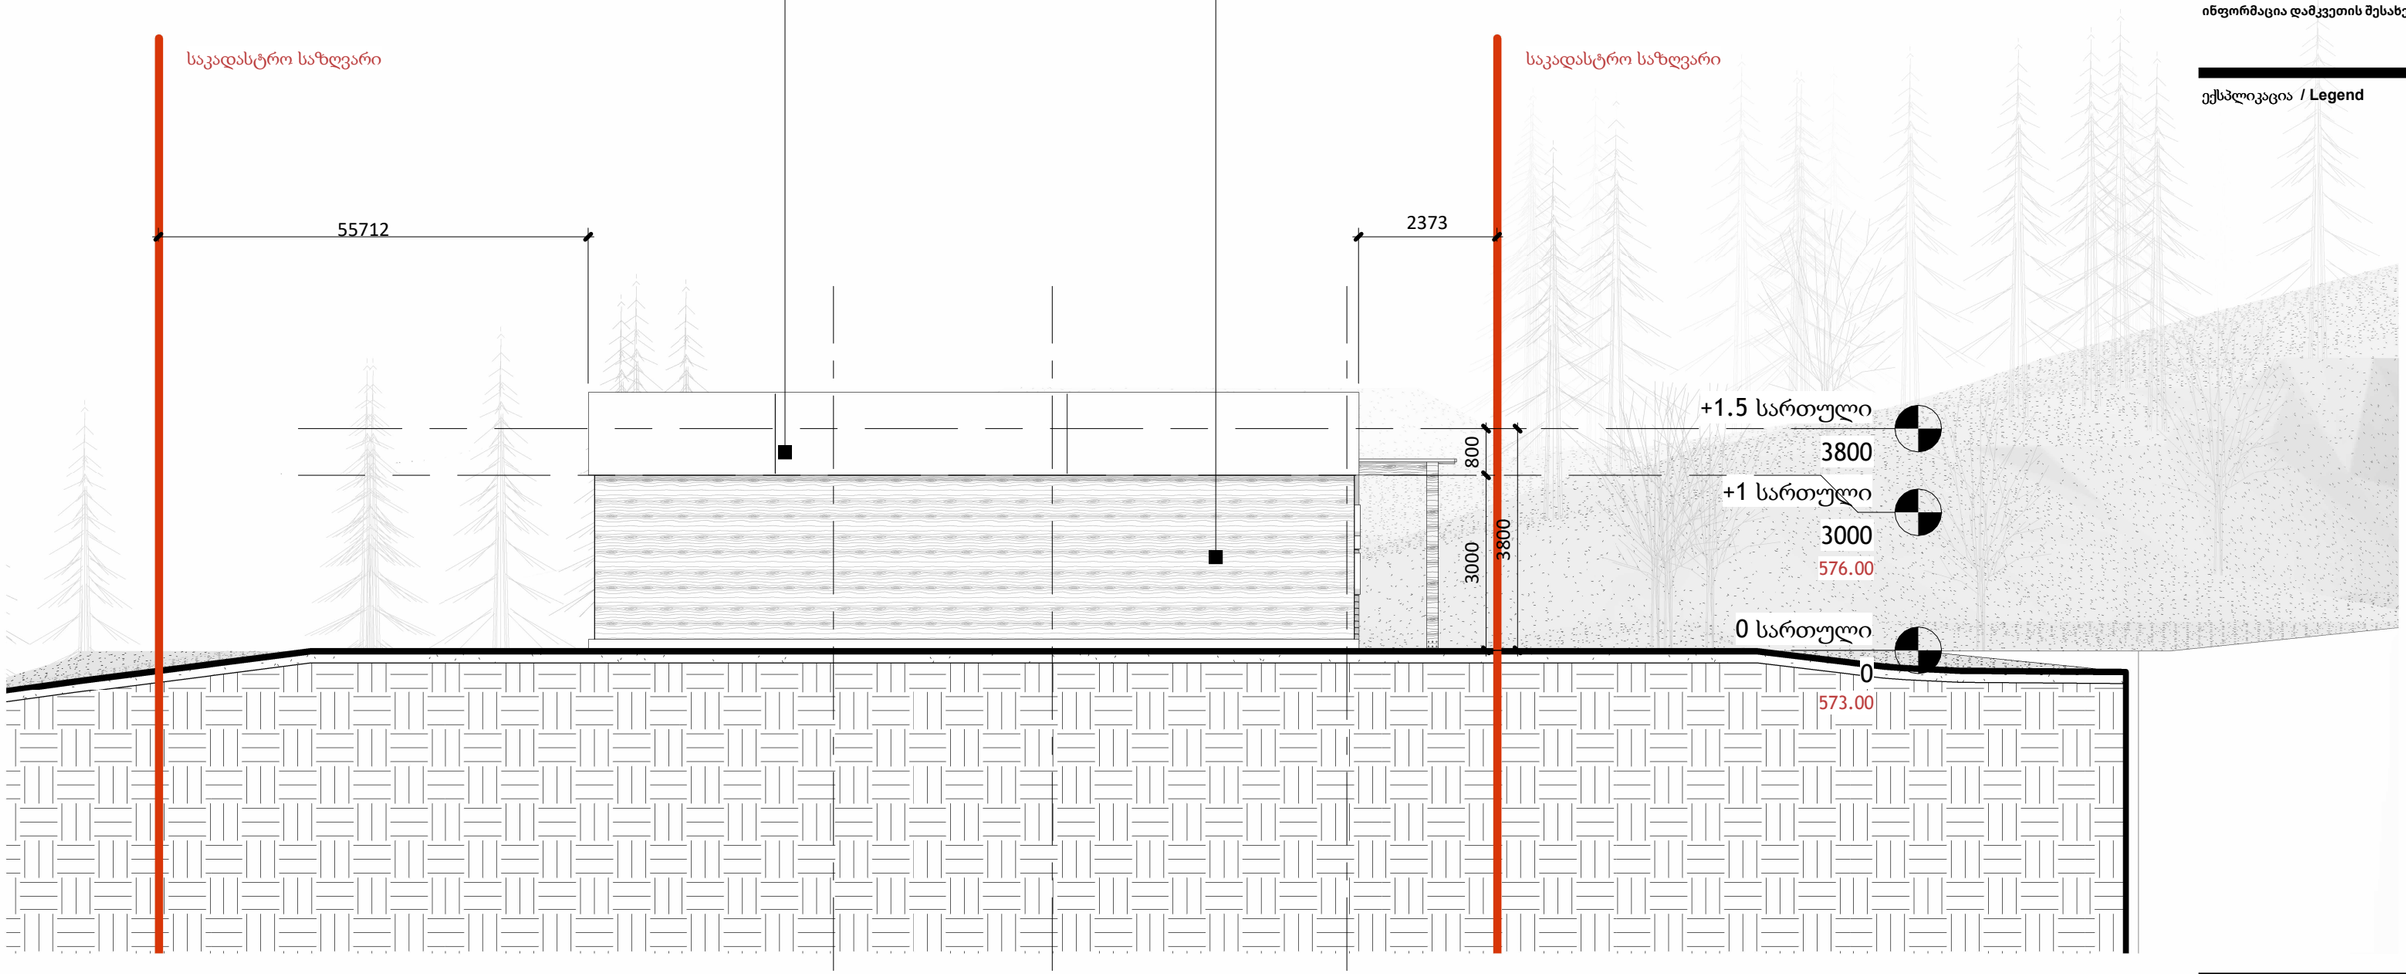

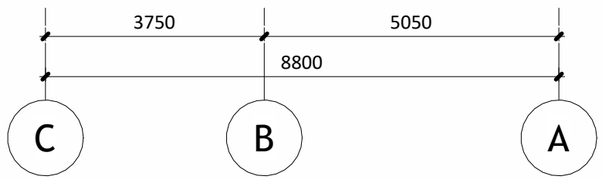

A3

A002

სათაური

ფასადი D-A

პროექტი

ნაფეტვრები - დროებითი ნაგებობა

ინფორმაცია დამკვეთის შესახებ:

ექსპლიკაცია / **Legend**

ლუკა ჩაგანავა

ნინი ჭანტურია

ვახტანგ ცხოვრებაშვილი

ლევან არველაძე

A003
1 : 100

ფასადი 6-1

A3

A003

სათაური

ფასადი 6-1

პროექტი

ნაფეტვრები - დროებითი ნაგებობა

ინფორმაცია დამკვეთის შესახებ:

ექსპლიკაცია / **Legend**

ვიტრაჟი, მოწყობილი ალუმინის სტრუქტურაზე. სასრიალო მექანიზმით, შევსებული ორმაგი მინაპაკეტით, დამუშავებული დამცავი, ორკომპონენტიანი პოლიურეთანის გამჭვირვალე ლაქით და ცეცხლმედეგი ხსნარით. RAL - 7004

ფიბროცემენტის ანაკრები პანელი RAL - 7044

თერმულად დამუშავებული ხის საფასადე პანელი RAL - 2011

საკადასტრო საზღვარი

საკადასტრო საზღვარი

160312

164417

SPARK CITY

800

3800

3000

+1.5 სართული

3800

+1 სართული

3000

576.00

0 სართული

0

573.00

6700 | 7000 | 7000 | 7000

27700

6 | 5 | 4 | 3 | 1

ლუკა ჩაგანავა

ნინი ქანტურია

ვახტანგ ცხოვრებაშვილი

ლევან არველაძე

A004
1 : 100


ფასადი 1-6

სრიალა ტიპის კარი, მოწყობილი ხის სტრუქტურაზე (წიფელა) finger joint-ის პრინციპით. სასრიალო მექანიზმით, შევსებული ორმაგი მინაპაკეტით, დამუშავებული დამცავი, ორკომპონენტიანი პოლიურეთანის გამჭვირვალე ლაქით და ცეცხლმედეგი ხსნარით. RAL - 2011

ვიტრაჟი, მოწყობილი ალუმინის სტრუქტურაზე. სასრიალო მექანიზმით, შევსებული ორმაგი მინაპაკეტით, დამუშავებული დამცავი, ორკომპონენტიანი პოლიურეთანის გამჭვირვალე ლაქით და ცეცხლმედეგი ხსნარით. RAL - 7004

ფიბროცემენტის ანაკრები პანელი RAL - 7044

თერმულად დამუშავებული ხის საფასადე პანელი RAL - 2011

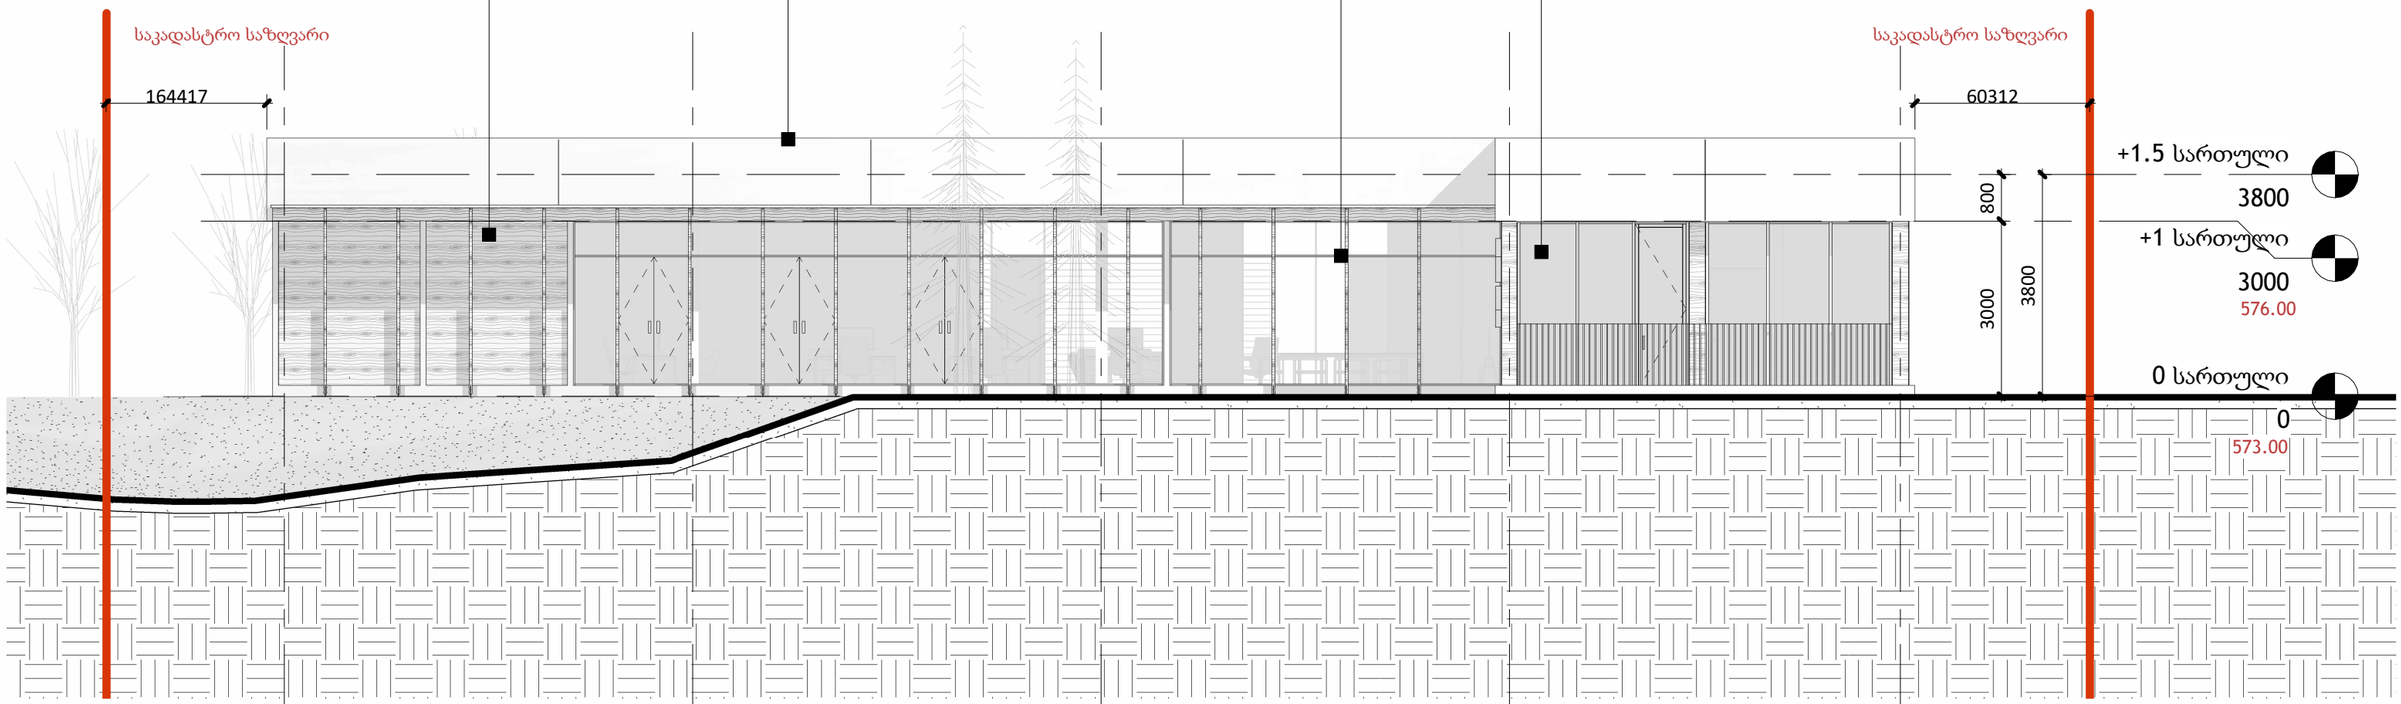

A3

A004

სათაური

ფასადი 1-6

პროექტი

ნაფეტვრები - დროებითი ნაგებობა

ინფორმაცია დამკვეთის შესახებ:

ექსპლიკაცია / **Legend**

ლუკა ჩაგანავა

ნინი ქანტურია

ვახტანგ ცხოვრებაშვილი


ლევან არველაძე

A005
1 : 100

ფასადი A-D

თერმულად დამუშავებული
ხის საფასადე პანელი RAL - 2011

ფიბროცემენტის ანაკრები პანელი RAL - 7044

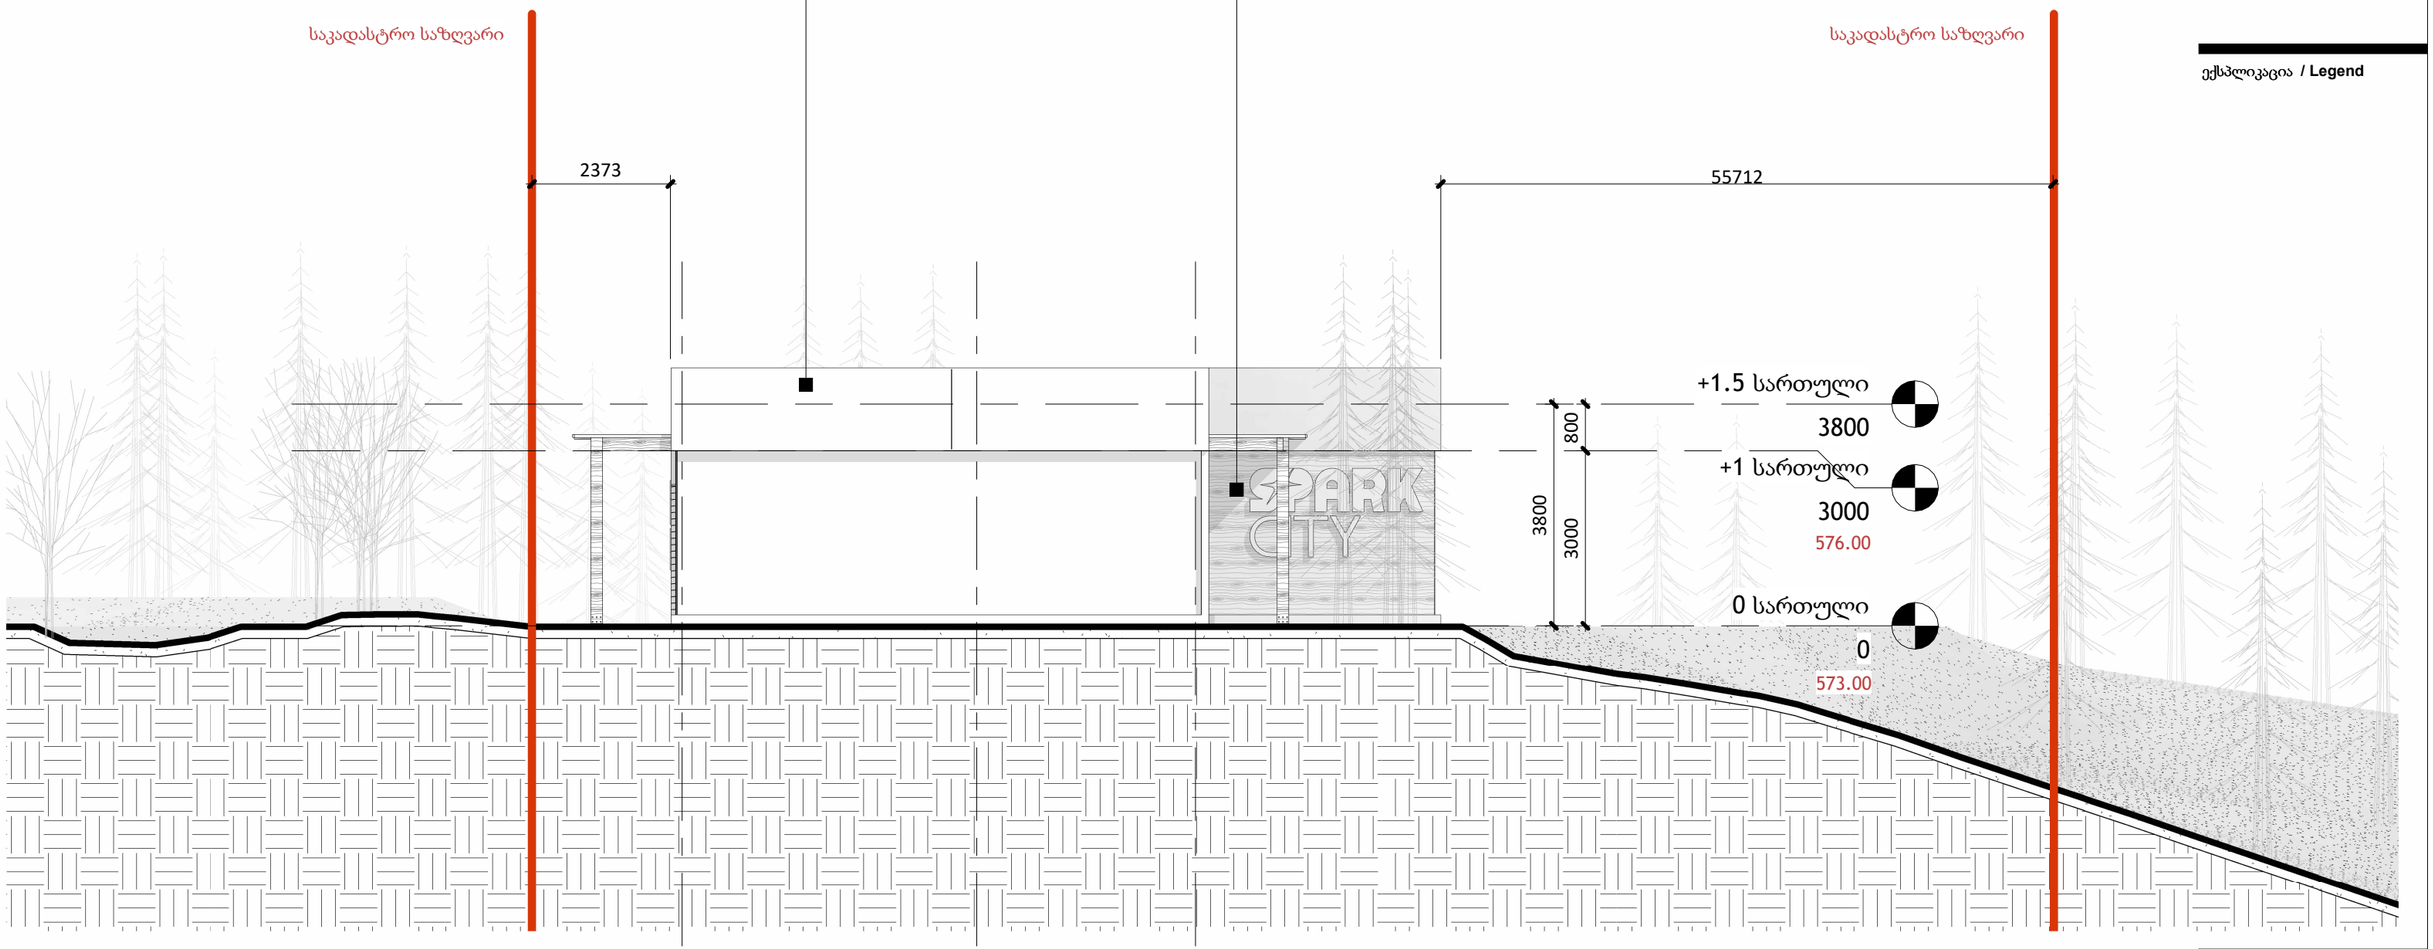

A3

A005

სათაური

ფასადი A-D

პროექტი

ნაფეტვრები - დროებითი ნაგებობა

ინფორმაცია დამკვეთის შესახებ:

ექსპლიკაცია / **Legend**

ლუკა ჩაგანავა

ნინი ჭანტურია


ვახტანგ ცხოვრებაშვილი

ლევან არველაძე


A016
1 : 100

კარ-ფანჯრის სპეციფიკაცია


WN.01
რაოდენობა: 1

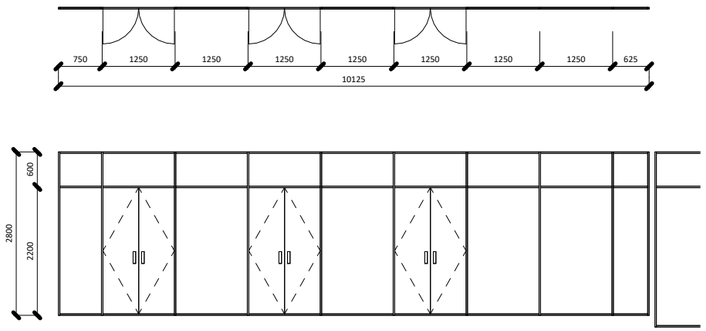


WN.02
რაოდენობა: 1

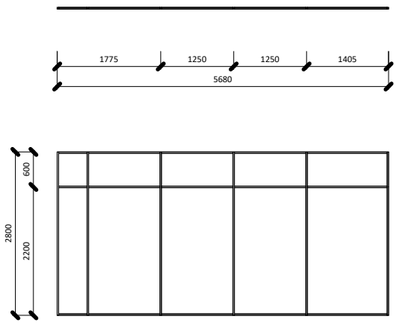


WN.03
რაოდენობა: 1

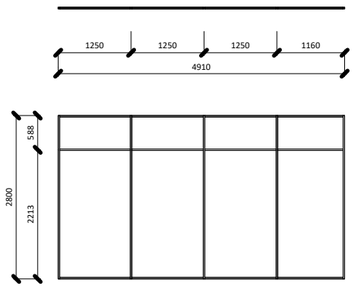


WN.04
რაოდენობა: 1

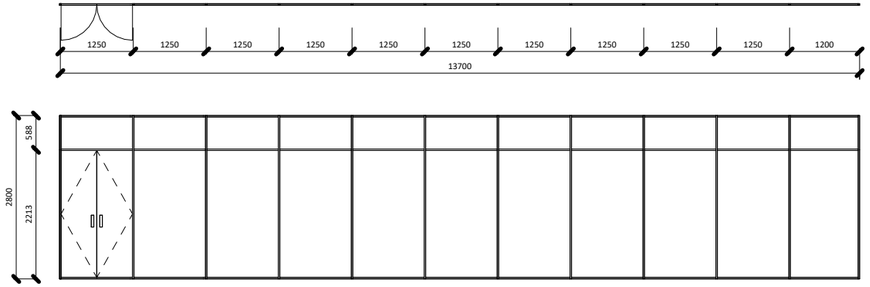


WN.05
რაოდენობა: 1

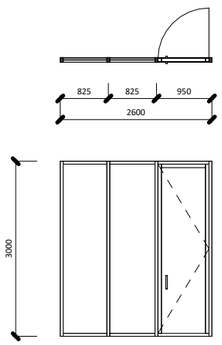

WN.06
რაოდენობა: 1

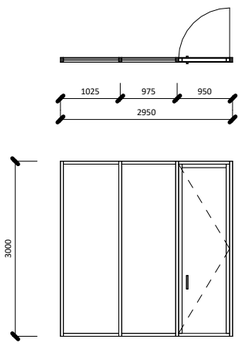

WN.07
რაოდენობა: 1

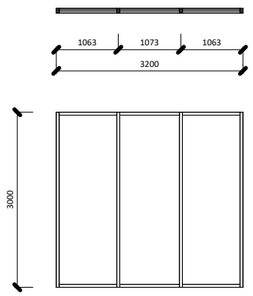

A3

A016

სათაური
კარ-ფანჯრის სპეციფიკაცია

პროექტი
ნაფეტვრები - დროებითი ნაგებობა


ინფორმაცია დამკვეთის შესახებ:

ექსპლიკაცია **/ Legend**

ლუკა ჩაგანავა
ნინი ქანტურია
ვახტანგ ცხოვრებაშვილი
ლევან არველაძე

A019
1 : 30

ფრაგმენტები 01

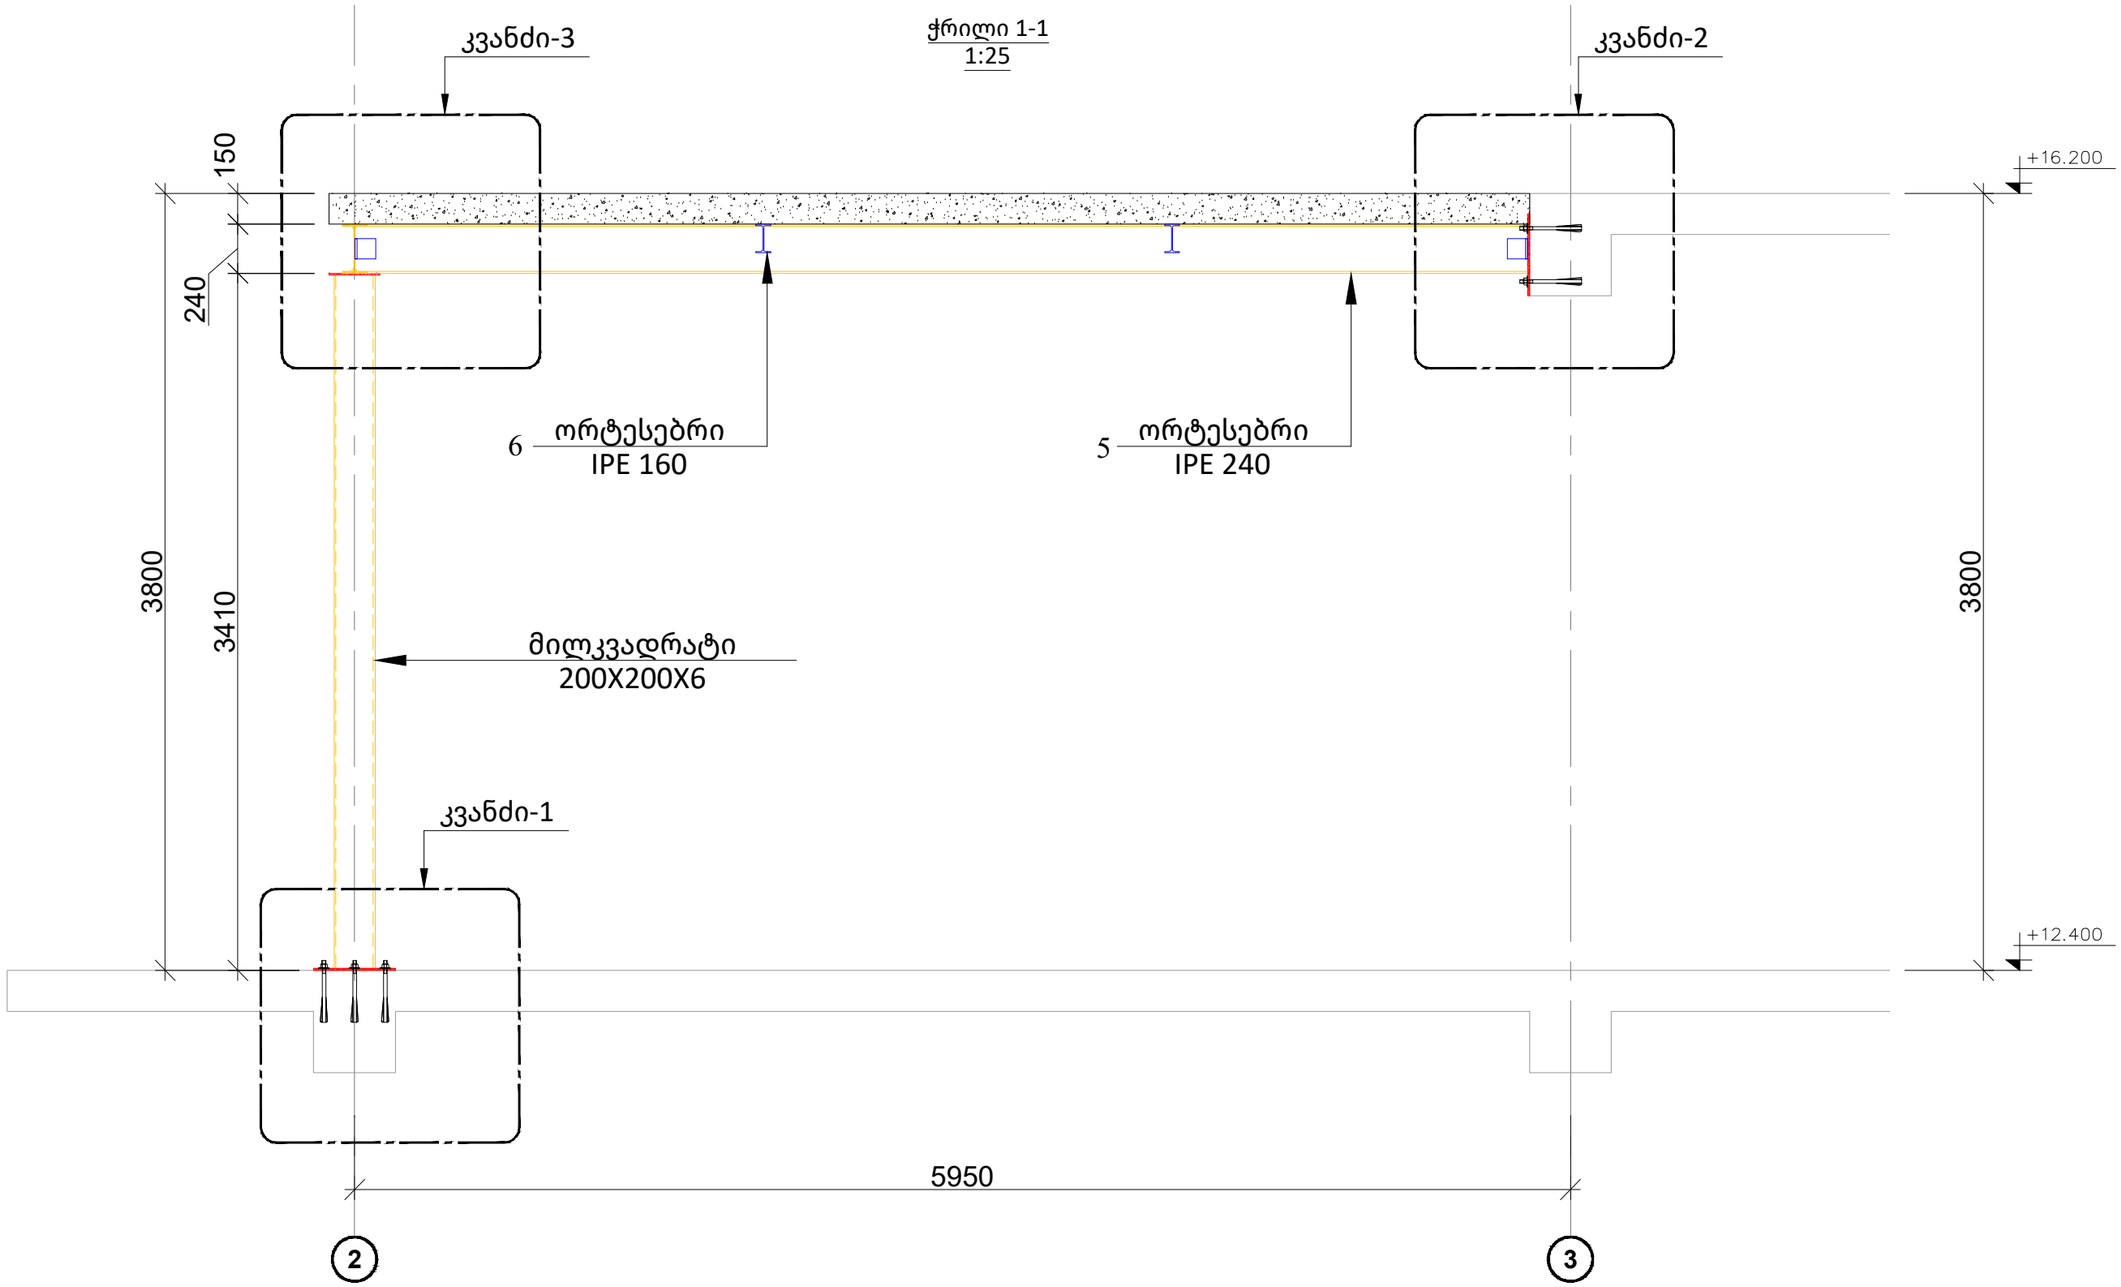

A3

A019

სათაური

ფრაგმენტები 01

პროექტი

ნაფეტვრები - დროებითი ნაგებობა

ინფორმაცია დამკვეთის შესახებ:

ექსპლიკაცია / **Legend**

ლუკა ჩაგანავა

ნინი ქანტურია


ვახტანგ ცხოვრებაშვილი

ლევან არველაძე


A019
1 : 10

ფრაგმენტები 02


კვანძი - 3
მ.1:10

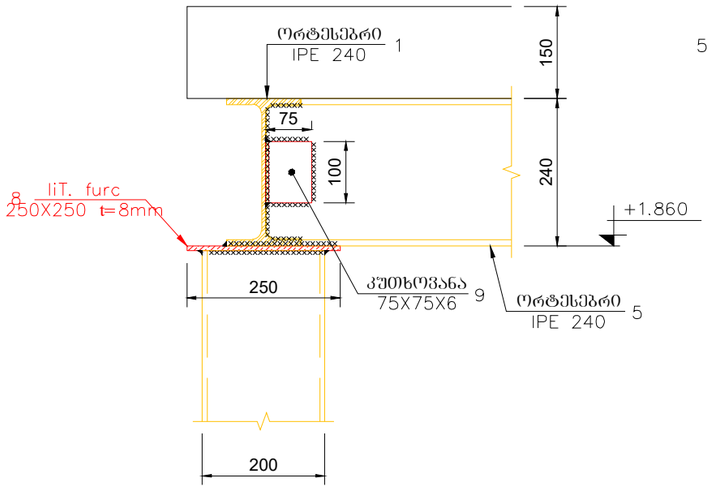


ორტესებრი H IPE240 შეერთების ტიპიური კვანძი
მ.1:10

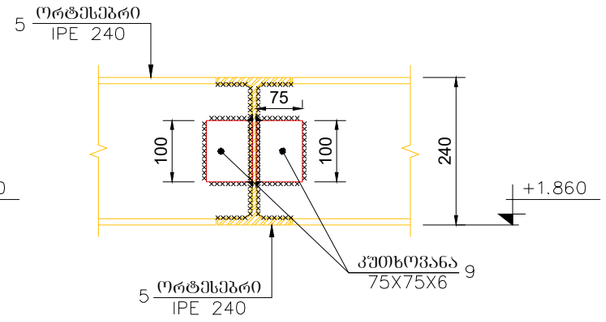


ორტესებრი H IPE240 და IPE160 შეერთების ტიპიური კვანძი
მ.1:10

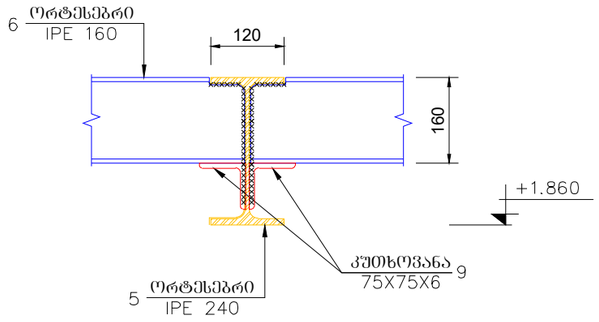

ორტესებრი კოჭის გადაბმის ტიპიური კვანძი
მ.1:10

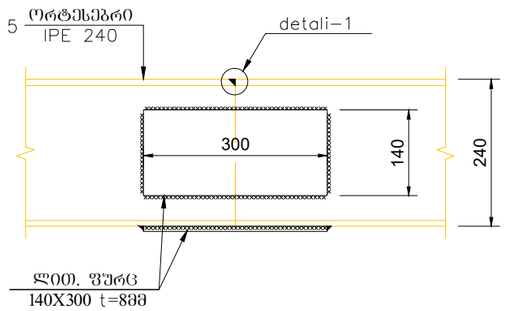

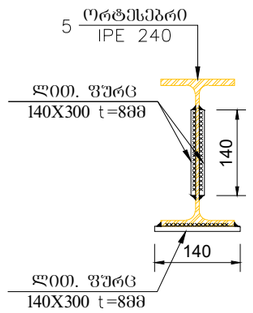

A3

A019

სათაური

ფრაგმენტები 01

პროექტი

ნაფეტვრები - დროებითი ნაგებობა

ინფორმაცია დამკვეთის შესახებ:

ექსპლიკაცია / **Legend**

ლუკა ჩაგანავა

ნინი ჭანტურია


ვახტანგ ცხოვრებაშვილი

ლევან არველაძე


A019
1 : 10

ფრაგმენტები 03

კვანძი - 1
მ. 1:10

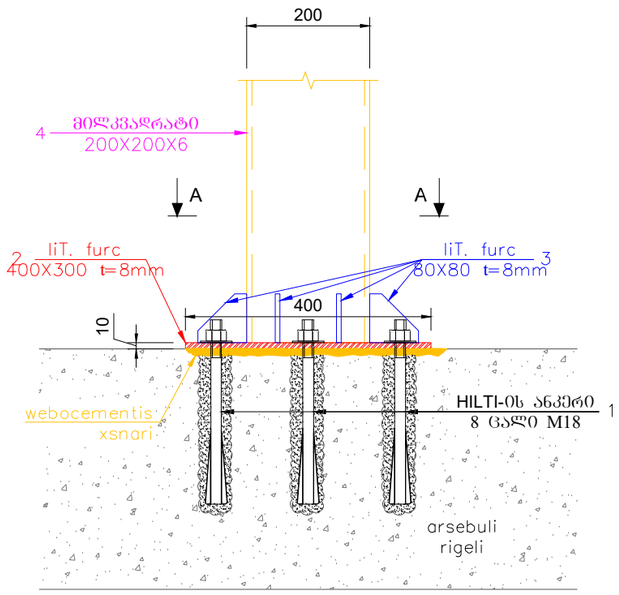

კვანძი - 2
მ. 1:10

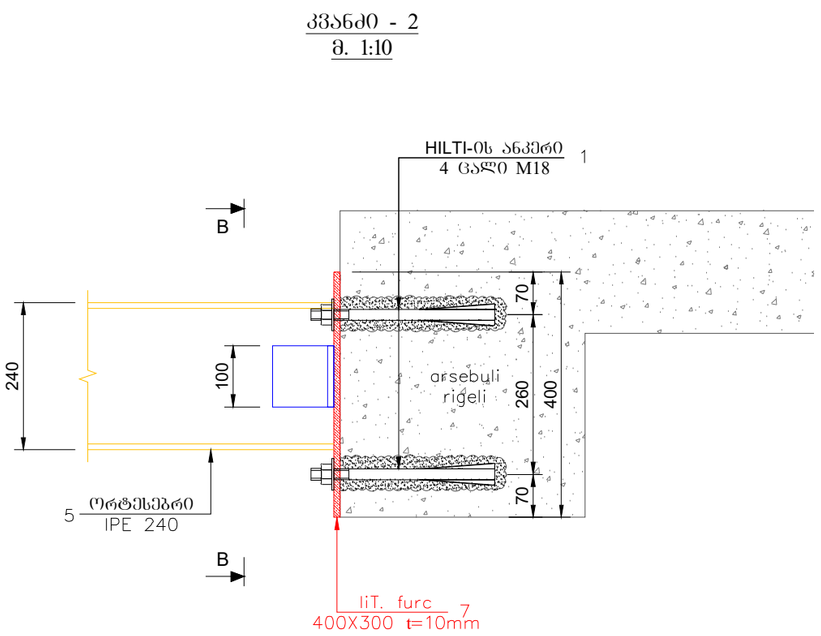

A3

A019

სათაური

ფრაგმენტები 01

პროექტი

ნაფეტვრები - დროებითი ნაგებობა

ინფორმაცია დამკვეთის შესახებ:

ექსპლიკაცია / **Legend**

ლუკა ჩაგანავა

ნინი ჭანტურია

ვახტანგ ცხოვრებაშვილი

ლევან არველაძე