A014 | სიმაღლის განსაზღვრის სქემა
1 : 200

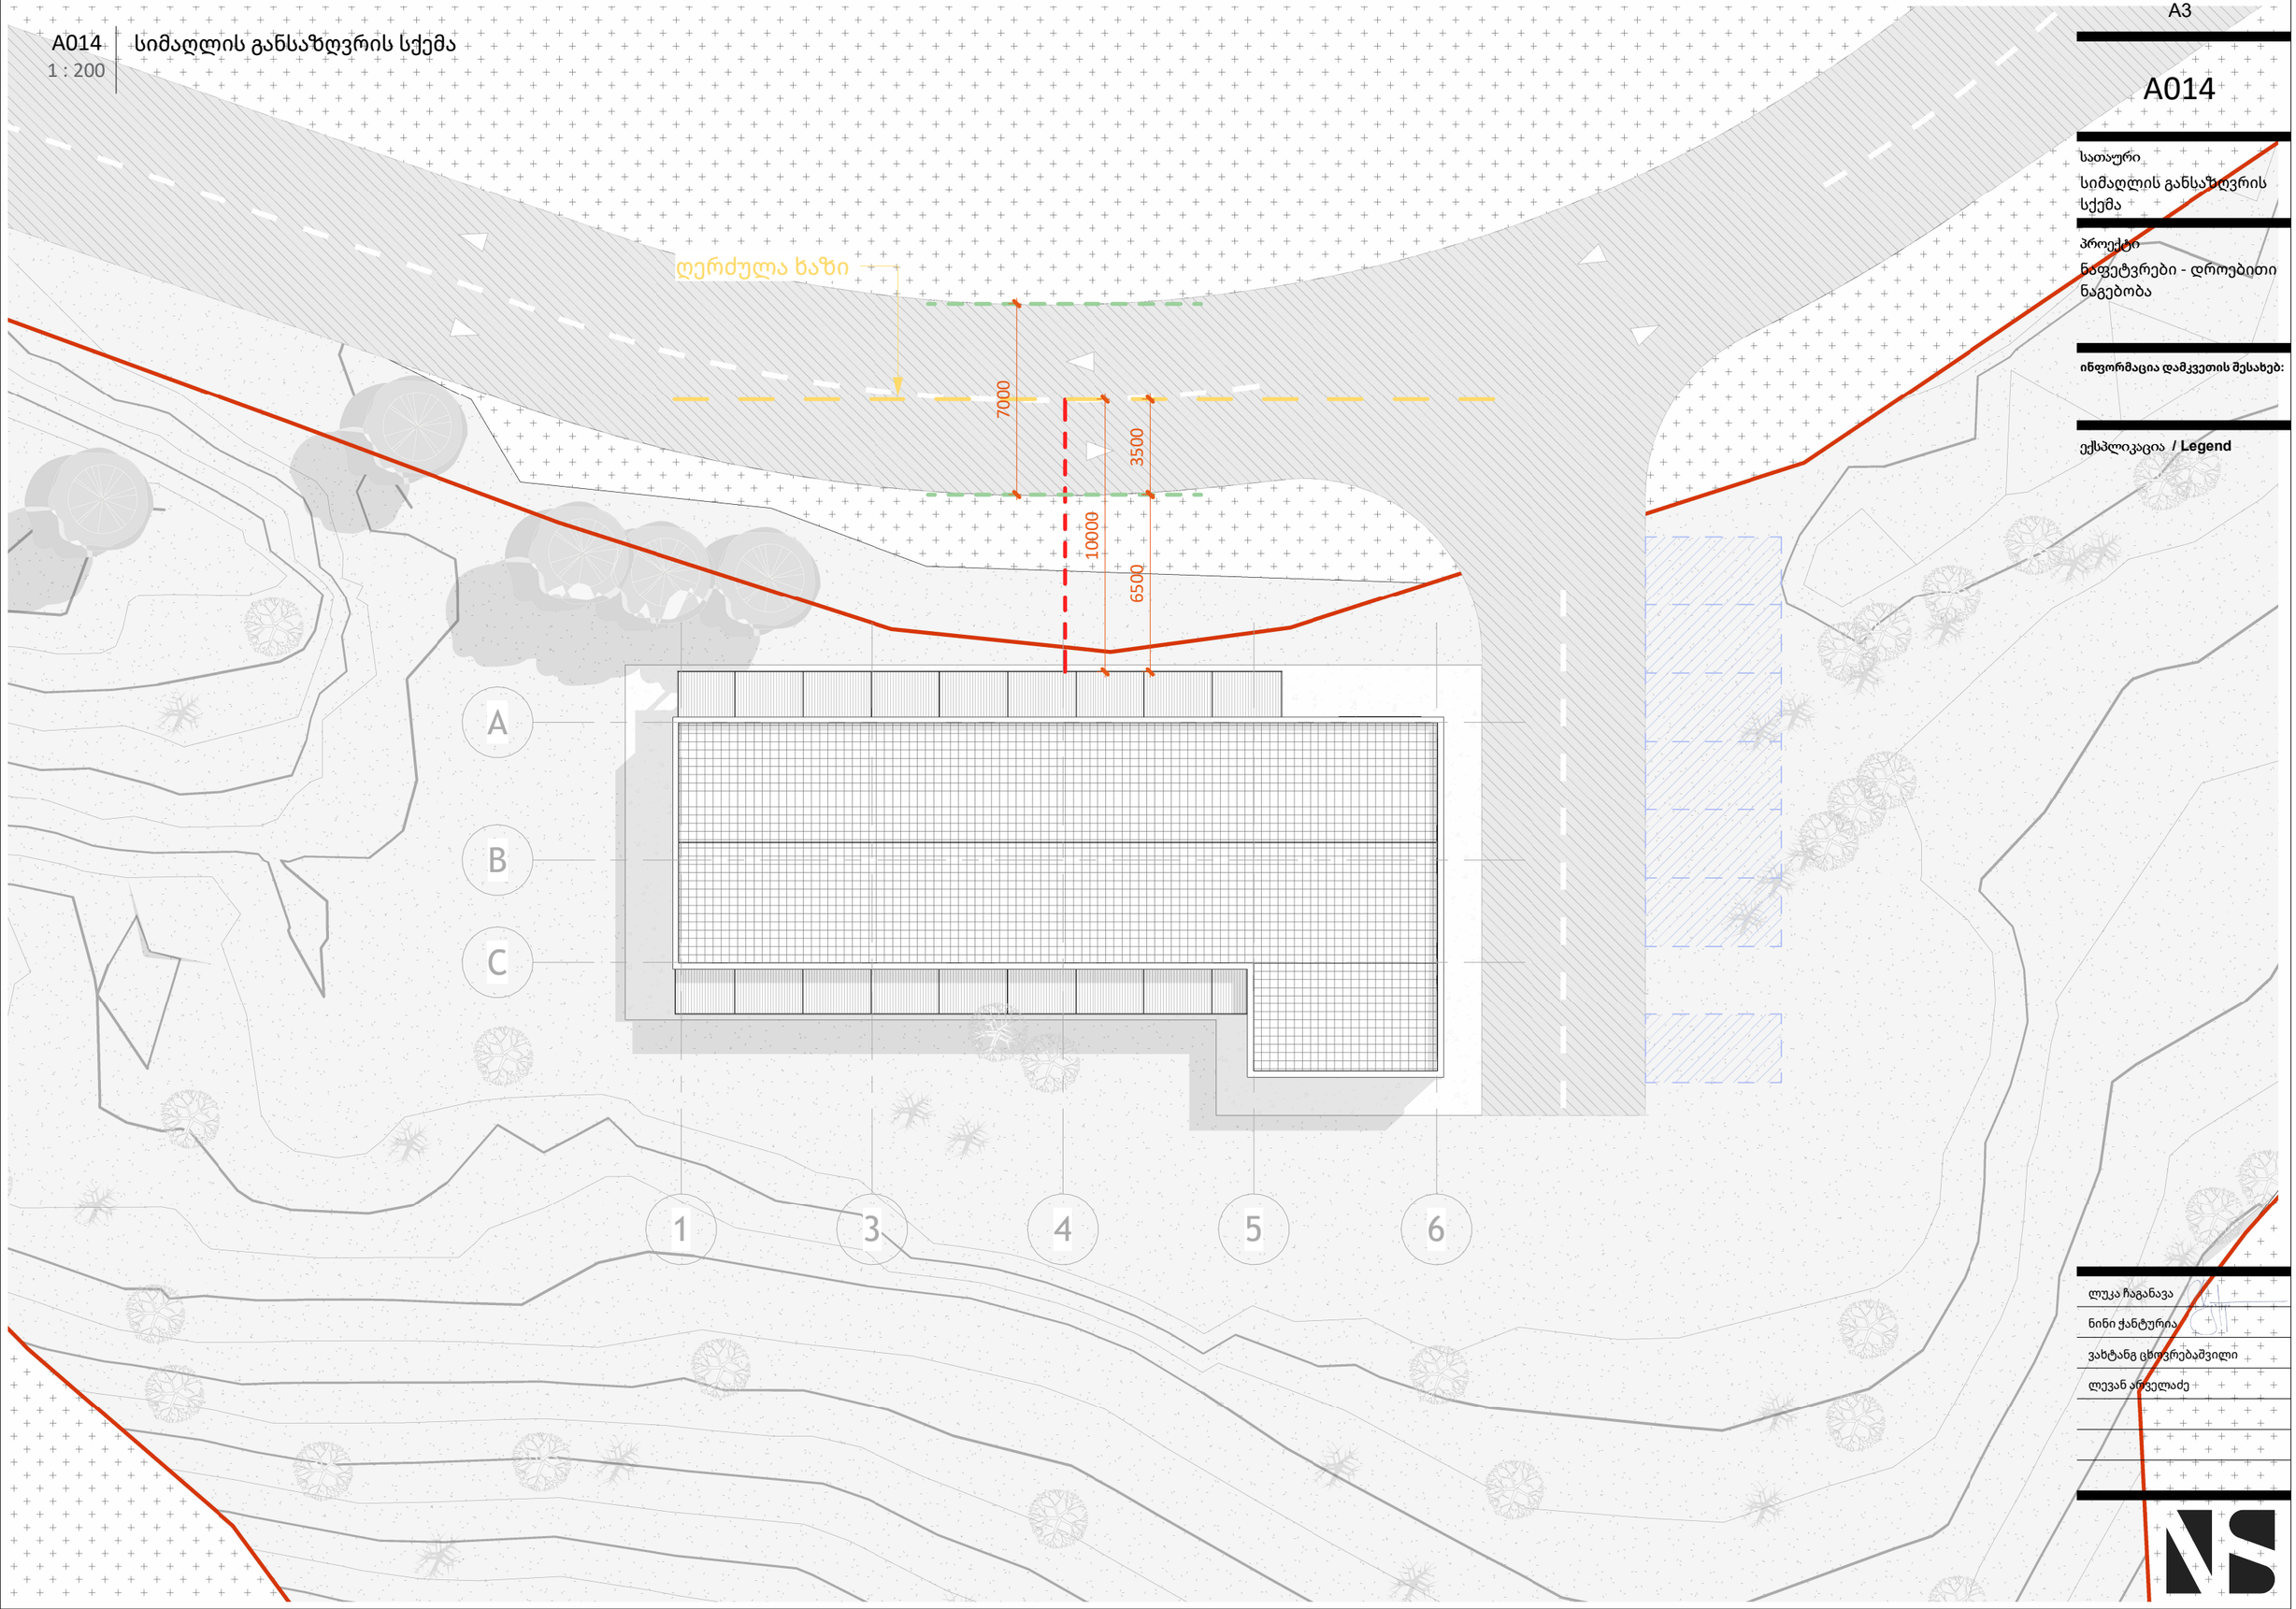

A3

A014

სათაური
სიმაღლის განსაზღვრის სქემა

პროექტი
ნაფეტვრები - დროებითი ნაგებობა

ინფორმაცია დამკვეთის შესახებ:

ექსპლიკაცია / **Legend**

ლუკა ჩაგანავა
ნინი ქანტურია
ვახტანგ ცხოვრებაშვილი
ლევან არველაძე

A015
1 : 100

სიმაღლის განსაზღვრის სქემა - ჭრილი

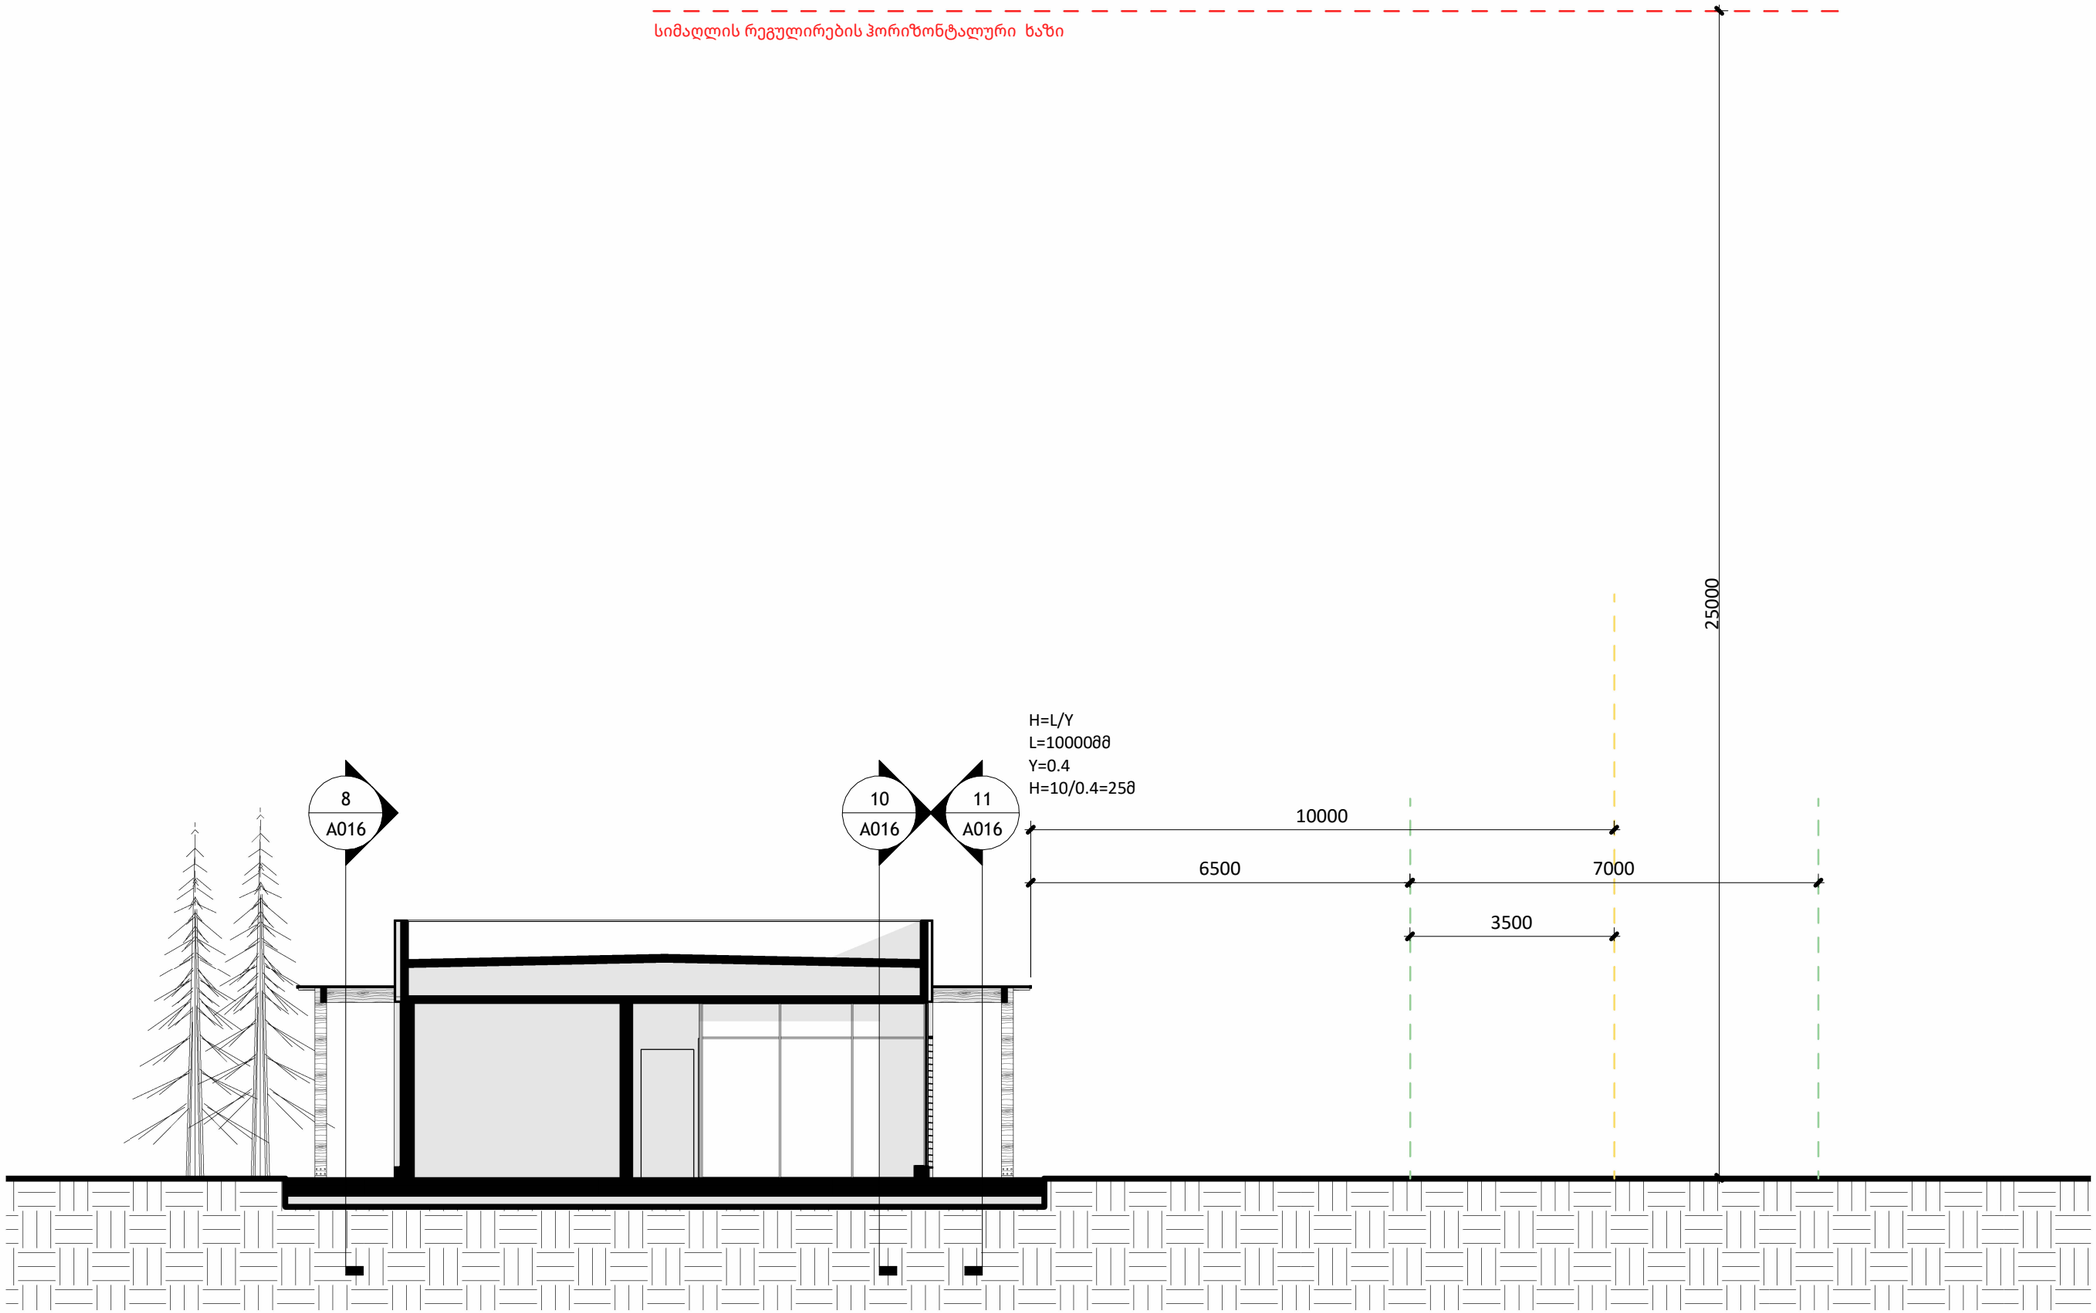

A3

A015

სათაური
სიმაღლის განსაზღვრის სქემა - ჭრილი

პროექტი
ნაფეტვრები - დროებითი ნაგებობა

ინფორმაცია დამკვეთის შესახებ:

ექსპლიკაცია **/ Legend**

ლუკა ჩაგანავა
ნინი ჭანტურია
ვახტანგ ცხოვრებაშვილი
ლევან არველაძე