
გენ-გეგმა გზის შუა ხაზის დატანით მ1:200

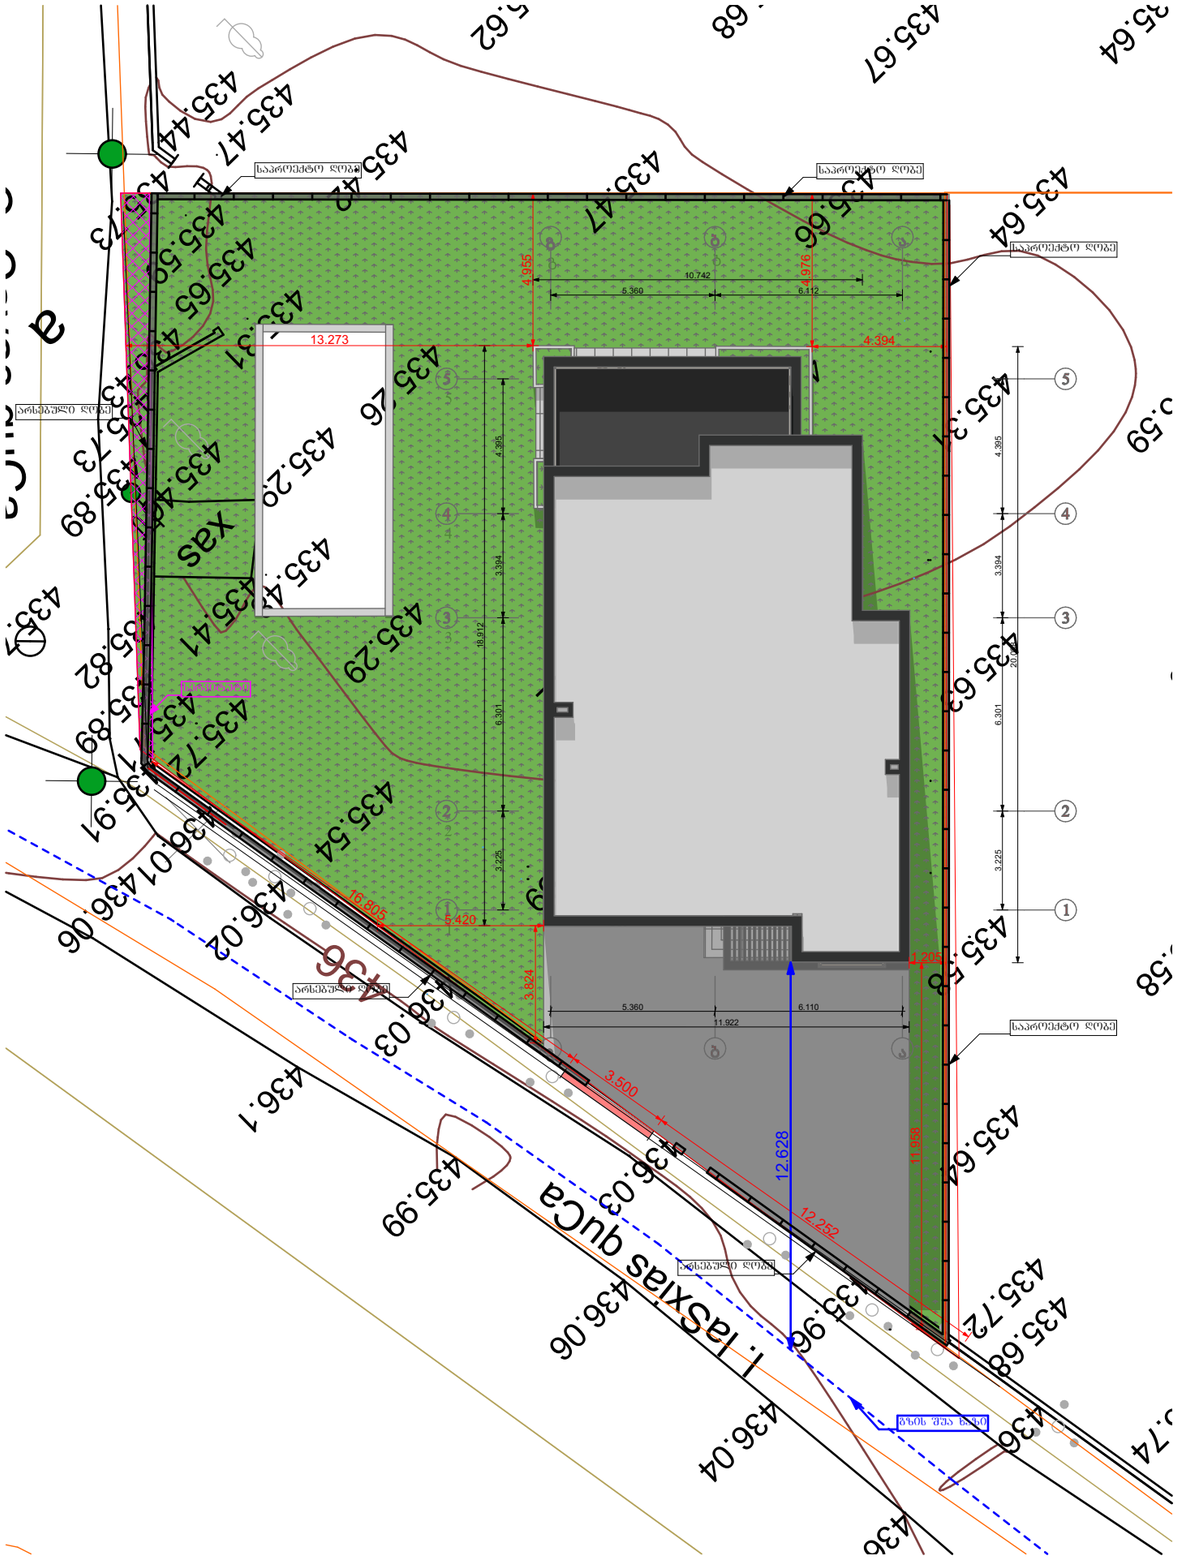

H=L/Y
L=12.628
Y=0.4
H=12.628/0.4=31.57

ტბსიფშკტ დბოშჩვოკბოვგკკტ ქბსიაგკ

216

ლჟ ლოვექძკვოუკტ ტბბოდშს კჩვ ლოსბლოკ

კ-ს=0.4
211+42.774+5.289=264.274/739=
0.357=0.4

216.211 m²

უზი

ინდივიდუალური ერთბინიანი საცხოვრებელი სახლის არქიტექტურული პროექტი

დამკვეთი : შპს" ლუსსო ინვესტ"

მისამართი:ქალაქი თბილისი, ნიკოლოზ ჩაჩავას ქუჩა N 22

ს/კ : 01.72.14.209.008

incepto
BUILDING TRUST

E-MAIL : №ჩონტაცტ -მაილ

TEL : №ჩონტაცტ ჯონე შმბერ

ნახაზის დასახელება :
გენ-გეგმა გზის შუა ხაზის დატანით მ1:200

დირექტორი : გ.გვარამაძე	
მთავარი არქიტექტორი : გ.გვარამაძე	
არქიტექტორი : გ.გვარამაძე	
არქიტექტორი : თ.გიორგაძე	
დამხამრე არქიტექტორი :	
დამხამრე არქიტექტორი :	


თარიღი : 2024წ

ნახაზის დასახელება	~~გენ-გეგმა გზის შუა ხაზის დატანით~~ მ1:200

ფორმატი	მასშტაბი	გვერდი
A3	1:200, 1:500	45

მაქსიმალური სიმაღლის განსაზღვრის სქემა

H=L/Y
L=12.628
Y=0.4
H=12.628/0.4=31.57

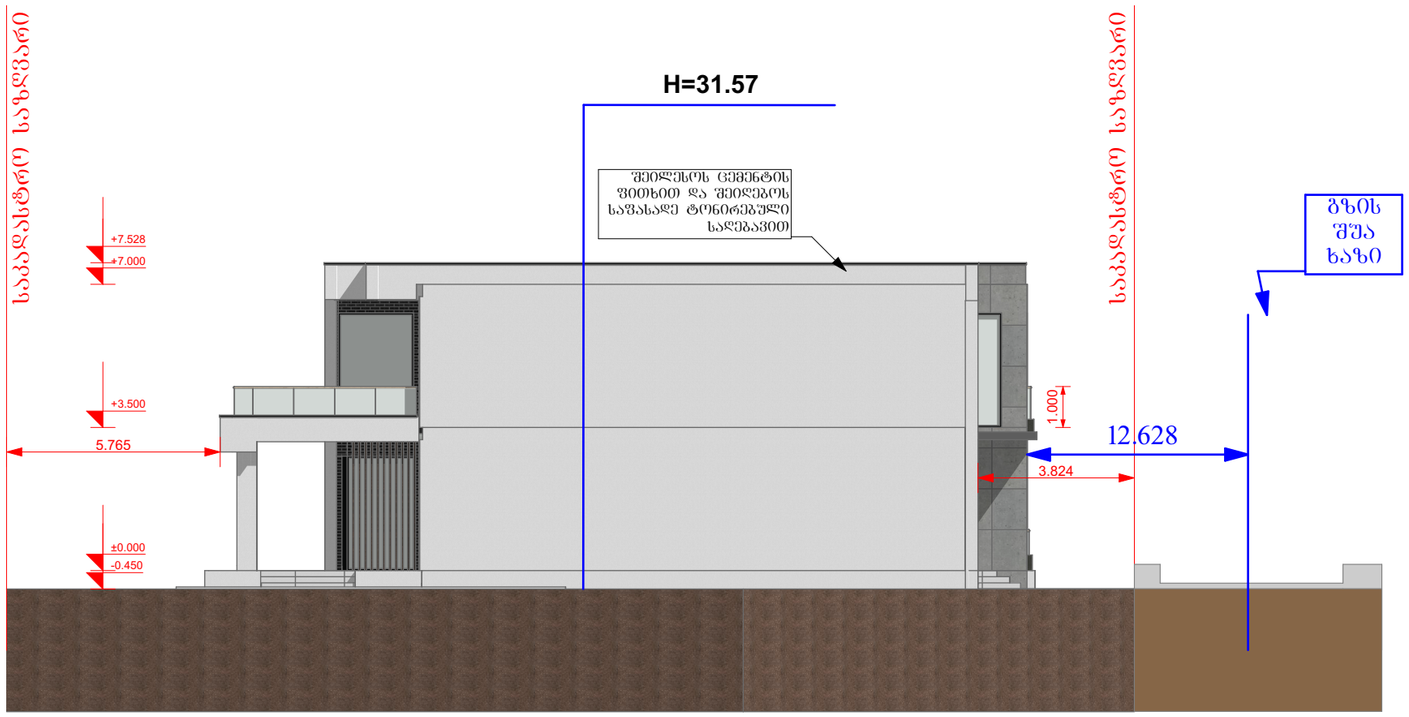


ტბსიფშკტ დბოშჩვოკბოვგკკტ ქბსიაგკ

216

ლ2 ლოვვქძკვოუკტ ტბბოდშსკჩვ ლოსბოკ

კ-ი=0.4
211+42.774+5.289=264.274/739=
0.357=0.4

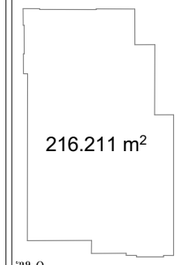

უზი

ინდივიდუალური ერთბინიანი საცხოვრებელი სახლის არქიტექტურული პროექტი

დამკვეთი : შპს" ლუსსო ინვესტ"

მისამართი:ქალაქი თბილისი, ნიკოლოზ ჩაჩავას ქუჩა N 22

ს/კ : 01.72.14.209.008

incepto
BUILDING TRUST

E-MAIL : №ჩონტაცტ -მაილ

TEL : №ჩონტაცტ ჯონე შმბერ

ნახაზის დასახელება :

მაქსიმალური სიმაღლის განსაზღვრის სქემა

დირექტორი : გ.გვარამაძე	
მთავარი არქიტექტორი : გ.გვარამაძე	
არქიტექტორი : გ.გვარამაძე	
არქიტექტორი : თ.გიორგაძე	
დამხამრე არქიტექტორი :	
დამხამრე არქიტექტორი :	

თარიღი : 2024წ

ნახაზის დასახელება	~~მაქსიმალური სიმაღლის განსაზღვრის სქემა~~

ფორმატი	მასშტაბი	გვერდი
A3	1:150, 1:500	46