"N.M.T."
projektiering-vermessungs firma
"ნ-ემ-ტ"
საპროექტო-საზომისამმართველო ფირმა
მისამართი: ქ. N5
ტელ: 2934026

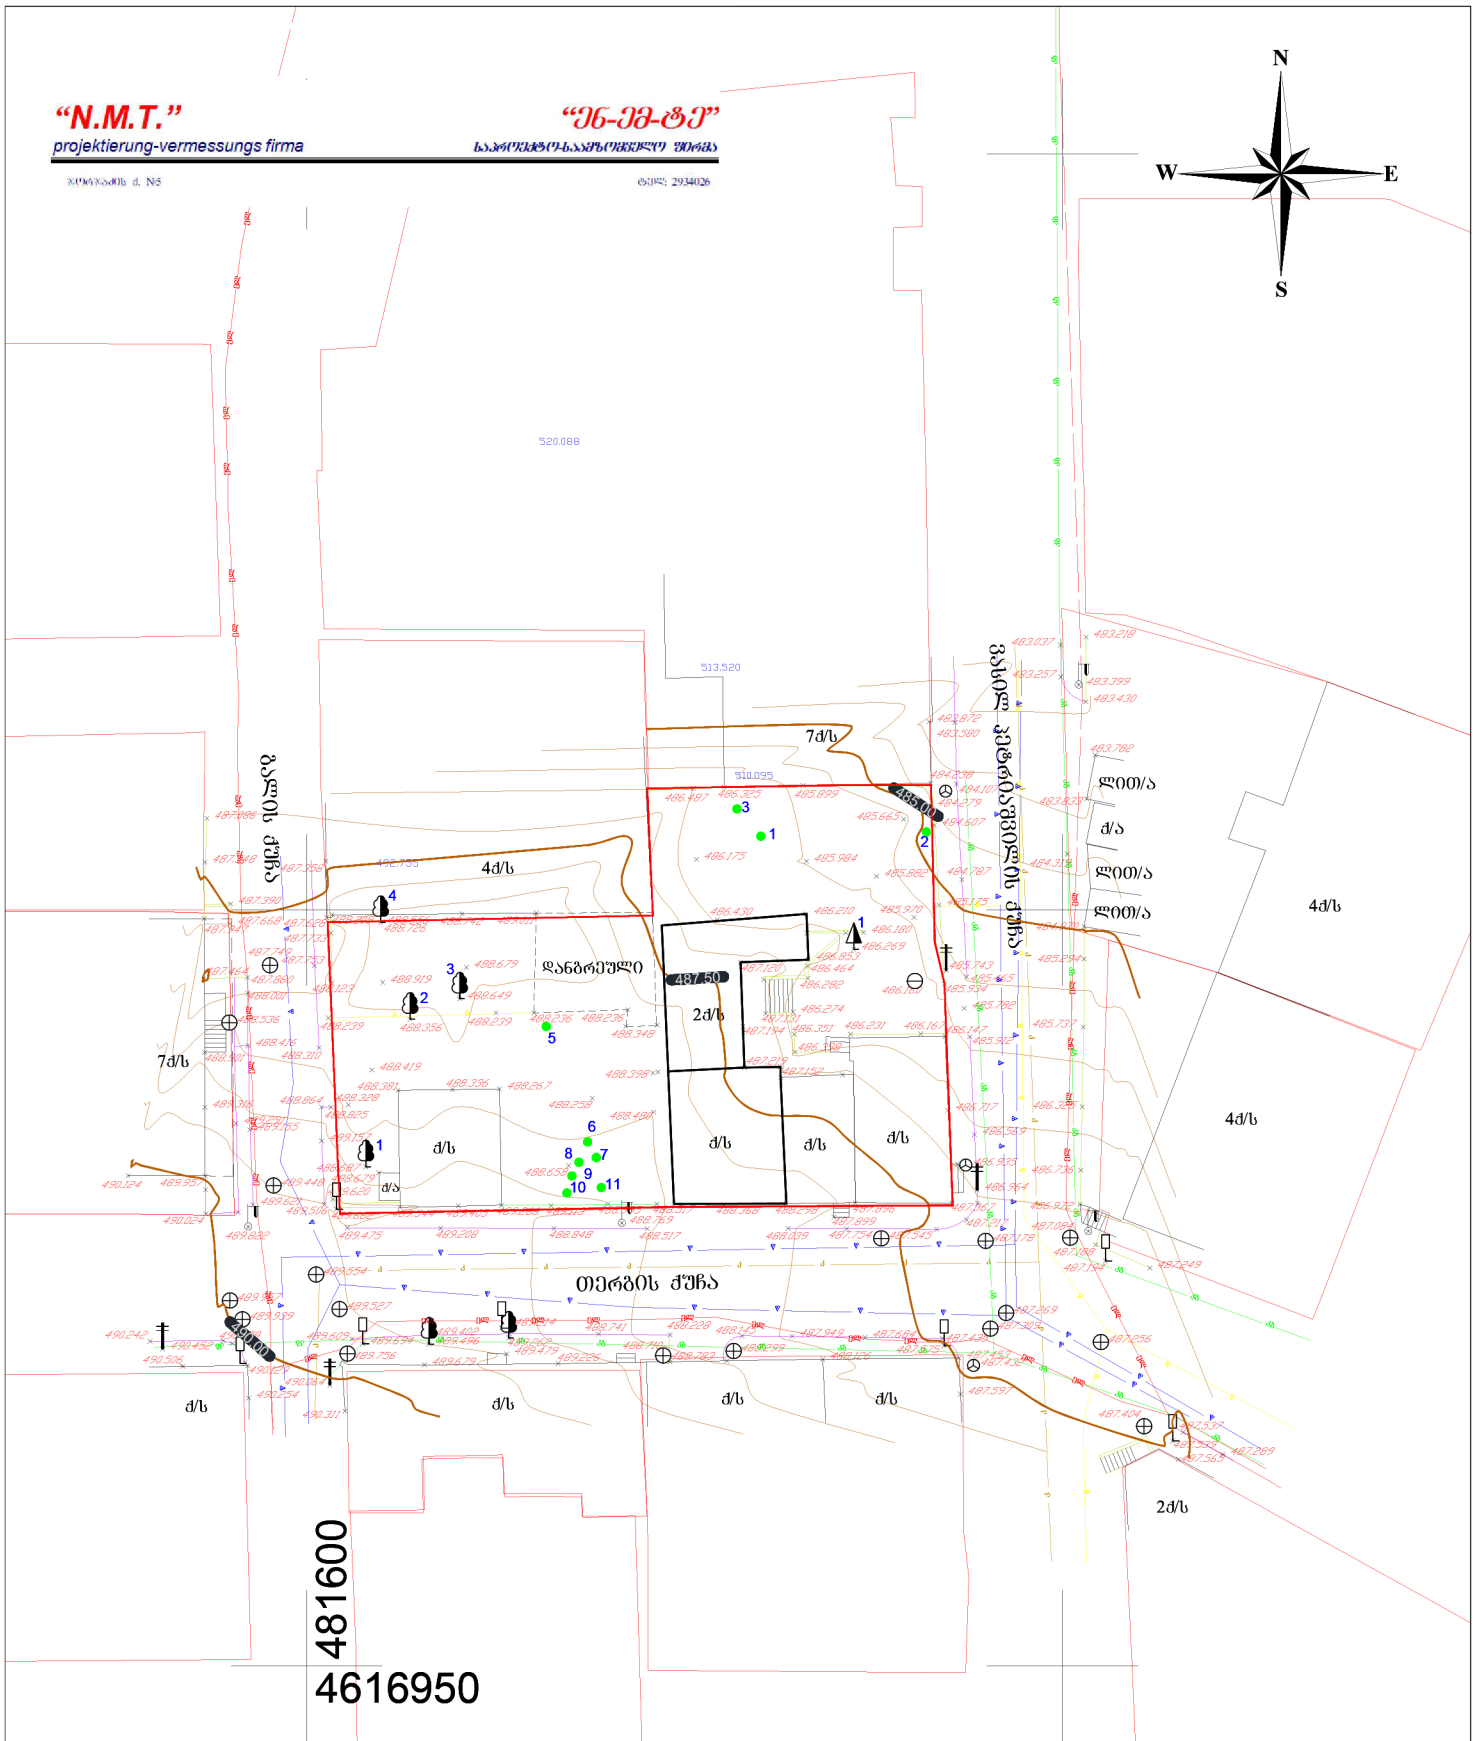

ტოპო-გეოდეზიური ანაზომი

დამკვეთი		დირექტორი	გ. შახოვი
მისამართი	ქ. თბილისი, პეტრიაშვილის ქ. №31, №31ა, ბალის ქ. №8	დამშენებება	ა. ბებიაშვილი
ს/კ №01.15.02.031.008		მასშტაბი 1:500	5.03. 21.03.2023

პირობითი აღნიშვნები

შენობა
ორმხრივმართებული ნაცემი
საზღვრები
წყლის ხაზი
წყალსადენის ხაზი
ნარჩენი
მაგისტრალის ღერძი
ხის ღობე პეტრონის საკონსტრუქციო
ქვიშიანი
ბეტონის საფარი
ანალიტიკური ბა
საანალიზო ბა
წერტილი ბა
ღობეული
შიშაარი
ანალიტიკური ქოშინაკოორდინატები
ანალიტიკური წყალიანობისპირები: 01.00.287
წყალმოშარაკაბაკირები: 01.01.834
ტექნიკაბაკამერალიზაციები: 01.02.047
ინდაბრაციული ნაზარიები: 01.04.485

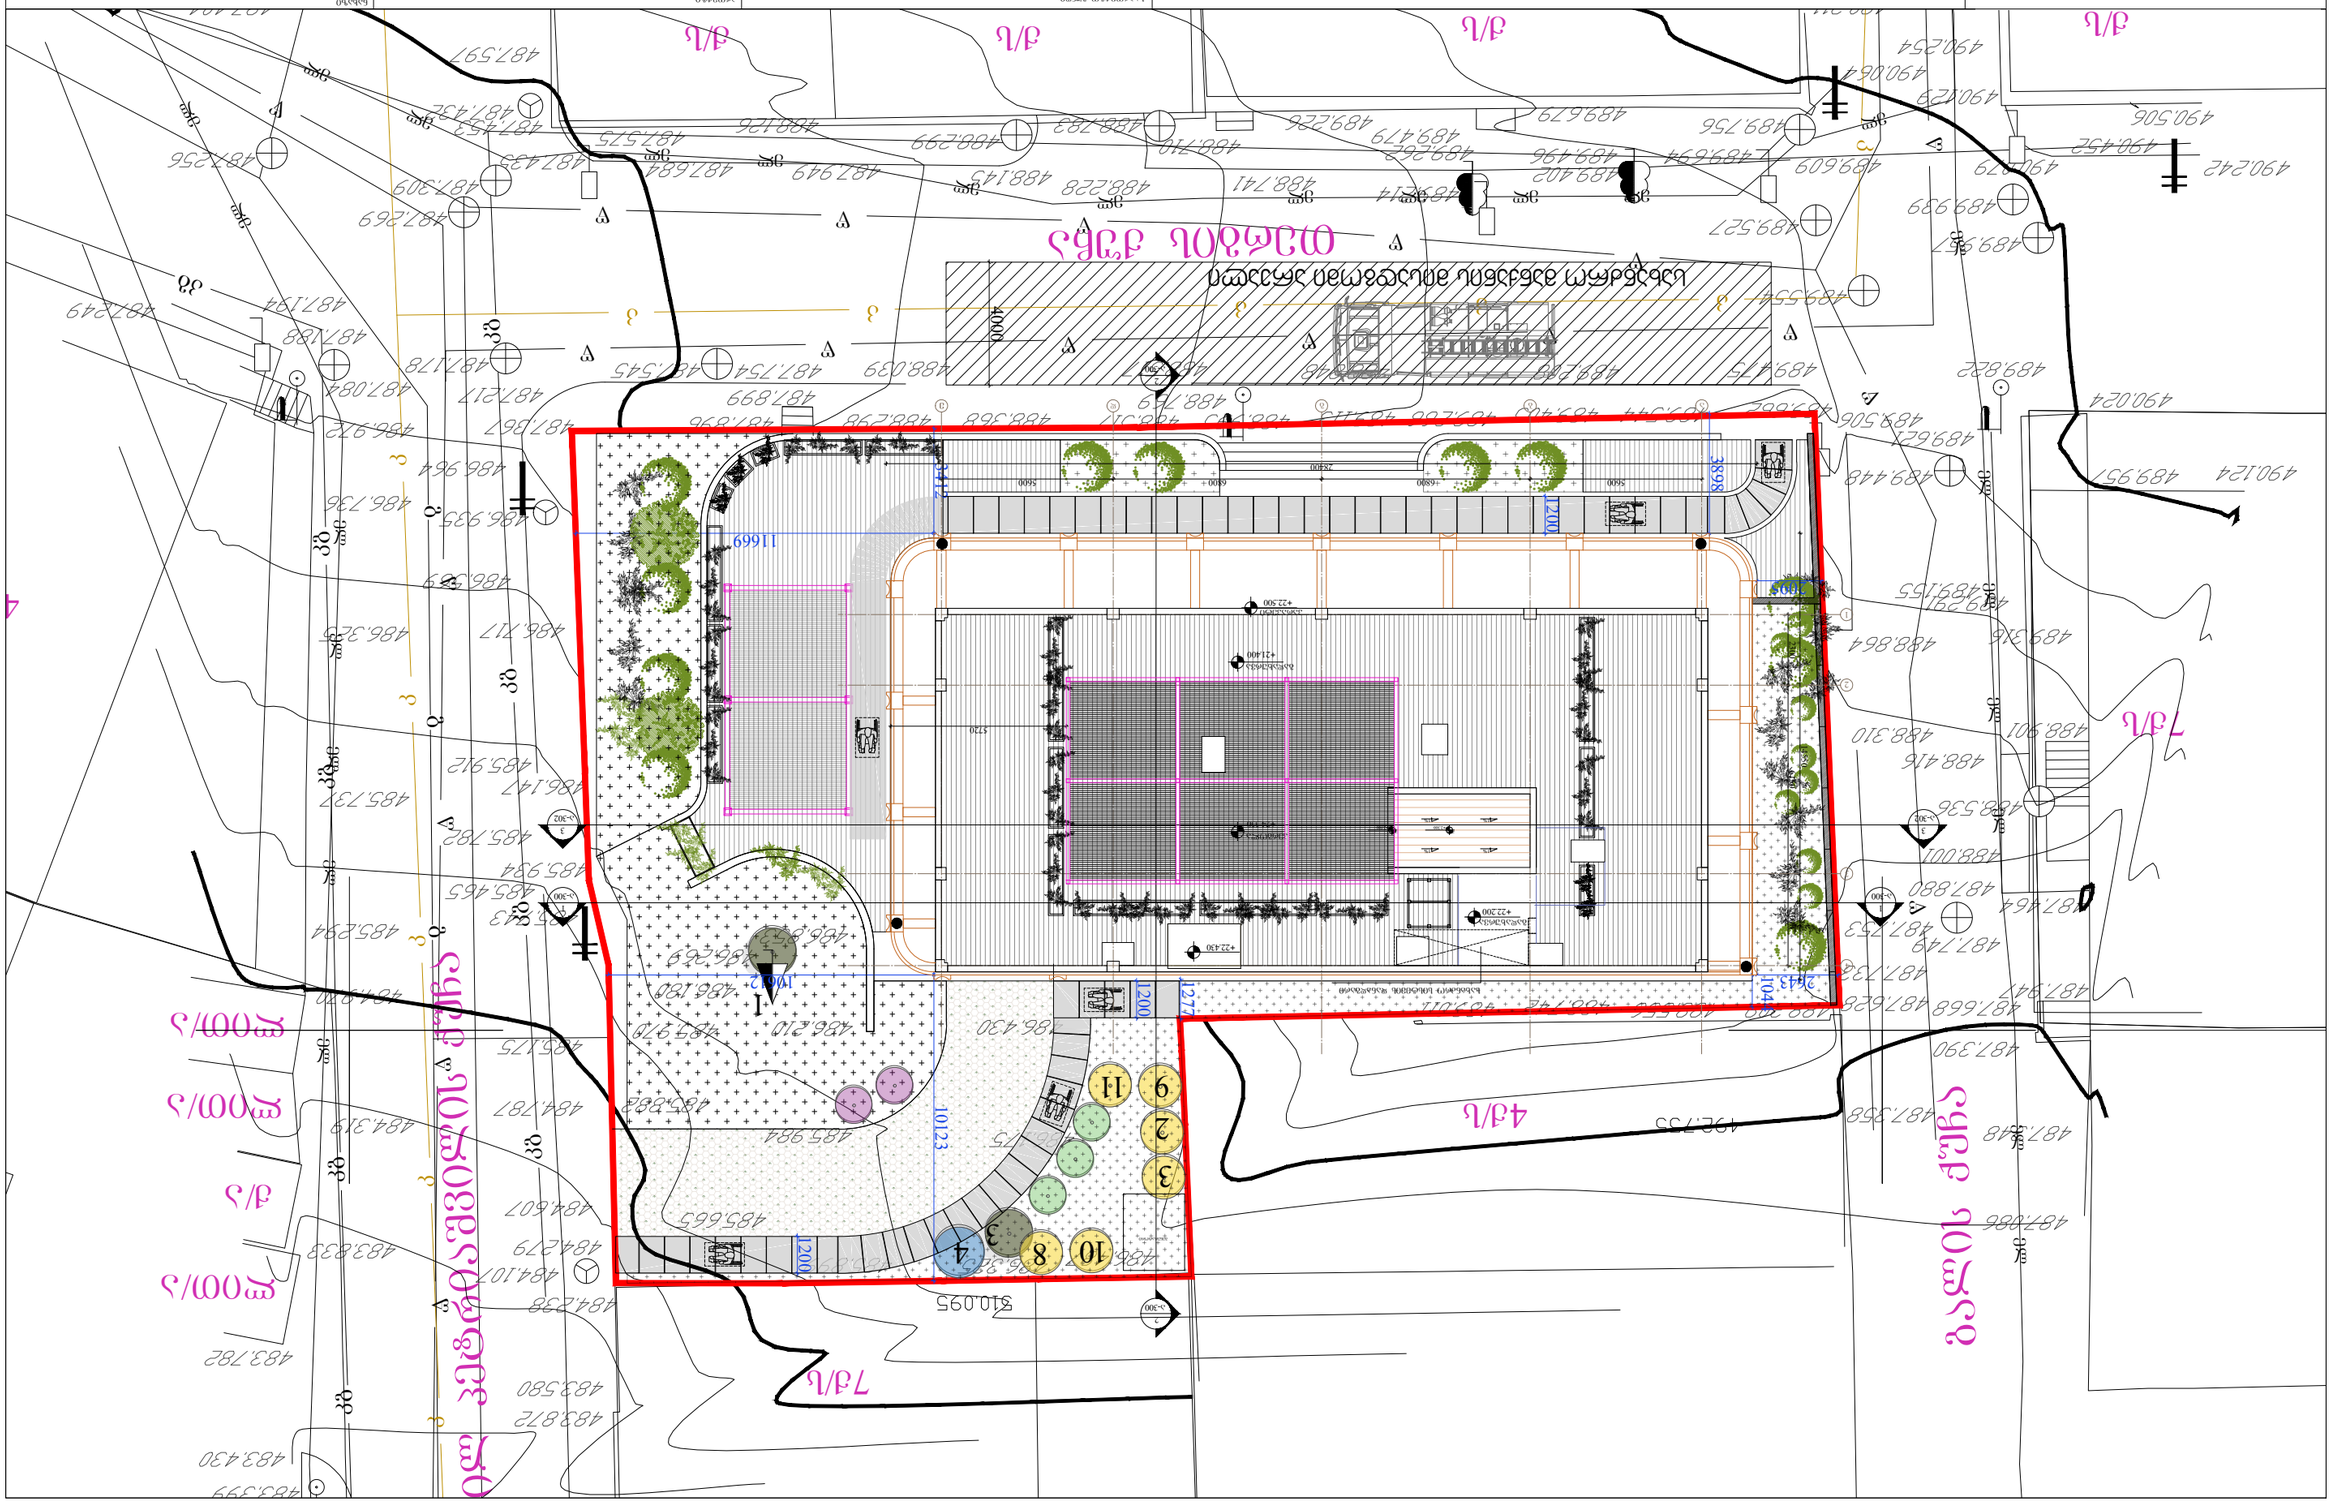

g g g

kg kg kg kg

kg

k

k

k

k

k

k

k k k k k

კგ კგ კგ კგ 7ქ/ს 7ქ/ს 4ქ/ს ქ/ს ქ/ს ქ/ს ქ/ს 4ქ/ს ლით/ა ლით/ა ლით/ა ქ/ა

w
w

w

w

w

w

w

w

w

w

w

w

w

w

w

w w w w

გალის ქუჩა

თერგის ქუჩა

ასილ პეტრიაშვილის ქუჩა ელ ელ ელ ელ ელ ელ

el el
el
el

el el el el

el el

el el el el el el
el

el

ელ სახანძრო მანქანის მისადგომი არეალი

4000

8
3

3 2

9 11 10

4

1 2643

1044

3898 2095

1277

10123 10612

3412 11669

1200

1200

1200 გენერატორი

e

1 a-300

1 a-300 5600 6800 6800 5600

2300 6150 3000

2 a-300

2 a-300

a b g d

1

2

3

4 28400

14550 გადახურვა გადახურვა პარაპეტი

+21.400

+22.500

+22.200 5720 პერგოლა +24.550

3 a-302

3 a-302

+22.430

+2.300 +2.500 1% 1% 1% 1% სახანძრო სისტემის დანადგარი ა-030 პროექტის ნომერი ფურცელი მასშტაბი ფორმატი თარიღი

A3 NAnaxazi პროექტი 001 ფაილის სპეც. DWG Petapi სქემატური პროექტი თარიღი ნომერი რევიზია აღწერა პროექტის არქიტექტორი ელენე ბერიძე საპროექტო გუნდი პროექტის არქიტექტორი პროექტის არქიტექტორი პროექტის არქიტექტორი ნიკოლიოზ ჩხაიძე ელენე პაპიაშვილი ელისაბედ ხუნდაძე მრავალბინიანი საცხოვრებელი სახლი თერგის ქუჩაზე პროექტის არქიტექტორი ცია ოქროპირიძე გაფრთხილება! წინამდებარე დოკუმენტი წარმოადგენს "ნეო-Aa" - ს საკუთრებას. მისი ნებისმიერი ფორმით (მთლიანად ან ნაწილობრივ) გამრავლება, კოპირება ან გავრცელება "ნეო-ა" - ს წერილობითი ნებართვის გარეშე იკრძალება. ნახაზები გამიზნულია მხოლოდ კონტრაქტორებისათვის არქიტექტურული ინფორმაციის მისაღებად, მისი გამოყენება არ შეიძლება არცერთ სხვა პროექტში. ზომები უნდა გადამოწმდეს სამშენებლო მოედანზე კონტრაქტორის მიერ. ნახაზი დაბრუნებული უნდა იქნას მოთხოვნისამებრ. 1:200 10.10.2023 გენგეგმა