

ფორმატი ლ შძ		პროექტის № ლ ჯ ხთ №
- 3		

პირობითი ნიშნები

საპროექტო ტერიტორიის საზღვარ

არსებული შენობები

ღერძის ხაზი

სახურავის დახრის მიმართულებ

წყალშემკრები

ექსპლიკაცია

ტექნიკური მონაცემები


შენიშვნები თ შ

დამკვეთი ჩ I თ	ბეჟან გიორგაძე
პროექტი ლ ქ ხთ	მრავალბინიანი საცხოვრებელი
მის: ლ შძ	ხახლი

თანამდებობა	გვარი	ხელმოწერა
პრ. ავტორი	ლ.ჯაბაგაძე	
შეასრულა		

არქიტექტურული ნაწილი

მაშტაბი შზ	თარიღი თ I შძ 28/8/2023
1:100	ნახაზი ლV . ფასადი ა-ზ
სტადია შთ	ფურც. შ / სულ
პროექტი	ა - 22 / ა - 23

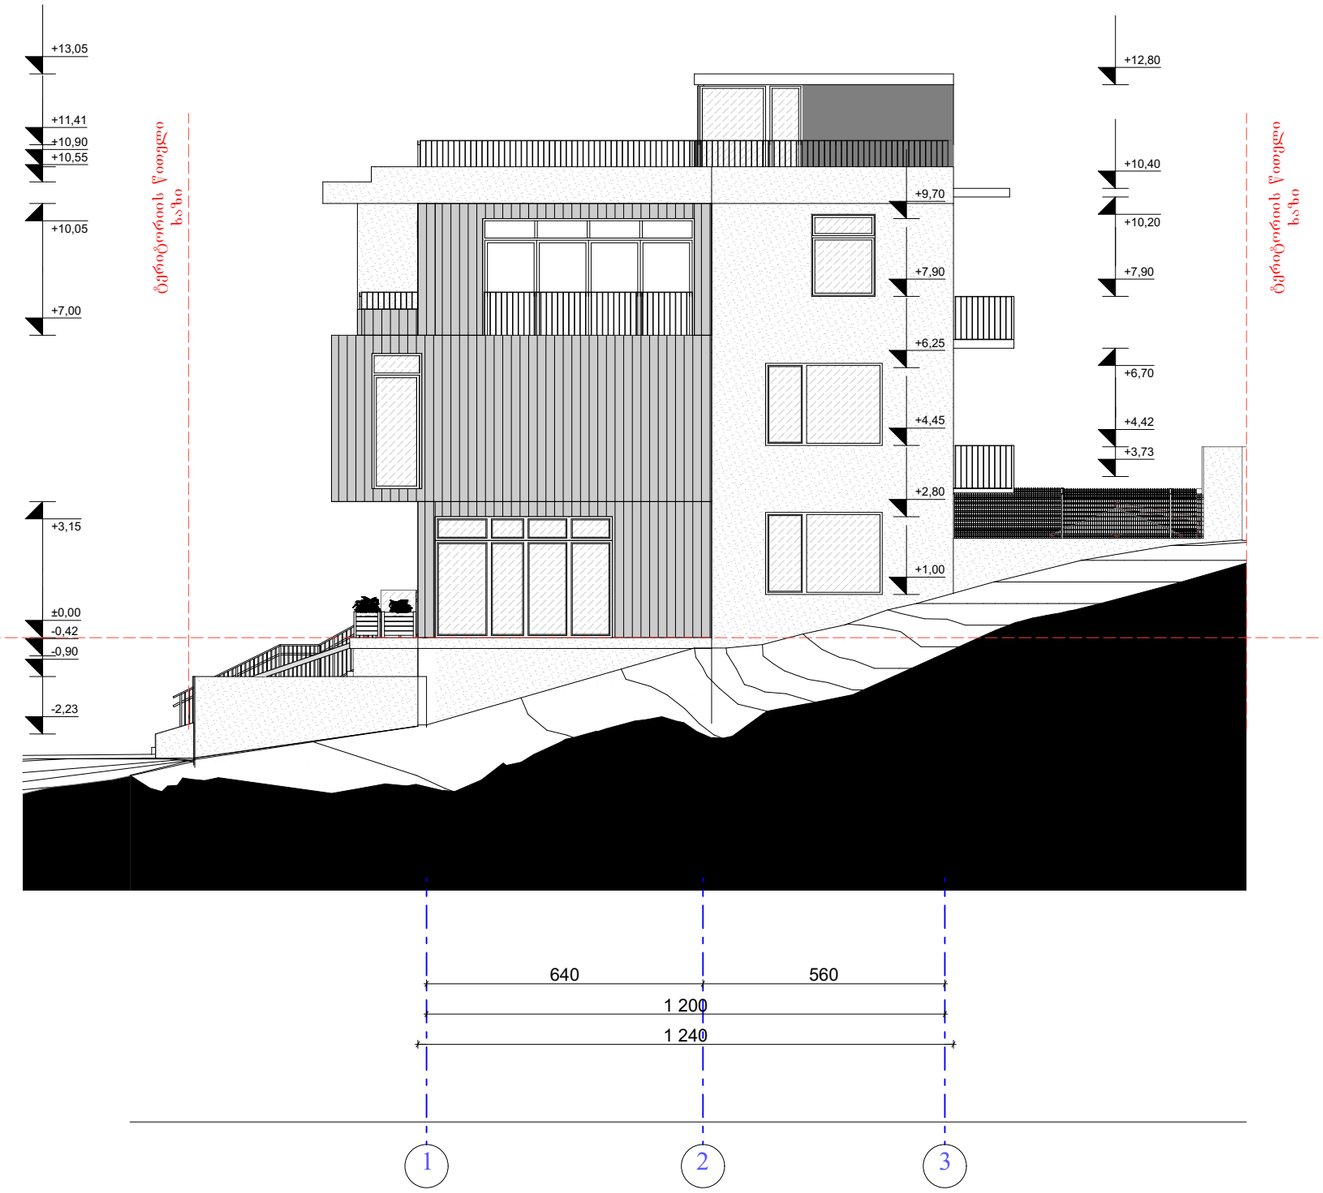

ფორმატი დ შძ		პროექტის № დ ჯ ხო №
- 3		

პირობითი ნიშნები

საპროექტო ტერიტორიის საზღვარ

არსებული შენობები

ღერძის ხაზი

სახურავის დახრის მიმართულებ

წყალშემკრები

ექსპლიკაცია


ტექნიკური მონაცემები

შენიშვნები თ შ

დამკვეთი ნ ი თ	ბექან გიორგაძე	
პროექტი დ ე ნო	მრავალბინიანი საცხოვრებელი	
მის: დ შძ	სახლი	
თანამდებობა	გვარი	ხელმოწერა
პრ. ავტორი	ლ.ჯაბაგაძე	
შეასრულა		

არქიტექტურული ნაწილი

მაშტაბი მზ	თარიღი თ ი შძ	28/8/2023
1:100	ნახაზი	ფასადი 1-3
სტადია შთ	ფურც. შ	სულ
პროექტი	ა - 22	ა - 23

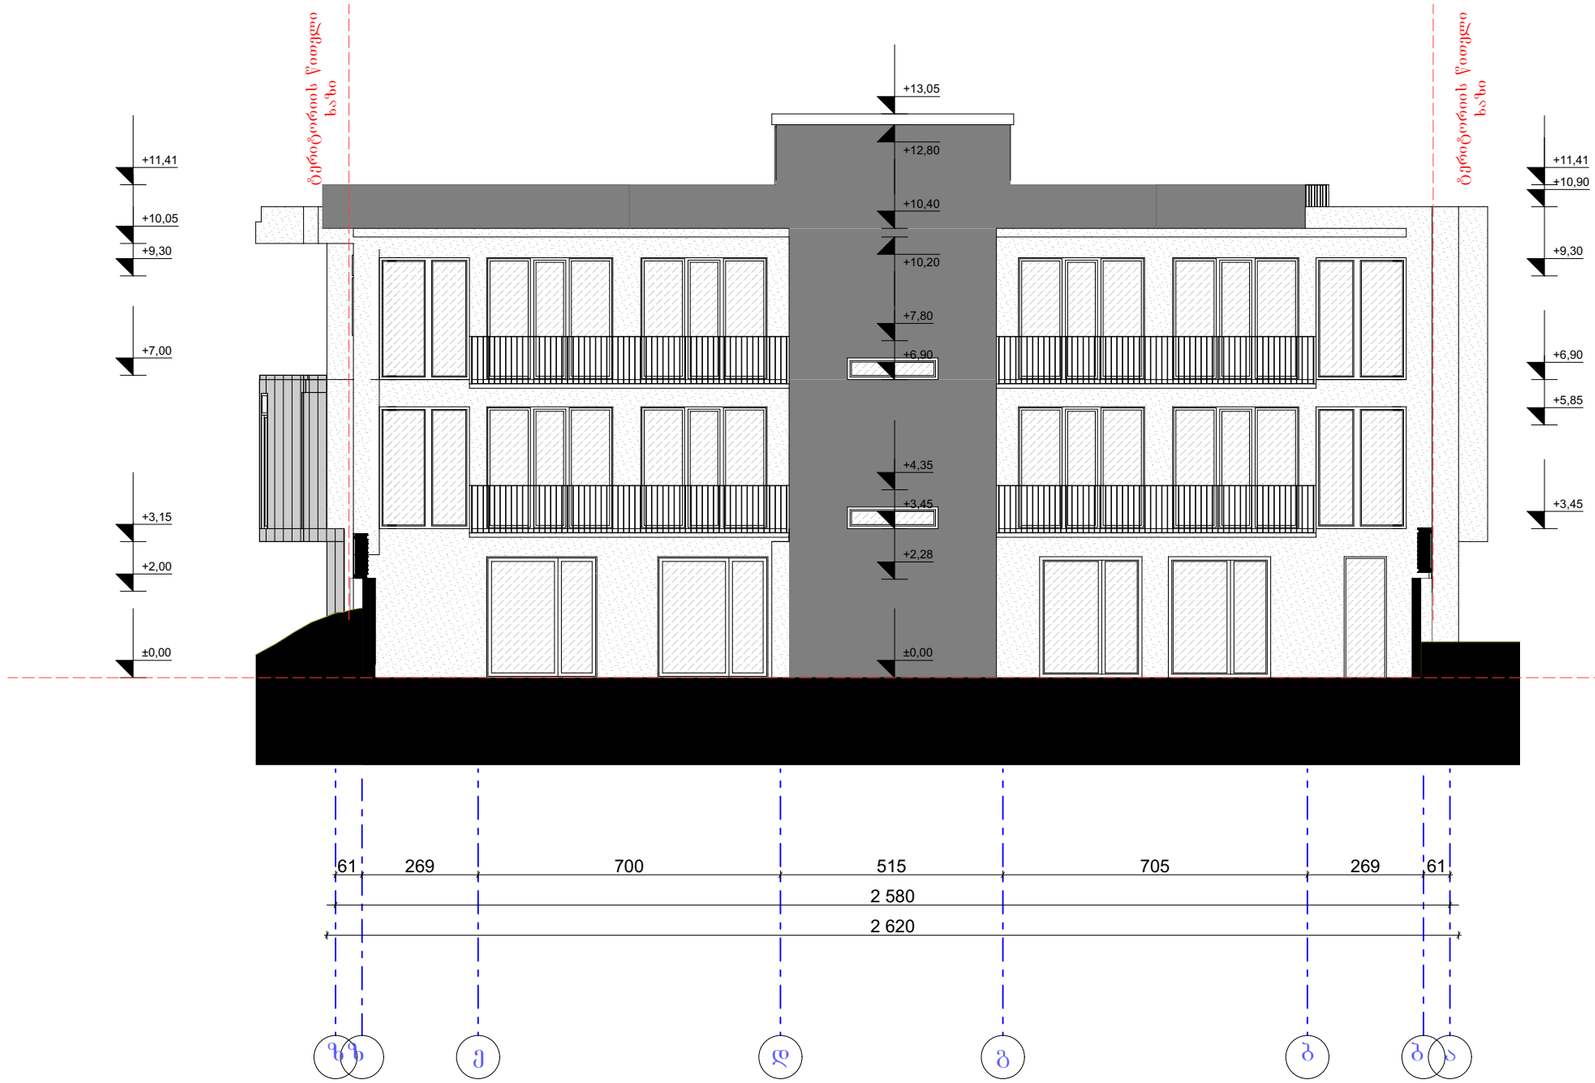

ფორმატი დ შძ
- 3

პროექტის № დ ჯ ხო №

პირობითი ნიშნები

საპროექტო ტერიტორიის საზღვარი

არსებული შენობები

ღერძის ხაზი

სახურავის დახრის მიმართულება

წყალშემკრები

ექსპლიკაცია


ტექნიკური მონაცემები

შენიშვნები თ შ

დამკვეთი ნ I თ	ბეჭან გიორგაძე	
პროექტი დ ჯ ხო	მრავალბინიანი საცხოვრებელი	
მის: დ შძ	სახლი	
თანამდებობა	გვარი	ხელმოწერა
პრ. ავტორი	დ.ჯამბაძე	
შესრულა		

არქიტექტურული ნაწილი

მაშტაბი შზ	თარიღი თ I შძ	28/8/2023
1:100	ნახაზი დV .	ფასადი ზ-ა
სტადია შთ	ფურც. შ	სულ
პროექტი	ა - 22	ა - 23

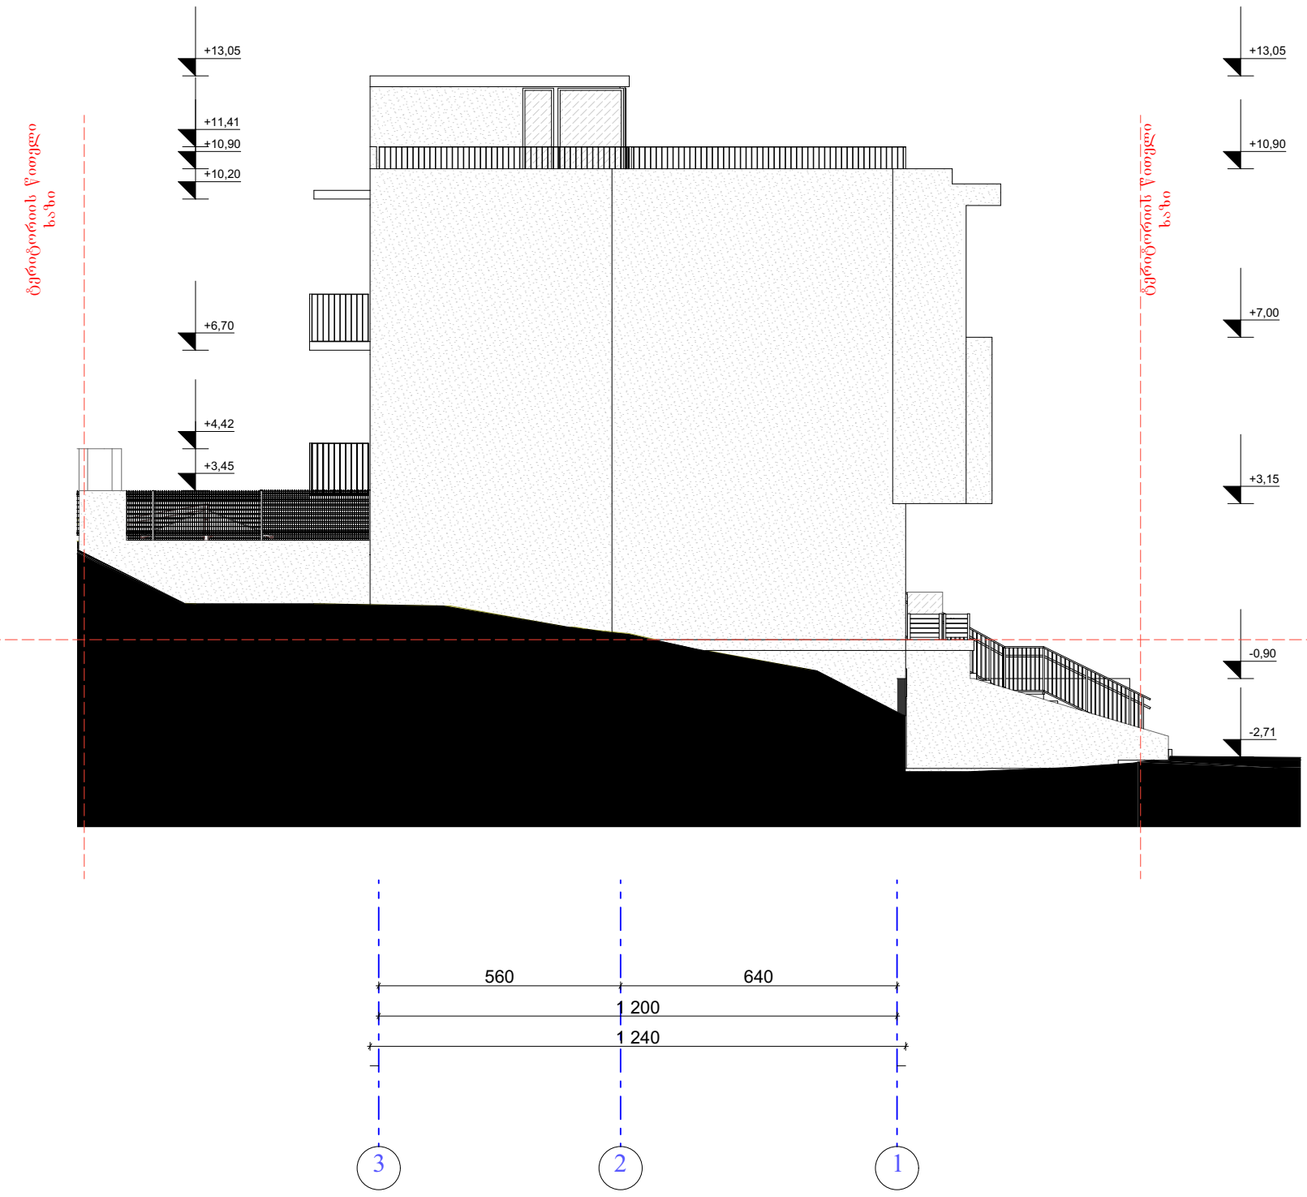

ფორმატი ლ შძ
- 3

პროექტის № ლ ჯ ხო №

პირობითი ნიშნები

საპროექტო ტერიტორიის საზღვარი

არსებული შენობები

ღერძის ხაზი

სახურავის დახრის მიმართულება

წყალშემკრები

ექსპლიკაცია

ტექნიკური მონაცემები

შენიშვნები თ შ

დამკვეთი ჩ I თ	ბექან გიორგაძე	
პროექტი ლ ჯ ხო	მრავალბინიანი საცხოვრებელი	
მის: ლ შძ	სახლი	
თანამდებობა	გვარი	ხელმოწერა
პრ. ავტორი	ლ.ჯაშაგაძე	
შეასრულა		

არქიტექტურული ნაწილი

მაშტაბი შზ	თარიღი თ I შძ	28/8/2023
1:100	ნახაზი	ლV .
	ფასადი 3-1	
სტადია შთ	ფურც. შ	სულ
პროექტი	ა - 22	ა - 23