Wrili 1-1

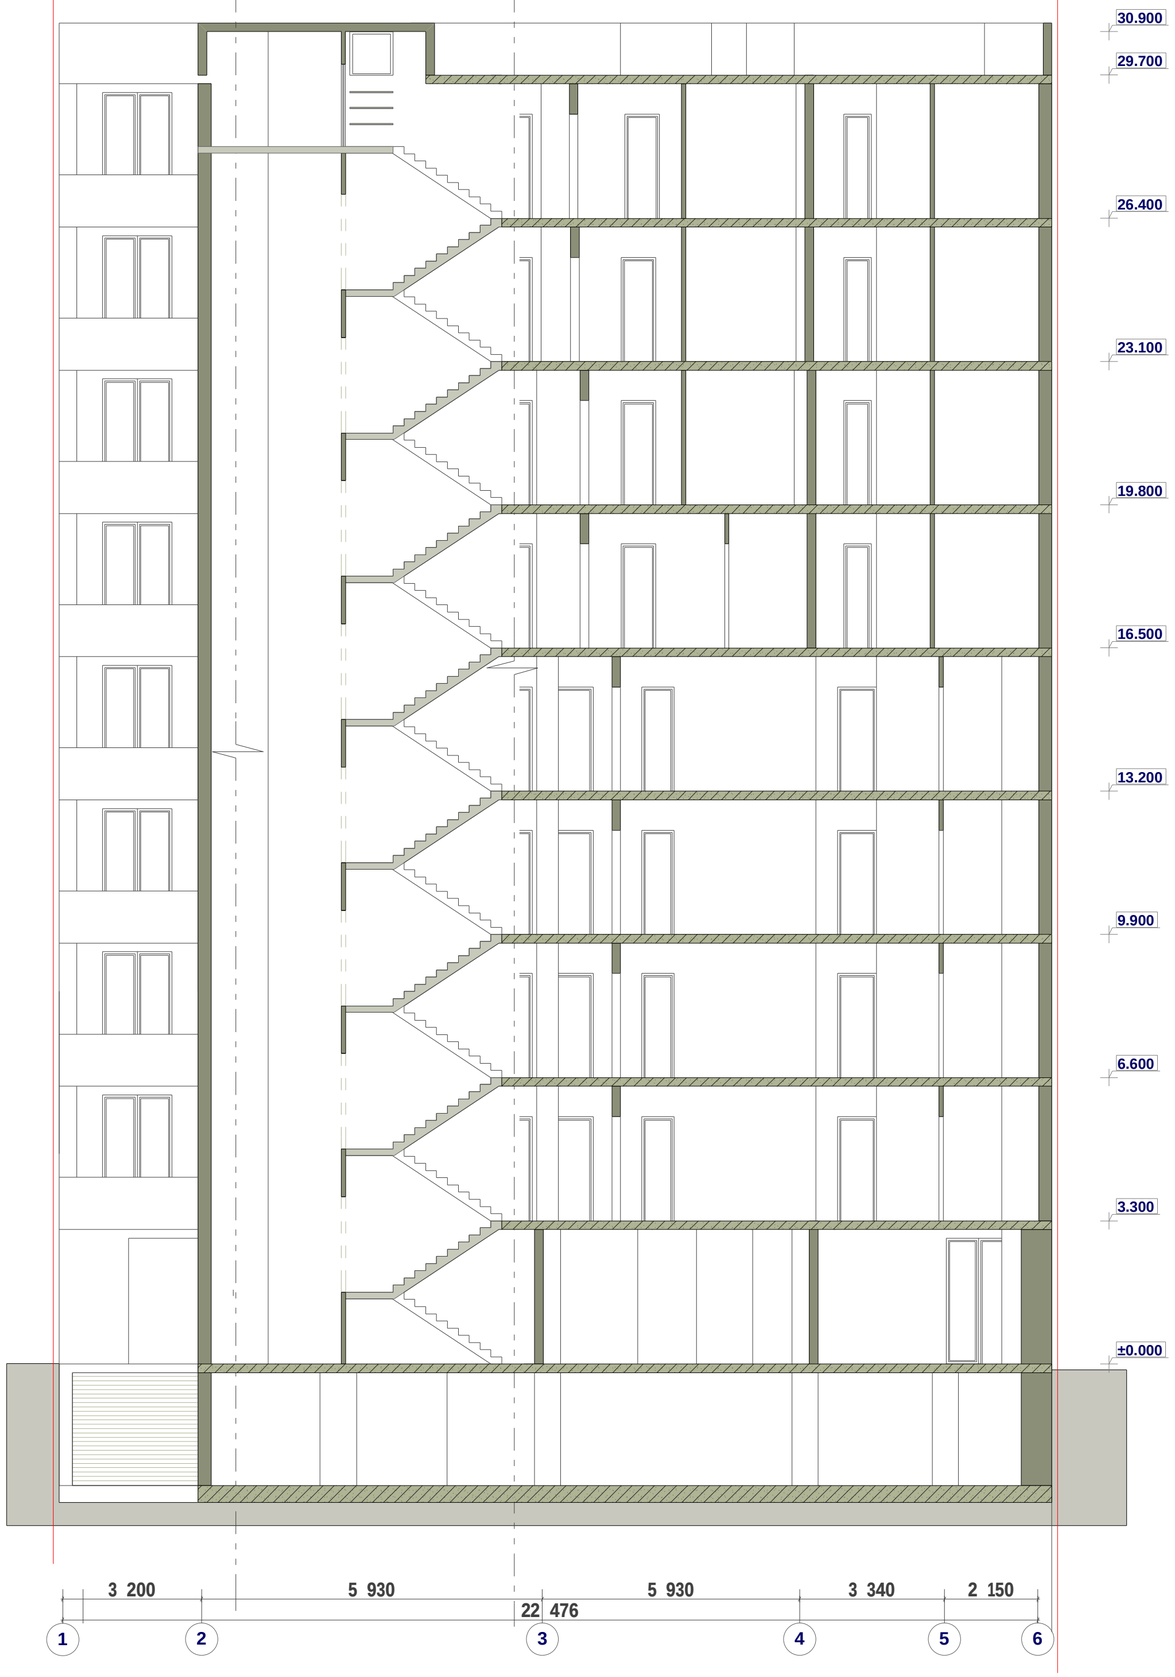

formati	stadia
A2	pr.

pirobiTi aRniSvnebi

teritoriis sakadastro sazRvari

Tbilisi,
Wovelizis q.@#12

damkveTi - S.p.s. **"CDI COMPANY"**

mravalbiniani
sacxovrebeli saxli

arqiteqturuli proeqti

Wrili 1-1

direqtori	T. jajaniZe	
mTarqiteqtori	m. kurcxalia	
arqiteqtori	T. jajaniZe	
arqiteqtori	g. CubiniZe	
arqiteqtori	l. demetraSvili	
arqiteqtori	d. axvlediani	
arqiteqtori	g. TevzaZe	

S.p.s. **"NBC group"**

masSt.	furc.	furc-bi
1 : 100	a - 11	20

Tbilisi 2013

Wrili 2-2

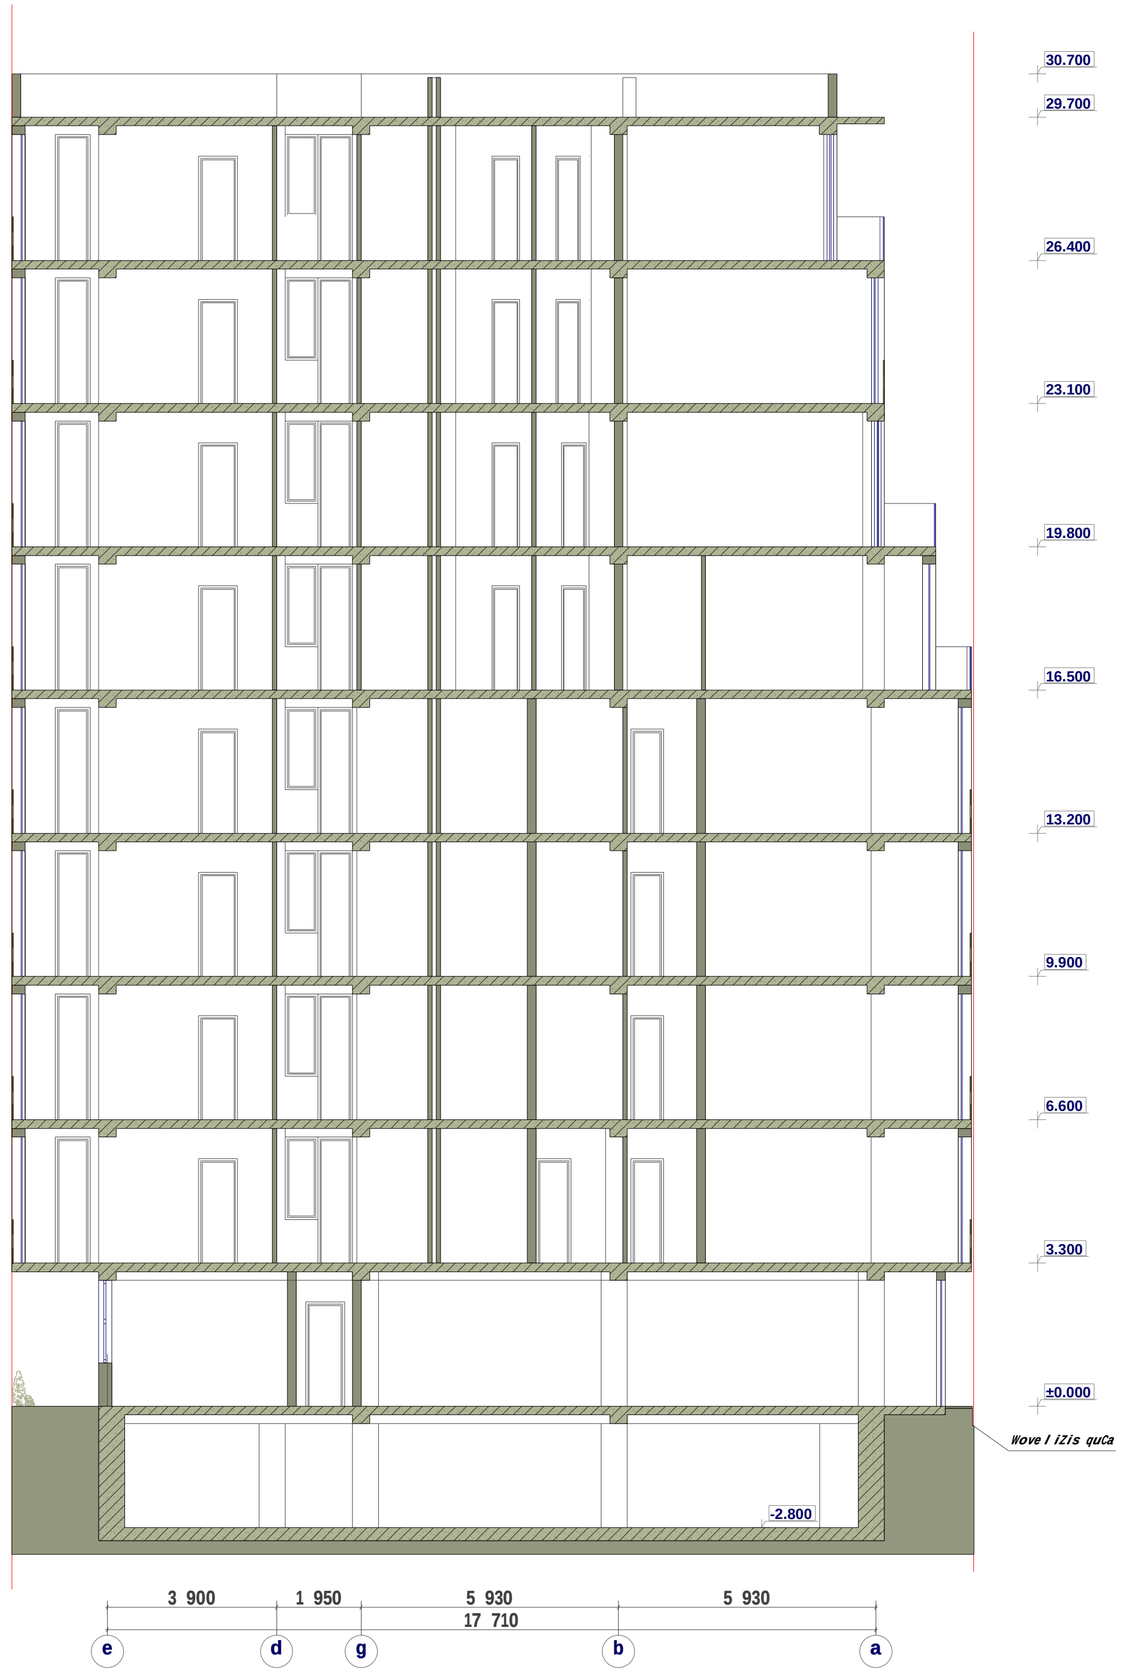

formati	stadia
A2	pr.

pirobiTi aRniSvnebi

teritoriis sakadastro sazRvari

Tbilisi,
Wovelizis q.@#12

damkveTi - S.p.s. **"CDI COMPANY"**

mravalbiniani
sacxovrebeli saxli

arqiteqturuli proeqti

Wrili 2-2

direqtori	T. jajaniZe	
mTarqiteqtori	m. kurcxalia	
arqiteqtori	T. jajaniZe	
arqiteqtori	g. CubiniZe	
arqiteqtori	l. demetraSvili	
arqiteqtori	d. axvlediani	
arqiteqtori	g. TevzaZe	

S.p.s. **"NBC group"**

masSt.	furc.	furc-bi
1 : 100	a - 12	20

Tbilisi 2013