
ჭრილი 1-1
მ. 1:100

წითელი ხაზი

წითელი ხაზი

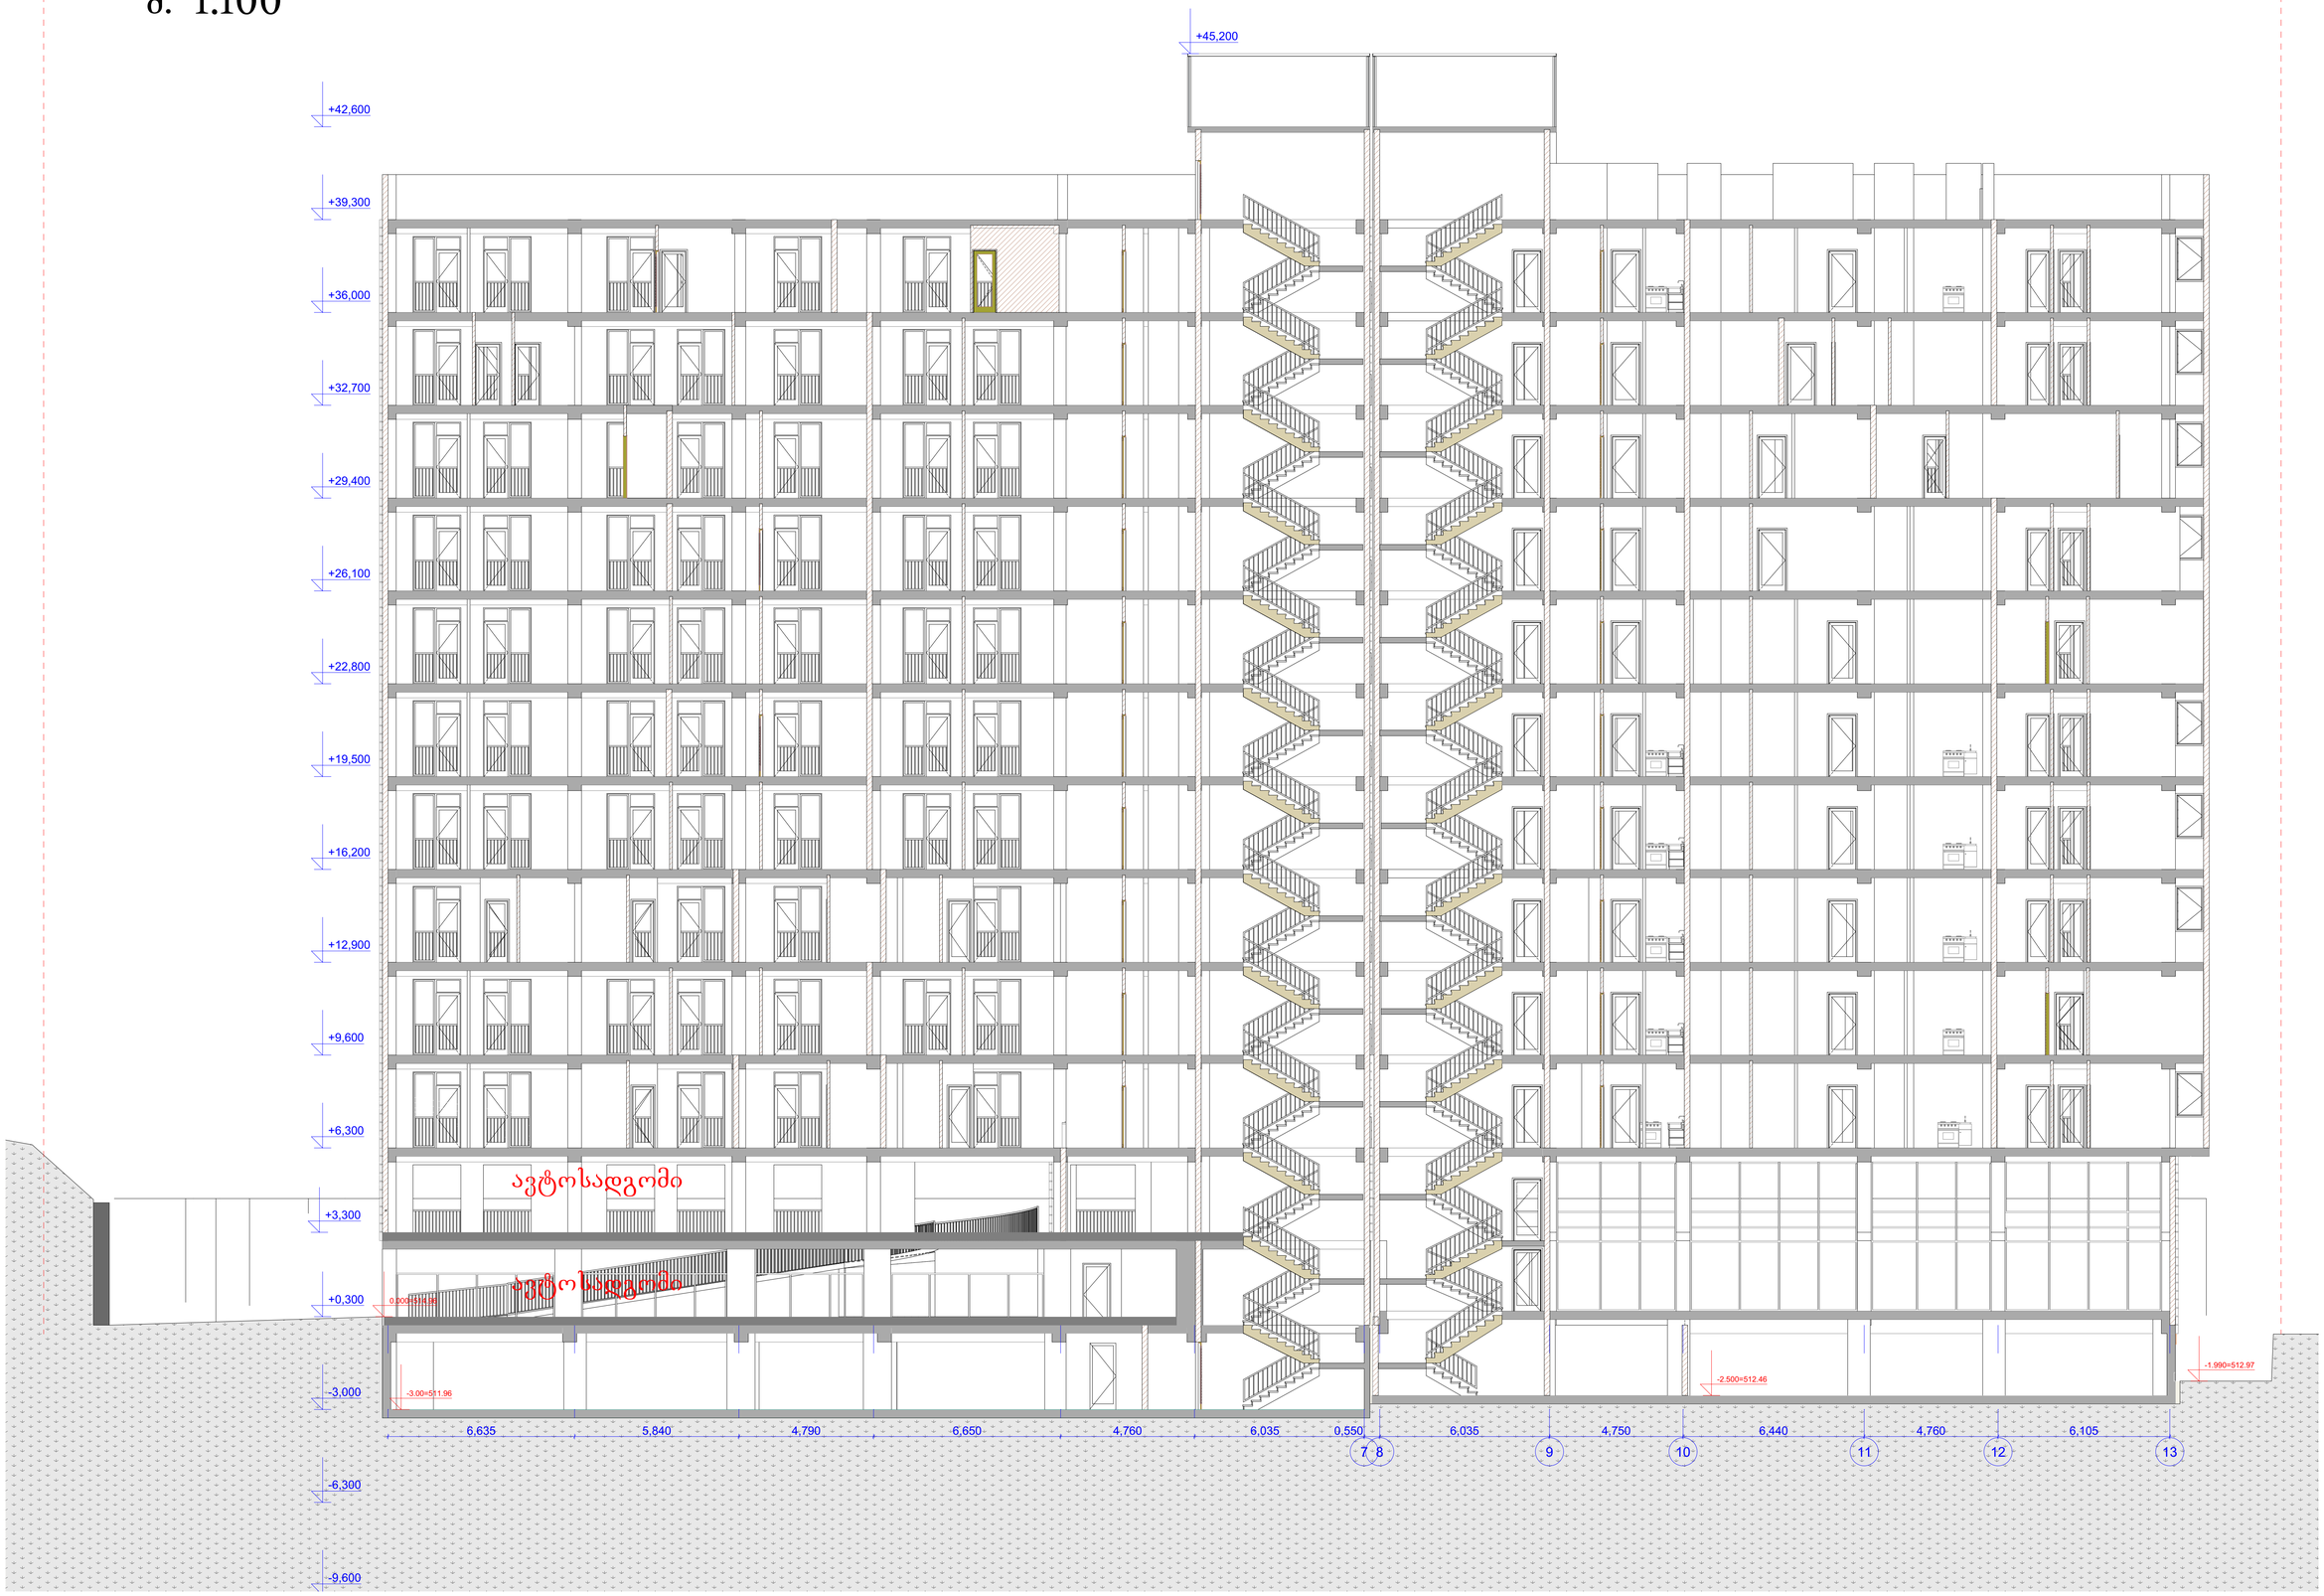

პროექტის სახელწოდება:
მრავალბინიანი საცხოვრებელი სახლი

საპროექტო ორგანიზაცია: ი.მ.ა. "ვაშლოვარა"
ს/კ 205394633

თაუნდმარე :
დ.ახვლედიანი

არქიტექტორი:
ვ.ტატაშვილი

დამკვეთი/მშენებელი: " ვაშლოვარა"
ს/კ 205394633

ქალაქი თბილისი, მუხრან მაჭავარიანის №18, ნუცუბიძე-ვაშლოვარის დამაკავშირებელი გზა. (ს.კ. 01.10.18.006.221)

არქიტექტურული ნაწილი

ნახაზი:
ცრილი 1-1

შკალა:
მასშტაბი: 1:100 ფორმატი: A1

19.03.2026

ჭრილი 2-2
მ. 1:100

წითელი ხაზი

წითელი ხაზი



პროექტის სახელწოდება:
მრავალბინიანი საცხოვრებელი სახლი

საპროექტო ორგანიზაცია: ი.მ.ა "ვაშლოვკარი" ს/კ 205394633

ოცუფლობარე : დ.ახველედიანი

არქიტექტორი: ე.ტატიაშვილი

დამკვეთი:ასოციაცია " ვაშლოვკარი" ს/კ 205394633

ქალაქი თბილისი, მუხრან მაჭავარიანის №18, ნეკეტიფეხვაშლოვკარის დამაკავშირებელი გზა. (ს.კ. 01.10.18.006.221)

არქიტექტურული ნაწილი

ნახაზი:
ცპრილი 2-2

შენიშვნა:

მასშტაბი: 1:100 ფორმატი: A1

19.03.2026