fasadi 1-6 RerZebSi



formati	stadia
A2	pr.

pirobiTi aRniSvnebi

teritoriis sakadastro sazRvari

Tbilisi, Wovel iZis q.@#12

damkveTi - S.p.s. **"CDI COMPANY"**

mravalbiniani sacxovrebeli saxli

arqiteqturuli proeqti

fasadi 1-6 RerZebSi


direqtori	T. jajaniZe	
mTarqiteqtori	m. kurcxalia	
arqiteqtori	T. jajaniZe	
arqiteqtori	g. CubiniZe	
arqiteqtori	l. demetraSvili	
arqiteqtori	d. axvlediani	
arqiteqtori	g. TevzaZe	

S.p.s. **"NBC group"**

masSt.	furc.	furc-bi
1 : 100	a - 13	20

Tbilisi 2013

fasadi 6-1 RerZebSi

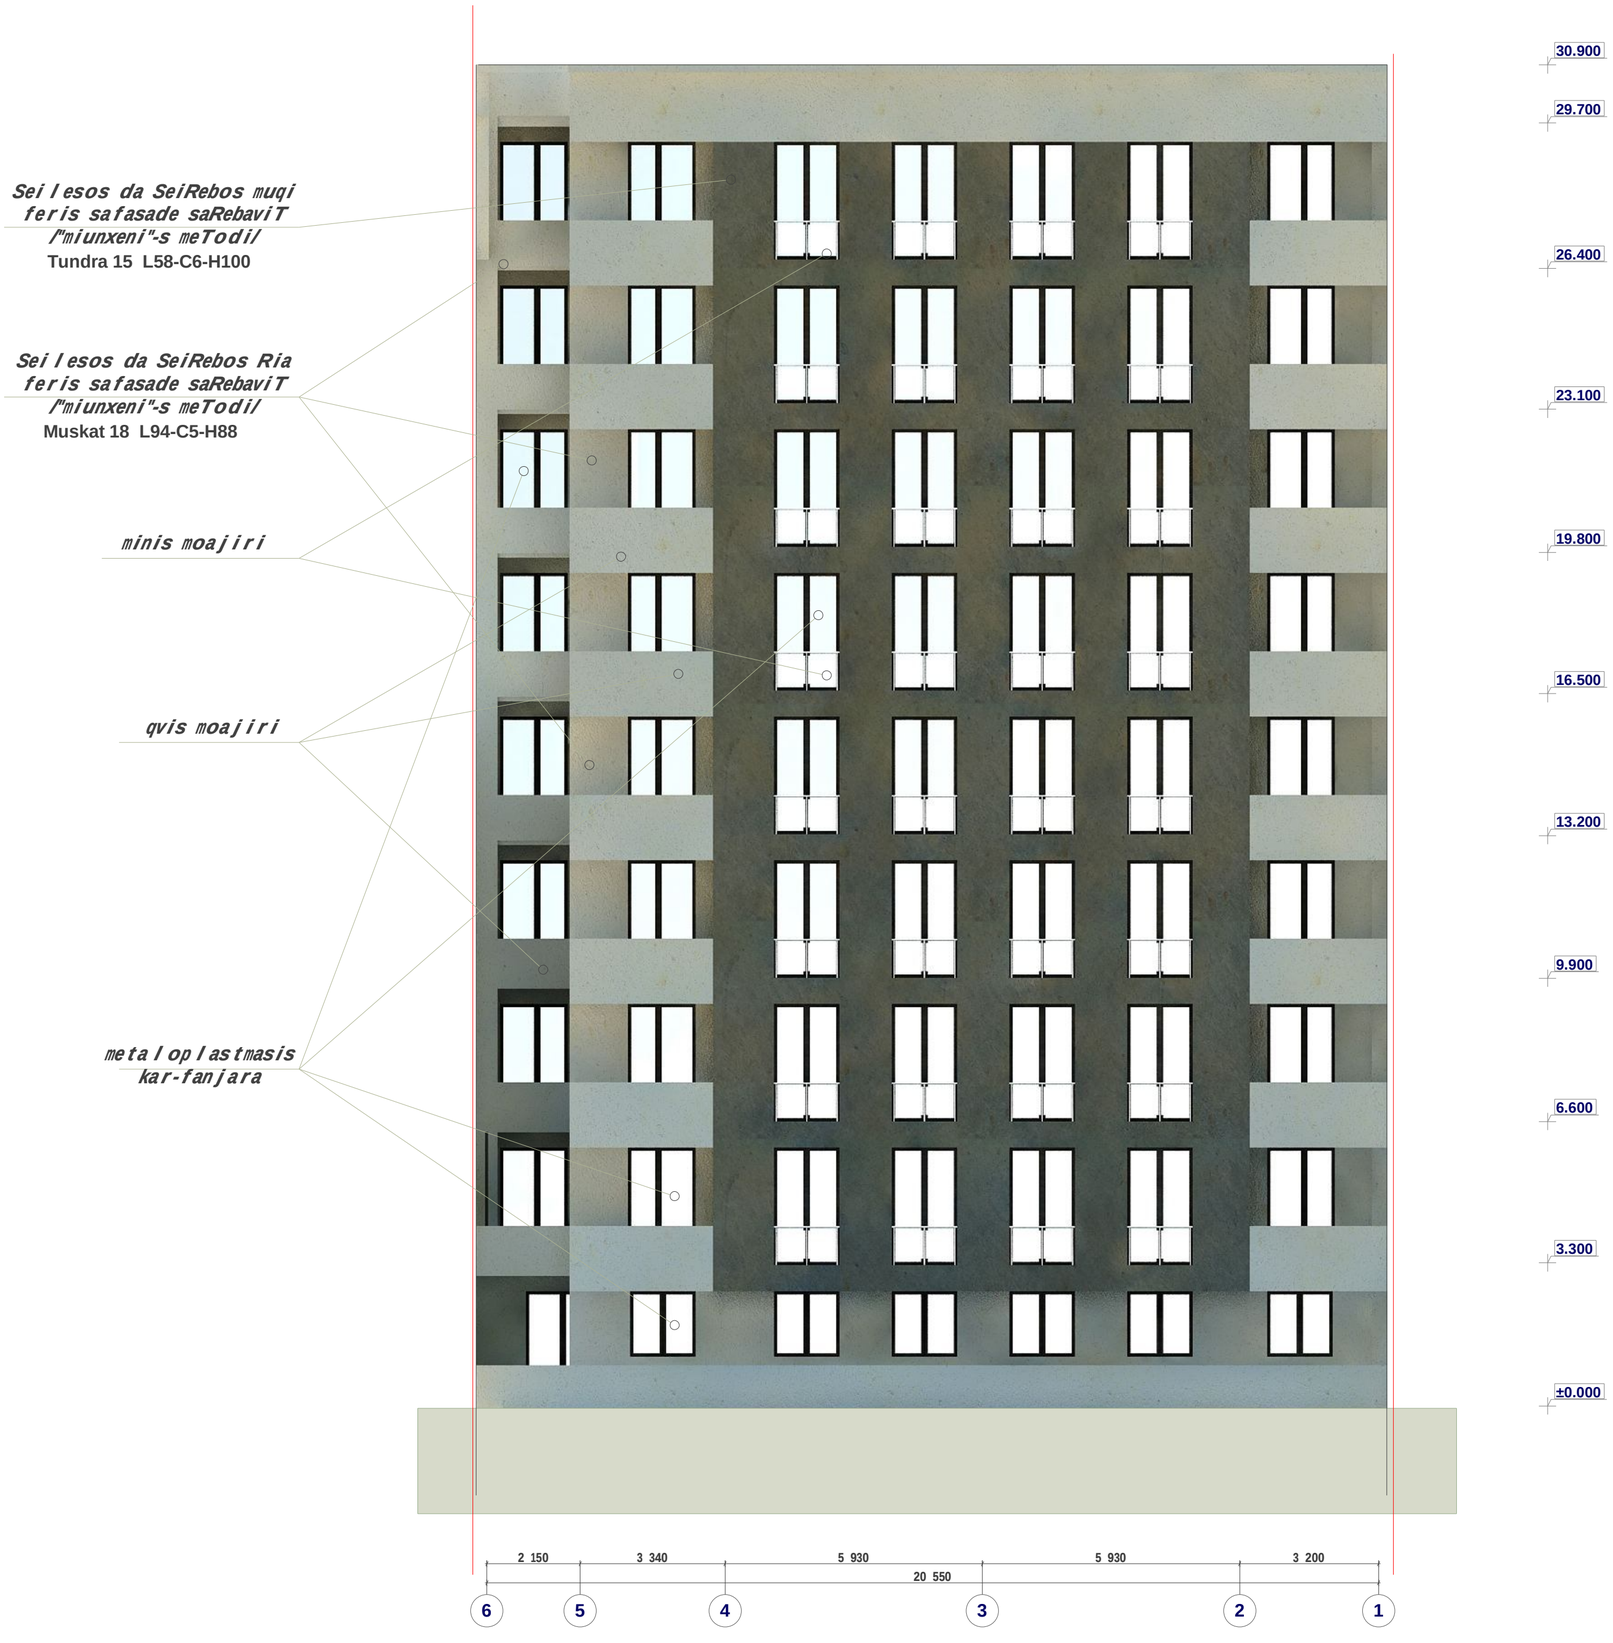

formati	stadia
A2	pr.

pirobiTi aRniSvnebi

teritoriis sakadastro sazRvari

Tbilisi, Wovelizis q.@#12

damkveTi - S.p.s. **"CDI COMPANY"**

mravalbiniani sacxovrebeli saxli

arqiteqturuli proeqti

fasadi 6-1 RerZebSi


direqtori	T. jajaniZe	
mTarqiteqtori	m. kurcxalia	
arqiteqtori	T. jajaniZe	
arqiteqtori	g. CubiniZe	
arqiteqtori	l. demetraSvili	
arqiteqtori	d. axvlediani	
arqiteqtori	g. TevzaZe	

S.p.s. **"NBC group"**

masSt.	furc.	furc-bi
1 : 100	a - 14	20

Tbilisi 2013

fasadi e-a RerZebSi

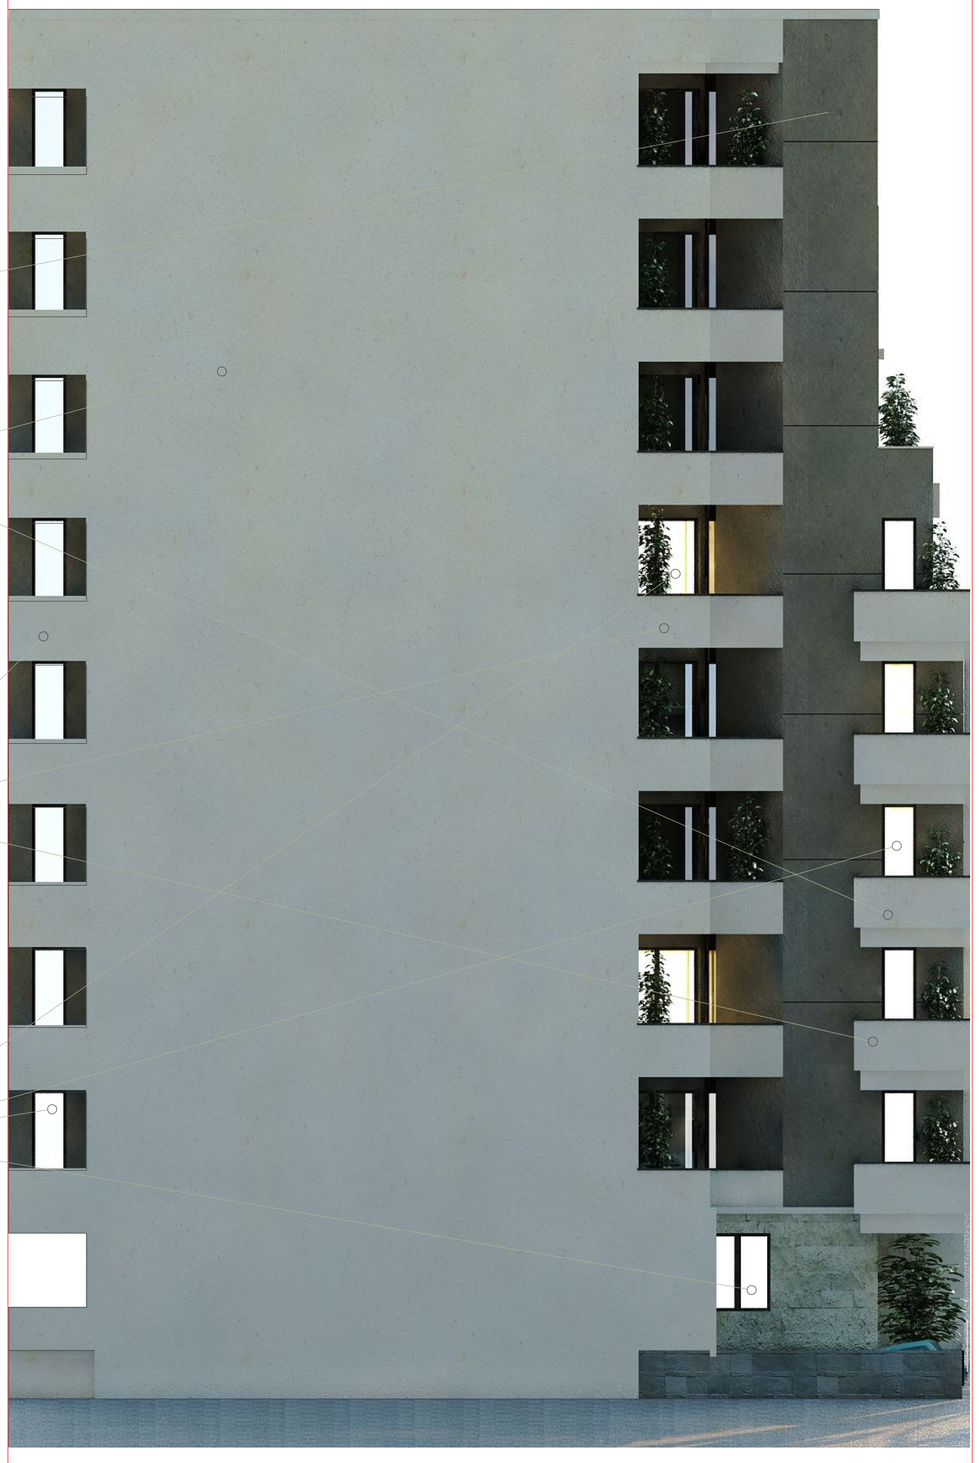

Seilesos da SeiRebos muqi feris safasade saRebaviT /"miunxeni"-s meTodi/
Tundra 15 L58-C6-H100

Seilesos da SeiRebos Ria feris safasade saRebaviT /"miunxeni"-s meTodi/
Muskat 18 L94-C5-H88

qvis moajiri

metaloplastmasis kar-fanjara

formati	stadia
A2	pr.

pirobiTi aRniSvnebi

teritoriis sakadastro sazRvari

Tbilisi,
Wovelizis q.@#12

damkveTi - S.p.s. **"CDI COMPANY"**

mravalbiniani sacxovrebeli saxli

arqiteqturuli proeqti

fasadi e-a RerZebSi


direqtori	T. jajaniZe	
mTarqiteqtori	m. kurcxalia	
arqiteqtori	T. jajaniZe	
arqiteqtori	g. CubiniZe	
arqiteqtori	l. demetraSvili	
arqiteqtori	d. axvlediani	
arqiteqtori	g. TevzaZe	

S.p.s. **"NBC group"**

masSt.	furc.	furc-bi
1 : 100	a - 15	20

Tbilisi 2013

fasadi a-e RerZebSi

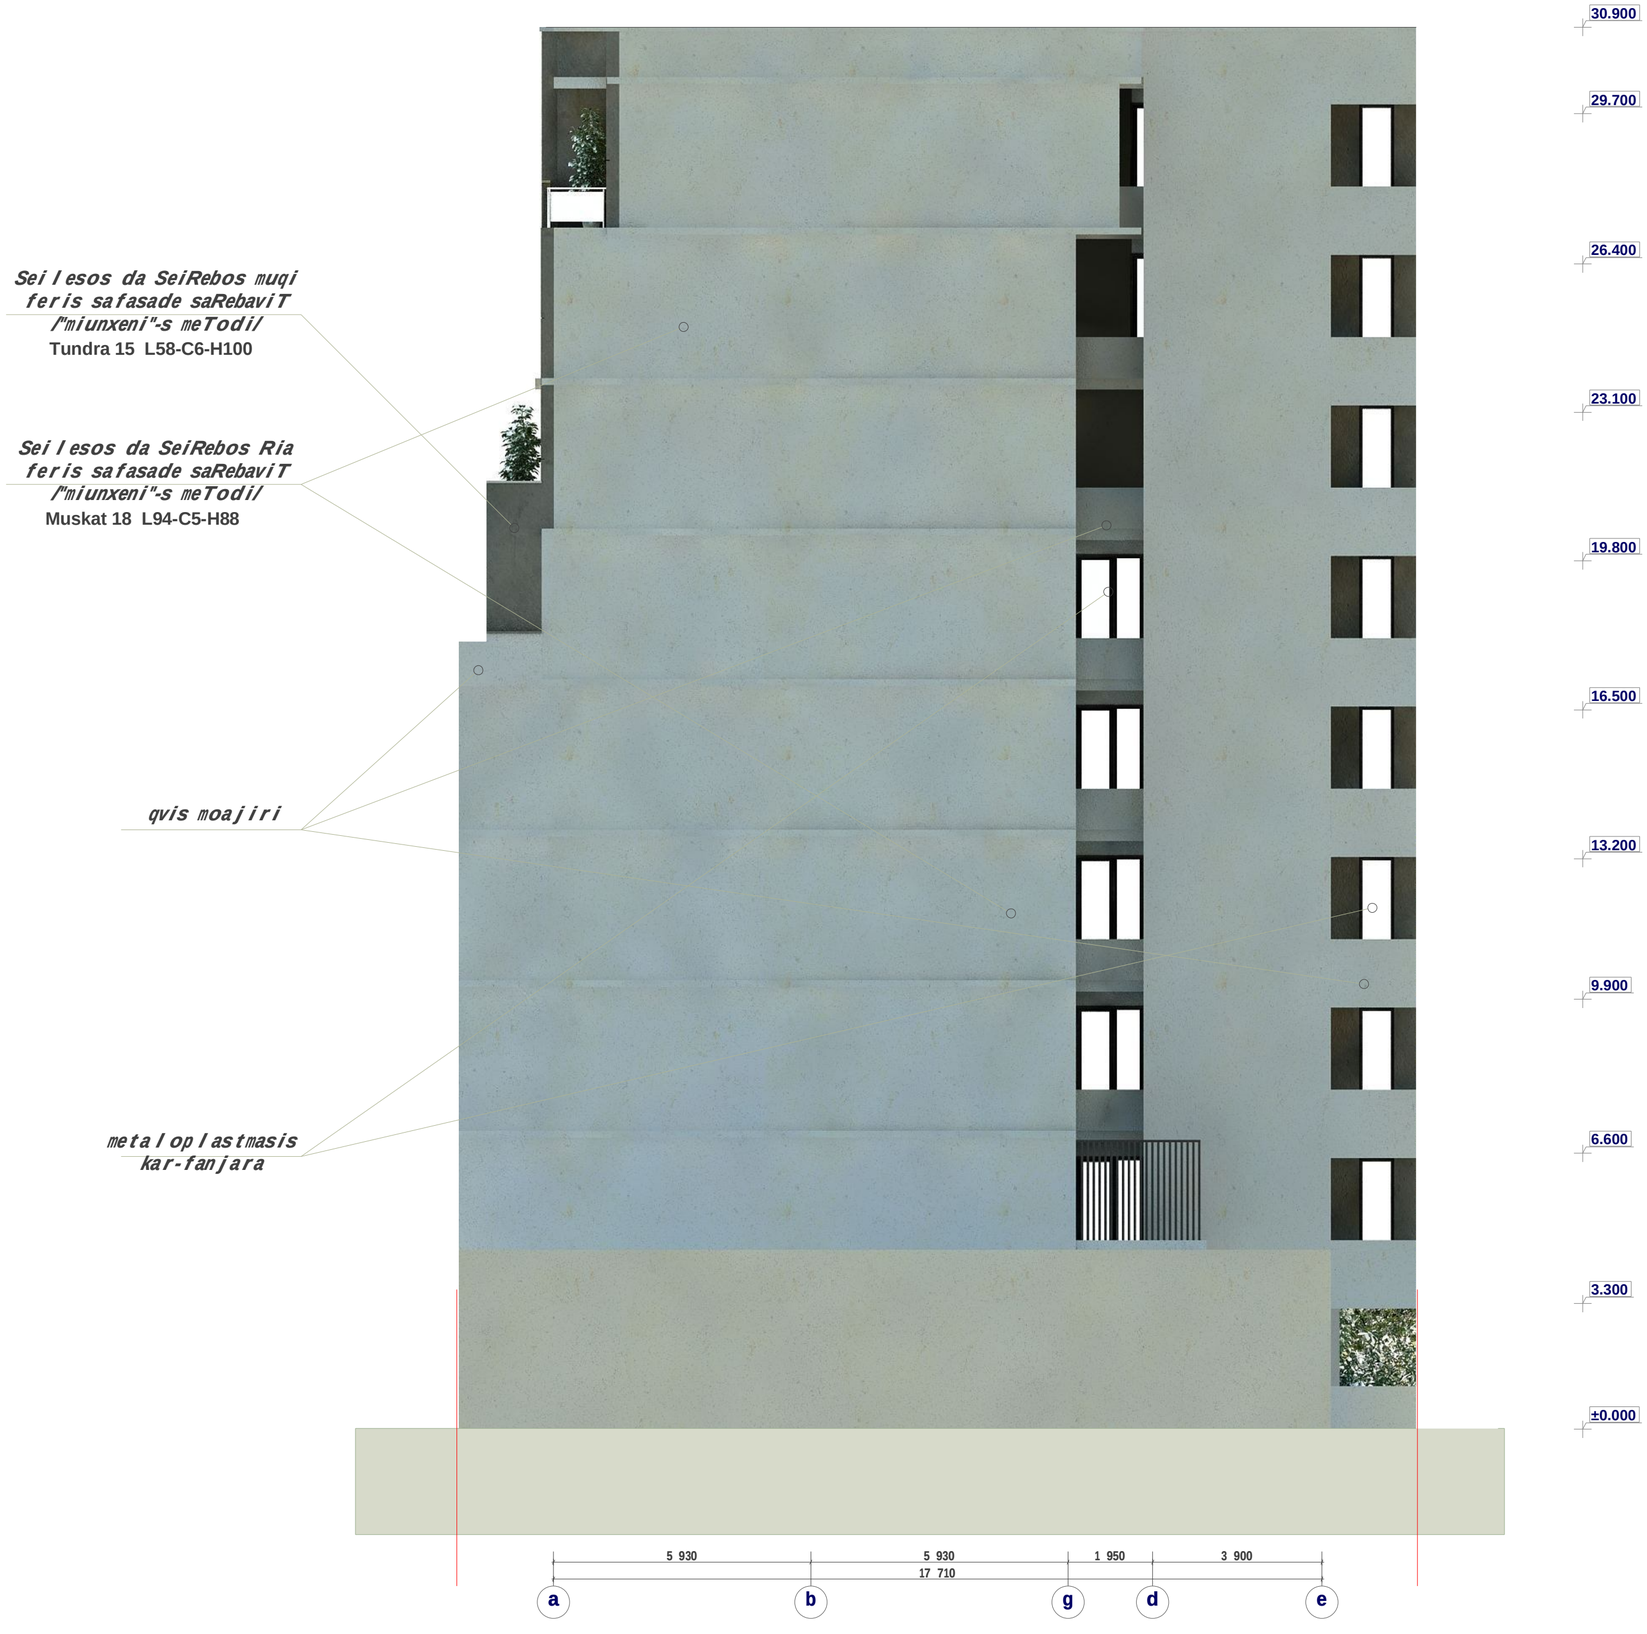

formati	stadia
A2	pr.

pirobiTi aRniSvnebi

teritoriis sakadastro sazRvari

Tbilisi, Wovel iZis q.@#12

damkveTi - S.p.s. **"CDI COMPANY"**

mravalbiniani sacxovrebeli saxli

arqiteqturuli proeqti

fasadi a-e RerZebSi

direqtori	T. jajaniZe	
mT.arqiteqtori	m. kurcxalia	
arqiteqtori	T. jajaniZe	
arqiteqtori	g. CubiniZe	
arqiteqtori	l. demetraSvili	
arqiteqtori	d. axvlediani	
arqiteqtori	g. TevzaZe	

S.p.s. **"NBC group"**

masSt.	furc.	furc-bi
1 : 100	a - 16	20

Tbilisi 2013