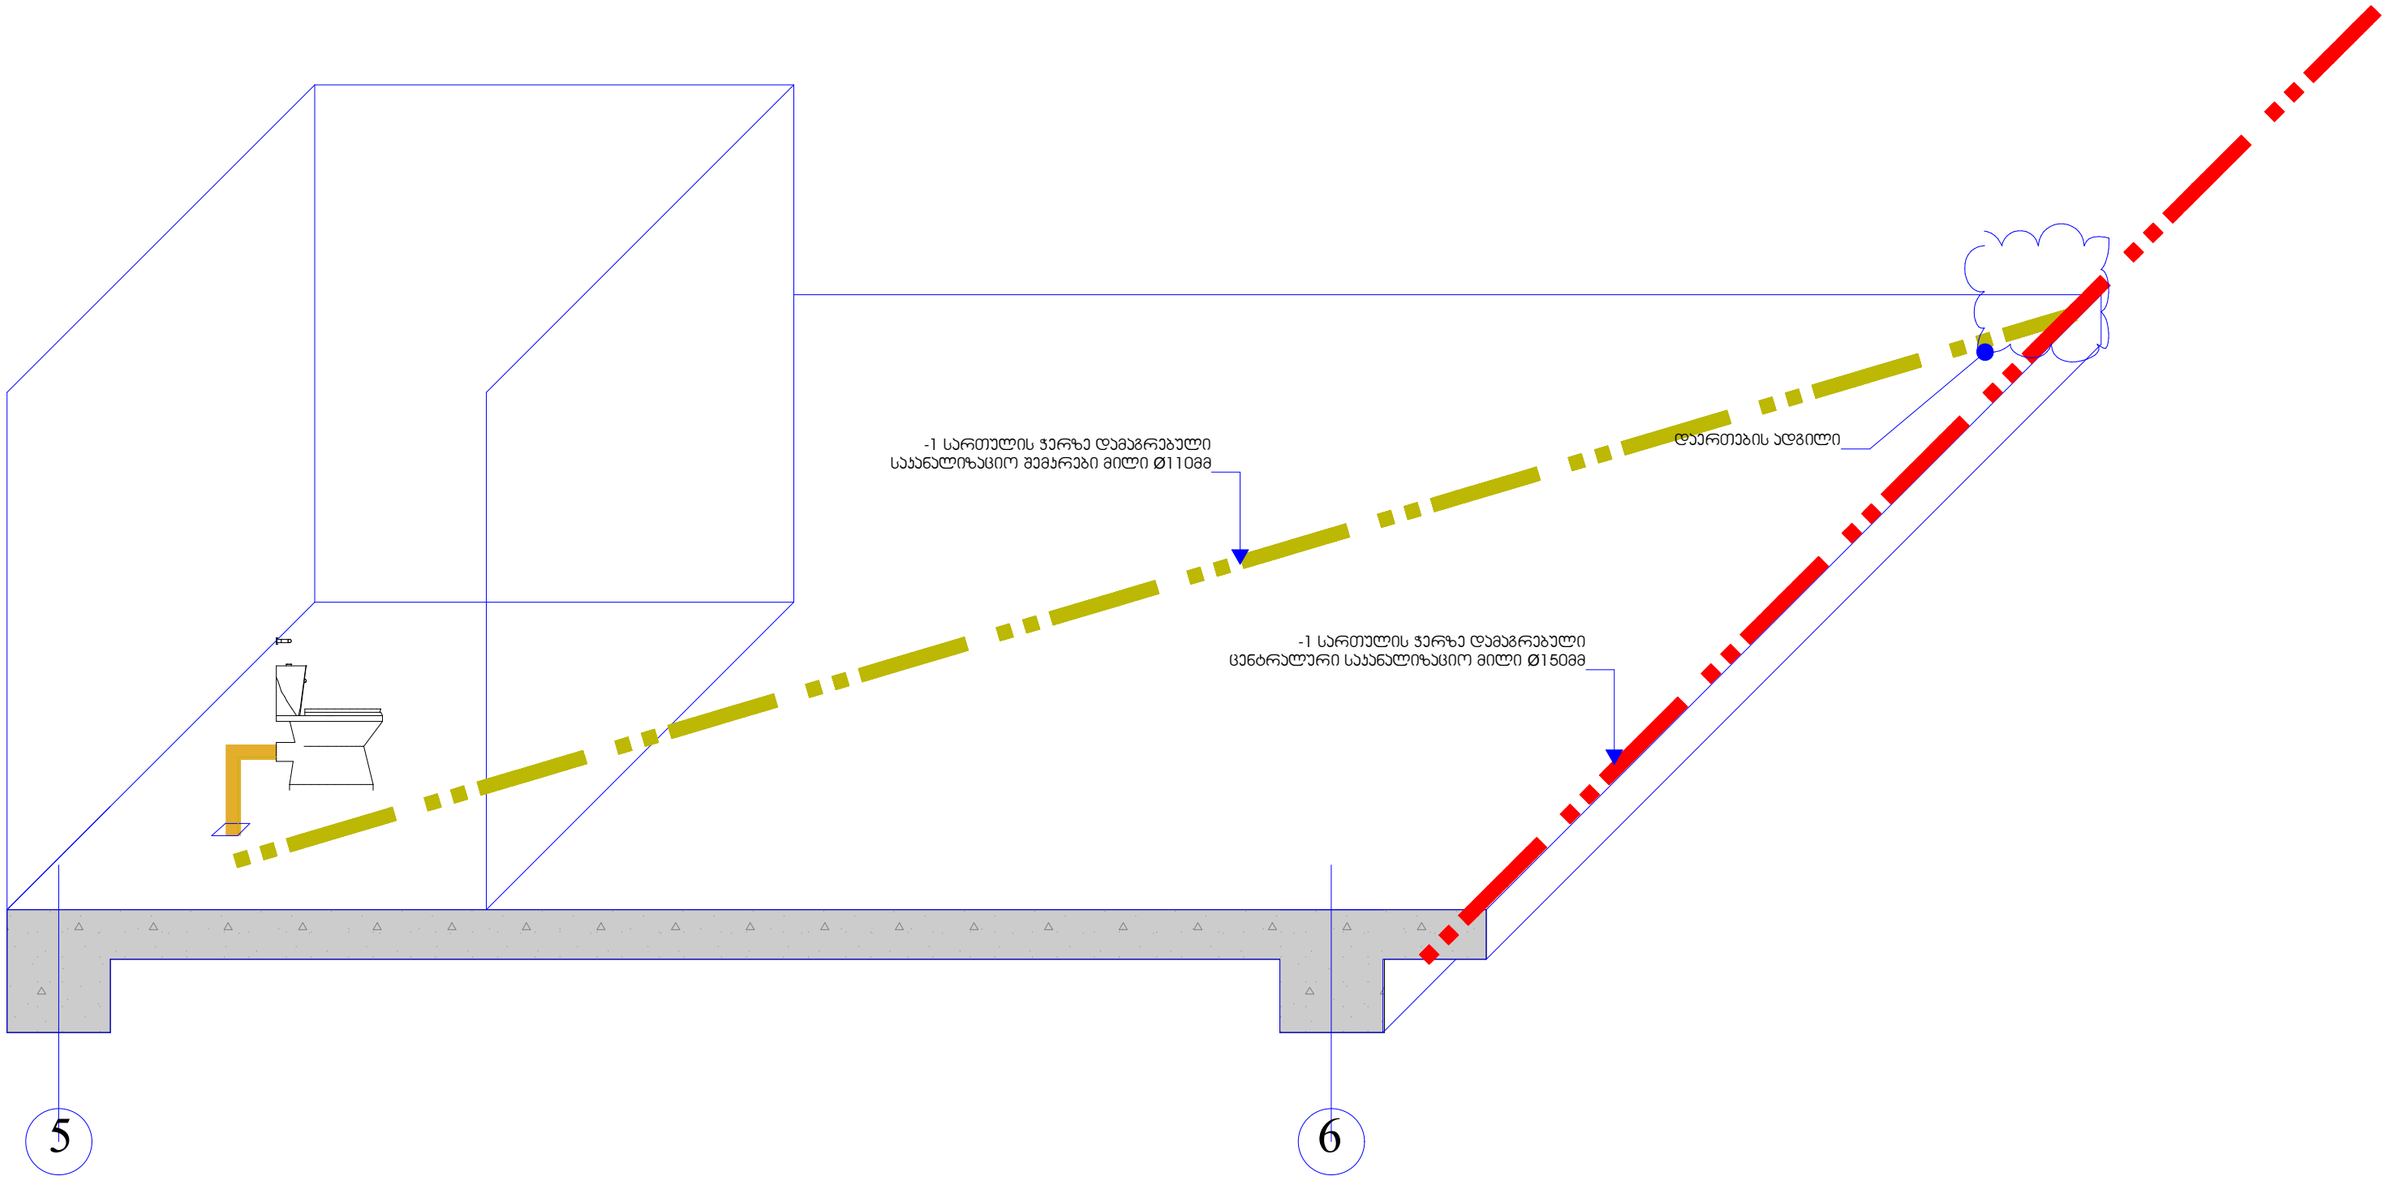

- 1 სართულის ჭერზე დამაგრებული
საკანალიზაციო შემკრები მილი Ø110მმ

- 1 სართულის ჭერზე დამაგრებული
ცენტრალური საკანალიზაციო მილი Ø150მმ

დაერთების ადგილი

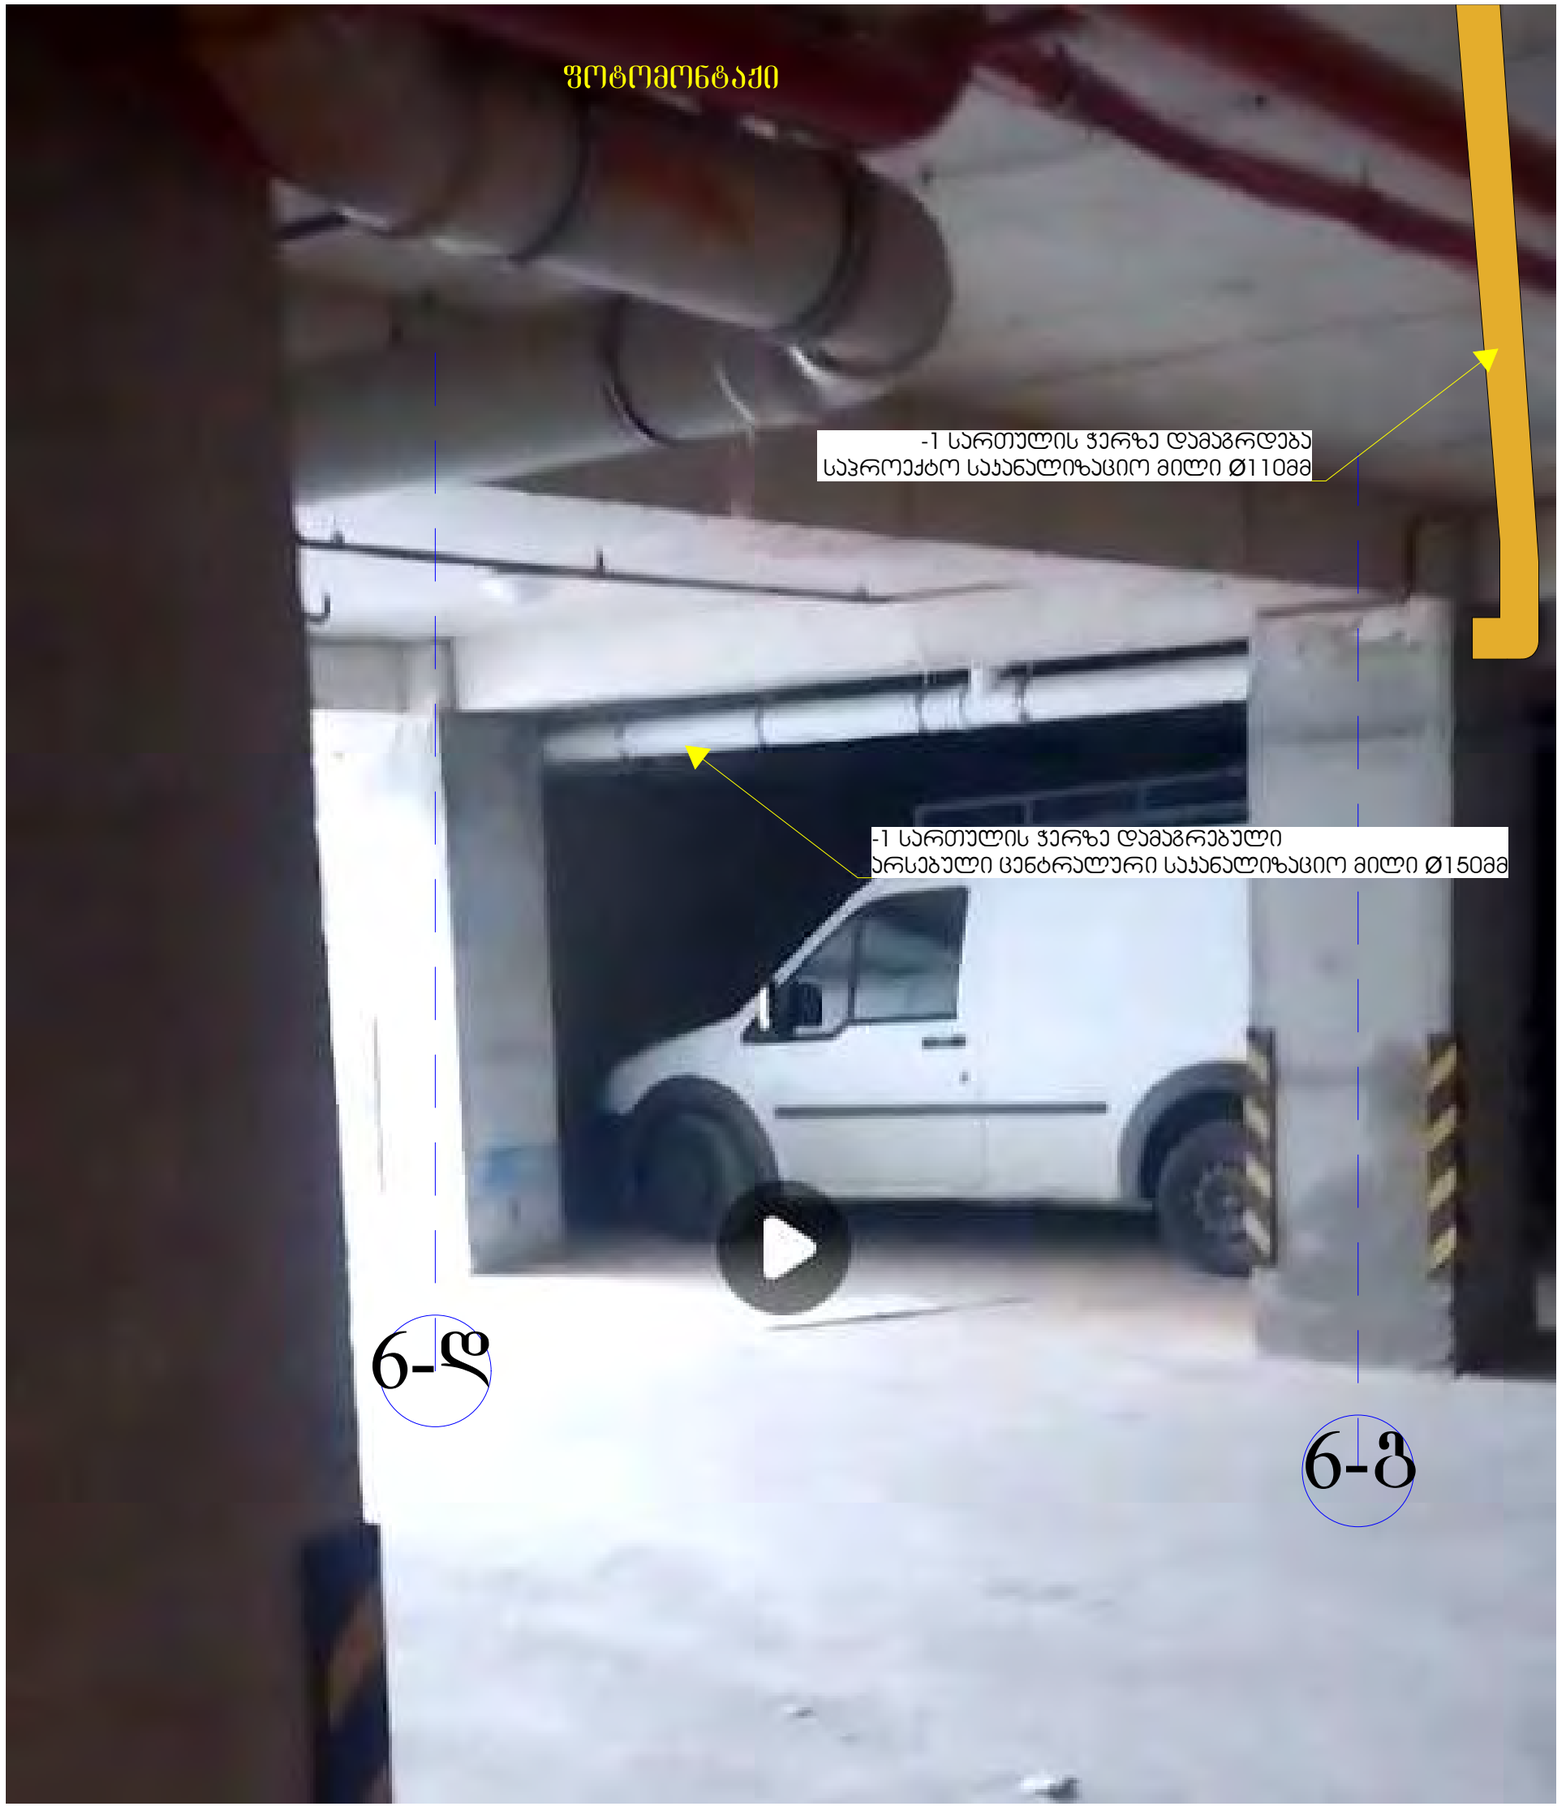

- 1 სართულის ჭერზე დამაგრებული
არსებული ცენტრალური საკანალიზაციო მილი Ø150მმ

- 1 სართულის ჭერზე დამაგრდება
საპროექტო საკანალიზაციო მილი Ø110მმ

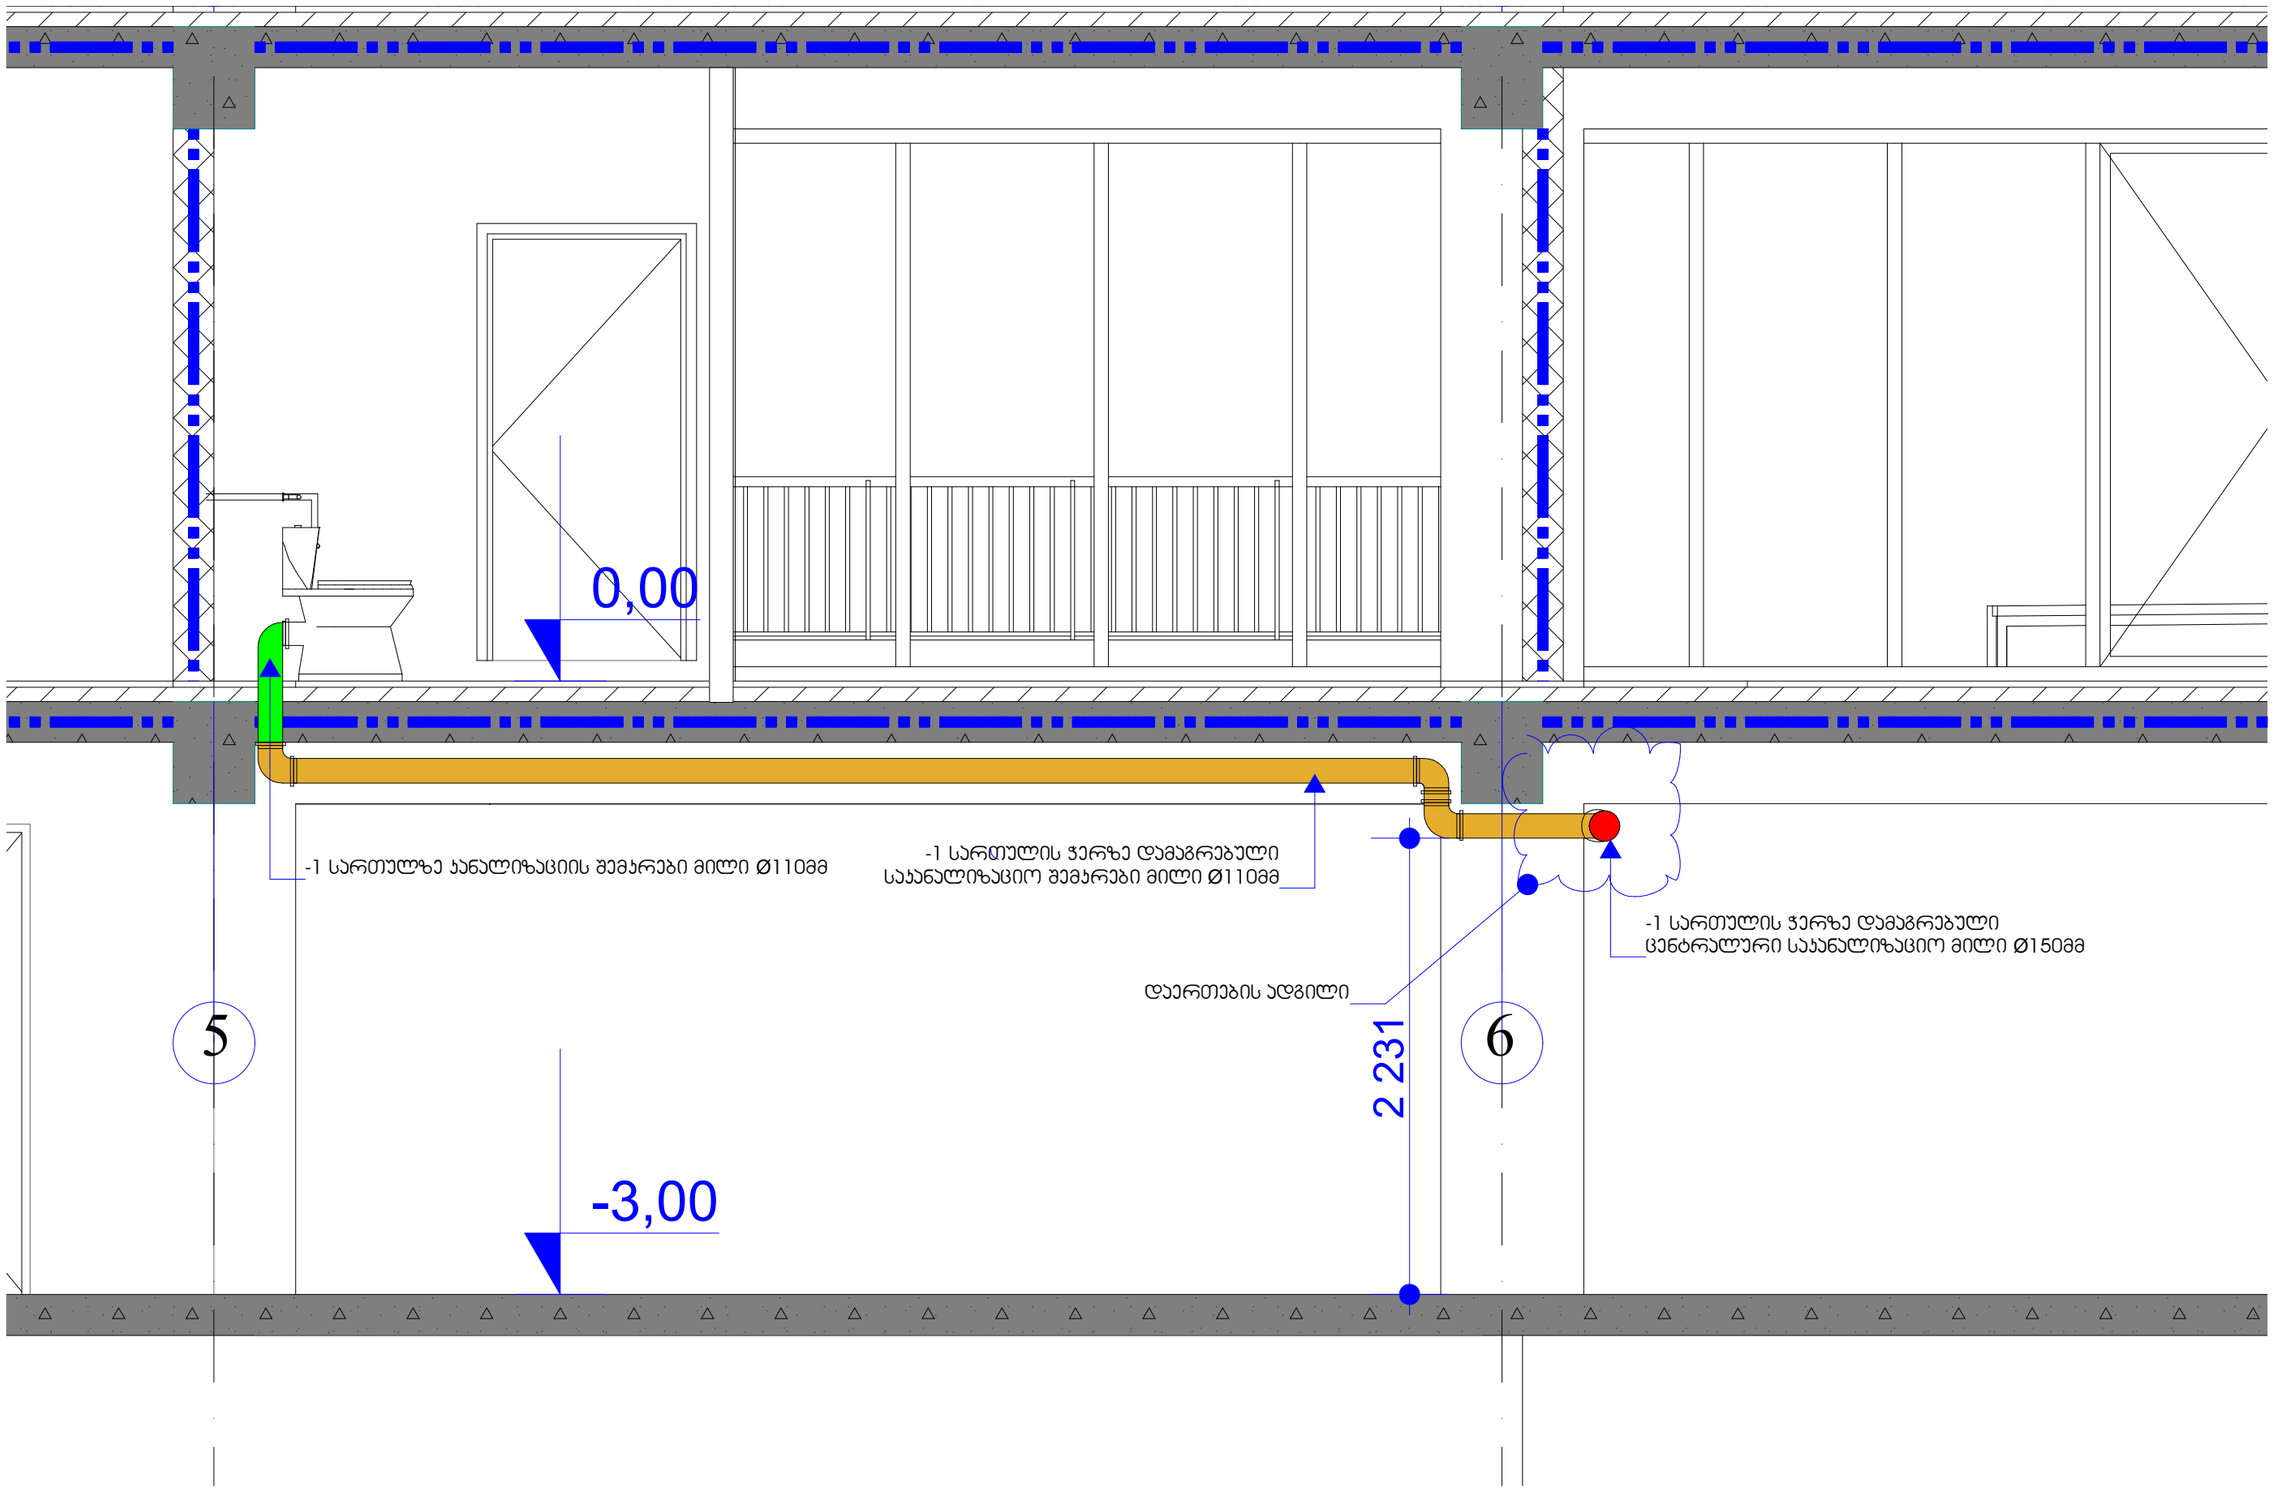

-3,00

0,00 2 231

- 1 სართულზე კანალიზაციის შემკრები მილი Ø110მმ -1 სართულის ჭერზე დამაგრებული

საკანალიზაციო შემკრები მილი Ø110მმ

- 1 სართულის ჭერზე დამაგრებული
ცენტრალური საკანალიზაციო მილი Ø150მმ

დაერთების ადგილი

№4
№3
№2
№1
№31
№30
№16
№17
№18
№19
№20
№21
5 500
2 500
5 968
2 501
15,00 %
10,00 %
ცენტრალური საკანალიზაციო მი
უერთდება ჭას
-1 სართულის ჭერზე დამაგრებული
საკანალიზაციო შემკრები მილი Ø110მმ
ლიფტის ფოიე
3,3 m²
1 500
2 000
2 900
200
სწ-2
დ.დ. 52
ანგრისაღებამ 972.3
-1 სართულის ჭერზე დამაგრებული
ცენტრალური საკანალიზაციო მილი Ø150მმ
-1 სართულზე კანალიზაციის შემკრები მილი Ø110მმ
-3,00
2 500
1 500
3 500
1 850
3 500
5 500
5 550
6 300
50 600
4
5
6
7
გასასვლელთან მისადგომი
მაქსიმალური მანძილი 25.0 მ.

±0,00
=446.55
-0,03
464.13
464.04
464.00
464.19
464.32
464.4
Lockers
EXIT
ვრცე №1
28,4 m²
0.00 =446.55
ვრცე №3
12,1 m²
±0,00 =446.80
1 850
5 100
2 400
3 900
4 950
1 000
1 400
3 650
5 550
600
250
150
1 100
800
2 700
4 200
2 150
1 050
7 800
6 700
3 900
17 908
9 400
463.68
463.62
463.56
463.38
463.34
463.72
463.47
6 300
50 600
6 350
3 000
5 000
-0,15
ამსაღგრამი
ანძილი 30.0 მ.
სახანძრო მანქანის მისაბრუნებელი მოედანი
გასასვლელთან მისაღგრამი
მაქსიმალური მანძილი 30.0 მ.
1 სართულზე ანათლებების მილი ფრთები
გასასვლელამდე სავალი მანძილი 25 მეტრი
გასასვლელამდე სავალი მანძილი 15 მეტრი
ვ-1
ვ-2
სველი წერტილი
სველი წერტილი №2
სველი წერტილი №1
სველი წერტილი №3
სველი წერტილი №4
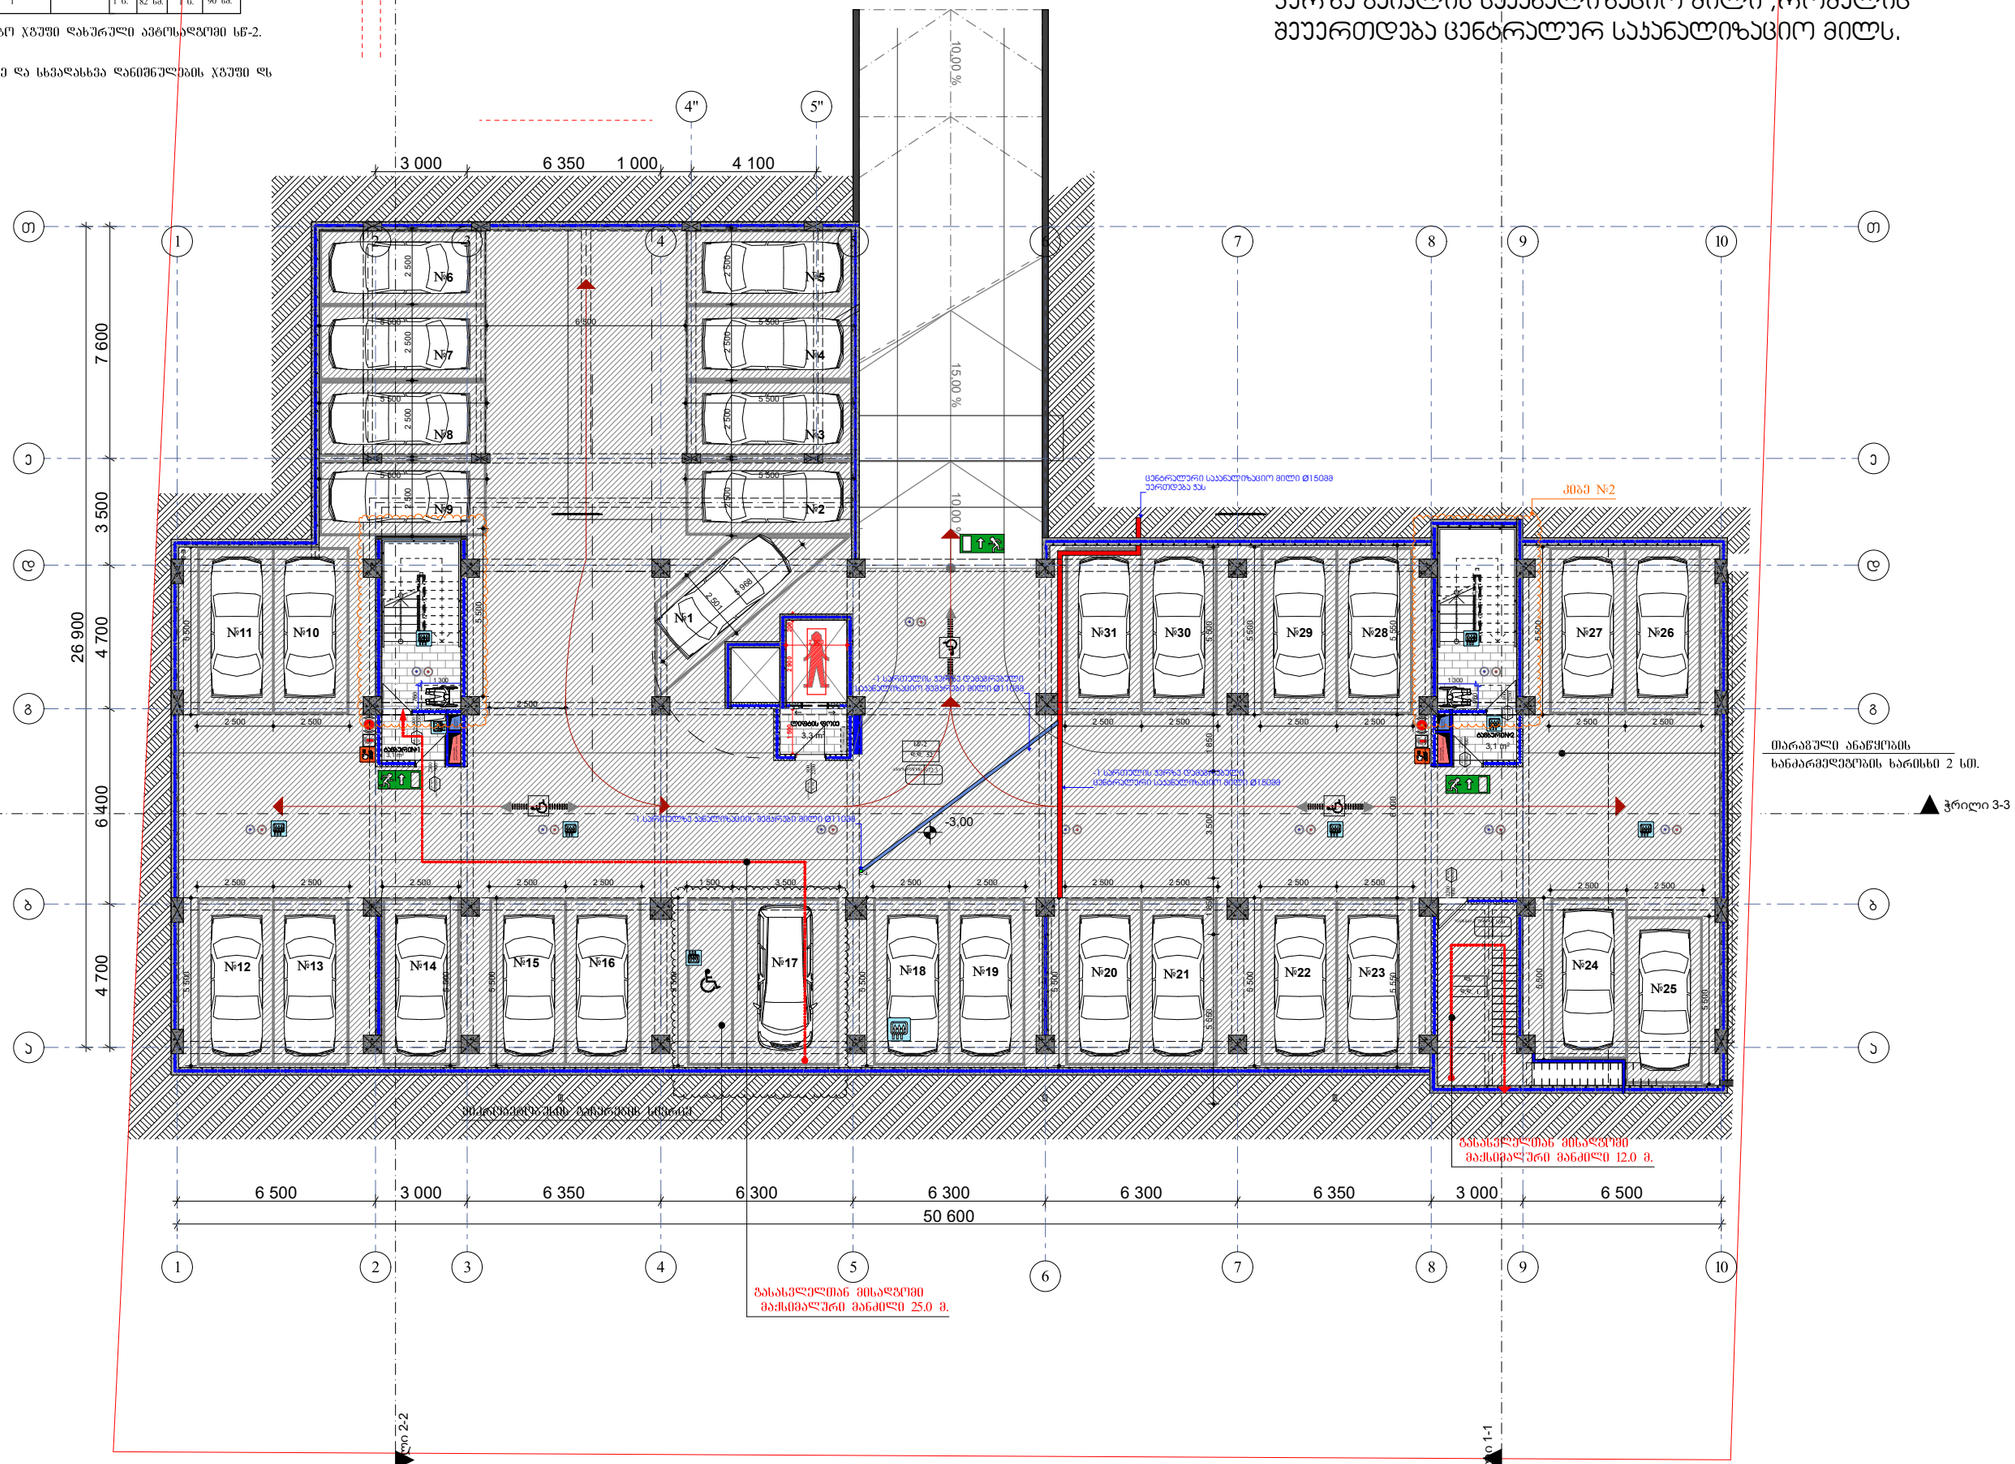

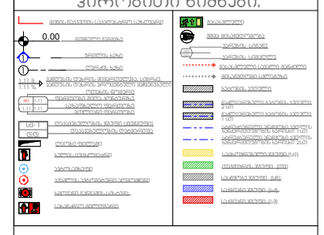

15,00 % 10,00 % 10,00 %

მასშტაბი

თარიღი

ფურცლები

ქ. თბილისი, დიდი დიღომი, ვეფხისტყაოსნის ქუჩა

მრავალფუნქციური კომპლექსი/შენობა,

მრავალბინიანი საცხოვრებელი სახლი

(კომერციული,საცხოვრებელი)

ფურცელი

პროექტი

პროექტის ფუნქცია :

სტადია

1:200

2021

თანამდებობა გვარი ხელმოწერა

1.ნახაზზე ზომები მოცემულია მილიმეტრებში

ექსპლიკაცია

ფორმატი -3 დაკვეთა #

შენიშვნები:

2. ნახაზის ყველა ცვლილება მშენებლობისას
შეთანხმებული უნდა იყოს პროექტის
ავტორთან.

ხმოვანი განგაშის სისტემა

კვამლის ავტომატური აღმომჩენი

სასწყობე ჯგუფი (სწ)
საქმიანი ჯგუფი (სქ)

საცხოვრებელი ჯგუფი (სც)

თავშეყრის ჯგუფი (თვ)

ჭრილის ხაზი
ღერძის ხაზი

sc- 1
d.d.

დაკავებულობის ჯგუფი (ქვეჯგუფი)
დაკავებულობის დატვირთვა

ხელის ცეცხლმაქრი

220

100

კარების სიგანე
კარების სიმაღლე
გასასვლელი სავალი მანძილი

გასასვლელი

ბეტონის კედელი

გაძლიერებული ბეტონის კედელი
2 sT

შშმპ მისაწვდომობა

მიწის ნაკვეთის საკადასტრო საზღვარი

ნიშნული გეგმაზე

ღიობი ფილაში

ავტოსაშხეფი

პანდუსის დახრის მიმართულება, სიგრძე,
პანდუსის დახრის პროცენტული მაჩვენებელი

მისაწვდომი სვლაგეზი

გაძლიერებული ბეტონის კედელი
1 sT

პირობითი ნიშნები:

საქმიანი ჯგუფი (სვ)

დირექტორი

ავტორი

ავტორი

1

0.00

სტრუქტურული ანაწყობი კედლის
ხანძარმედეგობის ხარისხი 2სთ

სტრუქტურული ანაწყობი კედლის
ხანძარმედეგობის ხარისხი 1სთ

ოთახის ნომერი
ფართობი შიდა კონტურზე
საზაფხულო ფართობი
მთლიანი ფართობი

სახანძრო მილდგარი

1.11 m
1.11 %

A-3

ნ. ბერიძე

1

#1 1.11
1.11 1.11

o.Tuxareli

პროექტის მისამართი :

v. cekvava

კომპანია:

საინდ. კოდი:

იურ. მისამართი:

კიბის უჯრედი #1 - 15,5 მ

2

ტამბური #1 - 3,1 მ

2

კიბის უჯრედი #2 - 15,5 მ

2

ტამბური #2 - 3,1 მ

2

ლიფტის ფოიე 3,3 მ

2

ავტოსადგომი სივრცე - 972,3 მ

2

დამხმარე ფართი - 16,0 მ

2

1

2

3

4

5

6

7

8
9
10
11
12
13
14

15 Специальный Текст

1

2

3

4

5

6

7

8
9
10
11
12
13
14

15 Специальный Текст

1 300 760

1 300 760

6 500 3 000 6 350 6 300 6 300 6 300 6 350 3 000 6 500

50 600 4 700 6 400 4 700 3 500 7 600 26 900 5 500

2 500 2 500 5 500

2 500 2 500 5 500

2 500 2 500 5 500

2 500 5 500

2 500 2 500 5 500

2 500 2 500 5 500

2 500 2 500 5,500

2 500 2 500 5 500 5 500

2 500 2 500 5 500

2 500 2 500 2 500 2 500

1 500 3 500 5 500

2 500

3 000 6 350 1 000 4 100 1 500 2 900 200

-3,00

3,1 m2

3,1 m2

3,3 m2

ტამბური#1

ტამბური#2

ჭრილი 3-3 ჭრილი 3-3

ნაკვეთების ს/კ 01.72.14.035.963 5 550 6 000 5 550 5 550 1 850 3 500 1 850 5 500 5 500

5 500 6 500 5 500 2 501 2 500 2 500

5 500

5 500 5 500

5 500 5 968 2 500 2 500 2 500 2 500 2 500 2 500

2 000

- 1 სართულზე კანალიზაციის შემკრები მილი Ø110მმ

- 1 სართულის ჭერზე დამაგრებული
საკანალიზაციო შემკრები მილი Ø110მმ

- 1 სართულის ჭერზე დამაგრებული
ცენტრალური საკანალიზაციო მილი Ø150მმ

ცენტრალური საკანალიზაციო მილი Ø150მმ
უერთდება ჭას

-3.00

შპს. ემ სი

402.043.481

ქ. თბილისი

ბელიაშვილის ქ.#40

ლიფტის ფოიე

1

11

12 13 14 15 16 18 19 20 21

29 28 27 26

24

25

31 30

22

17
23

2

3

4

5

9

8

7

6

10

a a

g g

d d

e e

b b

T T ჭრილი 1-1 ჭრილი 1-1 ჭრილი 2-2 ჭრილი 2-2

განმარტება

0.00 ნიშნულის სველი წერტილიდან გაივლის

გადახურვის ფილას შახტის გარეშე და -1 სართულის

ჭერზე გაივლის საკანალიზაციო მილი ,რომელიც

შეუერთდება ცენტრალურ საკანალიზაციო მილს.

15,00 % 10,00 % 10,00 %

ექსპლიკაცია

საერთო ფართი 899.7 მ2

463.56

463.38

463.76 463.71

463.74

463.56

463.55

463.62

463.68

463.25 463.24

463.51 463.47 463.70

463.34

463.72

463.93

464.01

463.67 464.04

463.91

463.95

46396

463.87

463.92

463.90

46385

464.38463.97

464.52463.98

464.12 464.05

464.17

464.29

464.41

464.07

464.05 464.19 464.05

464.21 64.12

464.36

464.35

464.49

464.48

464.6664.58

464.74

464.62

464.72 464.69 465.47 465.49 465.33

464.40 464.34

464.44 464.59

464.80

464.98

464.71 464.68 464.89

464.85

464.56 464.46

464.42

464.64

464.37

464.23

464.37

464.73

464.55464.42 464.55

464.31

464.31

464.72

464.55 464.26

464.27

464.04

464.10

463.93

463.92

464.04

463.97

464.28

464.03

464.00

464.19

464.04

464.44

464.32

464.11

464.13

464.08 464.39

464.23

464.06

464.00

464.01

3 2

5

8

11 12

13

14

15

5354 5556

60

63 64
65

66 6968 67 72 73 87
88 89

90 91

92

93

71 70

1

2

3

4

5

6

7

8

9

10

11
12
13
14
15
16
17
18
19
20

21 Специальный Текст

1

2

3

4

5

6

7

8

9

10

11
12
13
14
15
16
17
18
19
20

21 Специальный Текст

6 500 3 000 1 600 4 750 6 300 6 300 6 300 6 350 3 000 6 500

50 600 4 700 6 400 4 700 4 900 6 150 26 850

17 908 9 400 9 750

700 5 300 700 5 000 300 7 300 300 1 100

250 450 5 550 600

±0,00 ±0,00

0.00

-0,45

-0,30

-0,84

-0,61 -0,61

-0,72

-0,10

-0,22

-0,10

-0,29
-0,61

-0,10

-0,06

±0,00

-0,05

±0,00

-0,03

-0,20

-0,14

-0,10

-0,25

-0,30

-0,31

-0,35

-0,31

-0,30

-0,33

-0,34 -0,20 -0,15

13,4 m2
12,1 m2

58,0 m2 Lockers

Lockers

Lockers

qa

445.81

446.85

446.59

446.61

447.01

446.95

446.39

446.49 447.06

446.76 446.24

445.72

445.67

445.83

445.78

445.78

445.40

444.92 444.96

445.11

445.08

445.42

445.44 445.51

445.13 445.33

445.14

445.29 445.04 446.06

446.74 446.48

447.20 447.01

447.39

447.50

447.68

447.76

447.74

447.66

447.58

443.19

443.69

443.95 444.00

444.23

444.46

444.34

444.44

445.33

444.61

444.23 444.65

444.56

444.60

444.66

444.82 444.68

44460

444.79 444.72 44482

445.95 446.03

446.90
447.03

44670

447.39

446.86

გზა
296

გზა448.06

297

გზა447.94 298

გზა447.56

299

გზა447.63 300

გზა447.06

301

გზა446.82 302

გზა446.05

303

გზა446.06 304

გზა445.31

305

გზა445.08 306

გზა444.45

307

გზა444.39 308

გზა443.79

309

გზა443.54 310

გზა443.13

311

გზა443.10

გზა
გზა ა

a

a

a 2700 გასასვლელამდე სავალი მანძილი 15 მეტრი მანძილი სახანძროკარადამდე მანძილი სახანძროკარადამდე გასასვლელამდე სავალი მანძილი 25 მეტრი

ჭრილი 3-3 ჭრილი 3-3

28,4 m2

მასშტაბი
თარიღი

ფურცლები

ქ. თბილისი, დიდი დიღომი, ვეფხისტყაოსნის ქუჩა

მრავალფუნქციური კომპლექსი/შენობა,

მრავალბინიანი საცხოვრებელი სახლი

(კომერციული,საცხოვრებელი)

ფურცელი

პროექტი

პროექტის ფუნქცია :

სტადია

1:200
2021

თანამდებობა გვარი ხელმოწერა

1.ნახაზზე ზომები მოცემულია მილიმეტრებში

ფორმატი -3 დაკვეთა #

შენიშვნები:

2. ნახაზის ყველა ცვლილება მშენებლობისას
შეთანხმებული უნდა იყოს პროექტის
ავტორთან.

ხმოვანი განგაშის სისტემა

კვამლის ავტომატური აღმომჩენი

სასწყობე ჯგუფი (სწ)
საქმიანი ჯგუფი (სქ)

საცხოვრებელი ჯგუფი (სც)
თავშეყრის ჯგუფი (თვ)

ჭრილის ხაზი
ღერძის ხაზი

sc- 1
d.d.

დაკავებულობის ჯგუფი (ქვეჯგუფი)
დაკავებულობის დატვირთვა

ხელის ცეცხლმაქრი

220

100

კარების სიგანე
კარების სიმაღლე
გასასვლელი სავალი მანძილი

გასასვლელი

ბეტონის კედელი
გაძლიერებული ბეტონის კედელი
2 sT

შშმპ მისაწვდომობა

მიწის ნაკვეთის საკადასტრო საზღვარი
ნიშნული გეგმაზე

ღიობი ფილაში

ავტოსაშხეფი

პანდუსის დახრის მიმართულება, სიგრძე,
პანდუსის დახრის პროცენტული მაჩვენებელი

მისაწვდომი სვლაგეზი

გაძლიერებული ბეტონის კედელი
1 sT

პირობითი ნიშნები:

საქმიანი ჯგუფი (სვ)

დირექტორი

ავტორი

ავტორი

1

0.00

სტრუქტურული ანაწყობი კედლის
ხანძარმედეგობის ხარისხი 2სთ

სტრუქტურული ანაწყობი კედლის
ხანძარმედეგობის ხარისხი 1სთ

ოთახის ნომერი
ფართობი შიდა კონტურზე
საზაფხულო ფართობი
მთლიანი ფართობი

სახანძრო მილდგარი

ნაკვეთების ს/კ 01.72.14.035.963

1.11 m
1.11 %

A-3

ნ. ბერიძე

1

#1 1.11
1.11 1.11

o.Tuxareli

პროექტის მისამართი :

v. cekvava

კომპანია:

საინდ. კოდი:

იურ. მისამართი:

a a

g g

d d

e e

b b 2 500 6000 2500 659 9 925 660

800 1 400

200

200 6 300 200 1 100 1 800 400 3 650 2 400 5 100 2 400 3 900 2 400 4 950 1 000 1 400 1 000 200 1 800 200 1 800 200 900 1 800 200 2 700

200 1 850 200 1 600 200 2 000

2 300 200 2 600 200 6 400 200 1 850 200 400 3 900 600 1 100 200 3 900 600 1 800 1 500 200 2 700 7 800 200 6 700

1 050

200
2 150

200 8004 200

-0,14

- 1 სართულზე კანალიზაციის მილი Ø110მმ

=446.80 =446.80

±

შპს. ემ სი

402.043.481

ქ. თბილისი
ბელიაშვილის ქ.#40

±

ვიტ-1

ვიტ-2

ვიტ-4 ვიტ-5

ვიტ-6

f-1 f-1

k-2

f-1 f-1 f-1 f-1

k-2

k-2

k-2

=446.55

2% დახრა

2% დახრა

445.80

445.80

445.60

445.60

445.15

445.15

445.95 445.95

446.40 446.40

446.00

446.00

446.40 446.40

446.62 446.62

446.92

ვიტ-3

=446.55

=446.55

f-1 f-1 f-1 f-1

32 33 34 35 36 37 38 39 40 41 42

47 46 45 44 43

92.6 м2

14.5 м2

265,2 м2

=446.45

=446.35

=446.30

=446.25
=445.95

=445.95 =445.95 =445.95

=445.65

=445.55 =445.95

=445.95

=446.05

=446.10

=446.05

=446.25

=446.45

238.8 м2

T T ჭრილი 1-1 რილი 1-1 ჭრილი 2-2 ჭრილი 2-2