ფასადი ე1-ე4 მ.: 1:100

ფორმატი	დაკვეთა #	ფაილის სახელი
A-1		

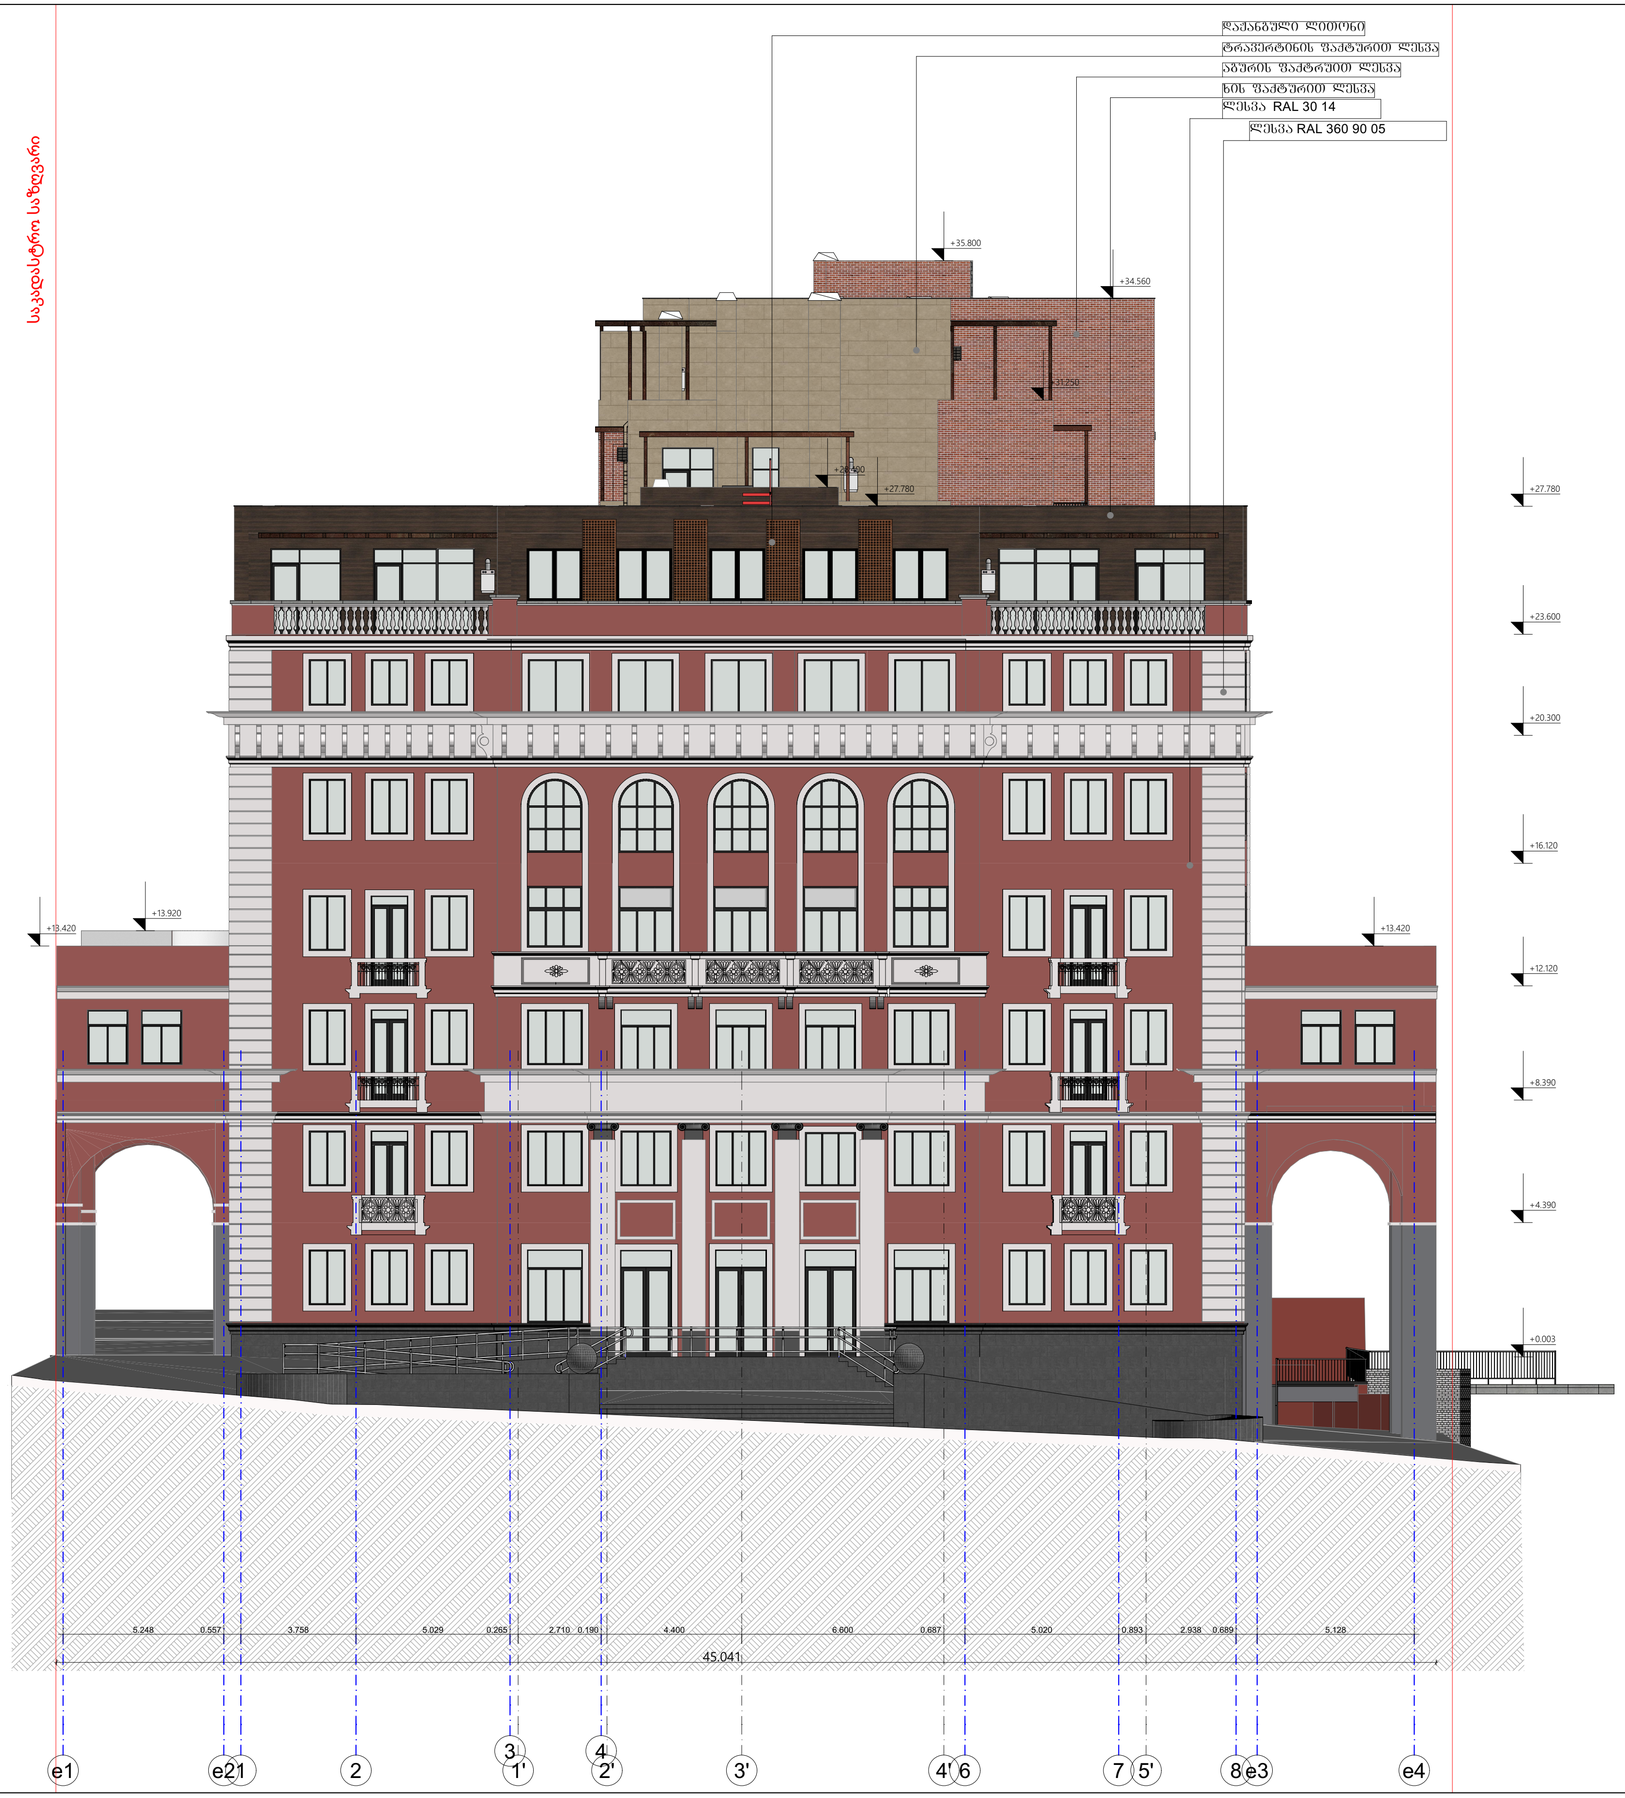

საკვალიფიკაციო საზღვარი

ეტაპი:

შენიშვნები:

ზომები მოცემულია სანტიმეტრებში
ნიშნულები მოცემულია მეტრებში
აბს. ნიმ. ±0,00 = +414,10

პროექტის სახელწოდება:

Prestige Kostava

არქიტექტურული პროექტი

	კვანი	ხელმოწერა
დოკუმენტი:	ზ. ბოკერია	
მთ. არქიტექტორი:	ზ. ბოკერია	
ავტორები:	ზ. ბოკერია	
დამპრუნა:	ნ.ალიზაი	

შ.პ.ს "არდუ"

მასშტაბი:	1:100	ფასადი ე1-ე4
თარიღი:	3/2/2026	

სტადია	ფურცელი	ფურცლების
ა.პ.		

ფასადი ზ'-ა მ.: 1:100

ფორმატი	დაკვეთა #	ფაილის სახელი
A-1		

ეტაპი:

შენიშვნები:

ზომები მოცემულია სანტიმეტრებში
ნიშნულები მოცემულია მეტრებში
აბს. ნიშნ. ±0,00 = +414,10

პროექტის სახელწოდება:

Prestige Kostava

არქიტექტურული პროექტი		
	გვარი	ხელმოწერა
დირექტორი:	ზ. ბოკერია	
მთ. არქიტექტორი:	ზ. ბოკერია	
ექიმიტი:	ზ. ბოკერია	
დიზაინერი:	ნ.ყვარელი	

მ.პ.ს "არდუ"

მასშტაბი:	1:100	ფასადი ზ'-ა
თარიღი:	3/2/2026	

სტადია	დურგელი	დურგელები
ა.პ.		

ფასადი ა-ზ' მ.: 1:100

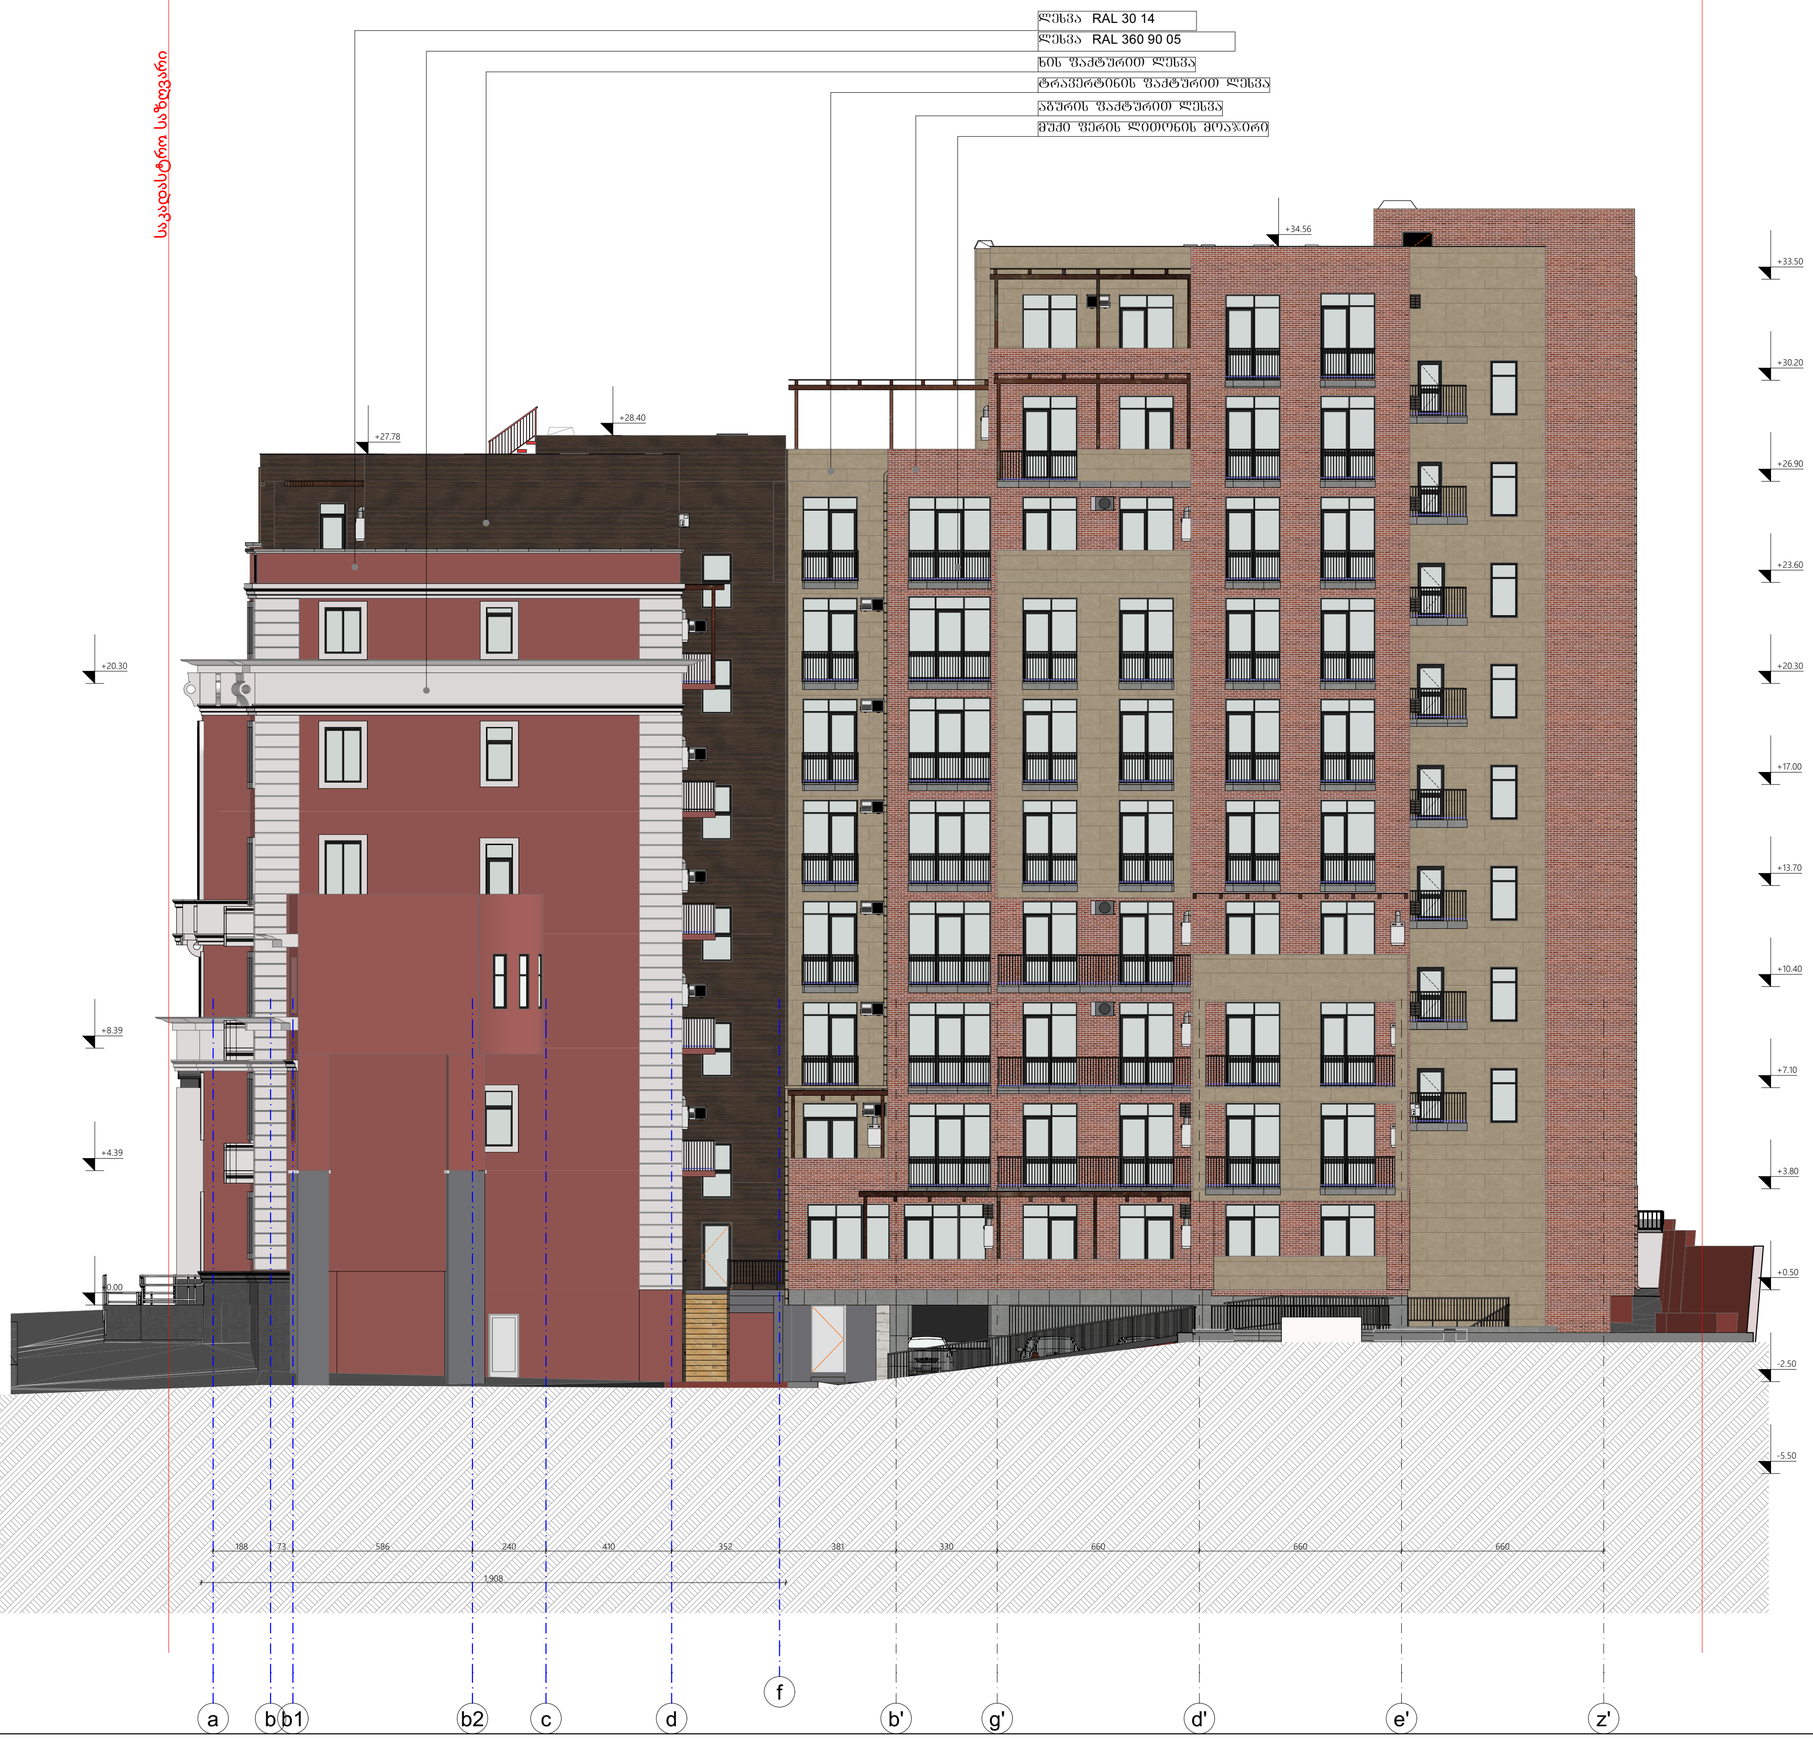

ფორმატი	დაკვეთა #	ფაილის სახელი
A-1		

ეკსპლიკაცია:

მენიშვნები:

ზომები მოცემულია სანტიმეტრებში
ნიშნულები მოცემულია მეტრებში
აბს. ნიშნ. ±0,00 = +414,10

პროექტის სახელწოდება:

Prestige Kostava

არქიტექტურული პროექტი		
	კვანი	ხელმოწერა
დირექტორი:	ზ. ბიკურია	
მთ. არქიტექტორი:	ზ. ბიკურია	
ატარებს:	ზ. ბიკურია	
დიზაინერი:	ნ.ვეშაგი	

მ.პ.ს "არდუ"

მასშტაბი:	1:100	ფასადი ა-ზ'
თარიღი:	3/2/2026	

სტადია	დურგელი	დურგელები
ა.პ.		

საკადასტრო საზღვარი

ფასადი ე4-ე1 მ.: 1:100

ფორმატი	დაკვეთა #	ფაილის სახელი
A-1		

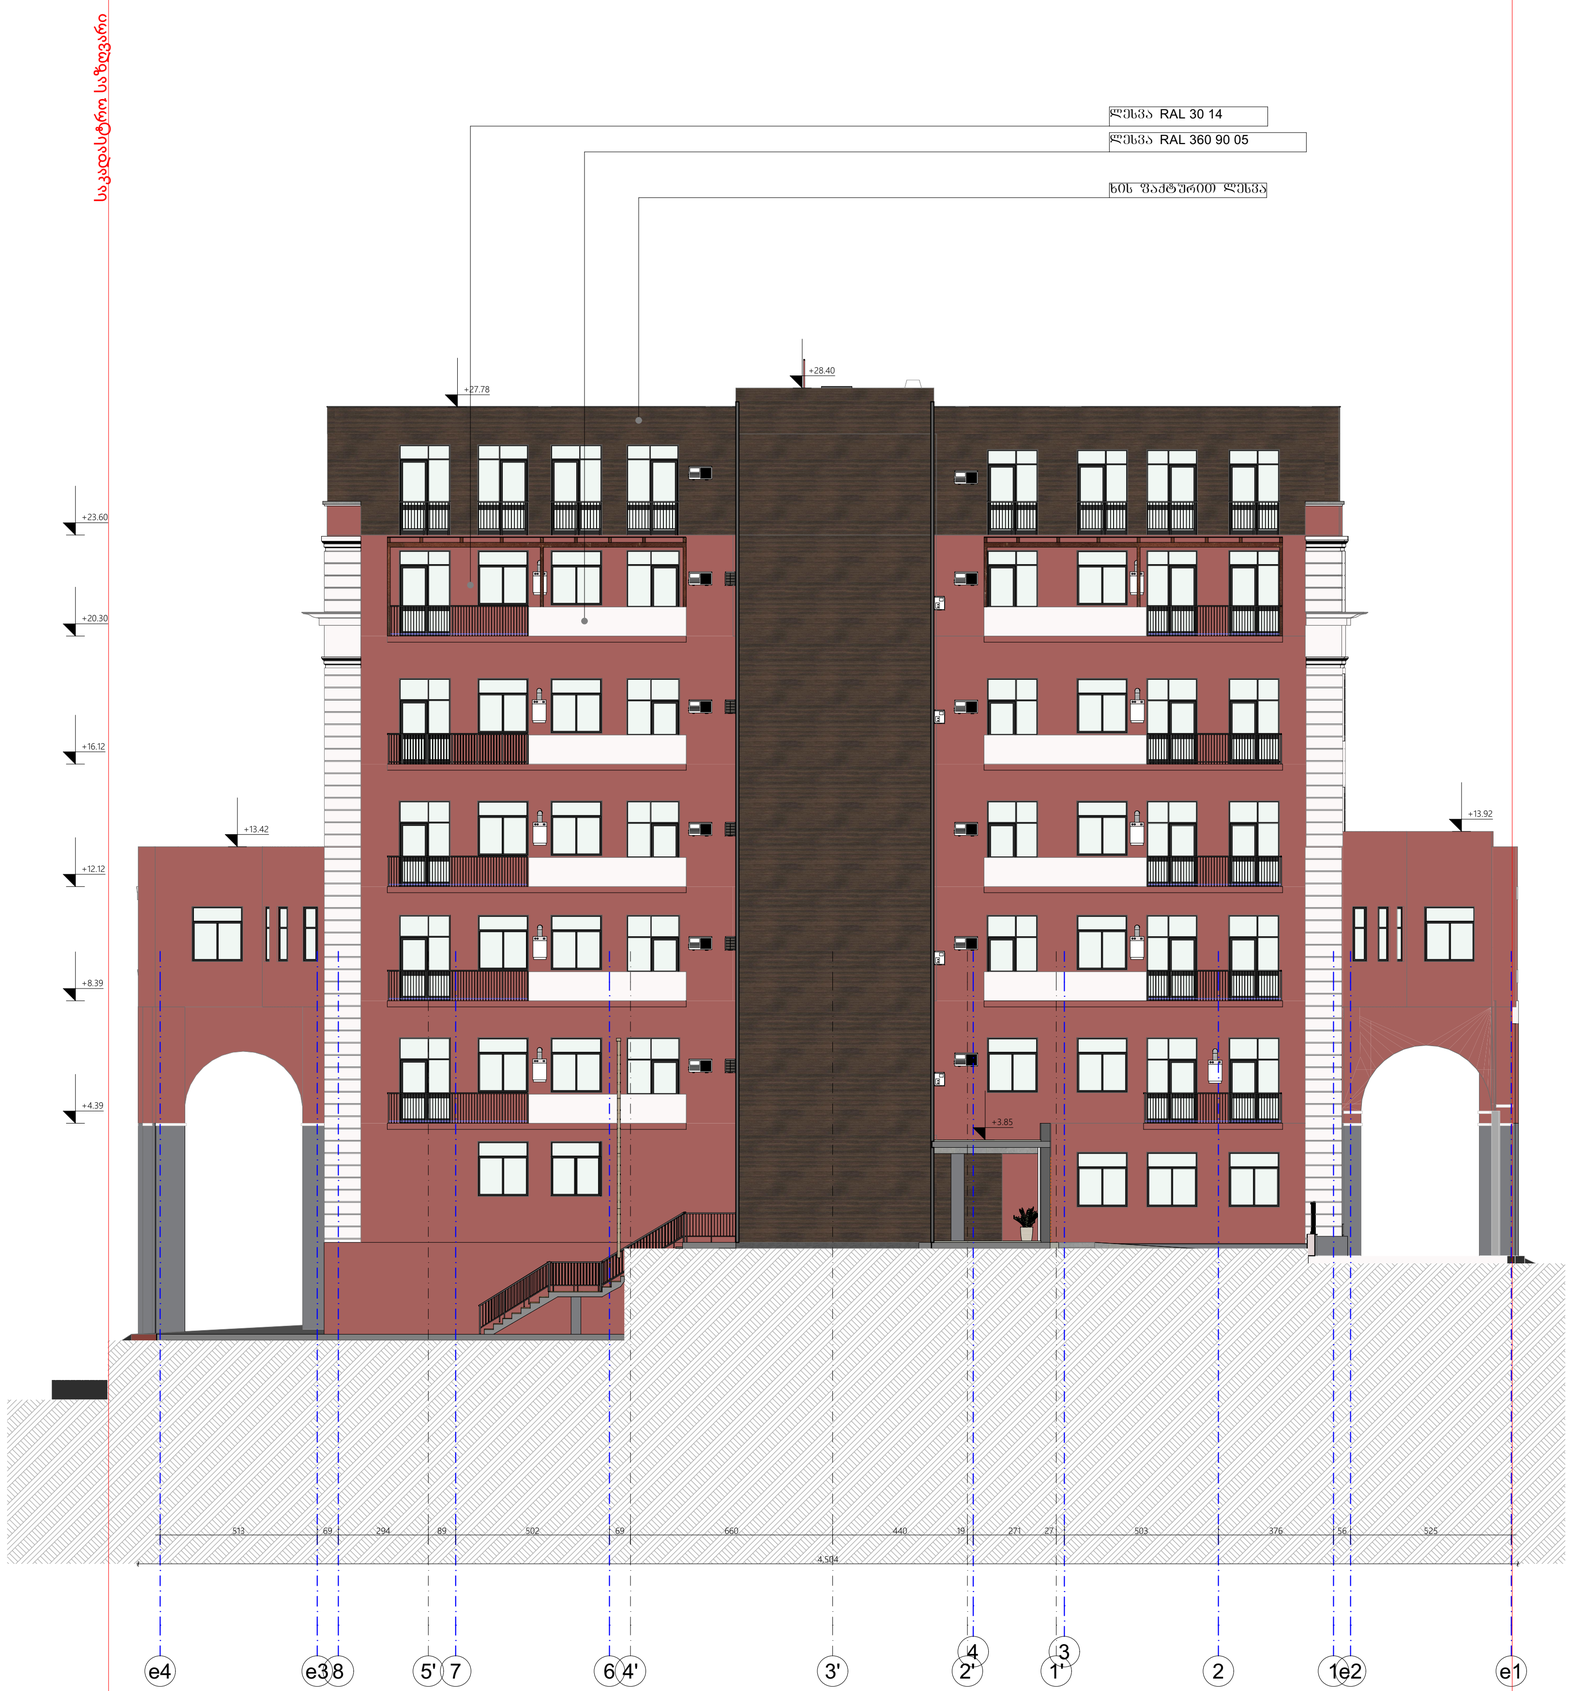

ეკანელაცია:

შენიშვნები:

ზომები მოცემულია სანტიმეტრებში
ნიშნულები მოცემულია მეტრებში
აბს. ნიშნ. ±0.00 = +414.10

პროექტის სახელწოდება:

Prestige Kostava

არქიტექტურული პროექტი

	გვარი	ხელმოწერა
დარეკტორი:	ზ. ბოკერია	
მთ. არქიტექტორი:	ზ. ბოკერია	
ავტორები:	ზ. ბოკერია	
დიზაინერი:	ნ.ვეკუა	

მ.პ.ს "არდუ"

მასშტაბი:	1:100	ფასადი ე4-ე1
თარიღი:	3/2/2026	
სტადია	ფურცელი	ფურცლები
ა.პ.		