
dasaxeleba	dakavebuloba	dakavebulobis datvirTva	saerTo dakavebulobis datvirTva	moTxovnili gza-karis raodenoba/sigane		gaTvaliswinebuli gza-karis raodenoba/sigane	
a.s #2	sw-2	30	30	2	0.820 m.	1	1.000 m.

egsplikacia

1.avtosadgomi #2 saerTo farT: 547.7 m2

2. sadarbazo: 125.3 m2

pirveli sarTuli gegma +0.00
(+0.00 Seesabameba +446 absoluturi niSnuls)
m. 1:100

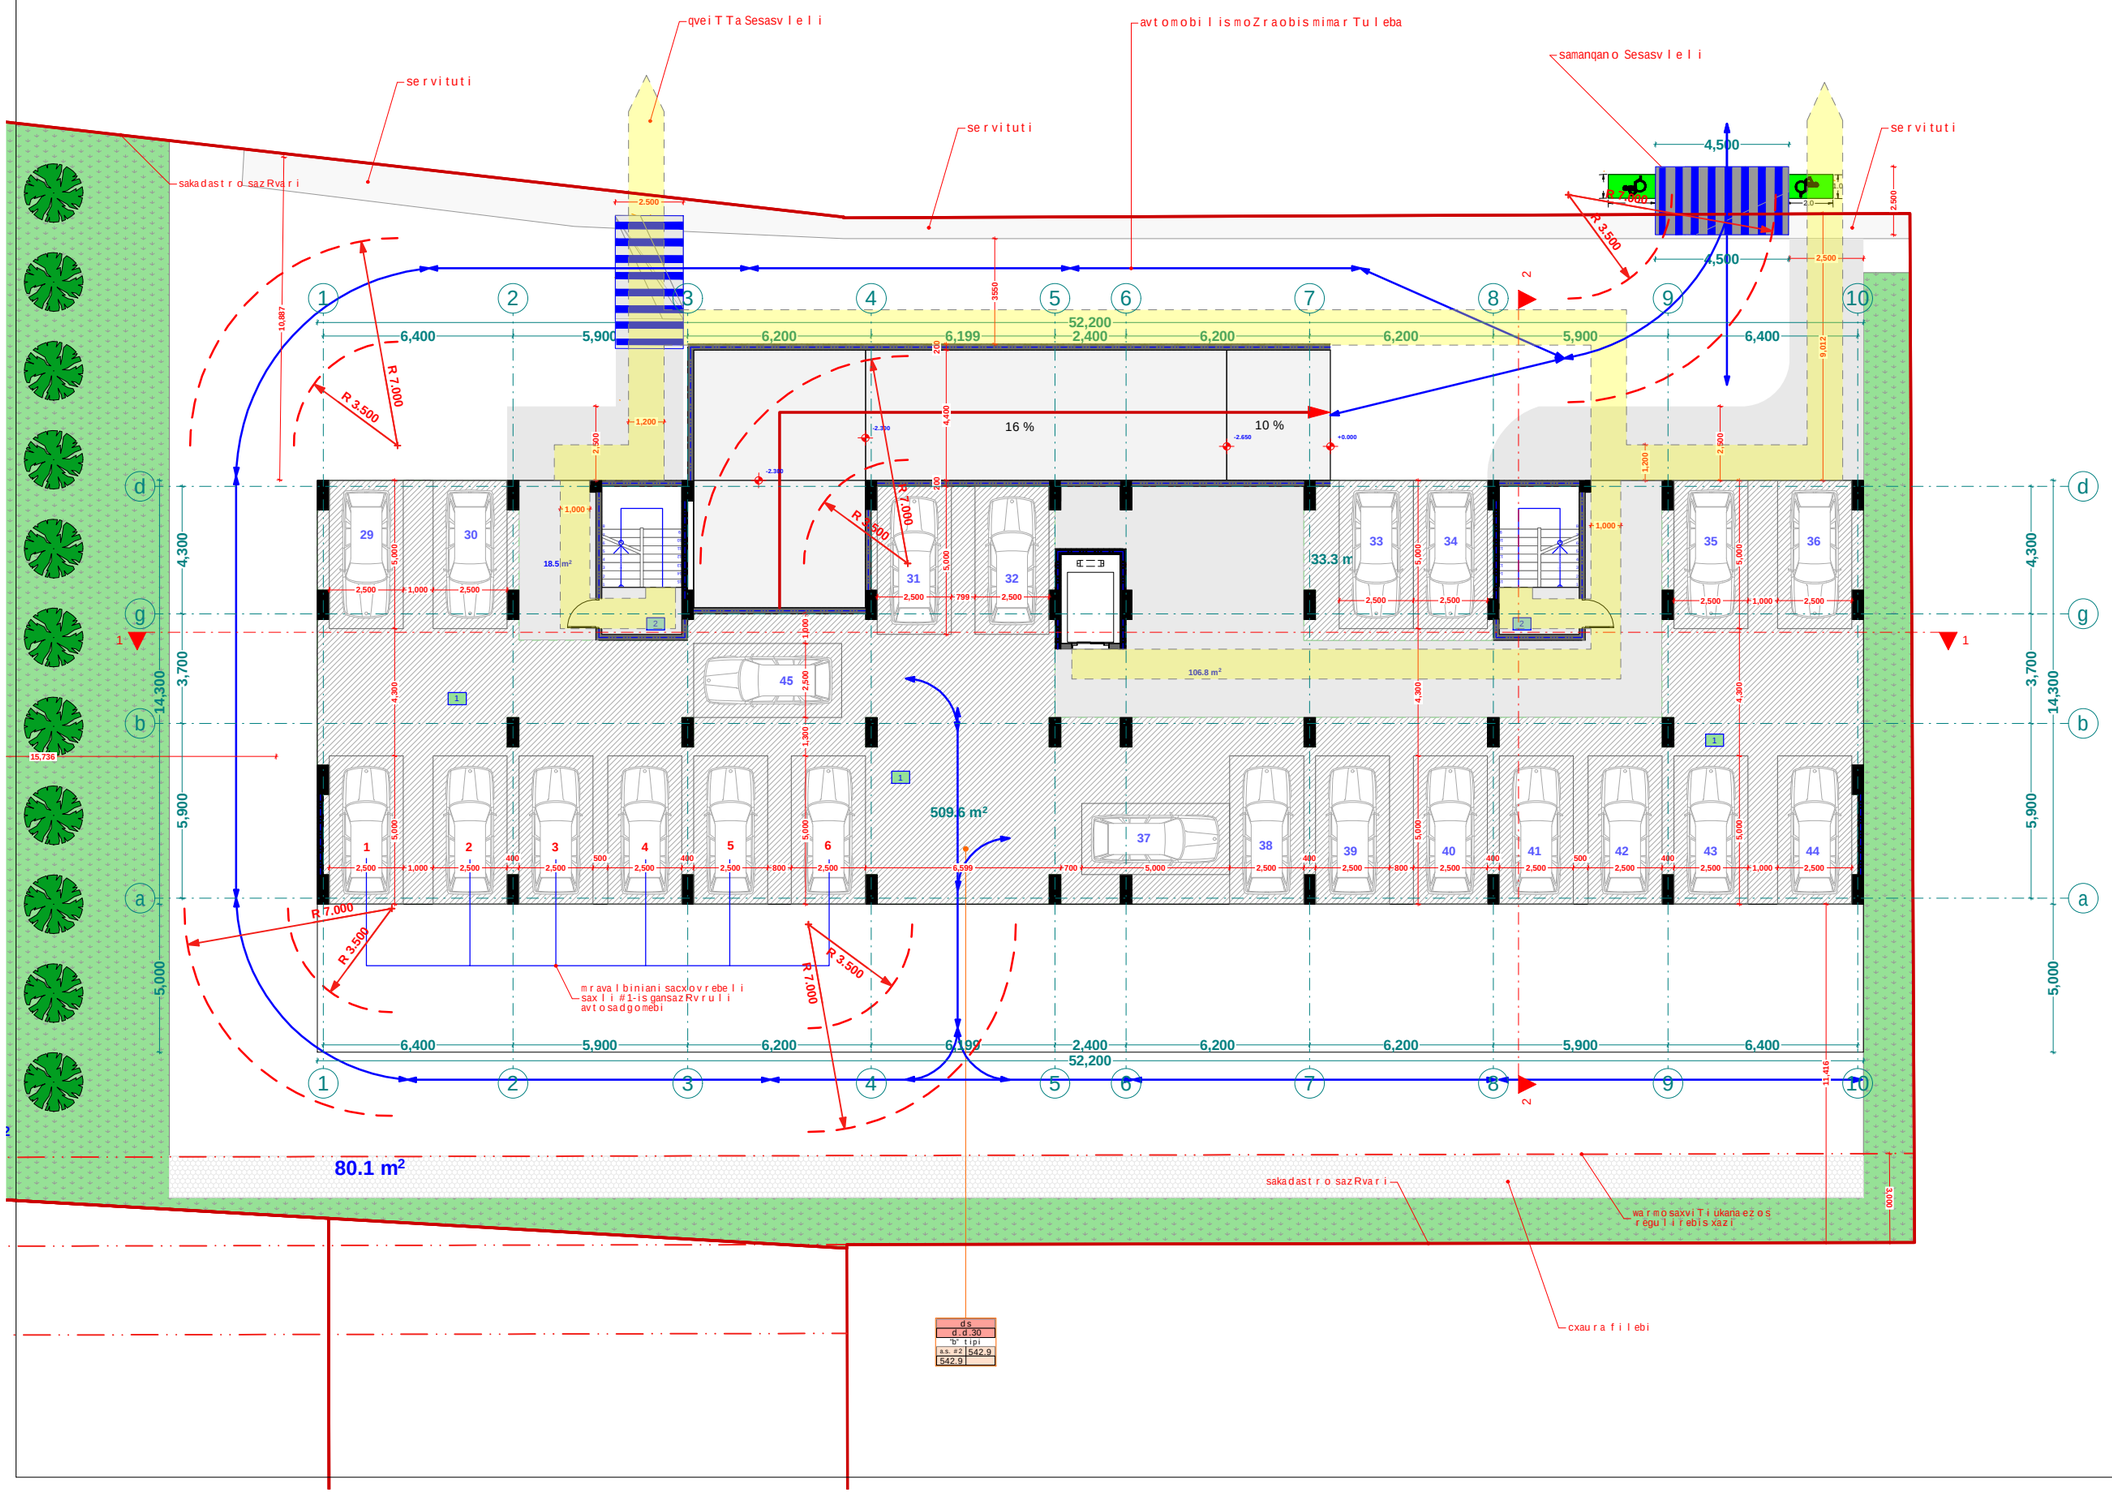

sc-2	
d.d. 2	
"b" tipi	
b. #6	42.2
38.2	4.0

ds	
d.d.30	
"b" tipi	
a.s. #2	542.9
542.9	

xelSekruleba #

pirobiTi aRniSvnebi

- RerZis xazi
- sakadastro sazRvari
- Wriliis xazi
- blokis kedeli
- gaZlierebuli betonis kedeli-sveti
- gaTboba-kondicirebis adgili
- misawvdomi svlagezi
- gasasvlelamde misadgomi manZili
- dakavebulobis jgufi (qvejgufi)
- dakavebulobis datvirTva
- binis tipi (misawvdomoba)
- saerTo farTi
- sazafxulo farTi
- farTobi Sida konturze
- binis #
- Riobi filaSi
- kedlis cecxlmedegoba (erTsaaTiani)
- kedlis cecxlmedegoba (orsaaTiani)
- sacxovrebeli dakavebuloba
- sadarbazo
- grunti
- mwvane safari
- cxaura tipis mopirkeTeba (gamlolia)
- struqturuli zedapiris niSnuli
- CrdiloeTis aRniSvna

	simbolosaxelwodeba
	saxanZro milgari
	saxanZro ganyofilebasTankavSirissistema
	sagangebo xmovani gangaSisakomunikaciosistema
	xeliscecxlnaqri
	saxanZro-samaSvelo samsaxurismier gamosaxvnebeli msaerTebiT-hidranti
	kvanlisavtomaturiaRmonceni
	kvanlizenoreagirebauriyebeli
	avtosaSxefi
	saxanZro gangaSisxeliTsanaRTvaikolofi
	gasasvleli
	omxrivi kavSiriSisistema

შპს "ფლექს არქიტექტურა"
404920216
FLEX
ARCHITECTURE

FLEX
ARCHITECTURE

S.p.s. "fleqs arqiteqtura"		
Tanamdeboba	gvari	xelmowera
direqtori	i.maziaSvili	
proeqtisavtori	i.maziaSvili	

damkveTi: S.p.s „k sami"

proeqtisaxelwodeba:
mravalbiniani sacxovrebeli saxli

misamarTi:

masStabi	TariRi	naxazisdasaxeleba
1:100		

stadia	furceli	furclebi
arq. nawili		