ფასადი 1 - 6 ღერძზე

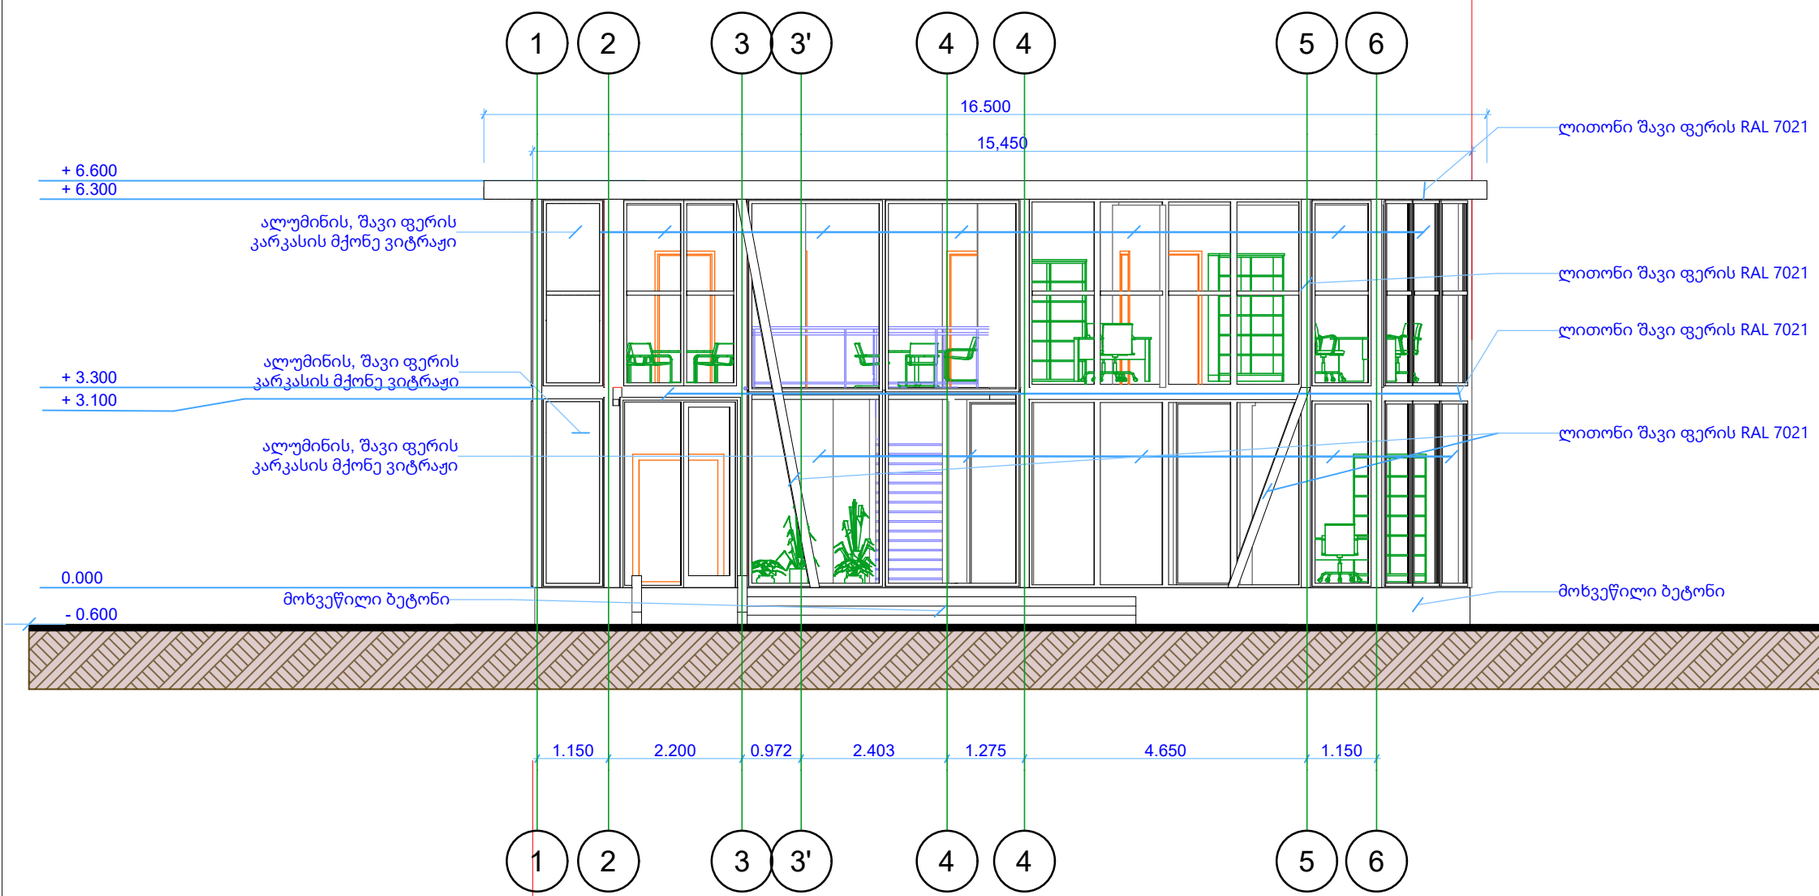

ნიუ ქორნერი
NEW CORNER

თბილისი 2026წ.	ფორმატი A-3
დაკვეთა	

ექსპლიკაცია:

პირობითი ნიშნები

აბსოლუტური ნიშნული
0.000 = 430.05მ

დამკვეთი: **გრიგოლ რობაქიძის სახელობის უნივერსიტეტი**

მისამართი:
ირინა ენუქიძის ქ.N3; N5ბ.

პროექტის დასახელება:
ბიბლიოთეკა-სამეცნიერო, საკონსულტაციო შენობა

პროექტის ნაწილი: **ფასადები**

ფურცლის დასახელება:
ფასადი 1 - 6 ღერძზე

თანამდებობა	გვარი	ხელმოწერა
დირექტორი	გიგლა გელენიძე	
არქიტექტორი	გ. გელენიძე	
დაამუშავა		

მასშტაბი	1 : 100	
სტადია:	ფურცელი	ფურცლები
მპ	17	134

ფასადი ა - დ ღერძზე

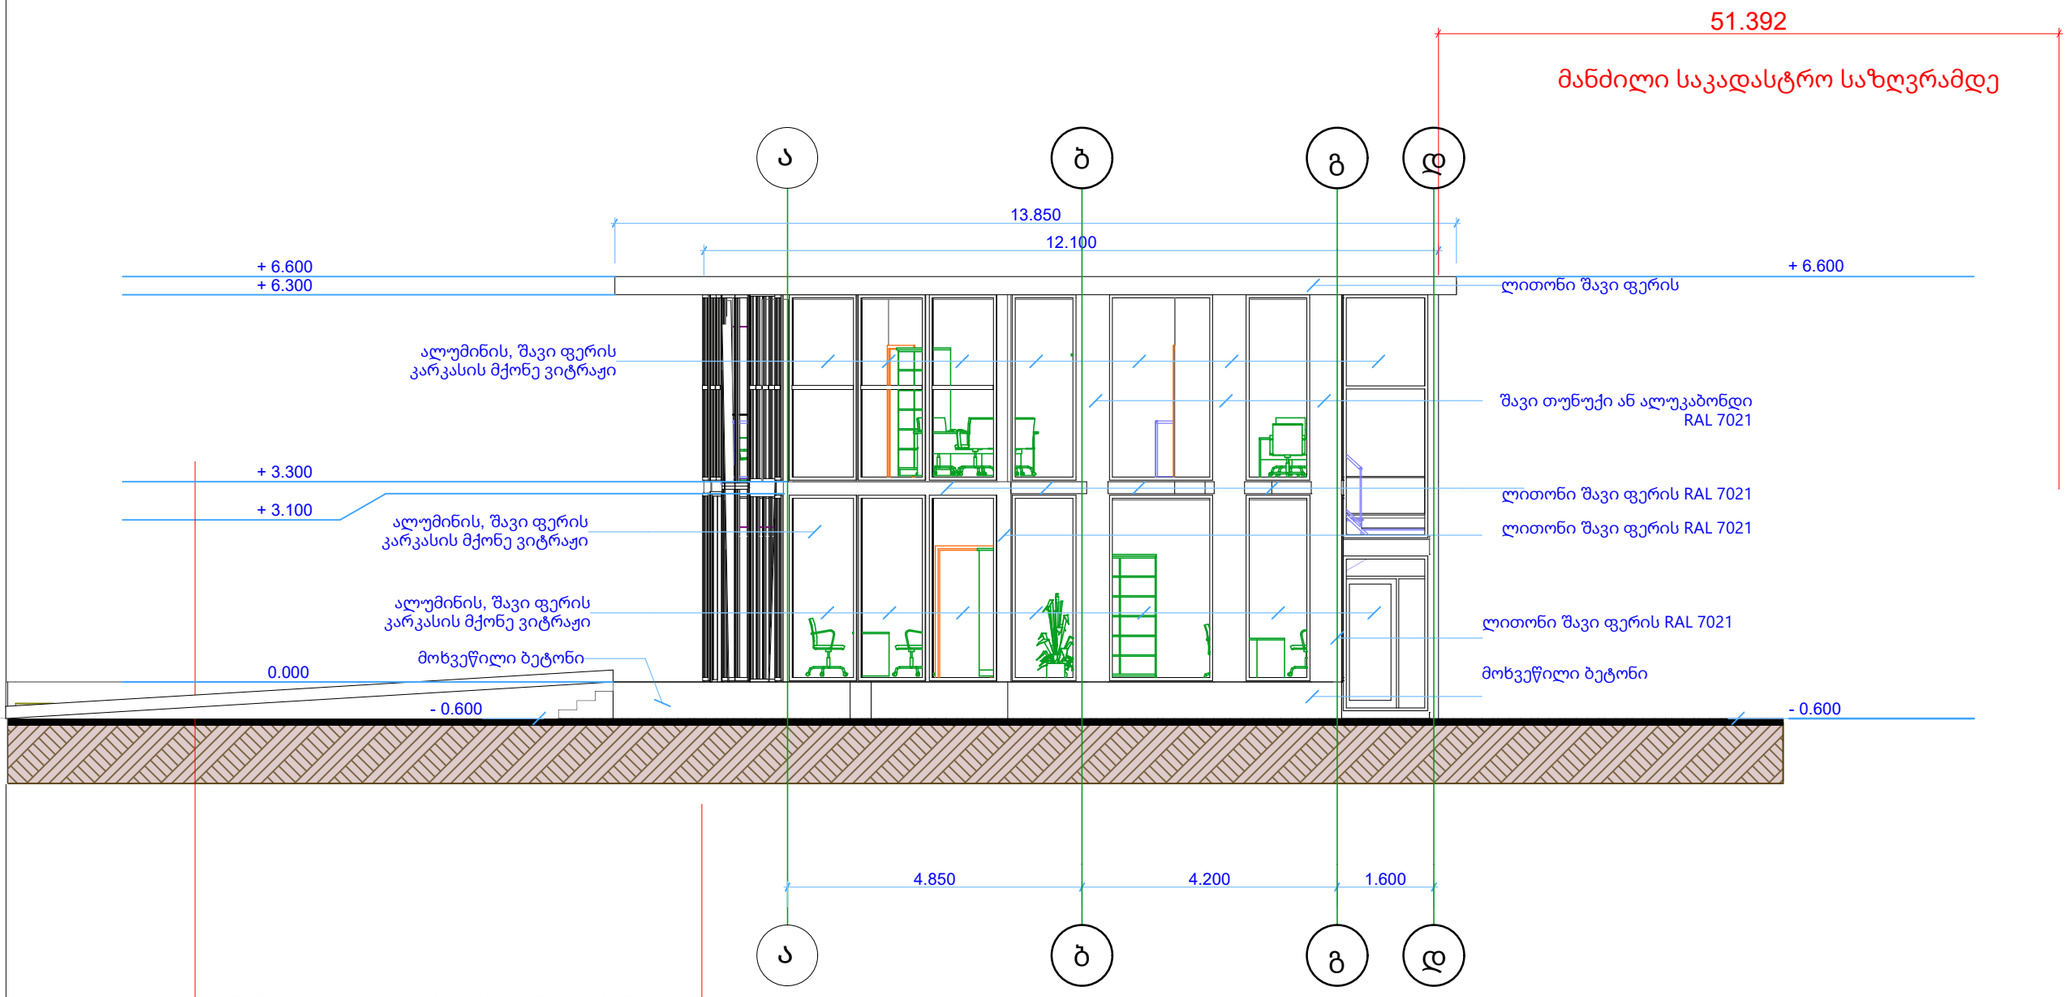

ნიუ ქორნერი
NEW CORNER

თბილისი 2026წ.	ფორმატი A-3
დაკვეთა	

ექსპლიკაცია:

პირობითი ნიშნები

აბსოლუტური ნიშნული
0.000 = 430.05მ

დამკვეთი: **გრიგოლ რობაქიძის სახელობის უნივერსიტეტი**

მისამართი:
ირინა ენუქიძის ქ.N3; N5ბ.

პროექტის დასახელება:
ბიბლიოთეკა-სამეცნიერო, საკონსულტაციო შენობა

პროექტის ნაწილი: **ფასადები**

ფურცლის დასახელება:
ფასადი ა - დ ღერძზე

თანამდებობა	გვარი	ხელმოწერა
დირექტორი	გიგლა გელენიძე	
არქიტექტორი	გ. გელენიძე	
დაამუშავა		

მასშტაბი	1 : 100	
სტადია:	ფურცელი	ფურცლები
მპ	18	134

ფასადი 6 - 1 ღერძზე

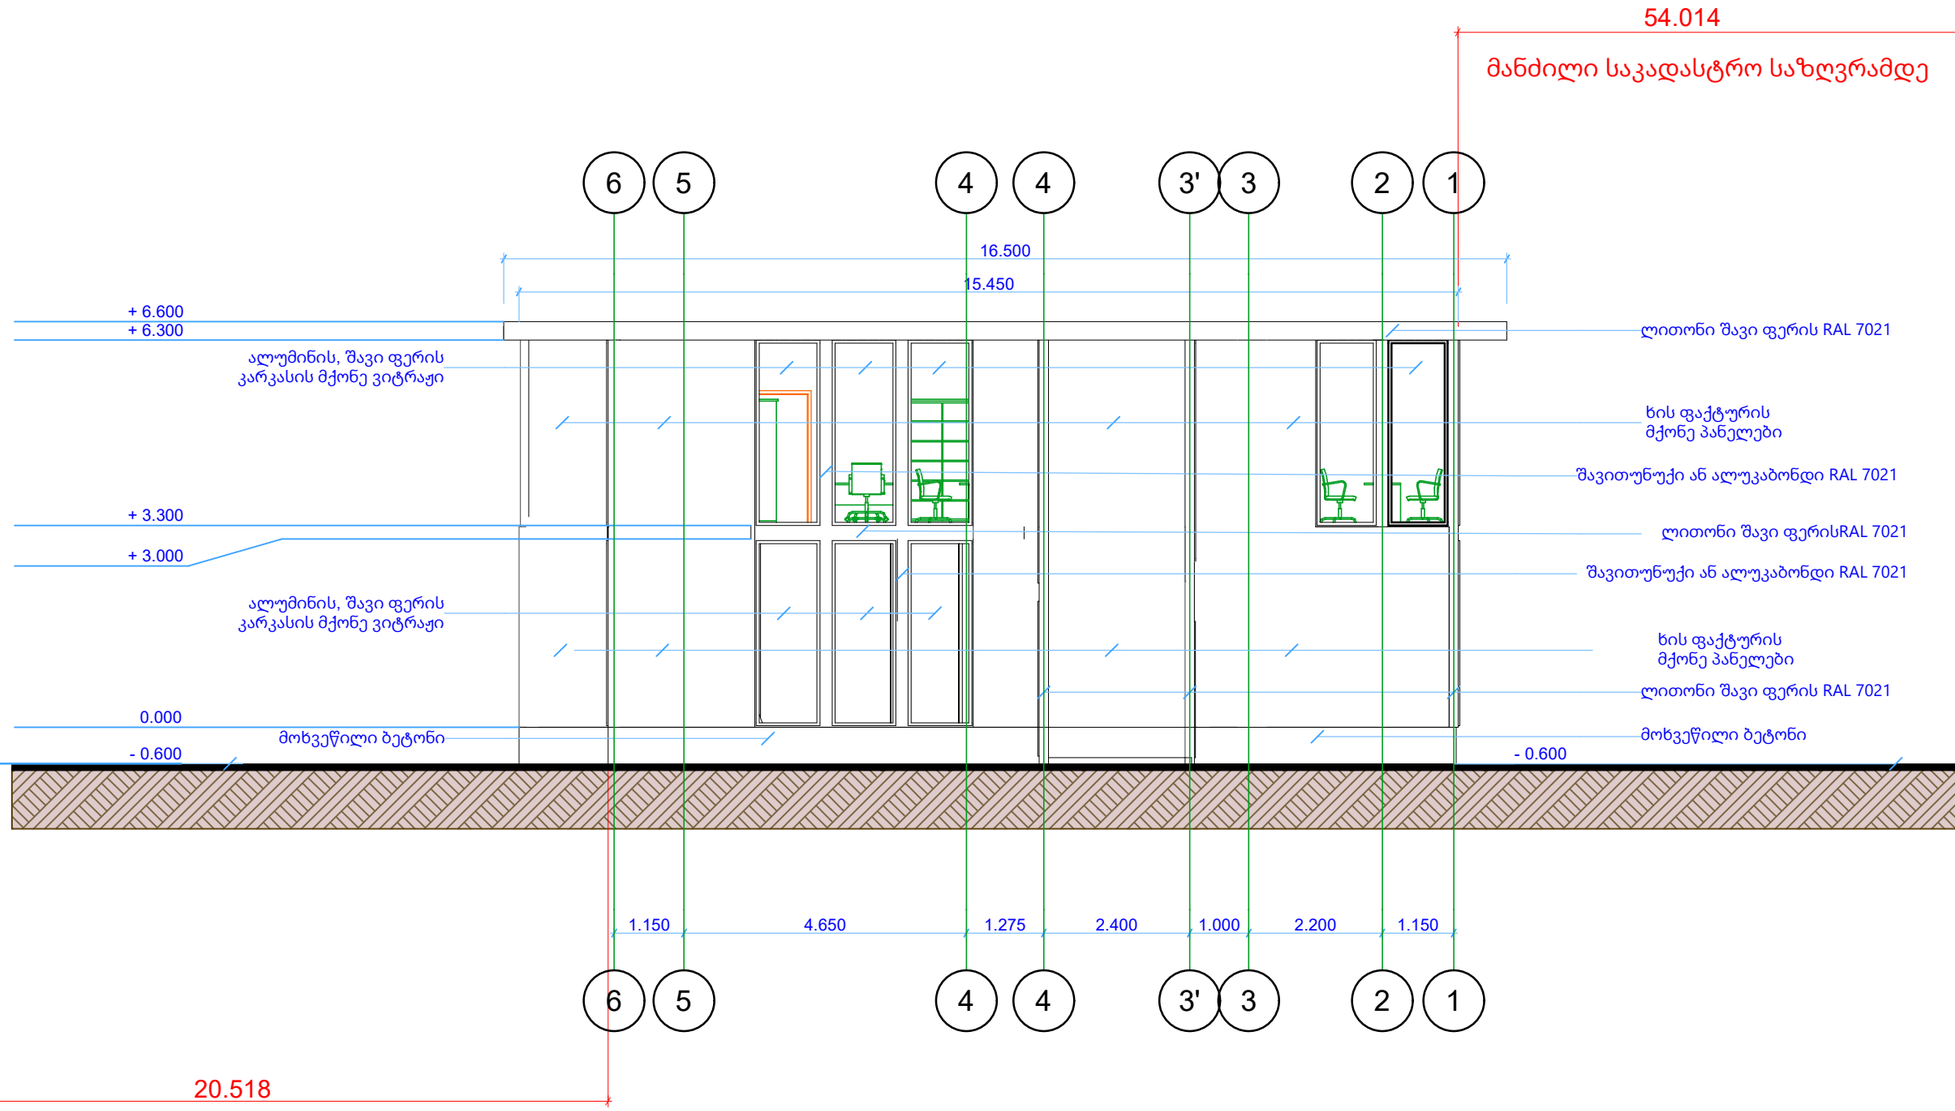

ნიუ ქორნერი
NEW CORNER

თბილისი 2026წ.	ფორმატი A-3
დაკვეთა	

ექსპლიკაცია:

პირობითი ნიშნები

აბსოლუტური ნიშნული
0.000 = 430.05მ

დამკვეთი: **გრიგოლ რობაქიძის სახელობის უნივერსიტეტი**

მისამართი:
ირინა ენუქიძის ქ.N3; N5ბ.

პროექტის დასახელება:
ბიბლიოთეკა-სამეცნიერო, საკონსულტაციო შენობა

პროექტის ნაწილი: **ფასადები**

ფურცლის დასახელება:
ფასადი 6 - 1 ღერძზე

თანამდებობა	გვარი	ხელმოწერა
დირექტორი	გიგლა გელენიძე	
არქიტექტორი	გ. გელენიძე	
დაამუშავა		

მასშტაბი	1 : 100	
სტადია:	ფურცელი	ფურცლები
მპ	19	134

ფასადი დ - ა ღერძზე

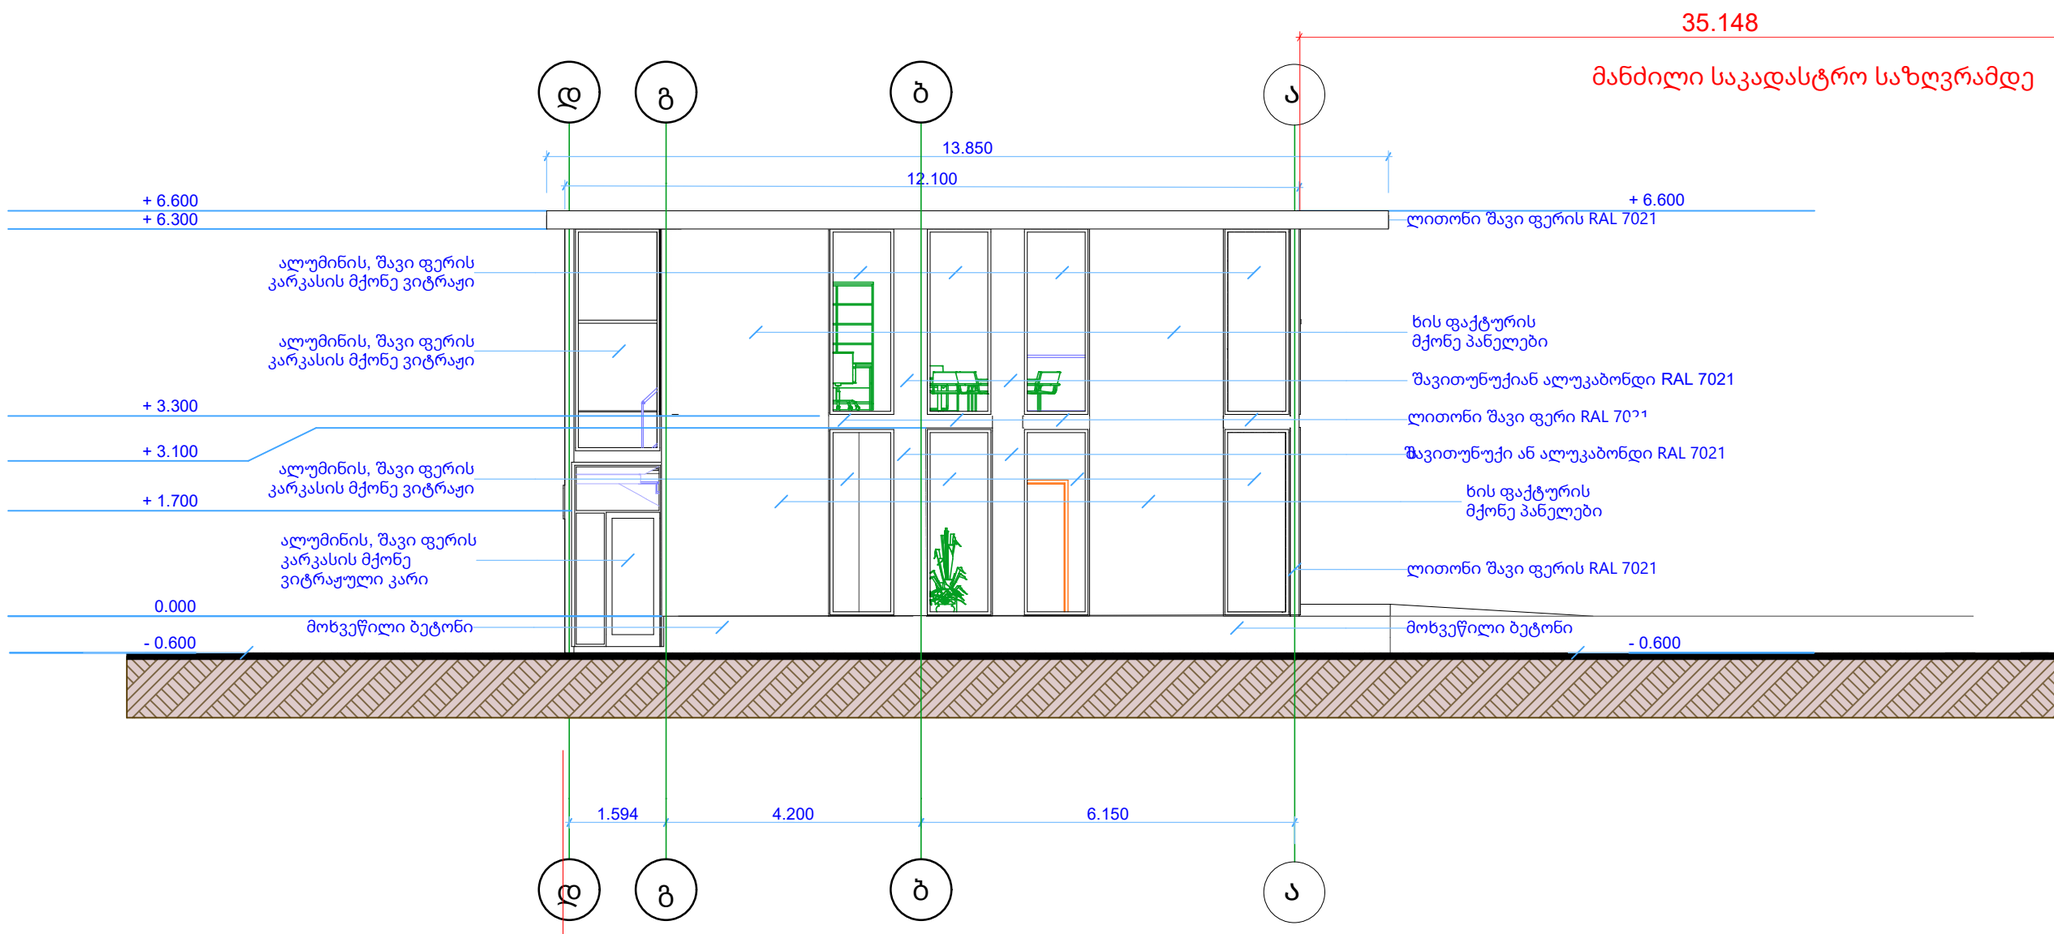

ნიუ ქორნერი
NEW CORNER

თბილისი 2026წ.	ფორმატი A-3
დაკვეთა	

ექსპლიკაცია:

პირობითი ნიშნები

აბსოლუტური ნიშნული
0.000 = 430.05მ

დამკვეთი: **გრიგოლ რობაქიძის სახელობის უნივერსიტეტი**

მისამართი:
ირინა ენუქიძის ქ.N3; N5ბ.

პროექტის დასახელება:
ბიბლიოთეკა-სამეცნიერო, საკონსულტაციო შენობა

პროექტის ნაწილი: **ფასადები**

ფურცლის დასახელება:
ფასადი დ - ა ღერძზე

თანამდებობა	გვარი	ხელმოწერა
დირექტორი	გიგლა გელენიძე	
არქიტექტორი	გ. გელენიძე	
დაამუშავა		

მასშტაბი	1 : 100	
სტადია:	ფურცელი	ფურცლები
მპ	20	134

პირველი სართულის გეგმა

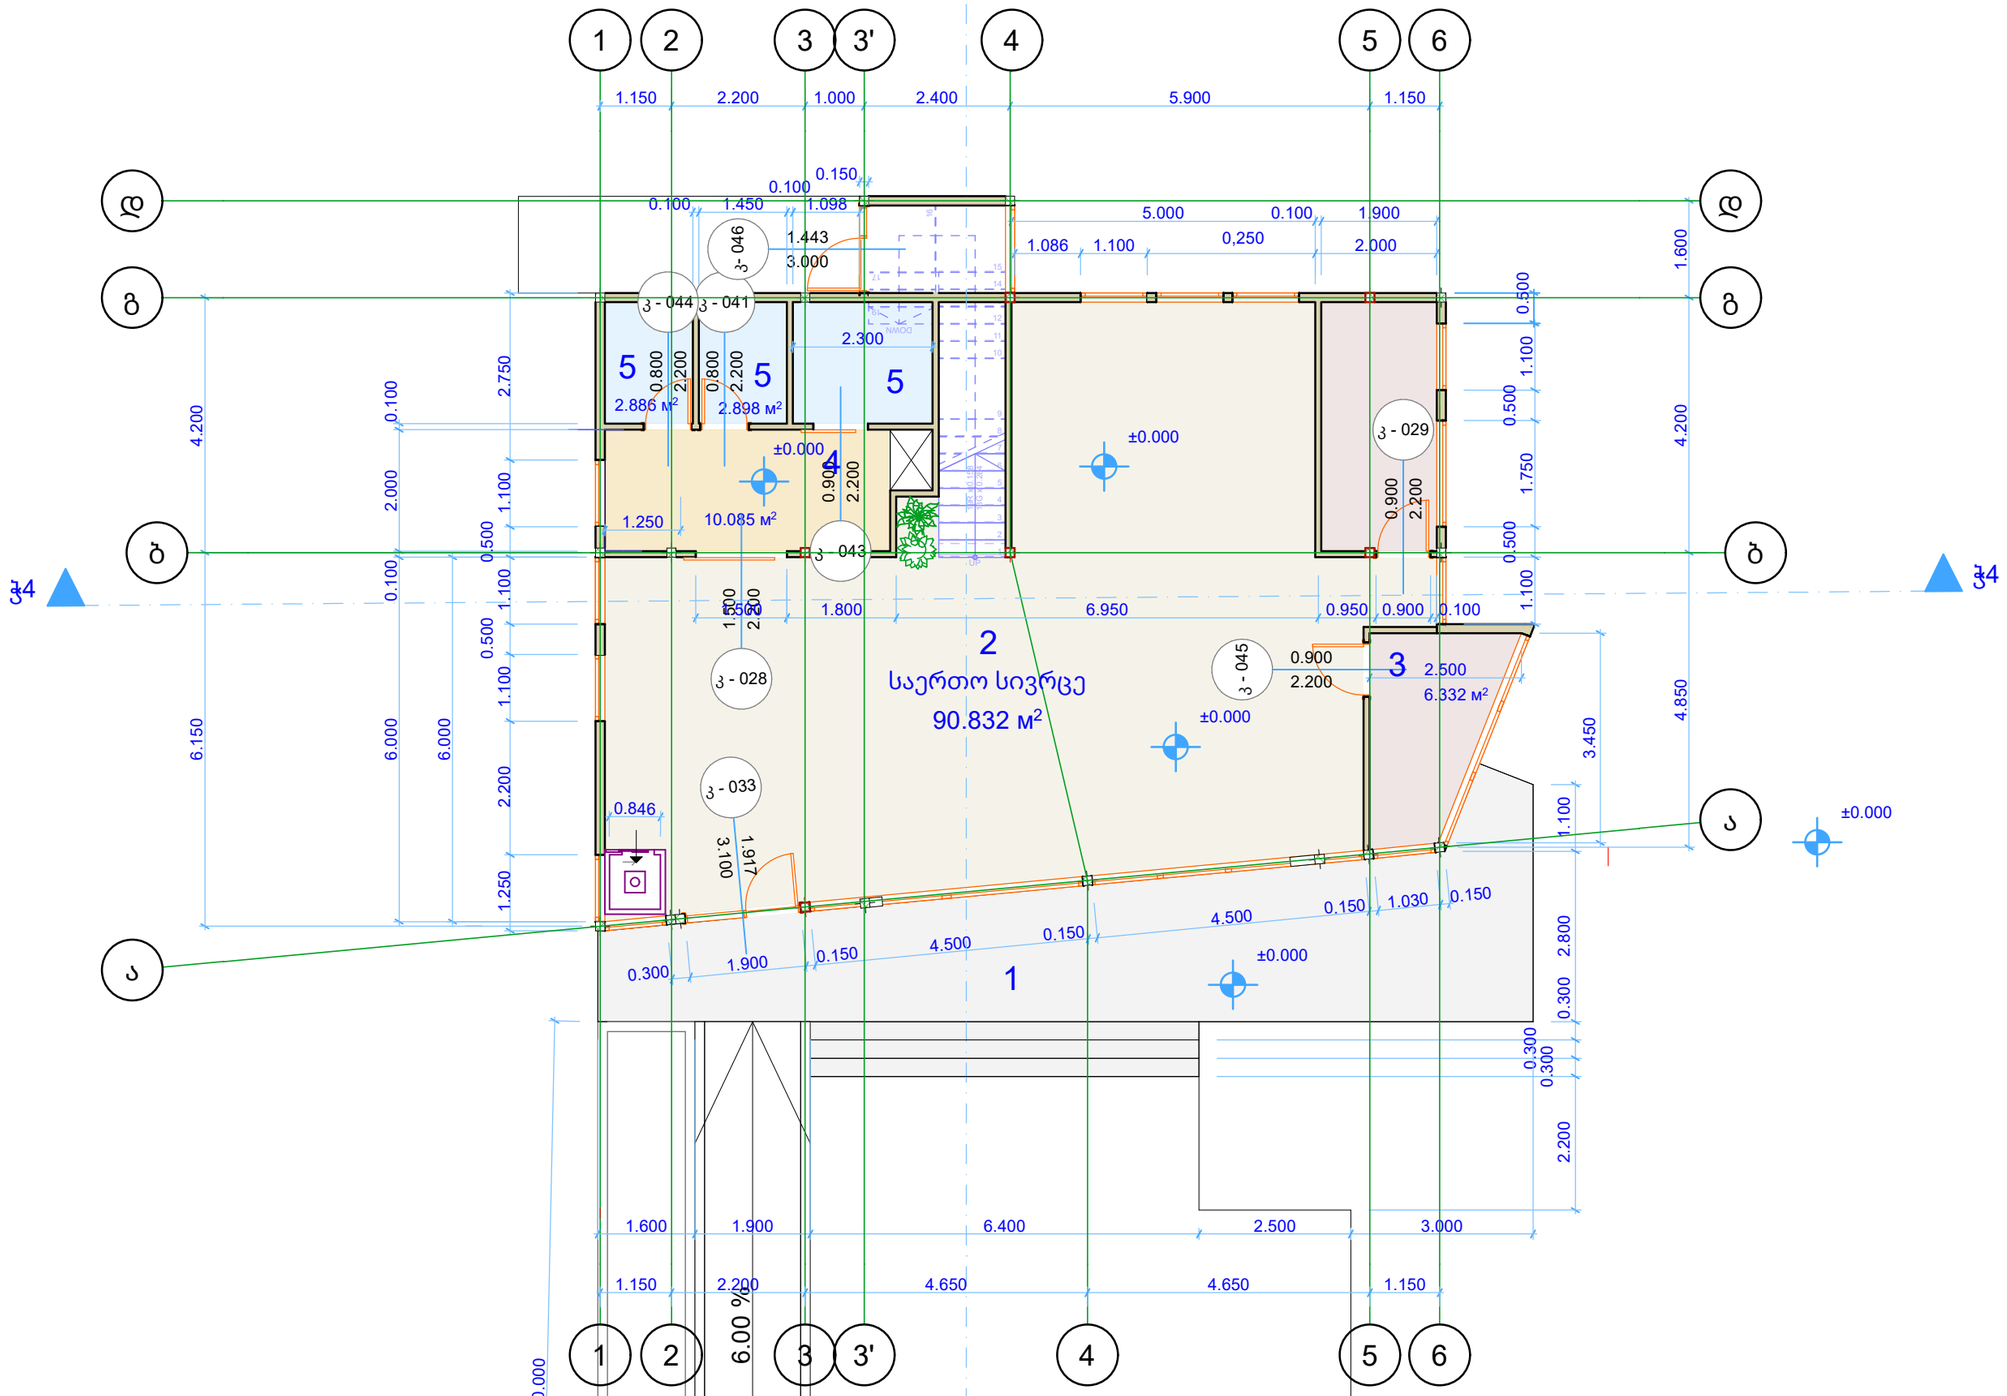

ნიუ ქორნერი
NEW CORNER

თბილისი 2026წ.	ფორმატი A-3
დაკვეთა	

ექსპლიკაცია:

1. ტერასა
2. საერთო სივრცე
3. ინდივიდუალური შეხვედრების ოთახები
4. სივრცე გასახდელებისათვის
5. სველი წერტილები კაცების, ქალების და შშმ პირებისათვის

პირობითი ნიშნები

აბსოლუტური ნიშნული
0.000 = 430,05მ.

დამკვეთი: **გრიგოლ რობაქიძის სახელობის უნივერსიტეტი**

მისამართი: **ირინა ენუქიძის ქ.N3; N5ბ.**

პროექტის დასახელება:

ბიბლიოთეკა-სამეცნიერო, საკონსულტაციო შენობა

პროექტის ნაწილი: **გეგმები**

ფურცლის დასახელება:

პირველი სართულის გეგმა

თანამდებობა	გვარი	ხელმოწერა
დირექტორი	გიგლა გელენიძე	
არქიტექტორი	ნათია ნოზაძე	
დაამუშავა		

მასშტაბი	1 : 100	
სტადია: მპ	ფურცელი 21	ფურცლები 134

მეორე სართულის გეგმა

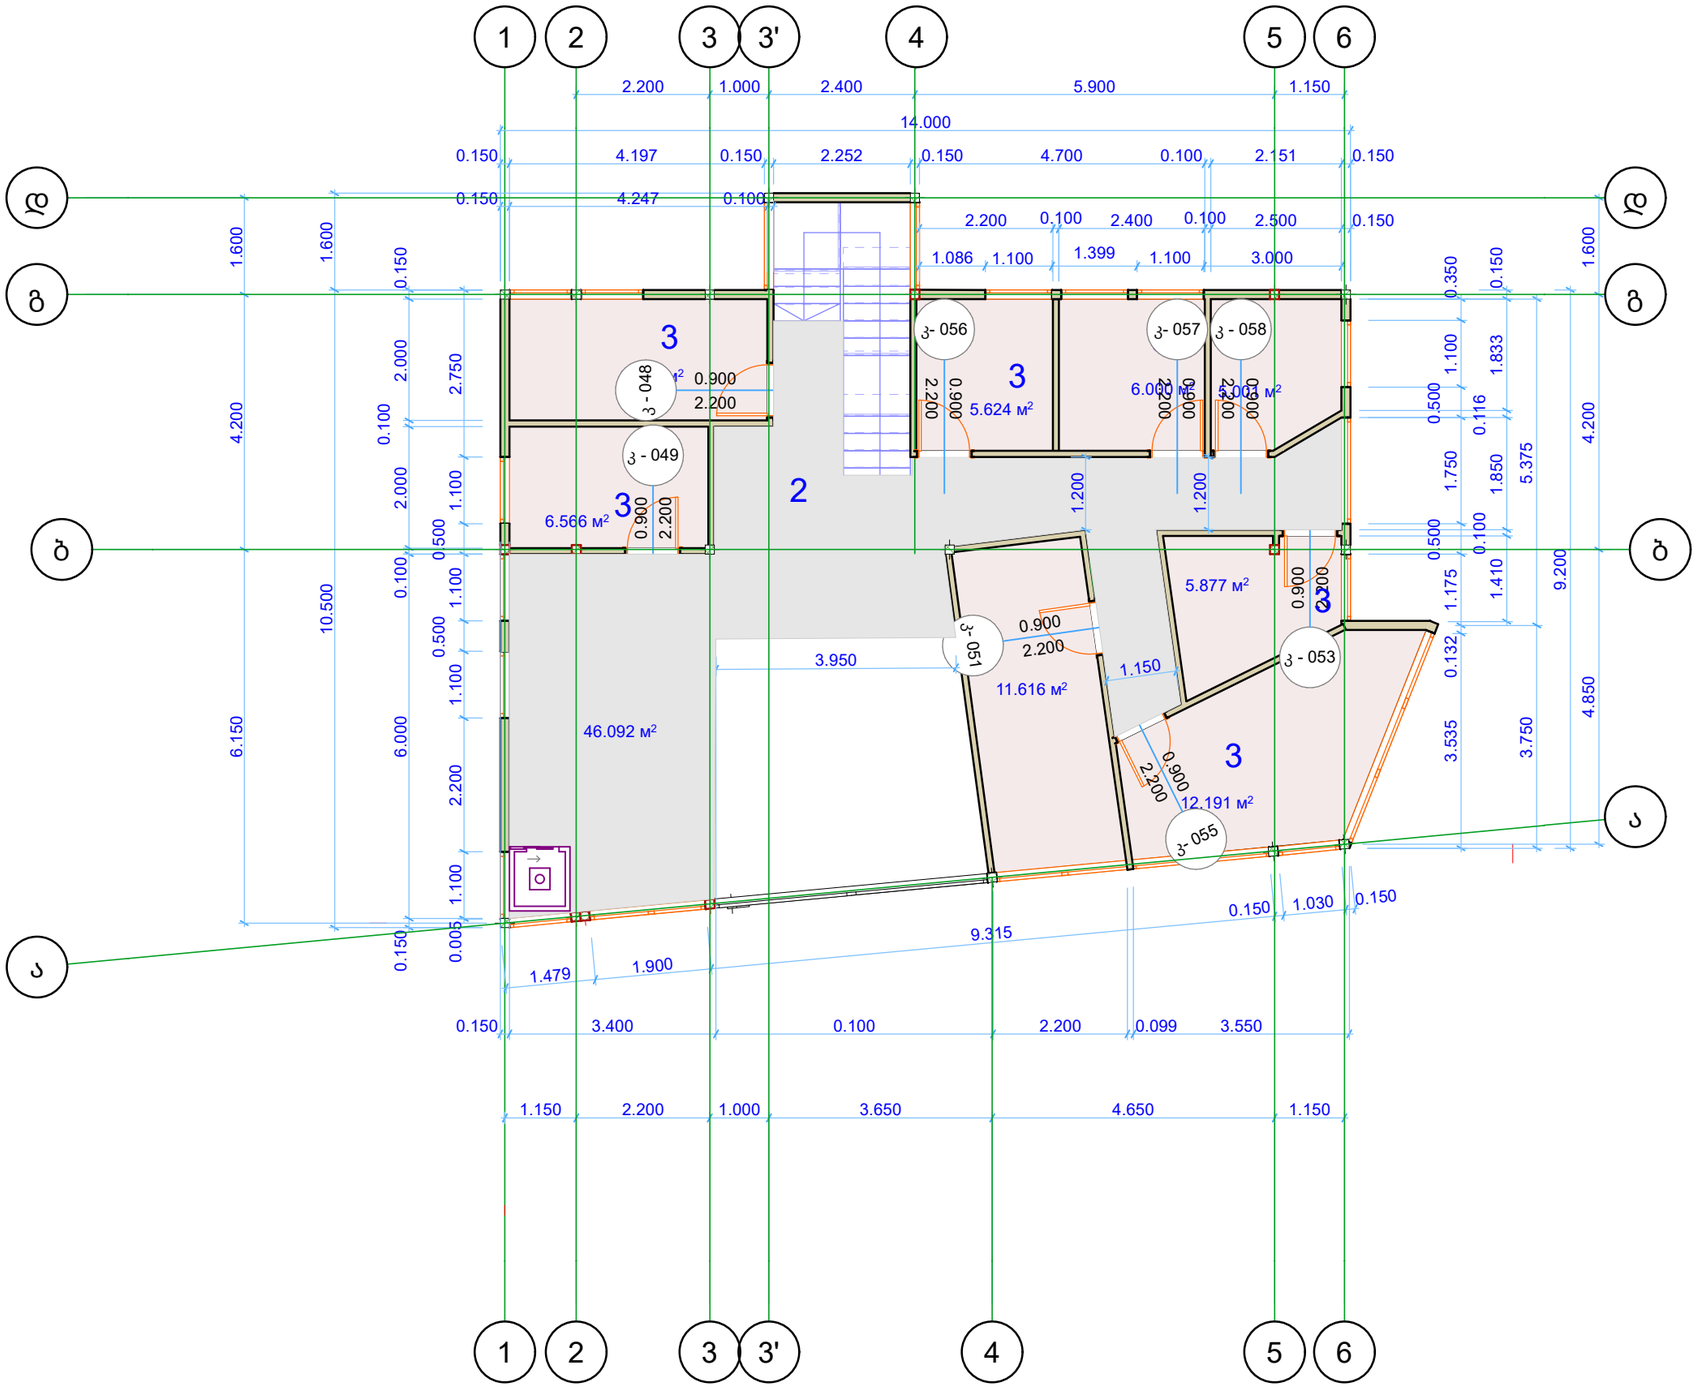

ნიუ ქორნერი
NEW CORNER

თბილისი 2026წ.	ფორმატი A-3
დაკვეთა	

ექსპლიკაცია:

2. საერთო სივრცე

3. ინდივიდუალური შეხვედრების ოთახები

პირობითი ნიშნები

აბსოლუტური ნიშნული
0.000 = 430,05მ.

დამკვეთი: **გრიგოლ რობაქიძის სახელობის უნივერსიტეტი**

მისამართი:

ირინა ენუქიძის ქ.N3; N5ბ.

პროექტის დასახელება:

ბიბლიოთეკა-სამეცნიერო, საკონსულტაციო შენობა

პროექტის ნაწილი: **გეგმები**

ფურცლის დასახელება:
მეორე სართულის გეგმა

თანამდებობა	გვარი	ხელმოწერა
დირექტორი	გიგლა გელენიძე	
არქიტექტორი	ნათია ნოზაძე	
დაამუშავა		
მასშტაბი	1 : 100	
სტადია: მპ	ფურცელი 22	ფურცლები 134

პირველი სართულის გეგმა

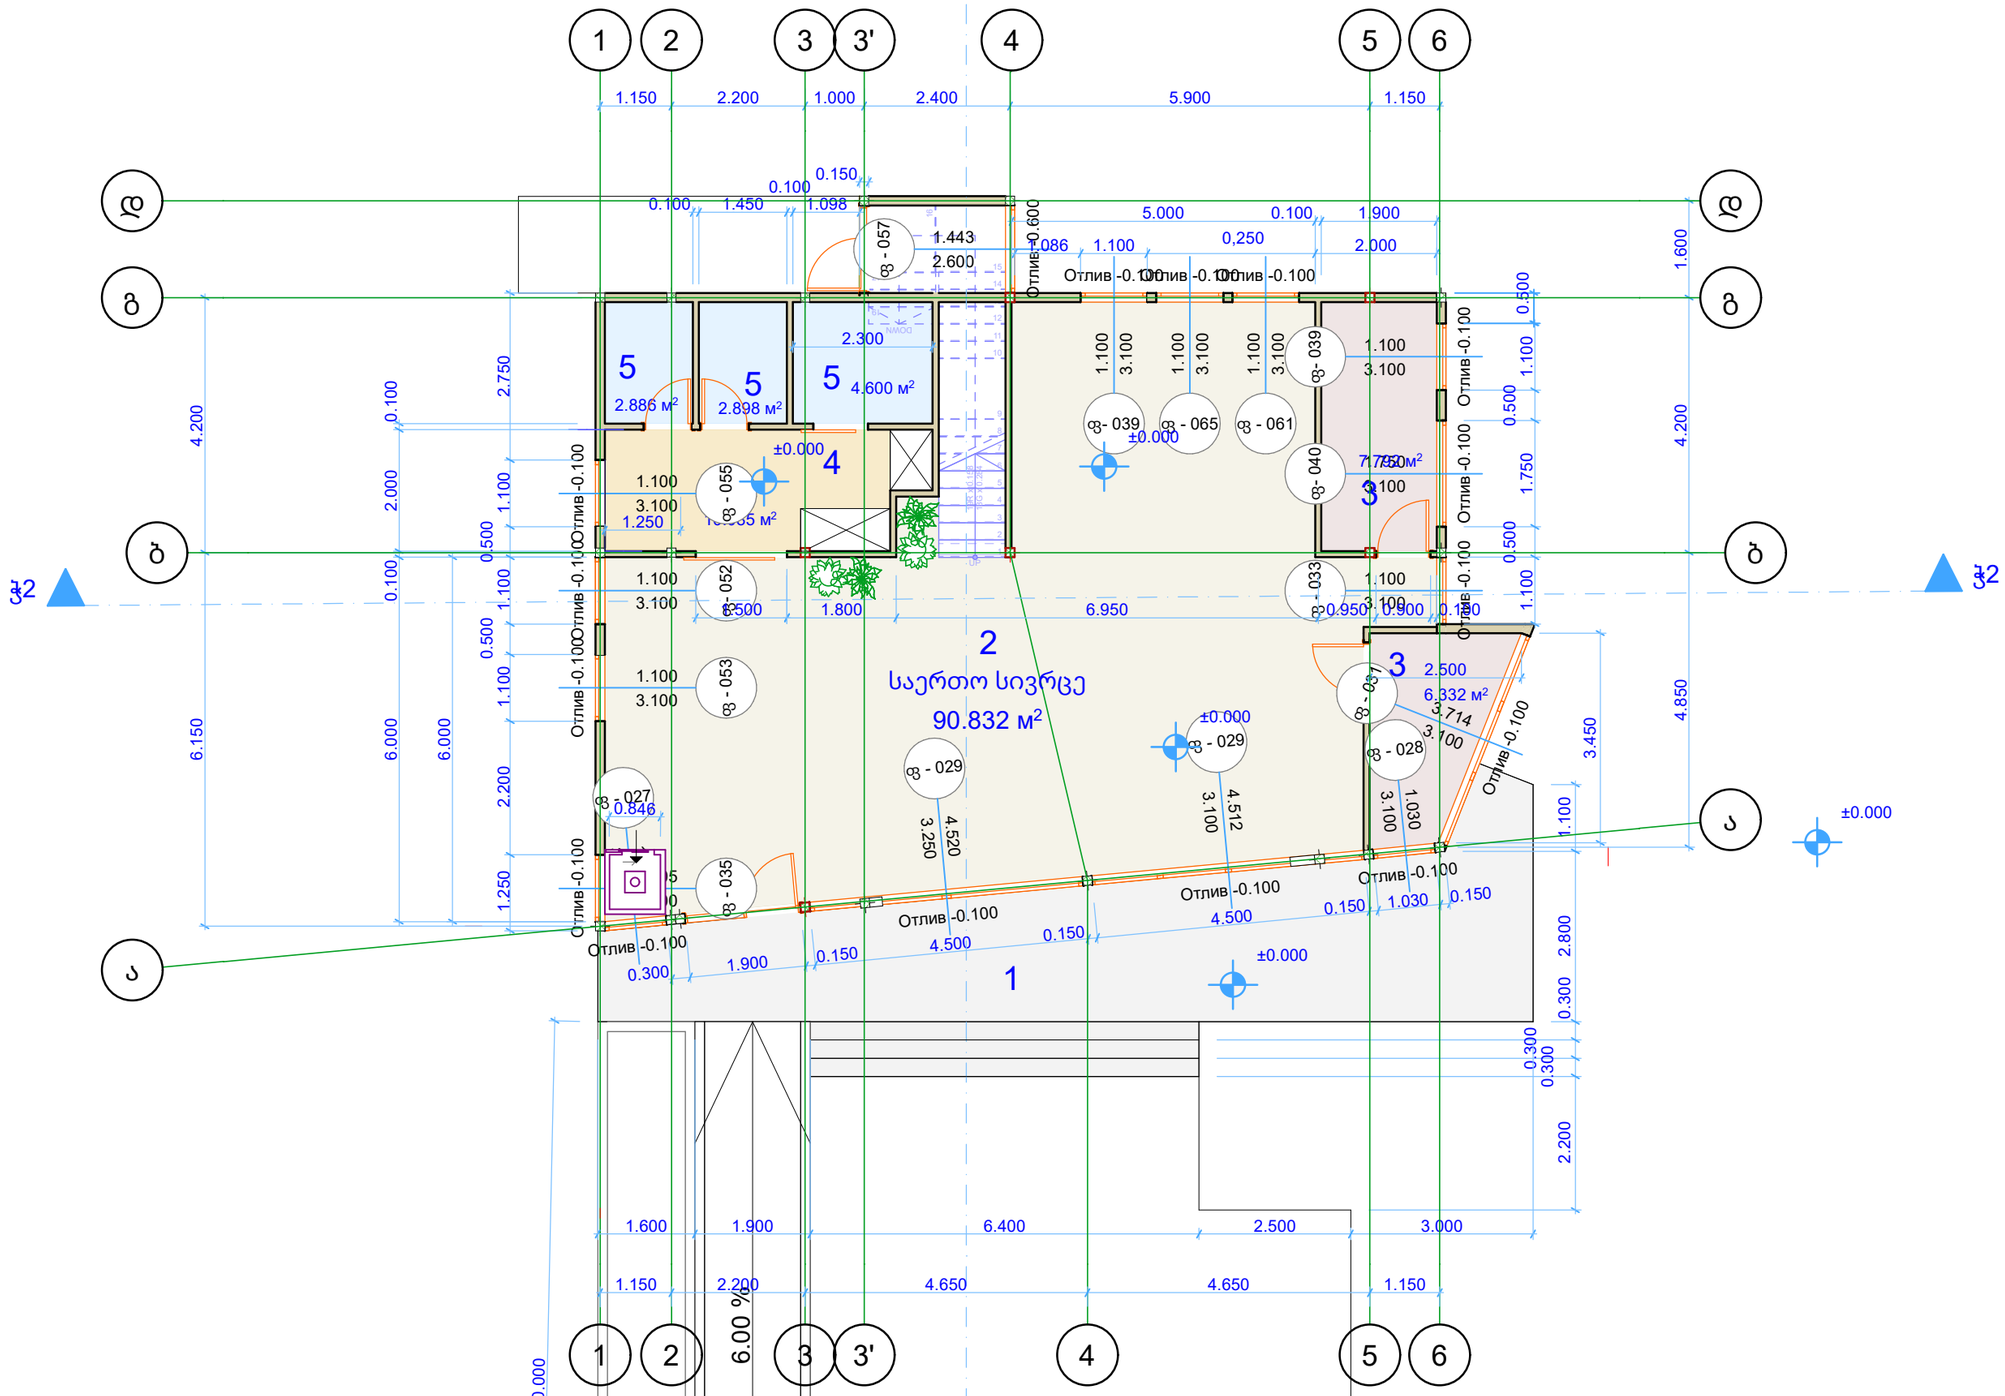

ნიუ ქორნერი
NEW CORNER

თბილისი 2026წ. | ფორმატი A-3

დაკვეთა

ექსპლიკაცია:

1. ტერასა
2. საერთო სივრცე
3. ინდივიდუალური შეხვედრების ოთახები
4. სივრცე გასახდელებისათვის
5. სველი წერტილები კაცების, ქალების და შშმ პირებისათვის

პირობითი ნიშნები

აბსოლუტური ნიშნული
0.000 = 430,05მ.

დამკვეთი: **გრიგოლ რობაქიძის სახელობის უნივერსიტეტი**

მისამართი: **ირინა ენუქიძის ქ.N3; N5ბ.**

პროექტის დასახელება:

ბიბლიოთეკა-სამეცნიერო, საკონსულტაციო შენობა

პროექტის ნაწილი: **გეგმები**

ფურცლის დასახელება:

პირველი სართულის გეგმა

თანამდებობა	გვარი	ხელმოწერა
დირექტორი	გიგლა გელენიძე	
არქიტექტორი	ნათია ნოზაძე	
დაამუშავა		

მასშტაბი	1 : 100	
სტადია:	ფურცელი	ფურცლები
მპ	23	134

მეორე სართულის გეგმა

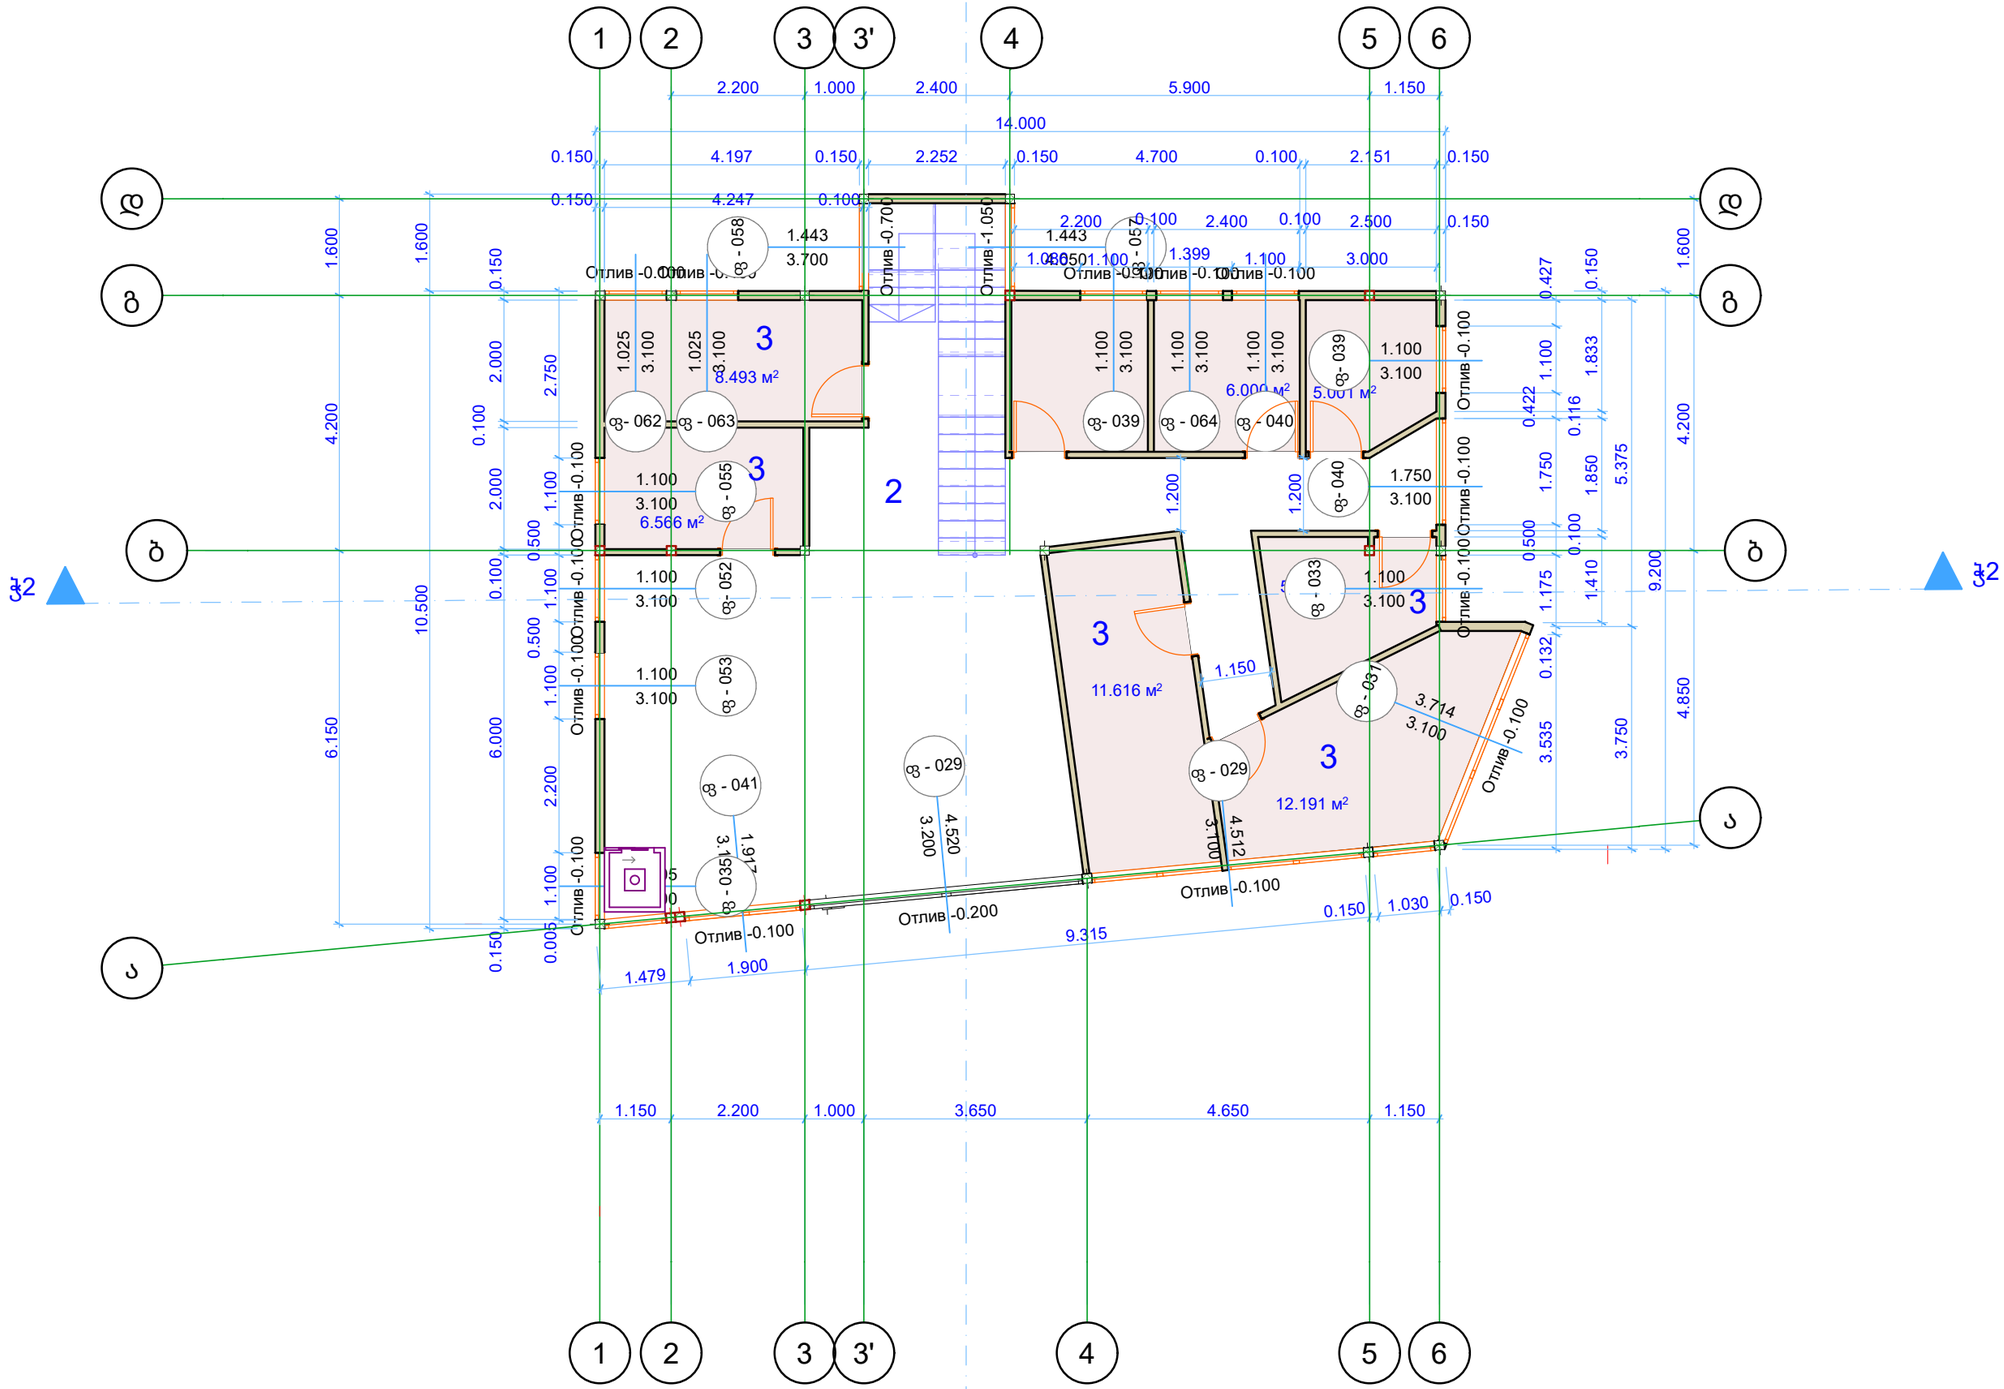

ნიუ ქორნერი
NEW CORNER

თბილისი 2026წ. | ფორმატი A-3

დაკვეთა

ექსპლიკაცია:

2. საერთო სივრცე

3. ინდივიდუალური შეხვედრების ოთახები

პირობითი ნიშნები

აბსოლუტური ნიშნული
0.000 = 430,05მ.

დამკვეთი: **გრიგოლ რობაქიძის სახელობის უნივერსიტეტი**

მისამართი: **ირინა ენუქიძის ქ.N3; N5ბ.**

პროექტის დასახელება:

ბიბლიოთეკა-სამეცნიერო, საკონსულტაციო შენობა

პროექტის ნაწილი: **გეგმები**

ფურცლის დასახელება:

მეორე სართულის გეგმა

თანამდებობა	გვარი	ხელმოწერა
დირექტორი	გიგლა გელენიძე	
არქიტექტორი	ნათია ნოზაძე	
დაამუშავა		

მასშტაბი: 1 : 100

სტადია: მპ | ფურცელი: 24 | ფურცლები: 134

კარების სპეციფიკაცია

ID ელემენტის	კ- 046	კ- 051	კ- 055	კ- 056	კ- 057	კ - 028	კ - 029	კ - 033	კ - 041	კ - 043	კ - 044	კ - 045	კ - 045	კ - 048	კ - 049	კ - 053	კ - 058
ID კლასებით	კ-9	კ-12	კ-14	კ-15	კ-16	კ-1	კ-2	კ-3	კ-4	კ-5	კ-6	კ-7	კ-8	კ-10	კ-11	კ-13	კ-17
გაღების დასახელება	კარი ყრუ გვერდით	ემდეეფის კარი	ემდეეფის კარი	ემდეეფის კარი	ემდეეფის კარი	გარეთა გასაწევი კარი	ემდეეფის კარი	კარი ყრუ გვერდით	ემდეეფის კარი	გარეთა გასაწევი კარი	ემდეეფის კარი	ემდეეფის კარი	ემდეეფის კარი	ემდეეფის კარი	ემდეეფის კარი	ემდეეფის კარი	ემდეეფის კარი
გაღების რაოდენობა	1	1	1	1	1	2	2	2	2	2	2	1	1	1	1	1	1
ზონიდან	არ არის განსაზღვრული	არ არის განსაზღვრული	არ არის განსაზღვრული	არ არის განსაზღვრული	არ არის განსაზღვრული	არ არის განსაზღვრული	არ არის განსაზღვრული	არ არის განსაზღვრული	არ არის განსაზღვრული	არ არის განსაზღვრული	არ არის განსაზღვრული	არ არის განსაზღვრული	არ არის განსაზღვრული	არ არის განსაზღვრული	არ არის განსაზღვრული	არ არის განსაზღვრული	არ არის განსაზღვრ
ზონაში	არ არის განსაზღვრული	არ არის განსაზღვრული	არ არის განსაზღვრული	არ არის განსაზღვრული	არ არის განსაზღვრული	არ არის განსაზღვრული	არ არის განსაზღვრული	არ არის განსაზღვრული	არ არის განსაზღვრული	არ არის განსაზღვრული	არ არის განსაზღვრული	არ არის განსაზღვრული	არ არის განსაზღვრული	არ არის განსაზღვრული	არ არის განსაზღვრული	არ არის განსაზღვრული	არ არის განსაზღვრ
ზომები სიგ და სიმ	1.443×3.000	0.900×2.200	0.900×2.200	0.900×2.200	0.900×2.200	1.500×2.200	0.900×2.200	1.917×3.100	0.800×2.200	0.900×2.200	0.800×2.200	0.900×2.100	0.900×2.200	0.900×2.200	0.900×2.200	0.900×2.200	0.900×2.200
ორიენტაცია	მარჯვენა	მარცხენა	მარცხენა	მარჯვენა	მარცხენა	მარცხენა	მარცხენა	მარცხენა	მარჯვენა	მარცხენა	მარცხენა	მარცხენა	მარცხენა	მარჯვენა	მარცხენა	მარცხენა	მარჯვენა
პაროგის სიმაღლე ან ფანჯრის ძირის	-0.500	0	0	0	0	0	0	0	0	0	0	0	0	0	0	0	0
სიმაღლე კარის	2.5	2.2	2.2	2.2	2.2	2.2	2.2	3.1	2.2	2.2	2.2	2.1	2.2	2.2	2.2	2.2	2.2
2D-სიმბოლოები																	
3D-ხედი უკნიდან																	
ცეცხლგამძლეობა წუთები	არ არის განსაზღვრული	არ არის განსაზღვრული	არ არის განსაზღვრული	არ არის განსაზღვრული	არ არის განსაზღვრული	არ არის განსაზღვრული	არ არის განსაზღვრული	არ არის განსაზღვრული	არ არის განსაზღვრული	არ არის განსაზღვრული	არ არის განსაზღვრული	არ არის განსაზღვრული	არ არის განსაზღვრული	არ არის განსაზღვრული	არ არის განსაზღვრული	არ არის განსაზღვრული	არ არის განსაზღვრ
თბოგადაცემის წინაღობა[BT/м²K]	არ არის განსაზღვრული	არ არის განსაზღვრული	არ არის განსაზღვრული	არ არის განსაზღვრული	არ არის განსაზღვრული	არ არის განსაზღვრული	არ არის განსაზღვრული	არ არის განსაზღვრული	არ არის განსაზღვრული	არ არის განსაზღვრული	არ არის განსაზღვრული	არ არის განსაზღვრული	არ არის განსაზღვრული	არ არის განსაზღვრული	არ არის განსაზღვრული	არ არის განსაზღვრული	არ არის განსაზღვრ
ხმის იზოლაციის კლასი	არ არის განსაზღვრული	არ არის განსაზღვრული	არ არის განსაზღვრული	არ არის განსაზღვრული	არ არის განსაზღვრული	არ არის განსაზღვრული	არ არის განსაზღვრული	არ არის განსაზღვრული	არ არის განსაზღვრული	არ არის განსაზღვრული	არ არის განსაზღვრული	არ არის განსაზღვრული	არ არის განსაზღვრული	არ არის განსაზღვრული	არ არის განსაზღვრული	არ არის განსაზღვრული	არ არის განსაზღვრ
სახანძრო გასასვლელი	არ არის განსაზღვრული	არ არის განსაზღვრული	არ არის განსაზღვრული	არ არის განსაზღვრული	არ არის განსაზღვრული	არ არის განსაზღვრული	არ არის განსაზღვრული	არ არის განსაზღვრული	არ არის განსაზღვრული	არ არის განსაზღვრული	არ არის განსაზღვრული	არ არის განსაზღვრული	არ არის განსაზღვრული	არ არის განსაზღვრული	არ არის განსაზღვრული	არ არის განსაზღვრული	არ არის განსაზღვრ
საპროექტო ვარიანტების ნაკრები	ძირითადი მოდელი	ძირითადი მოდელი	ძირითადი მოდელი	ძირითადი მოდელი	ძირითადი მოდელი	ძირითადი მოდელი	ძირითადი მოდელი	ძირითადი მოდელი	ძირითადი მოდელი	ძირითადი მოდელი	ძირითადი მოდელი	ძირითადი მოდელი	ძირითადი მოდელი	ძირითადი მოდელი	ძირითადი მოდელი	ძირითადი მოდელი	ძირითადი მოდელ
საპროექტო ვარიანტის სტატუსი	ძირითადი მოდელი	ძირითადი მოდელი	ძირითადი მოდელი	ძირითადი მოდელი	ძირითადი მოდელი	ძირითადი მოდელი	ძირითადი მოდელი	ძირითადი მოდელი	ძირითადი მოდელი	ძირითადი მოდელი	ძირითადი მოდელი	ძირითადი მოდელი	ძირითადი მოდელი	ძირითადი მოდელი	ძირითადი მოდელი	ძირითადი მოდელი	ძირითადი მოდელ

ფანჯრების სპეციფიკაცია

Kataმარცხენაor Всех მარჯვენაроемов

ფ- 032	ფ- 035	ფ- 039	ფ- 040	ფ- 052	ფ- 062	ფ - 027	ფ - 027	ფ - 028	ფ - 029	ფ - 029	ფ - 029	ფ - 031
ფ-8	ფ-10	ფ-12	ფ-14	ფ-16	ფ-23	ფ-1	ფ-2	ფ-3	ფ-4	ფ-5	ფ-6	ფ-7
ფანჯარა	ფანჯარა	ფანჯარა	ფანჯარა	ფანჯარა	ფანჯარა	ფანჯარა	ფანჯარა	ფანჯარა	ოთხფრთიანი ფანჯარა	ორფრთიანი ფანჯარა	ორფრთიანი ფანჯარა	სამფრთიანი ფანჯარა
1	1	6	2	3	1	1	2	3	3	1	2	3
არ არის განსაზღვრული	არ არის განსაზღვრული	არ არის განსაზღვრული	არ არის განსაზღვრული	არ არის განსაზღვრული	არ არის განსაზღვრული	არ არის განსაზღვრული	არ არის განსაზღვრული	არ არის განსაზღვრული	არ არის განსაზღვრული	არ არის განსაზღვრული	არ არის განსაზღვრული	არ არის განსაზღვრული
არ არის განსაზღვრული	არ არის განსაზღვრული	არ არის განსაზღვრული	არ არის განსაზღვრული	არ არის განსაზღვრული	არ არის განსაზღვრული	არ არის განსაზღვრული	არ არის განსაზღვრული	არ არის განსაზღვრული	არ არის განსაზღვრული	არ არის განსაზღვრული	არ არის განსაზღვრული	არ არის განსაზღვრული
1.100×3.100	1.100×3.100	1.100×3.100	1.750×3.100	1.100×3.100	1.025×3.100	1.030×3.100	1.030×3.137	1.030×3.100	4.512×3.100	4.520×3.200	4.520×3.250	3.714×3.100
მარცხენა	მარცხენა	მარცხენა	მარჯვენა	მარცხენა	მარჯვენა	მარცხენა	მარცხენა	მარჯვენა				
0	0	0	0	0	0	0	0	0	0	-0.100	0	0
3.1	3.1	3.1	3.1	3.1	3.1	3.1	3.137	3.1	3.1	3.1	3.25	3.1
არ არის განსაზღვრული	არ არის განსაზღვრული	არ არის განსაზღვრული	არ არის განსაზღვრული	არ არის განსაზღვრული	არ არის განსაზღვრული	არ არის განსაზღვრული	არ არის განსაზღვრული	არ არის განსაზღვრული	არ არის განსაზღვრული	არ არის განსაზღვრული	არ არის განსაზღვრული	არ არის განსაზღვრული
არ არის განსაზღვრული	არ არის განსაზღვრული	არ არის განსაზღვრული	არ არის განსაზღვრული	არ არის განსაზღვრული	არ არის განსაზღვრული	არ არის განსაზღვრული	არ არის განსაზღვრული	არ არის განსაზღვრული	არ არის განსაზღვრული	არ არის განსაზღვრული	არ არის განსაზღვრული	არ არის განსაზღვრული
არ არის განსაზღვრული	არ არის განსაზღვრული	არ არის განსაზღვრული	არ არის განსაზღვრული	არ არის განსაზღვრული	არ არის განსაზღვრული	არ არის განსაზღვრული	არ არის განსაზღვრული	არ არის განსაზღვრული	არ არის განსაზღვრული	არ არის განსაზღვრული	არ არის განსაზღვრული	არ არის განსაზღვრული
არ არის განსაზღვრული	არ არის განსაზღვრული	არ არის განსაზღვრული	არ არის განსაზღვრული	არ არის განსაზღვრული	არ არის განსაზღვრული	არ არის განსაზღვრული	არ არის განსაზღვრული	არ არის განსაზღვრული	არ არის განსაზღვრული	არ არის განსაზღვრული	არ არის განსაზღვრული	არ არის განსაზღვრული
ძირითადი მოდელი	ძირითადი მოდელი	ძირითადი მოდელი	ძირითადი მოდელი	ძირითადი მოდელი	ძირითადი მოდელი	ძირითადი მოდელი	ძირითადი მოდელი	ძირითადი მოდელი	ძირითადი მოდელი	ძირითადი მოდელი	ძირითადი მოდელი	ძირითადი მოდელი
ძირითადი მოდელი	ძირითადი მოდელი	ძირითადი მოდელი	ძირითადი მოდელი	ძირითადი მოდელი	ძირითადი მოდელი	ძირითადი მოდელი	ძირითადი მოდელი	ძირითადი მოდელი	ძირითადი მოდელი	ძირითადი მოდელი	ძირითადი მოდელი	ძირითადი მოდელი

ფ - 033	ფ - 035	ფ - 040	ფ - 041	ფ - 053	ფ - 055	ფ - 057	ფ - 057	ფ - 058	ფ - 061	ფ - 063	ფ - 064	ფ - 065
ფ-9	ფ-11	ფ-13	ფ-15	ფ-17	ფ-18	ფ-19	ფ-20	ფ-21	ფ-22	ფ-24	ფ-25	ფ-26
ფანჯარა	ფანჯარა	ფანჯარა	აწევი ორფრთიანი ფანჯ	ფანჯარა	ფანჯარა	ფანჯარა	ფანჯარა	ფანჯარა	ფანჯარა	ფანჯარა	ფანჯარა	ფანჯარა
3	2	2	1	2	2	1	1	1	2	1	1	1
არ არის განსაზღვრული	არ არის განსაზღვრული	არ არის განსაზღვრული	არ არის განსაზღვრული	არ არის განსაზღვრული	არ არის განსაზღვრული	არ არის განსაზღვრული	არ არის განსაზღვრული	არ არის განსაზღვრული	არ არის განსაზღვრული	არ არის განსაზღვრული	არ არის განსაზღვრული	არ არის განსაზღვრული
არ არის განსაზღვრული	არ არის განსაზღვრული	არ არის განსაზღვრული	არ არის განსაზღვრული	არ არის განსაზღვრული	არ არის განსაზღვრული	არ არის განსაზღვრული	არ არის განსაზღვრული	არ არის განსაზღვრული	არ არის განსაზღვრული	არ არის განსაზღვრული	არ არის განსაზღვრული	არ არის განსაზღვრული
1.100×3.100	1.105×3.100	1.100×3.100	1.917×3.100	1.100×3.100	1.100×3.100	1.443×2.600	1.443×4.050	1.443×3.700	1.100×3.100	1.025×3.100	1.100×3.100	1.100×3.100
მარჯვენა	მარცხენა	მარჯვენა	მარჯვენა	მარცხენა	მარცხენა	მარჯვენა	მარჯვენა	მარცხენა	მარცხენა	მარცხენა	მარცხენა	მარცხენა
0	0	0	0	0	0	-0.500	-0.950	-0.600	0	0	0	0
3.1	3.1	3.1	3.1	3.1	3.1	2.1	3.1	3.1	3.1	3.1	3.1	3.1
არ არის განსაზღვრული	არ არის განსაზღვრული	არ არის განსაზღვრული	არ არის განსაზღვრული	არ არის განსაზღვრული	არ არის განსაზღვრული	არ არის განსაზღვრული	არ არის განსაზღვრული	არ არის განსაზღვრული	არ არის განსაზღვრული	არ არის განსაზღვრული	არ არის განსაზღვრული	არ არის განსაზღვრული
არ არის განსაზღვრული	არ არის განსაზღვრული	არ არის განსაზღვრული	არ არის განსაზღვრული	არ არის განსაზღვრული	არ არის განსაზღვრული	არ არის განსაზღვრული	არ არის განსაზღვრული	არ არის განსაზღვრული	არ არის განსაზღვრული	არ არის განსაზღვრული	არ არის განსაზღვრული	არ არის განსაზღვრული
არ არის განსაზღვრული	არ არის განსაზღვრული	არ არის განსაზღვრული	არ არის განსაზღვრული	არ არის განსაზღვრული	არ არის განსაზღვრული	არ არის განსაზღვრული	არ არის განსაზღვრული	არ არის განსაზღვრული	არ არის განსაზღვრული	არ არის განსაზღვრული	არ არის განსაზღვრული	არ არის განსაზღვრული
არ არის განსაზღვრული	არ არის განსაზღვრული	არ არის განსაზღვრული	არ არის განსაზღვრული	არ არის განსაზღვრული	არ არის განსაზღვრული	არ არის განსაზღვრული	არ არის განსაზღვრული	არ არის განსაზღვრული	არ არის განსაზღვრული	არ არის განსაზღვრული	არ არის განსაზღვრული	არ არის განსაზღვრული
ძირითადი მოდელი	ძირითადი მოდელი	ძირითადი მოდელი	ძირითადი მოდელი	ძირითადი მოდელი	ძირითადი მოდელი	ძირითადი მოდელი	ძირითადი მოდელი	ძირითადი მოდელი	ძირითადი მოდელი	ძირითადი მოდელი	ძირითადი მოდელი	ძირითადი მოდელი
ძირითადი მოდელი	ძირითადი მოდელი	ძირითადი მოდელი	ძირითადი მოდელი	ძირითადი მოდელი	ძირითადი მოდელი	ძირითადი მოდელი	ძირითადი მოდელი	ძირითადი მოდელი	ძირითადი მოდელი	ძირითადი მოდელი	ძირითადი მოდელი	ძირითადი მოდელი

ნიუ ქორნერი
NEW CORNER

თბილისი 2026წ.	ფორმატი A-3
დაკვეთა	

ექსპლიკაცია:

პირობითი ნიშნები

დამკვეთი: გრიგოლ რობაქიძის სახელობის უნივერსიტეტი

მისამართი: ირინა ენუქიძის ქ.N3; N5ბ.

პროექტის დასახელება: **ბიბლიოთეკა-სამეცნიერო, საკონსულტაციო შენობა**

პროექტის ნაწილი: ტექნიკურ ეკონომიკური მაჩვენებლები

ფურცლის დასახელება: კ3-ს საანგარიშო კროკი

თანამდებობა	გვარი	ხელმოწერა
დირექტორი	გოგლა გელენიძე	
არქიტექტორი	ნათია ნოზაძე	
დაამუშავა		
მასშტაბი		

სტადია:	ფურცელი	ფურცლები
მპ	25	134