გენ გეგმა სიმაღლის განსაზღვრის სქემისთვის

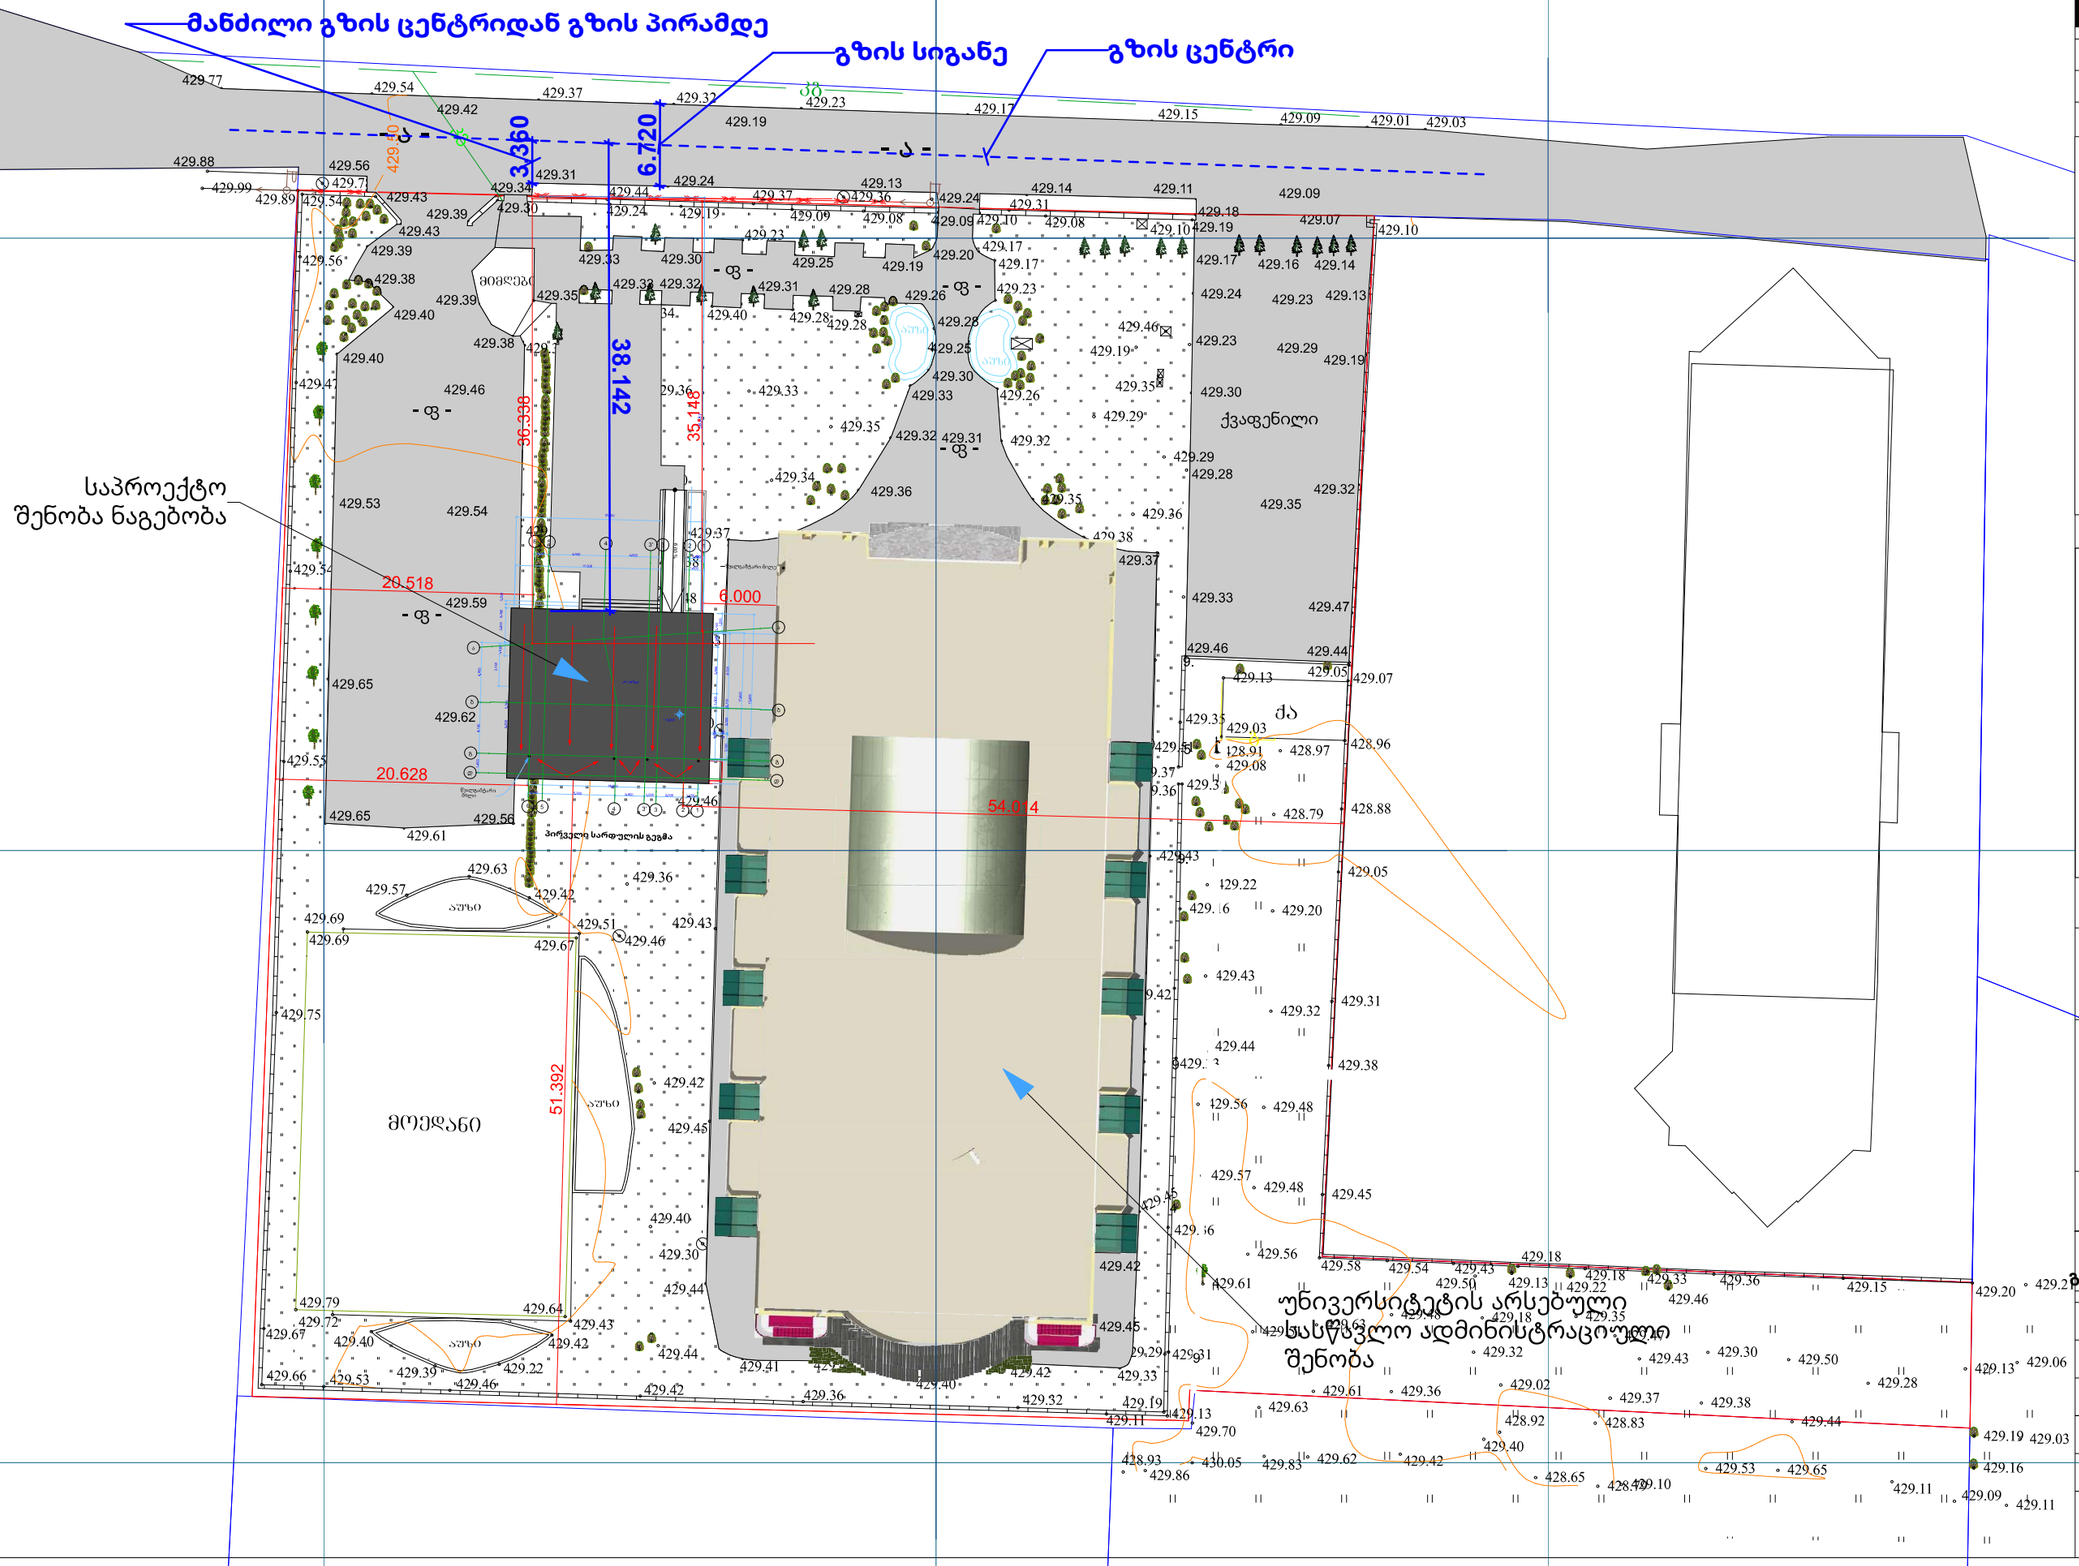

ნიუ ქორნერი
NEW CORNER

თბილისი 2026წ.
ფორმატი A-3
დაკვეთა
ექსპლიკაცია:

პირობითი ნიშნები

დამკვეთი: გრიგოლ რობაქიძის სახელობის უნივერსიტეტი

მისამართი: ირინა ენუქიძის ქ.N3; N5ბ.

პროექტის დასახელება:
ბიბლიოთეკა-სამეცნიერო, საკონსულტაციო შენობა

პროექტის ნაწილი:
სიმაღლის განსაზღვრა

ფურცლის დასახელება:
გენ. გეგმასიმაღლის განსაზღვრისთვის

თანამდებობა	გვარი	ხელმოწერა
დირექტორი	გიგლა გელენიძე	
არქიტექტორი	გიგლა გელენიძე	
დაამუშავა		
მასშტაბი	1 : 500	
სტადია: მპ	ფურცელი 36	ფურცლები 134

სიმაღლის განსაზღვრის სქემა

ჭრილი 1 - 1 ა - დ ღერძზე

სიმაღლის გამოთვლის ფორმულა

H = L / 0.4;
H = 38,142 / 0.4 = 95.355მ

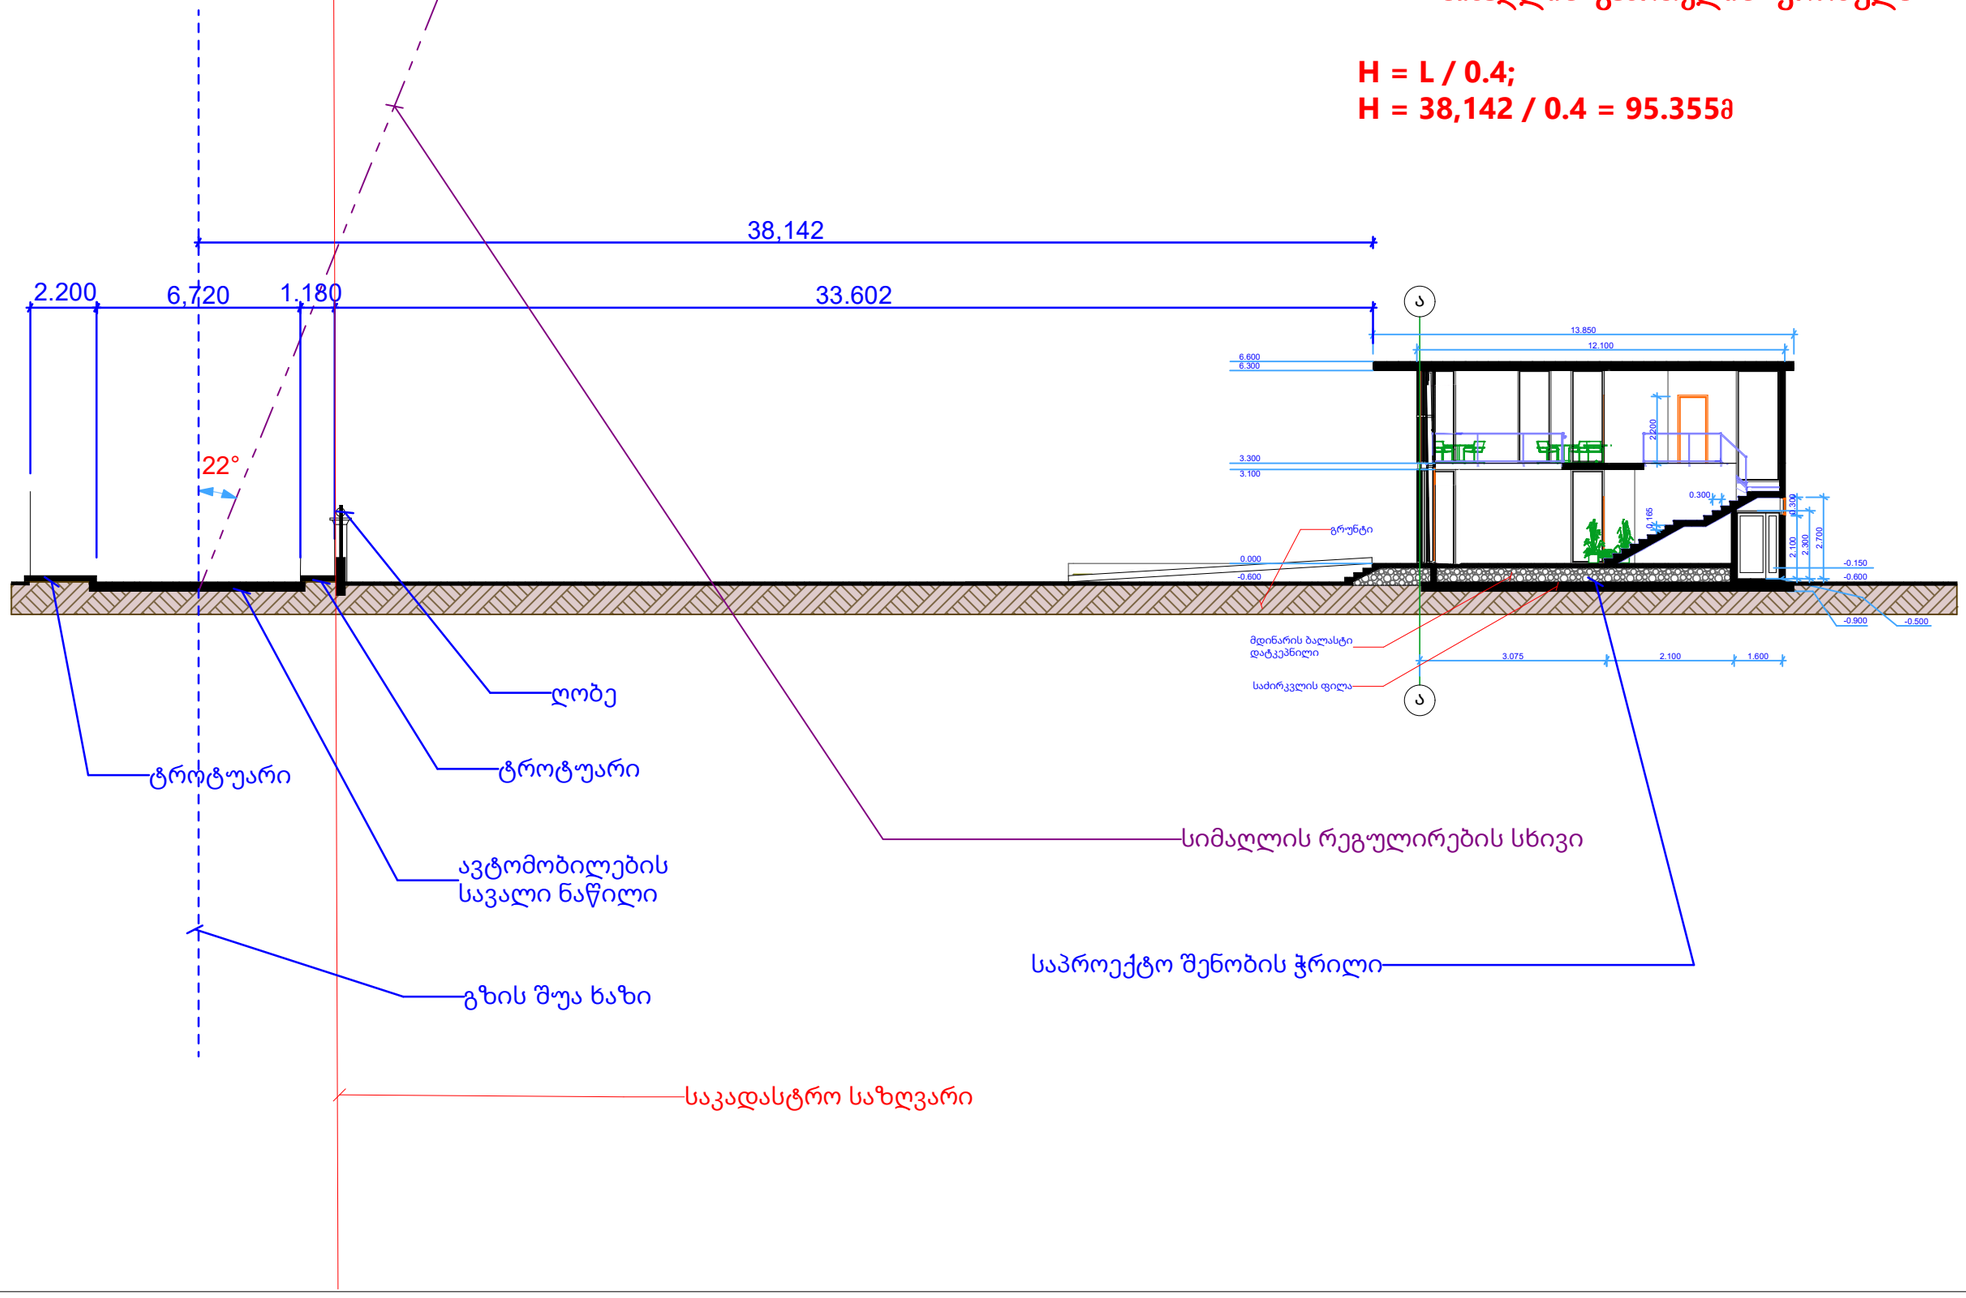

ნიუ ქორნერი
NEW CORNER

თბილისი 2026წ.	ფორმატი A-3
დაკვეთა	

ექსპლიკაცია:

პირობითი ნიშნები

დამკვეთი: **გრიგოლ რობაქიძის სახელობის უნივერსიტეტი**

მისამართი:
ირინა ენუქიძის ქ.N3; N5ბ.

პროექტის დასახელება:
ბიბლიოთეკა-სამეცნიერო, საკონსულტაციო შენობა

პროექტის ნაწილი: **სიმაღლის განსაზღვრის სქემა**

ფურცლის დასახელება:
სქემის ჭრილი

თანამდებობა	გვარი	ხელმოწერა
დირექტორი	გიგლა გელენიძე	
არქიტექტორი	გ. გელენიძე	
დაამუშავა		

მასშტაბი	1 : 200	
სტადია: მპ	ფურცელი 37	ფურცლები 134