საკადასტრო საზღვარი

საკადასტრო საზღვარი

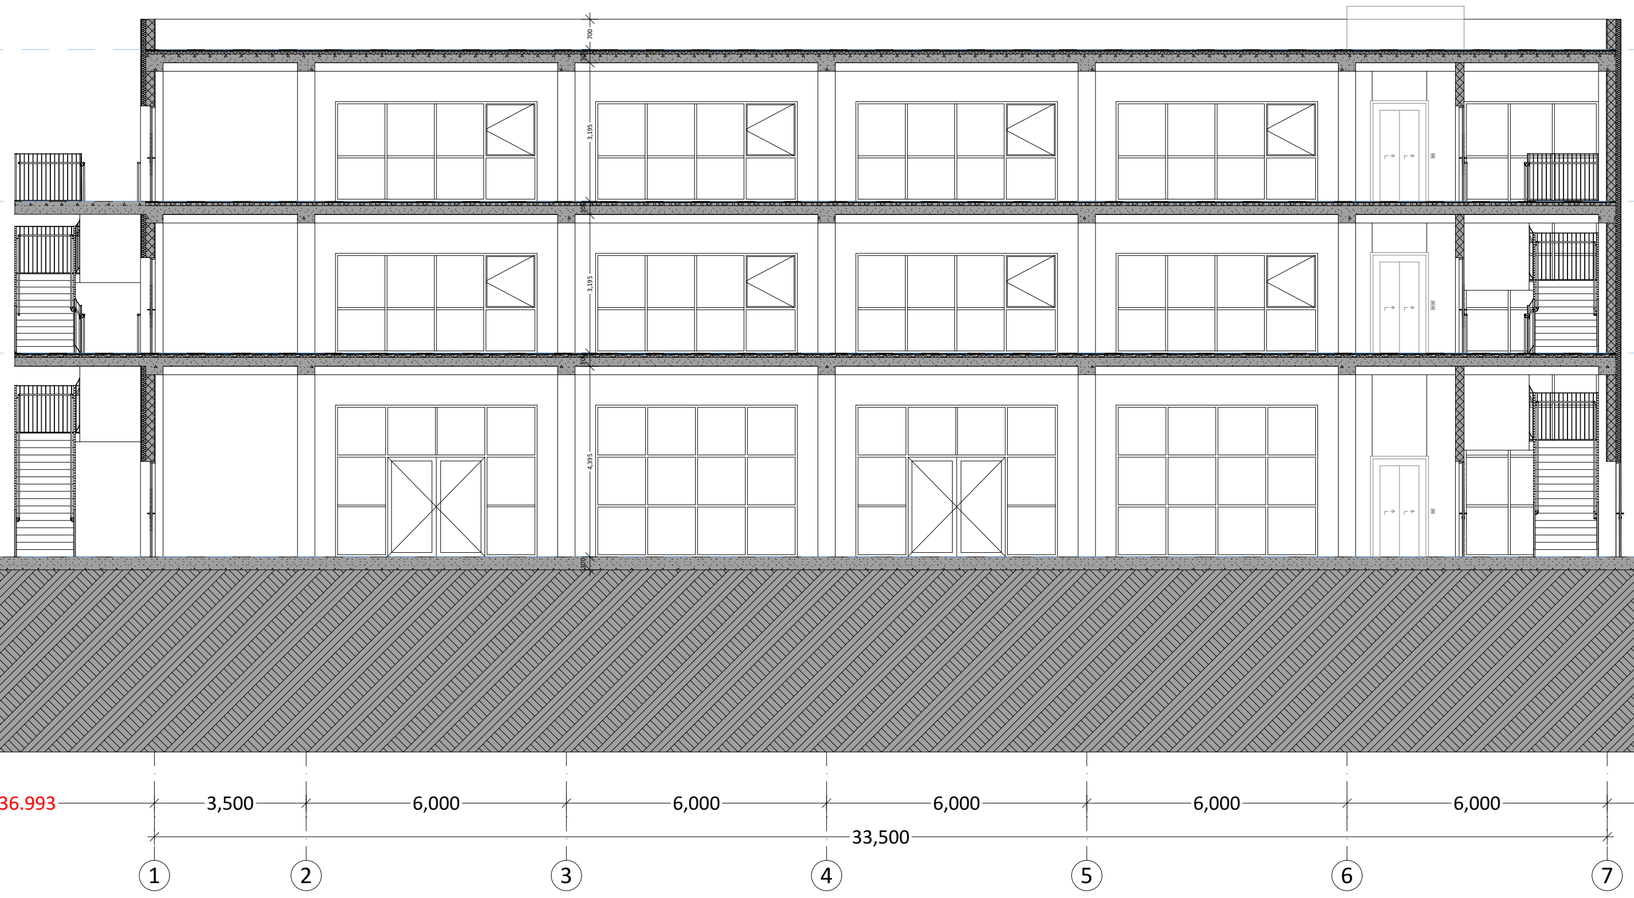

+11.70
სახურავი
+8.20
3 სართული
+4.70
2 სართული
±0.00 425.50
1 სართული

პირობითი ნიშნები

- ჭრილის ხაზი
- აბსოლუტური ნიშნული (±0.00 / +492.00)
- საკადასტრო საზღვარი
- რეკვლირების ხაზი
- ბეტონი
- ბლოკი
- ტიხარი

PROJECT GROUP	შენიშვნები		ობიექტი	დამკვეთი	შემსრულებელი	დირექტორი		მასშტაბი	1:100	სტადია	ფურცლები	ფურცელი	ფორმატი
	ზომები მოცემულია მილიმეტრებში		ოფისი	შპს "ჯი არ სი" 205017578	შპს "პროჯექტ გრუპი" (ს/კ 404573083) არქიტექტორი/დირექტორი რევაზ სულავა (პ/ნ 01024080499) არქიტექტორი ირაკლი ბენდელიანი (პ/ნ 62005029563) ქ.თბილისი დედაენის პარკის ტერიტორია ნაკვ 03/003 ტელ: 555 999 540	არქიტექტორი		თარიღი	2026 წ.				
	სიმაღლეები მოცემულია მეტრებში		01.11.19.004.039 ქალაქი თბილისი, ევგენია თავაძის ქუჩა, N 38ბ			დამკვეთი				1-1 ჭრილი	არქიტექტურული პროექტი	76	A.02.06	A2

საკადასტრო საზღვარი

საკადასტრო საზღვარი

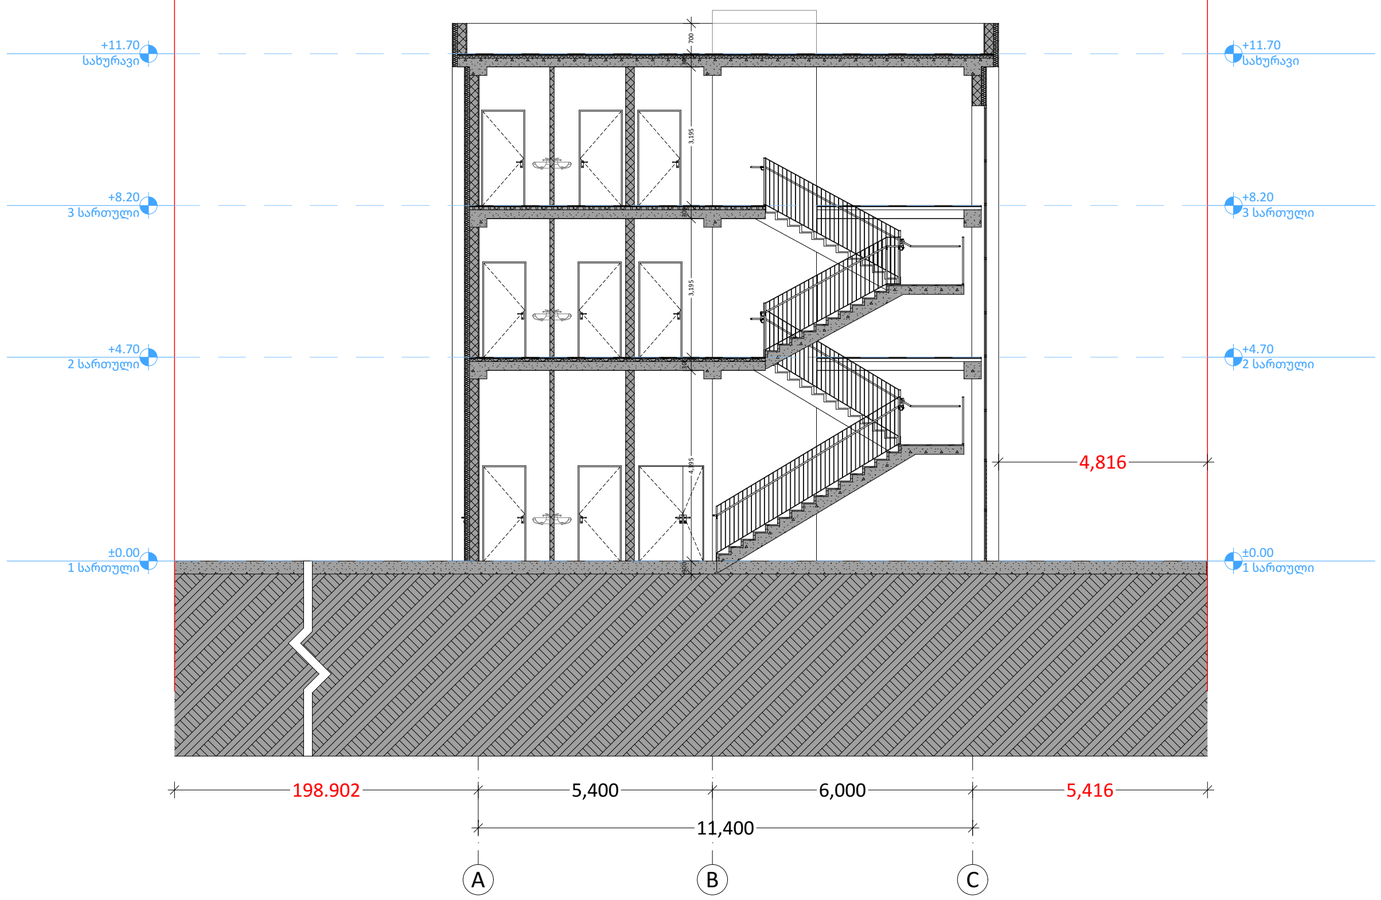

პირობითი ნიშნები

- ჭრილის ხაზი
- აბსოლუტური ნიშნული (±0.00 / +492.00)
- საკადასტრო საზღვარი
- რეკვლირების ხაზი
- ბეტონი
- ბლოკი
- ტიხარი

PROJECT GROUP	შენიშვნები		ობიექტი	დამკვეთი	შემსრულებელი	დირექტორი		მასშტაბი	1:100	სტადია	ფურცლები	ფურცელი	ფორმატი
	ზომები მოცემულია მილიმეტრებში		ოფისი	შპს "ჯი არ სი" 205017578	შპს "პროკექტ გრუპი" (ს/კ 404573083) არქიტექტორი/დირექტორი რევაზ სულავა (პ/ნ 01024080499) არქიტექტორი ირაკლი ბენდელიანი (პ/ნ 62005029563) ქ.თბილისი დედოფლის პარკის ტერიტორია ნაკვ 03/003 ტელ: 555 999 540	არქიტექტორი		თარიღი	2026 წ.			
	სიმაღლეები მოცემულია მეტრებში		01.11.19.004.039 ქალაქი თბილისი, ევგენია თავაძის ქუჩა, N 38ბ			დამკვეთი		2-2 ჭრილი		არქიტექტურული პროექტი	76	A.02.07	A2