
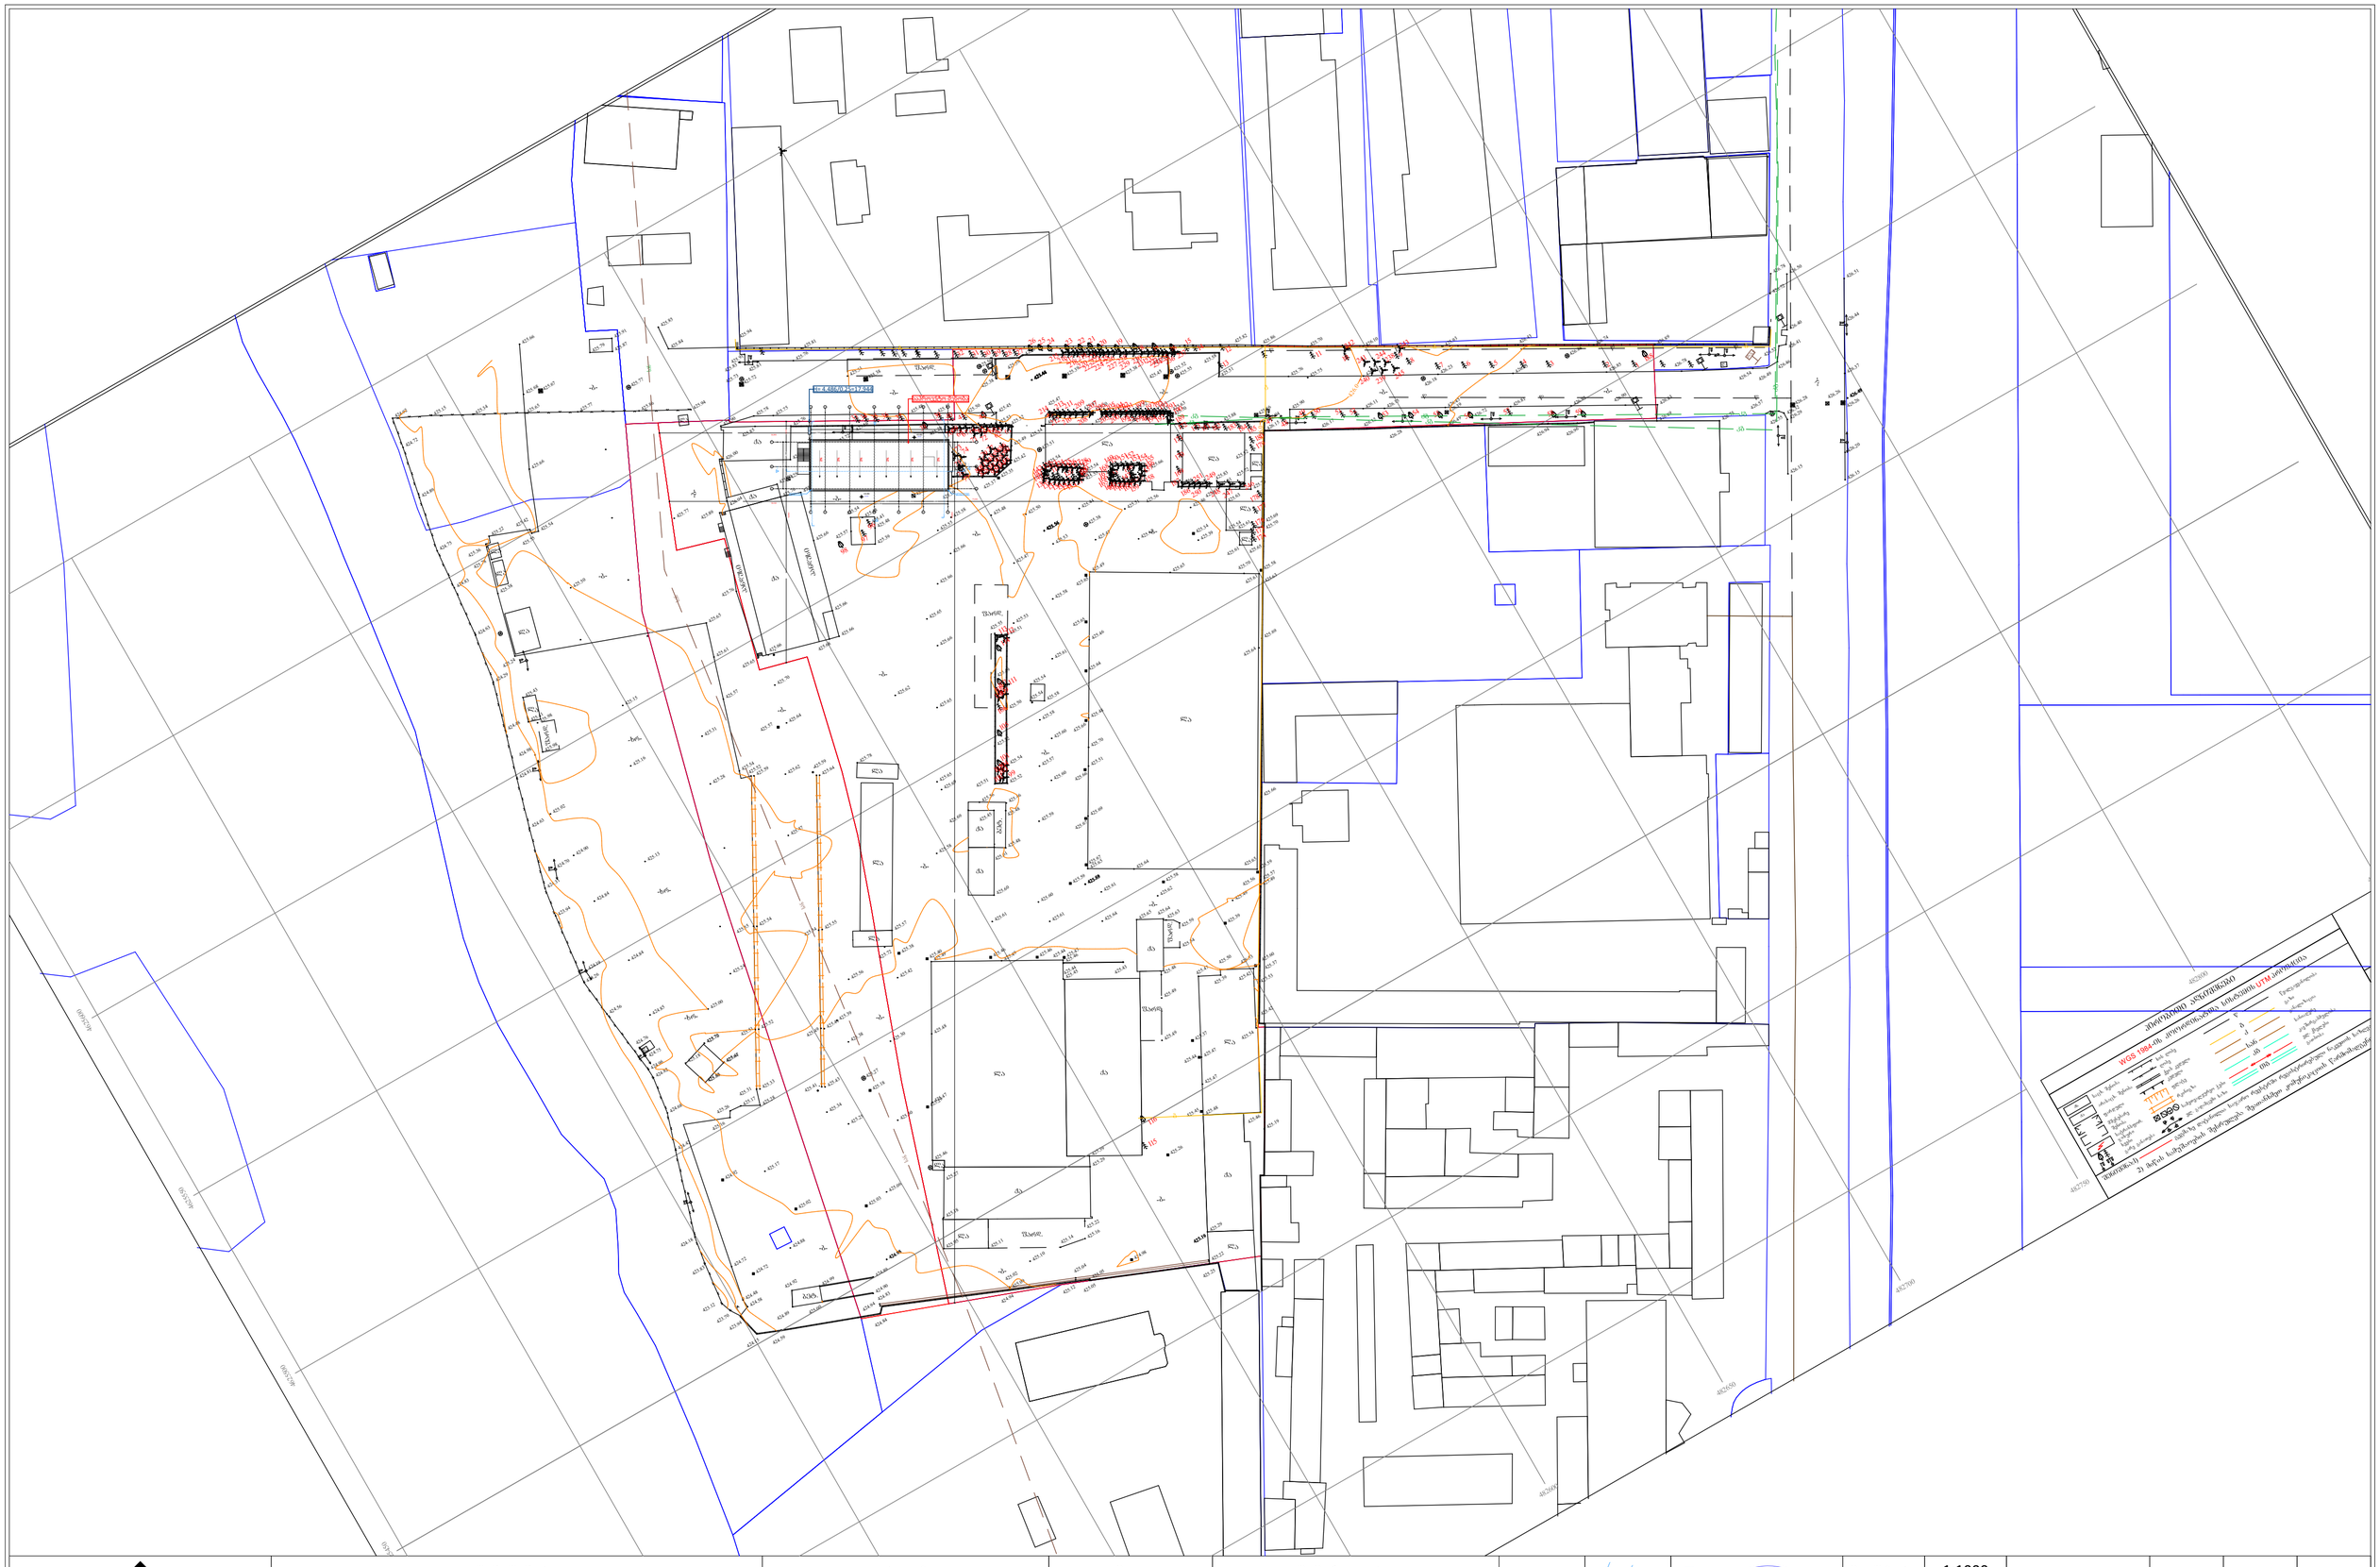


PROJECT GROUP	შენიშვნები		ობიექტი	დამკვეთი	შემსრულებელი	დირექტორი		მასშტაბი 1:1000	სტადია	ფურცლები	ფურცელი	ფორმატი
	ზომები მოცემულია მილიმეტრებში სიმაღლეები მოცემულია მეტრებში		ოფისი 01.11.19.004.039 ქალაქი თბილისი, ვეფხისტყაოსნის ქუჩა, N 38ბ	შპს "ჯი არ სი" 205017578	შპს "პროჯექტ გრუპი" (ს/კ 404573083) არქიტექტორი/დირექტორი რევაზ სულავა (პ/ნ 01024080499) არქიტექტორი ირაკლი ბენდელიანი (პ/ნ 62005029563) ქ.თბილისი ფეღაღნის პარკის ტერიტორია ნაკვ 03/003 ტელ: 555 999 540	არქიტექტორი		თარიღი 2026 წ.	სიმაღლის სქემა 1	არქიტექტურული პროექტი	76	A.04.01	A2
						დამკვეთი						

საკვლასტრო საზღვარი

საკვლასტრო საზღვარი

H= 4.486/0.25=17.944

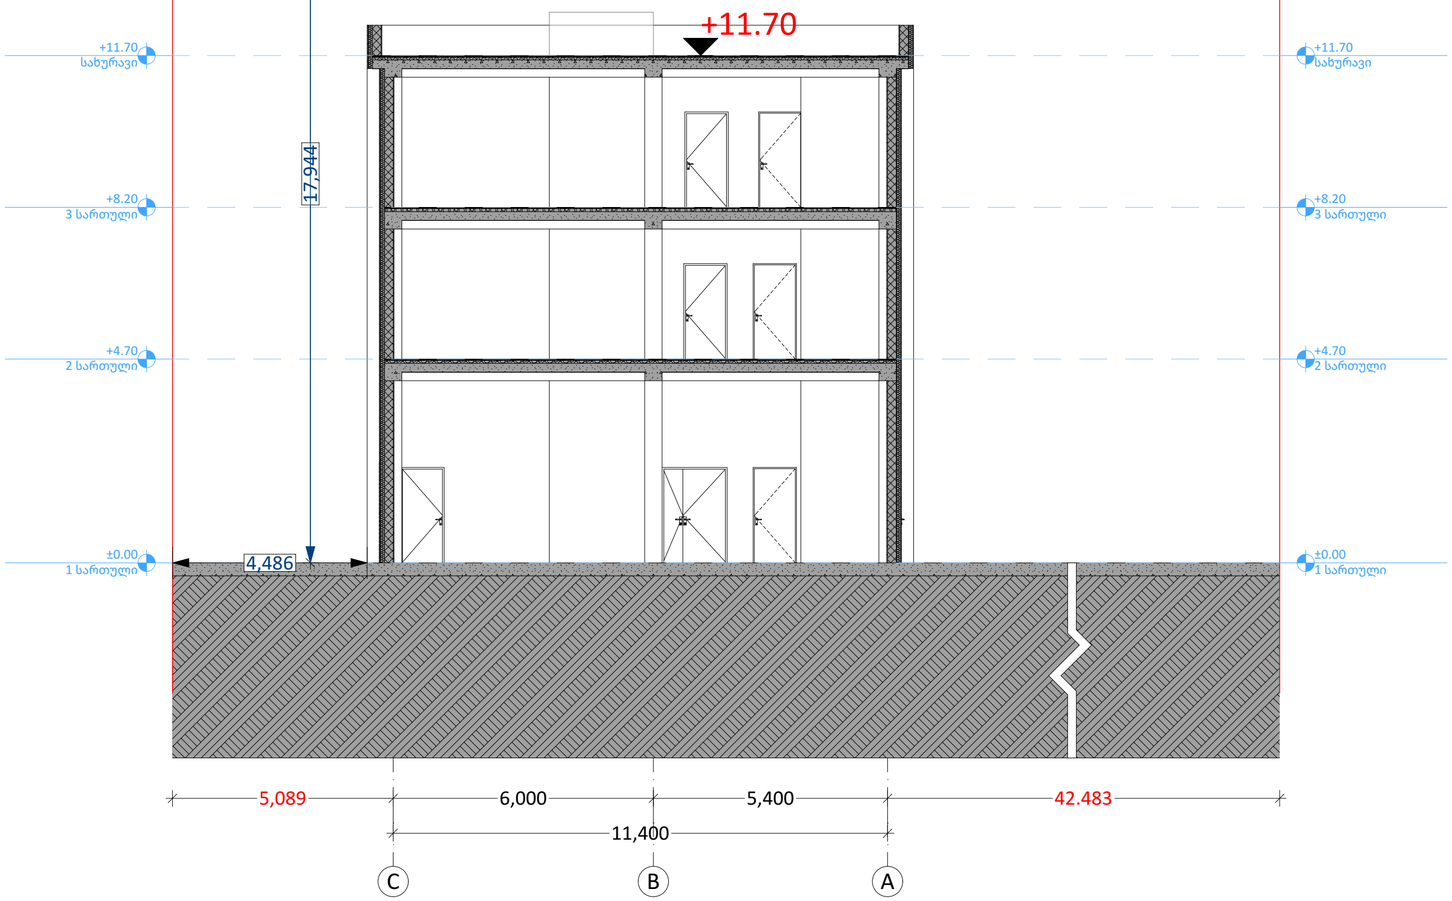

PROJECT GROUP	შენიშვნები		ობიექტი	დამკვეთი	შემსრულებელი	დირექტორი		მასშტაბი	1:100	სტადია	ფურცლები	ფურცელი	ფორმატი
	ზომები მოცემულია მილიმეტრებში		ოფისი	შპს "ჯი არ სი" 205017578	შპს "პროჯექტ გრუპი" (ს/კ 404573083) არქიტექტორი/დირექტორი რევაზ სულავა (პ/ნ 01024080499) არქიტექტორი ირაკლი ბენდელიანი (პ/ნ 62005029563) ქ.თბილისი დედოფლის პარკის ტერიტორია ნაკვ 03/003 ტელ: 555 999 540	არქიტექტორი		თარიღი	2026 წ.				
	სიმაღლეები მოცემულია მეტრებში		01.11.19.004.039 ქალაქი თბილისი, ევგენია თავაძის ქუჩა, N 38ბ			დამკვეთი		სიმაღლის სქემა 2		არქიტექტურული პროექტი	76	A.04.02	A2