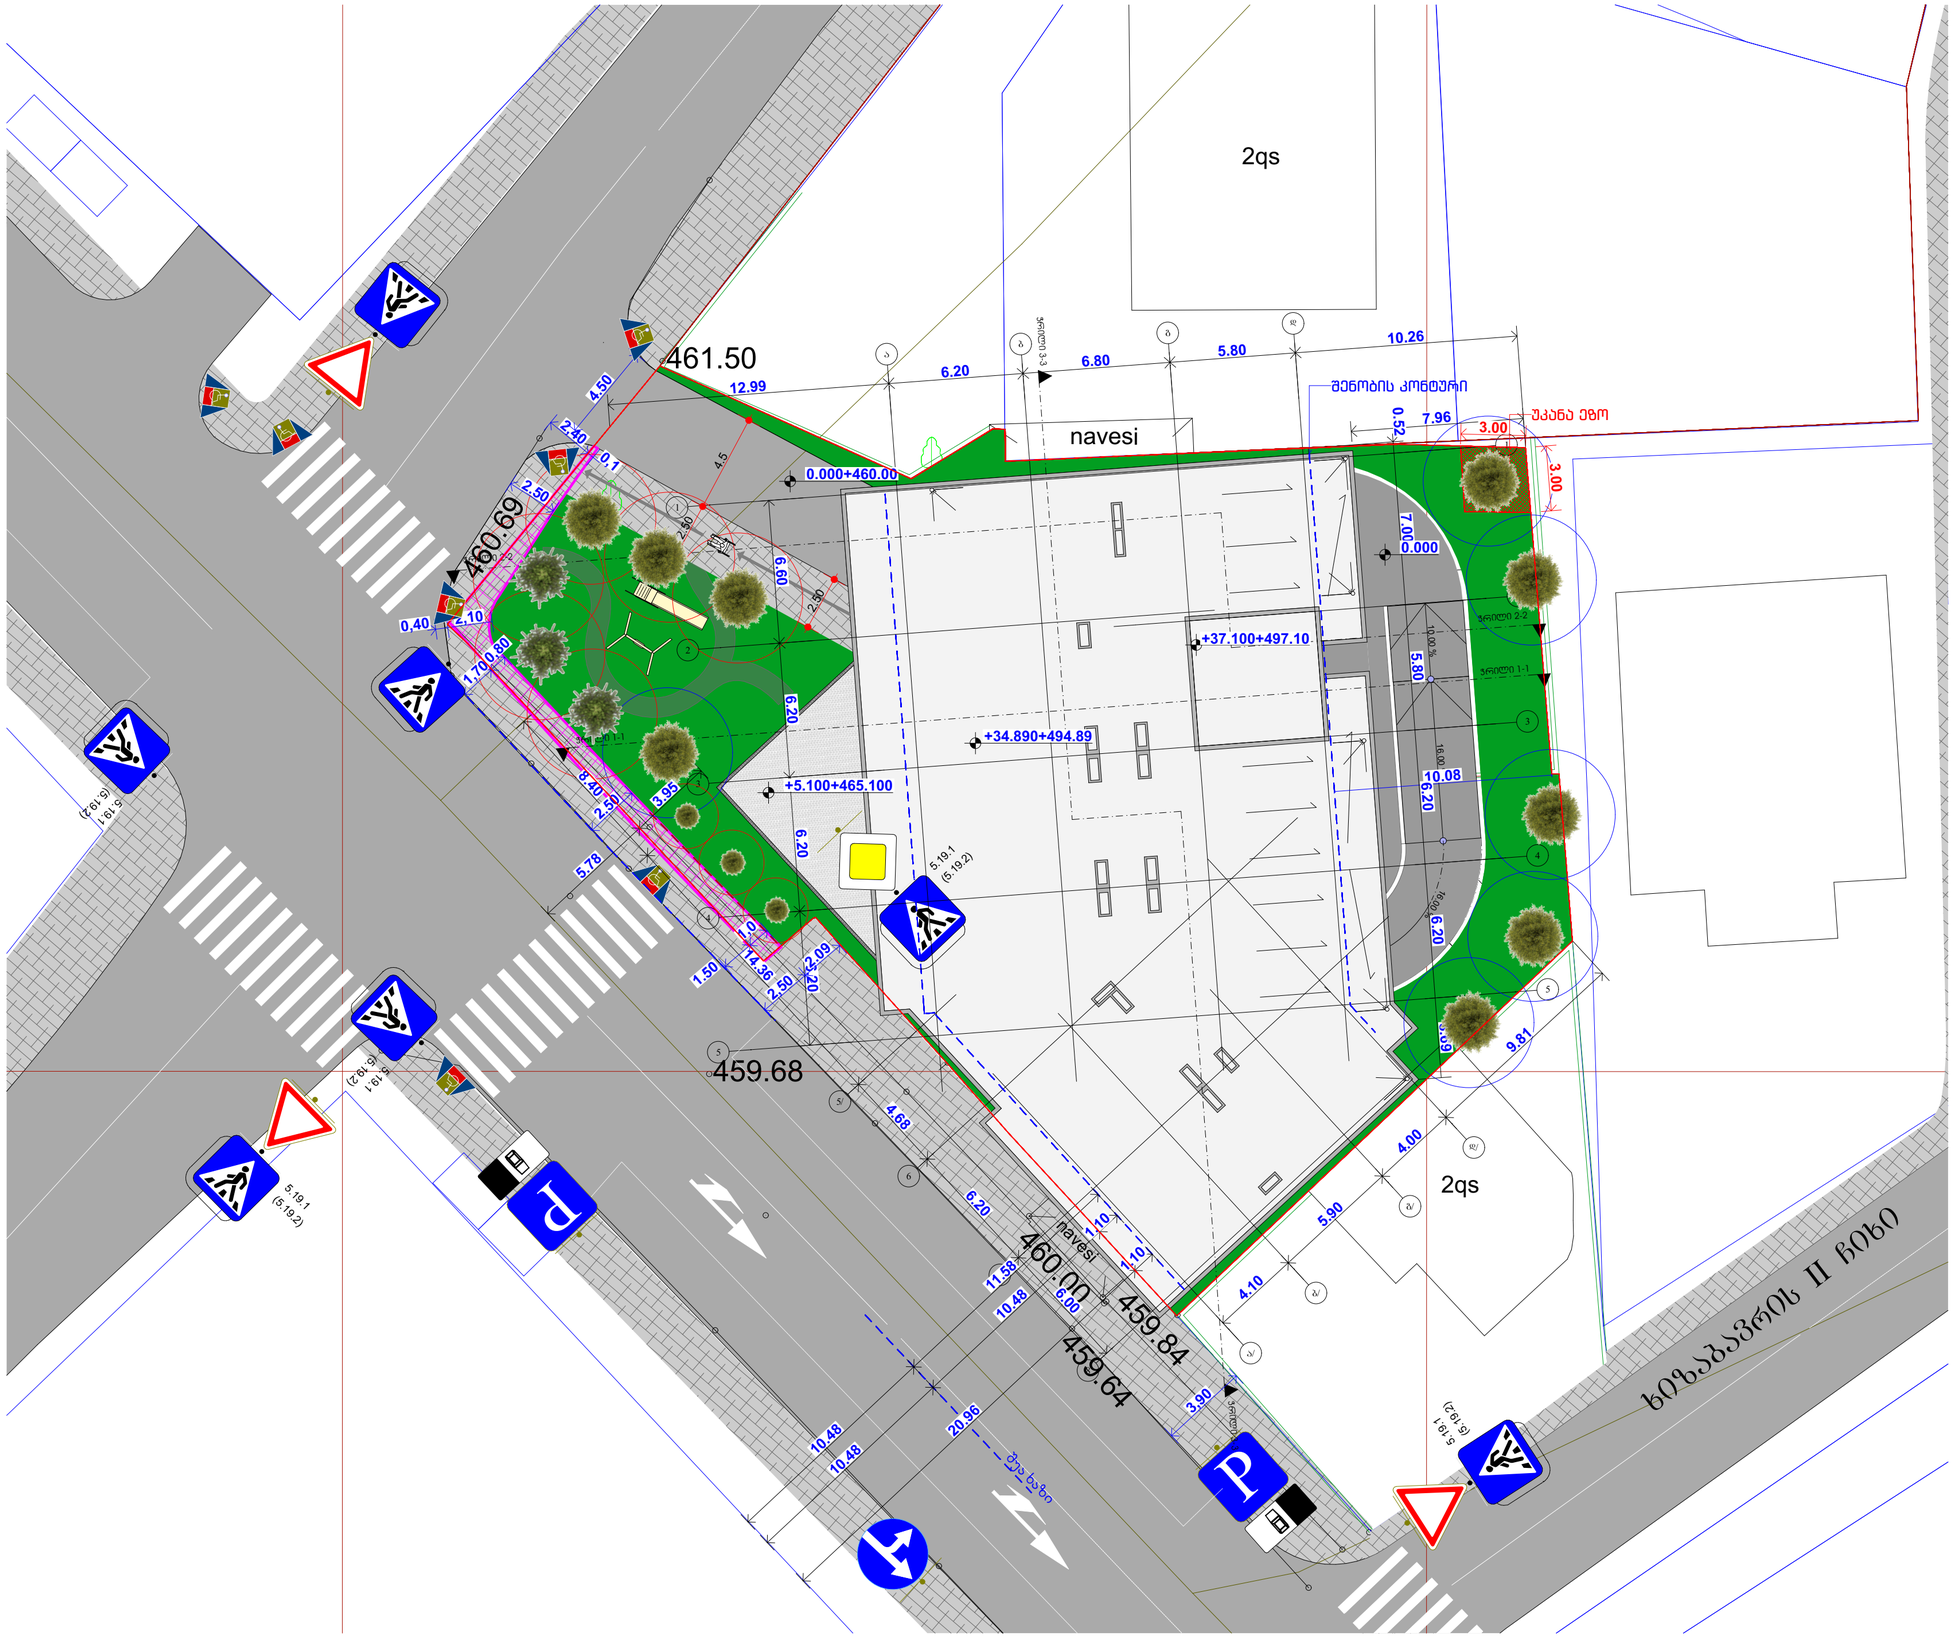

საპროექტო ორგანიზაცია
Company name

შპს "არქისენს" ს/კ 405559257

პროექტის დასახელება
Job Title

მრავალბინიანი საცხოვრებელი სახლი

მისამართი:
Address

ქ. თბილისის ბოსტონელიძის ქუჩა №13.1
მასივი/ლოტი №1161
ს/კ 01.11.12.018.837

აღსანიშნავად:
Explication:

- მოქმედი
- ასაშენებელი მასშტაბისათვის
- ასაშენებელი ბეტონი 2 ეტაპად განსახორციელებლად
- ასფალტი
- მოედანი
- ბეტონის ბორდიური 880 | 200 | 90
- მანიშნებელი ნომერი
- ასაშენებელი ობიექტის ნომერი
- ბეტონის ბორდიურის ნომერი
- მანიშნებელი ნომერი ბეტონის ბორდიურზე

პროექტის სტატუსი Drawing Status		მშპ. თარიღი Date
არქიტექტურული ამოცანა		2026/03/20
შემსრულებელი performers		
თანამდებობა	სახელი,გვარი	ხელმოწერა
მთავარი არქიტექტორი	მერაბ თუთქე	
პრ. ხელმძღვანელი	ნინო ჯაფარიძე	

ნახაზის დასახელება
Drawing title

მენეჯმენტი

ინდექსი № INDEX	ფურც. რაოდ. Pages	ფურცლების ზომა
□.02.2		A2

მასშტაბი
Drawing Scale
1:200

2026 წ