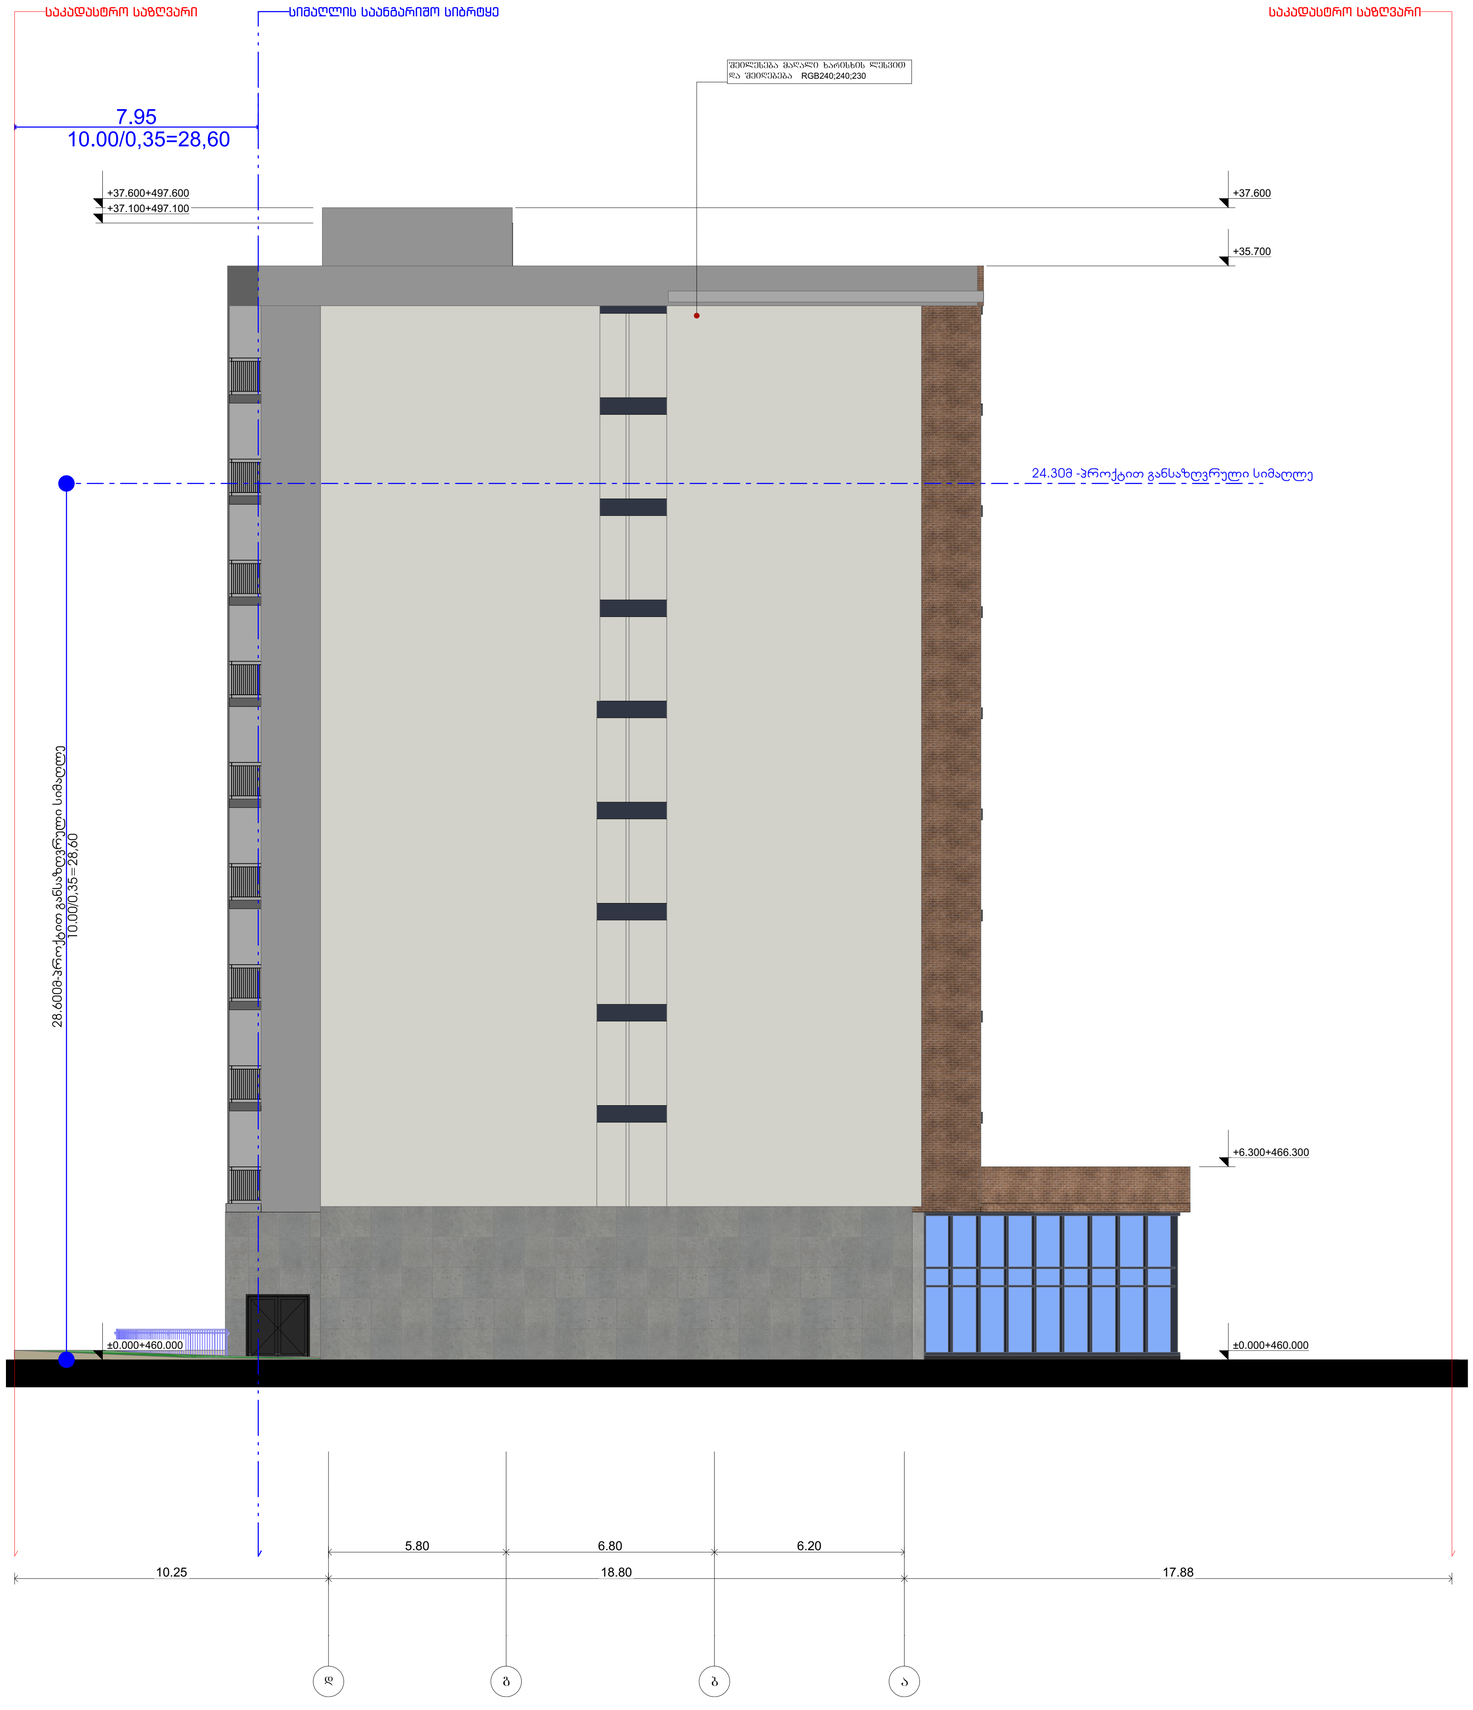

SBublisherVersion 0.0.100.100

ქ. თბილისი ბოჭორიშვილის ქუჩა #13,1
გასასვლელი #1#11
s /k 01.11.12.018.837

მასშტაბი

Drawing Scale

1:100

A.08.1

2026/03/20

ფასადი დ-ა რერძებ შორის

Job Title

Address

Explication:

Drawing Status Date

კ-1
2200

880

90

მონოლითი

ბლოკის
შემავსებელი

შახტა გაყვანილობებისათვის

გაძლიერებული ბეტონი 2
სთ-ზე მეტი
ხანძრმედეგობისთვის

ლითონი

მოპირკეთება

კარის
სპეციფიკაციის #

ხანძარმედეგობა

კარის
თავისუფალი
სიგანე

კარის
თავისუფალი
სიმაღლე

შპს ~არქისენს~ ს/კ 405559257

გურამ თავაძე

ნანა კაპანაძე

პროექტის დასახელება

მისამართი:

Company name

საპროექტო ორგანიზაცა

ექსპლიკაცია:

2026 w

A1

ფურცელის
ზომა

ნახაზის დასახელება

პროექტის სტატუსი

Drawing title

არქიტექტურული პროექტი

შეს. თარიღი

შემსრულებლები
performers

ინდექსი #
INDEX

ფურც. რაოდ.
PAGES

თანამდებობა სახელი.გვარი ხელმოწერა

მთავარი
არქიტექტორი

პრ. ავტორი

მრავალბინიანი საცხოვრებელი

სახლი

5.80 6.80 6.20

±0.000+460.000

+37.100+497.100

+37.600+497.600

±0.000+460.000

+6.300+466.300

+35.700

+37.600

10.25 18.80 17.88

7.95

24.30მ -პროქტით განსაზღვრული სიმაღლე

2

8.60

0

მ-პროქტით განსაზღვრული სიმაღლე

საკადასტრო საზღვარი საკადასტრო საზღვარი

შეილესება მაღალი ხარისხის ლესვით

და შეიღებება RGB240;240;230

სიმაღლის საანგარიშო სიბრტყე

10.00/0,35=28,60 10.00/0,35

=28,60

d g b a

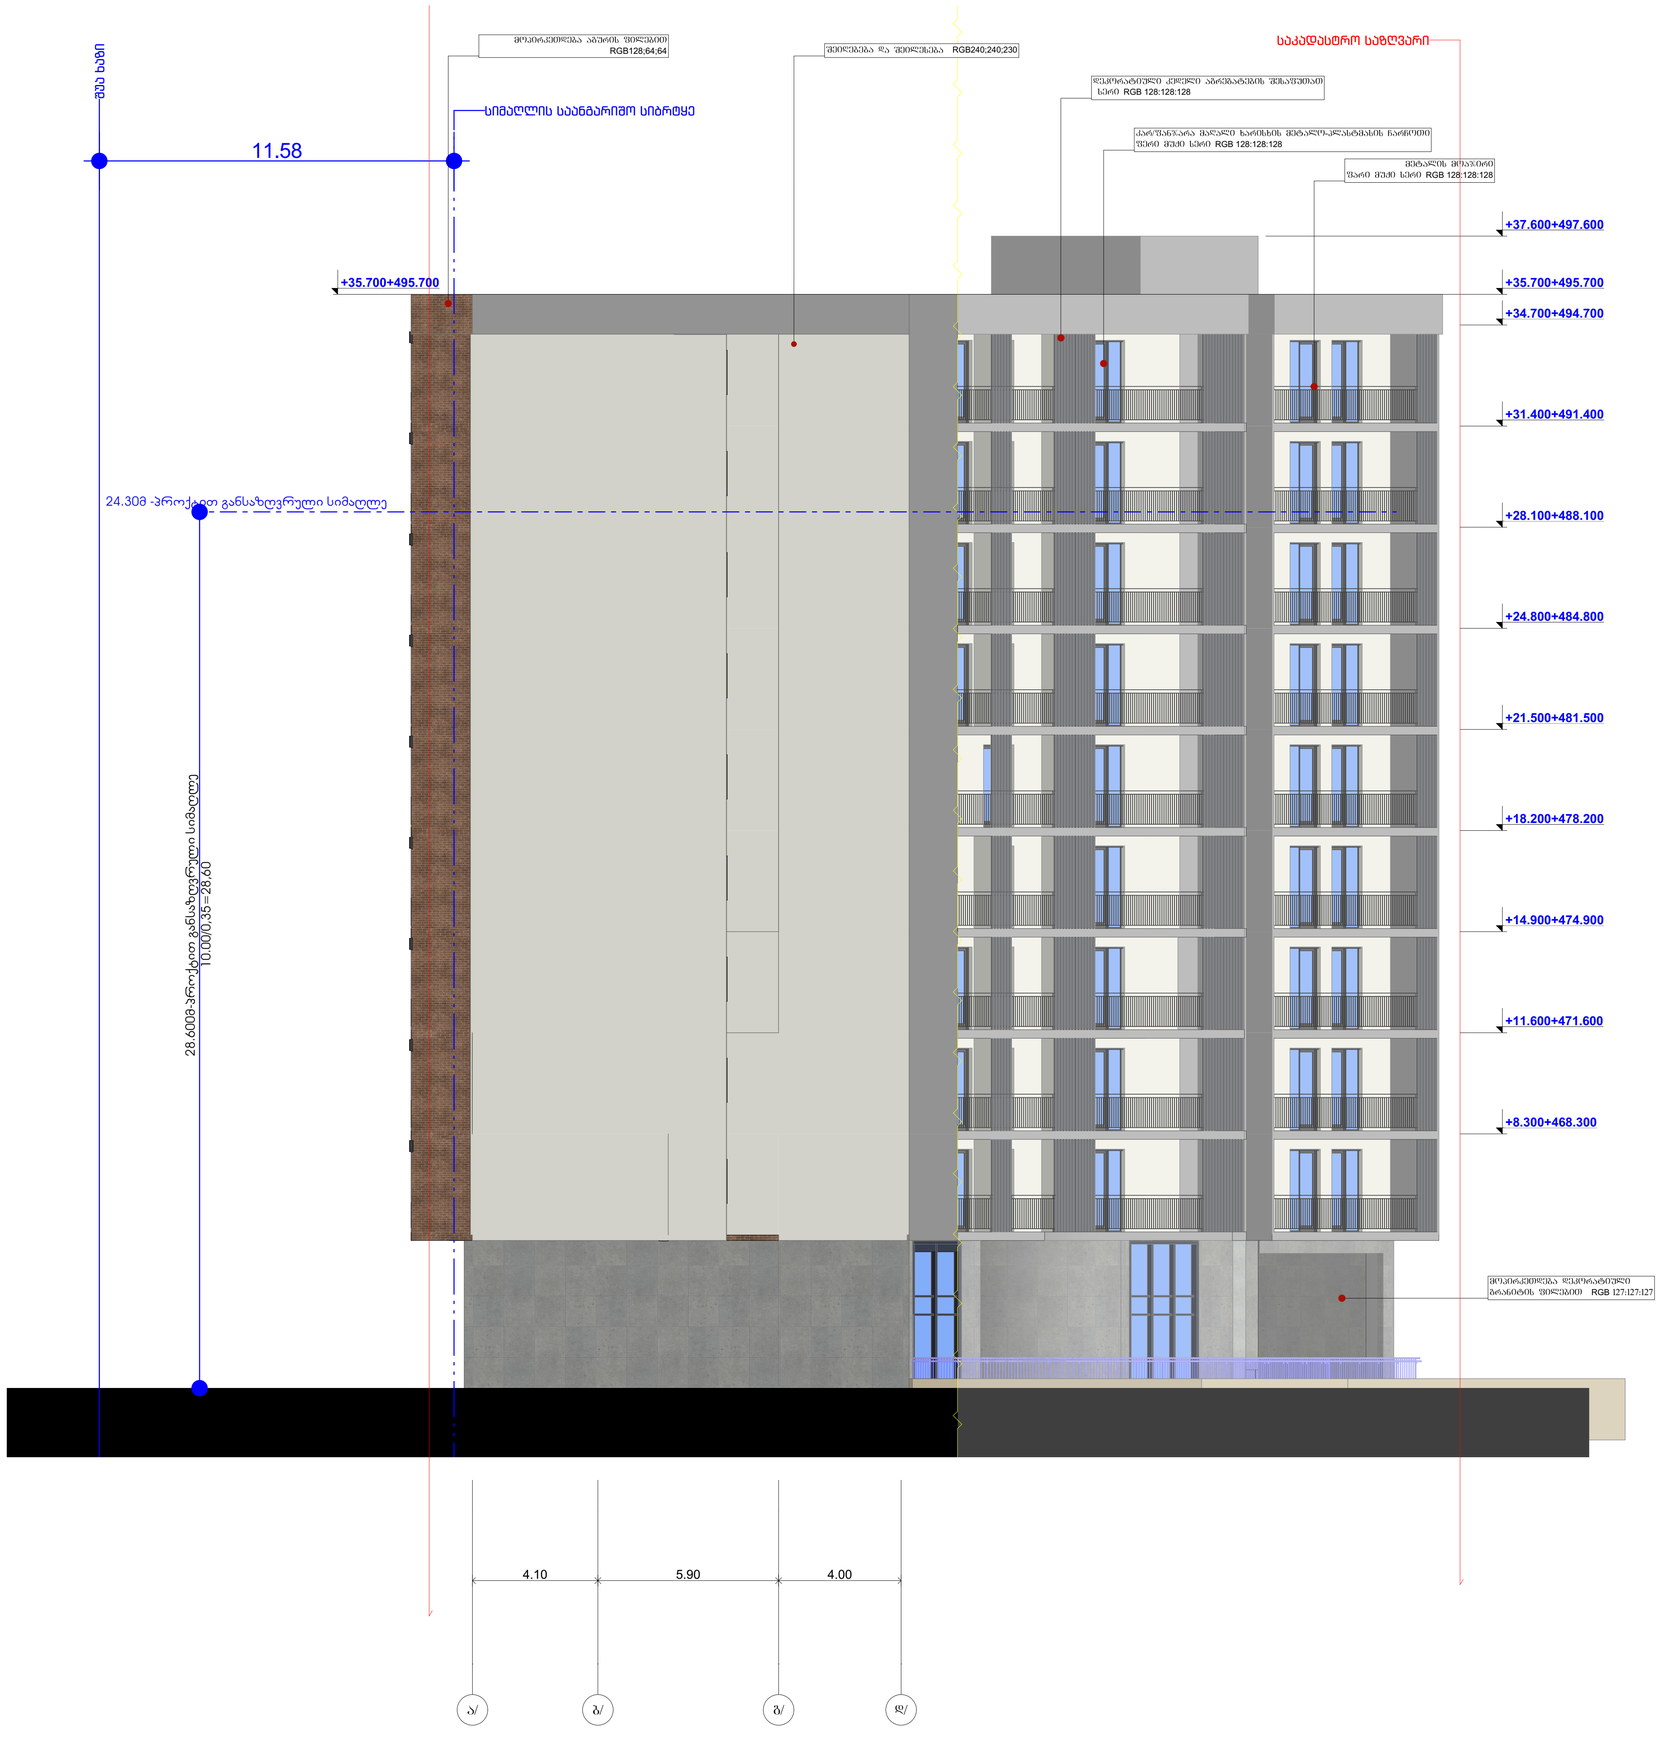

SBublisherVersion 0.0.100.100

ქ. თბილისი ბოჭორიშვილის ქუჩა #13,1
გასასვლელი #1#11
s /k 01.11.12.018.837

მასშტაბი

Drawing Scale

1:100

A.08.2

2026/03/20

Auilding Section

Job Title

Address

Explication:

Drawing Status Date

კ-1
2200

880

90

მონოლითი

ბლოკის
შემავსებელი

შახტა გაყვანილობებისათვის

გაძლიერებული ბეტონი 2
სთ-ზე მეტი
ხანძრმედეგობისთვის

ლითონი

მოპირკეთება

კარის
სპეციფიკაციის #

ხანძარმედეგობა

კარის
თავისუფალი
სიგანე

კარის
თავისუფალი
სიმაღლე

შპს ~არქისენს~ ს/კ 405559257

გურამ თავაძე

ნანა კაპანაძე

პროექტის დასახელება

მისამართი:

Company name

საპროექტო ორგანიზაცა

ექსპლიკაცია:

2026 w

A1

ფურცელის
ზომა

ნახაზის დასახელება

პროექტის სტატუსი

Drawing title

არქიტექტურული პროექტი

შეს. თარიღი

შემსრულებლები
performers

ინდექსი #
INDEX

ფურც. რაოდ.
PAGES

თანამდებობა სახელი.გვარი ხელმოწერა

მთავარი
არქიტექტორი

პრ. ავტორი

მრავალბინიანი საცხოვრებელი

სახლი

11.58

+35.700+495.700

+8.300+468.300

+11.600+471.600

+14.900+474.900

+18.200+478.200

+21.500+481.500

+24.800+484.800

+28.100+488.100

+31.400+491.400

+34.700+494.700

+35.700+495.700

+37.600+497.600

24.30მ -პროქტით განსაზღვრული სიმაღლე

2

8.60

0

მ-პროქტით განსაზღვრული სიმაღლე

კარ/ფანჯარა მაღალი ხარისხის მეტალო-პლასტმასის ჩარჩოთი

ფერი მუქი სერი RGB 128:128:128

მეტალის მოაჯირი

ფარი მუქი სერი RGB 128:128:128

შეიღებება და შეილესება RGB240;240;230

დეკორატიული კედელი აგრეგატების შესაფუთათ

სერი RGB 128:128:128

მოპირკეთდება აგურის ფილებით

RGB128;64;64

მოპირკეთდება დეკორატიული

გრანიტის ფილებით RGB 127:127:127

შუა ხაზი

სიმაღლის საანგარიშო სიბრტყე

10.00/0,35

=28,60

a/ b/ g/ d/

4.10 5.90 4.00

საკადასტრო საზღვარი

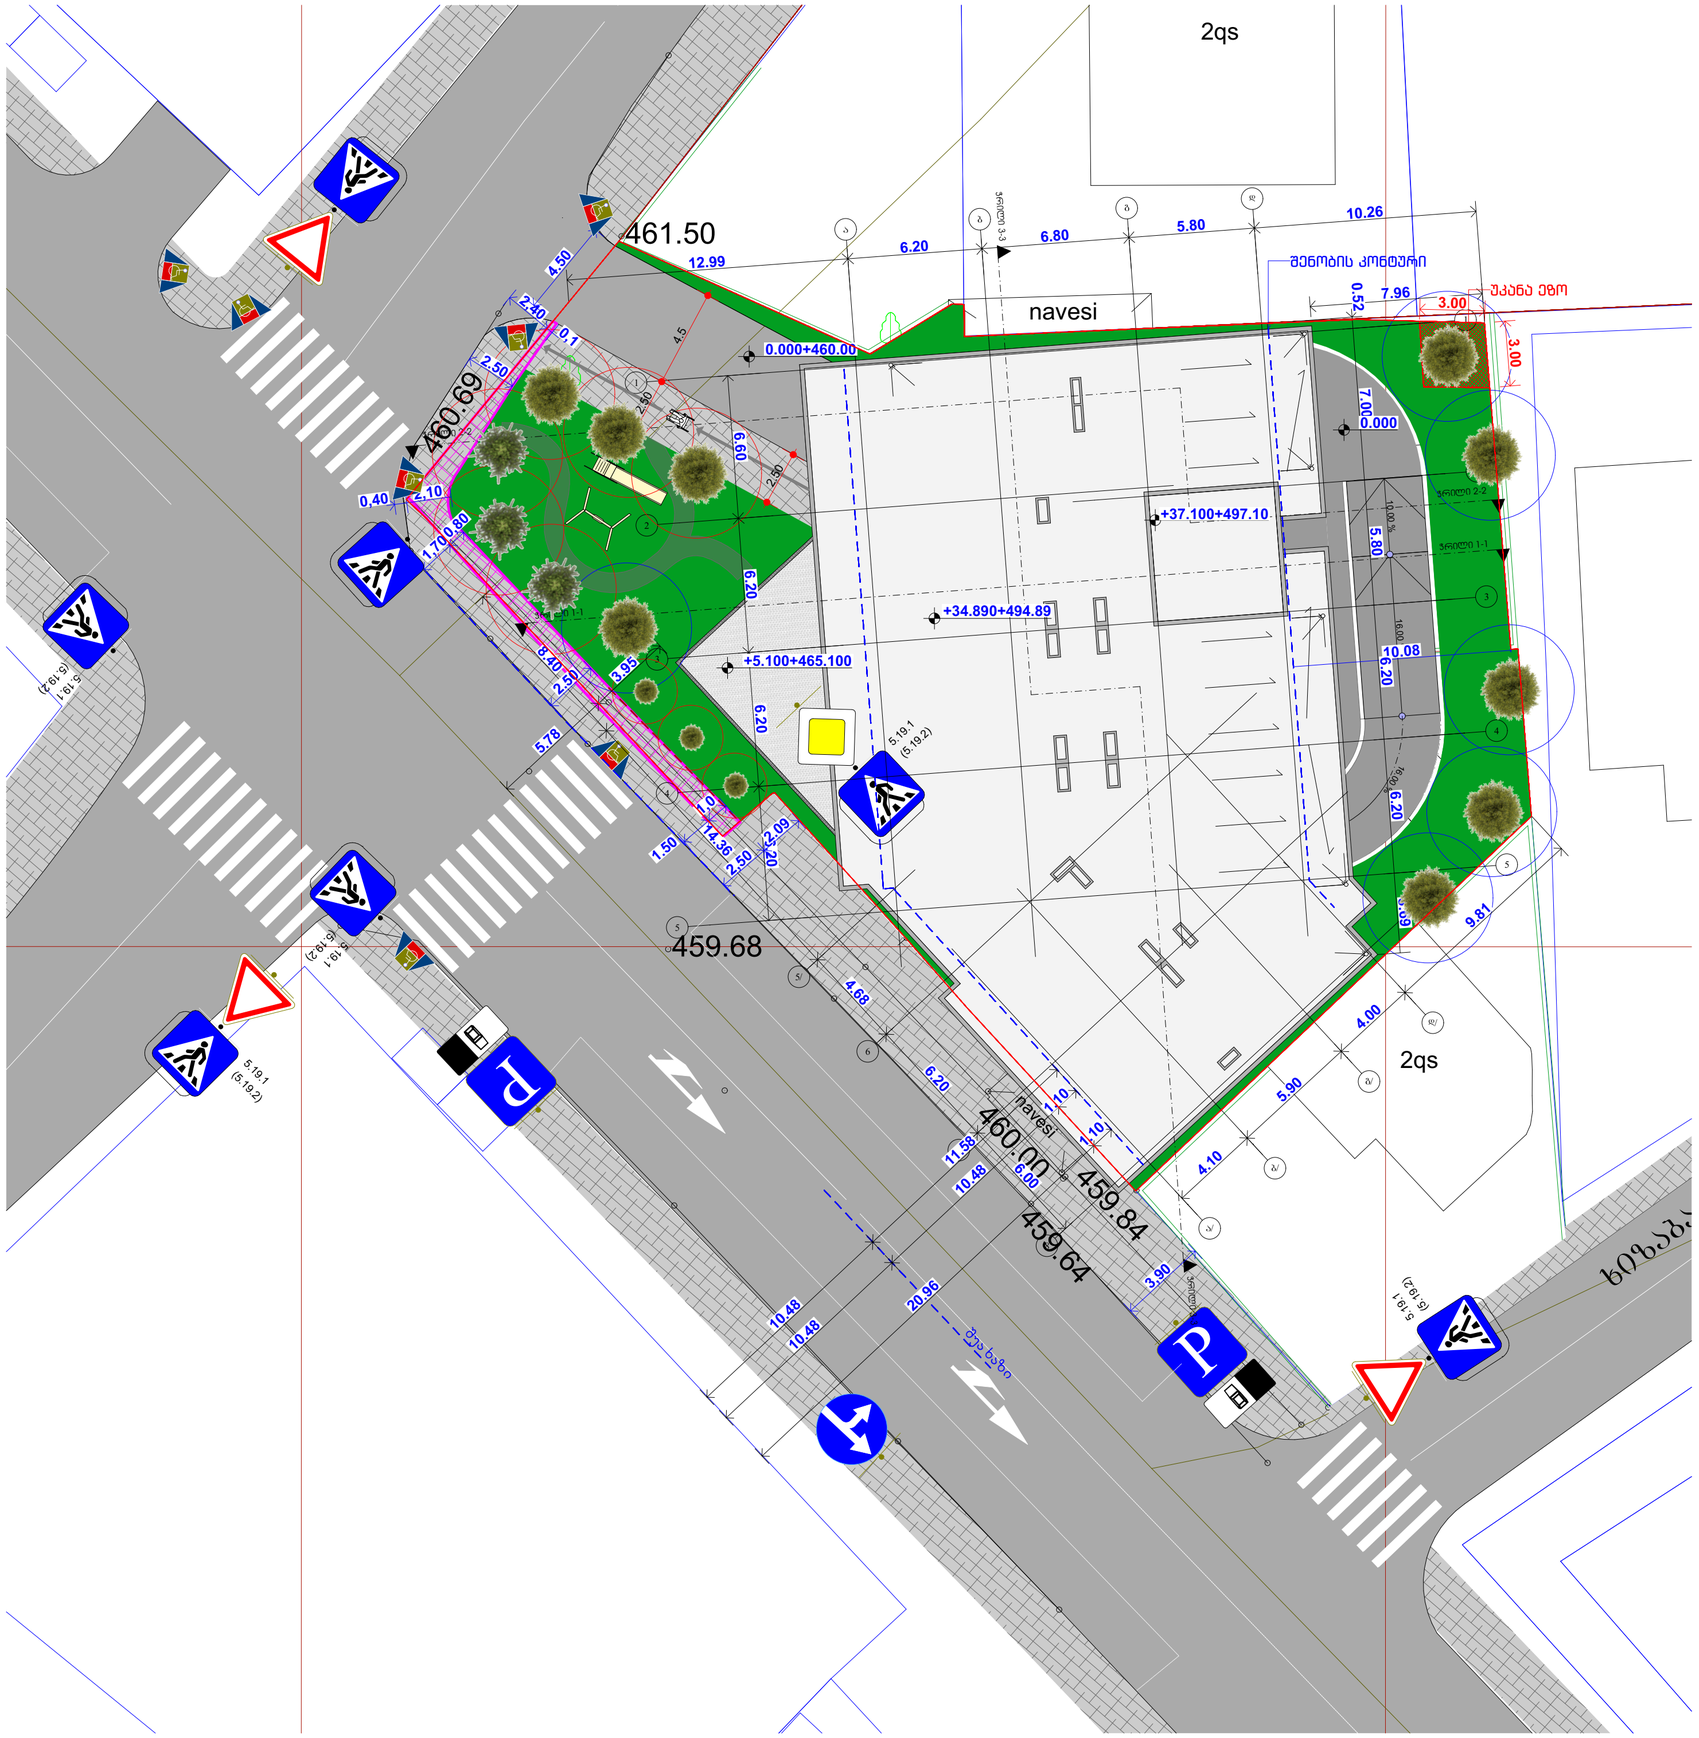

SBublisherVersion 0.0.100.100

ქ. თბილისი ბოჭორიშვილის ქუჩა

#13

,

1
გასასვლელი

#

1

#11
s

/k 01.11.12.018.837

მასშტაბი

Drawing Scale

1

:200

A.08.3

2026

/03

/20

გენგეგმა

Job Title

Address

Explication

:

Drawing Status Date კ-1

220

0

880

90

მონოლითი

ბლოკის
შემავსებელი

შახტა გაყვანილობების

ათვის

გაძლიერებული ბეტონი

2
sT

-ზე მეტი
ხანძრმედეგობისთვის

ლითონი

მოპირკეთება

კარის
სპეციფიკაციის

#

ხანძარმედეგობა

კარის
თავისუფალი
სიგანე

კარის
თავისუფალი
სიმაღლე

შპს

~არქისენს~

s

/k 405559257

გურამ თავაძე

ნანა კაპანაძე

პროექტის დასახელება

მისამართი:

Company name

საპროექტო ორგანიზაცა

ექსპლიკაცია:

2026

w

A2

ფურცელის
ზომა

ნახაზის დასახელება

პროექტის სტატუსი

Drawing title

არქიტექტურული პროექტი

შეს. თარიღი

შემსრულებლები
performers

ინდექსი

#
INDE

X

ფურც. რაოდ.
PAGES

თანამდებობა სახელი.გვარი ხელმოწერა

მთავარი
არქიტექტორი

პრ. ავტორი

მრავალბინიანი საცხოვრებელი

სახლი

459
459

.

84

.

64

460.00

460.69

461

. 50

459

. 68

2qs

2qs

2qa

2qa

ნავესი

ბეტ

ეზო

ნავესი

ნავესი

2qs

16

.00 %

5

5

1

1

3

3

8

b

/

4

4

a

b

g

d

d

/

g

/

b

/

7

6

2

5

/

a

/

16.00 %

10.00 % 16 00 . %

ჭრილი

2

-

2

ჭრილი

2

-

2

ჭრილი 3-3

ჭრილი 3-3

ჭრილი

1

-

1 ჭრილი 1-1 8.40 14.36 4.68 6.20 6.00 6.60 6.20 6.20 6.20 3.95 5.78

7.96

10.08

3,90

1.10

20.96

1.10

10.48

10.48

11.58

10.48

2.50

1,70 0,80

2.50

3.00

3.00

4.10

5.90

4.00

9.81

0.52 7.00 5.80 6.20 6.20 3.69

12.99

6.20 6.80 5.80 10.26

2,40
0,1

0,40

2,10

1,0

1.50
2,50

2.09

4.5

2.50

4.50

2.50

+37.100+497.10

+34.890+494.89

+5.100+465.100

0.000+460.00

0.000

უკანა ეზო

შენობის კონტური

შუა ხაზი

31

5

.19
.1 (5.19

.2)

P

xizabavris

II

ჩიხი

5 19. 1.

(5 19. 2.)

5.19.1
(5.19.2)

5 19. 1. 5(19. 2.)

P

5 19. 1. 5(19. 2.)