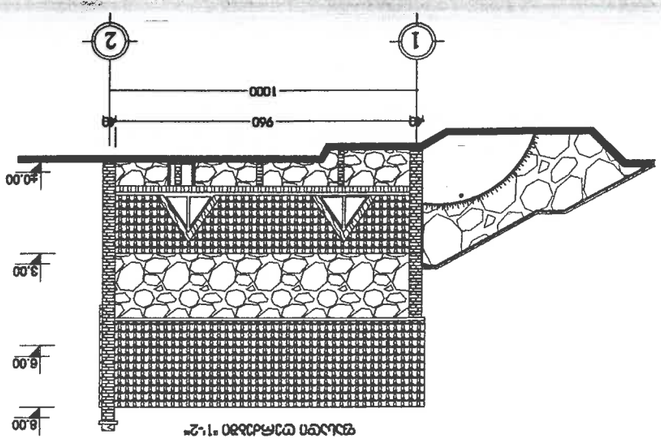

ფასადის ფრაგმენტი 1:2

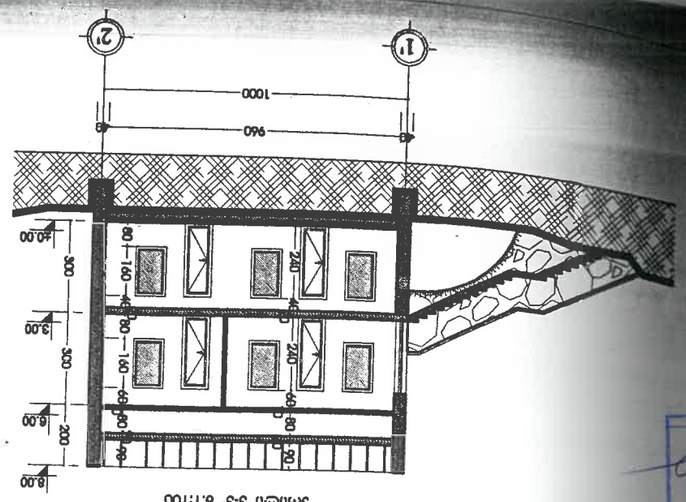
1
2
1000
960
40
40.00
3.00
6.00
6.00
300
300
200
140
60
60
60
60
240
240
60
60
60
60

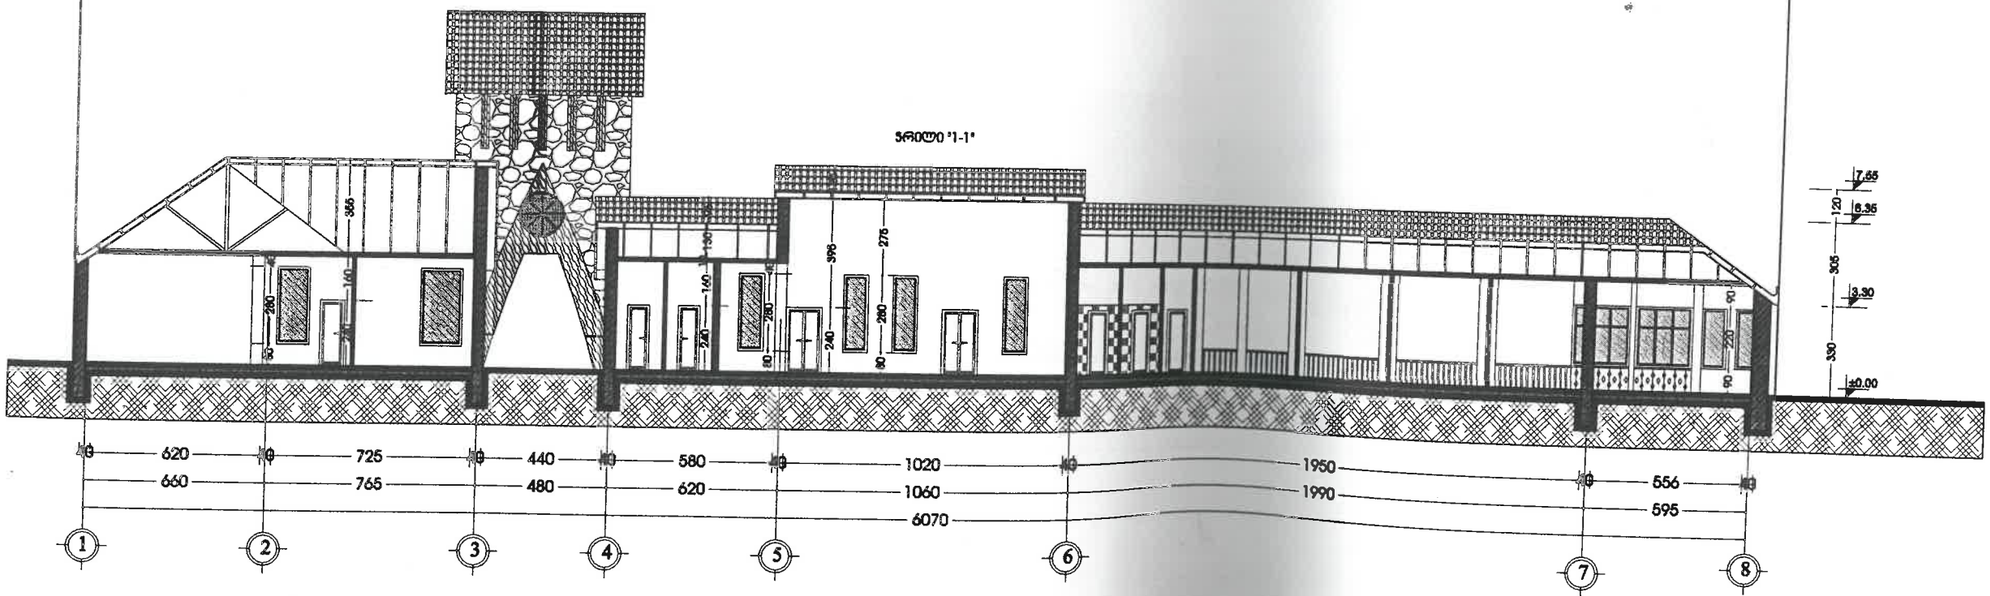

შეთანხმებულია
სანსახურის უფროსის
ბრძანებით 03/1391 27.11 200
სანებართვო პირობებით

ფორმატი A3	
მასშტაბი:	

8.330606383070	8.330606383070	8.330606383070	3.070303060	3.070303060
8.330606383070	8.330606383070	8.330606383070	3.070303060	3.070303060
ცვლილების N	ცვლილების თარიღი	ცვლილების ხასიათი	ცვლილება	ხელმოწერა

პროექტის №: 1010

ფაზა: A | თარიღი: 20 თებერვალი

ობიექტის სახელწოდება:

ფასადი ღერძები 1-8*

ფაზა:

X ეტაპი

ობიექტის მისამართი:

ბათუმის ქ.№

ნახაზის სახელწოდება:

სრული 1-1*

მასშტაბი: 1:200

თარიღი:

ნახაზის ავტორი:

ავტორი: თარიღი:

პროექტი „გოდაკო+“
საქართველო, თბილისი
პოსტი №76, II სართული
ტელეფონი: (+995322) 484492
ელ. ფოსტა: <godaco@post.ge>
სალიცენზიო № 2166

გოდაკო+
პროექტირების ფირმა

Company "GODACO+"
Rustaveli Ave 6/8, III Floor
0108, Georgia
Tel/Fax: (+995322) 484492
E-mail: godaco@post.ge

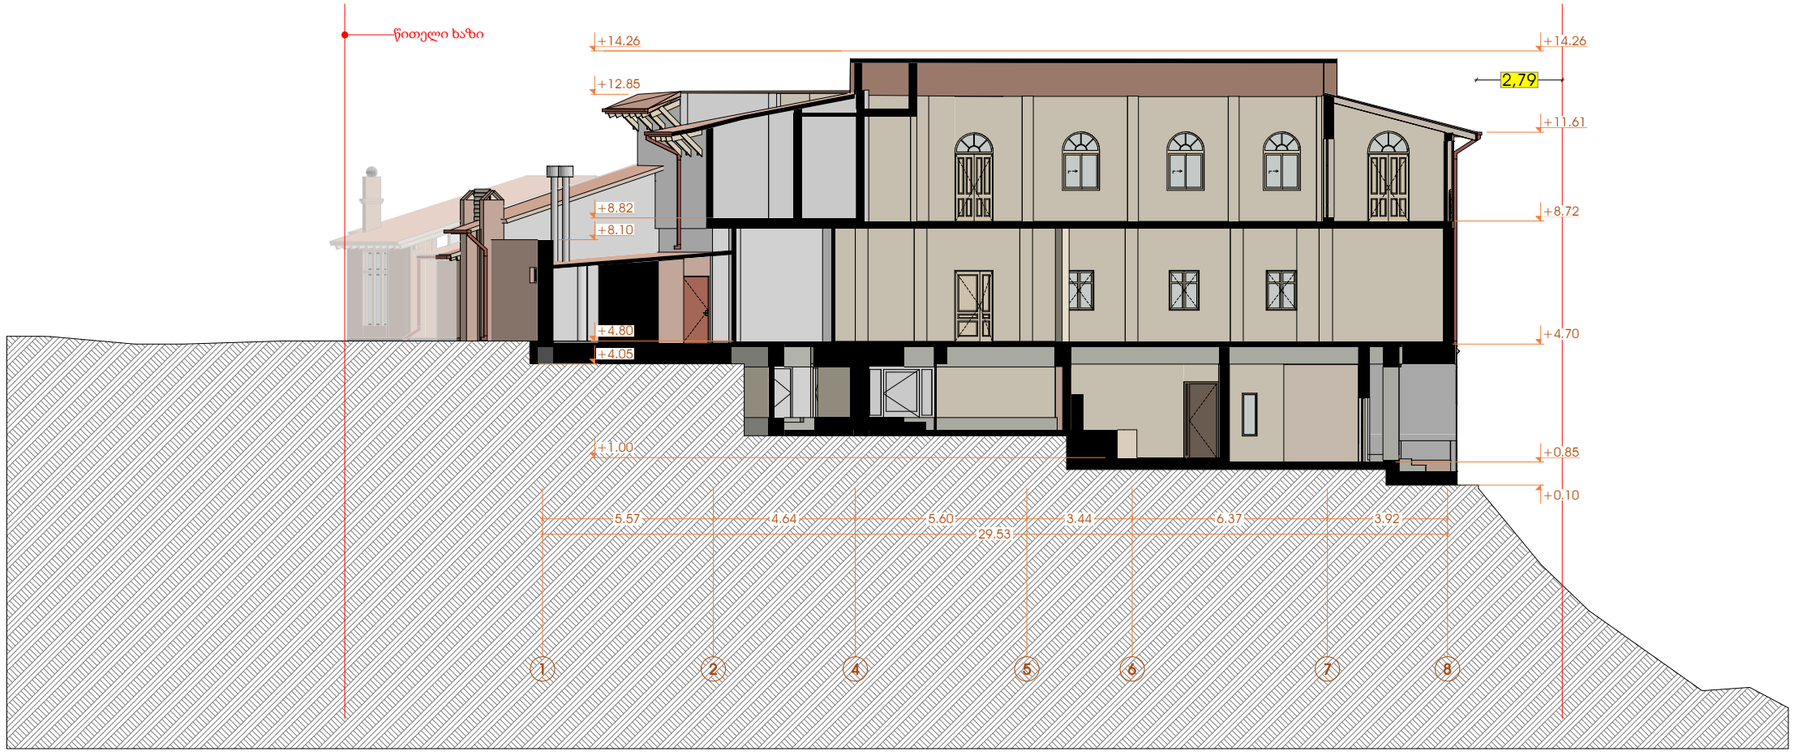

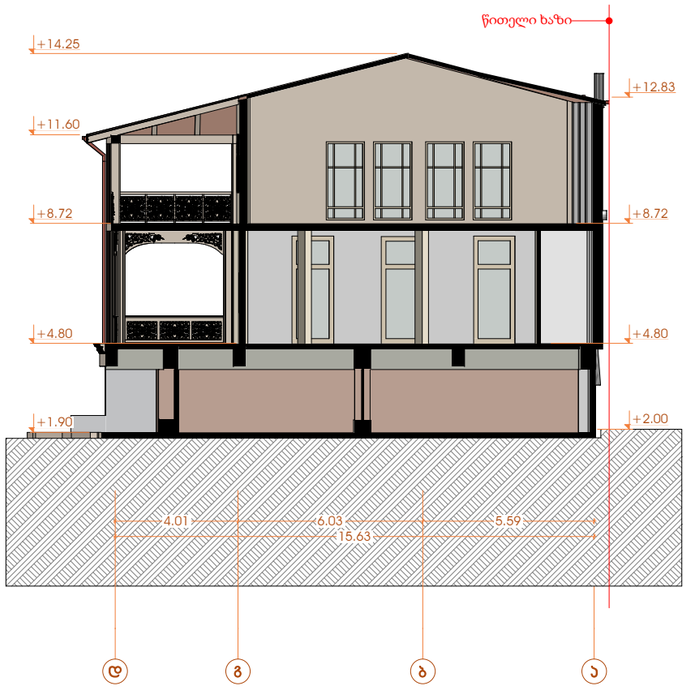

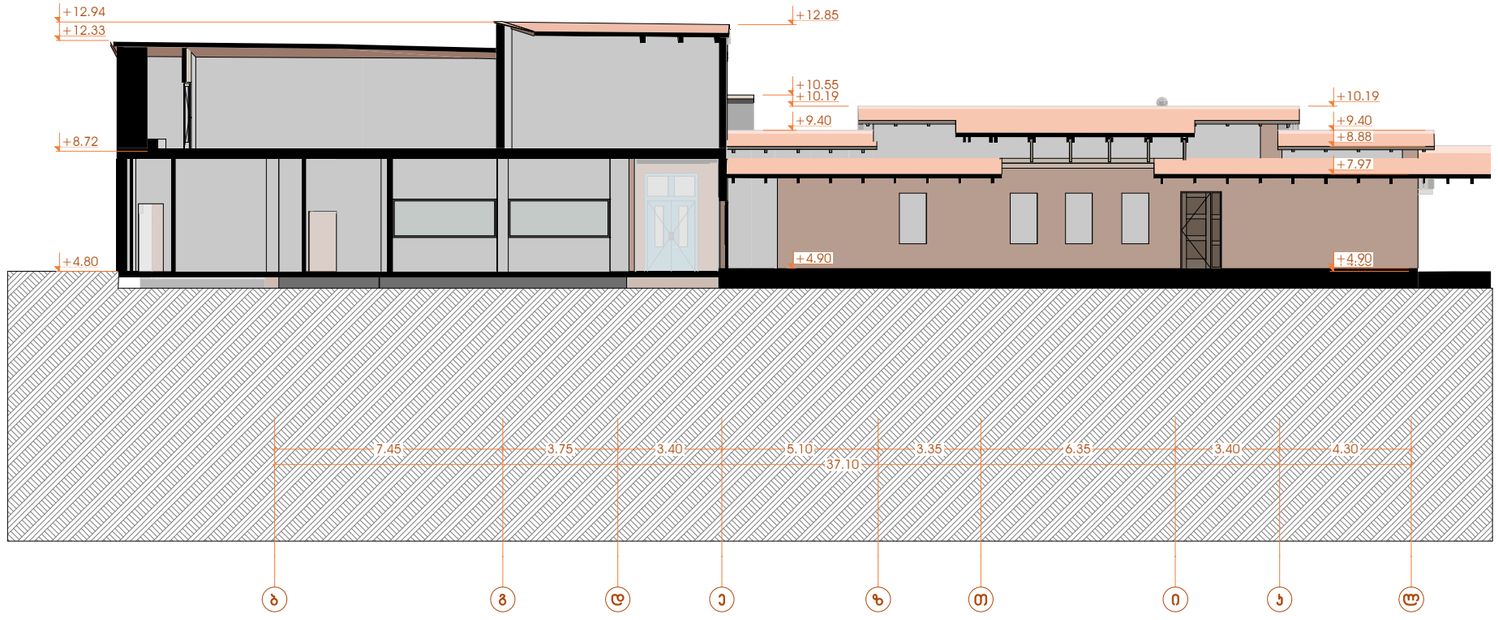

ობიექტის მისამართი დაინტერესებული პირი

15.09.2025

1:100
თარიღი

მასშტაბი

საკადასტრო კოდი შეასრულა

- -

ქალაქი თბილისი,
აკაკი ბელიაშვილის ქუჩა, #105

შპს "ეთნოგრაფი"
ID - 400256520

ზ.დოლენჯაშვილი

ხელმოწერა

ხელმოწერა
01.13.02.008.223

- -

ტელ: 599585817
p.n - 60001029460

ზურაბ დოლენჯაშვილი

საკონტაქტო
ინფორმაცია

5.57 4.64 5.60 3.44 6.37 3.92

29.53

+0.10

+0.85

+4.70

+8.72

+11.61

+14.26

+1.00

+4.05

+4.80

+8.10

+8.82

+12.85

+14.26

2,79

წითელი ხაზი

1 2 4 5 6 7 8

d g b a

15.63

+1.90

+4.80

+8.72

+11.60

+14.25

+2.00

+4.80

+8.72

+12.83

4.01 6.03 5.59

წითელი ხაზი

37.10

+4.80

+8.72

+12.33

+12.94

+4.90

+9.40

+10.19

+10.55

+12.85

+4.80 +4.90

+7.97

+8.88

+9.40

+10.19

7.45 3.75 3.40 5.10 3.35 6.35 3.40 4.30

b g d e z T i k l

S-1

S-2

S-3

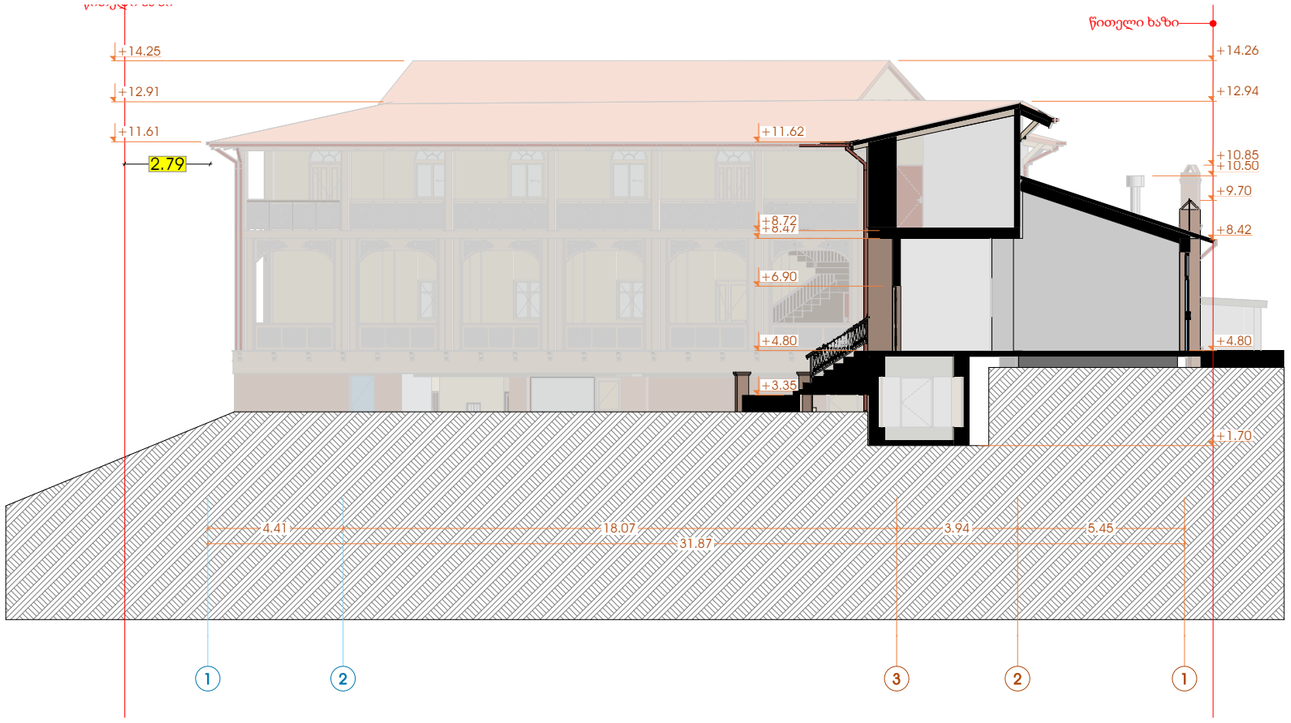

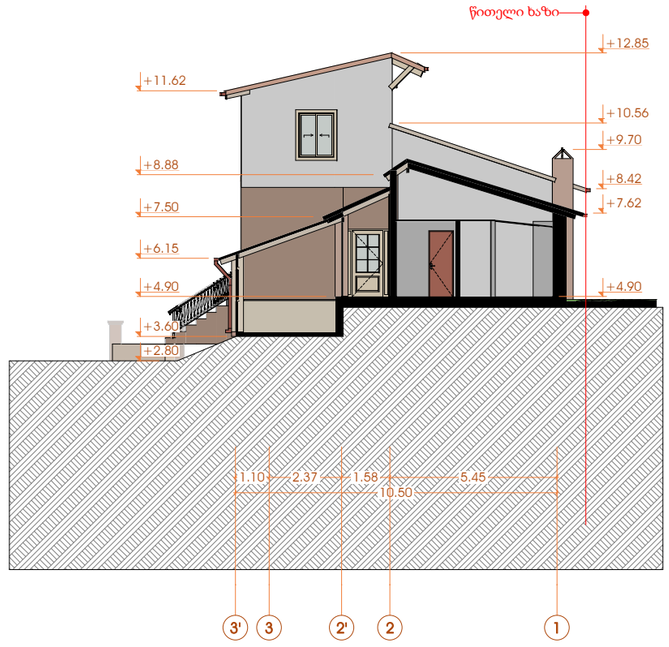

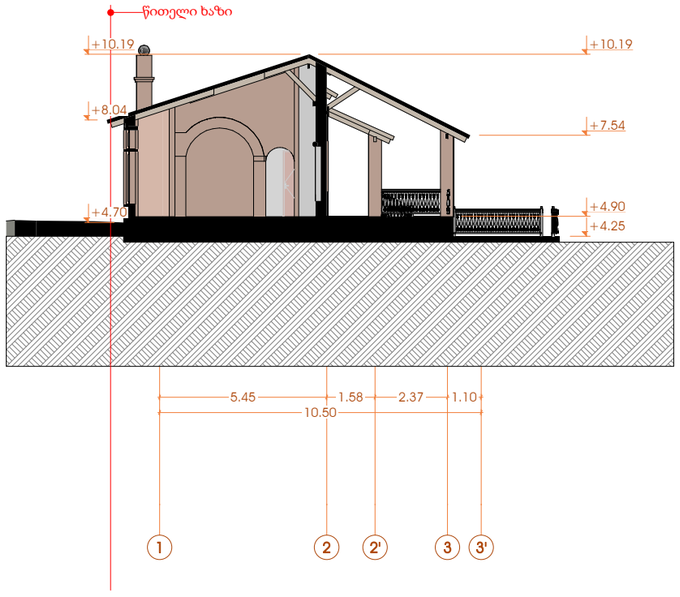

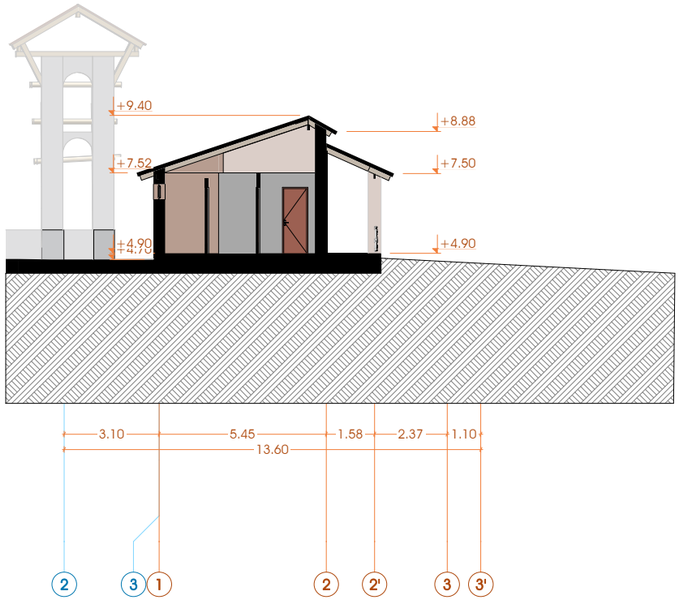

ობიექტის მისამართი დაინტერესებული პირი

15.09.2025

1:100

თარიღი

მასშტაბი

საკადასტრო კოდი შეასრულა --------------------- ქალაქი თბილისი, აკაკი ბელიაშვილის ქუჩა, #105 შპს "ეთნოგრაფი" ID - 400256520 ზ.დოლენჯაშვილი

ხელმოწერა

ხელმოწერა

01.13.02.008.223 --------------------- ტელ: 599585817 პ.ნ - 60001029460

ზურაბ დოლენჯაშვილი

საკონტაქტო

ინფორმაცია

1 2 3 2 1

4.41 18.07 3.94 5.45

31.87

+11.61

+12.91

+14.25

+1.70

+4.80

+8.42

+9.70

+10.50

+10.85

+12.94

+14.26

+3.35

+4.80

+6.90

+8.47 +8.72

+11.62

2.79

წითელი ხაზი

წითელი ხაზი

1.10 2.37 1.58 5.45

10.50

+4.90

+7.62

+8.42

+9.70

+10.56

+12.85

+2.80

+3.60

+4.90

+6.15

+7.50

+8.88

+11.62

წითელი ხაზი

3' 3 2' 2 1

1 2 2' 3 3'

10.50

+4.70

+8.04

+10.19

+4.25

+4.90

+7.54

+10.19

5.45 1.58 2.37 1.10

წითელი ხაზი

2 3 1 2 2' 3 3'

13.60

+4.70 +4.90

+7.52

+9.40

+4.90

+7.50

+8.88

3.10 5.45 1.58 2.37 1.10

S-4 Building Section

S-4' Building Section

S-5 Building Section

S-6 Building Section

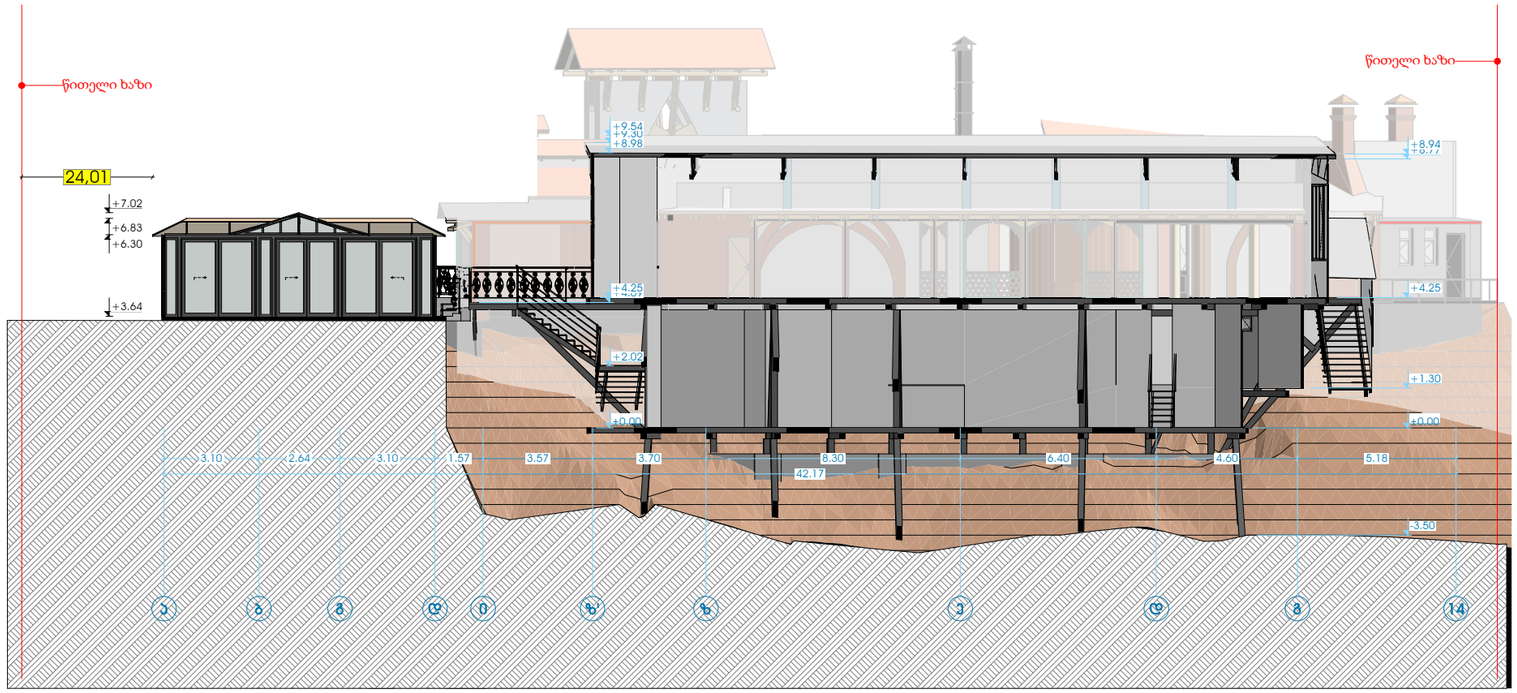

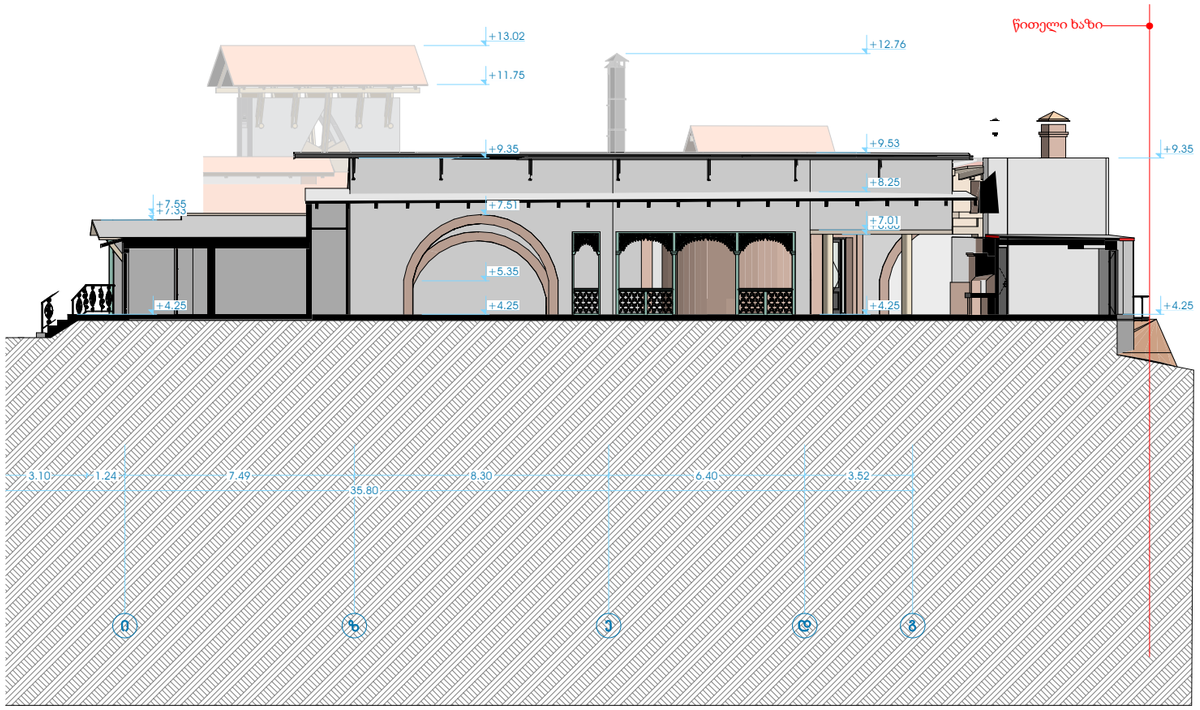

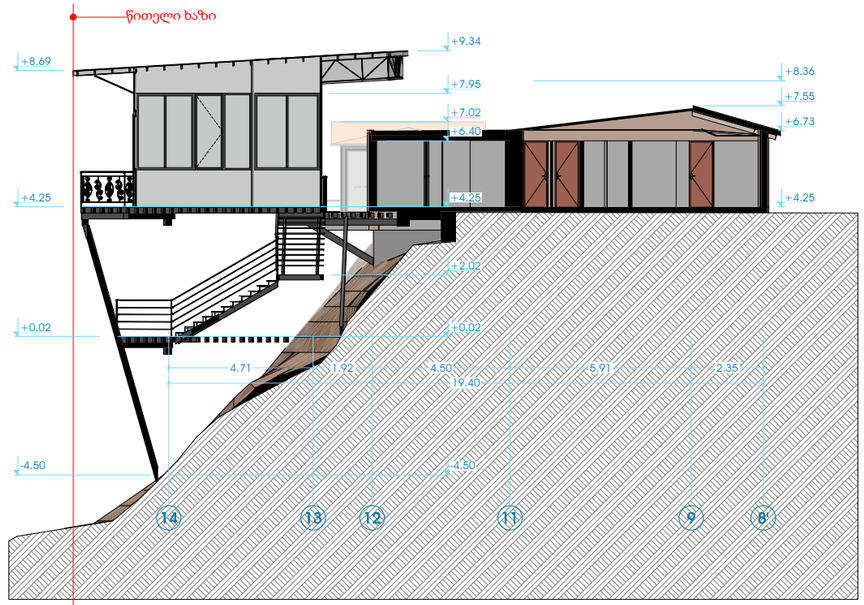

ობიექტის მისამართი დაინტერესებული პირი

15.09.2025

1:100

თარიღი

მასშტაბი

საკადასტრო კოდი შეასრულა --------------------- ქალაქი თბილისი, აკაკი ბელიაშვილის ქუჩა, #105 შპს "ეთნოგრაფი" ID - 400256520 ზ.დოლენჯაშვილი

ხელმოწერა

ხელმოწერა

01.13.02.008.223 --------------------- ტელ: 599585817 პ.ნ - 60001029460

ზურაბ დოლენჯაშვილი

საკონტაქტო

ინფორმაცია

42.17

-3.50

±0.00

+1.30

+4.25

+8.77 +8.94

±0.00

+2.02

+4.09 +4.25

+8.98

+9.30 +9.54

3.10 2.64 3.10 1.57 3.57 3.70 8.30 6.40 4.60 5.18

+3.64

+6.30

+6.83

+7.02

24,01

წითელი ხაზი

წითელი ხაზი

a b g d i z' z e d g 14

d i z e d g

35.80

+4.25

+9.35

+4.25

+6.86 +7.01

+8.25

+9.53

+12.76

+4.25

+5.35

+7.51

+9.35

+11.75

+13.02

+4.25

+7.33 +7.55

3.10 1.24 7.49 8.30 6.40 3.52

წითელი ხაზი

19.40

-4.50

+0.02

+4.25

+8.69

+4.25

+6.73

+7.55

+8.36

4.71 1.92 4.50 5.91 2.35

-4.50

+0.02

+2.02

+4.25

+6.40

+7.02

+7.95

+9.34

წითელი ხაზი

14 13 12 11 9 8'
S-7

S-8

S-9

S-10

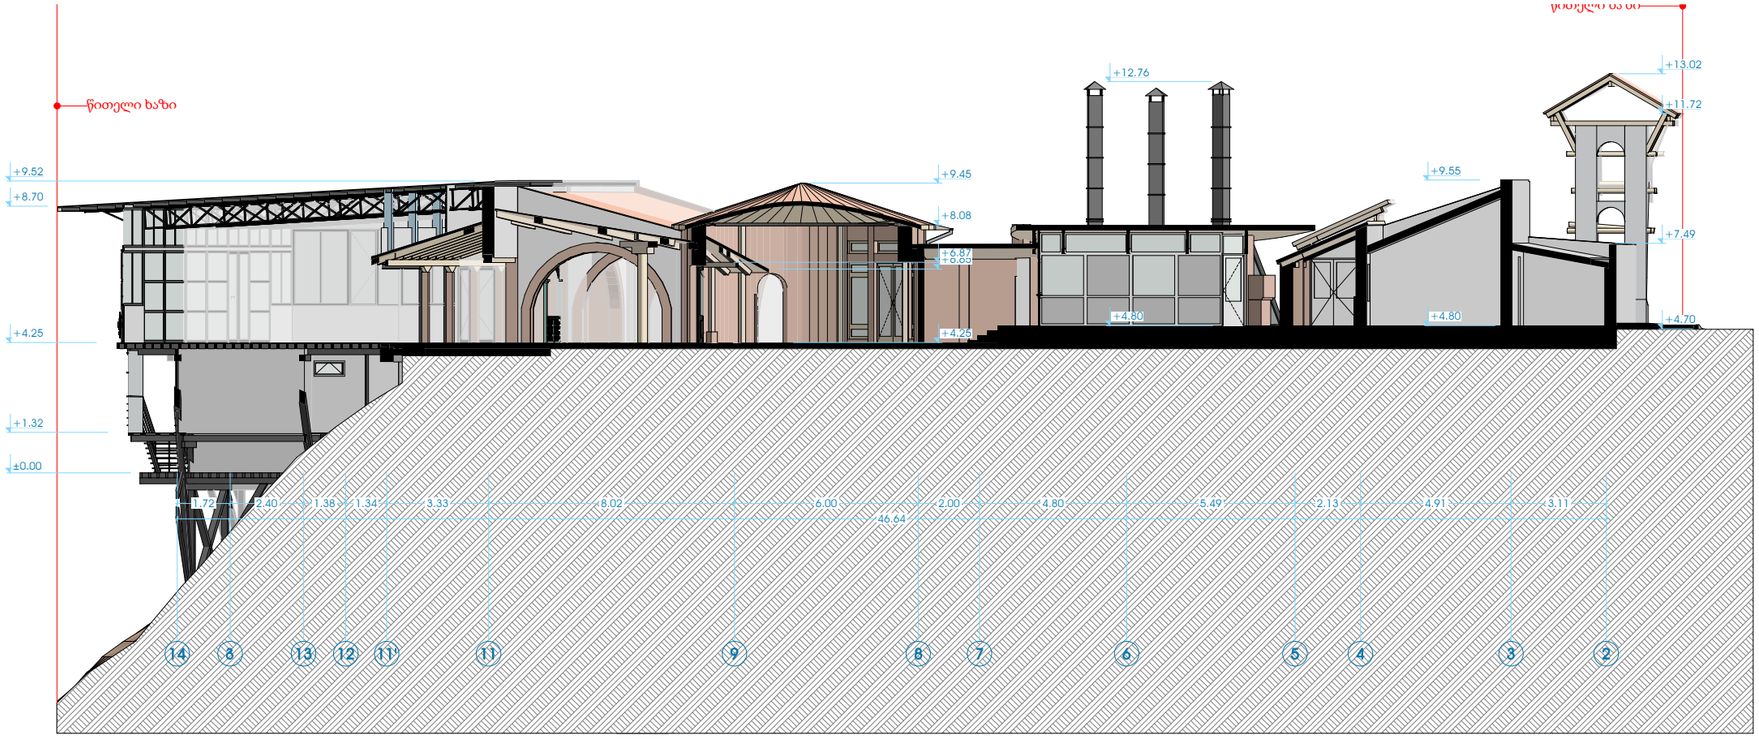
წითელი ხაზი
+13.02
+12.76
+11.72
+9.52
+9.45
+9.55
+8.70
+8.08
+7.49
+6.87
+6.85
+4.80
+4.80
+4.70
+4.25
+4.25
+1.32
±0.00
1.72
2.40
1.38
1.34
3.33
8.02
6.00
46.64
2.00
4.80
5.49
2.13
4.91
3.11
14
8
13
12
11¹
11
9
8
7
6
5
4
3
2

S-11

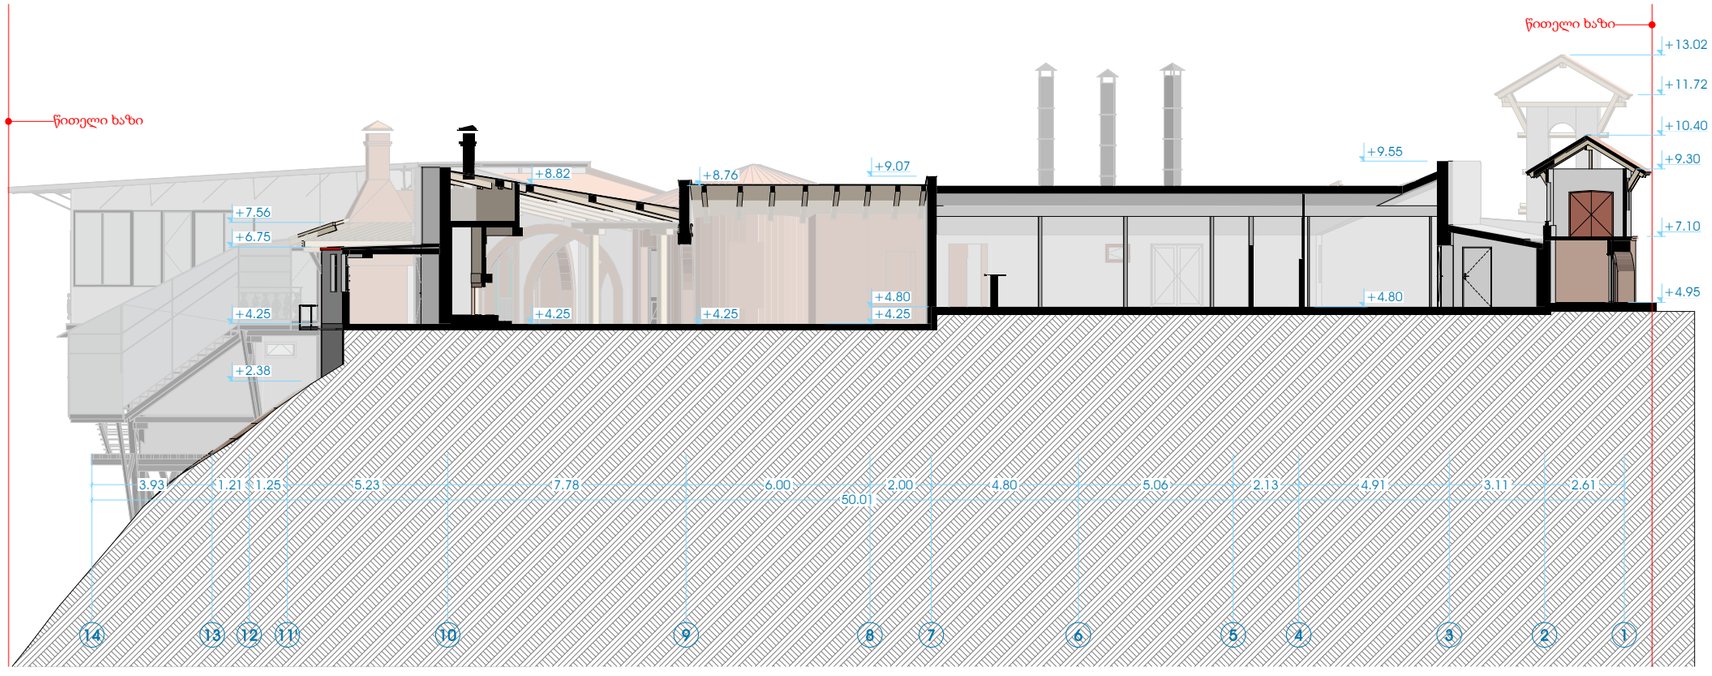
წითელი ხაზი
წითელი ხაზი
+13.02
+11.72
+10.40
+9.30
+8.82
+8.76
+9.07
+9.55
+7.56
+6.75
+7.10
+4.95
+4.80
+4.80
+4.25
+4.25
+4.25
+4.25
+2.38
3.93
1.21
1.25
5.23
7.78
6.00
50.01
2.00
4.80
5.06
2.13
4.91
3.11
2.61
14
13
12
11
10
9
8
7
6
5
4
3
2
1